


PLANIMETRIA RETE DISTRIBUZIONE ACQUA POTABILE E INDUSTRIALE

SCALA 1:500

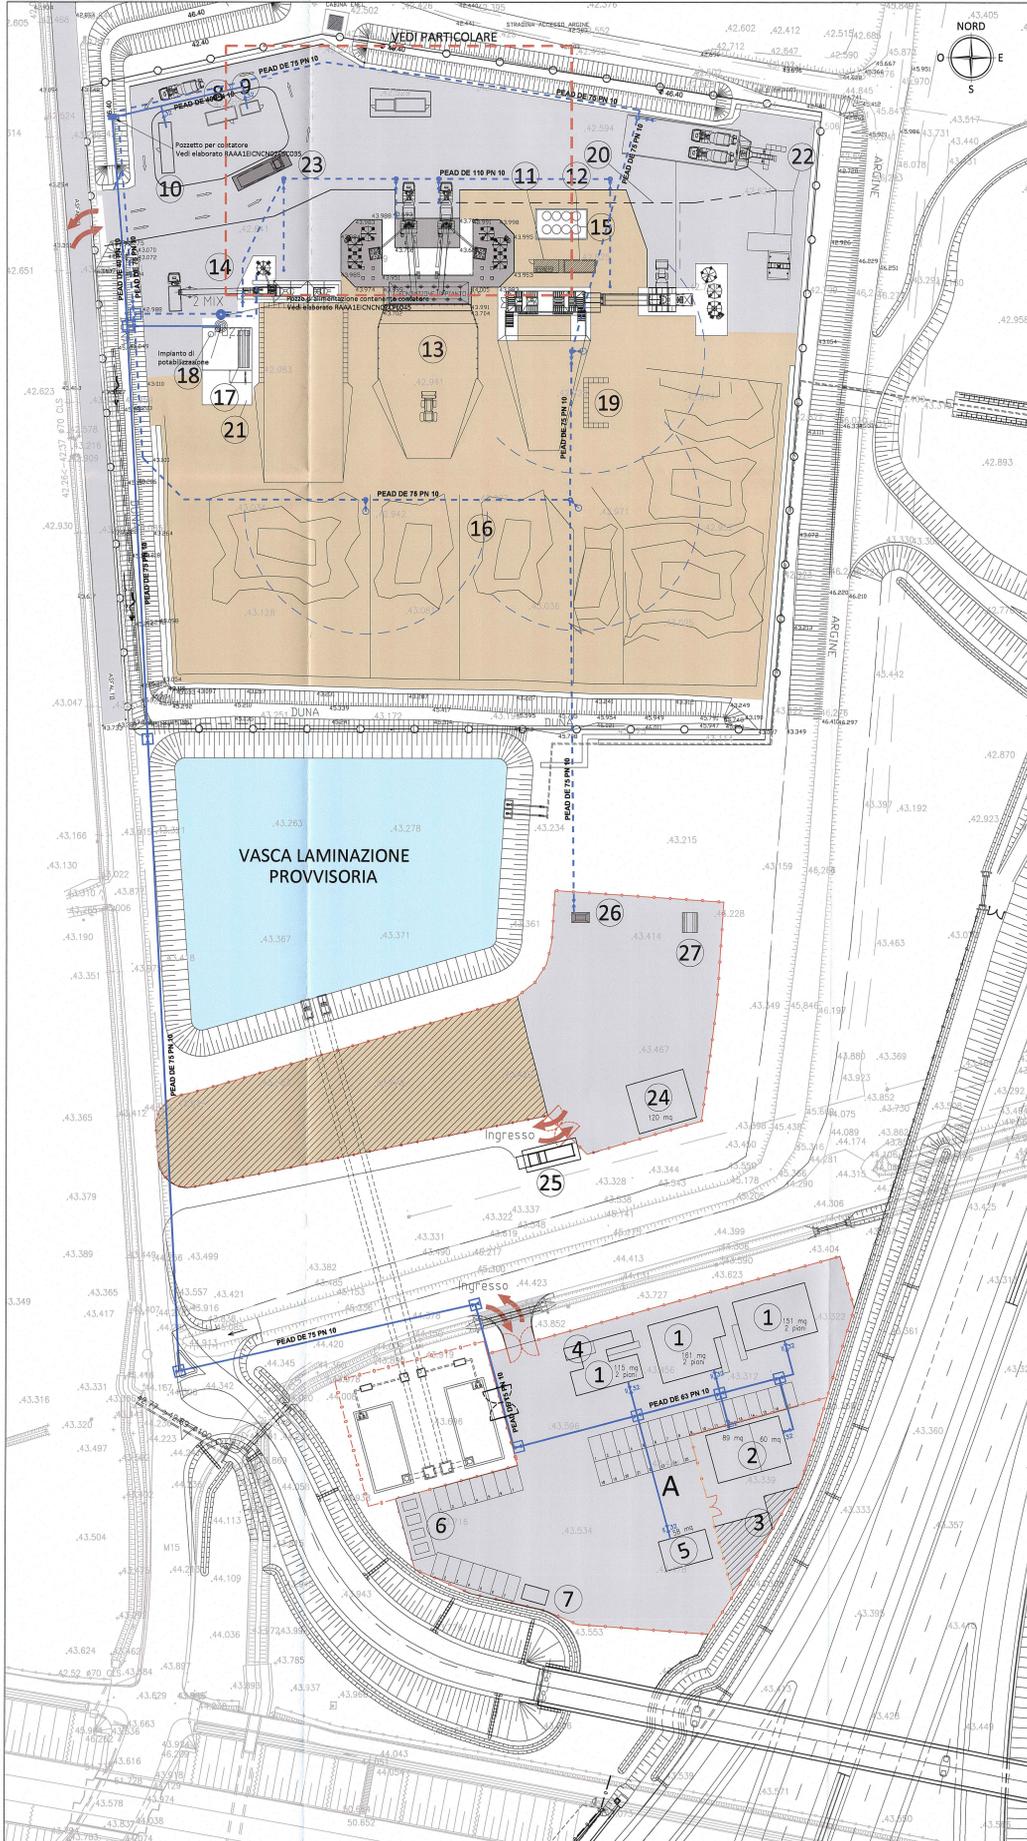


LEGENDA RETE DISTRIBUZIONE ACQUA

	INSERIMENTO SU CONDOTTA IDRICA ESISTENTE CON GRUPPO VALVOLE DI INTERSEZIONE
	PRESA ACQUA CON DOPPIO STACCO (PER EDIFICI A DUE PIANI)
	PRESA ACQUA IN PROGETTO PEA0 PN10 DN25
	PRESA ACQUA IN PROGETTO PEA0 PN10 DN32
	PRESA ACQUA IN PROGETTO PEA0 PN10 DN40
	PRESA ACQUA IN PROGETTO PEA0 PN10 DN50
	POZZETTO D'IRRIGAZIONE
	IRRIGAZIONE PER BAGNATURA CUMULI
	RETE ACQUA INDUSTRIALE PEA0 PN10
	RETE ACQUA POTABILE PEA0 PN10
	POZZO DI ALIMENTAZIONE RETE ACQUA INDUSTRIALE CON CISTERNA

AREA DI CANTIERIZZAZIONE: 2A


A	AREA SERVIZI LOGISTICI
B	AREA OPERATIVA
C	AREA DI STOCCAGGIO
1	UFFICI
2	LABORATORIO
3	AREA STOCCAGGIO LABORATORIO
4	LOCALE VISITE MEDICHE
5	SALA RITROVO
6	ISOLA ECOLOGICA - RACCOLTA DIFFERENZIATA RSU
7	CABINA DI TRASFORMAZIONE CTRN
8	CABINA DI CONTROLLO IMPIANTI
9	SALA D'ATTESA AUTISTI
10	SPOGLIATOIO + BAGNO + UFFICI
11	CABINA DI TRASFORMAZIONE CTRN
12	LOCALE QUADRI GENERALE AREA DI CANTIERE
13	IMPIANTO A e B DI CLS
14	IMPIANTO DI MISTO CEMENTATO
15	CISTERNA ADDITIVO + VASCA DI CONTENIMENTO
16	DEPOSITO INERTI
17	CISTERNA ACQUA DA 30000 LITRI
18	POZZO ACQUA
19	DEPOSITO TEMPORANEO NON PERICOLOSO
20	CANALINA DI RACCOLTA ACQUE IMPIANTI CLS
21	AREA ESTERNA PER PROVE SU CLS FRESCO + LABORATORIO
22	IMPIANTO EURO-CCO-RECUPERO ACQUE DI LAVAGGIO
23	PESA
24	MAGAZZINO
25	CABINA ENEL DI ARRIVO E RILANCIO CMT ALL
26	LAVAGGIO AUTOMEZZI
27	CISTERNA GASOLIO

PARTICOLARE ALIMENTAZIONE CONFEZIONAMENTO CALCESTRUZZO, SCALA 1:200

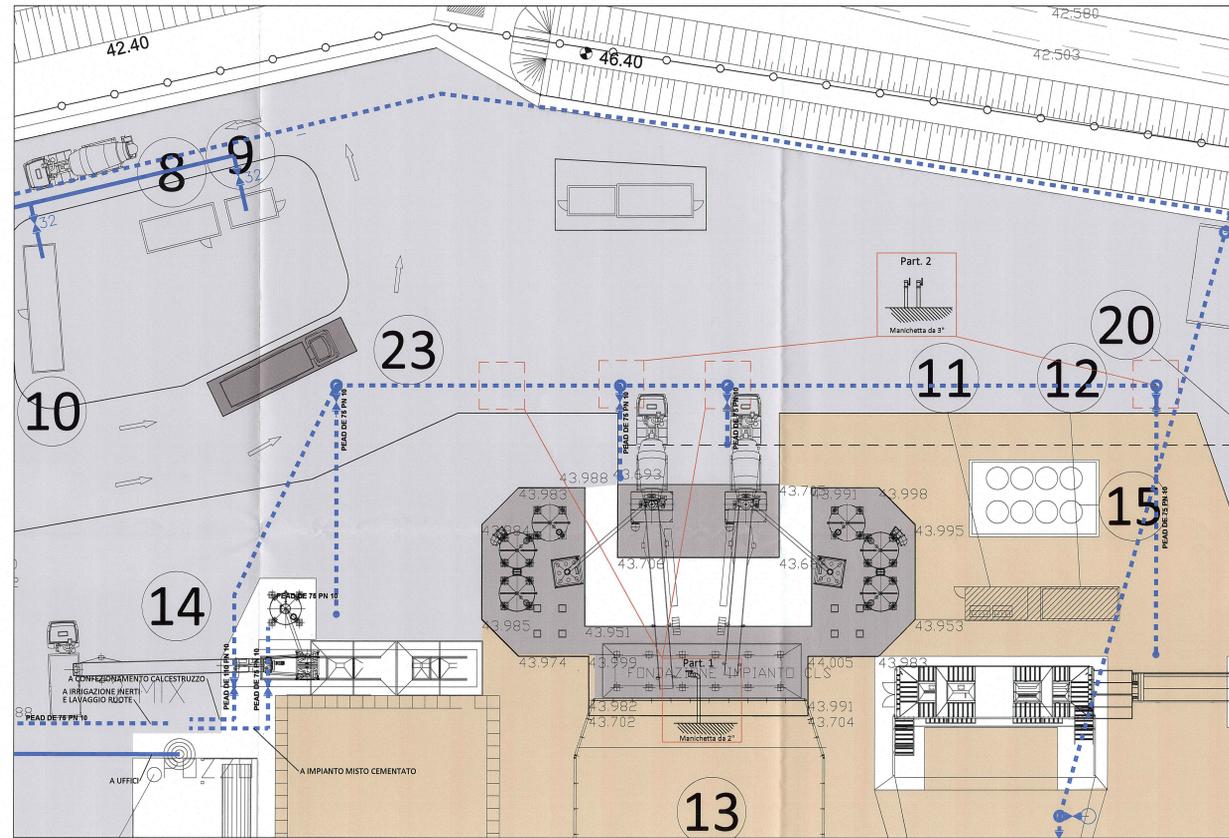

DESCRIZIONE DELLA MODIFICA:
Revisione generale

KEY-PLAN

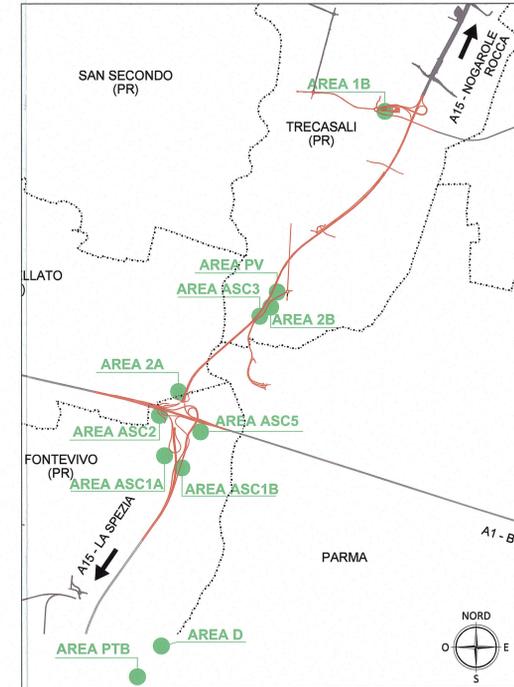

Autocamionale della CISA S.p.A.
Via Combaro 26/A - Frazione Ponte Taro - 43015 NOCETO (PR)

PIZZAROTTI
FONDATA NEL 1910

AUTOSTRADA DELLA CISA A15
RACCORDO AUTOSTRADALE A15/A22
CORRIDOIO PLURIMODALE TIRRENO-BRENNERO
RACCORDO AUTOSTRADALE FRA L'AUTOSTRADA DELLA CISA-FONTEVIVO (PR)
E L'AUTOSTRADA DEL BRENNERO-NOGAROLE ROCCA (VR), IL LOTTO
[C.U.P. G61B0400060008] [C.I.G. 307068161E]

PROGETTO ESECUTIVO

Autocamionale della CISA S.p.A. Il Direttore Tecnico: **Ing. Fabio Nigrelli**
Il Responsabile del Progetto: **Dott. Ing. Luca Bondanelli**
Il Geologo: **Ing. Giovanni Maria Cepparotti**

Progettazione di: **PIZZAROTTI**
A.T.I. **idroresse** **rockwell** **VIA**
Consulenza specialistica a cura di: **PIZZAROTTI**
Progettazione: **PIZZAROTTI**
Coordinatore per la Sicurezza in fase di Edificazione: **PIZZAROTTI**

Titolo Elaborato: **Cantierizzazione Area operativa 2 - Area di cantierizzazione 2A**
Data Emisione Progetto: **18/03/2014**

Identif. Elaborato: **RAAA** **U** **E** **I** **CN** **CN** **PL** **O44** **D**

D	21/09/2013	REVISIONE GENERALE	MORACCHI	F. NIGRELLI	MAZZOLI
S	03/03/2014	REVISIONE GENERALE	MORACCHI	F. NIGRELLI	MAZZOLI
B	18/03/2014	REVISIONE COMPLETA AREA EDIFICI ED IMPIANTI	MORACCHI	F. NIGRELLI	MAZZOLI
A	18/03/2014	REMISSIONE PROGETTO ESECUTIVO	F. ZORZI	F. NIGRELLI	MAZZOLI