

**LEGENDA RETI FOGNARIE**

	POZZETTO ACQUE BIANCHE, CON CADITONA SIFONATA
	POZZETTO ACQUE BIANCHE DI CONFLUENZA/SIFONAZIONE
	MANUFATTO DI SCARICO CON VALVOLA DI RITENGA A CLAPET
	DISOLEATORE PORTATA 150 l/s
	DISOLEATORE PORTATA 100 l/s
	RETE ACQUE BIANCHE
	POZZETTO ACQUE NERE 60x90 DI ISPEZIONE
	MANUFATTO PER IL TRATTAMENTO PRIMARIO DELLE NERE CON INDICAZIONE A.E.
	POZZETTO DI CONFERMA DELLA RETE ACQUE NERE
	FILTRO BATTERICO ANAEROBICO IN CAV
	RETE ACQUE NERE


**NOTE**  
 Le dimensioni interne dei pozzetti variano a seconda del diametro dei tubi passanti. In particolare:  
 - 60x90 cm per condotte di diametro minore a 315 mm;  
 - 80x90 cm per condotte di diametro maggiore a 315 mm minore a 500 mm;  
 - 100x100 cm per collettori DN 500 e 630 mm.

**AREA DI CANTIERIZZAZIONE: 2A**

A	AREA SERVIZI LOGISTICI
B	AREA OPERATIVA
C	AREA DI STOCCAGGIO
1	UFFICIO
2	LABORATORIO
3	AREA STOCCAGGIO LABORATORIO
4	LOCALE VISITE MEDICHE
5	SALA RITRATTO
6	ISOLA ECOLOGICA - RACCOLTA DIFFERENZIATA RSU
7	CABINA DI TRASFORMAZIONE CT/RS
8	CABINA DI CONTROLLO IMPIANTI
9	SALA D'ATTESA AUTISTI
10	SPOGLIATOIO + BAGNO + UFFICI
11	CABINA DI TRASFORMAZIONE CT/RS
12	TOCCHE E QUADRI GENERALE AREA DI CANTIERE
13	IMPIANTO A e B di CLS
14	IMPIANTO DI MISTO CEMENTATO
15	CISTERNA ADDITIVO + VASCA DI CONTENIMENTO
16	DEPOSITO INERTI
17	CISTERNA ACQUA DA 30000 LITRI
18	POZZO ACQUA
19	DEPOSITO TEMPORANEO NON PERICOLOSO
20	CANALINA DI RACCOLTA ACQUE IMPIANTI CLS
21	AREA ESTERNA PER PROVE SU CLS FRESCO + LABORATORIO
22	IMPIANTO EUROECO-RECUPERO ACQUE DI LAVAGGIO
23	PASA
24	MAGAZZINO
25	CABINA ENEL DI ARRIVO E RILANCIO CMT ALL
26	LAVAGGIO AUTOMEZZI
27	CISTERNA GASOLIO

**DESCRIZIONE DELLA MODIFICA:**  
 revisione generale

**KEY-PLAN**

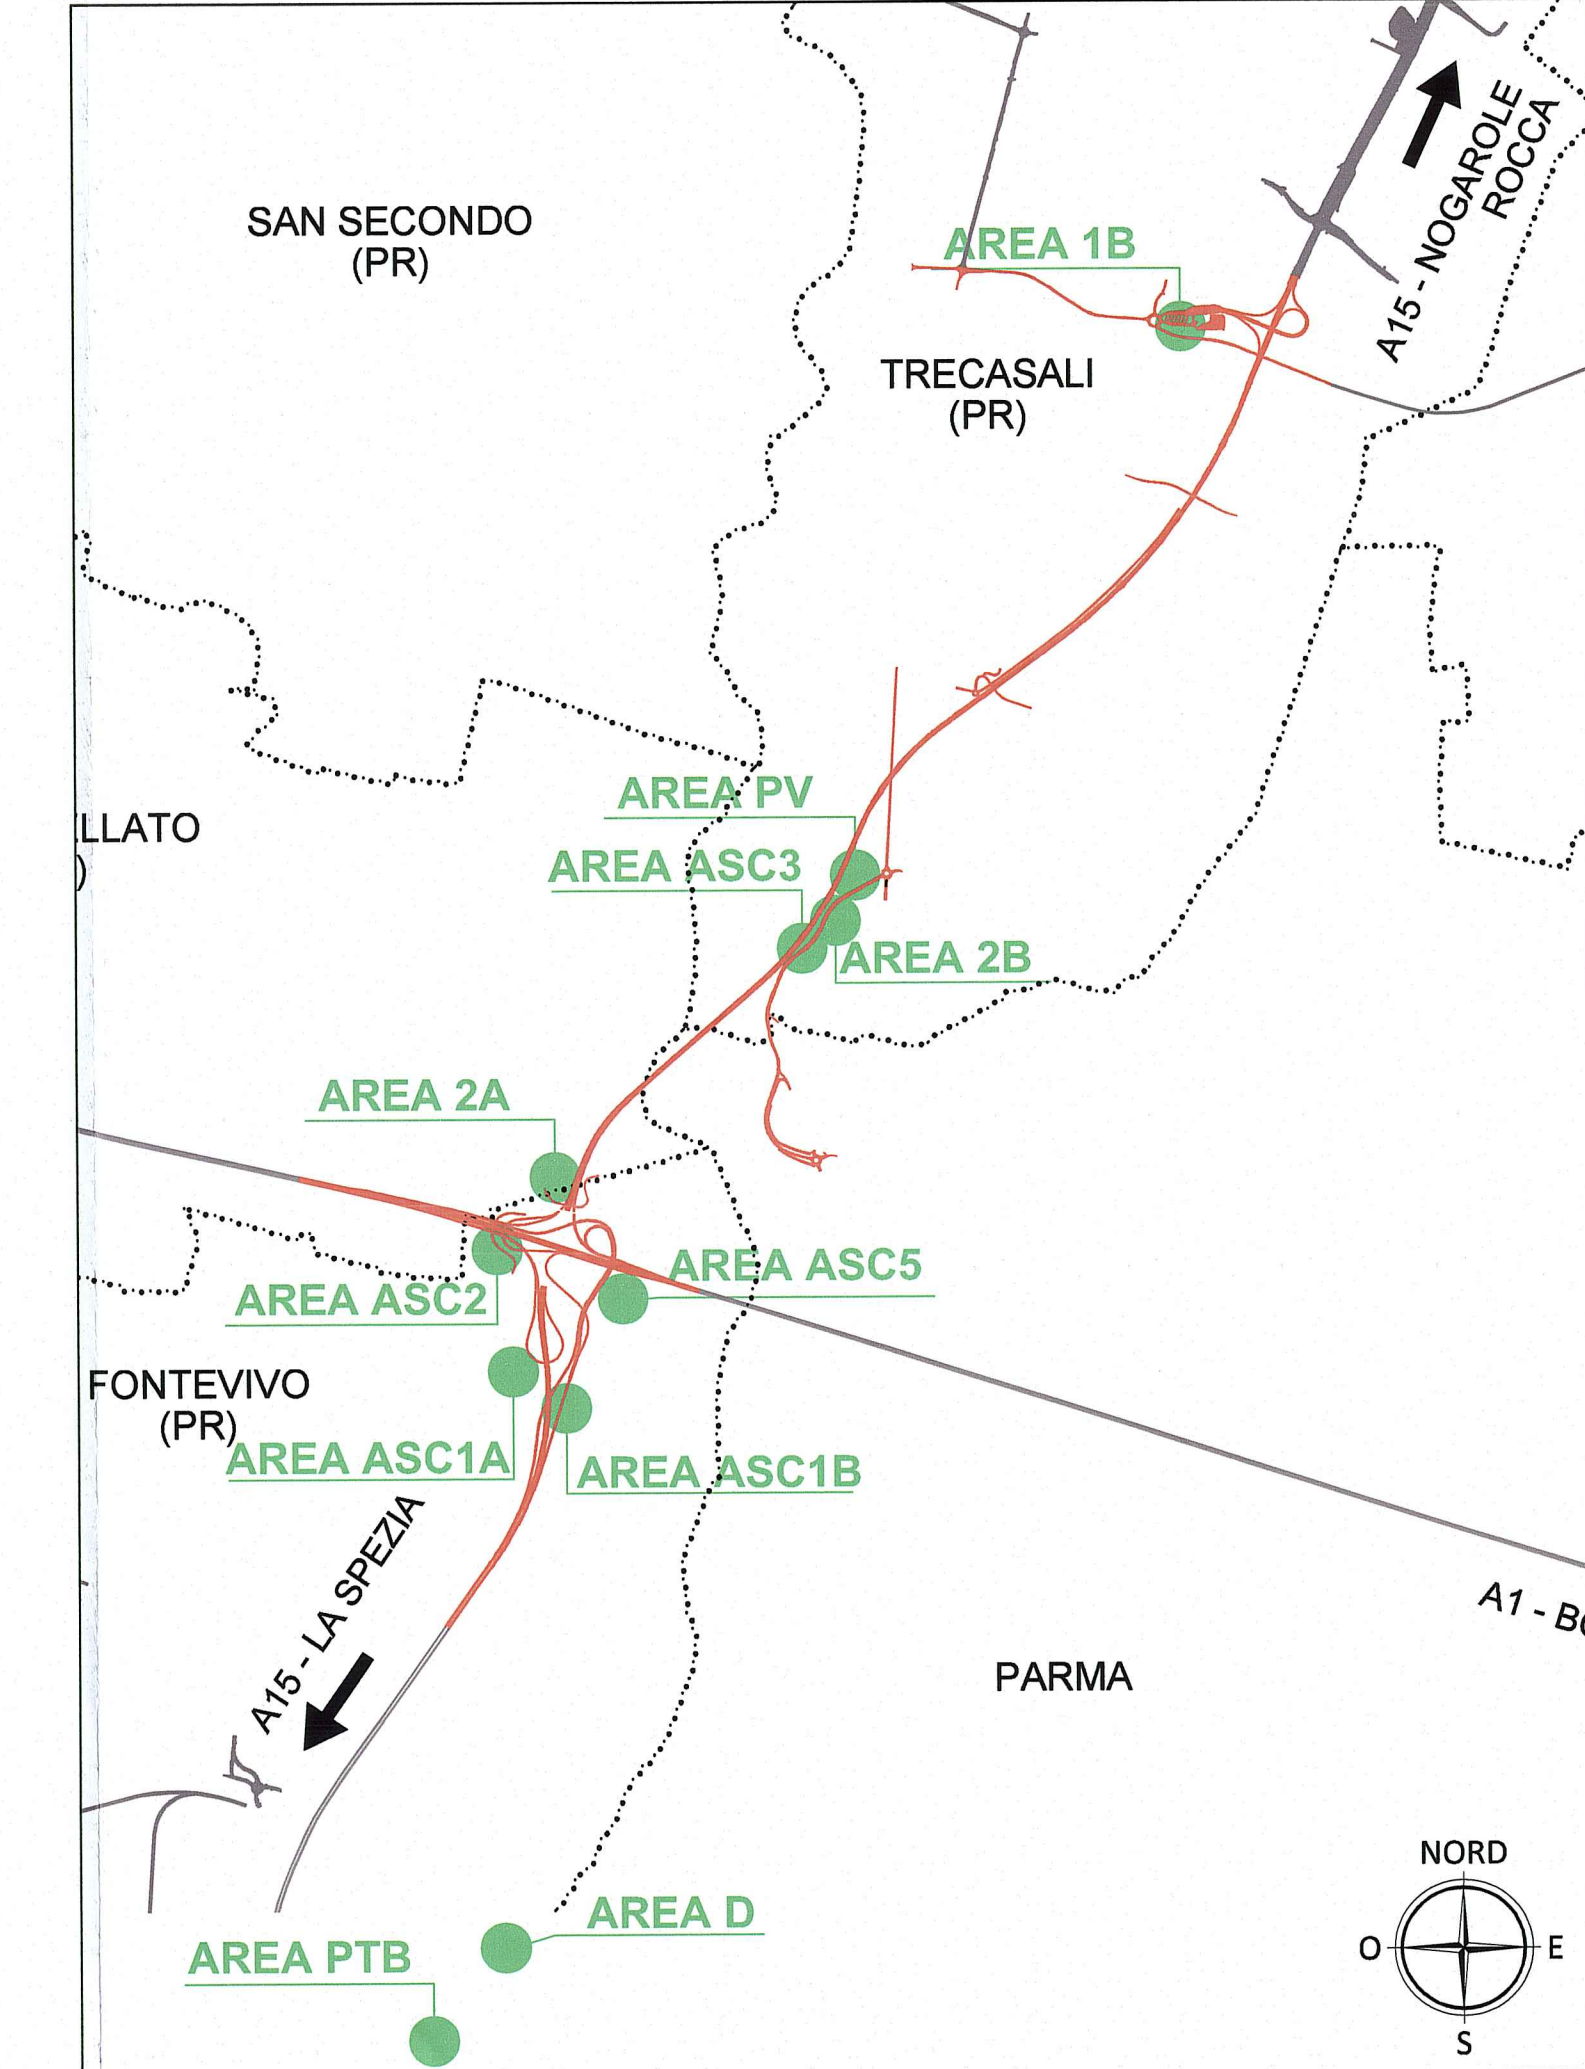

**PLANIMETRIA RETI ACQUE BIANCHE E NERE**  
 SCALA 1:500

**AUTOCAMIONALE DELLA CISA S.p.A.**  
 Via Combaro 26/A - Frazione Ponte Taro - 43015 NOCETO (PR)

**IMPRESA ESECUTRICE:**  
**PIZZAROTTI**  
 FONDATA NEL 1910

**PROGETTO ESECUTIVO**

**PROGETTAZIONE DI:**  
**PIZZAROTTI**  
 Ing. Fabio Nigrelli  
 Ordine degli Ingegneri della Provincia di Arezzo n. 694

**CONSULENZA SPECIALISTICA E CURA DI:**  
**idreosse** **PKS&S** **VIA**  
 Ing. Giovanni Maria Cepparelli  
 Ordine degli Ingegneri della Provincia di Viterbo n. 392

**CONSULENZA SPECIALISTICA E CURA DI:**  
**PIZZAROTTI**  
 Ing. Pietro Mazzoli  
 Ordine degli Ingegneri della Provincia di Arezzo n. 694

**TITOLO ELABORATO:**  
 Cantierizzazione  
 Ambito operativo 2 - Area di cantierizzazione 2A  
 Planimetria rete fognaria acque bianche e nere

**DATA EMISSIONE PROGETTO:**  
 18/03/2014

**SCALA:**  
 1:500

**Identif. Elaborato:**

PROGETTO	RAAA	LITO	E	INT	CN	02	C	PL	043	D
----------	------	------	---	-----	----	----	---	----	-----	---

**REVISIONI:**

DATA	REVISIONE	REVISIONE	REVISIONE	REVISIONE	REVISIONE	REVISIONE	REVISIONE	REVISIONE	REVISIONE
D	21/08/2013	REVISIONE GENERALE							
G	26/01/2014	REVISIONE GENERALE							
B	10/02/2014	REVISIONE COMPLETA AREA EDIFICI ED IMPIANTI							
A	18/03/2014	REMISSIONE PROGETTO ESECUTIVO							