

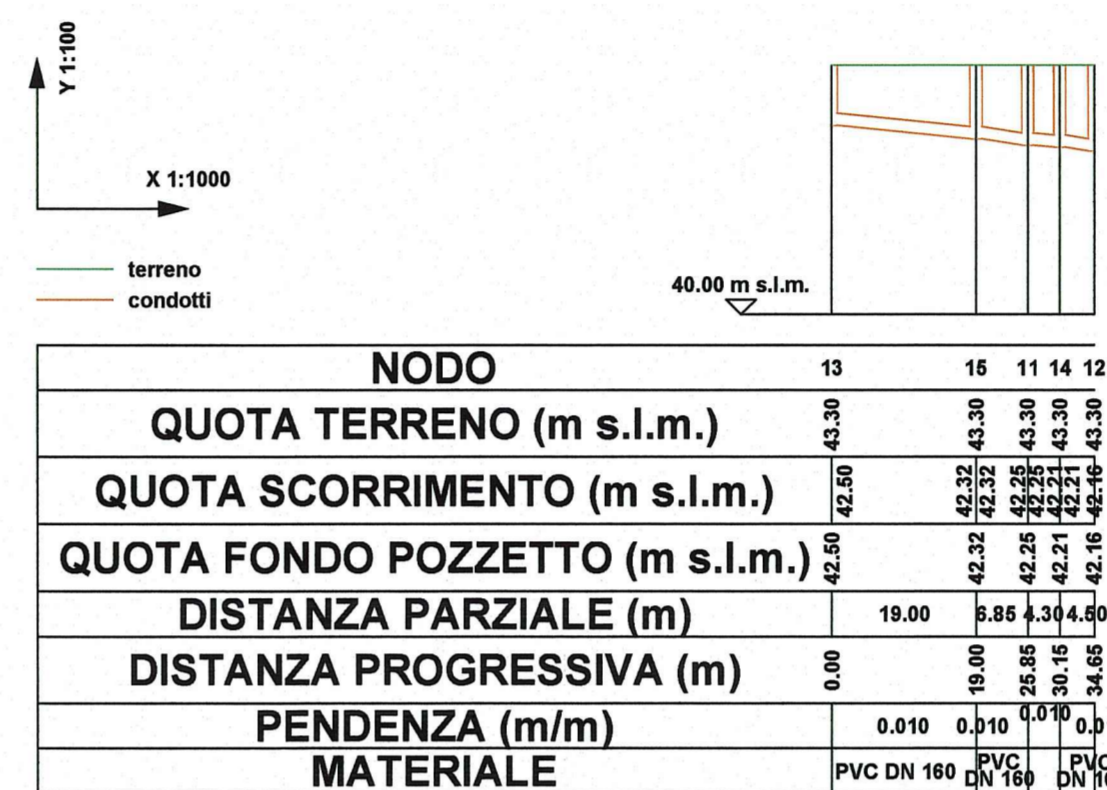
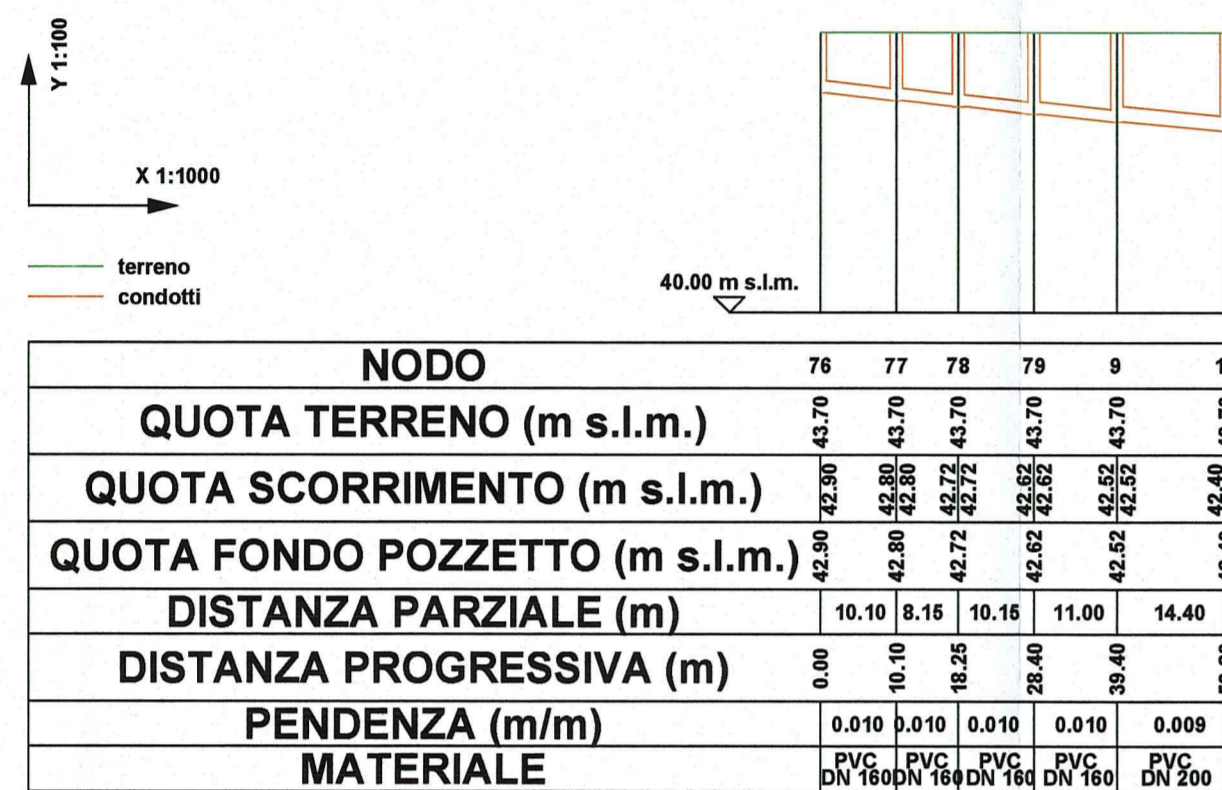
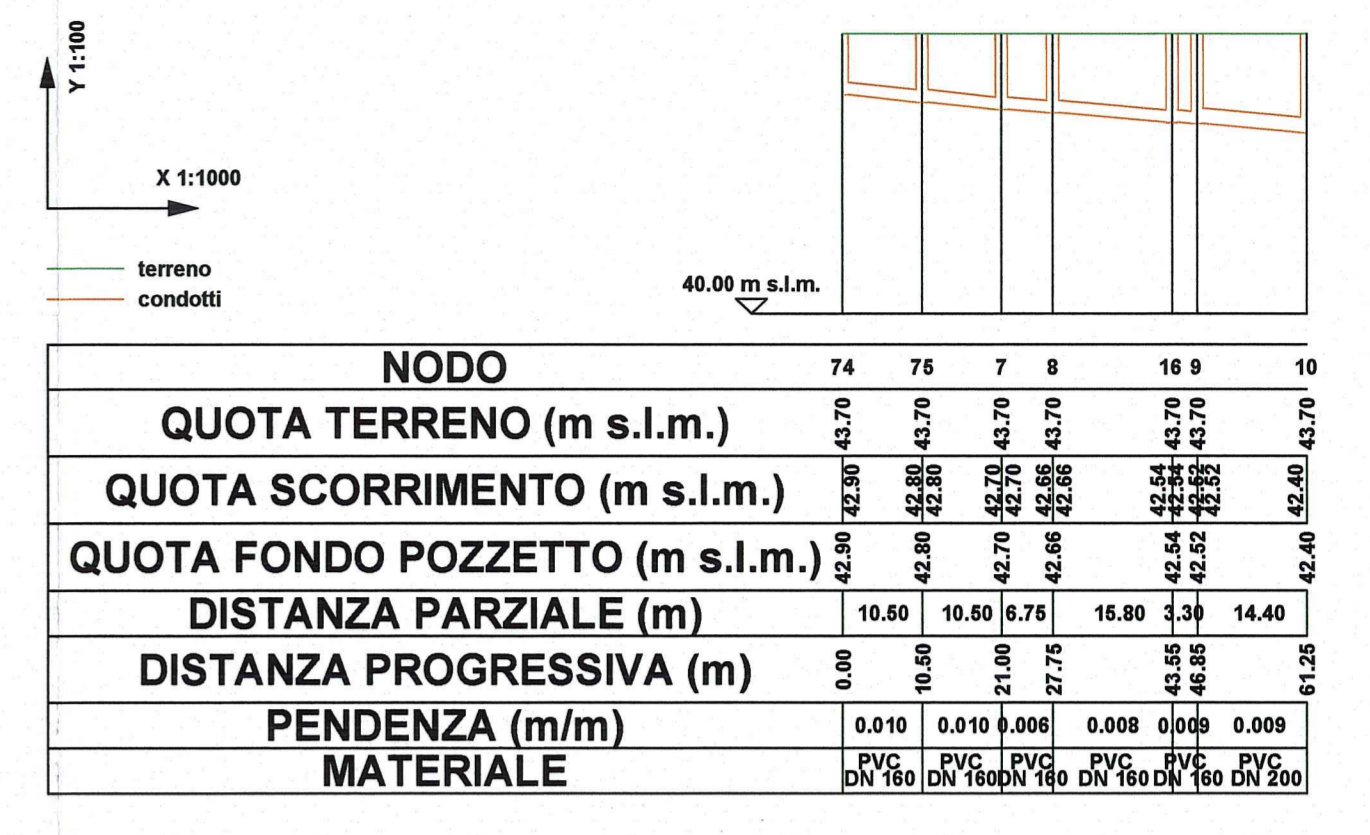
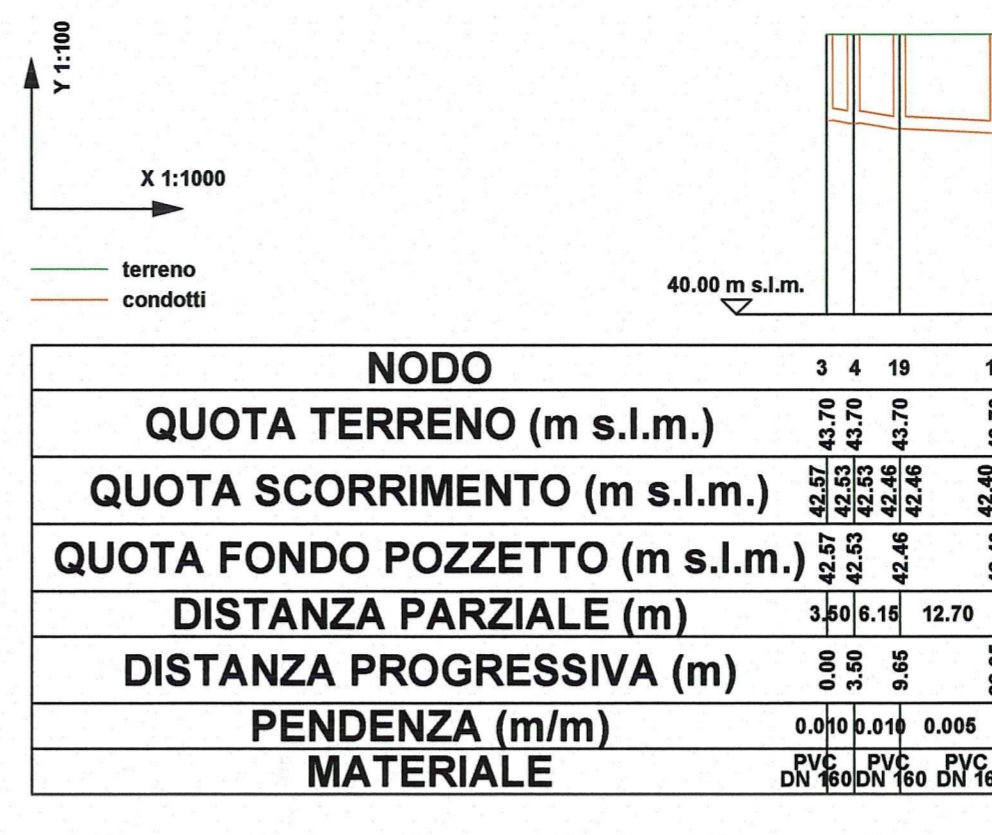
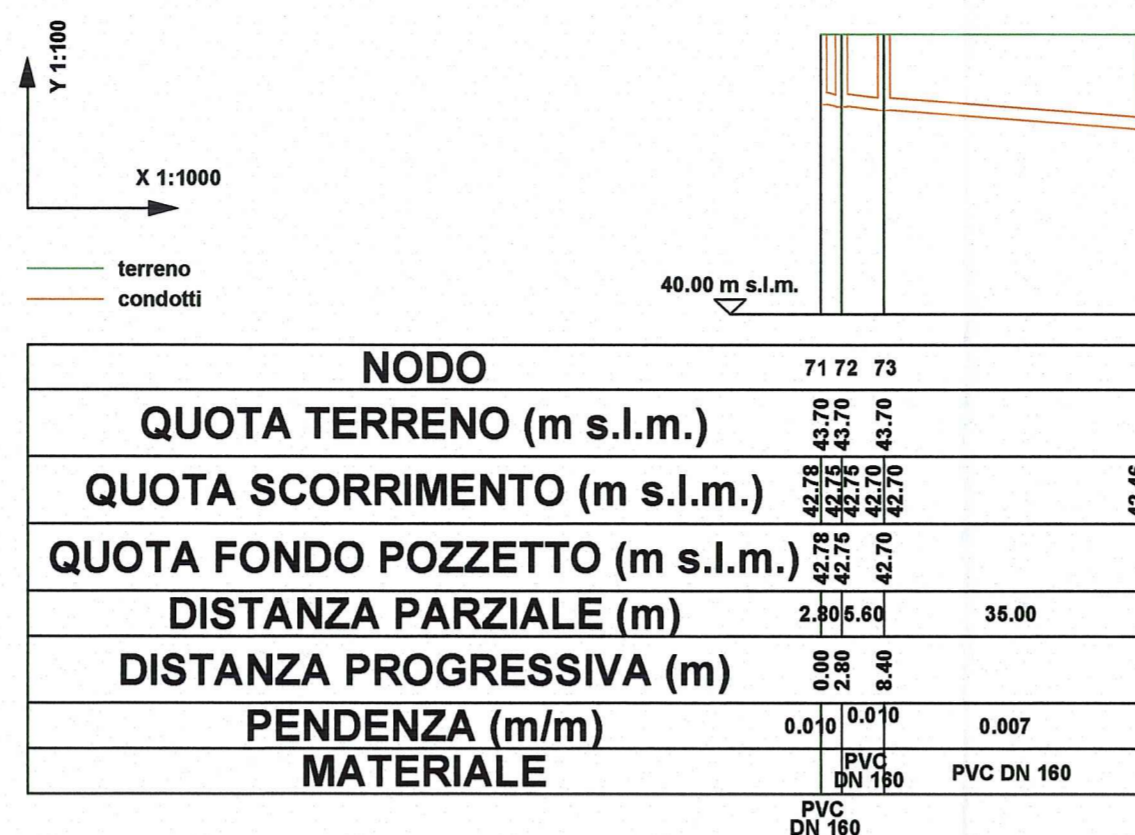


# PROFILI RETE ACQUE NERE

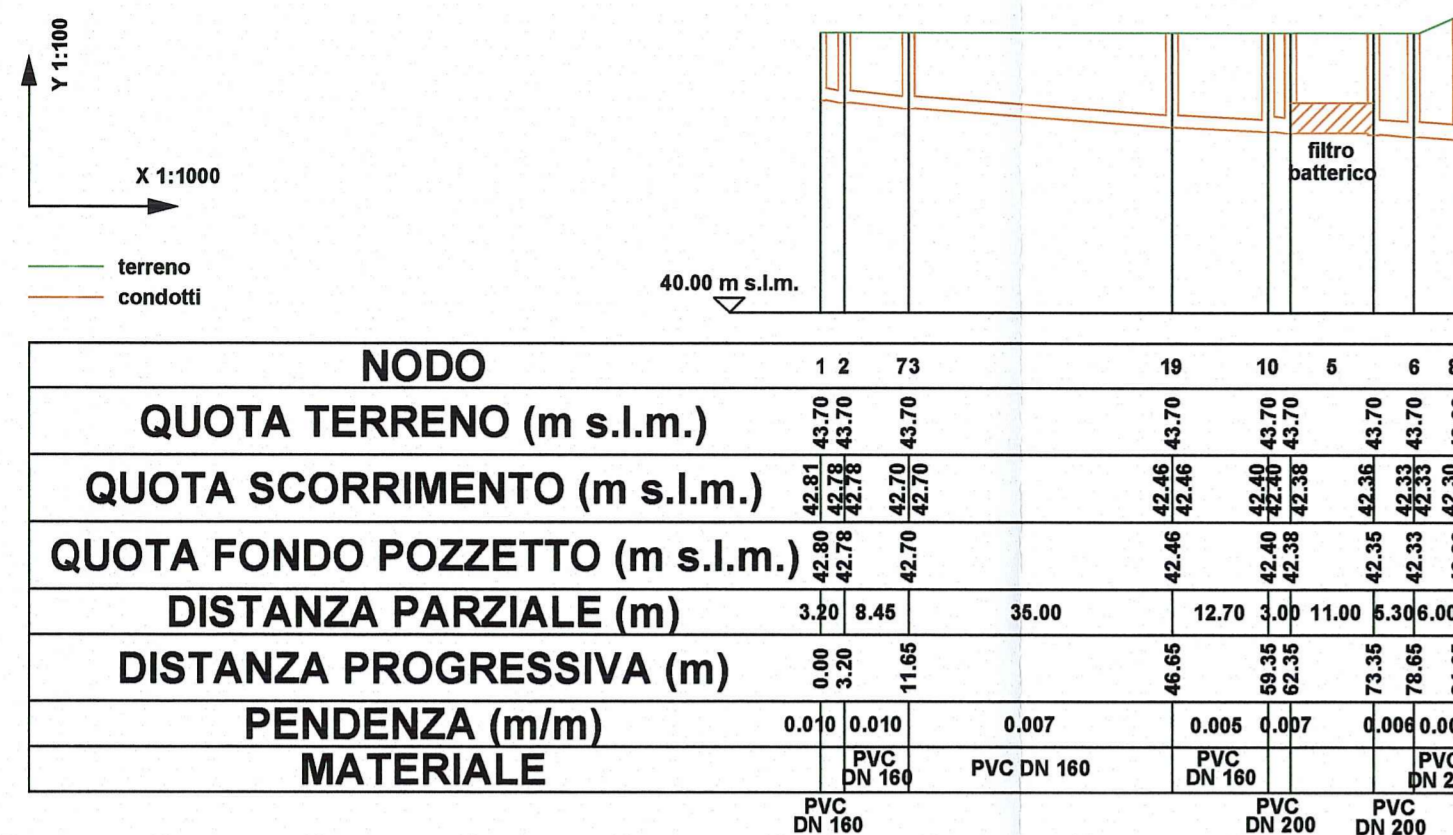

## PARTICOLARI TIPOLOGICI RETE ACQUE NERE

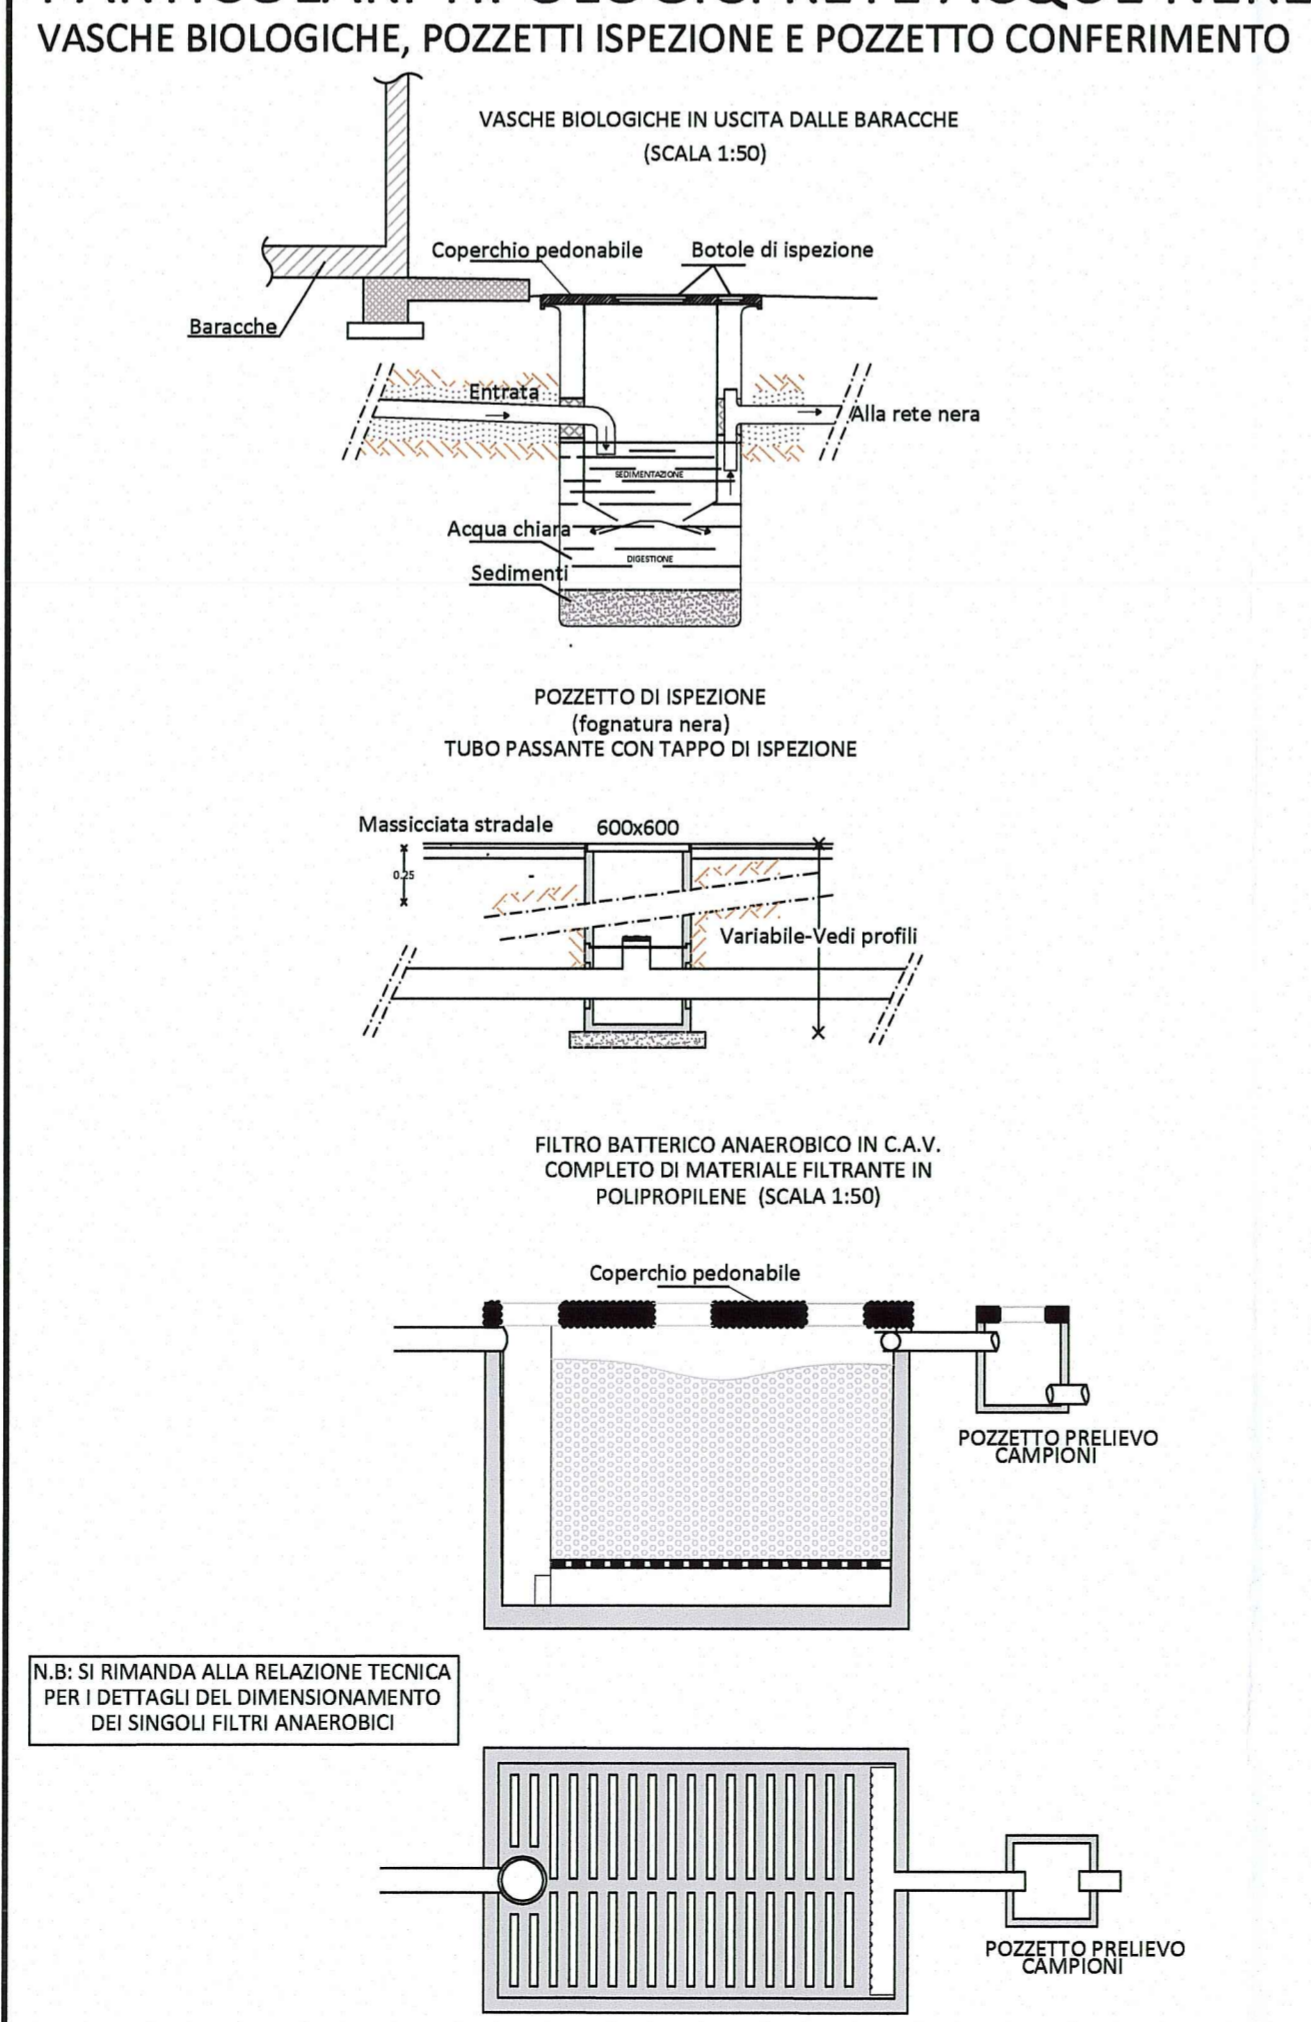

DESCRIZIONE DELLA MODIFICA:  
Revisione rete fognaria

PER IL POSIZIONAMENTO PLANIMETRICO DELLE CONDOTTE VEDASI ELABORATO RAAA1E1CNCN02CPL043C

Committente: **AUTOCAMIONALE DELLA CISA S.p.A.**  
Via Camboara 26/A - Frazione Ponte Taro - 43015 NOCETO (PR)

Impresa Esecutrice: **PIZZAROTTI** FONDATA NEL 1910

**AUTOSTRADA DELLA CISA A15 RACCORDO AUTOSTRADALE A15/A22 CORRIDOIO PLURIMODALE TIRRENO-BRENNERO RACCORDO AUTOSTRADALE FRA L' AUTOSTRADA DELLA CISA-FONTEVIVO (PR) E L' AUTOSTRADA DEL BRENNERO-NOGAROLE ROCCA (VR). I LOTTO.**  
C.U.P. G61B04000060008 C.I.G. 307068161E

**PROGETTO ESECUTIVO**

Il Direttore TIRE: \_\_\_\_\_ Il Responsabile del Procedimento: \_\_\_\_\_ Il Presidente: \_\_\_\_\_

IMPRESA PIZZAROTTI & C. S.p.A. **Il Responsabile di Progetto Don. Ing. Luca Bondanelli**

Il Geologo: \_\_\_\_\_

PROGETTAZIONE DI: **PIZZAROTTI** FONDATA NEL 1910

Il Progettista: **Ing. Fabio Nigrelli** Ordine degli Ingegneri della Provincia di Palermo n. 3581

Coordinatore per la Sicurezza in fase di Progettazione: **Ing. Giovanni Maria Cepparotti** Ordine degli Ingegneri della Provincia di Viterbo n. 392

Consulenza specialistica e cura di: **Ing. Pietro Mazzoli** Ordine degli Ingegneri della Provincia di Parma n. 821

Titolo Elaborato: **Cantierizzazione Cantierizzazione Ambito operativo 2 - Area di cantierizzazione 2A Profili e particolari acque nere**

Data Emissione Progetto: 18/03/2014

Scala: VARIE

| NUM. IDENTIFICATIVO | CODICE COMMESSA | LOTTO | FASE | ENTE | AMBITO | CAT. OPERA | NUM. OPERA | PARTE OPERA | TIPO DOC. | NUM. PROGR. DOC. | REVISIONE |
|---------------------|-----------------|-------|------|------|--------|------------|------------|-------------|-----------|------------------|-----------|
|                     | RAAA            | 1     | E    | I    | CN     | CN         | 02         | C           | SC        | 027              | C         |

| Rev. | Data       | DESCRIZIONE REVISIONE                        | Redatto  | Controlato  | Approvato |
|------|------------|--|----------|-------------|-----------|
| C    | 08/03/2015 | REVISIONE RETE FOGNARIA                      | MORDACCI | NIGRELLI    | MAZZOLI   |
| B    | 10/10/2014 | REVISIONE COMPLETA AREA, EDIFICI ED IMPIANTI | Y. ZORZI | F. NIGRELLI | MAZZOLI   |
| A    | 16/08/2014 | REMISSIONE PROGETTO ESECUTIVO                | Y. ZORZI | F. NIGRELLI | MAZZOLI   |