




PLANIMETRIA - SCALA 1:500

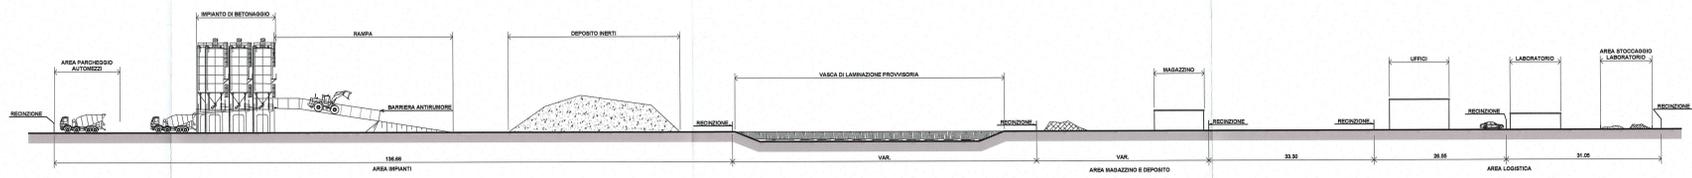

SEZIONE TRASVERSALE 02 - Scala 1:500

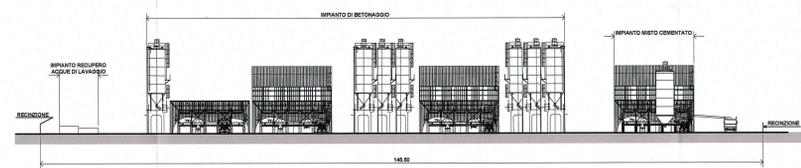

SEZIONE TRASVERSALE 01 - Scala 1:500

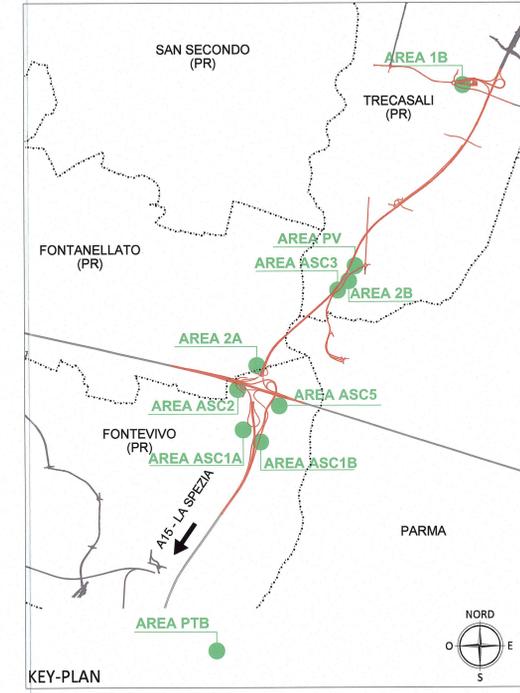

KEY-PLAN

AREA DI CANTIERIZZAZIONE: 2A	
A	AREA SERVIZI LOGISTICI
B	AREA OPERATIVA
C	AREA DI STOCCAGGIO
1	UFFICI
2A	LABORATORIO
2B	AREA STOCCAGGIO LABORATORIO
3	DORMITORIO
4	LOCALE VISITE MEDICHE
5	SALA RITROVO
6	ISOLA ECOLOGICA - RACCOLTA DIFFERENZIATA RSU
7	CABINA DI TRASFORMAZIONE CTRN
8	CABINA DI CONTROLLO IMPIANTI
9	SALA D'ATTESA AUTISTI
10	SPOGLIATOIO + BAGNO + UFFICI
11	CABINA DI TRASFORMAZIONE CTRN
12	LOCALE QUADRI GENERALE AREA DI CANTIERE
13	IMPIANTO A e B DI CLS
14	IMPIANTO DI MISTO CEMENTATO
15	CISTERNA ADDITIVO + VASCA DI CONTENIMENTO
16	DEPOSITO INERTI
17	CISTERNA ACQUA DA 30000 LITRI
18	POZZO ACQUA
19	DEPOSITO TEMPORANEO NON PERICOLOSO
20	CANALINA DI RACCOLTA ACQUE IMPIANTI CLS
21	AREA ESTERNA PER PROVE SU CLS FRESCO + LABORATORIO
22	IMPIANTO EUROECO-RECUPERO ACQUE DI LAVAGGIO
23	PESA
24	LAVAGGIO RUOTE
25	CABINA ENEL DI ARRIVO E RILANCIO CMT ALL
27	LAVAGGIO AUTOMEZZI
28	CISTERNA GASOLIO
29	MAGAZZINO

DESCRIZIONE DELLA MODIFICA:
Revisione generale

Autocomiennale della CISA S.p.A.
Via Cambara 26/A - Frazione Ponte Taro - 43015 NOCETO (PR)

Impresa Esecutrice: PIZZAROTTI
FONDATA NEL 1910

AUTOSTRADA DELLA CISA A15
CORRIDOIO PLURIMODALE TIRRENO-BRENNERO
RACCORDO AUTOSTRADALE FRA L'AUTOSTRADA DELLA CISA-FONTEVIVO (PR)
E L'AUTOSTRADA DEL BRENNERO-NOGARELE ROCCA (VR), I LOTTO.
[C.U.P. G6190400060008] [C.I.G. 307068161E]

PROGETTO ESECUTIVO

AUTOCAMIONALE DELLA CISA S.p.A.
Il Direttore: [Firma] Il Responsabile del Progetto: [Firma] Il Progettista: [Firma]

Impresa Pizzarotti & C. S.p.A.
Il Direttore Tecnico: [Firma] Il Geologo: [Firma]

PROGETTAZIONE DI:
A.T.I. idressse rocksoil via

Consulenza specialistica a cura di:
Ing. Giovanni Maria Cepparotti
Ordine degli Ingegneri della Provincia di Viterbo n. 392

Progettista Responsabile: [Firma]
Impresa Pizzarotti & C. S.p.A.
Ing. Pietro Mazzoli
Ordine degli Ingegneri della Provincia di Parma n. 321

Titolo Elaborato: Cantierizzazione		Data Emisione Progetto: 18/03/2014	
Ambito operativo 2 - Area di cantierizzazione 2A		Scala: 1:500	
Sezioni trasversali dell'area di cantiere			
Identif. Elaborato:	RAAA	UPT	004
REVISIONE GENERALE	11/02/2014	REVISIONE PROGETTO ESECUTIVO	18/03/2014
REVISIONE PROGETTO ESECUTIVO	18/03/2014	REVISIONE PROGETTO ESECUTIVO	18/03/2014