
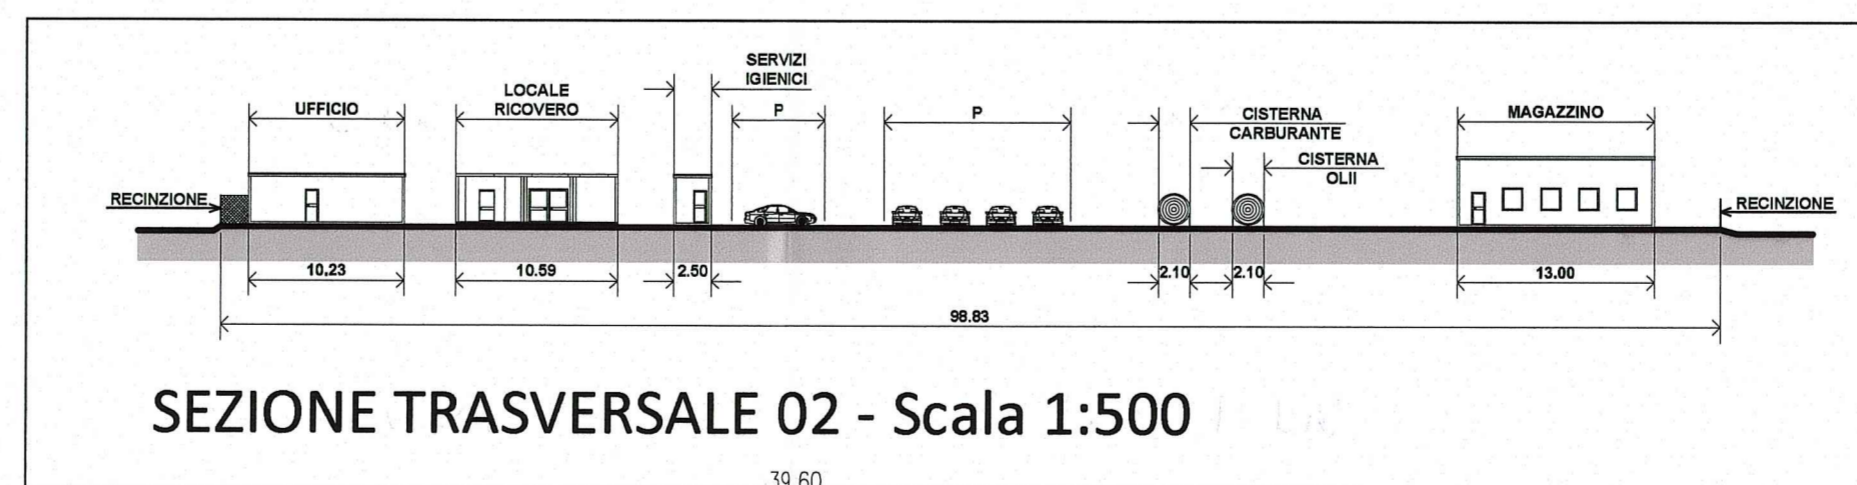
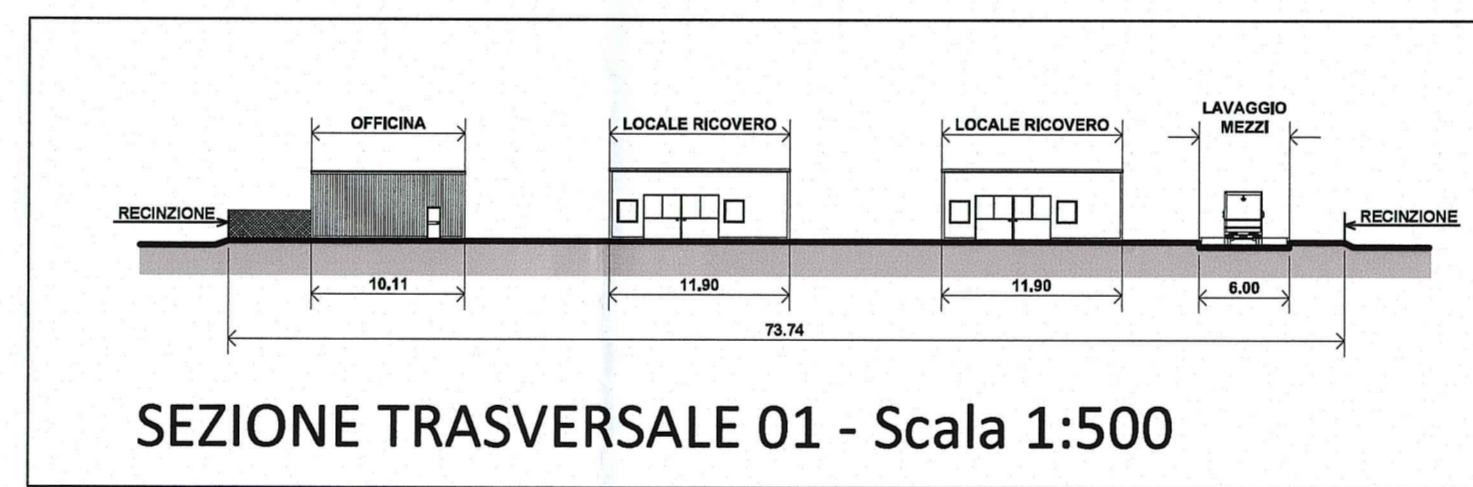
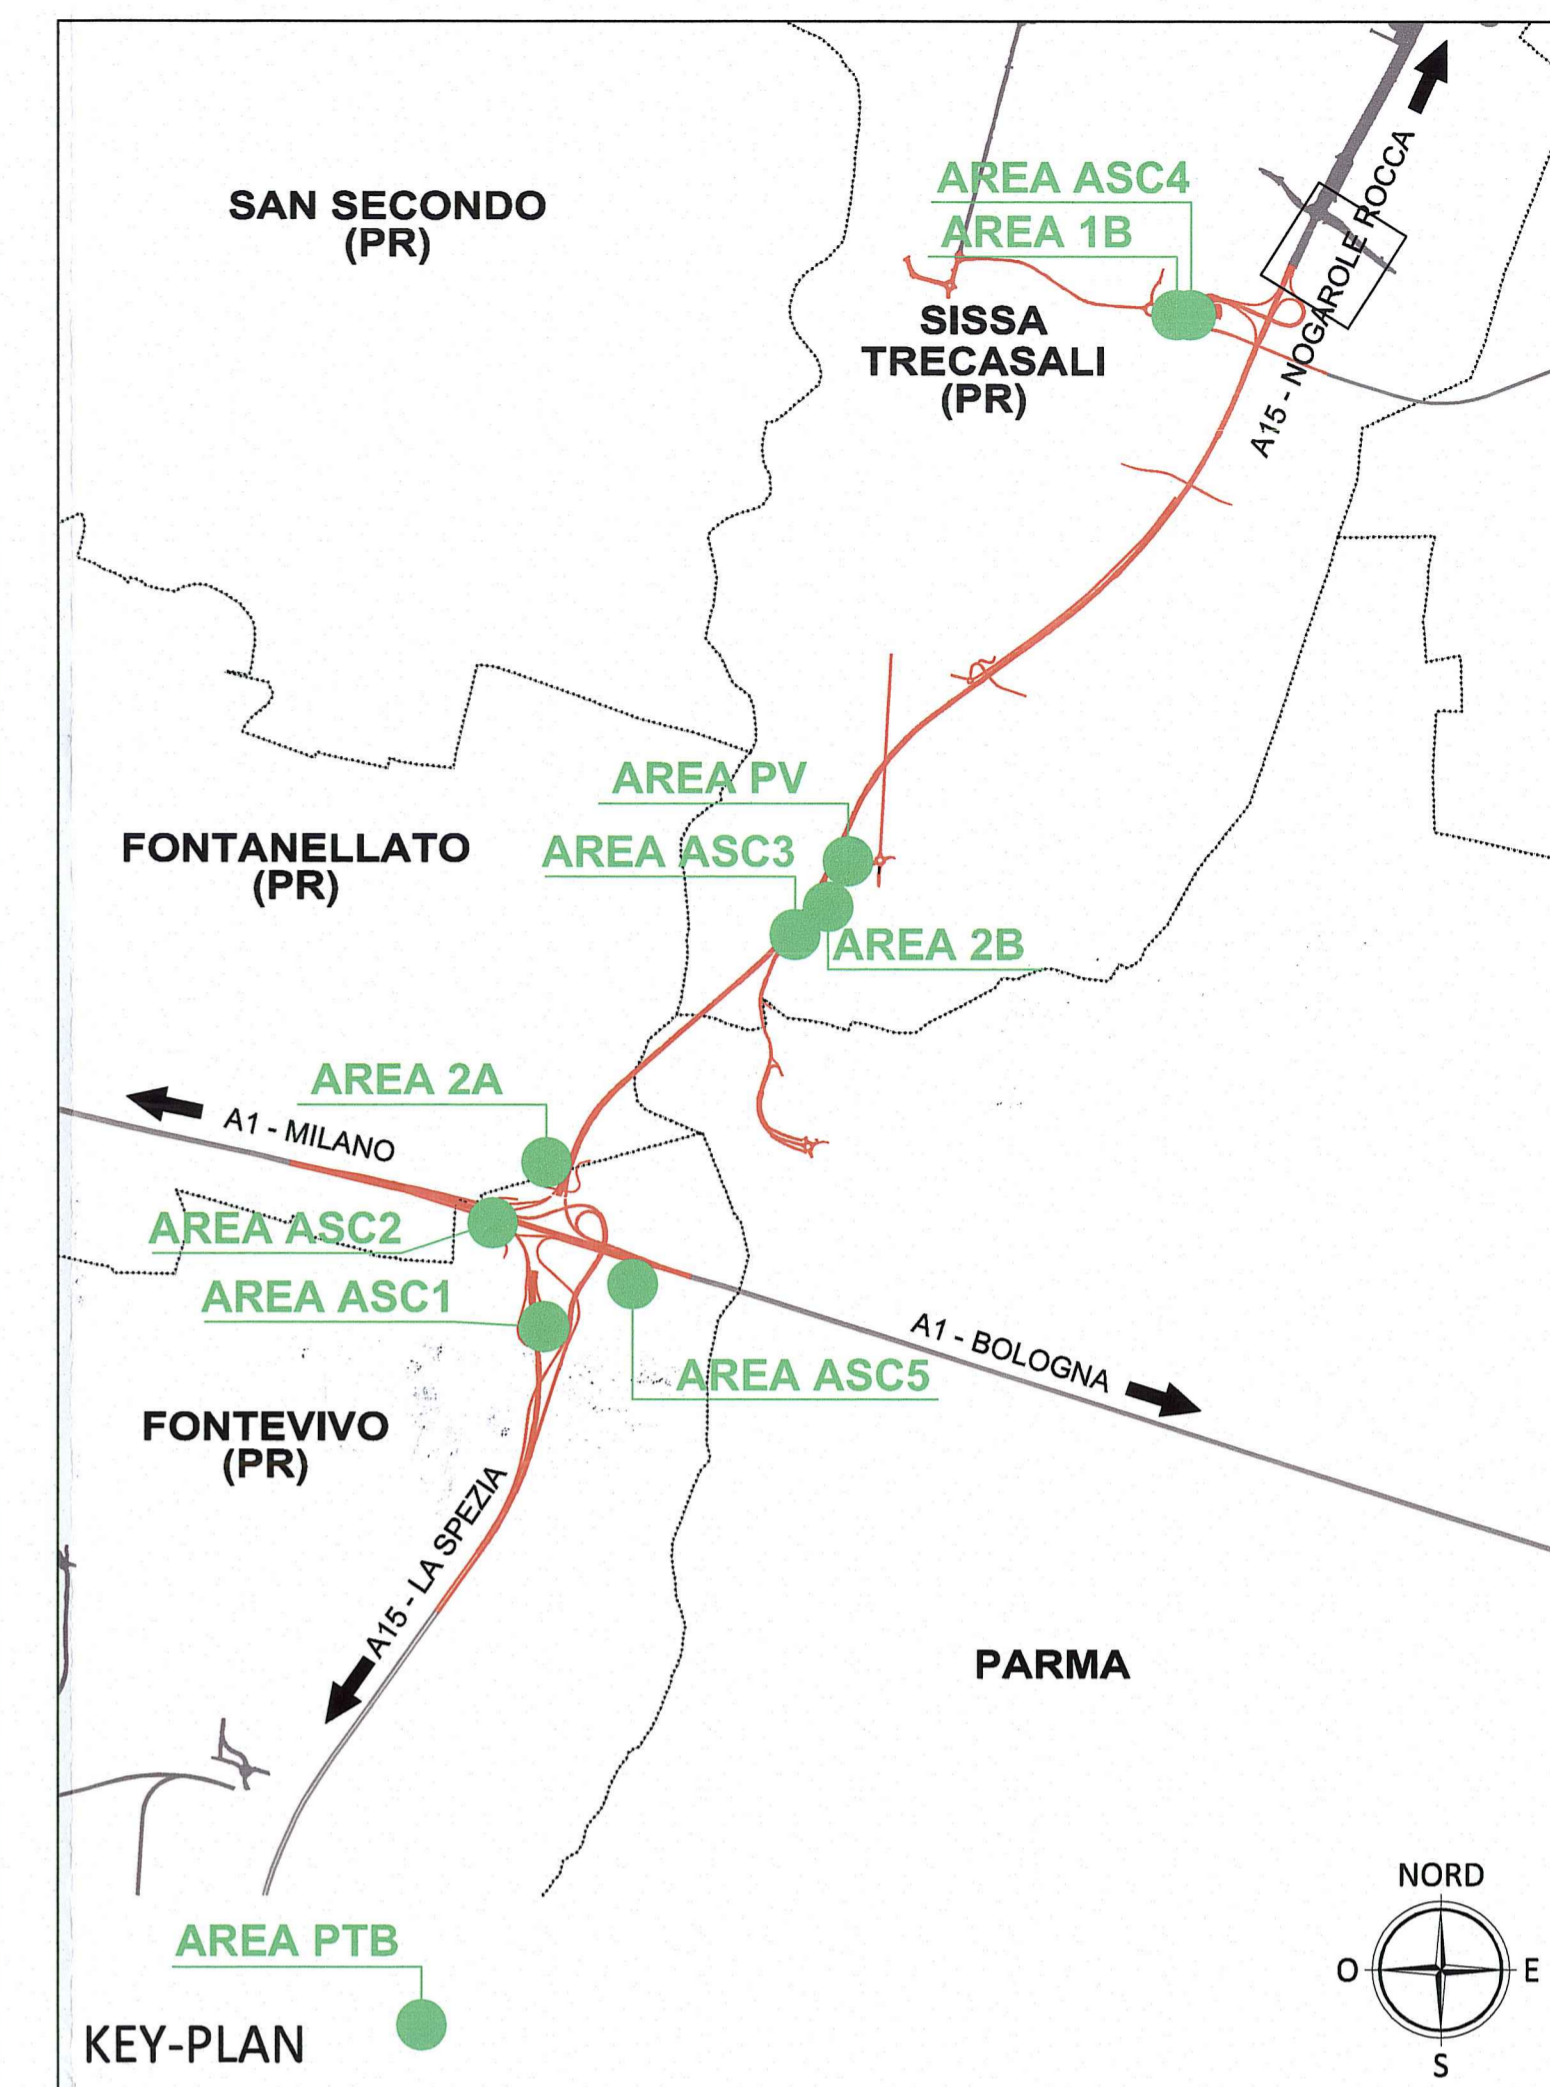


| AREA DI CANTIERIZZAZIONE: 2B | |
|------------------------------|------------------------------|
| A | AREA SERVIZI LOGISTICI |
| B | AREA OPERATIVA |
| 1 | GUARDIOLA |
| 2 | UFFICIO TIPO 1 - APPALTATORE |
| 3A | UFFICIO TIPO 2 - AUTOCISA |
| 3B | UFFICIO TIPO 2 - APPALTATORE |
| 4 | LOCALE PER VISITE MEDICHE |
| 5 | LOCALE RICOVERO |
| 6 | BLOCCO SERVIZI IGIENICI |
| 7 | SPOGLIATOIO |
| 8 | OFFICINA |
| 9 | MAGAZZINO |
| 10 | LAVAGGIO MEZZI OPERATIVI |
| 11 | COMPRESSORE |
| 12 | CISTERNA OLI |
| 13 | CISTERNA CARBURANTE |
| 14 | VASCA LAVAGGIO |

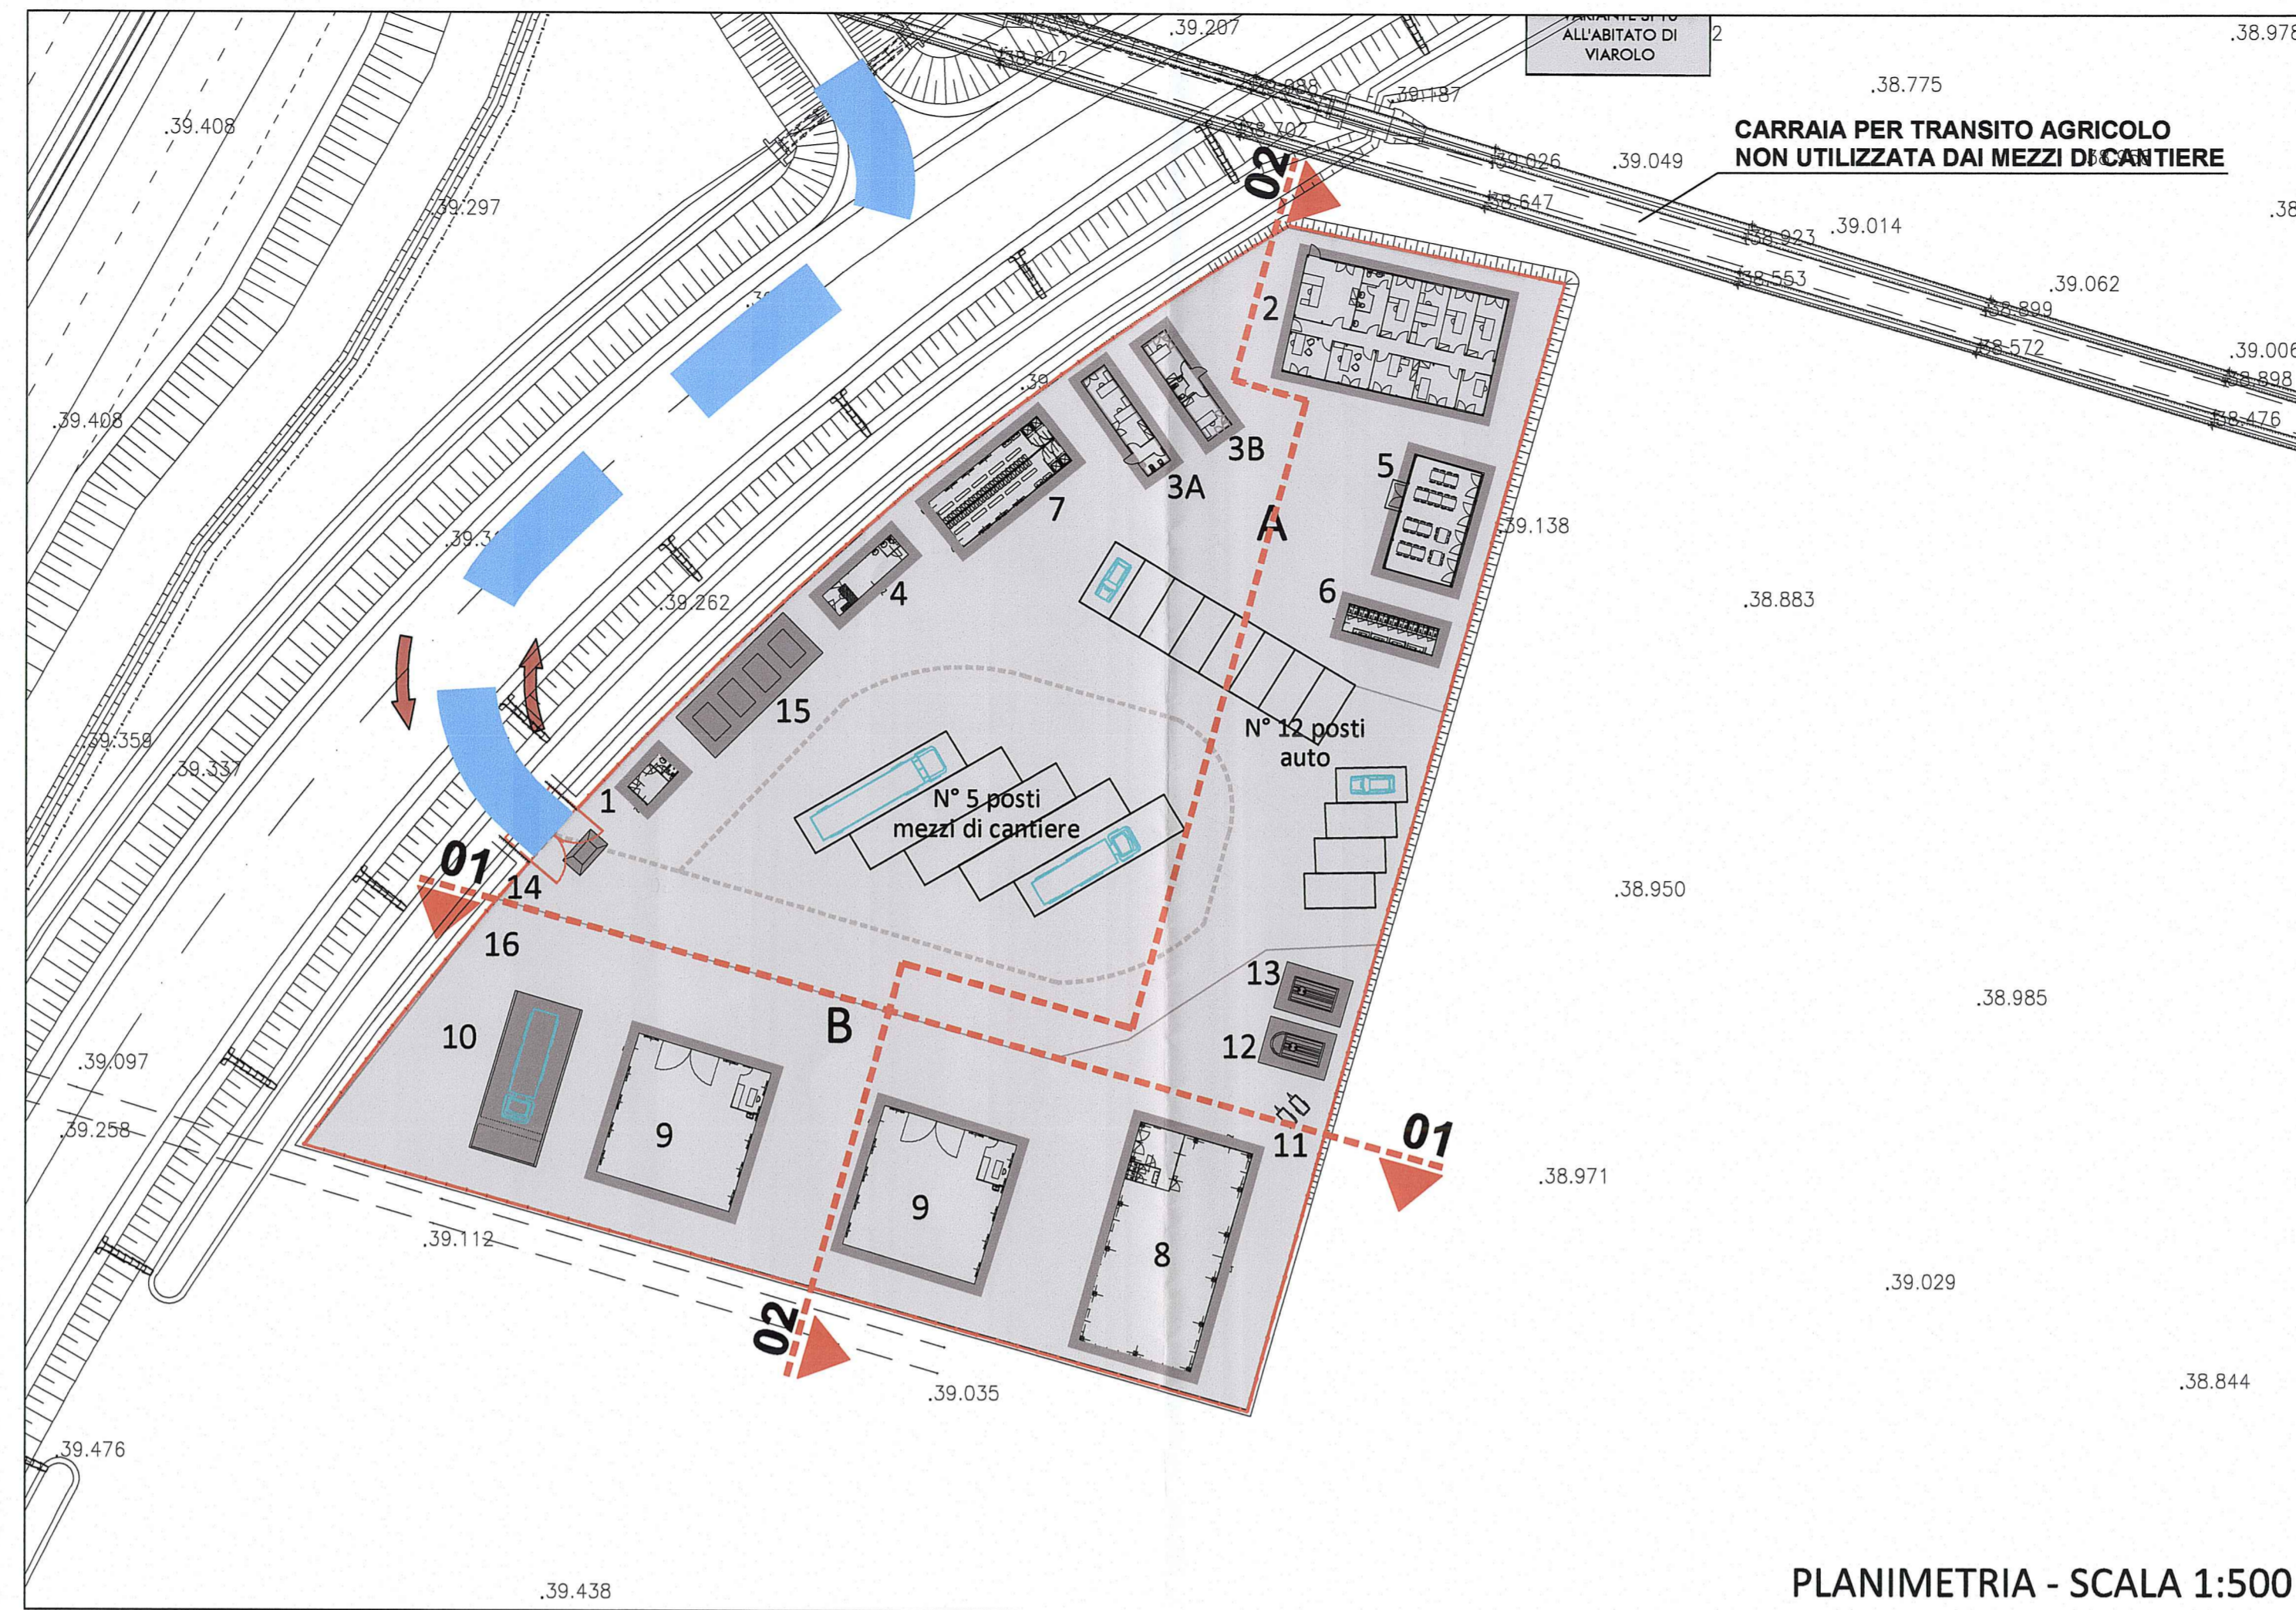

NOTA

REVISIONE GENERALE:
Aggiornato base planimetrica e inserito nota.

Comittente: **AUTOCAMIONALE DELLA CISA S.p.A.**
Via Camboara 26/A - Frazione Ponte Taro - 43015 NOCETO (PR)

Impresa Esecutrice: **PIZZAROTTI** FONDATA NEL 1910

AUTOSTRADA DELLA CISA A15 RACCORDO AUTOSTRADALE A15/A22 CORRIDOIO PLURIMODALE TIRRENO-BRENNERO RACCORDO AUTOSTRADALE FRA L' AUTOSTRADA DELLA CISA-FONTEVIVO (PR) E L' AUTOSTRADA DEL BRENNERO-NOGAROLE ROCCA (VR). I LOTTO.
C.U.P. G61B04000060008 C.I.G. 307068161E

PROGETTO ESECUTIVO

Il Direttore TIRE: _____ Il Responsabile del Procedimento: _____ Il Presidente: _____

IMPRESA PIZZAROTTI & C. S.p.A.
Il Direttore Tecnico: **PIZZAROTTI & C. S.p.A.**
Il Responsabile di Progetto: **Ing. Luca Bondanelli**

Il Geologo: _____

PROGETTAZIONE DI: **PIZZAROTTI** FONDATA NEL 1910
Il Progettista: **Ing. Fabio Nigrelli**
Ordine degli Ingegneri della Provincia di Parma n. 3581

A.T.I.: **idrosse engineering** **ROCKSOIL S.p.A.** **VIA**
MANDANTE MANDANTE MANDANTE
Coordinatore per la Sicurezza in fase di Progettazione: **Ing. Giovanni Maria Cepparotti**
Ordine degli Ingegneri della Provincia di Viterbo n. 392

Consulenza specialistica e cure di: **PIZZAROTTI & C. S.p.A.**
Progettista Responsabile in fase di Progettazione: **Ing. Pietro Mazzoli**
Impresa Pizzarotti & C. S.p.A. PIZZAROTTI
MANSUETI PARMA n. 821
Ordine degli Ingegneri della Provincia di Parma n. 821

Titolo Elaborato: **Cantierizzazione Cantiere Ambito operativo 2 - Area di cantierizzazione 2B Sezioni trasversali dell'area di cantiere** Data Emissione Progetto: 18/03/2014
Scala: 1:500

| Identif. Elaborato: | NRO IDENTIFICATIVO | COSE COMESSA | LOTTO | FASE | ENTE | AMBITO | CAT. OPERA | NRO OPERA | PARTE OPERA | TPO DOC. | NRO PROGR. DOC. | REVISIONE |
|---------------------|--------------------|--------------|-------|------|------|--------|------------|-----------|-------------|----------|-----------------|-----------|
| | | RAAA | 1 | E | I | CN | CN | 02 | C | SZ | 002 | B |

| Rev. | Data | DESCRIZIONE REVISIONE | Redatto | Controlato | Approvato |
|------|------------|--------------------------------------|-----------|------------|-----------|
| B | 21/11/2014 | Revisione generale base planimetrica | GARILESI | NIGRELLI | MAZZOLI |
| A | 16/06/2014 | RIEMMISSIONE PROGETTO ESECUTIVO | E.BRAGLIA | F.NIGRELLI | MAZZOLI |