



# POSIZIONAMENTO POZZO

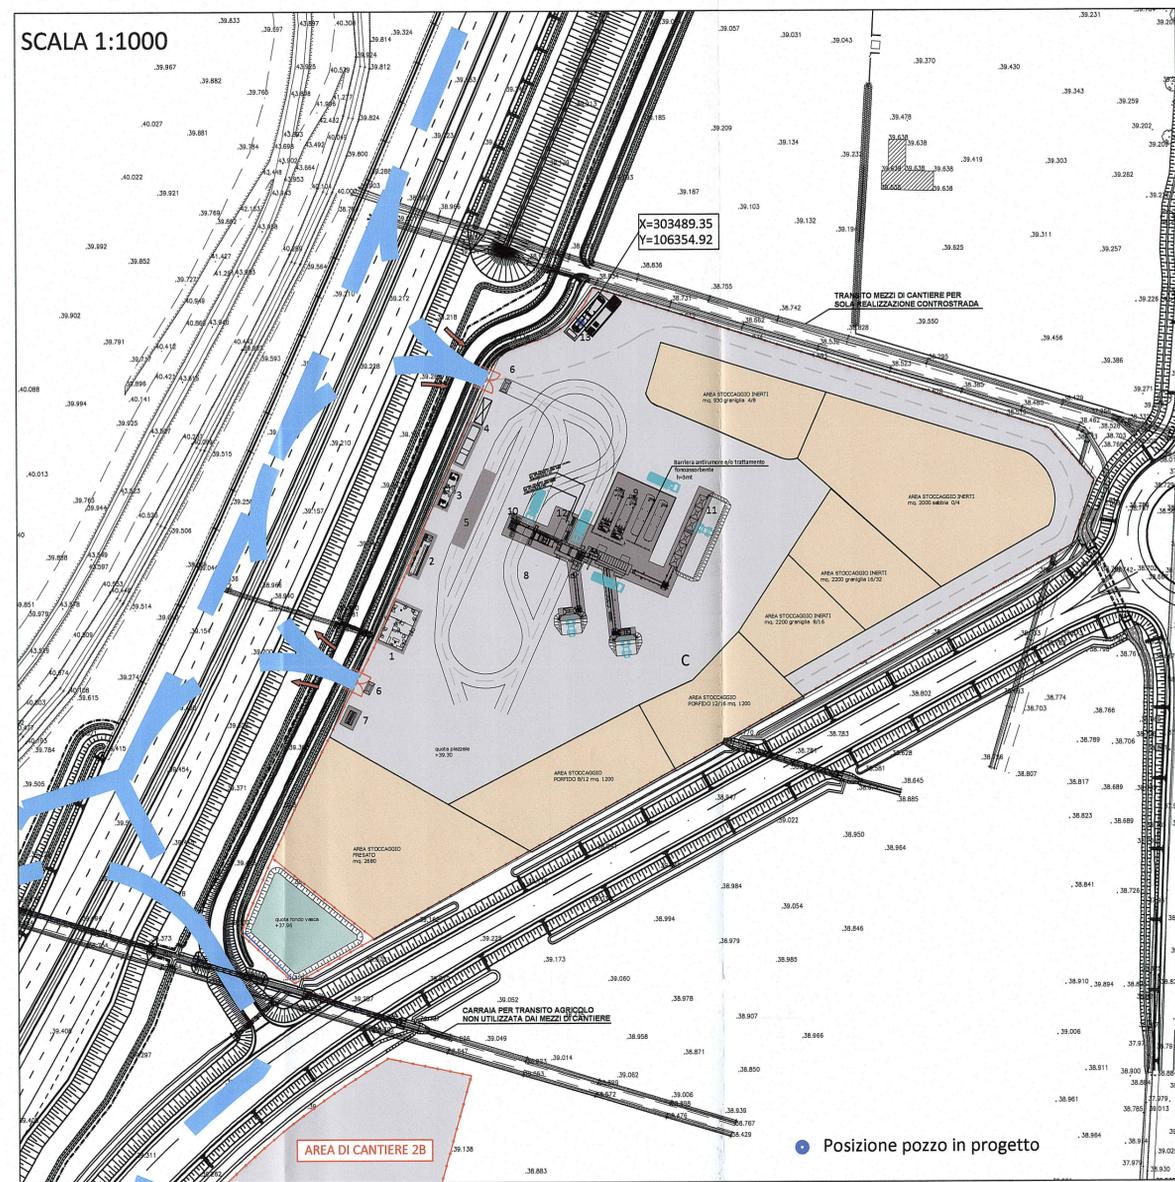

AREA DI CANTIERIZZAZIONE: PV	
B	AREA OPERATIVA
C	AREA DI STOCCAGGIO
1	LABORATORIO
2	SPOGLIATOI
3	UFFICIO
4	CABINA ELETTRICA DI TRASFORMAZIONE
5	PESA A PONTE
6	LAVAGGIO RUOTE
7	CISTERNA CARBURANTE
8	IMPIANTO CONGLOMERATO BITUME
9	CISTERNE BITUME
10	SILOS PRODOTTO FINITO
11	PREDOSATORE INERTI
12	CABINA OPERATORE - MAGAZZINO
13	POZZO CON CISTERNE


# SEZIONE E STRATIGRAFIA POZZO

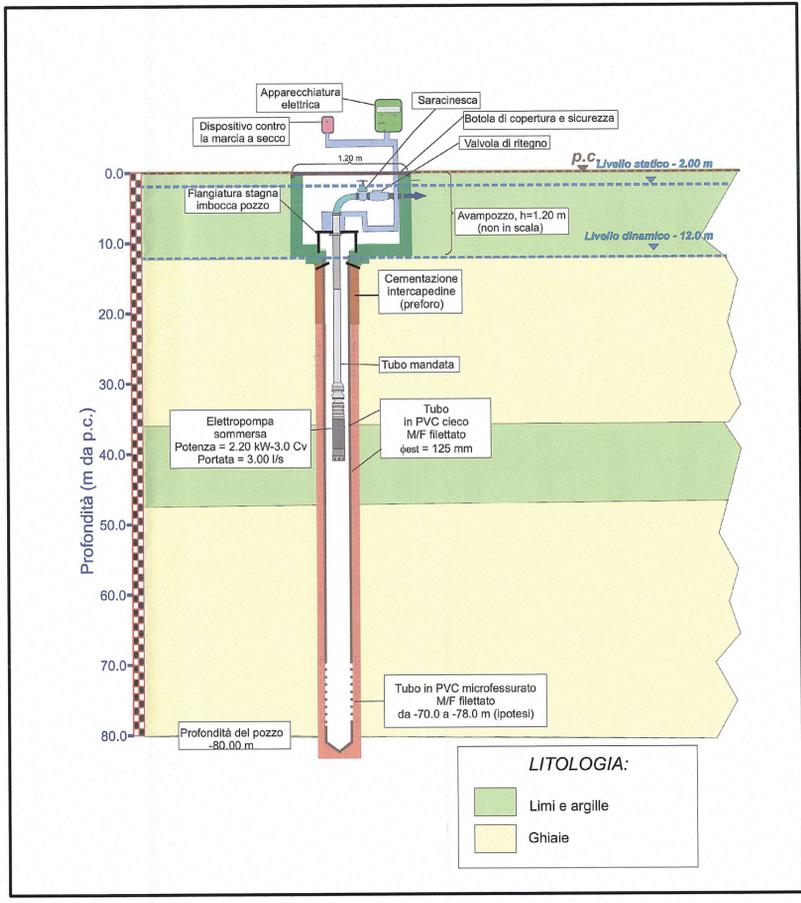

**NOTA**

REVISIONE GENERALE:  
 Aggiornamento base planimetrica, inserito note.

# KEY-PLAN

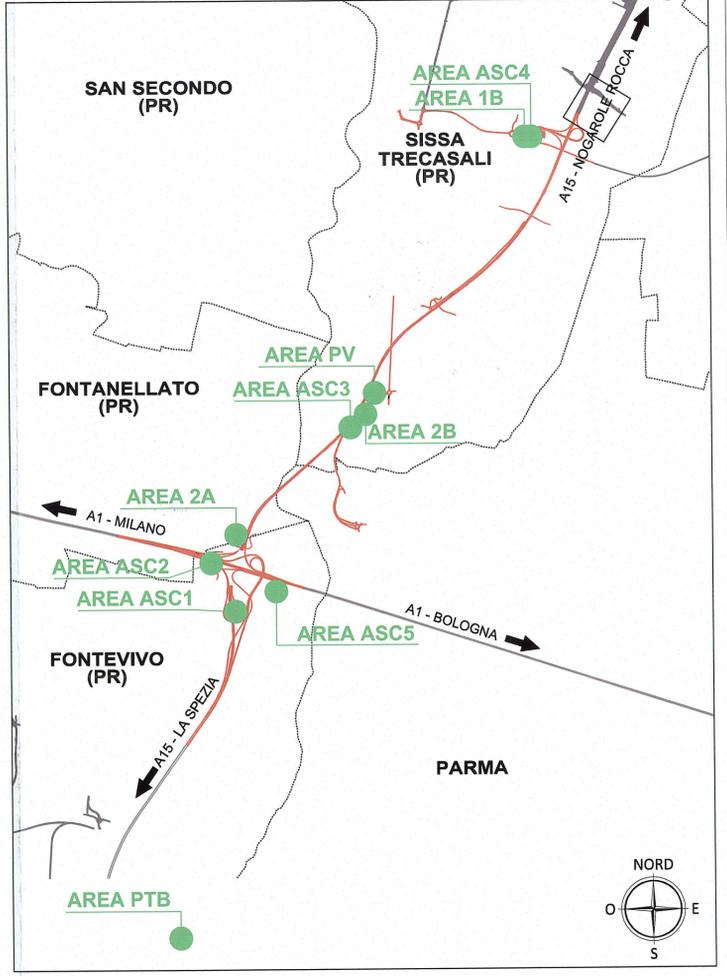

Committente: **AUTOCAMIONALE DELLA CISA S.p.A.**  
 Via Camboara 26/A - Frazione Ponte Taro - 43015 NOCETO (PR)

Impresa Esecutrice: **PIZZAROTTI** FONDATA NEL 1910

**AUTOSTRADA DELLA CISA A15 RACCORDO AUTOSTRADALE A15/A22 CORRIDOIO PLURIMODALE TIRRENO-BRENNERO RACCORDO AUTOSTRADALE FRA L' AUTOSTRADA DELLA CISA-FONTEVIVO (PR) E L' AUTOSTRADA DEL BRENNERO-NOGAROLE ROCCA (VR). I LOTTO.**  
 C.U.P. G61B04000060008 C.I.G. 307068161E

**PROGETTO ESECUTIVO**

AUTOCAMIONALE DELLA CISA S.p.A.  
 Il Direttore TIRE: \_\_\_\_\_ Il Responsabile del Procedimento: \_\_\_\_\_ Il Progettista: \_\_\_\_\_

IMPRESA PIZZAROTTI **APRESA PIZZAROTTI & C. S.p.A.**  
 Il Direttore Tecnico: **Il Responsabile di Progetto**  
 Dott. Ing. Luca Bondanelli

Il Geologo: \_\_\_\_\_

PROGETTAZIONE DI: **PIZZAROTTI** FONDATA NEL 1910  
 Il Progettista: Ing. Fabio Nigrelli  
 Ordine degli Ingegneri della Provincia di Parma n. 6581

A.T.I.: **idrosse engineering** **ROCKSOIL S.p.A.** **VIA**  
 MANDATARIA MANDANTE MANDANTE S.r.l.

Coordinatore per la Sicurezza in fase di Progettazione: Ing. Giovanni Maria Cepparotti  
 Ordine degli Ingegneri della Provincia di Viterbo n. 392

Consulenza specialistica a cura di: **PIZZAROTTI**  
 Progettista Responsabile (Integrazione Progettazioni Specialistiche): **PIZZAROTTI**  
 Impresa Pizzarotti **Ing. Pietro Mazzoli**  
 Ing. Pietro Mazzoli **INGEGNERE**  
 Ordine degli Ingegneri della Provincia di Parma n. 021

Titolo Elaborato: **Cantierizzazione Cantierizzazione Ambito operativo 2 - Area di cantierizzazione PV Planimetria di posizionamento e sezione pozzo**  
 Data Emissione Progetto: 18/03/2014  
 Scala: 1:500

Identif. Elaborato:											
N.RO IDENTIFICATIVO	CODICE COMESSA	LOTTO	FASE	ENTE	AMBITO	CAT. OPER.	N.RO OPER.	PARTI OPER.	TIPO DOC.	N.RO PROG. DOC.	REVISIONE
	RAAA	1	E	I	CN	CN	02	C	PL	034	B

Rev.	Data	DESCRIZIONE REVISIONE	Redatto	Controllato	Approvato
B	21/11/2014	Revisione generale base planimetrica	GARILESI	NIGRELLI	MAZZOLI
A	18/03/2014	REMISSIONE PROGETTO ESECUTIVO	Y. ZORZI	F. NIGRELLI	MAZZOLI