


# AREA DI CANTIERE PV

FUNZIONE: AREA LOGISTICA, OPERATIVA E DI STOCCAGGIO


## LEGENDA

- ACCESSIBILITA' ALL'AREA DI CANTIERE
- ACCESSIBILITA' DA PISTA
- VIABILITA' INTERNA DELL'AREA DI CANTIERIZZAZIONE

AREA DI CANTIERIZZAZIONE: PV	
B	AREA OPERATIVA
C	AREA DI STOCCAGGIO
1	LABORATORIO
2	SPOGLIATOIO
3	UFFICIO
4	CABINA ELETTRICA DI TRASFORMAZIONE
5	PESA A PONTE
6	LAVAGGIO RUOTE
7	CISTERNA CARBURANTE
8	IMPIANTO CONGLOMERATO BITUME
9	CISTERNE BITUME
10	SILOS PRODOTTO FINITO
11	PREDOSATORE INERTI
12	CABINA OPERATORE - MAGAZZINO
13	POZZO CON CISTERNE

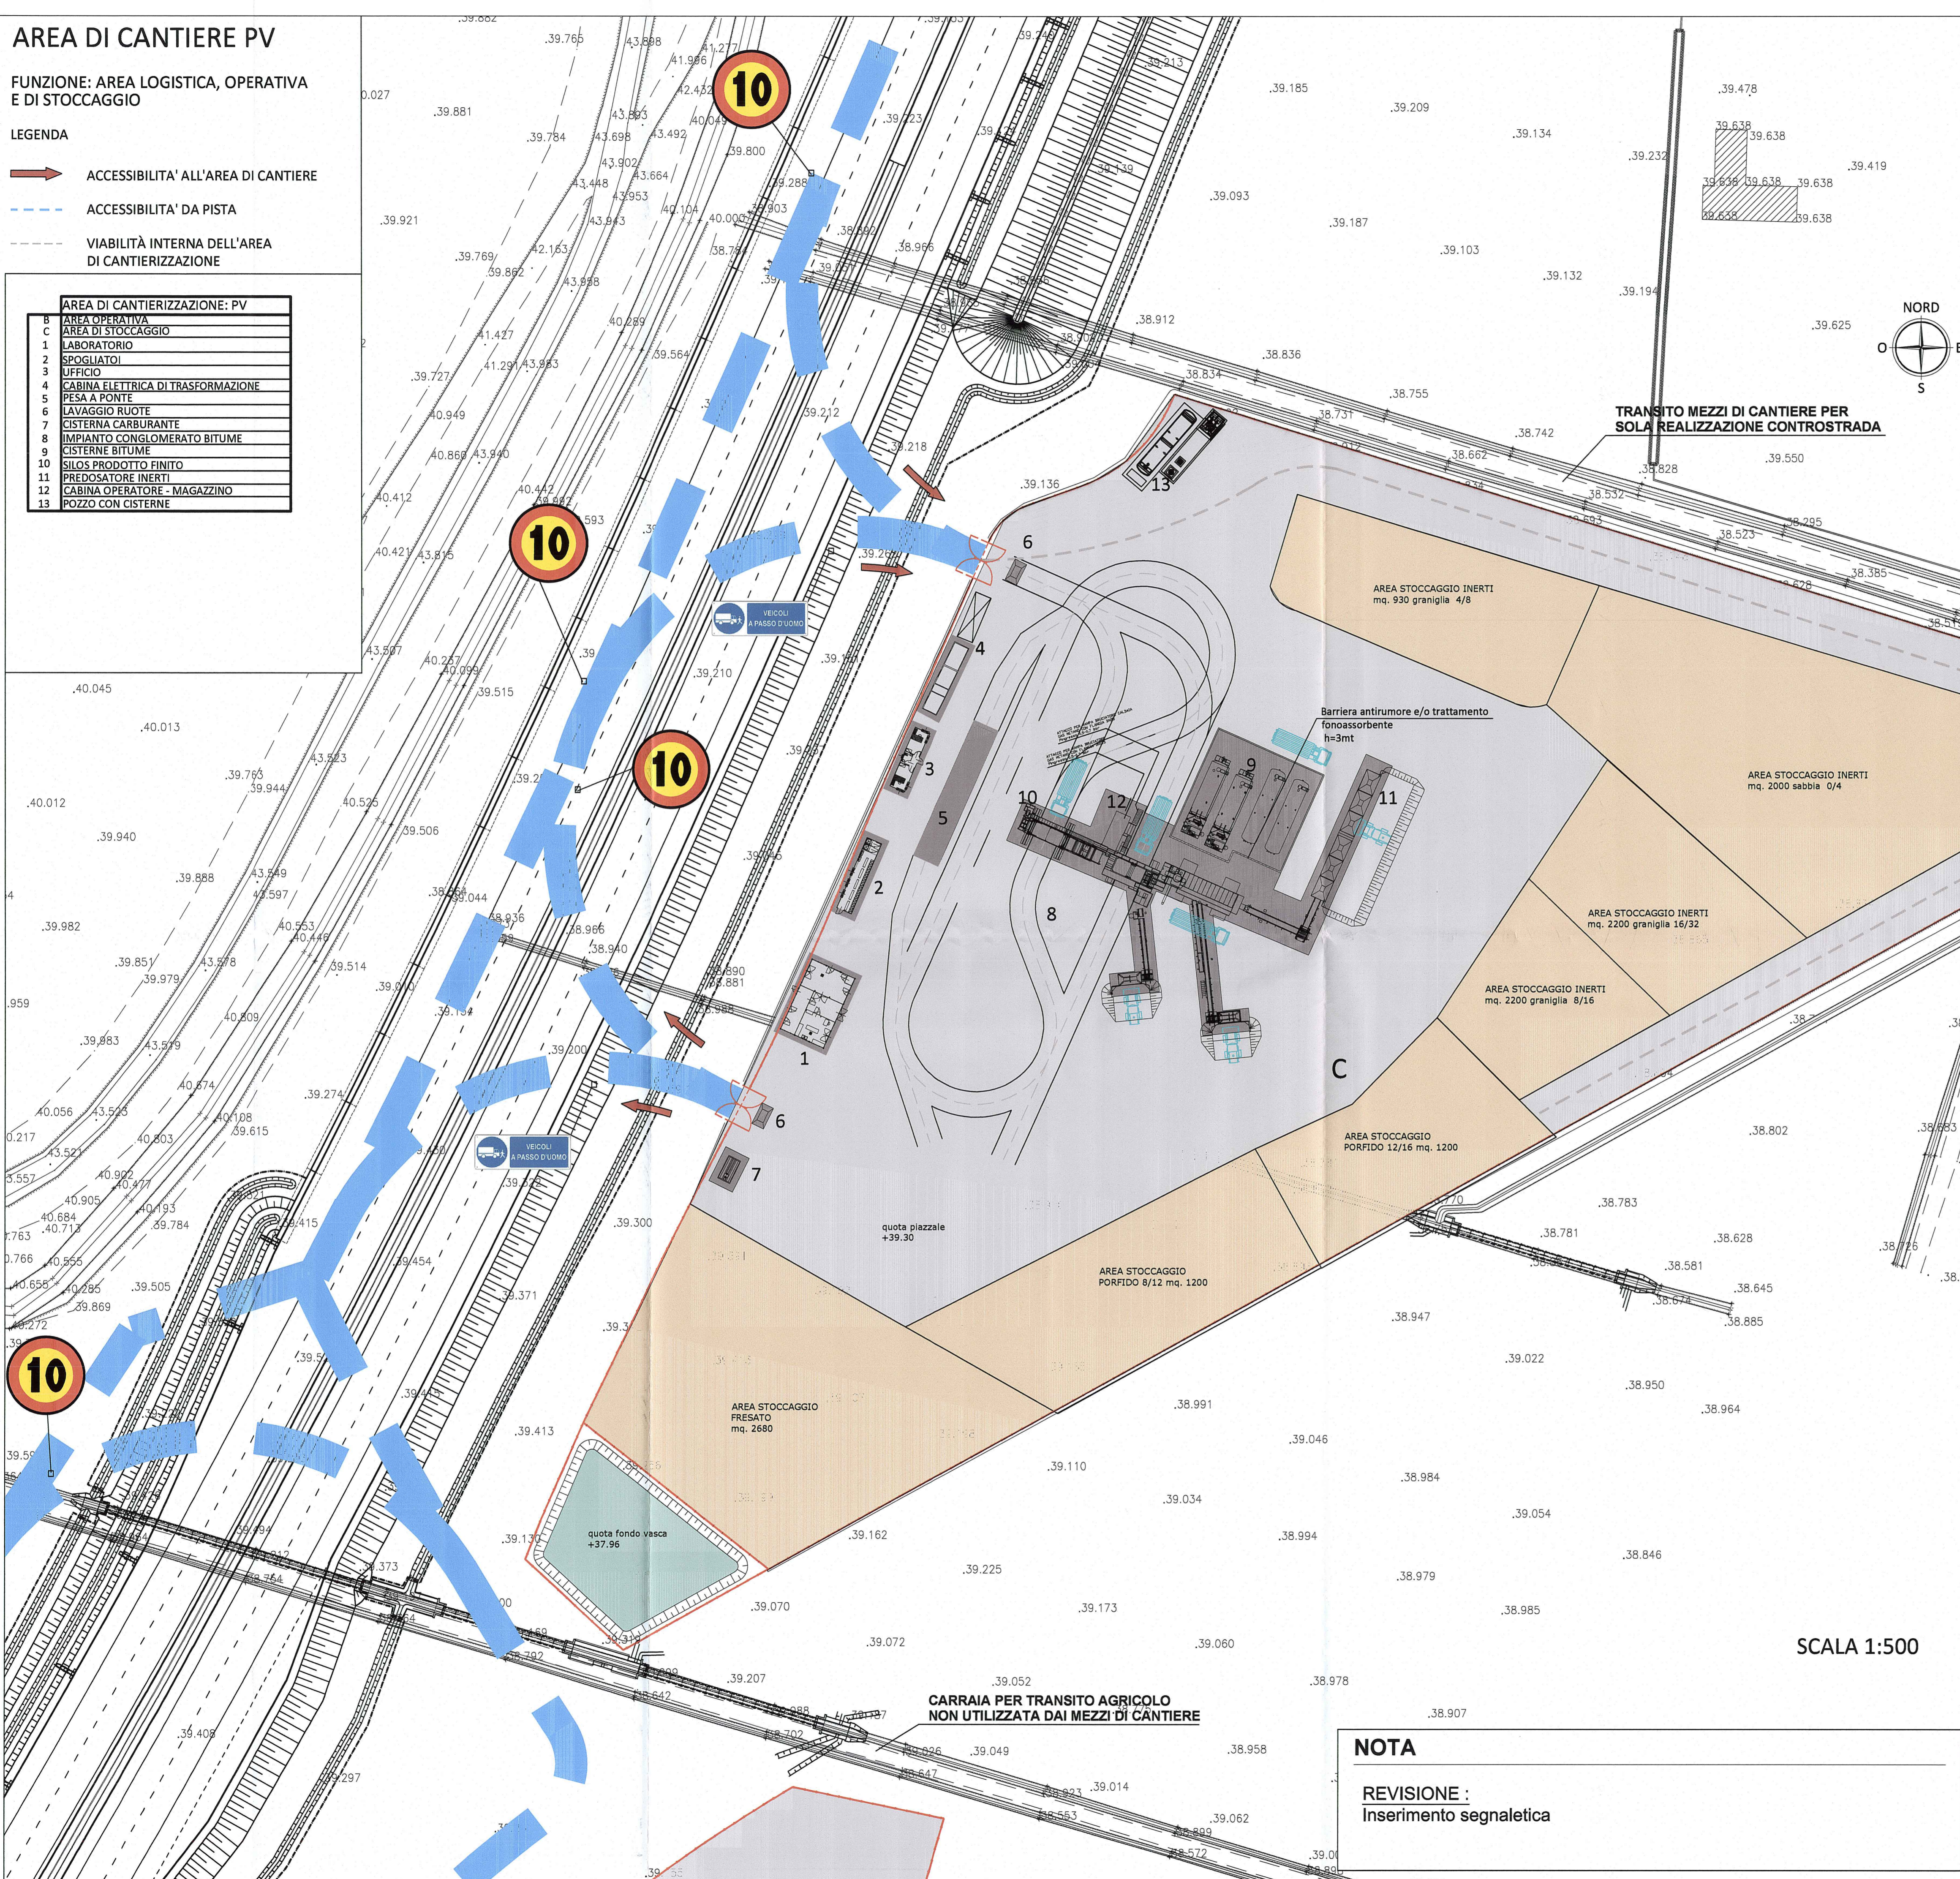

# KEY-PLAN

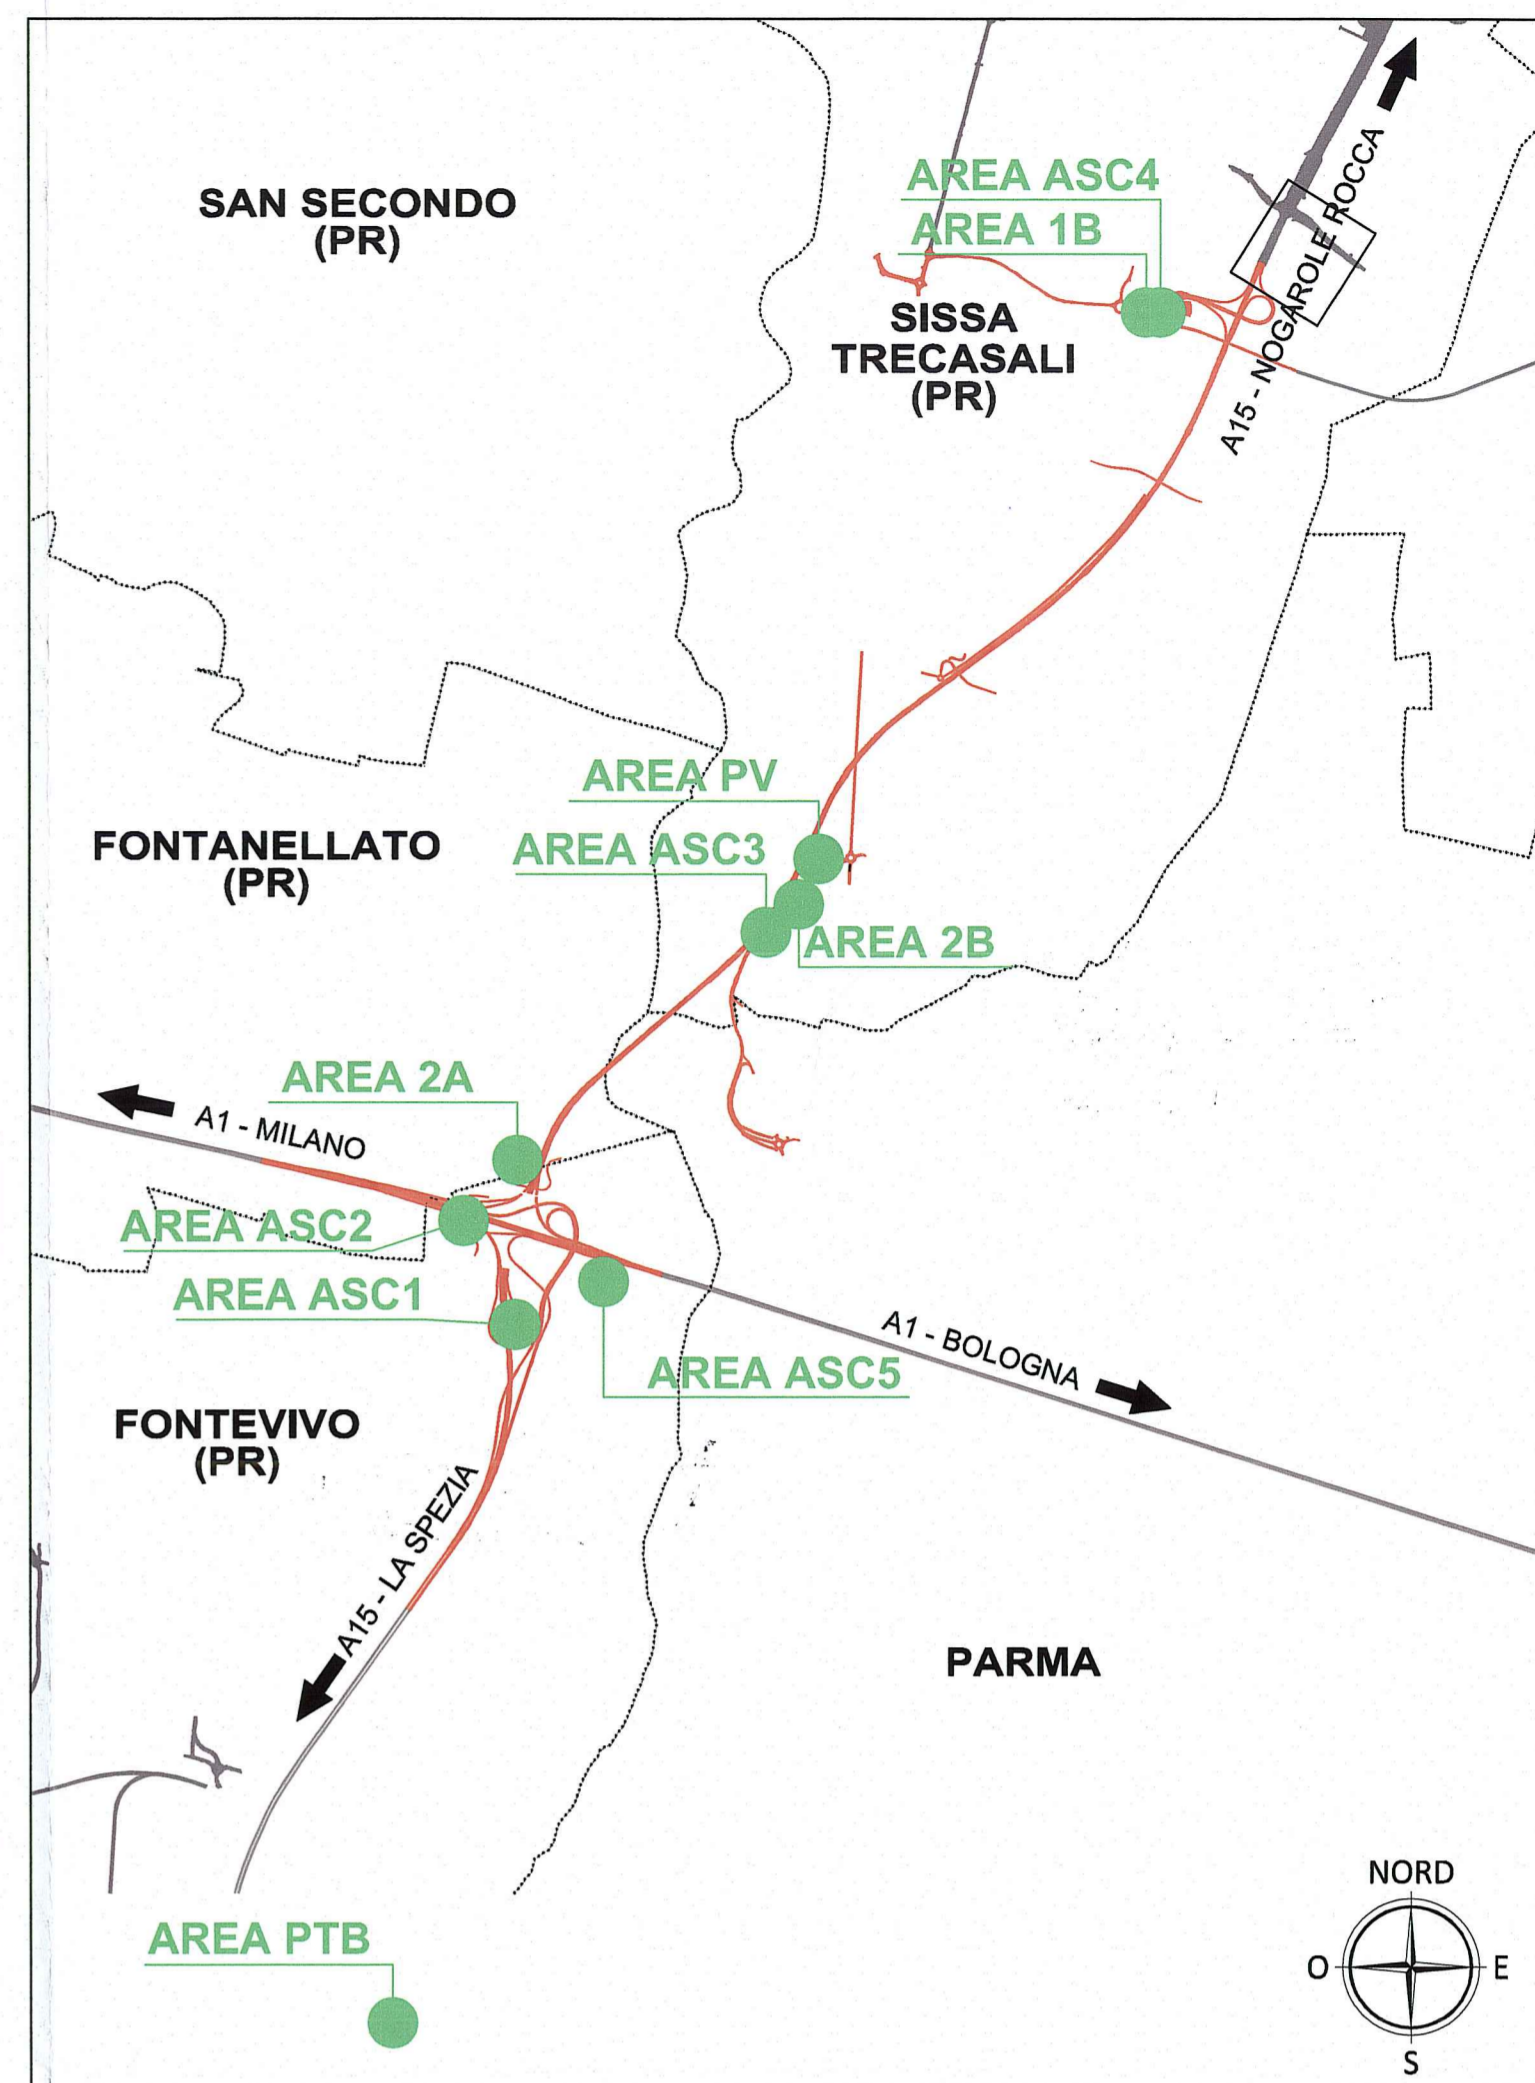

Commentista: **AUTOCAMIONALE DELLA CISA S.p.A.**  
Via Camboara 26/A - Frazione Ponte Taro - 43015 NOCETO (PR)

Impresa Esecutrice: **PIZZAROTTI** FONDATA NEL 1910

**AUTOSTRADA DELLA CISA A15  
RACCORDO AUTOSTRADALE A15/A22  
CORRIDOIO PLURIMODALE TIRRENO-BRENNERO  
RACCORDO AUTOSTRADALE FRA L' AUTOSTRADA DELLA CISA-FONTEVIVO (PR)  
E L' AUTOSTRADA DEL BRENNERO-NOGAROLE ROCCA (VR). I LOTTO.**  
C.U.P. G61B0400060008 C.I.G. 307068161E

**PROGETTO ESECUTIVO**

Il Direttore TIRE: *[Signature]* Il Responsabile del Procedimento: *[Signature]* Il Presidente: *[Signature]*

IMPRESA PIZZAROTTI & C. S.p.A.  
Il Direttore Tecnico: **PRESA PIZZAROTTI & C. S.p.A.**  
*Il Responsabile di Progetto*  
**Dot. Ing. Luca Bondanelli**

Il Geologo: *[Signature]*

PROGETTAZIONE DI: **PIZZAROTTI** FONDATA NEL 1910  
Il Progettista: **Ing. Fabio Nigrelli**  
Ordine degli Ingegneri della Provincia di Parma n. 5881

A.T.I.: **idrosse engineering** **ROCKSOIL** **VIA**  
Coordinatore per la Sicurezza in fase di Progettazione: **Ing. Giovanni Maria Cepparotti**  
Ordine degli Ingegneri della Provincia di Viterbo n. 392

Consulenza specialistica a cura di: **Ing. Pietro MAZZOLI**  
Progettista Responsabile Integrazione Prestazioni Specialistiche:  
**Ing. Pietro MAZZOLI**  
Impresa PIZZAROTTI & C. S.p.A.  
Impresa PIZZAROTTI & C. S.p.A.  
Impresa PIZZAROTTI & C. S.p.A.  
Ordine degli Ingegneri della Provincia di Parma n. 821

Titolo Elaborato: **Cantierizzazione  
Cantierizzazione  
Ambito operativo 2 - Area di cantierizzazione PV  
Planimetria inquadramento generale, layout di cantiere e segnaletica**

Data Emissione Progetto: 18/03/2014  
Scala: 1:500

NUM. IDENTIFICATIVO	CODICE COMESSA	LOTTO	FASE	ENTE	AMBITO	CAT. OPERA	N.RO OPERA	PARTE OPERA	TIP. DOC.	N.RO PROGR. DOC.	REVISIONE
	RAAA	1	E	I	CN	CN	02	C	PL	029	C

**NOTA**  
REVISIONE :  
Inserimento segnaletica

Rev.	Data	REMISSIONE PROGETTO ESECUTIVO	DESCRIZIONE REVISIONE	Redatto	Controllo	Approvato
C	02/03/2015	Inserimento segnaletica		MORDACCI	NIGRELLI	MAZZOLI
B	21/11/2014	Revisione generale		GARILESI	NIGRELLI	MAZZOLI
A	16/08/2014	REMISSIONE PROGETTO ESECUTIVO		E. BRAGLIA	F. NIGRELLI	MAZZOLI