


PIANTA

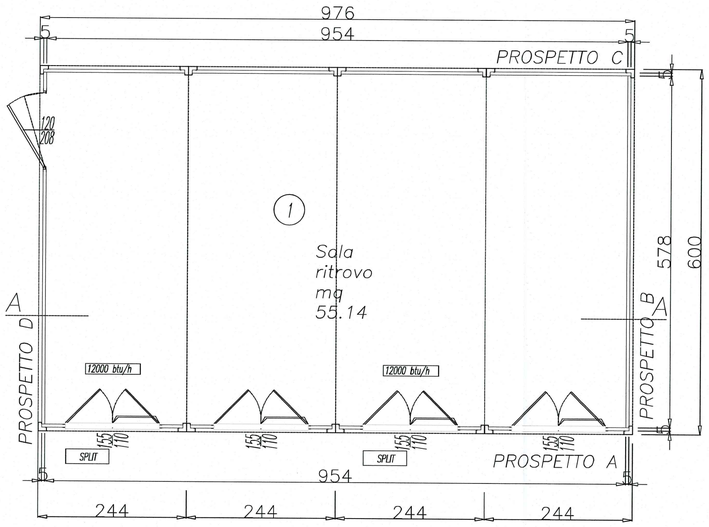


PIANTA FONDAZIONI




SEZIONE A–A

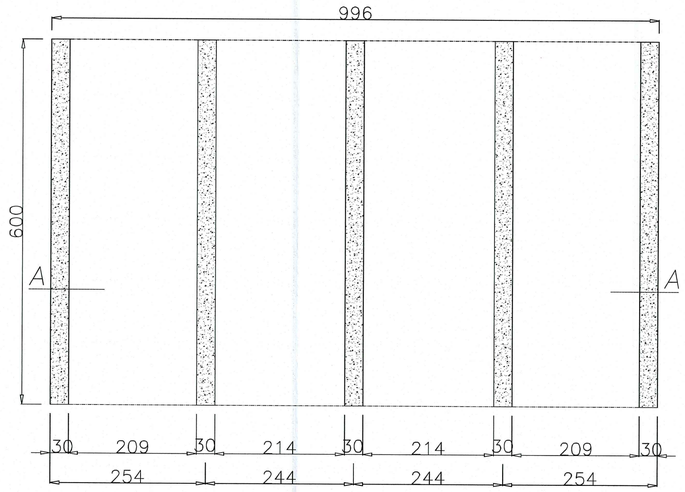


PROSPETTO A

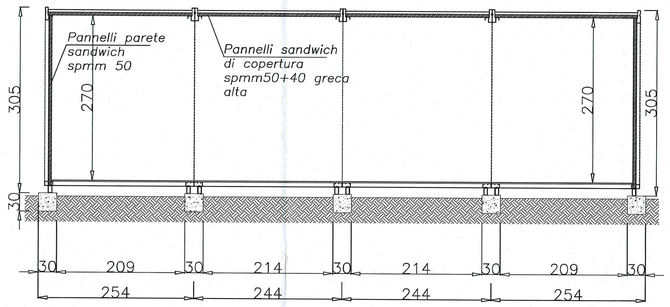


PROSPETTO B

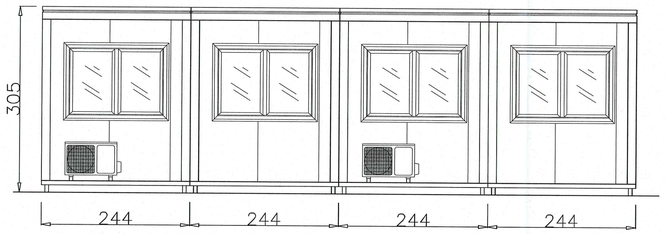


PROSPETTO C

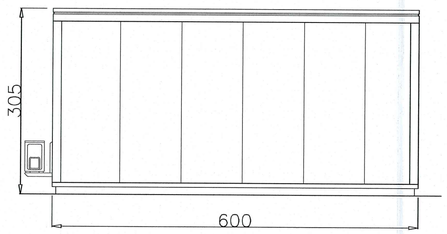


PROSPETTO D

**TABELLA RAPPORTI STECHIOMETRICI - SALA RITROVO**
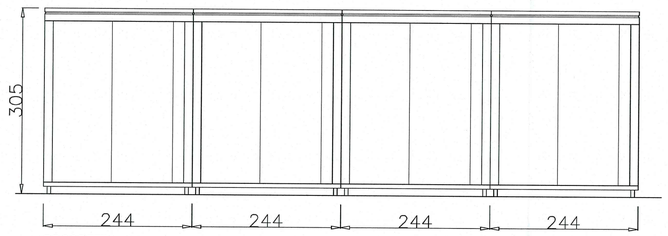
| LOCALE | DESTINAZIONE | S.U. | H. | R.I. | R.V. |
|---|---|---|---|---|---|
| 01 | SALA RITROVO | 55.14 | 2.70 | 0.13 | 0.13 |

NOTA 1
*Tutta la superficie superiore della fondazione deve essere piana ed orizzontale_*

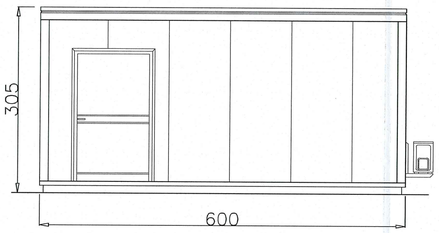NOTA 2
*Prima di posare il prefabbricato sulla fondazione attendere che sia avvenuta la completa maturazione dei getti e che la superficie degli stessi sia perfettamente asciutta_*

NOTA 3
*La fondazione dei prefabbricati, deve essere realizzata con calcestruzzo C25/30 a dosaggio di 3 Q.li di cemento per metro cubo_ Armatura tipo B450C*

Committente:

AUTOCAMIONALE DELLA CISA S.p.A.
Via Camboara 26/A - Frazione Ponte Taro - 43015 NOCETO (PR)

Impresa Esecutrice:

PIZZAROTTI FONDATA NEL 1910

AUTOSTRADA DELLA CISA A15
RACCORDO AUTOSTRADALE A15/A22
CORRIDOIO PLURIMODALE TIRRENO-BRENNERO
RACCORDO AUTOSTRADALE FRA L' AUTOSTRADA DELLA CISA-FONTEVIVO (PR) E L' AUTOSTRADA DEL BRENNERO-NOGAROLE ROCCA (VR). I LOTTO.

C.U.P. G61B04000060008 | C.I.G. 307068161E

# PROGETTO ESECUTIVO

AUTOCAMIONALE DELLA CISA S.p.A.
Il Direttore TIBRE: | Il Responsabile del Procedimento: | Il Presidente:

IMPRESA PIZZAROTTI & C. S.p.A.
Il Direttore Tecnico:
IMPRESA PIZZAROTTI & C. S.p.A.
Il Responsabile di Progetto
Dott. Ing. Luca Bondanelli

Il Geologo:

PROGETTAZIONE DI:
PIZZAROTTI FONDATA NEL 1910
A.T.I.: idroesse engineering MANDATARIA | ROCKSOIL S.p.A. MANDANTE | VIA MANDANTE

Il Progettista:
Ing. Fabio Nigrelli
Ordine degli Ingegneri della Provincia di Palermo n.3581
ORDINE DEGLI INGEGNERI DELLA PROVINCIA DI PALERMO Ing. FABIO NIGRELLI N. 3581

Coordinatore per la Sicurezza in fase di Progettazione:
Ing. Giovanni Maria Cepparotti
Ordine degli Ingegneri della Provincia di Viterbo n. 392

Consulenza specialistica a cura di:

Progettista Responsabile Integrazioni Prestazioni Specialistiche:
Impresa Pizzarotti & C. S.p.A.
Ing. Pietro Mazzoli
Ordine degli Ingegneri della Provincia di Parma n. 821
Ing. PIETRO MAZZOLI
IMPRESA PIZZAROTTI & C. S.p.A.
ISCRITTO ORDINE INGEGNERI PARMA N. 821

Titolo Elaborato:
Cantierizzazione
Cantierizzazione
Ambito operativo 2 - Area di cantierizzazione 2A
Sala ritrovo - Pianta,sezione e prospetti

Data Emissione Progetto: 18/03/2014
Scala: 1:50

Identif. Elaborato:

| NURO IDENTIFICATIVO | CODICE COMMESSA | LOTTO | FASE | ENTE | AMBITO | CAT. OPERA | NURO OPERA | PARTE OPERA | TIPO DOC. | NURO PROGR. DOC. | REVISIONE |
|---|---|---|---|---|---|---|---|---|---|---|---|
| | RAAA | 1 | E | I | CN | CN | 02 | C | SC | 038 | A |

| Rev. | Data | DESCRIZIONE REVISIONE | Redatto | Controllato | Approvato |
|---|---|---|---|---|---|
| A | 11/02/2015 | RIEMISSIONE PROGETTO ESECUTIVO | MORDACCI | F.NIGRELLI | MAZZOLI |

IL PRESENTE DOCUMENTO NON POTRA' ESSERE COPIATO, RIPRODOTTO O ALTRIMENTI PUBBLICATO, IN TUTTO O IN PARTE, SENZA IL CONSENSO SCRITTO DELLA AUTOCAMIONALE DELLA CISA S.p.A.. OGNI UTILIZZO NON AUTORIZZATO SARA' PERSEGUITO A NORMA DI LEGGE.
THIS DOCUMENT MAY NOT BE COPIED, REPRODUCED OR PUBLISHED, EITHER IN PART OR IN ITS ENTIRETY, WITHOUT THE WRITTEN PERMISSION OF AUTOCAMIONALE DELLA CISA S.p.A.. UNAUTHORIZED USE WILL BE PROSECUTED BY LAW.