


- LEGENDA**
- Limiti amministrativi
  - Rete Natura2000**
    - SIC
    - SIC-ZPS
    - ZPS
  - Confine comunale

LEGENDA PUNTI DI SCARICO	
S1	SCARICO ACQUE IN FOSSO BIOFILTRO
S2	SCARICO ACQUE METEORICHE DI DILAVAMENTO DI 1° PIOGGIA DA AREA IMPERMEABILIZZATA
S2'	SCARICO ACQUE METEORICHE DI DILAVAMENTO DI 2° PIOGGIA DA AREA IMPERMEABILIZZATA
S2''	SCARICO ACQUE METEORICHE DI DILAVAMENTO DA AREA NON IMPERMEABILIZZATA

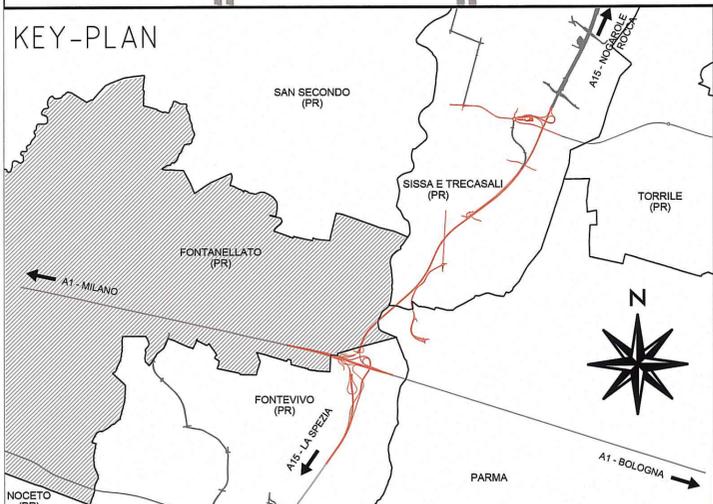

Committente: **AUTOCAMIONALE DELLA CISA S.P.A.**  
Via Camboara 26/A - Frazione Ponte Taro - 43015 NOCETO (PR)

Impresa Esecutrice: **PIZZAROTTI**  
FONDATA NEL 1910

**AUTOSTRADA DELLA CISA A15  
RACCORDO AUTOSTRADALE A15/A22  
CORRIDOIO PLURIMODALE TIRRENO-BRENNERO  
RACCORDO AUTOSTRADALE FRA L' AUTOSTRADA DELLA CISA-FONTEVIVO (PR)  
E L' AUTOSTRADA DEL BRENNERO-NOGAROLE ROCCA (VR). I LOTTO.**  
C.U.P. G61B0400060008 C.I.G. 307068161E

**PROGETTO ESECUTIVO**

AUTOCAMIONALE DELLA CISA S.p.A.  
Il Direttore: *[Signature]* Il Responsabile del Procedimento: *[Signature]* Il Presidente: *[Signature]*

IMPRESA PIZZAROTTI & C. S.p.A.  
Il Direttore: *[Signature]* Il Responsabile di Progetto: *[Signature]*  
Dott. Ing. Luca Bondanelli

Il Geologo: *[Signature]*

PROGETTAZIONE DI: **PIZZAROTTI**  
FONDATA NEL 1910

Il Progettista:  
Ing. Fabio Nigrelli  
Ordine degli Ingegneri della Provincia di Parma n. 3581

Coordinatore per la Sicurezza in fase di Progettazione:  
Ing. Giovanni Maria Cepparotti  
Ordine degli Ingegneri della Provincia di Viterbo n. 392

A.T.I.: **idresse** **ROCKSOUL** **VIA**  
engineering s.p.a. s.p.a. s.p.a.  
MANDATARIA MANDANTE MANDANTE

Consulenza specialistica a cura di:  
Ing. Pietro Mazzoli  
Ordine degli Ingegneri della Provincia di Parma n. 3581

Titolo Elaborato: **Cantierizzazione  
Cantierizzazione  
AUA - Scarichi acque reflue area operativa cantiere 2A  
Planimetria inquadramento urbanistico - PTCP**

Data Emissione Progetto: 18/03/2014  
Scala: 1:10.000

Identif. Elaborato:

N.RO IDENTIFICATIVO	CODICE COMESISA	LOTTO	FASE	DATA	AMBITO	CAT. OPERA	N.RO OPERA	PARTE OPERA	TIPO DOC.	N.RO PROJ.	DOC.	REVISIONE
	RAAA	1	E	1	CN	CN	02	G	PL	028	B	

Rev.	Data	DESCRIZIONE REVISIONE	Redatto	Controllato	Approvato
B	20/07/2015	MODIFICATO SCARICHI	MORDACCI	NIGRELLI	MAZZOLI
A	15/06/2015	RIEMMISSIONE PROGETTO ESECUTIVO	MORDACCI	NIGRELLI	MAZZOLI