
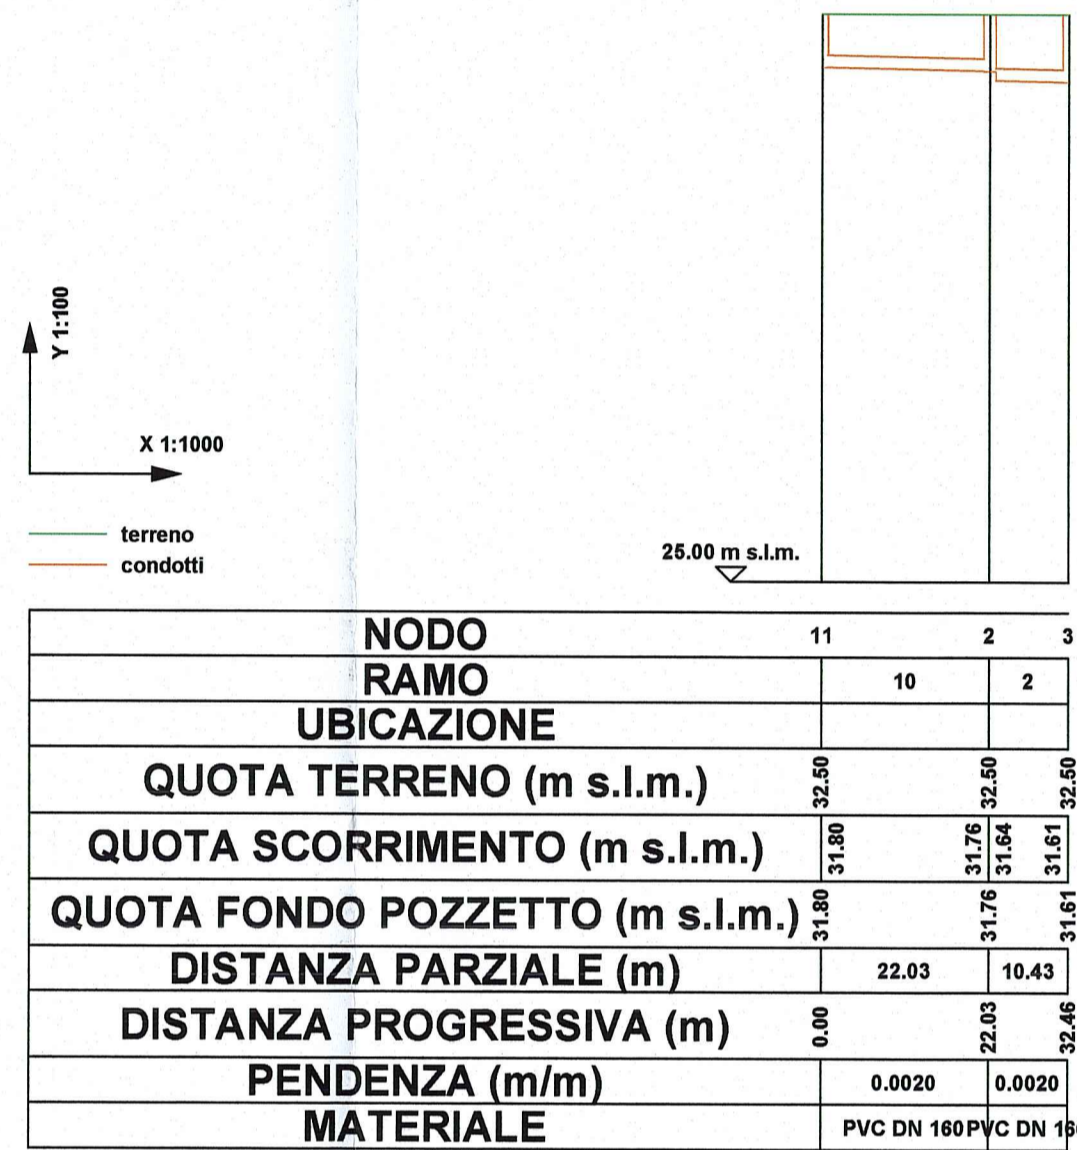




PROFILI RETE ACQUE NERE

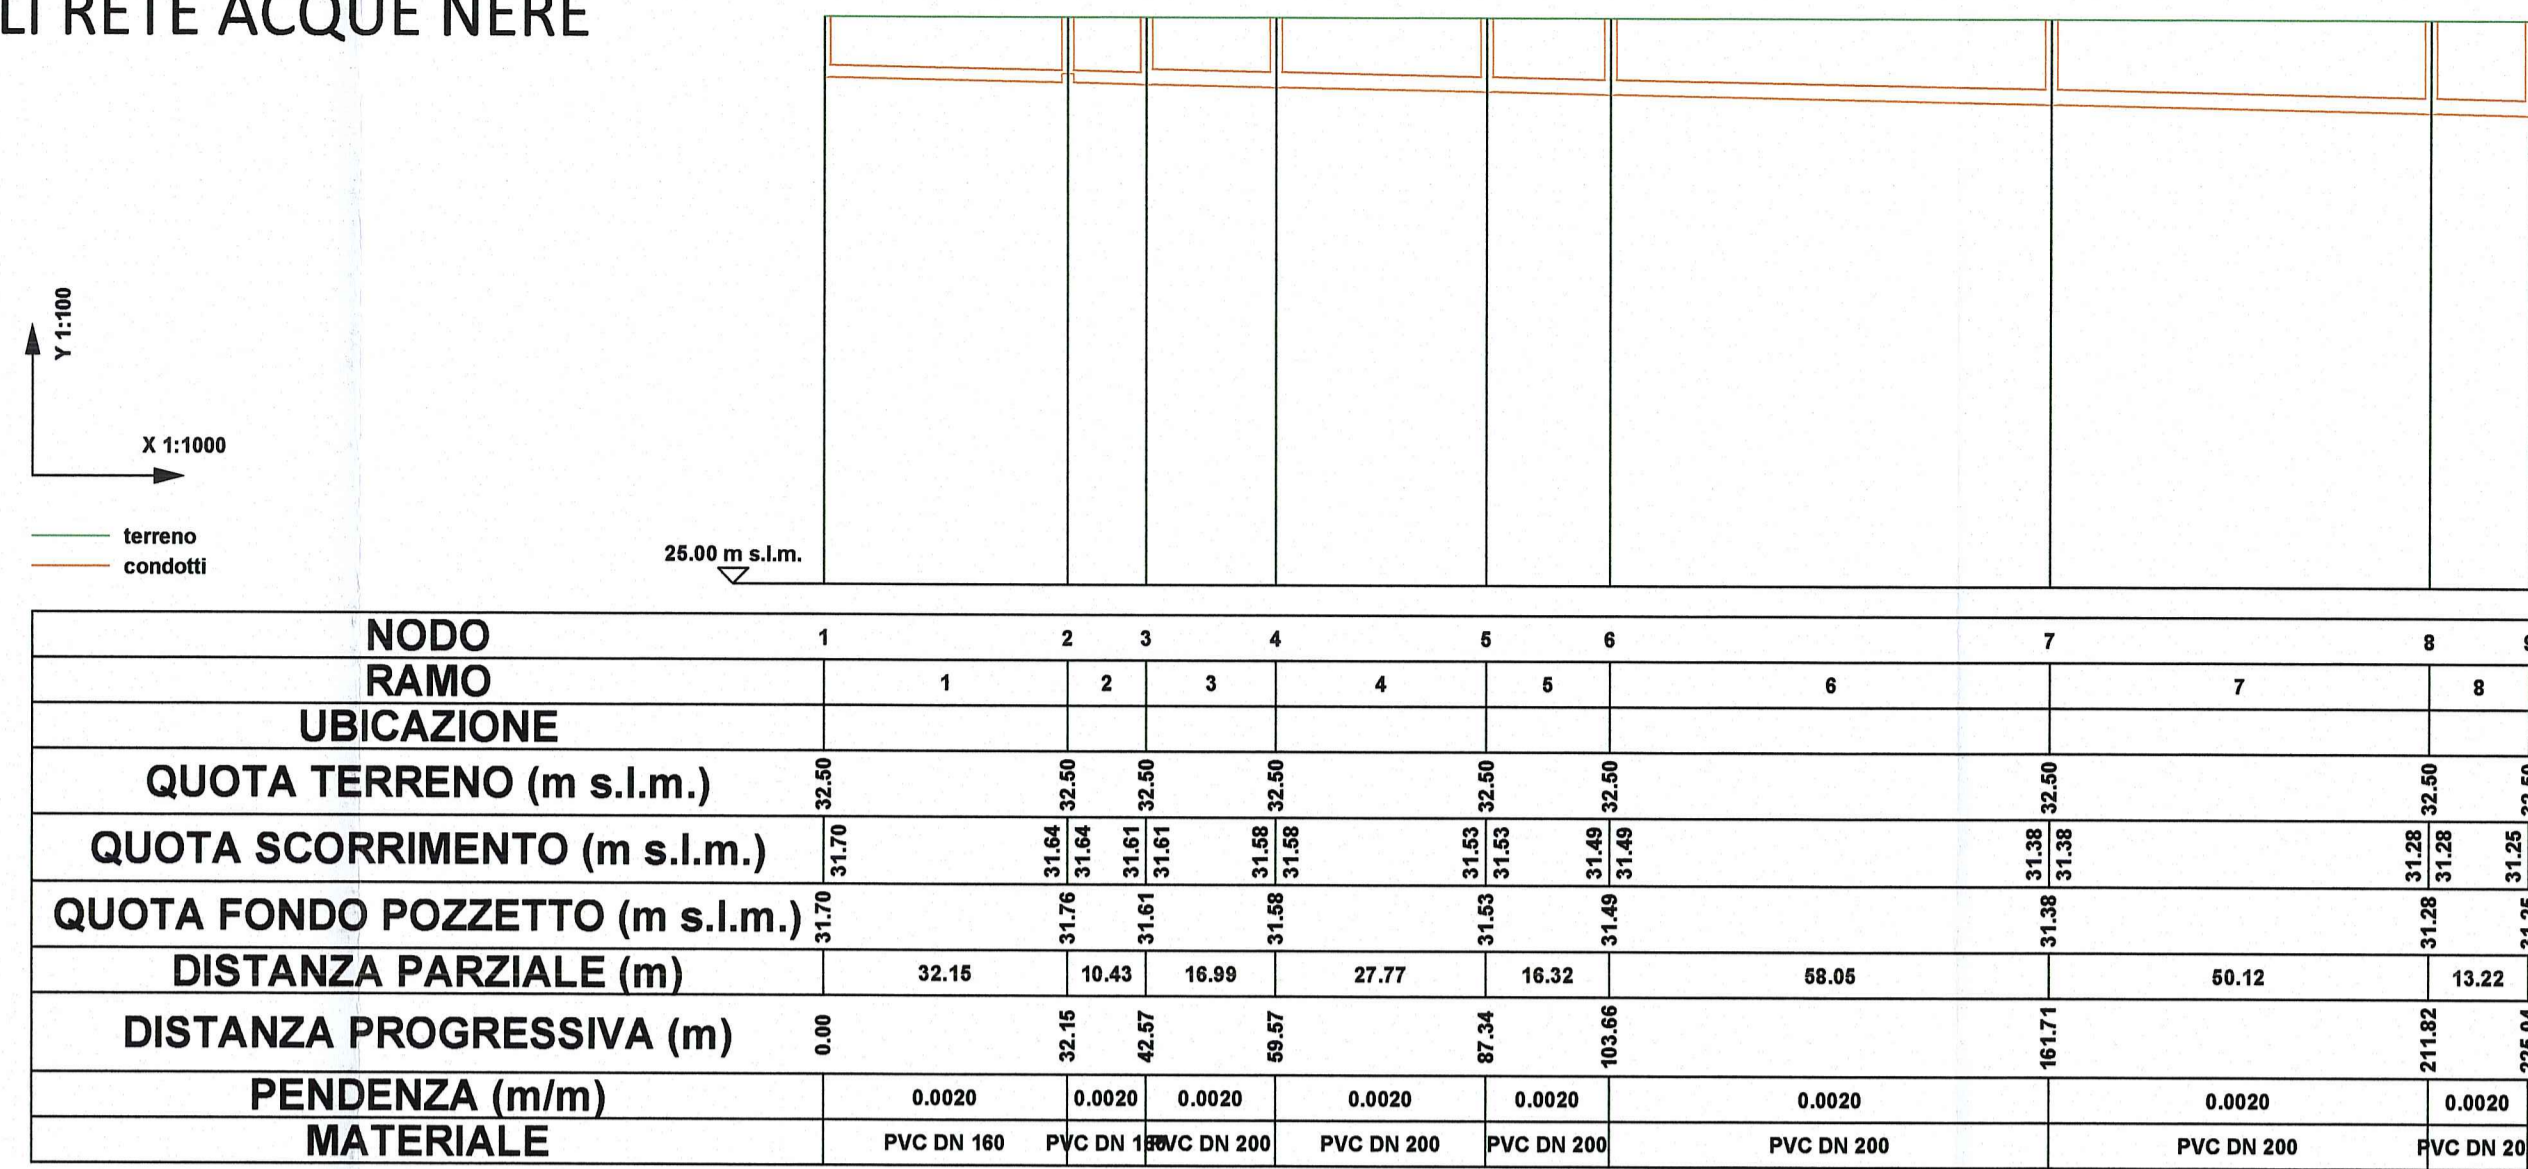

PER IL POSIZIONAMENTO PLANIMETRICO DELLE CONDOTTE VEDASI ELABORATO RAAA1E1CNCN02CPL021A

PARTICOLARI TIPOLOGICI RETE ACQUE NERE

VASCHE BIOLOGICHE, POZZETTI ISPEZIONE E POZZETTO CONFERIMENTO

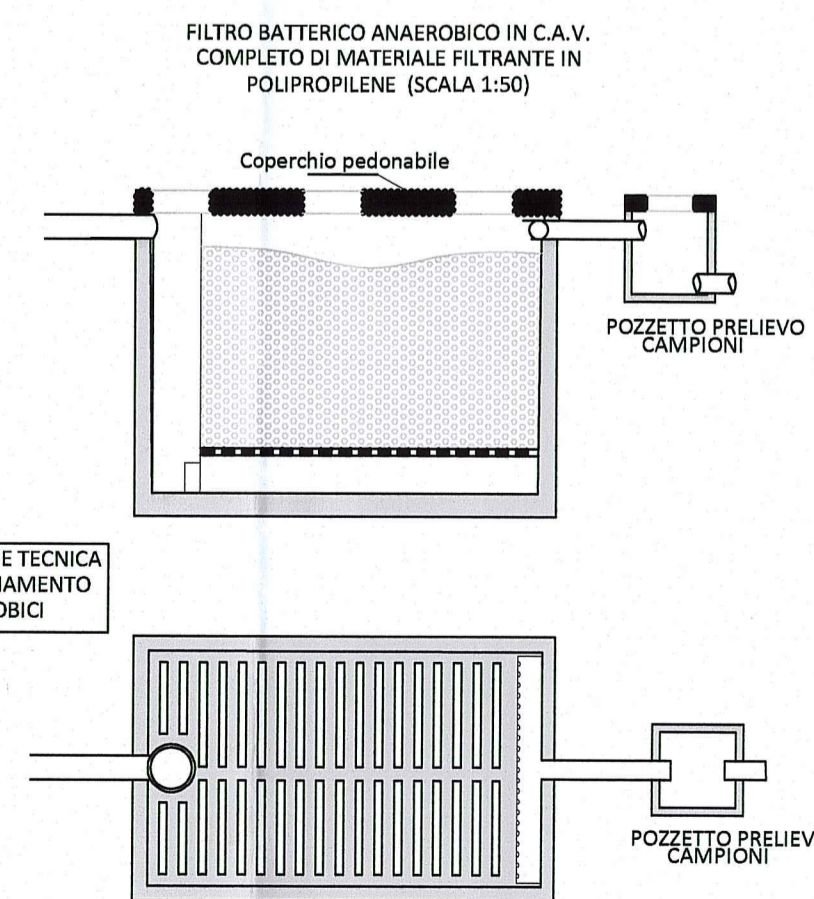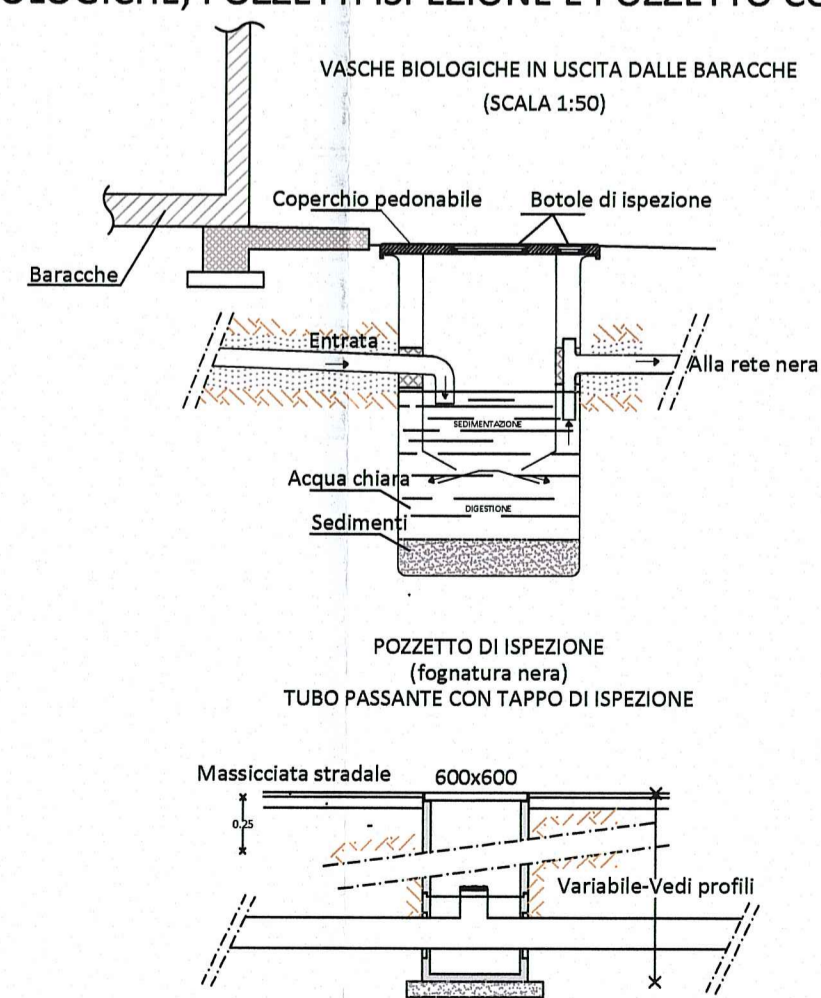

Comittente: **AUTOCAMIONALE DELLA CISA S.p.A.**
Via Camboara 26/A - Frazione Ponte Taro - 43015 NOCETO (PR)

Impresa Esecutrice: **PIZZAROTTI** FONDATA NEL 1910

AUTOSTRADA DELLA CISA A15
RACCORDO AUTOSTRADALE A15/A22
CORRIDOIO PLURIMODALE TIRRENO-BRENNERO
RACCORDO AUTOSTRADALE FRA L' AUTOSTRADA DELLA CISA-FONTEVIVO (PR)
E L' AUTOSTRADA DEL BRENNERO-NOGAROLE ROCCA (VR). I LOTTO.
C.U.P. G61B04000060008 C.I.G. 307068161E

PROGETTO ESECUTIVO

AUTOCAMIONALE DELLA CISA S.p.A.
Il Direttore TIBRE: _____ Il Responsabile del Procedimento: _____ Il Progettista: _____

IMPRESA PIZZAROTTI & C. S.p.A.
Il Direttore Tecnico: **Dot. Ing. Luca Bondanelli** Il Geologo: _____

PROGETTAZIONE DI: **PIZZAROTTI** FONDATA NEL 1910
A.T.I.: **idresse** **ROCKSOIL** **VIA**
Il Progettista: **Ing. Fabio Nigrelli**
Ordine degli Ingegneri della Provincia di Viterbo n. 3581
Coordinatore per la Sicurezza in fase di Progettazione: **Ing. Giovanni Maria Cepparotti**
Ordine degli Ingegneri della Provincia di Viterbo n. 392

Consulenza specialistica a cura di: **Ing. Pietro Mazzoli**
Impresa Pizzarotti & C. S.p.A. - PIAZZA PIZZAROTTI 10 - 01012 VITERBO (VT) - TEL. 0767/210111 - FAX 0767/210112

Titolo Elaborato: **Cantierizzazione**
Cantierizzazione
Ambito operativo 1 - Area di cantierizzazione 1B
Profili e particolari acque nere Data Emisione Progetto: **18/03/2014**
Scala: **VARIE**

Identif. Elaborato:	N.RO IDENTIFICATIVO	CODICE COMESEA	LOTTO	FASE	ENTE	Ambito	CAT. OPERA	N.RO OPERA	PARTE OPERA	TIPO DOC.	N.RO PROG. DOC.	REVISIONE
		RAAA	1	E	I	CN	CN	02	C	SC	020	A

Rev. **A** **18/08/2014** **RIEMMISSIONE PROGETTO ESECUTIVO** **Y. ZORZI** **F. NIGRELLI** **MAZZOLI**
Descrizione Revisione: _____ Redatto: _____ Controllo: _____ Approvato: _____