


EDIFICIO 2

LOCALE RICOVERO

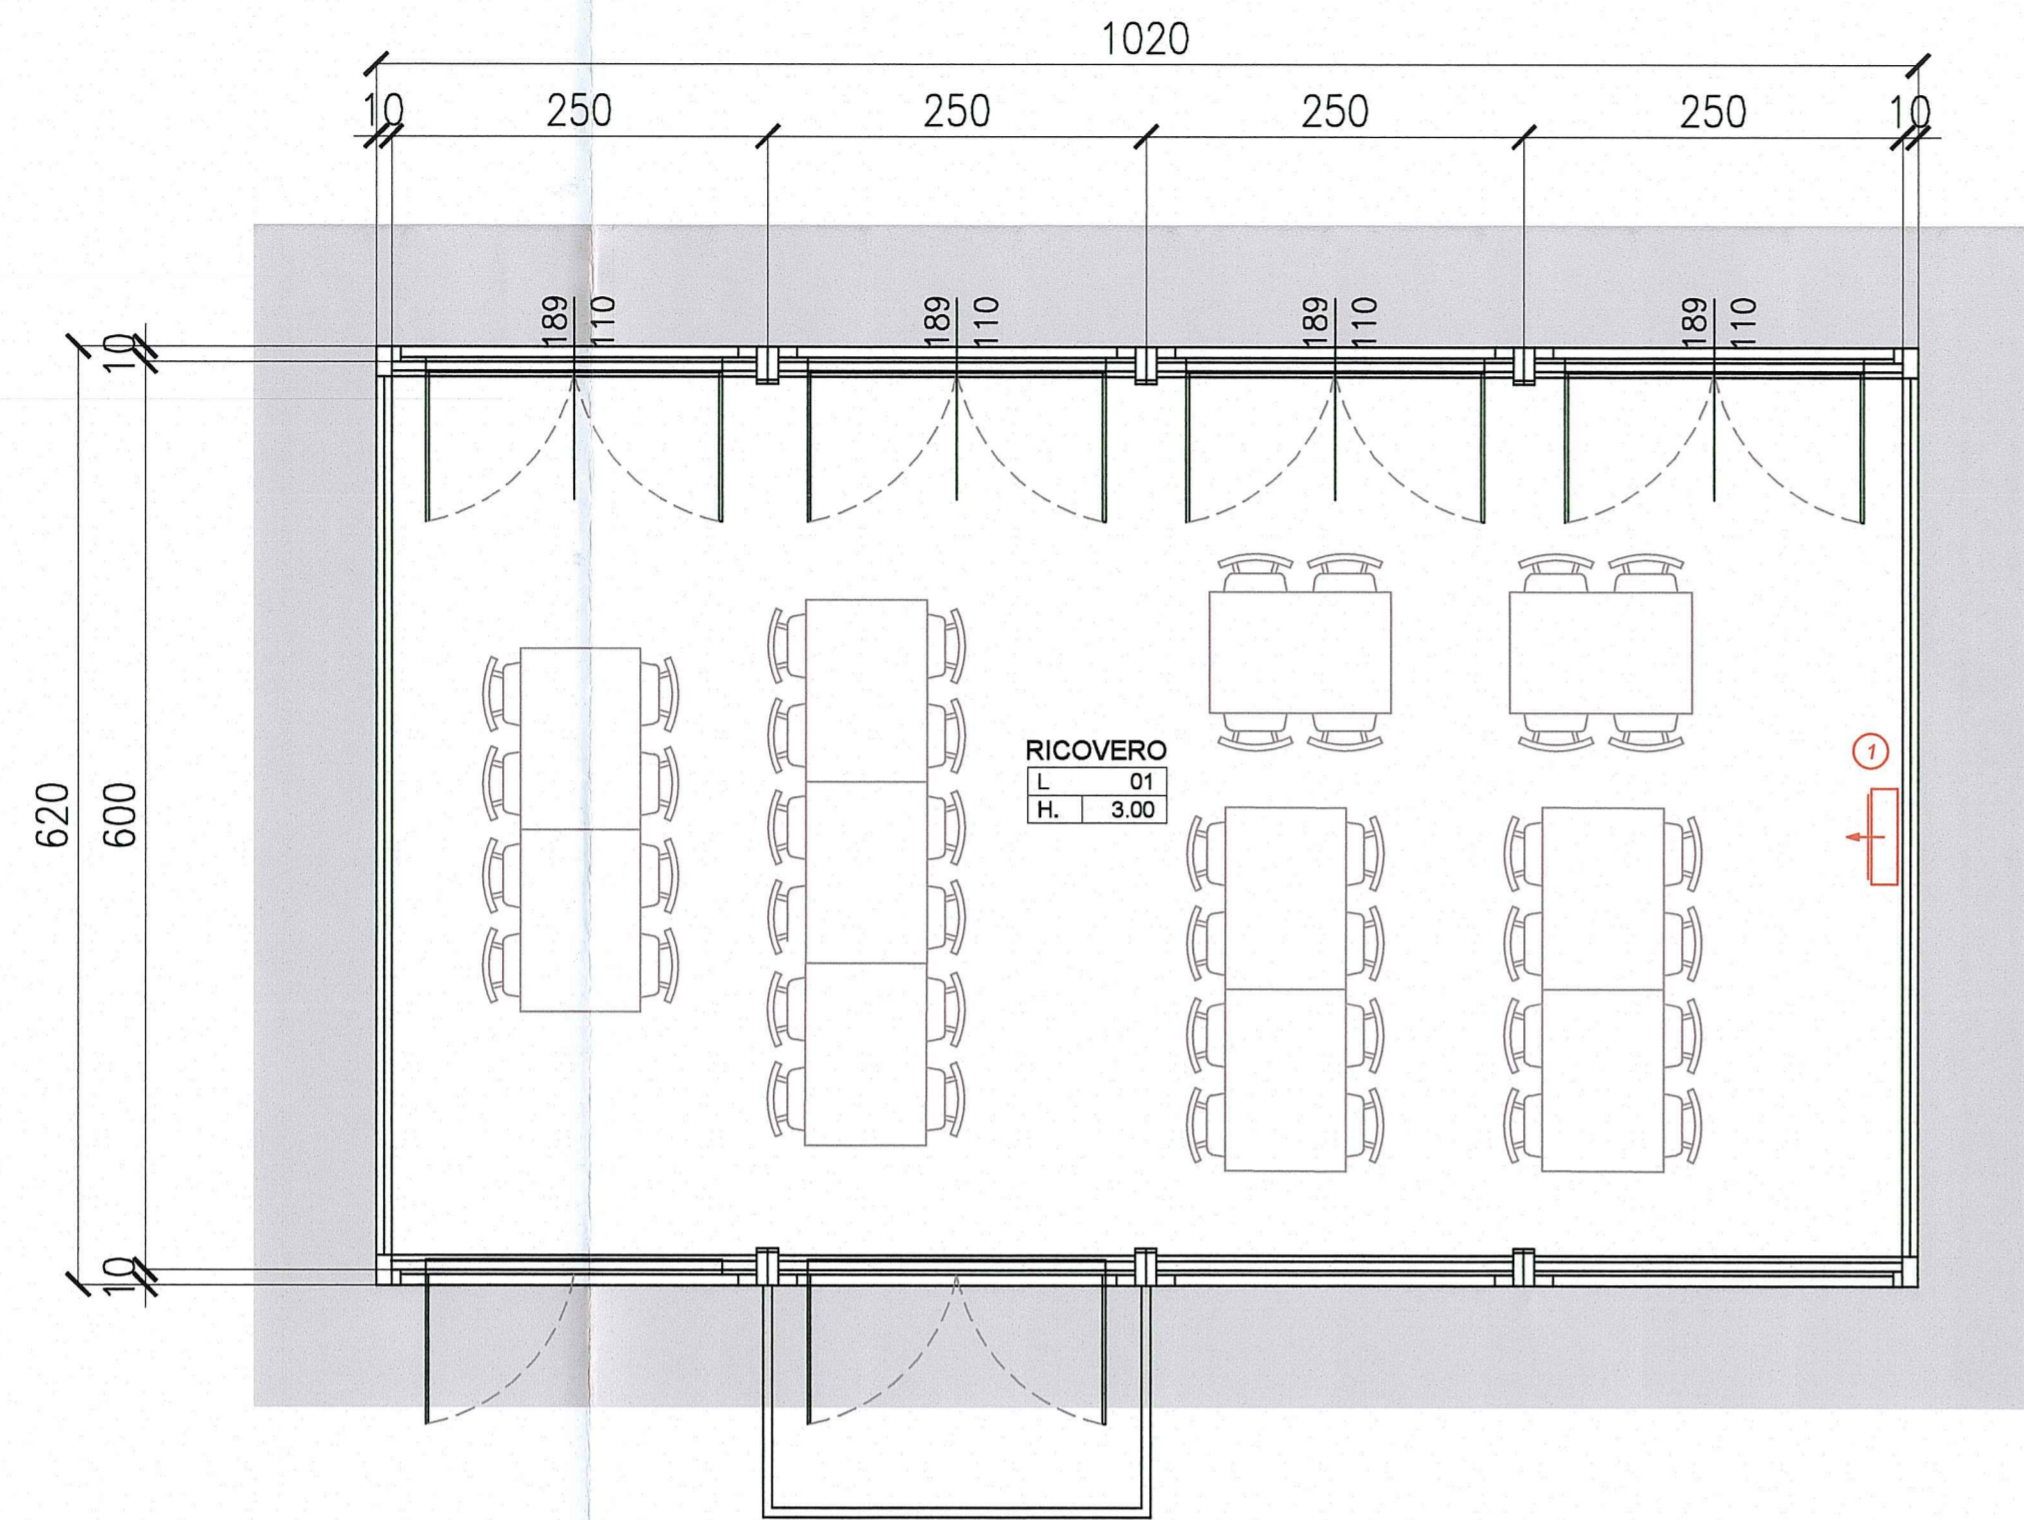


PIANTA
scala 1:50

TABELLA RAPPORTI STECHIOMETRICI

LOCALE	DESTINAZIONE	S.U.	H.	R.I.	R.V.
01	SALA MENSA	58.00	3.00	0.55	0.55

EDIFICIO 3

SPOGLIATOIO

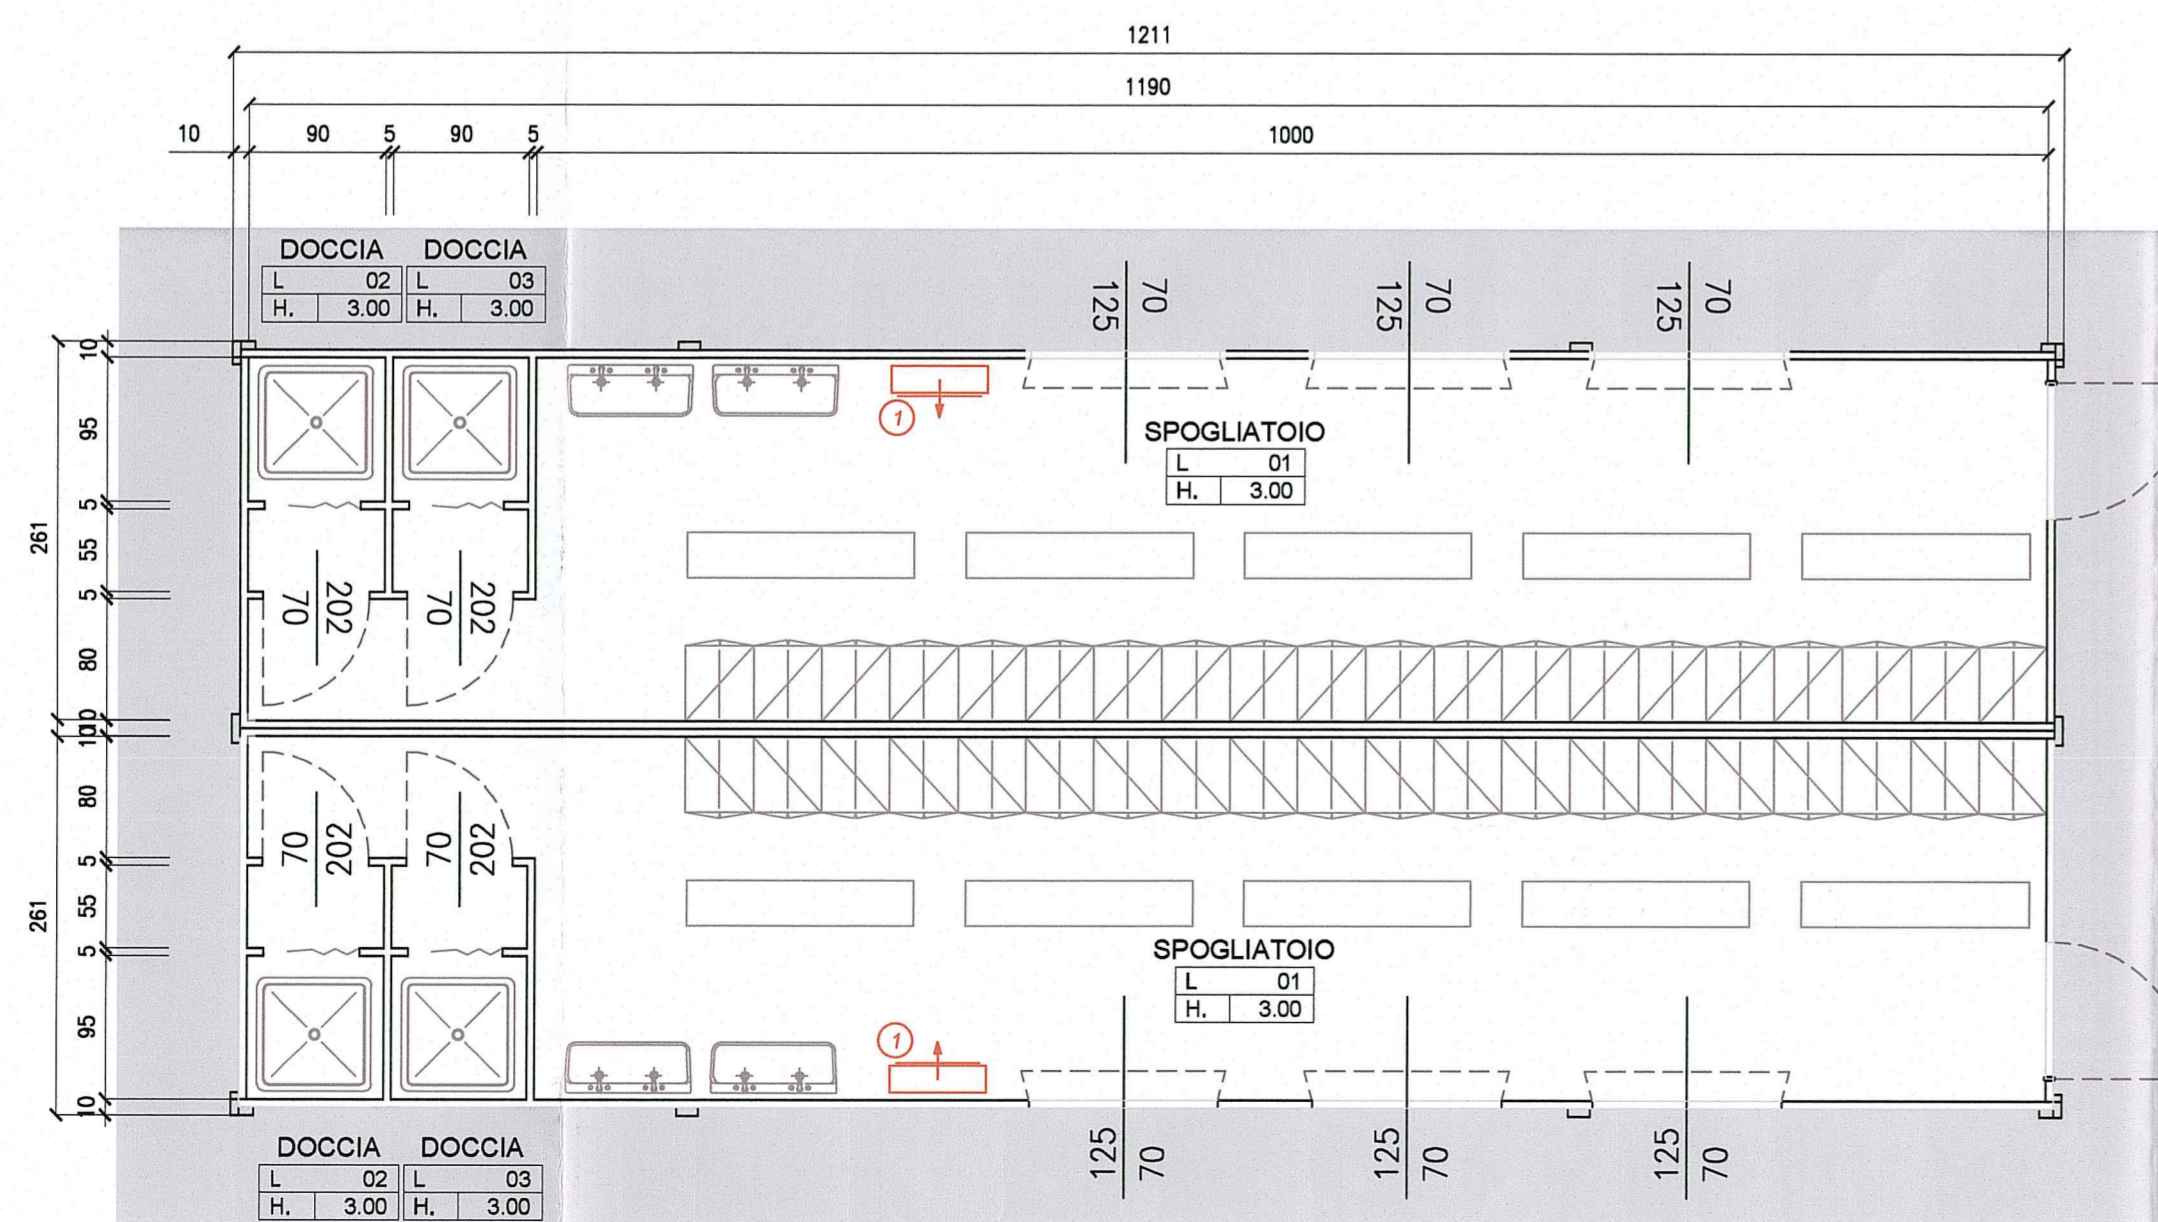

PIANTA
scala 1:50


TABELLA RAPPORTI STECHIOMETRICI - SPOGLIATOIO

LOCALE	DESTINAZIONE	S.U.	H.	R.I.	R.V.
01	SPOGLIATOIO	25.50	3.00	0.11	0.05
02	DOCCIA	1.38	3.00	0	0
02	DOCCIA	1.38	3.00	0	0

TABELLA CONDIZIONAMENTO

EDIFICIO	DESTINAZIONE	CONDIZIONAMENTO
02	LOC. RICOVERO	1 - Monosplit Daikin mod. FT71JV/RXJV - Raff.8,5kW, Risc.10,2kW o similare
06	SPOGLIATOIO	1 - Monosplit Daikin mod. FT50JV/RXJV - Raff.6,0kW, Risc.7,7kW o similare

Committente:

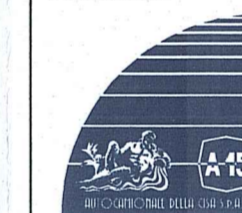

AUTOCAMIONALE DELLA CISA S.p.A.

Via Camboara 26/A - Frazione Ponte Taro - 43015 NOCETO (PR)

Impresa Esecutrice:



**AUTOSTRADA DELLA CISA A15
RACCORDO AUTOSTRADALE A15/A22
CORRIDOIO PLURIMODALE TIRRENO-BRENNERO
RACCORDO AUTOSTRADALE FRA L' AUTOSTRADA DELLA CISA-FONTEVIVO (PR)
E L' AUTOSTRADA DEL BRENNERO-NOGAROLE ROCCA (VR). I LOTTO.**

C.U.P. G61B04000060008

C.I.G. 307068161E

PROGETTO ESECUTIVO

AUTOCAMIONALE DELLA CISA S.p.A.

Il Direttore T.I.B.R.E.:

Il Responsabile del Progetto:

Il Presidente:

IMPRESA PIZZAROTTI & C. S.p.A.

Il Direttore Tecnico: **IMPRESA PIZZAROTTI & C. S.p.A.**
Il Responsabile di Progetto
Dot. Ing. Luca Bondanelli

Il Geologo:

PROGETTAZIONE DI:



A.T.I.: **idresse**
engineering
MANDATARIA

ROCKSOIL S.p.A.
MANDATARIA

VIA
MANDATARIA

Il Progettista:

Ing. Fabio Nigrelli
Ordine degli Ingegneri della Provincia di Viterbo n.3581

Coordinatore per la Sicurezza in fase di Progettazione:

Ing. Giovanni Maria Cepparotti
Ordine degli Ingegneri della Provincia di Viterbo n. 392

Consulenza specialistica a cura di:

Progettista Responsabile in fase di Progettazione:

Ing. Pietro Mazzoli
Ordine degli Ingegneri della Provincia di Viterbo n. 392

Titolo Elaborato:

**Cantierizzazione
Cantierizzazione
Ambito operativo 1 - Area di cantierizzazione 1B
Scheda monografica ricovero, spogliatoi**

Data Emissione Progetto:

18/03/2014

Scala:

1:50

Identif. Elaborato:

N.RO IDENTIFICATIVO	COOGE COMMESSA	LOTTO	FASE	ENTE	AMBITO	CAT. OPERA	N.RO OPERA	PARTE OPERA	TPO DOC.	N.RO PROG. DOC.	REVISIONE
	RAAA	1	E	I	CN	CN	02	C	SC	009	A

Rev.	Data	DESCRIZIONE REVISIONE	E. BRAGLIA Redatto	F. NIGRELLI Controllo	MAZZOLI Approvato
A	18/03/2014	RIEMMISSIONE PROGETTO ESECUTIVO			