

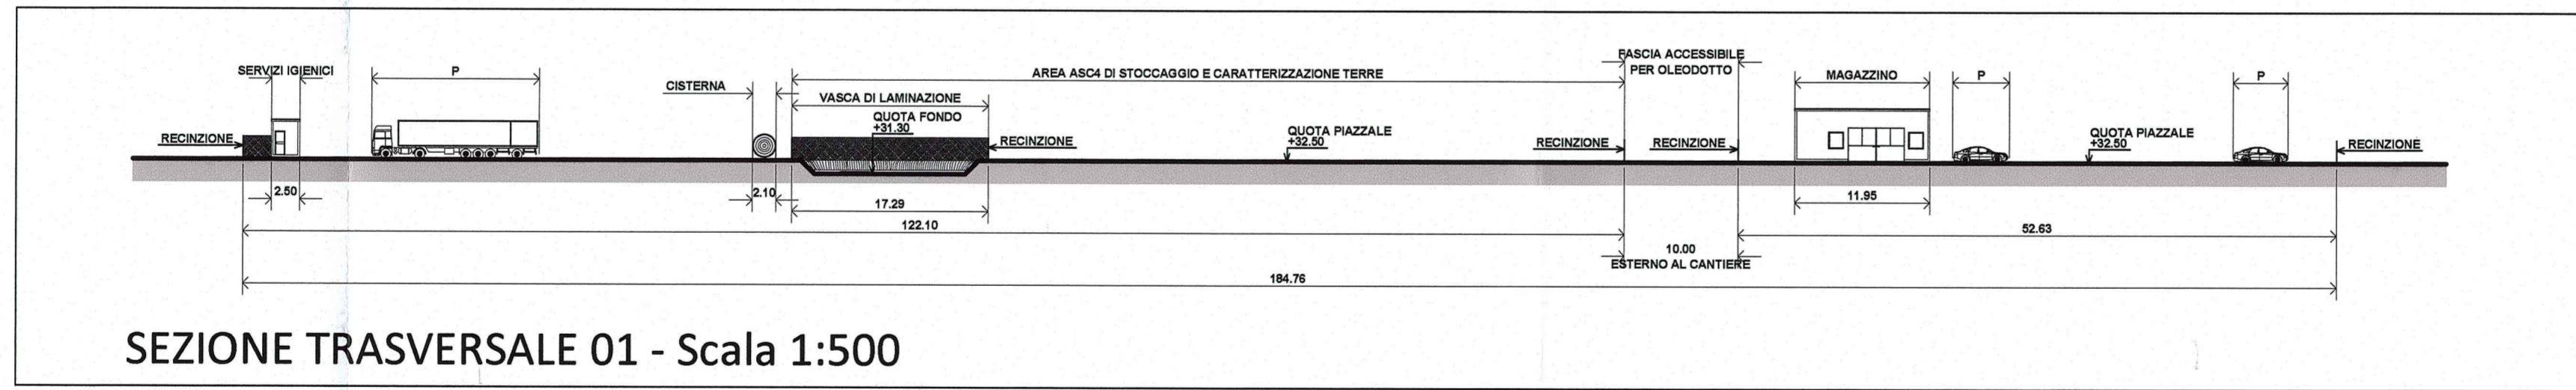


AREA DI CANTIERIZZAZIONE: 1B	
A	AREA SERVIZI LOGISTICI
B	AREA OPERATIVA
C	AREA DI STOCCAGGIO
1	UFFICI APPALTATORE E AUTOCISA
2	LOCALE RICOVERO
3	SPOGLIATOI
4	MAGAZZINO
5	OFFICINA
6	MAGAZZINO
7	GUARDIOLA
8	SERVIZI IGIENICI
9	PESA
10	LAVAGGIO MEZZI OPERATIVI
11	COMPRESSORE
12	CISTERNA CARBURANTE
13	CISTERNA OLI
14	ISOLA ECOLOGICA - RACCOLTA DIFFERENZIATA
15	LAVAGGIO RUOTE

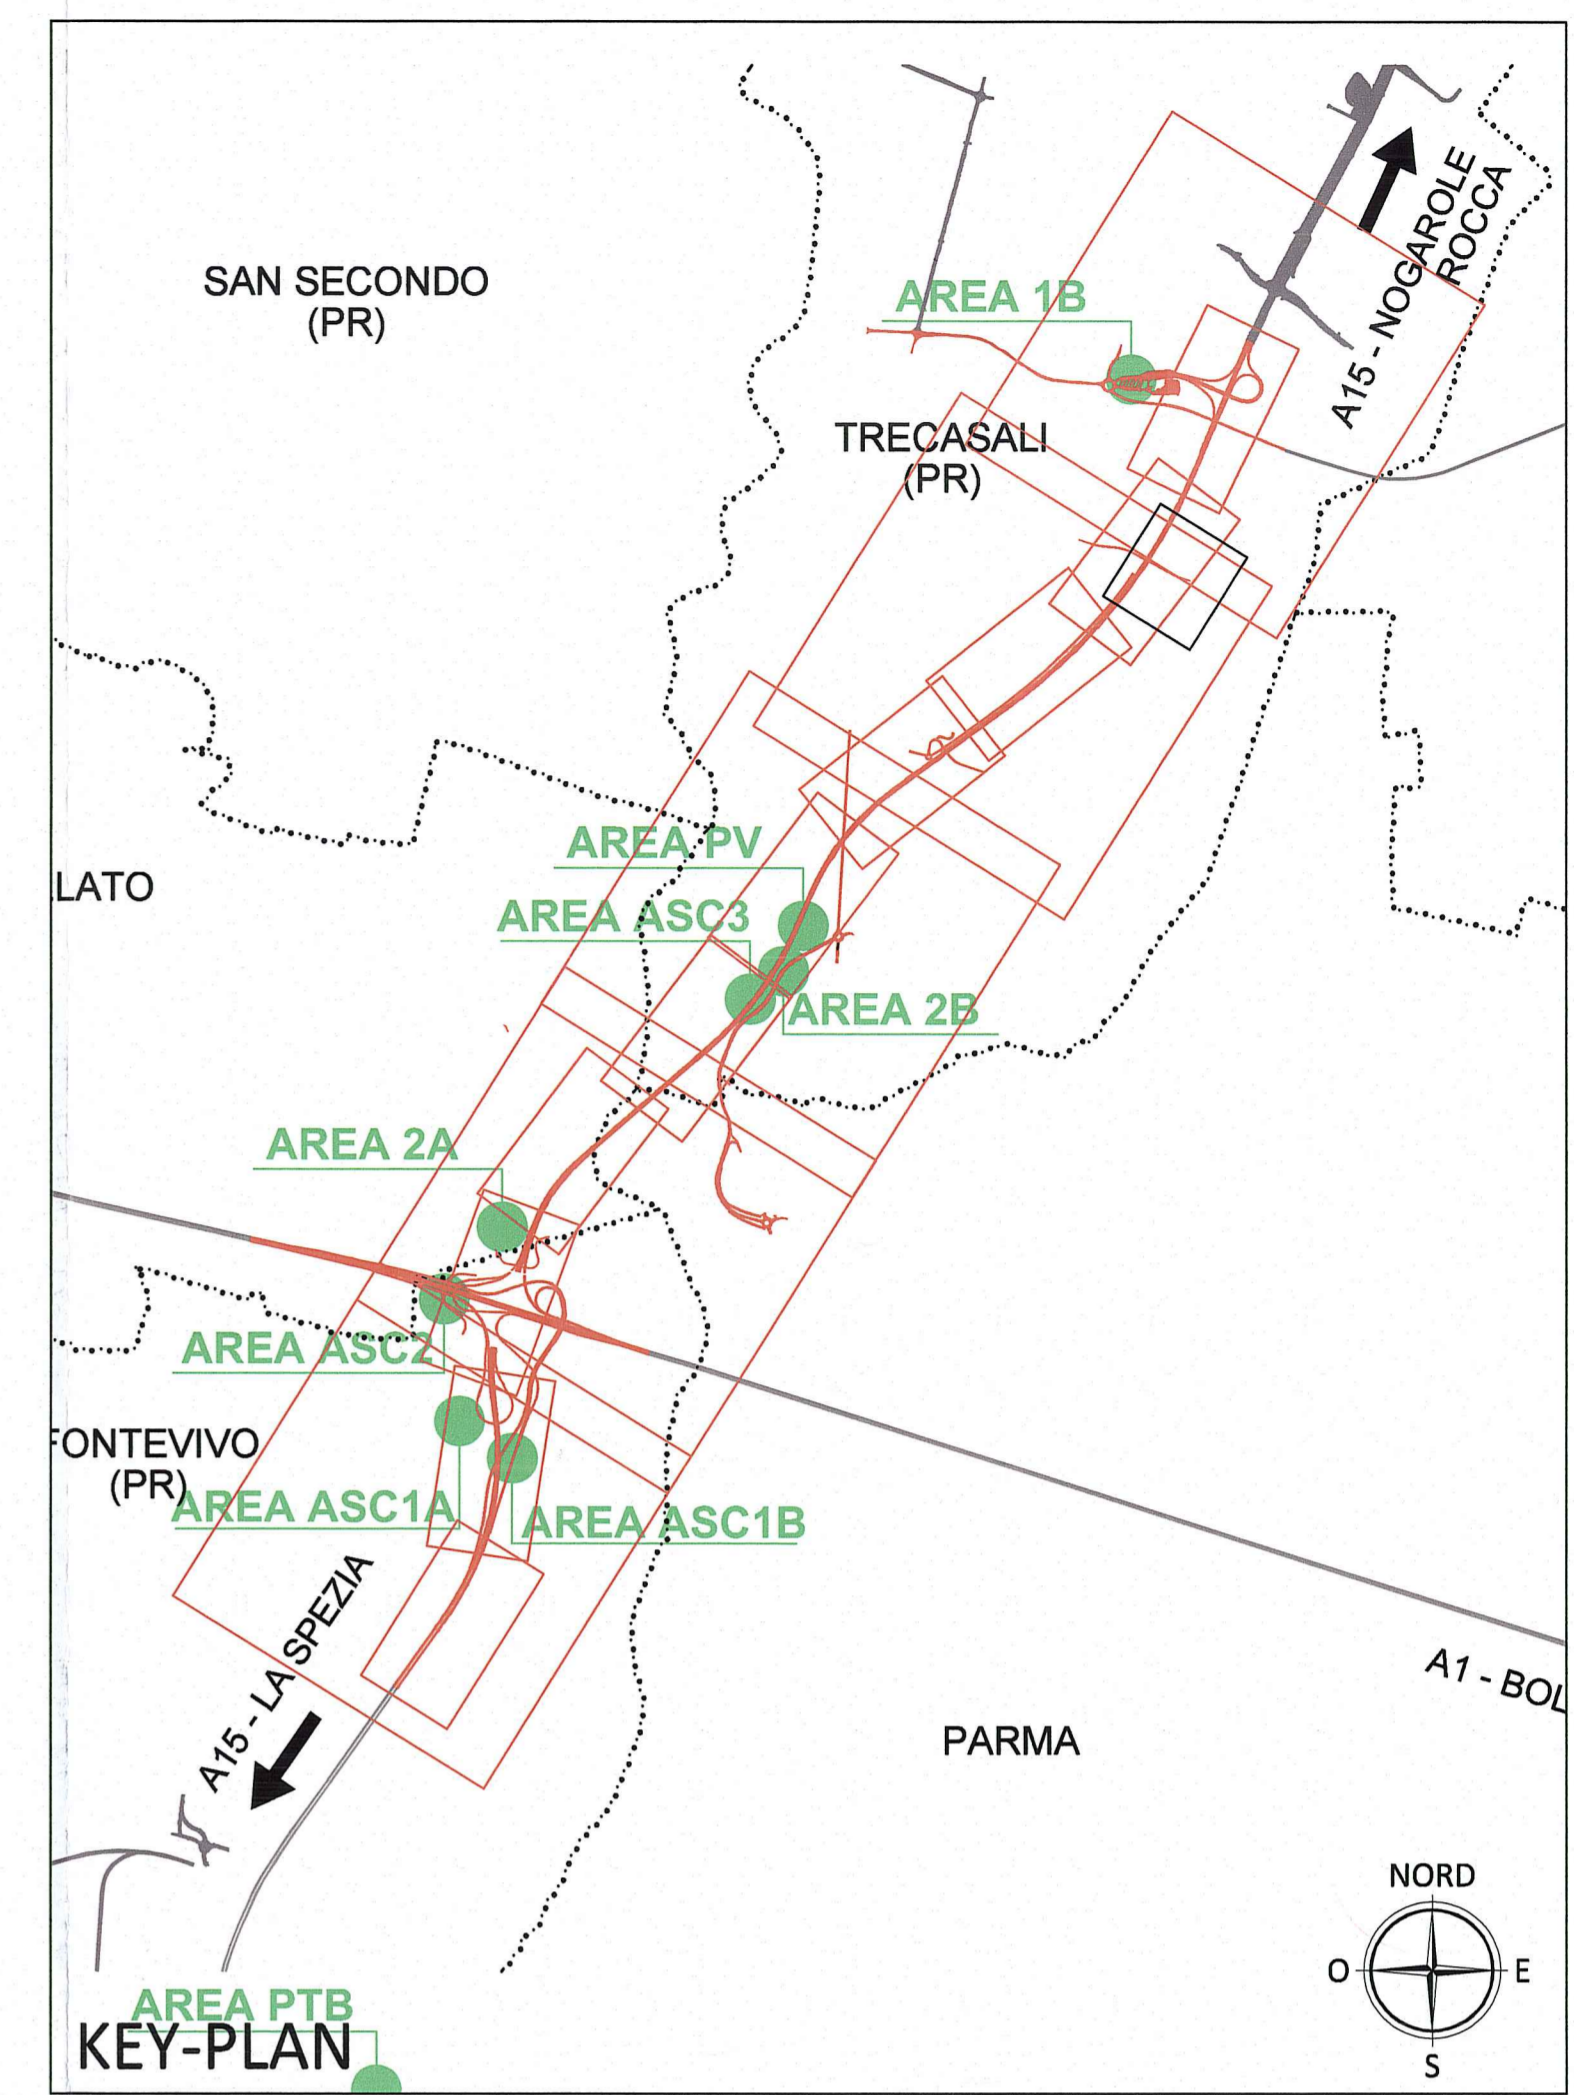

SEZIONE TRASVERSALE 01 - Scala 1:500

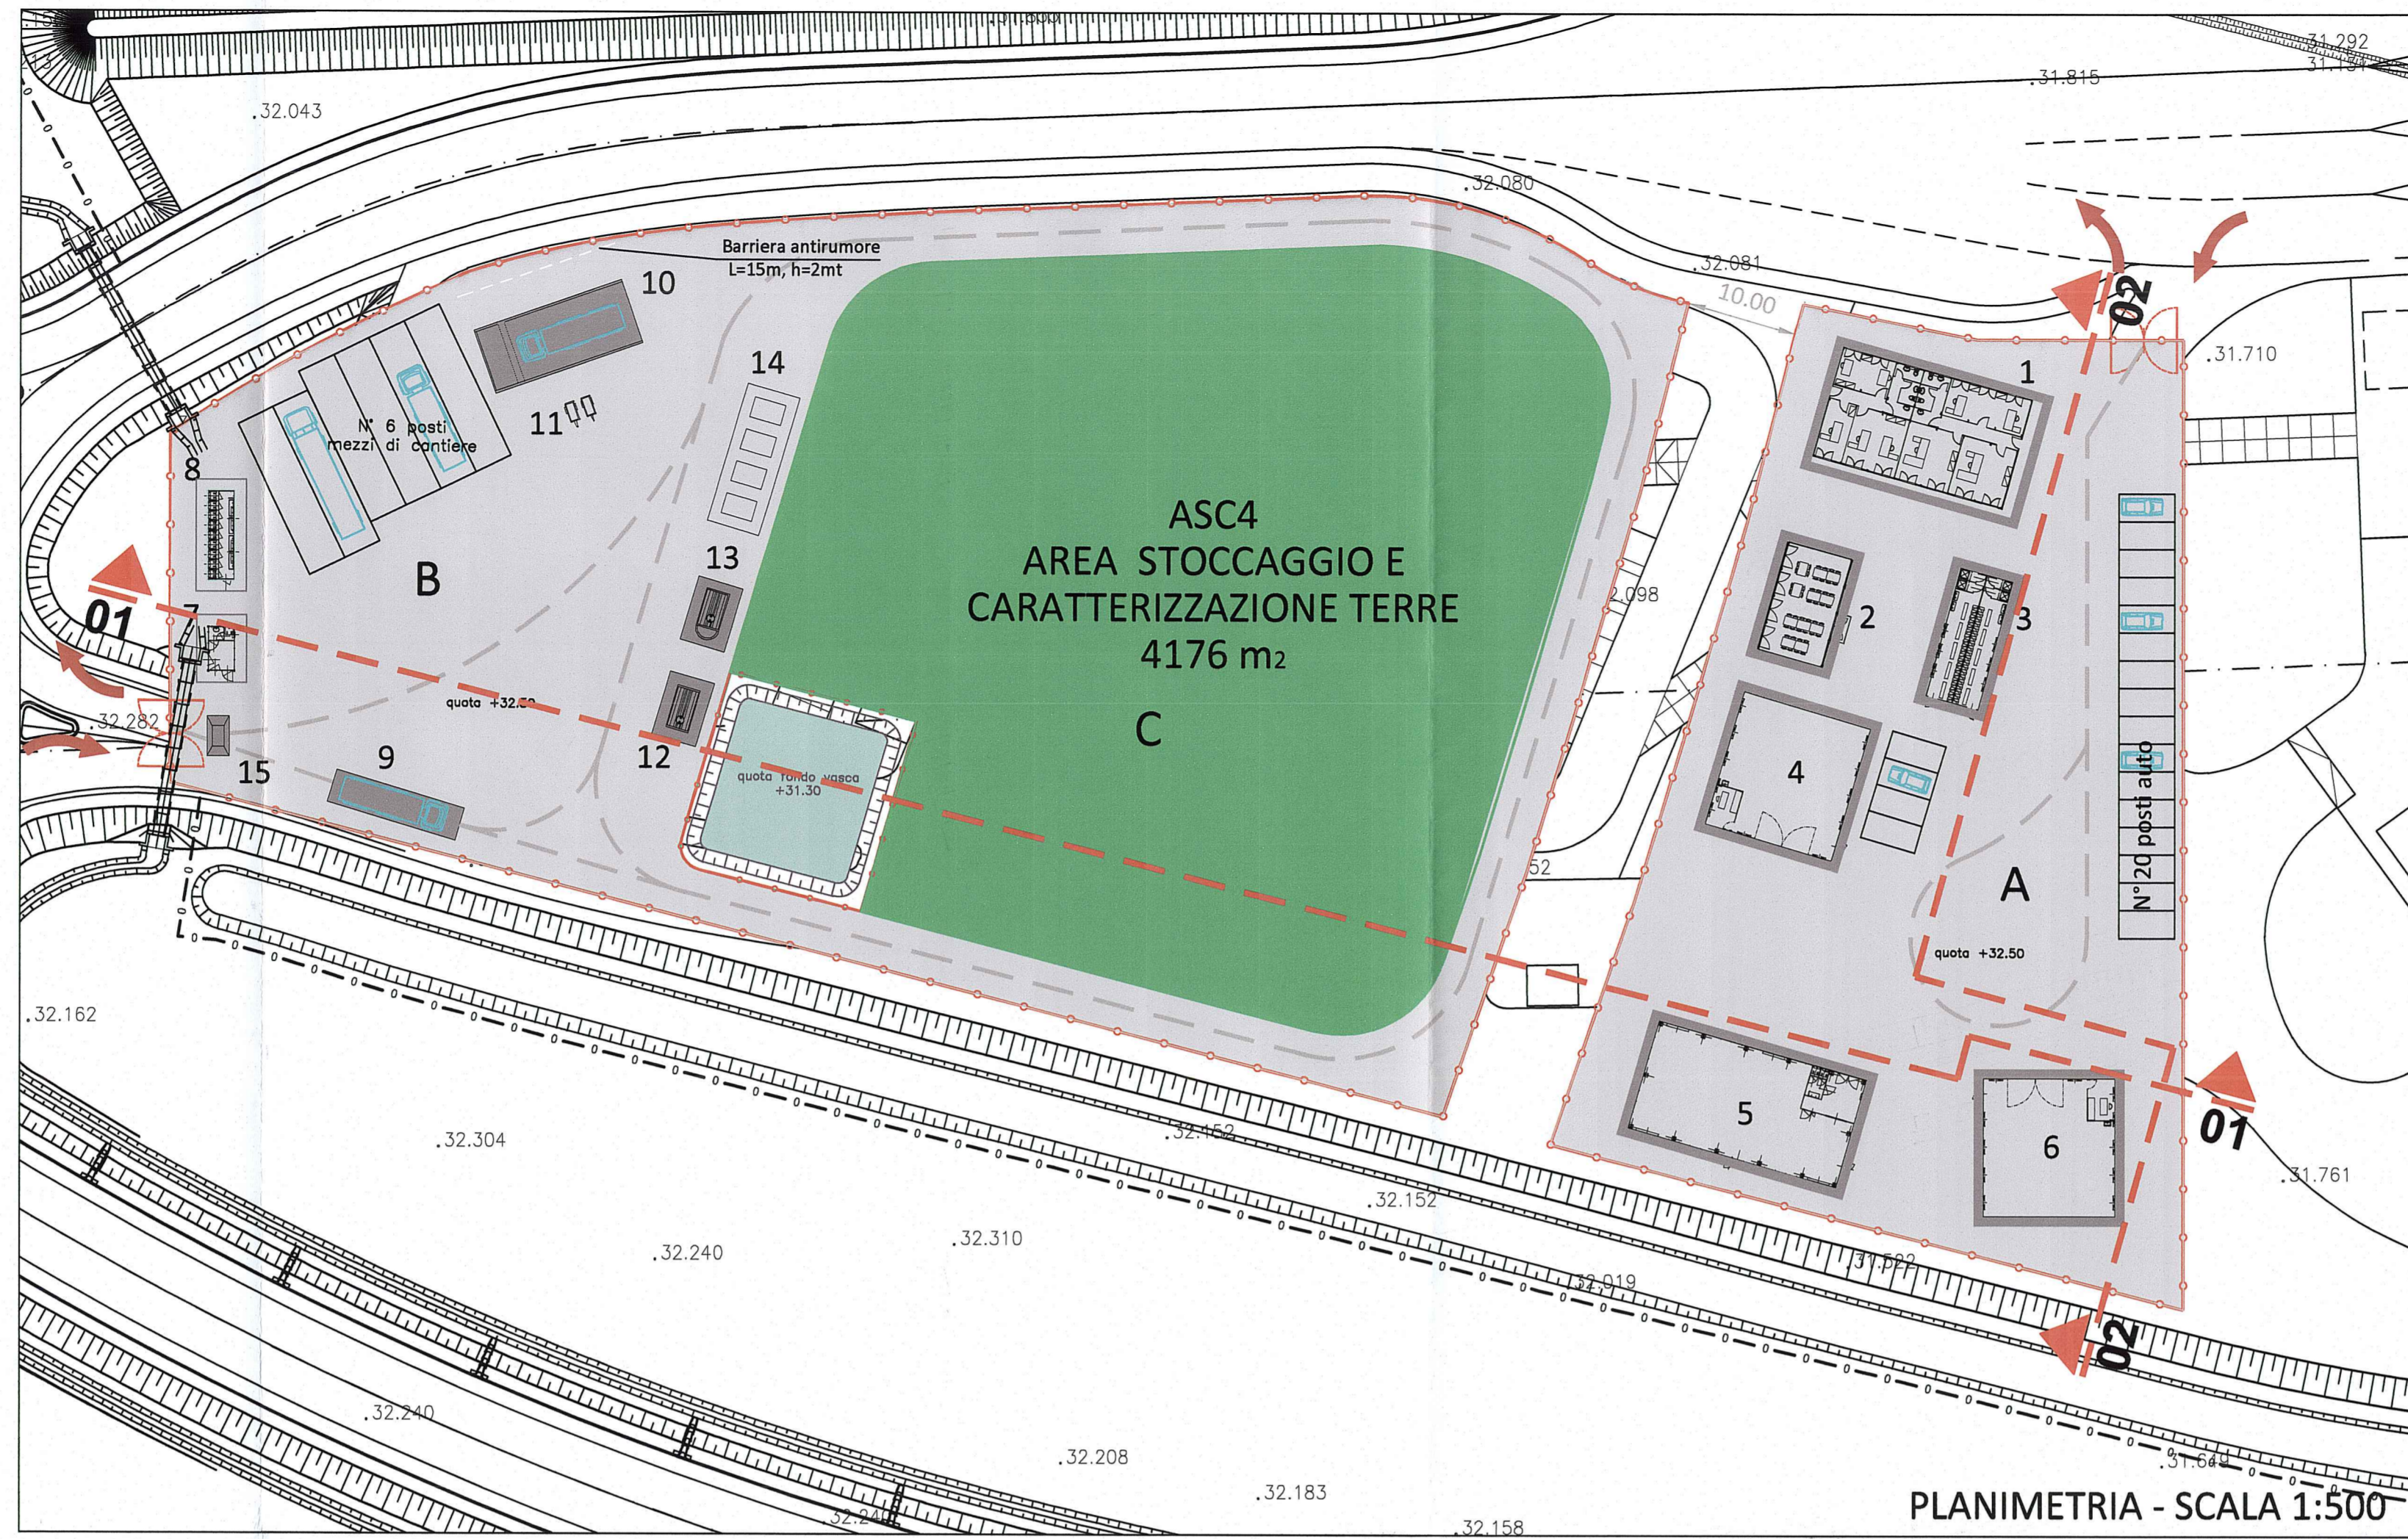

SEZIONE TRASVERSALE 02 - Scala 1:500

Committente:  AUTOCAMIONALE DELLA CISA S.p.A. Via Camboara 26/A - Frazione Ponte Taro - 43015 NOCETO (PR)																									
Impresa Esecutrice:  PIZZAROTTI FONDATA NEL 1910																									
AUTOSTRADA DELLA CISA A15 RACCORDO AUTOSTRADALE A15/A22 CORRIDOIO PLURIMODALE TIRRENO-BRENNERO RACCORDO AUTOSTRADALE FRA L' AUTOSTRADA DELLA CISA-FONTEVIVO (PR) E L' AUTOSTRADA DEL BRENNERO-NOGAROLE ROCCA (VR). I LOTTO. C.U.P. G61B0400060008 C.I.G. 307068161E																									
PROGETTO ESECUTIVO																									
AUTOCAMIONALE DELLA CISA S.p.A. Il Direttore TIBRE:	Il Responsabile del Procedimento: 																								
IMPRESA PIZZAROTTI & C. S.p.A. Il Direttore Tecnico: IMPRESA PIZZAROTTI & C. S.p.A. Il Responsabile di Progetto Dot. Ing. Luca Bondanelli	Il Geologo: 																								
PROGETTAZIONE DI:  PIZZAROTTI FONDATA NEL 1910	Il Progettista: Ing. Fabio Nigrelli Ordine degli Ingegneri della Provincia di Parma n. 3551																								
A.T.I.: idrosse engineering, ROCKSOIL S.p.A., VIA S.p.A.	Coordinatore per la Sicurezza in fase di Progettazione: Ing. Giovanni Maria Cepparotti Ordine degli Ingegneri della Provincia di Viterbo n. 392																								
Consulenza specialistica a cura di: Ing. Pietro MAZZOLI Impresa Pizzarotti & C. S.p.A. - PIZZAROTTI INGEGNERI PARMA n. 821 Ordine degli Ingegneri della Provincia di Parma n. 821	Progettista Responsabile in fase di Progettazione: Ing. Pietro MAZZOLI Impresa Pizzarotti & C. S.p.A. - PIZZAROTTI INGEGNERI PARMA n. 821 Ordine degli Ingegneri della Provincia di Parma n. 821																								
Titolo Elaborato: Cantierizzazione Cantiere Ambito operativo 1 - Area di cantierizzazione 1B Sezioni trasversali dell'area di cantiere	Data Emisione Progetto: 18/03/2014 Scala: 1:500																								
Identif. Elaborato: <table border="1"> <thead> <tr> <th>N.RO IDENTIFICATIVO</th> <th>CODICE COMESA</th> <th>LOTTO</th> <th>FASE</th> <th>ENTE</th> <th>AMBITO</th> <th>CAT. OPERA</th> <th>N.RO OPERA</th> <th>PARTE OPERA</th> <th>TIPO DOC.</th> <th>N.RO PROG. DOC.</th> <th>REVISIONE</th> </tr> </thead> <tbody> <tr> <td></td> <td>RAAA</td> <td>1</td> <td>E</td> <td>I</td> <td>CN</td> <td>CN</td> <td>02</td> <td>C</td> <td>SZ</td> <td>001</td> <td>A</td> </tr> </tbody> </table>		N.RO IDENTIFICATIVO	CODICE COMESA	LOTTO	FASE	ENTE	AMBITO	CAT. OPERA	N.RO OPERA	PARTE OPERA	TIPO DOC.	N.RO PROG. DOC.	REVISIONE		RAAA	1	E	I	CN	CN	02	C	SZ	001	A
N.RO IDENTIFICATIVO	CODICE COMESA	LOTTO	FASE	ENTE	AMBITO	CAT. OPERA	N.RO OPERA	PARTE OPERA	TIPO DOC.	N.RO PROG. DOC.	REVISIONE														
	RAAA	1	E	I	CN	CN	02	C	SZ	001	A														
<table border="1"> <thead> <tr> <th>Rev.</th> <th>Data</th> <th>DESCRIZIONE REVISIONE</th> <th>Redatto</th> <th>Controllo</th> <th>Approvato</th> </tr> </thead> <tbody> <tr> <td>A</td> <td>18/03/2014</td> <td>RIEMMISSIONE PROGETTO ESECUTIVO</td> <td>E.BRAGLIA</td> <td>F.NIGRELLI</td> <td>MAZZOLI</td> </tr> </tbody> </table>		Rev.	Data	DESCRIZIONE REVISIONE	Redatto	Controllo	Approvato	A	18/03/2014	RIEMMISSIONE PROGETTO ESECUTIVO	E.BRAGLIA	F.NIGRELLI	MAZZOLI												
Rev.	Data	DESCRIZIONE REVISIONE	Redatto	Controllo	Approvato																				
A	18/03/2014	RIEMMISSIONE PROGETTO ESECUTIVO	E.BRAGLIA	F.NIGRELLI	MAZZOLI																				