


AREA DI CANTIERE 2B


FUNZIONE: AREA LOGISTICA E OPERATIVA

LEGENDA	
	DELIMITAZIONE CANTIERE DI PROGETTO

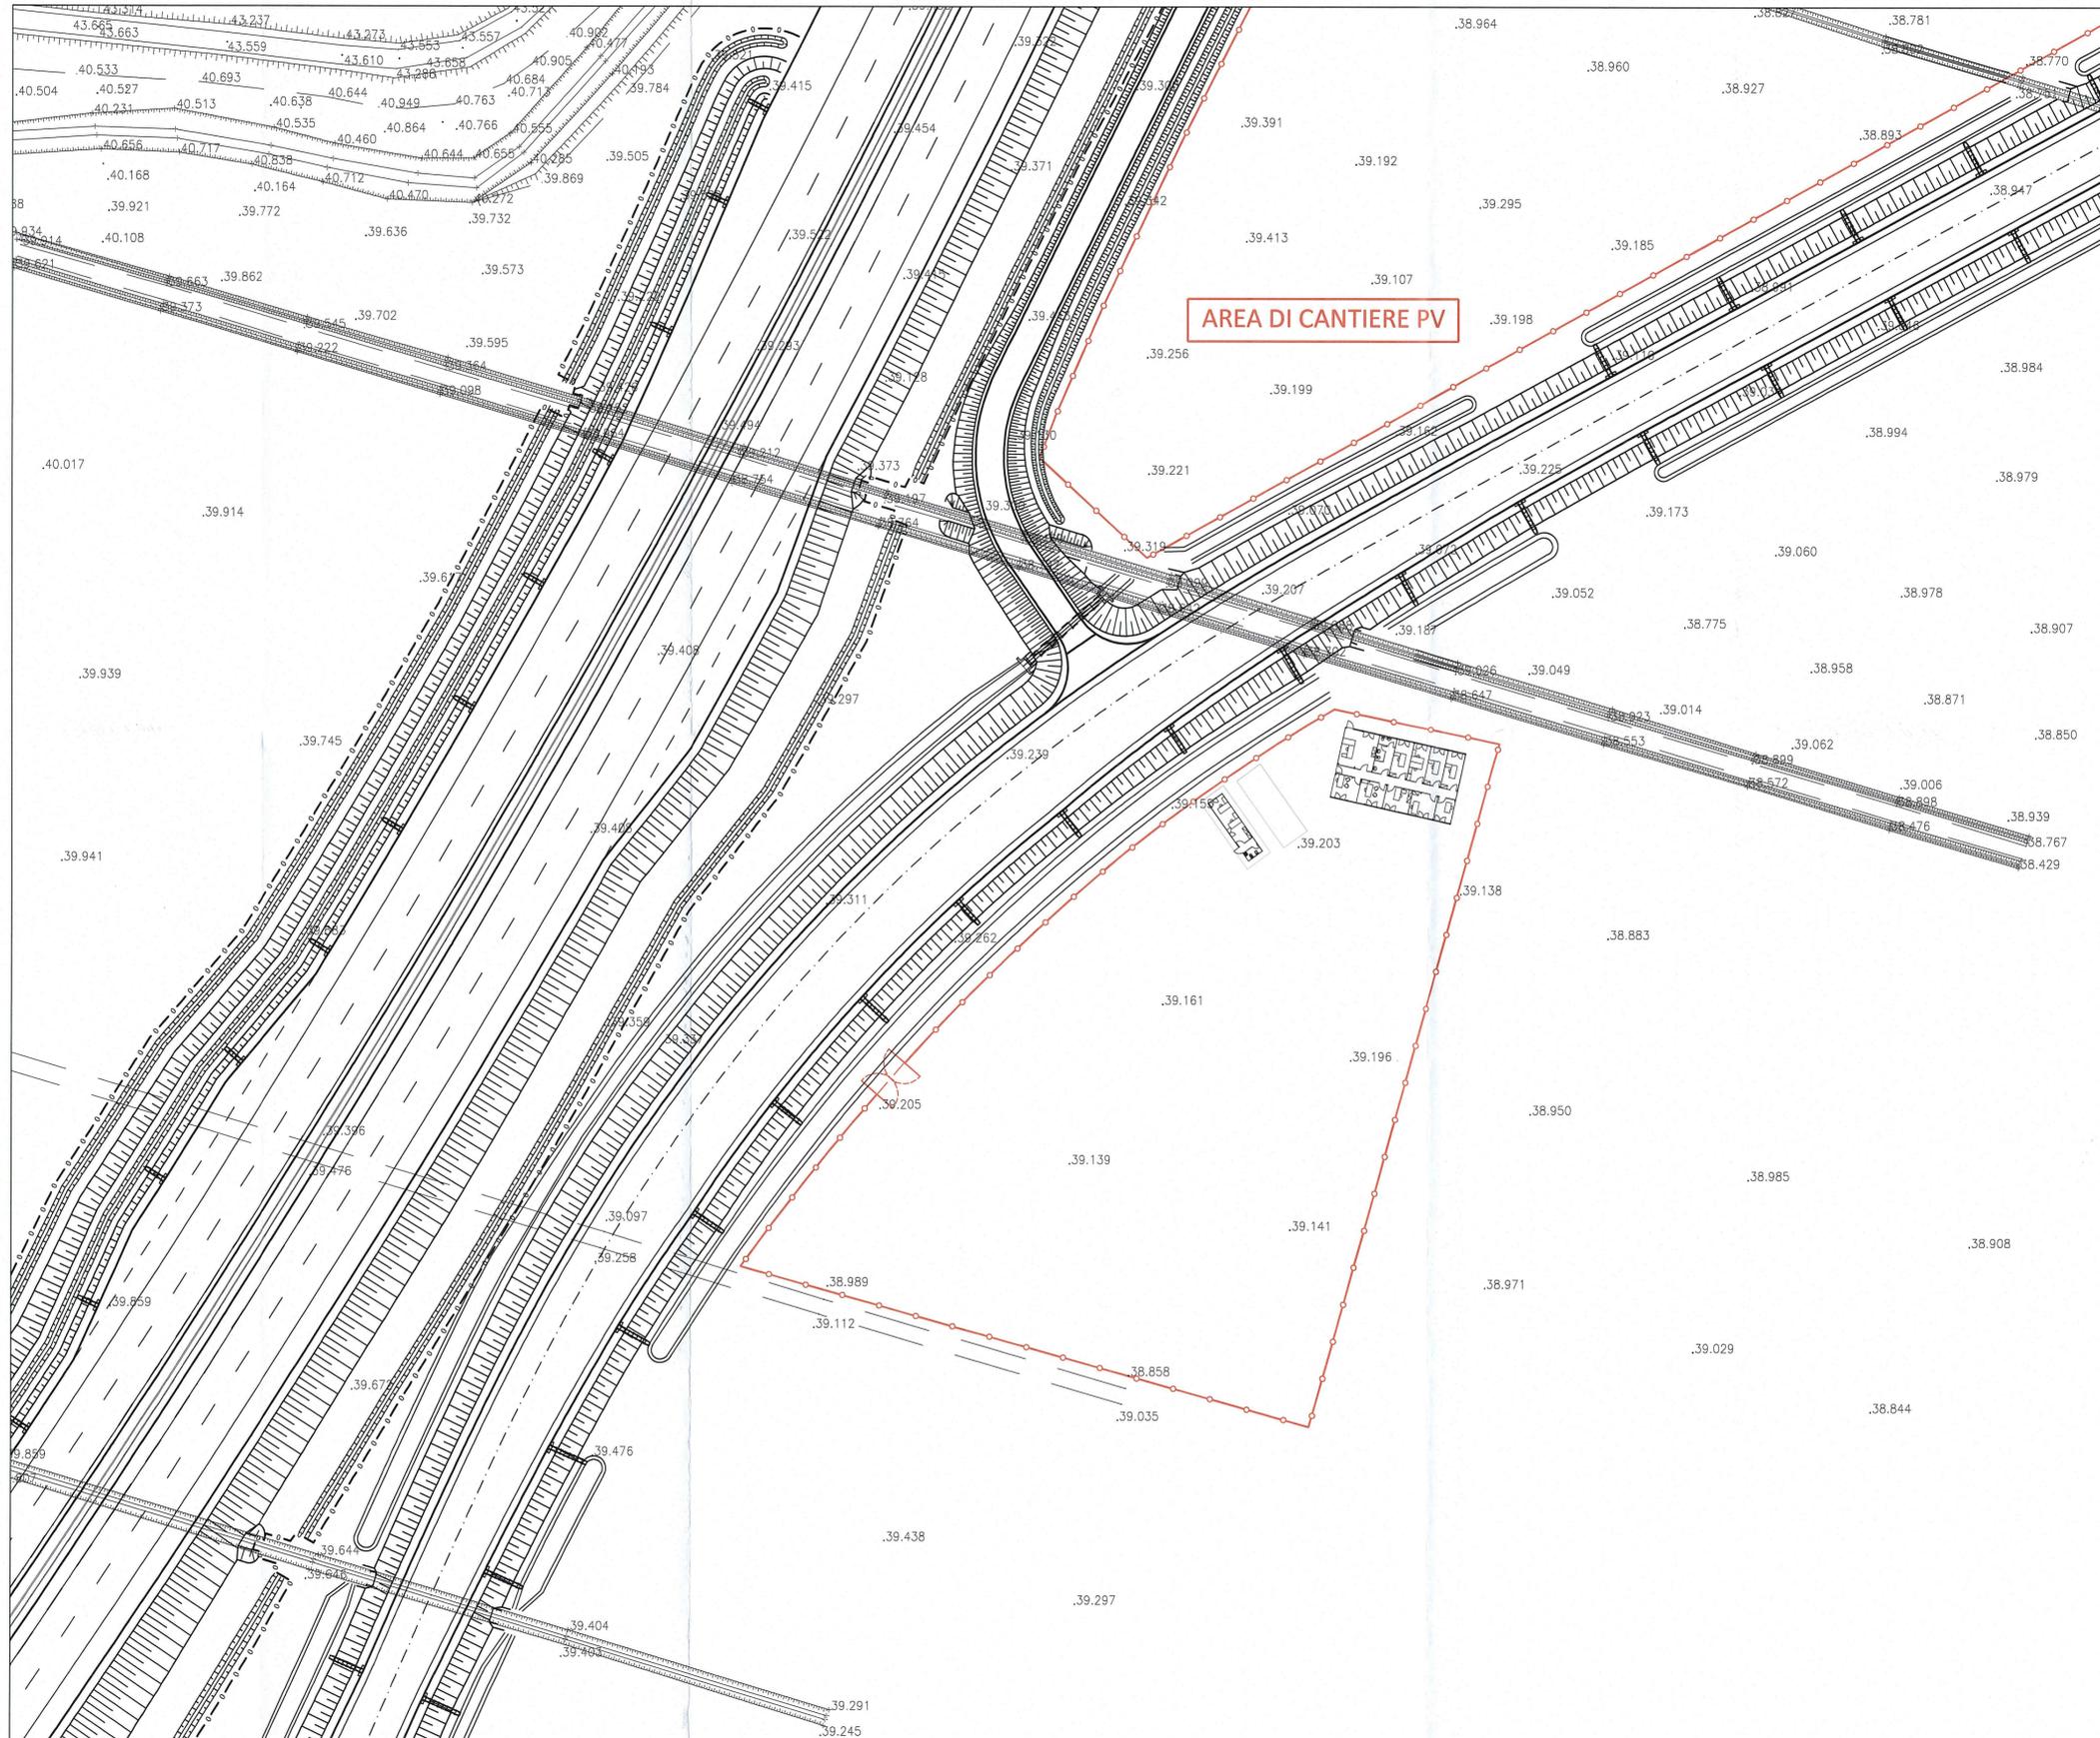

SCALA 1:500

KEY-PLAN

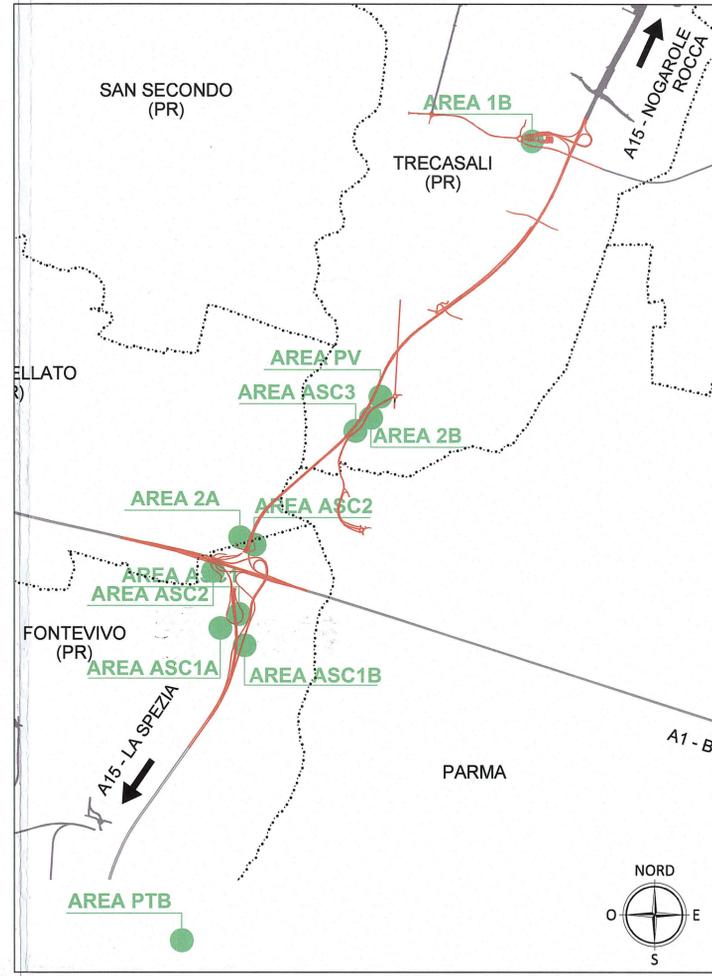

Committente: AUTOCAMIONALE DELLA CISA S.p.A. Via Camboara 26/A - Frazione Ponte Taro - 43015 NOCETO (PR)																									
Impresa Esecutrice: PIZZAROTTI FONDATA NEL 1910																									
AUTOSTRADA DELLA CISA A15 RACCORDO AUTOSTRADALE A15/A22 CORRIDOIO PLURIMODALE TIRRENO-BRENNERO RACCORDO AUTOSTRADALE FRA L'AUTOSTRADA DELLA CISA-FONTEVIVO (PR) E L'AUTOSTRADA DEL BRENNERO-NOGAROLE ROCCA (VR), I LOTTO. C.U.P. G61B04000060008 C.I.G. 307068161E																									
PROGETTO ESECUTIVO																									
AUTOCAMIONALE DELLA CISA S.p.A. Il Direttore TIRE: _____ Il Responsabile del Procedimento: _____ Il Presidente: _____																									
IMPRESA PIZZAROTTI & C. S.p.A. Il Direttore Tecnico: IMPRESA PIZZAROTTI & C. S.p.A. Il Responsabile di Progetto Dott. Ing. Luca Bondanelli	Il Geologo: _____																								
PROGETTAZIONE DI: PIZZAROTTI FONDATA NEL 1910	Il Progettista: Ing. Fabio Nigrelli Ordine degli Ingegneri della Provincia di Palermo n. 3591																								
A.T.I.: idroesse engineering MOSSOIL S.p.A. VIA MANDATARIA MANDANTE MANDANTE S.A.	Coordinatore per la Sicurezza in fase di Progettazione: Ing. Giovanni Maria Cepparotti Ordine degli Ingegneri della Provincia di Viterbo n. 392																								
Consulenza specialistica a cura di:	Progettista Responsabile Integrazione Prestazioni Specialistiche: Impresa PIZZAROTTI & C. S.p.A. Ing. Pietro Mazzoli Ordine degli Ingegneri della Provincia di Parma n. 340																								
Titolo Elaborato: Cantierizzazione Area di Cantierizzazione 2B Ambito operativo 2 - Area di cantierizzazione 2B Planimetria dello stato di fatto e delle interferenze																									
Data Emissione Progetto: 18/03/2014 Scala: 1:500																									
Identif. Elaborato:																									
<table border="1"> <thead> <tr> <th>N.RO IDENTIFICATIVO</th> <th>COSE COMESSA</th> <th>LOTTO</th> <th>FASE</th> <th>ENTE</th> <th>AMBITO</th> <th>CAT. OPERA</th> <th>N.RO OPERA</th> <th>PARTE OPERA</th> <th>TIPO DOC.</th> <th>N.RO PROG. DOC.</th> <th>REVISIONE</th> </tr> </thead> <tbody> <tr> <td></td> <td>RAAA</td> <td>1</td> <td>E</td> <td>I</td> <td>CN</td> <td>CN</td> <td>02</td> <td>C</td> <td>PL</td> <td>025</td> <td>A</td> </tr> </tbody> </table>		N.RO IDENTIFICATIVO	COSE COMESSA	LOTTO	FASE	ENTE	AMBITO	CAT. OPERA	N.RO OPERA	PARTE OPERA	TIPO DOC.	N.RO PROG. DOC.	REVISIONE		RAAA	1	E	I	CN	CN	02	C	PL	025	A
N.RO IDENTIFICATIVO	COSE COMESSA	LOTTO	FASE	ENTE	AMBITO	CAT. OPERA	N.RO OPERA	PARTE OPERA	TIPO DOC.	N.RO PROG. DOC.	REVISIONE														
	RAAA	1	E	I	CN	CN	02	C	PL	025	A														
<table border="1"> <thead> <tr> <th>Rev.</th> <th>Data</th> <th>DESCRIZIONE REVISIONE</th> <th>Redatto</th> <th>Controllo</th> <th>Approvato</th> </tr> </thead> <tbody> <tr> <td>A</td> <td>16/06/2014</td> <td>RIEMMISSIONE PROGETTO ESECUTIVO</td> <td>E BRAGLIA</td> <td>F. NIGRELLI</td> <td>MAZZOLI</td> </tr> </tbody> </table>		Rev.	Data	DESCRIZIONE REVISIONE	Redatto	Controllo	Approvato	A	16/06/2014	RIEMMISSIONE PROGETTO ESECUTIVO	E BRAGLIA	F. NIGRELLI	MAZZOLI												
Rev.	Data	DESCRIZIONE REVISIONE	Redatto	Controllo	Approvato																				
A	16/06/2014	RIEMMISSIONE PROGETTO ESECUTIVO	E BRAGLIA	F. NIGRELLI	MAZZOLI																				