



EDIFICIO 5 LOCALE RICOVERO

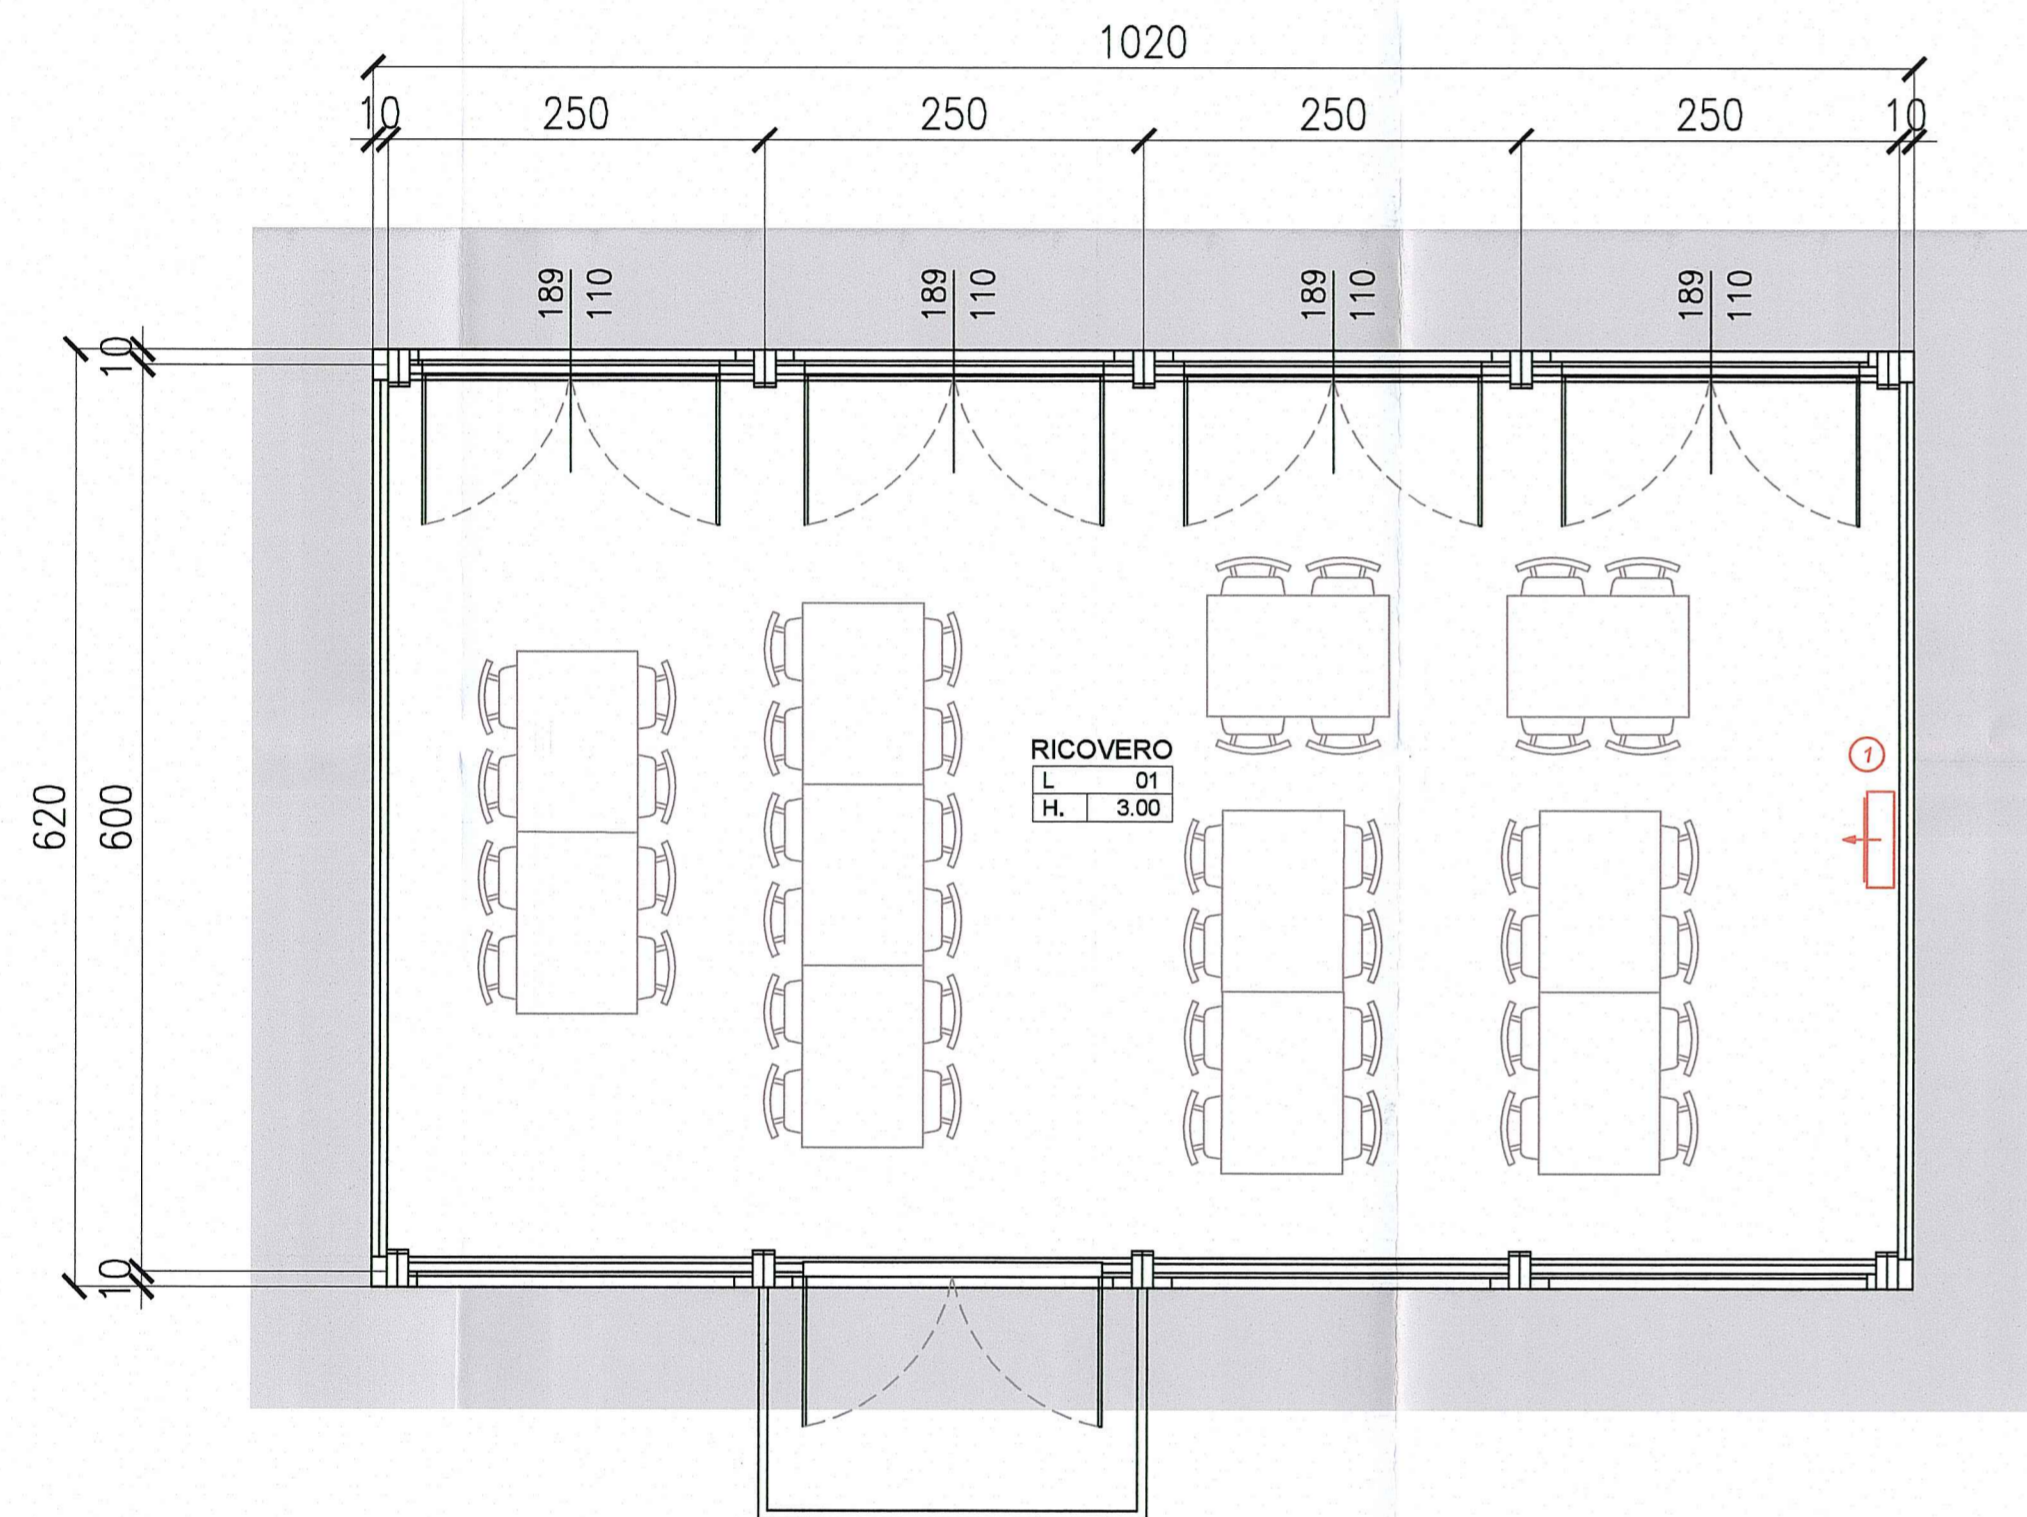

PIANTA
scala 1:50

LOCALE	DESTINAZIONE	S.U.	H.	R.I.	R.V.
01	SALA MENSA	58.00	3.00	0.55	0.55

EDIFICIO 1 GUARDIOLA

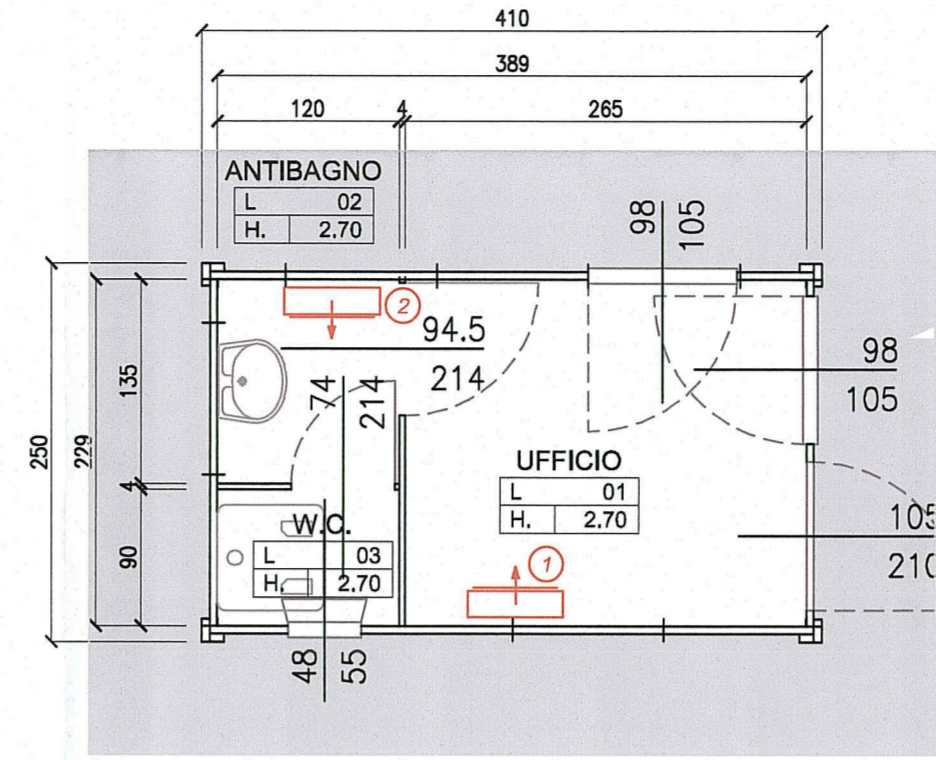


PIANTA
scala 1:50

LOCALE	DESTINAZIONE	S.U.	H.	R.I.	R.V.
01	UFFICIO	6.07	2.70	0.34	0.34
02	ANTIBAGNO	1.62	2.70		
03	W.C.	1.08	2.70	0.24	0.12

TABELLA CONDIZIONAMENTO

EDIFICIO	DESTINAZIONE	CONDIZIONAMENTO
01	GUARDIOLA	1 - Monosplit Daikin mod. FT25JV/RXJV - Raff.3,0kW, Risc.4,0kW o similare 2 - Monosplit Daikin mod. FT20JV/RXJV - Raff.0,7kW, Risc.1,0kW o similare
04	LOCALE VISITE MEDICHE	1 - Monosplit Daikin mod. FT35JV/RXJV - Raff.3,8kW, Risc.4,8kW o similare
05	LOC. RICOVERO	1 - Monosplit Daikin mod. FT71JV/RXJV - Raff.8,5kW, Risc.10,2kW o similare

EDIFICIO 4 LOCALE VISITE MEDICHE

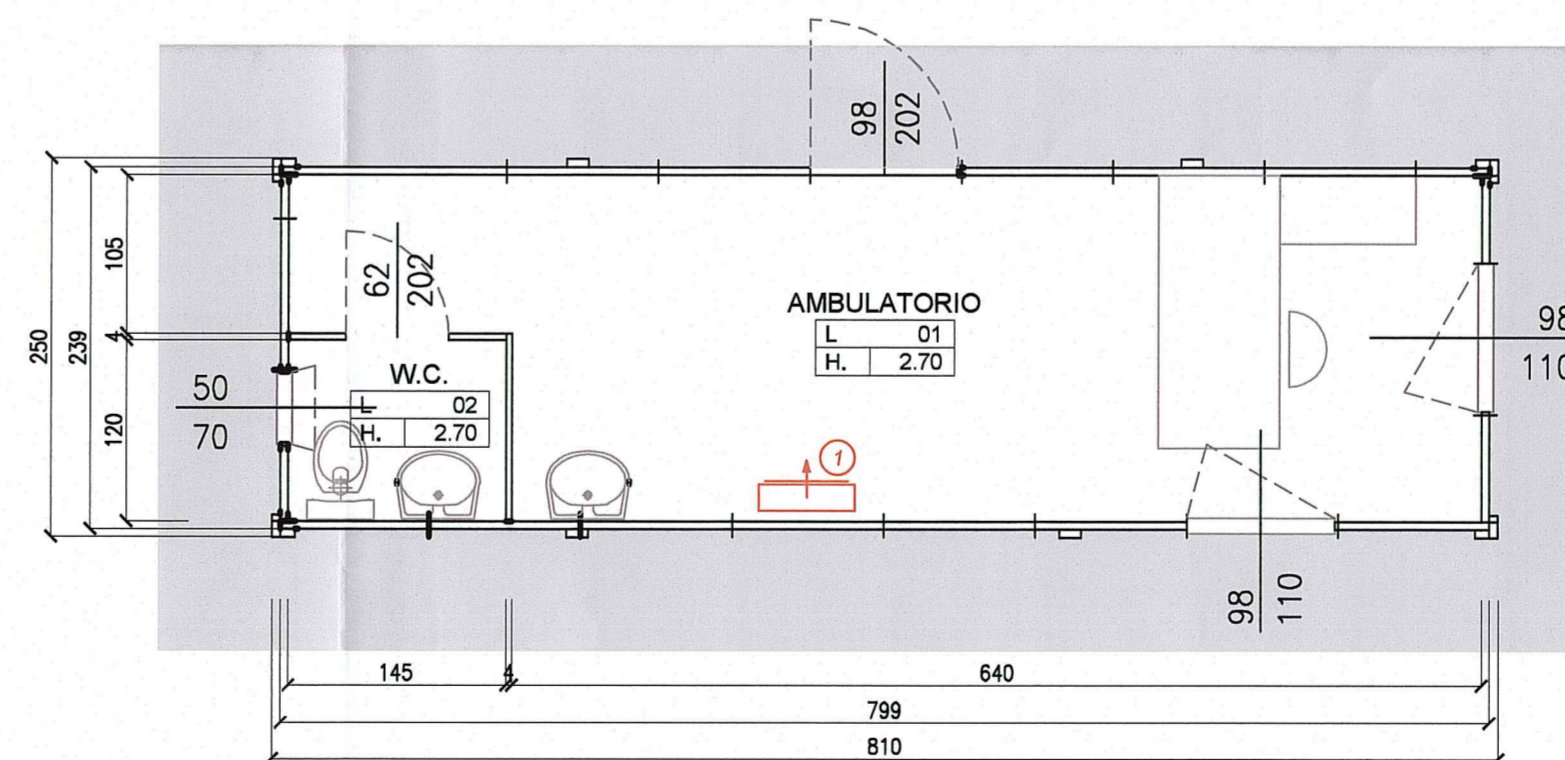

PIANTA
scala 1:50

LOCALE	DESTINAZIONE	S.U.	H.	R.I.	R.V.
01	AMBULATORIO	16.21	2.70	0.13	0.13
02	WC	1.74	2.70	0.2	0.1

Comittente:
AUTOCAMIONALE DELLA CISA S.p.A.
Via Camboara 26/A - Frazione Ponte Taro - 43015 NOCETO (PR)

Impresa Esecutrice:
PIZZAROTTI
FONDATA NEL 1910

AUTOSTRADA DELLA CISA A15
RACCORDO AUTOSTRADALE A15/A22
CORRIDOIO PLURIMODALE TIRRENO-BRENNERO
RACCORDO AUTOSTRADALE FRA L'AUTOSTRADA DELLA CISA-FONTEVIVO (PR)
E L'AUTOSTRADA DEL BRENNERO-NOGAROLE ROCCA (VR). I LOTTO.
C.U.P. G61B04000060008 C.I.G. 307068161E

PROGETTO ESECUTIVO

AUTOCAMIONALE DELLA CISA S.p.A.
Il Direttore TIRE: _____ Il Responsabile del Procedimento: _____ Il Presidente: _____

IMPRESA PIZZAROTTI & C. S.p.A.
Il Direttore Tecnico: _____
Il Responsabile di Progetto
Dot. Ing. Luca Bondanelli

Il Geologo: _____

PROGETTAZIONE DI:
PIZZAROTTI
FONDATA NEL 1910

Il Progettista:
Ing. Fabio Nigrelli
Ordine degli Ingegneri della Provincia di Palermo n. 3382

A.T.I.: **idroses** **ROKSOIL** **VIA**
engineering **MANDATARIA** **MANDANTE** **MANDANTE** S.p.A.

Coordinatore per la Sicurezza in fase di Progettazione:
Ing. Giovanni Maria Cepparotti
Ordine degli Ingegneri della Provincia di Viterbo n. 392

Consulenza specialistica a cura di:
Progettista Responsabile Integrazione Prestazioni Specialistiche:
Impresa Pizzarotti & C. S.p.A.
Ing. Pietro Mazzoli
Ordine degli Ingegneri della Provincia di Palermo n. 3382

Titolo Elaborato: **Cantierizzazione**
Cantierizzazione
Ambito operativo 2 - Area di cantierizzazione 2B
Schema monografica ricovero, guardiola, locale visite
Data Emissione Progetto: 18/03/2014
Scala: 1:50

NUM. IDENTIFICATIVO	CODICE COMESA	LOTTO	FINE	ENTE	AMBITO	OS. OPERA	ALIO OPERA	PRATE OPERA	TIPO DOC.	ALIO PROGR. DOC.	REVISIONE
	RAAA	1	E	I	CN	CN	02	C	SC	016	A

Rev.	Data	DESCRIZIONE REVISIONE	Redatto	Controllo	Approvato
A	18/03/2014	RIEMMISSIONE PROGETTO ESECUTIVO	Y.ZORZI	F.NIGRELLI	MAZZOLI