COLLEMAMENTO AUTOSTRADA DI PROGETTO AD AUTOSTRADA ESISTENTE - PLANIMETRIA LAVORAZIONE FASE08

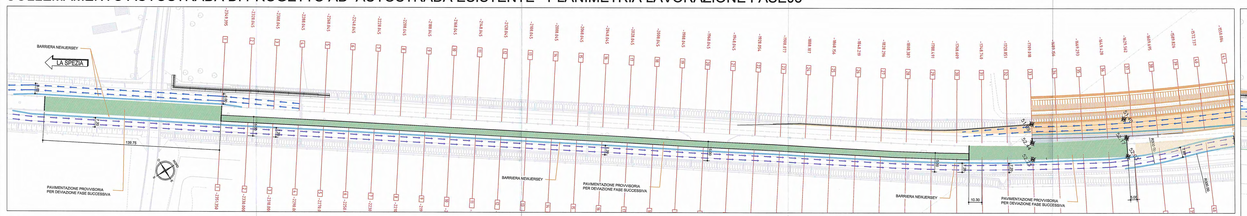

COLLEMAMENTO AUTOSTRADA DI PROGETTO AD AUTOSTRADA ESISTENTE - PLANIMETRIA SPOSTAMENTO TRAFFICO FASE09

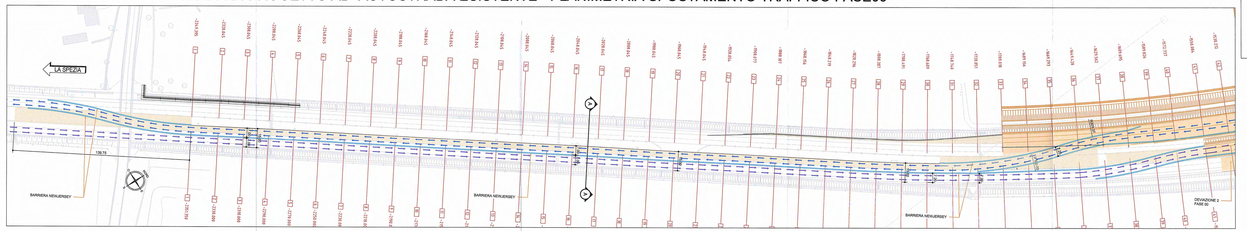

COLLEMAMENTO AUTOSTRADA DI PROGETTO AD AUTOSTRADA ESISTENTE - PLANIMETRIA LAVORAZIONE FASE09

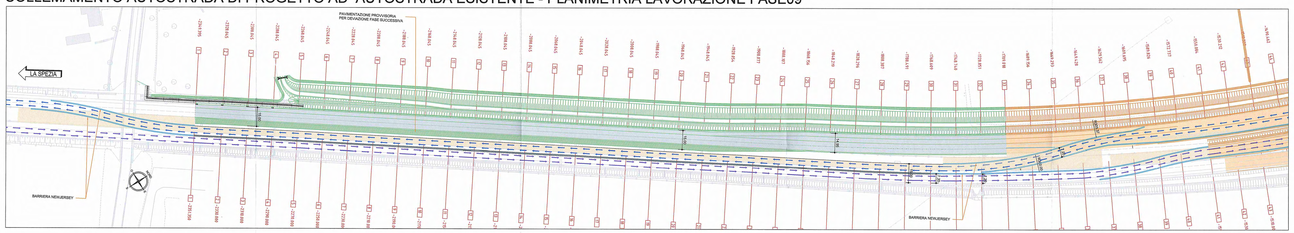

COLLEMAMENTO AUTOSTRADA DI PROGETTO AD AUTOSTRADA ESISTENTE - PLANIMETRIA SPOSTAMENTO TRAFFICO FASE10

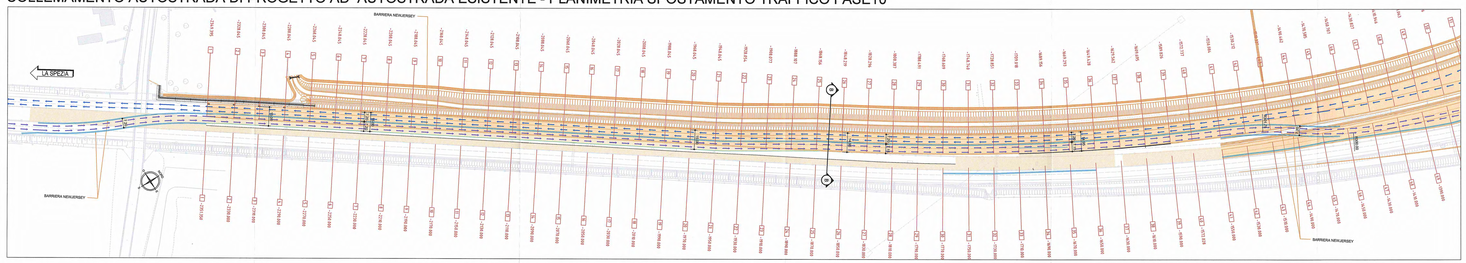

COLLEMAMENTO AUTOSTRADA DI PROGETTO AD AUTOSTRADA ESISTENTE - PLANIMETRIA LAVORAZIONE FASE10

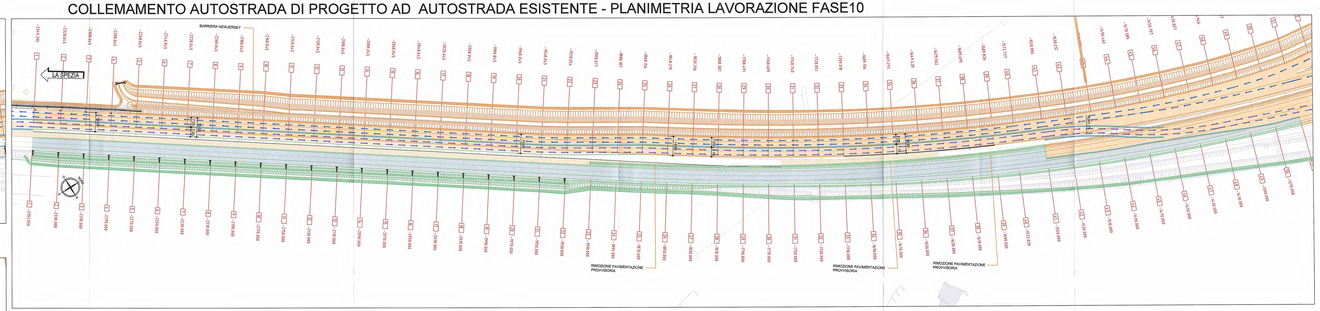

COLLEMAMENTO AUTOSTRADA DI PROGETTO AD AUTOSTRADA ESISTENTE - PLANIMETRIA SPOSTAMENTO TRAFFICO FASE11 - FINALE

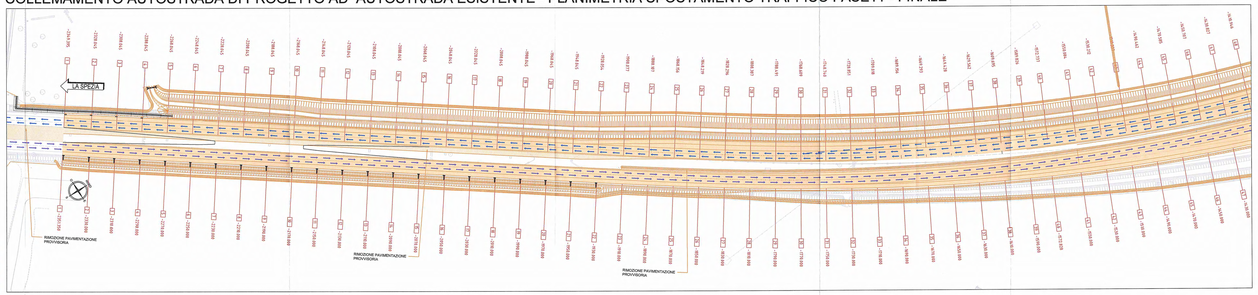

FASE 09 - SEZIONE SCHEMATICA A-A Scala 1:200

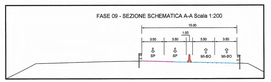

FASE 10 - SEZIONE SCHEMATICA B-B Scala 1:200

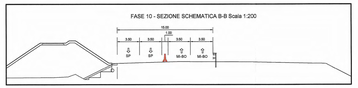

Committente:

AUTOCAMIONALE DELLA CISA S.p.A.
Via Camboara 26/A - Frazione Ponte Taro - 43013 FIDENZA (PR)

Impresa Esecutrice:

PIZZAROTTI
FIDENZA (PR) - 1919

AUTOSTRADA DELLA CISA A15
RACCORDO AUTOSTRADALE A15/A22
CORRIDOIO PLURIMODALE TIRRENO-BRENNERO
RACCORDO AUTOSTRADALE FRA L'AUTOSTRADA DELLA CISA A CONTEVINVO (PR) E L'AUTOSTRADA DEL BRENNERO-NOGAROLE ROCCA (VR) 1 LOTTO.

C.U.P. G51B04000000008 | C.I.G. 3075081613

PROGETTO ESECUTIVO

AUTOCAMIONALE DELLA CISA S.p.A.
Il Direttore Tecnico:

Il Responsabile del Procedimento:

Il Progettista:

IMPRESA PIZZAROTTI & C. S.p.A.
Il Direttore Tecnico: Geom. Luca Bandiera
Il Responsabile di Progetto: Ing. Luca Bandiera

Il Geologo:

PROGETTAZIONE DI:
PIZZAROTTI FIDENZA (PR) - 1919

Il Progettista:
Ing. Fabio Nicolò
Ordine degli Ingegneri della Provincia di Palermo n. 3585

Coordinatore per la Sicurezza in fase di Progettazione:

A.T.I.: idrosse ingegneria | NICLESS ENGINEERING | VIA ingegneria

Ing. Giovanni Maria Cappiaroitti
Ordine degli Ingegneri della Provincia di Ferrara n. 340

Consulenza specialistica a cura di:

Progettista Impianti Elettrici e Speciali:
Impresa Pizzarotti & C. S.p.A.
Ing. Pietro Maccarone
Ordine degli Ingegneri della Provincia di Parma n. 1

Titolo Elaborato:

CN - Cantierizzazione
CN - Cantierizzazione
COLLEGAMENTO AUTOSTRADA DI PROGETTO AD AUTOSTRADA ESISTENTE
FASI DI LAVORO E SPOSTAMENTO TRAFFICO - PLANIMETRIA

Data Emissione Progetto: 18/03/2014

Scala: 1:1000

Identif. Elaborato:

LIV. GERARCHICO	CODICE ORMEGA	LOTTO	FASE	ENTE	AMBITO	CAT. OPERA	NUM. OPERA	NUM. ORDINE	TIPO ELAB.	NUM. PROGR. REV.	REVISIONE
	RAAAA	1	9	I	CN	CN	02	V	PL	0057	A

REV.	DESCRIZIONE	REDAZIONE	CONTROLLO	APPROVAZIONE	DATA
A	REVISIONE PROGETTO ESECUTIVO				

IL PRESENTE DOCUMENTO NON POTRA' ESSERE RIPRODOTTO, MODIFICATO, ANCHE PARZIALMENTE, SENZA L'AUTORIZZAZIONE SCRITTA DELLA SOC. PIZZAROTTI & C. S.p.A. CHE LO HA REDATTO E PUBBLICATO SULLA SUA INTERNET. LA SOC. PIZZAROTTI & C. S.p.A. CONTESTA FIN DA ORA L'USO DI TALI DATI PER FINI DIVERSI DA QUELLI PREVISTI DALLA LEGGE 633 DEL 22 APRILE 1941 E DEL DECRETO LEGISLATIVO N. 196 DEL 30 GIUGNO 2003 E SS.MM.II.