PLANIMETRIA FASI LAVORAZIONE

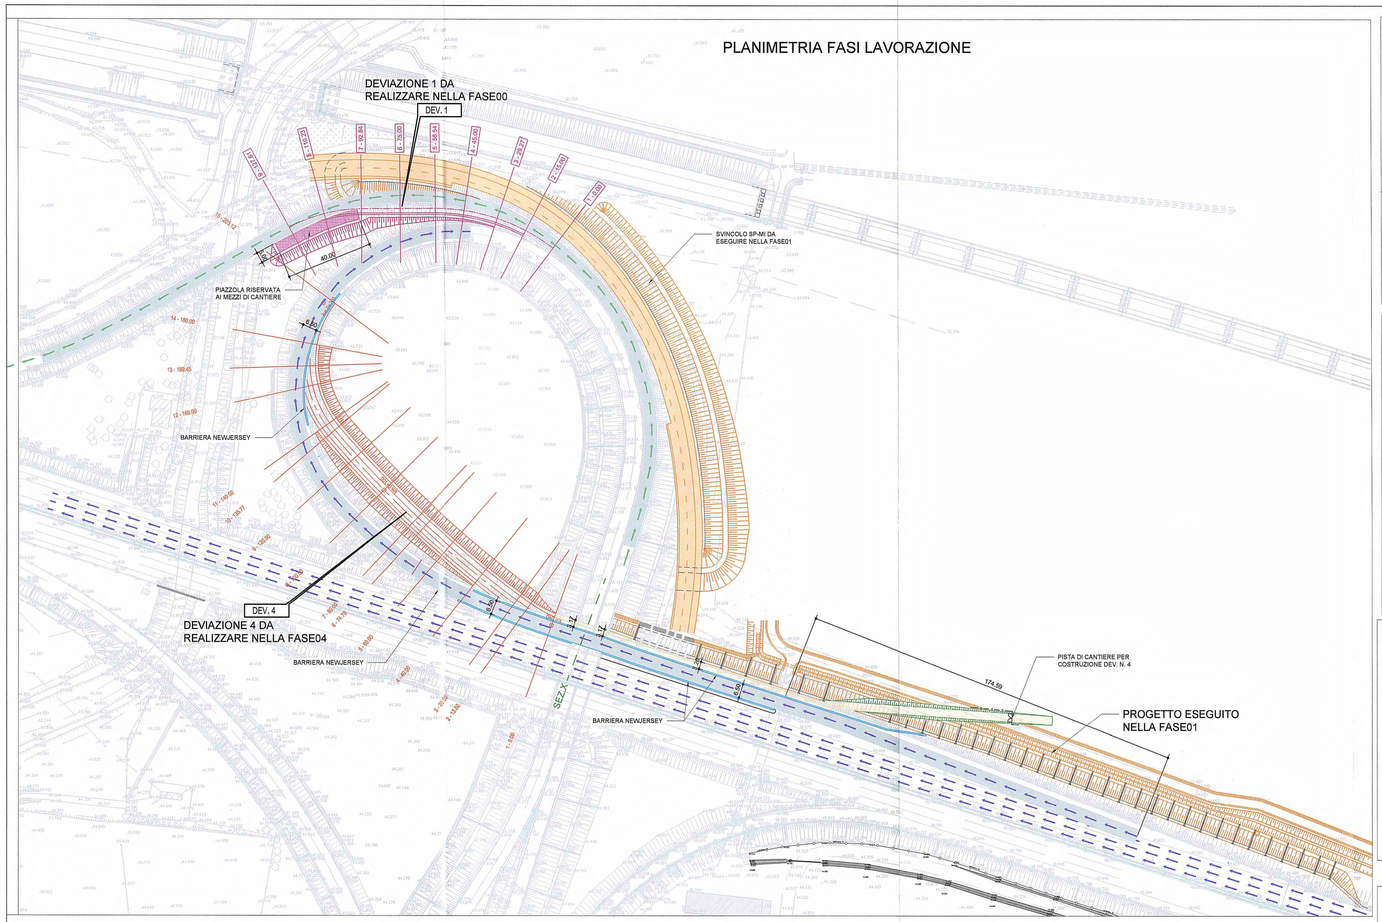

PLANIMETRIA FINALE

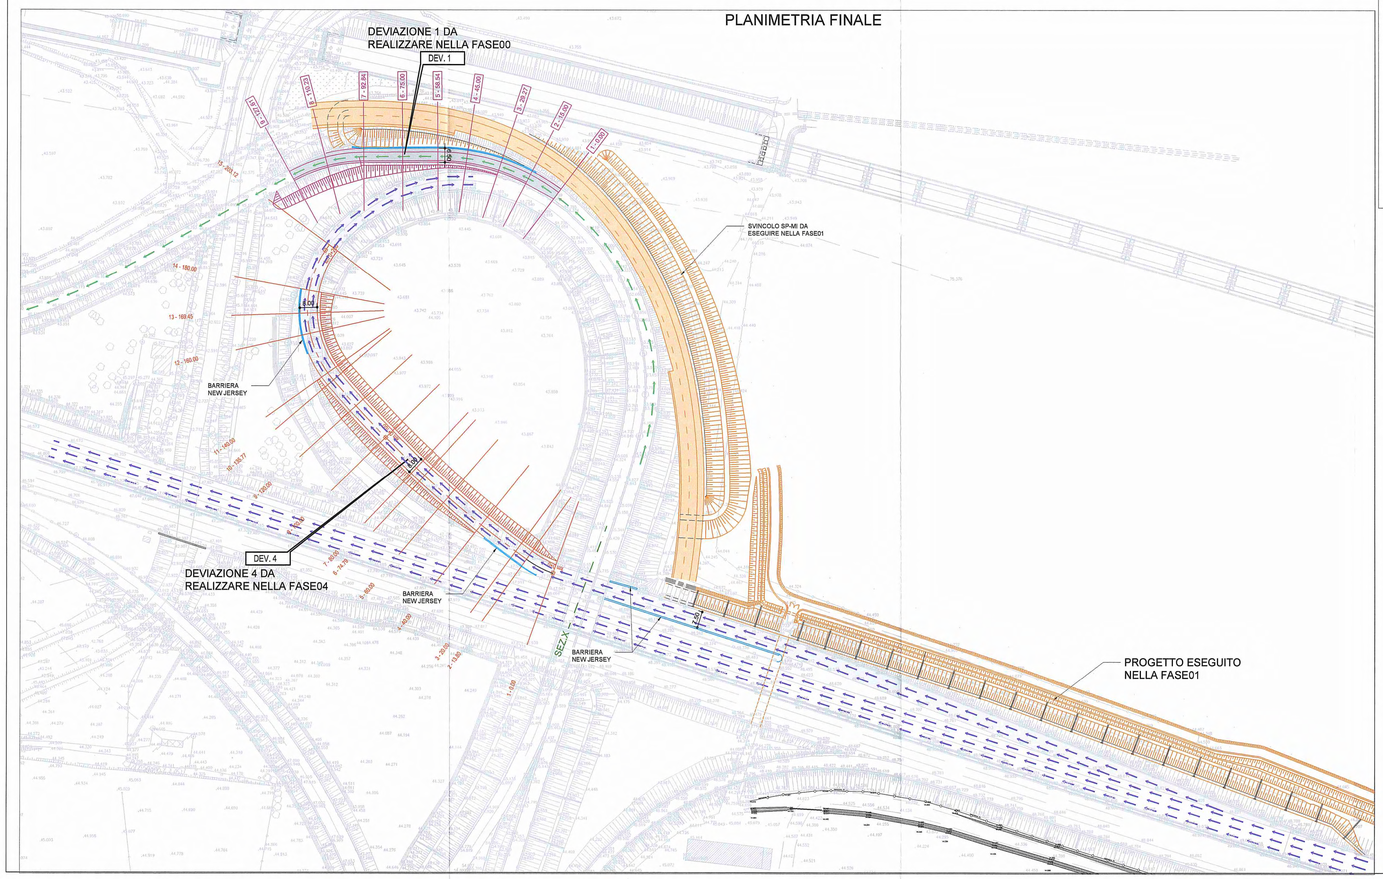

DEVIAZIONE PROVVISORIA 1
SEZIONE TIPO FASE 'A'

NOTA:
LO SCAVO E IL GETTO DEL CORDOLO IN CLS
DOVRA' AVVENIRE DURANTE LA CHIUSURA
NOTTURNA DELLO SVINCOLO

DEVIAZIONE PROVVISORIA 1
SEZIONE TIPO FASE 'B'

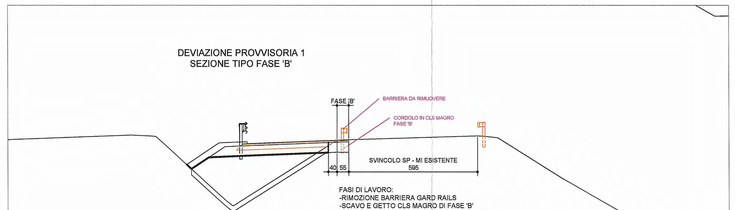

FASI DI LAVORO:
-RIMOZIONE BARRIERA GARD RAILS
-SCAVO E GETTO CLS MAGRO DI FASE 'B'
-COMPLETAMENTO PAVIMENTAZIONE CON BINDER E USURA

NOTA: LE LAVORAZIONI DELLA FASE B DEVONO ESSERE ESEGUITE
DURANTE LA CHIUSURA NOTTURNA DELLO SVINCOLO

DEVIAZIONE PROVVISORIA 1
SEZIONE SCHEMATICA

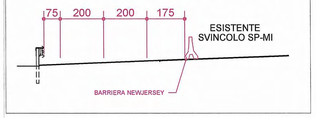

DEVIAZIONE PROVVISORIA 4
SEZIONE SCHEMATICA 'X' ESISTENTE

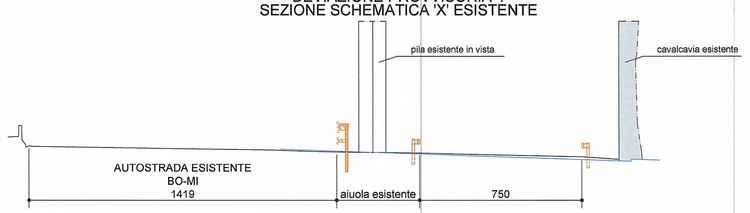

DEVIAZIONE PROVVISORIA 4
SEZIONE SCHEMATICA 'X' CON PISTA DI CANTIERE

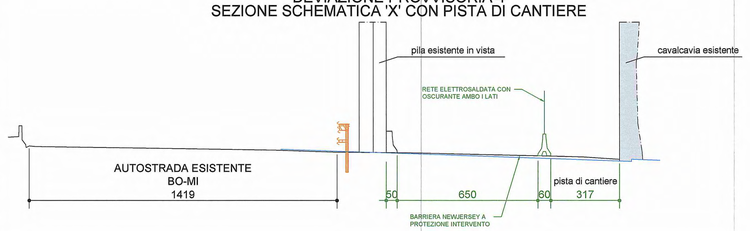

DEVIAZIONE PROVVISORIA 4
SEZIONE SCHEMATICA

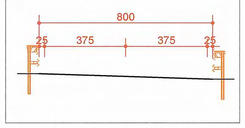

Committente:

AUTOCAMIONALE DELLA CISA S.P.A.
Via Camboara 26/A - Frazione Ponte Taro - 43015 NOCETO (PR)

Impresa Esecutrice: PIZZAROTTI FONDATA NEL 1910

AUTOSTRADA DELLA CISA A15
RACCORDO AUTOSTRADALE A15/A22
CORRIDOIO PLURIMODALE TIRRENO-BRENNERO
RACCORDO AUTOSTRADALE FRA L' AUTOSTRADA DELLA CISA-FONTEVIVO (PR)
E L' AUTOSTRADA DEL BRENNERO-NOGAROLE ROCCA (VR). 1 LOTTO.

C.U.P. G61B04000060008 | C.I.G. 307068161E

PROGETTO ESECUTIVO

AUTOCAMIONALE DELLA CISA S.p.A.
Il Direttore TIBRE: | Il Responsabile del Procedimento: | Il Presidente:

IMPRESA PIZZAROTTI & C. S.p.A.
Il Direttore Tecnico: IMPRESA PIZZAROTTI & C. S.p.A. *Il Responsabile di Progetto* Dott. Ing. Luca Bondanelli

Il Geologo:

PROGETTAZIONE DI: PIZZAROTTI FONDATA NEL 1910
A.T.I.: idroesse engineering MANDANTE | ROCKSOIL S.p.A. MANDANTE | ViA s.r.l. MANDANTE

Il Progettista: Ing. Fabio Nigrelli
Ordine degli Ingegneri della Provincia di Palermo n. 3581

Coordinatore per la Sicurezza in fase di Progettazione:
Ing. Giovanni Maria Cepparotti
Ordine degli Ingegneri della Provincia di Vitorbo n. 392

Consulenza specialistica a cura di:

Progettista Responsabile delle Opere Strutturali:
Impresa Pizzarotti & C. S.p.A.
Ing. Pietro Mazzoli
Ordine degli Ingegneri della Provincia di Parma n. 821

Titolo Elaborato:
CN - Cantierizzazione
CN - Cantierizzazione
02 - Cantierizzazione / V - Viabilità
Deviazioni Provvisorie 1 e 4: Planimetria generale

Data Emissione Progetto: 18/03/2014
Scala: 1:1000

Identif. Elaborato:

N.RO IDENTIFICATIVO		CODICE DINAMICA	LOTTO	FASE	ENTE	AMBITO	CAT. OPERA	N.RO OPERA	PARTE OPERA	TIPO DOC.	N.RO PROGR. DOC.	REVISIONE
		RAAA	1	E	I	CN	CN	02	V	PL	038	B

Rev.	Data	DESCRIZIONE REVISIONE	Redatto	Controllato	Approvato
B	13/02/2015	MODIFICATO LARGHEZZA DEVIAZIONE 1 E AGGIUNTO DETTAGLI	GHELFI	F.NIGRELLI	MAZZOLI
A	24/11/2014	REMISSIONE PROGETTO ESECUTIVO	GHELFI	NIGRELLI	MAZZOLI

IL PRESENTE DISEGNO NON PUO' ESSERE COPIATO, RIPRODOTTO O COMUNQUE DIVULGATO, IN TUTTO O IN PARTE, SENZA IL CONSENSO SCRITTO DELLA AUTOCAMIONALE DELLA CISA S.p.A. CHE UTILIZZA OGNI AUTORIZZATO DIRITTO PER RIVENDICARE A NORMA DI LEGGE