FASE 1

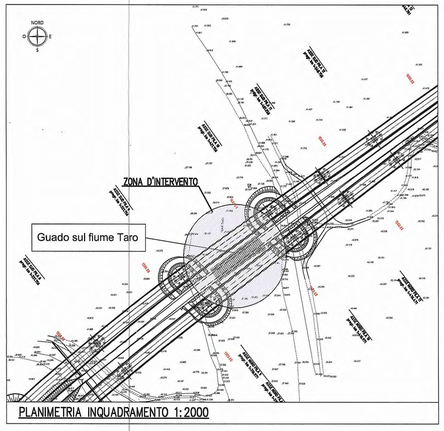

PLANIMETRIA INQUADRAMENTO 1:2000

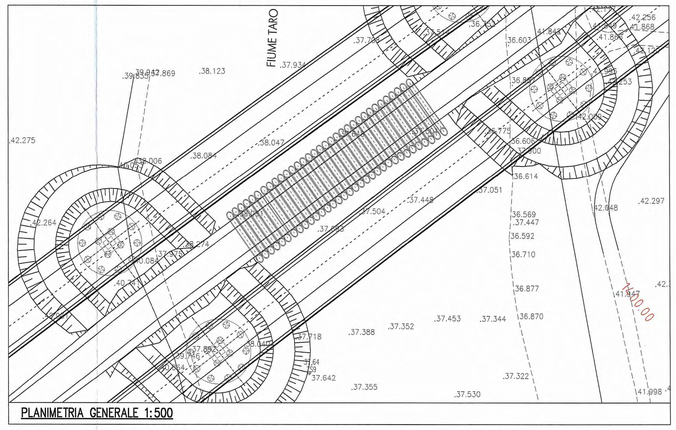

PLANIMETRIA GENERALE 1:500

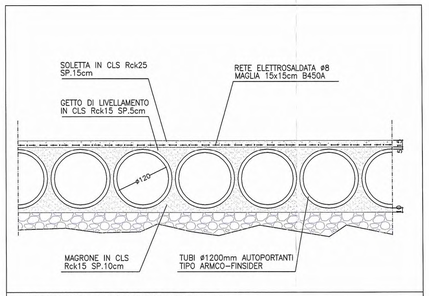

DETTAGLIO ALLOGGIAMENTO TUBI 1:50

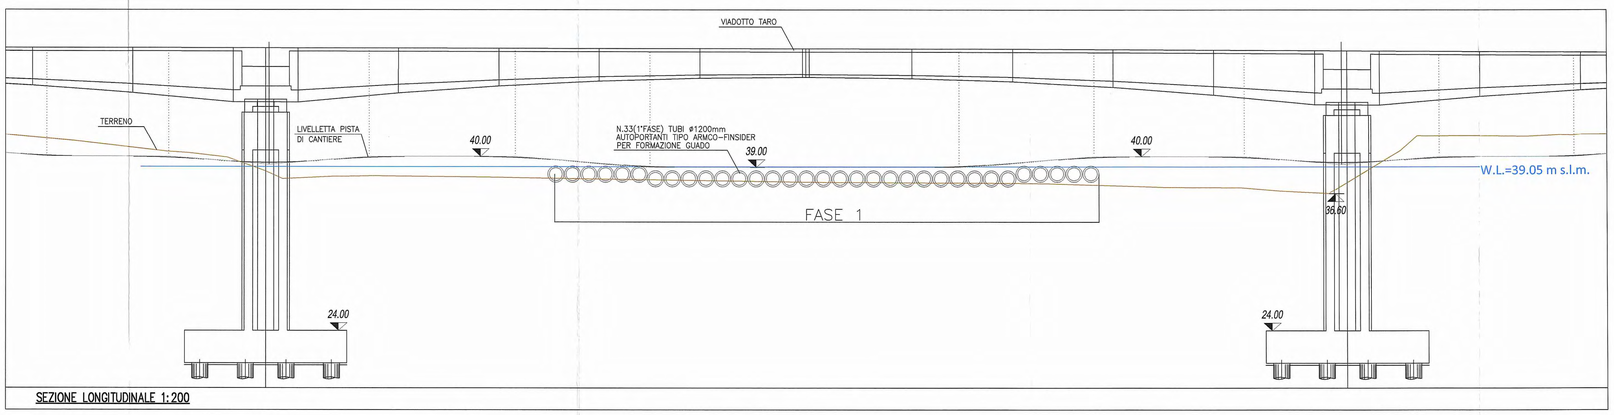

SEZIONE LONGITUDINALE 1:200

FASE 2

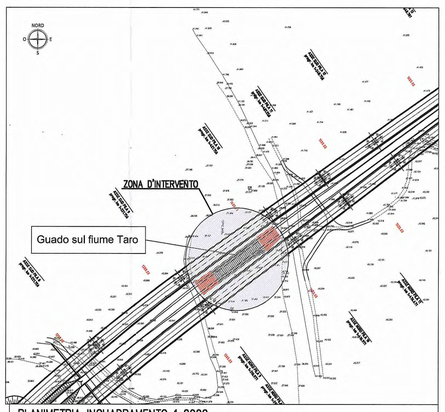

PLANIMETRIA INQUADRAMENTO 1:2000

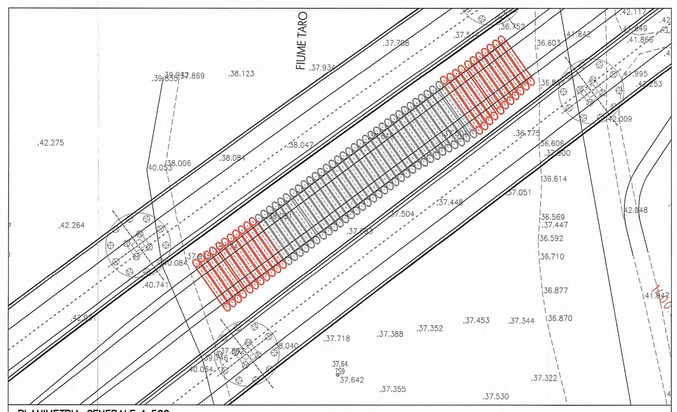

PLANIMETRIA GENERALE 1:500

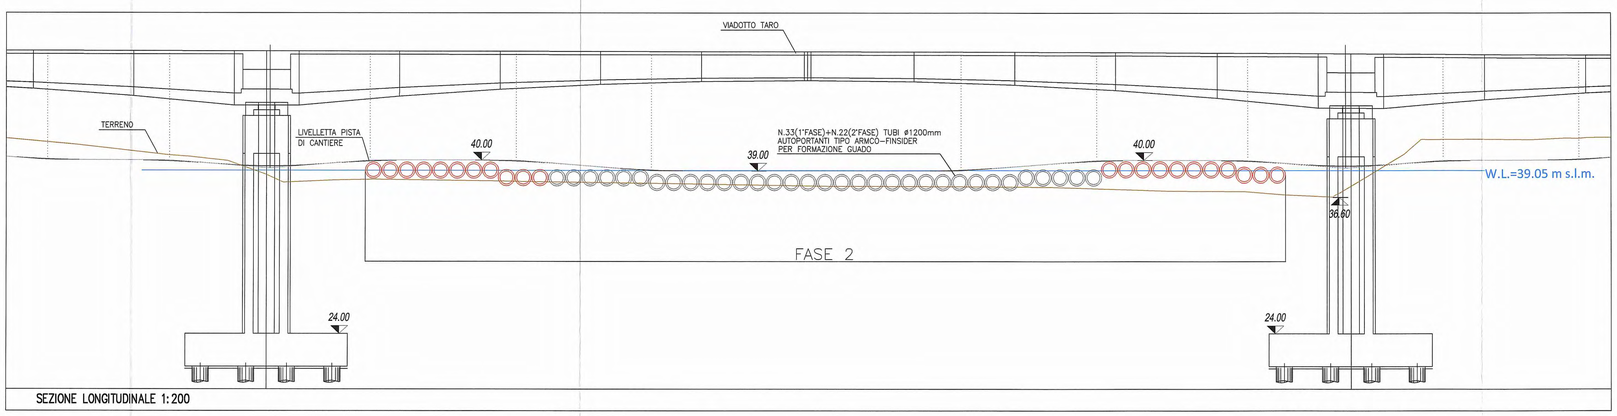

SEZIONE LONGITUDINALE 1:200

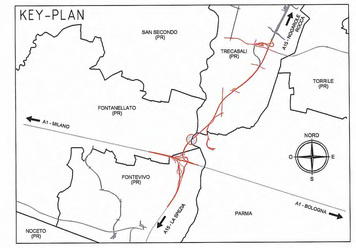

Committente:

AUTOCAMIONALE DELLA CISA S.P.A.
Via Camboara 26/A - Frazione Ponte Taro - 43015 NOCETO (PR)

Impresa Esecutrice:

PIZZAROTTI FONDATA NEL 1910

AUTOSTRADA DELLA CISA A15
RACCORDO AUTOSTRADALE A15/A22
CORRIDOIO PLURIMODALE TIRRENO-BRENNERO
RACCORDO AUTOSTRADALE FRA L' AUTOSTRADA DELLA CISA-FONTEVIVO (PR)
E L' AUTOSTRADA DEL BRENNERO-NOGAROLE ROCCA (VR). 1 LOTTO.

C.U.P. G61B04000060008 | C.I.G. 307068161E

PROGETTO ESECUTIVO

AUTOCAMIONALE DELLA CISA S.p.A.
Il Direttore Tecnico:
Il Responsabile del Procedimento:
Il Presidente:

IMPRESA PIZZAROTTI & C. S.p.A.
Il Direttore Tecnico:
Il Responsabile di Progetto
Dott. Ing. Luca Bondanelli

Il Geologo:

PROGETTAZIONE DI:
PIZZAROTTI FONDATA NEL 1910
A.T.I.: idroesse engineering MANDATARIA | PROGEO S.p.A. MANDANTE | VIA MANDANTE

Il Progettista:
Ing. Fabio Nigrelli
Ordine degli Ingegneri della Provincia di Palermo n. 3581

Coordinatore per la Sicurezza in fase di Progettazione:
Ing. Giovanni Maria Cepparotti
Ordine degli Ingegneri della Provincia di Viterbo n. 392

Consulenza specialistica a cura di:
N.A.

Progettista Responsabile:
Impresa Pizzarotti & C. S.p.A.
Ing. Pietro Mazzoli
Ordine degli Ingegneri della Provincia di Parma n. 821

Dott. Ing. PIETRO MAZZOLI
IMPRESA PIZZAROTTI
UFFICIO TECNICO
INGEGNERI PARMA n. 821

Titolo Elaborato:
Cantierizzazione
Cantierizzazione
Guado sul fiume Taro
Planimetrie e sezioni

Data Emissione Progetto: 18/03/2014
Scala: varie

Identif. Elaborato:

N.RO IDENTIFICATIVO	CODICE COMMESSA	LOTTO	FASE	ENTE	AMBITO	CAT. OPERA	N.RO OPERA	PARTE OPERA	TIPO DOC.	N.RO PROGR. DOC.	REVISIONE
	RAAA	1	E	I	CN	CN	02	V	PL	059	A

Rev.	Data	DESCRIZIONE REVISIONE	Redatto	Controllato	Approvato
A	23/02/2015	RIEMISSIONE PROGETTO ESECUTIVO	MORDACCI	F.NIGRELLI	MAZZOLI

IL PRESENTE DISEGNO NON PUO' ESSERE COPIATO, RIPRODOTTO O COMUNQUE DIVULGATO IN TUTTO O IN PARTE, SENZA IL CONSENSO SCRITTO DELLA PROPRIETARIA DELLA CISA S.p.A. CHE SI RISERVA OGNI TUTELA DI LEGGE.
THIS DRAWING MAY NOT BE COPIED, REPRODUCED OR PUBLISHED, EVEN IN PART OR IN ITS CONTENT, WITHOUT THE WRITTEN PERMISSION OF AUTOCAMIONALE DELLA CISA S.p.A., WHO PROVIDES USE RIGHTS, BE PROTECTED BY LAW.