


LEGENDA PUNTI DI SCARICO	
● S1	SCARICO ACQUE DOMESTICHE + ACQUE DI PRIMA PIOGGIA AREA LOGISTICA

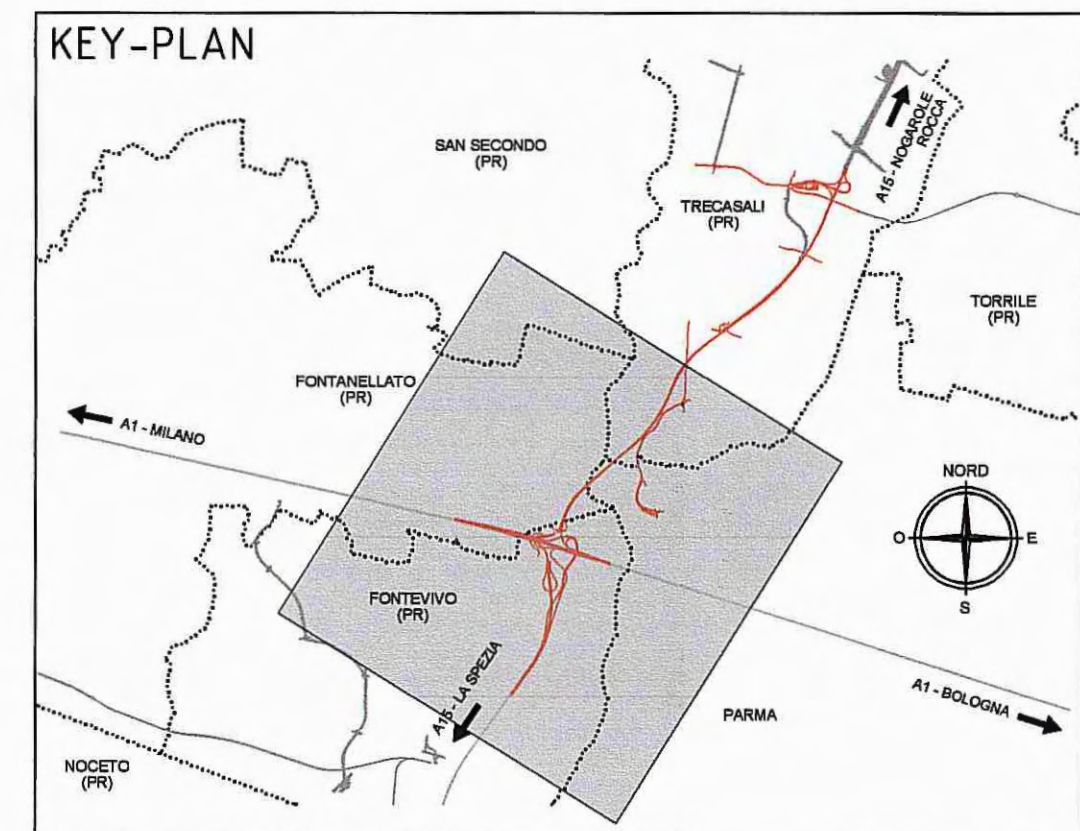

Committente: **AUTOCAMIONALE DELLA CISA S.p.A.**
Via Camboara 26/A - Frazione Ponte Taro - 43015 NOCETO (PR)

Impresa Esecutrice: **PIZZAROTTI**
FONDATA NEL 1910

**AUTOSTRADA DELLA CISA A15
RACCORDO AUTOSTRADALE A15/A22
CORRIDOIO PLURIMODALE TIRRENO-BRENNERO
RACCORDO AUTOSTRADALE FRA L' AUTOSTRADA DELLA CISA-FONTEVIVO (PR)
E L' AUTOSTRADA DEL BRENNERO-NOGAROLE ROCCA (VR). I LOTTO.**
C.U.P. G61B04000060008 C.I.G. 307068161E

PROGETTO ESECUTIVO

AUTOCAMIONALE DELLA CISA S.p.A.
Il Direttore TIBRE: *[Signature]* Il Responsabile del Procedimento: *[Signature]* Il Presidente: *[Signature]*

IMPRESA PIZZAROTTI & C. S.p.A.
Il Direttore Tecnico: **IMPRESA PIZZAROTTI & C. S.p.A.**
Il Responsabile di Progetto
Dot. Ing. Luca Bondanelli

Il Geologo:
[Signature]

PROGETTAZIONE DI:
PIZZAROTTI
FONDATA NEL 1910

Il Progettista:
Ing. Fabio Nigrelli
Ordine degli Ingegneri della Provincia di Palermo n.2581

A.T.I.: **idrossea engineering** **ROCKSOUL** **VIA**
MANDATARIA MANDATARIA MANDATARIA

Coordinatore per la Sicurezza in fase di Progettazione:
Ing. Giovanni Maria Cepparotti
Ordine degli Ingegneri della Provincia di Viterbo n. 392

Consulenza specialistica a cura di:
Progettista Responsabile Integrazione Prestazioni Specialistiche:
IMPRESA PIZZAROTTI & C. S.p.A.
Ing. Pietro Mazzoli
Ordine degli Ingegneri della Provincia di Parma n.521

Titolo Elaborato: **Cantierizzazione
Cantierizzazione
AUA - Scarichi acque reflue cantiere 2A - Area logistica
Planimetria CTR**

Data Emisione Progetto: **18/03/2014**
Scala: **1:10'000**

NUM. IDENTIFICATIVO	CODICE COMMESSA	LIVELLO	FASE	ENTE	AMBITO	CAT. OPERA	N. ORD. OPERA	PARTE OPERA	TIPO DOC.	NUM. PROG. DOC.	REVISIONE
1	RAAA	1	E	I	CN	CN	02	G	PL	024	A

Rev.	Data	DESCRIZIONE REVISIONE	MODIFICHI	APPROVATO
A	30/04/2015	RIEMMISSIONE PROGETTO ESECUTIVO	F. NIGRELLI	P. MAZZOLI
			Redatto	Approvato

IL PRESENTE DOCUMENTO NON POTRE' ESSERE RIPRODOTTO O ALTRIMENTI PUBLICATO, IN TUTTO O IN PARTE, SENZA IL CONSENSO SCRITTO DELL'ARCHITETTO DELLA CISA S.p.A., CON UNO DEI AUTOREZZI SOTTOSCRITTI PRESSO LA SEDE DELLA CISA S.p.A. IL PRESENTE DOCUMENTO NON POTRE' ESSERE RIPRODOTTO O ALTRIMENTI PUBLICATO, IN TUTTO O IN PARTE, SENZA IL CONSENSO SCRITTO DELL'ARCHITETTO DELLA CISA S.p.A. IL PRESENTE DOCUMENTO NON POTRE' ESSERE RIPRODOTTO O ALTRIMENTI PUBLICATO, IN TUTTO O IN PARTE, SENZA IL CONSENSO SCRITTO DELL'ARCHITETTO DELLA CISA S.p.A.