


SEZIONE N.22  
PROGRESSIVA 600.00

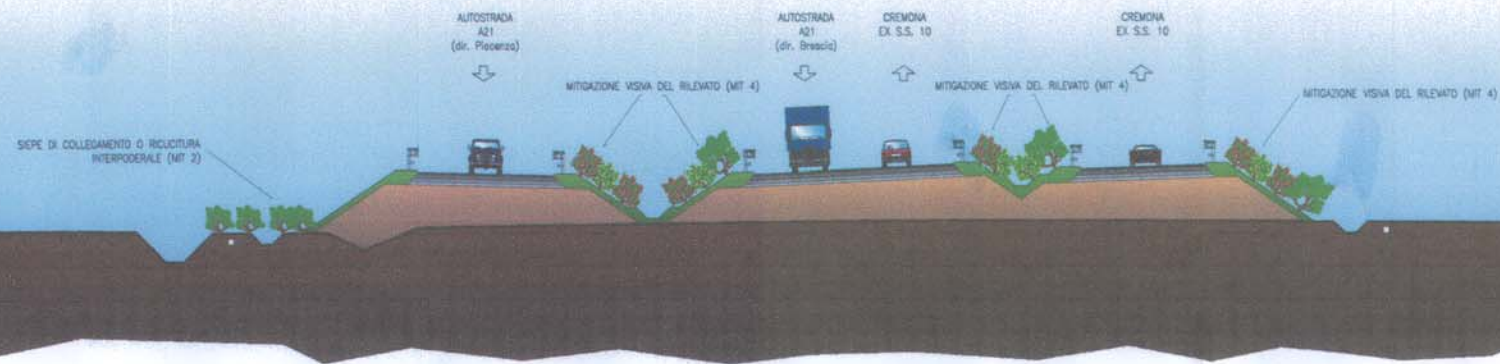

**centropadane**  
*l'esperienza si fa strada*

autostrade centropadane spa  
NUOVO CASELLO DI CASTELVETRO, RACCORDO  
AUTOSTRADALE CON LA S.S. 10 "PADANA INFERIORE" E  
COMPLETAMENTO DELLA BRETELLA AUTOSTRADALE  
TRA LA S.S. 10 "PADANA INFERIORE" E LA S.S. 234

PROGETTO DEFINITIVO

PROGETTO STRADALE  
Sezioni  
Sezioni caratteristiche

DOCUMENTO N° <b>u.4.4.2</b>	CODIFICA DOCUMENTO: u.4.4.2 .dwg	SCALA: 1:200	
Questo documento non potrà essere copiato, riprodotto o altrimenti pubblicato in tutto o in parte senza il consenso scritto di Centropadane S.p.A.			
IL RESPONSABILE DELLA COMMESSA: DOTT. ING. R. SALVADORI			
REV.	DATA	DESCRIZIONE	ESTENSORE
0	FEB 2005	EMISSIONE	Manfredini
1	DIC 2005	ALTERNATIVA CASELLO DI CASTELVETRO	Pizzi

IL DIRETTORE TECNICO  
DOTT. ING. R. SALVADORI

IL PRESIDENTE  
RAG. AUGUSTO GALLI

PROGETTISTI:  
ORDINE DEGLI INGEGNERI E ARCHITETTI  
DOTT. ING. ROBERTO SALVADORI  
N. 756/02 - PIAZZA S. ANTONIO