


LEGENDA

ELEMENTI DI CARATTERE PROGETTUALE

- R10.00 INDICAZIONE RAGGIO PLANIMETRICO
- 0-38.40 INDICAZIONE QUOTE ALTIMETRICHE
- 4 INDICAZIONE PUNTI DI TRACCIAMENTO ACCESSI
- 4+600.00 INDICAZIONE PROGRESSIVA ASSE DI PROGETTO
- 13 INDICAZIONE SEZIONI DI PROGETTO
- VIABILITA' DI PROGETTO CONTROSTRADE
- INDICAZIONE LIMITE DI INTERVENTO

ELEMENTI DI CARATTERE GENERALE

- FONTEVIVO (PR) INDICAZIONE COMUNI (PROVINCIA)
- CONFINI COMUNALI
- CONFINI PROVINCIALI

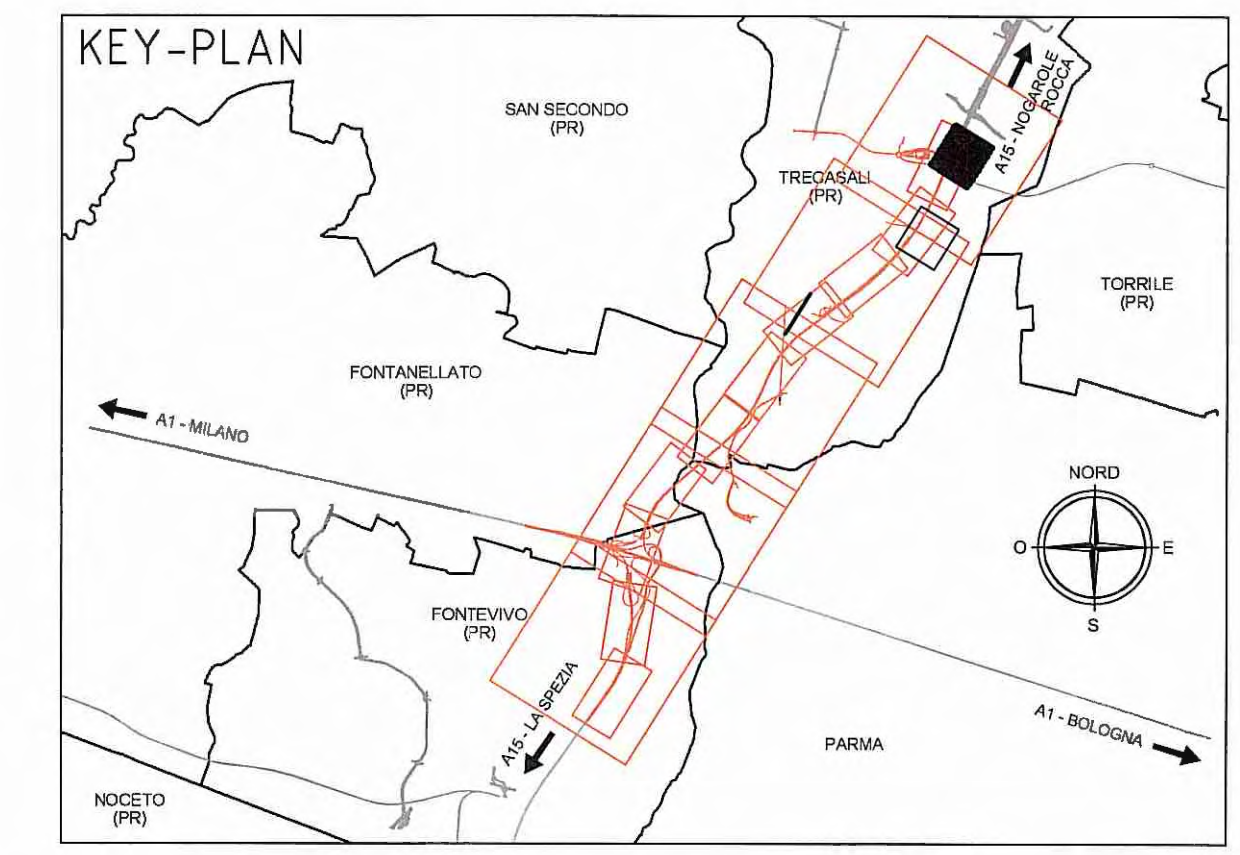

FINE INTERVENTO
PROG. 7+156,837

Committente: **AUTOCAMIONALE DELLA CISA S.p.A.**
Via Camboara 26/A - Frazione Ponte Taro - 43015 NOCETO (PR)

Impresa Esecutrice: **PIZZAROTTI**
FONDATA NEL 1910

**AUTOSTRADA DELLA CISA A15
RACCORDO AUTOSTRADALE A15/A22
CORRIDOIO PLURIMODALE TIRRENO-BRENNERO
RACCORDO AUTOSTRADALE FRA L' AUTOSTRADA DELLA CISA-FONTEVIVO (PR)
E L' AUTOSTRADA DEL BRENNERO-NOGAROLE ROCCA (VR). I LOTTO.**
C.U.P. G61B04000060008 C.I.G. 307068161E

PROGETTO ESECUTIVO

AUTOCAMIONALE DELLA CISA S.p.A.
Il Direttore TIBRE: _____ Il Responsabile del Procedimento: _____ Il Presidente: _____

IMPRESA PIZZAROTTI & C. S.p.A.
Il Direttore Tecnico: *Ing. Luca Bonanelli*

Il Geologo: _____

PROGETTAZIONE DI: **PIZZAROTTI**
FONDATA NEL 1910

A.T.I.: **idresse engineering** **ROCKSOIL S.p.A.** **VIA S.p.A.**

Il Progettista: **Ing. Fabio Nigrelli**
Ordine degli Ingegneri della Provincia di Palermo n. 3581

Coordinatore per la Sicurezza in fase di Progettazione: **Ing. Giovanni Maria Cepparotti**
Ordine degli Ingegneri della Provincia di Viterbo n. 392

Consulenza specialistica a cura di: **Ing. Pietro MAZZOLI**
IMPRESA PIZZAROTTI
Ing. Pietro Mazzoli
Ordine degli Ingegneri della Provincia di Parma n. 4841

Titolo Elaborato: **Cantierizzazione Viabilità**
Pista di cantiere su sedime CS 04
Planimetria di progetto

Data Emissione Progetto: 18/03/2014
Scala: 1:1000

N.RO IDENTIFICATIVO	CODICE COMMESSA	LOTTO	FASE	ENTE	AUT. N.RO	CAT. OPERA	N.RO OPERA	PARTE OPERA	TIPO DOC.	N.RO PROC. DOC.	REVISIONE
	RAAA	1	E	I	CN	CN	02	V	PL	012	B

Rev.	Data	DESCRIZIONE REVISIONE	Redatto	Controllato	Approvato
B	10/10/2014	ELIMINAZIONE PISTE	A. BORBEGGIANI	F. NIGRELLI	MAZZOLI
A	16/06/2014	RIEMMISSIONE PROGETTO ESECUTIVO	Y. ZORZI	F. NIGRELLI	MAZZOLI