


LEGENDA


CENTRO ARCO		VERTICE PLANIMETRICO		RETTIFILO	
CLOTOIDE		ARCO		RETTIFILO	
N	Parametro N	R	Raggio	L	Lunghezza
A	Parametro A	Ac	Angolo al centro	Az	Azimuth
Sv	Sviluppo	Tan	Tangente		
AngF	Angolo finale	Sv	Sviluppo		
m	Scostamento	Fr	Freccia		
Tl	Tangente lunga	Co	Corda		
Tc	Tangente corta				
xf	x finale				
yf	y finale				
xm	xm				
R	Raggio				
F	Freccia				
T	Tangente				
Corda	Corda				

NOTE

- TUTTE LE MISURE SONO ESPRESSE IN METRI SALVO OVE DIVERSAMENTE INDICATO
- TUTTE LE QUOTE ALTIMETRICHE SONO ESPRESSE IN METRI s.l.m.
- TUTTI GLI ANGOLI SONO ESPRESI IN GRADI CENTESIMALI
- TUTTE LE COORDINATE SONO ESPRESSE IN METRI

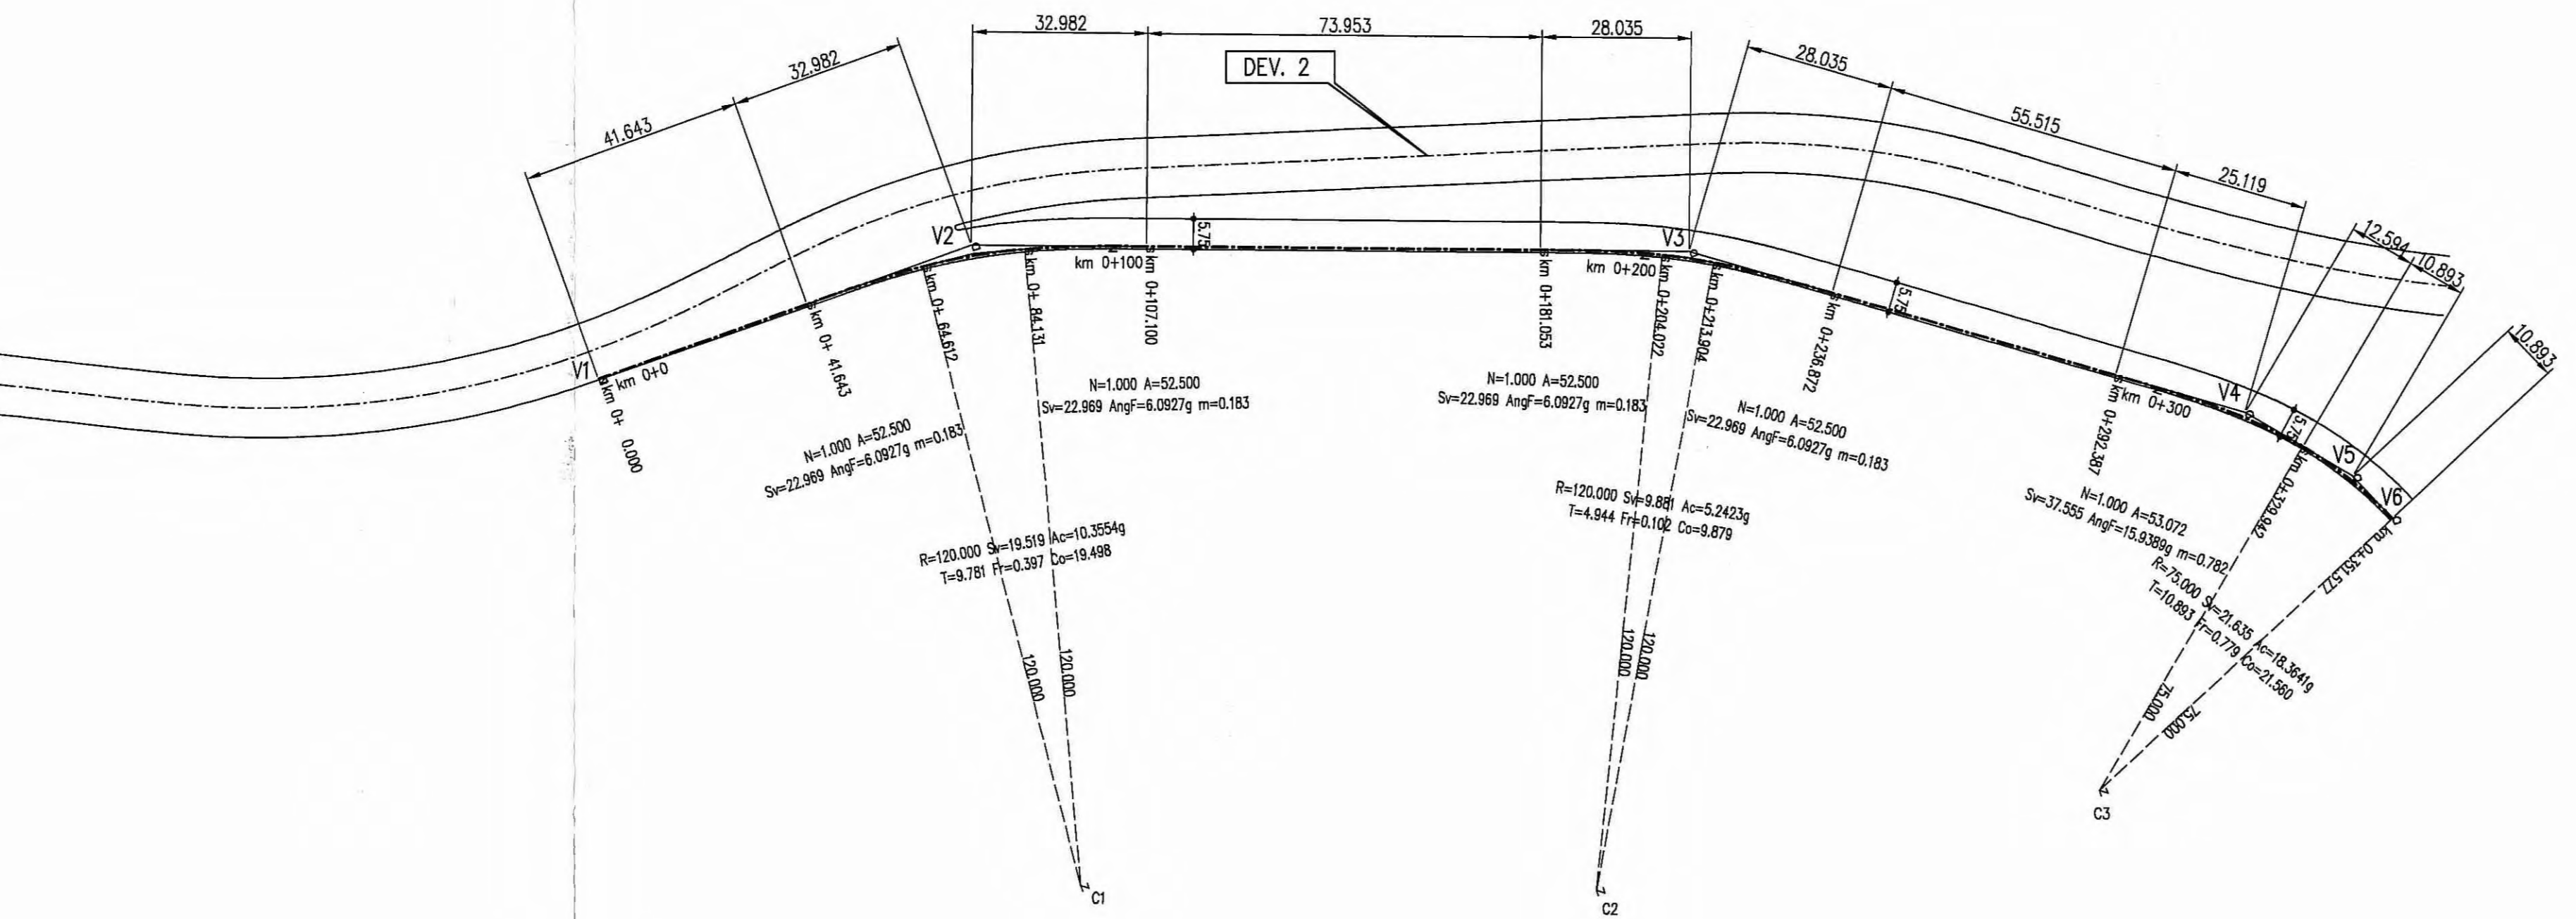

V1	301980.741 -103687.029	V2	301981.143 103761.654	V3	302028.621 103887.998	V4	302082.924 103975.600	V5	302111.079 103990.500	V6	302121.117 103994.728
V 2 N 1.000 A 52.500 Sv 22.989 AngF 6.0927g m 0.183 Tl 15.320 Tc 7.663 xf 22.948 yf 0.732 xm 11.481 R 120.000 F 0.736 T 23.018 Corda 22.959		V 3 N 1.000 A 52.500 Sv 22.989 AngF 6.0927g m 0.183 Tl 15.320 Tc 7.663 xf 22.948 yf 0.732 xm 11.481 R 120.000 F 0.736 T 23.018 Corda 22.959		V 4 N 1.000 A 53.072 Sv 37.655 AngF 15.9389g m 0.782 Tl 25.119 Tc 7.663 xf 37.320 yf 3.120 xm 18.738 R 75.000 F 3.221 T 38.118 Corda 37.451		C 3 R 75.000 Ac 18.3541g Tan 10.853 Sv 21.635 Fr 0.779 Co 21.560		C 1 R 120.000 Ac 10.3554g Tan 9.781 Sv 19.519 Fr 0.397 Co 19.498		C 2 R 120.000 Ac 5.2423g Tan 4.944 Sv 9.881 Fr 0.102 Co 9.878	

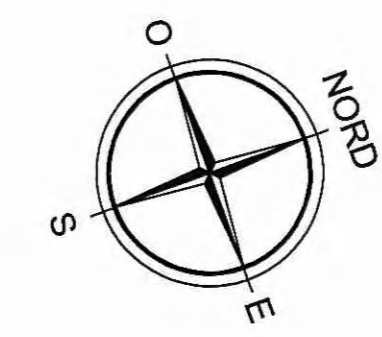

Comittente: **AUTOCAMIONALE DELLA CISA S.p.A.**
Via Camboara 26/A - Frazione Ponte Taro - 43015 NOCETO (PR)

Impresa Esecutrice: **PIZZAROTTI** FONDATA NEL 1910

**AUTOSTRADA DELLA CISA A15
RACCORDO AUTOSTRADALE A15/A22
CORRIDOIO PLURIMODALE TIRRENO-BRENNERO
RACCORDO AUTOSTRADALE FRA L'AUTOSTRADA DELLA CISA-FONTEVIVO (PR)
E L'AUTOSTRADA DEL BRENNERO-NOGAROLE ROCCA (VR), I LOTTO.**
C.U.P. G61B04000060008 C.I.G. 307068161E

PROGETTO ESECUTIVO

AUTOCAMIONALE DELLA CISA S.p.A.
I Direttore TIETRE: [Signature] Il Responsabile del Procedimento: [Signature] Il Geologo: [Signature]

IMPRESA PIZZAROTTI & C. S.p.A.
Il Direttore Tecnico: **PIZZAROTTI & C. S.p.A.**
Il Responsabile di Progetto
Dott. Ing. Luca Bondanelli

Il Geologo: NA

PROGETTAZIONE DI: **PIZZAROTTI** FONDATA NEL 1910
A.T.I.: **idroesse engineering** **ROCKSOIL** **VIA**

Il Progettista:
Ing. Fabio Nigrelli
Ordine degli ingegneri della Provincia di Palermo n. 3581

Coordinatore per la Sicurezza in fase di Progettazione:
Ing. Giovanni Maria Cepparotti
Ordine degli ingegneri della Provincia di Viterbo n. 392

Consulenza specialistica a cura di:
Progettista Responsabile Integrato Prestazioni Specialistiche:
Impresa Pizzarotti & C. S.p.A.
Ing. Pietro Mazzoli
Ordine degli ingegneri della Provincia di Palermo n. 823

Titolo Elaborato: **Cantierizzazione
Cantierizzazione
Cantierizzazioni**
Planimetria di tracciamento deviazione provvisoria 3 - interconnessione

Data Emissione Progetto: 18/03/2014
Scala: 1:1000

NUM IDENTIFICATIVO	CODICE COMMESSA	LOTTO	FASE	ENTE	AMBITO	CAT. OPERA	NUM OPERA	PARTE OPERA	TIPO DOC.	NUM PROG. DOC.	REVISIONE
	RAAA	1	E	1	CN	CN	02	V	PT	003	A

A	08/08/2014	RIEMMISSIONE PROGETTO ESECUTIVO	R. COPPOLA	F. NIGRELLI	MAZZOLI
Rev.	Data	DESCRIZIONE REVISIONE	Redatto	Controllato	Approvato