PROFILO AX_NORD_SX
SEZIONE 10
PROGRESSIVA 180.00

BINDER A1 0.06 m³
USURA U1 0.07 m³

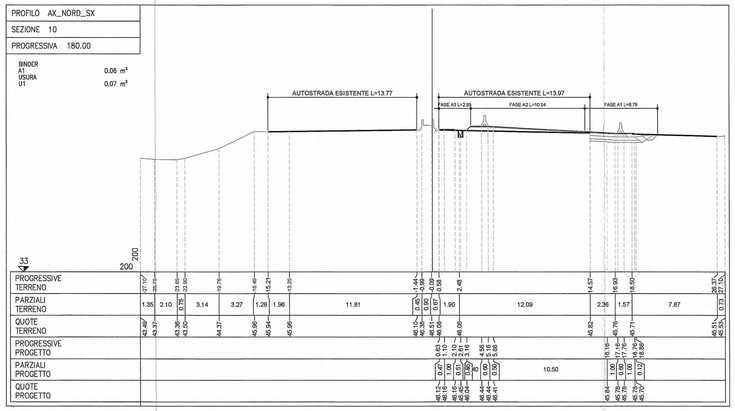

PROFILO AX_NORD_SX
SEZIONE 11
PROGRESSIVA 200.00

USURA U1 0.14 m³

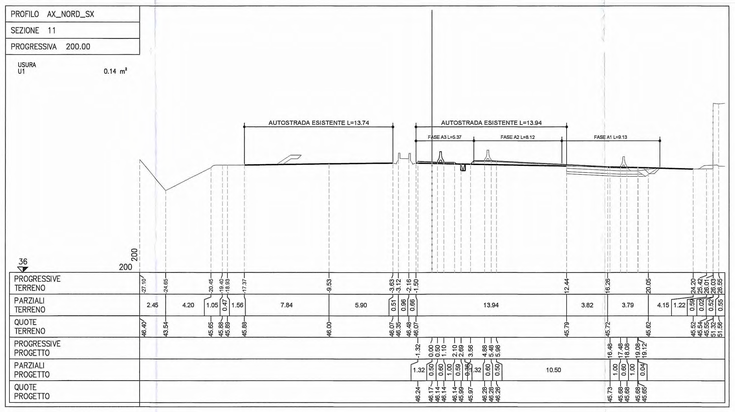

PROFILO AX_NORD_SX
SEZIONE 12
PROGRESSIVA 220.00

BINDER A1 0.32 m³
BASE B1 0.89 m³
USURA U1 0.25 m³

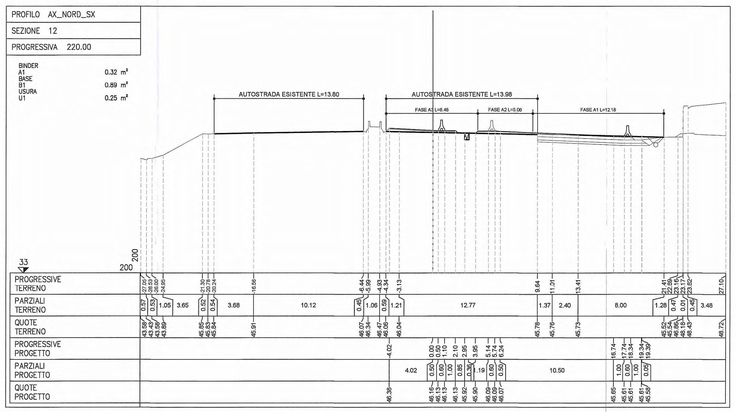

PROFILO AX_NORD_SX
SEZIONE 13
PROGRESSIVA 240.00

BINDER A1 0.48 m³
BASE B1 2.12 m³
USURA U1 0.41 m³

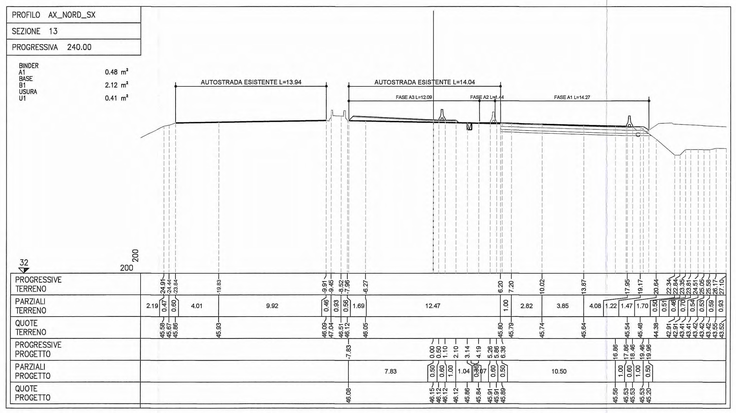

PROFILO AX_NORD_SX
SEZIONE 14
PROGRESSIVA 260.00

BINDER A1 0.67 m³
BASE B1 4.10 m³
USURA U1 0.55 m³

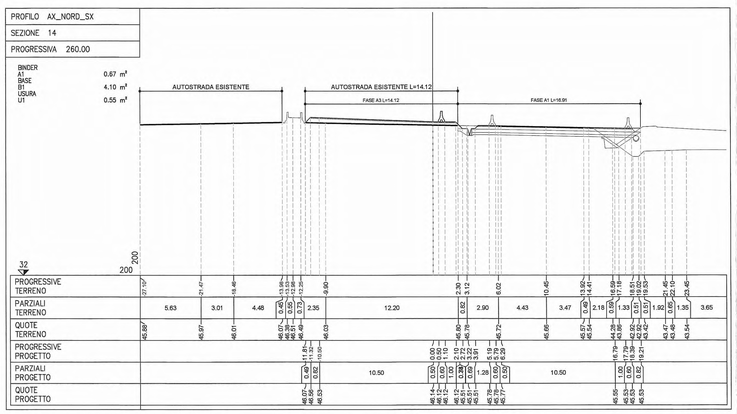

PROFILO AX_NORD_SX
SEZIONE 15
PROGRESSIVA 280.00

BINDER A1 0.54 m³
BASE B1 3.79 m³
USURA U1 0.40 m³

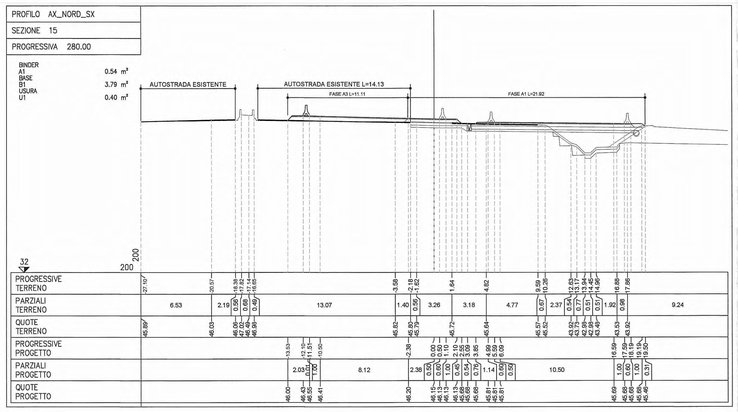

PROFILO AX_NORD_SX
SEZIONE 16
PROGRESSIVA 300.00

BINDER A1 0.31 m³
BASE B1 1.50 m³
USURA U1 0.24 m³

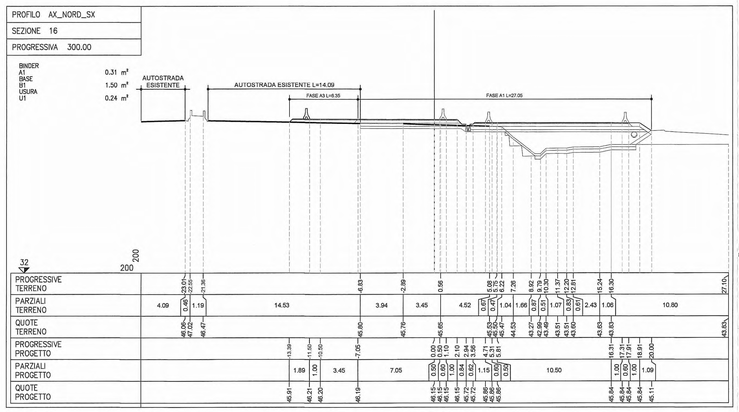

PROFILO AX_NORD_SX
SEZIONE 17
PROGRESSIVA 320.00

BINDER A1 0.09 m³
USURA U1 0.04 m³

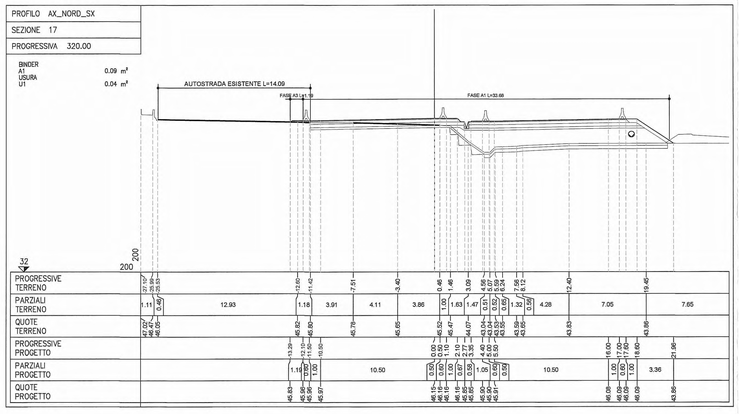

Committente:

AUTOCAMIONALE DELLA CISA S.P.A.
Via Camboara 26/A - Frazione Ponte Taro - 43015 NOCETO (PR)

Impresa Esecutrice:

PIZZAROTTI FONDATA NEL 1910

AUTOSTRADA DELLA CISA A15
RACCORDO AUTOSTRADALE A15/A22
CORRIDOIO PLURIMODALE TIRRENO-BRENNERO
RACCORDO AUTOSTRADALE FRA L' AUTOSTRADA DELLA CISA-FONTEVIVO (PR)
E L' AUTOSTRADA DEL BRENNERO-NOGAROLE ROCCA (VR). I LOTTO.

C.U.P. G61B04000060008 | C.I.G. 3070681E1E

PROGETTO ESECUTIVO

AUTOCAMIONALE DELLA CISA S.p.A.
Il Direttore TIRRE:
Il Responsabile del Procedimento:
Il Presidente:

IMPRESA PIZZAROTTI & C. S.p.A.
Il Direttore Tecnico:
Il Responsabile di Progetto
Dott. Ing. Luca Bondanelli

Il Geologo:
NA

PROGETTAZIONE DI:
PIZZAROTTI FONDATA NEL 1910
A.T.I.: idroesse engineering MANDATARIA | ROCKSOIL S.p.A. MANDANTE | VIA S.r.l. MANDANTE

Il Progettista:
Ing. Fabio Nicolini
Ordine degli Ingegneri della Provincia di Palermo n. 3581

Coordinatore per la Sicurezza in fase di Progettazione:
Ing. Giovanni Maria Cepparotti
Ordine degli Ingegneri della Provincia di Viterbo n. 392

Consulenza specialistica a cura di:

Progettista delle Opere Specialistiche:
Impresa Pizzarotti & C. S.p.A.
Ing. Pietro Mazzoli
Ordine degli Ingegneri della Provincia di Parma n. 821

Dott. Ing. PIETRO MAZZOLI
SEZIONE A
SETTORE CIVILE E AMBIENTALE
N. 821
INGEGNERI PARMA

Titolo Elaborato:
Cantierizzazione
Cantierizzazione
Cantierizzazioni
Sezioni trasversali deviazione provvisoria autostrada A1 - Fase 3 Tav.1/2

Data Emissione Progetto: 18/03/2014
Scala: 1:200

Identif. Elaborato:

ALFA IDENTIFICATIVO	CODICE COMMESSA	LOTTO	FASE	ENTE	AMBITO	CAT. OPERA	ALFA OPERA	PARTE OPERA	TIPO DOC.	ALFA PROGR. DOC.	REVISIONE
	RAAA	1	E	I	CN	CN	02	V	SZ	025	A

Rev.	Data	DESCRIZIONE REVISIONE	Redatto	Controllato	Approvato
A	21/11/2014	RIEMISSIONE PROGETTO ESECUTIVO	GHELFI	F. NGRELLI	MAZZOLI