PROFILO AX_NORD_SX

SEZIONE 42

PROGRESSIVA 820.00

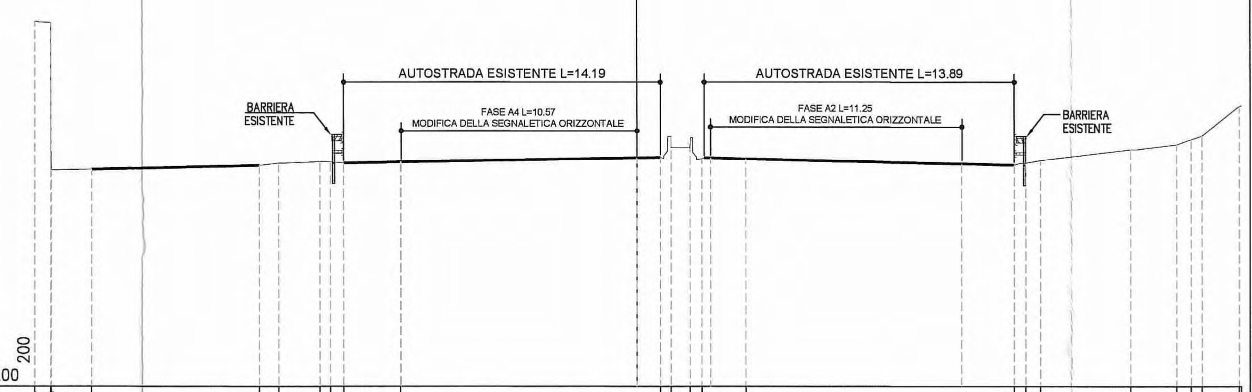

PROGRESSIVE TERRENO	-27.10, -26.38, -26.35, -24.51, -16.94, -16.07, -14.22, -13.75, -13.15, -10.59, 1.04, 1.52, 2.37, 2.91, 4.87, 16.90, 17.43, 18.08, 22.17, 24.20, 24.86, 25.34, 27.01
PARZIALI TERRENO	0.72, 0.03, 1.84, 7.57, 0.87, 1.85, 0.47, 0.60, 2.56, 11.63, 0.48, 0.85, 0.54, 1.96, 12.03, 0.53, 0.65, 4.09, 2.03, 0.66, 0.48, 1.67, 0.09
QUOTE TERRENO	54.28, 54.24, 47.65, 47.68, 47.87, 47.98, 48.03, 48.03, 47.97, 48.02, 48.23, 49.17, 48.66, 48.18, 48.16, 47.89, 47.98, 48.08, 48.59, 48.80, 49.05, 49.19, 50.51
PROGRESSIVE PROGETTO	-10.57, 0.00, 3.29, 14.55
PARZIALI PROGETTO	10.57, 11.26
QUOTE PROGETTO	48.02, 48.21, 48.20, 47.95

PROFILO AX_NORD_SX

SEZIONE 46

PROGRESSIVA 886.95

PROGRESSIVE TERRENO	-26.15, -25.40, -17.80, -15.70, -13.88, -0.02, 0.56, 1.39, 1.88, 2.47, 6.97, 13.58, 15.43, 16.08, 16.89, 18.56, 23.68, 27.10
PARZIALI TERRENO	0.95, 0.75, 7.60, 2.10, 1.82, 13.86, 0.58, 0.83, 0.49, 0.59, 4.50, 6.61, 1.85, 0.65, 0.81, 1.67, 5.12, 3.42
QUOTE TERRENO	47.99, 48.04, 48.28, 48.28, 48.29, 48.54, 48.86, 48.96, 49.44, 48.48, 48.41, 48.32, 48.28, 48.26, 48.19, 47.39, 44.59, 44.41
PROGRESSIVE PROGETTO	-11.25, 0.00
PARZIALI PROGETTO	11.25
QUOTE PROGETTO	48.33, 48.54

PROFILO AX_NORD_SX

SEZIONE 43

PROGRESSIVA 840.00

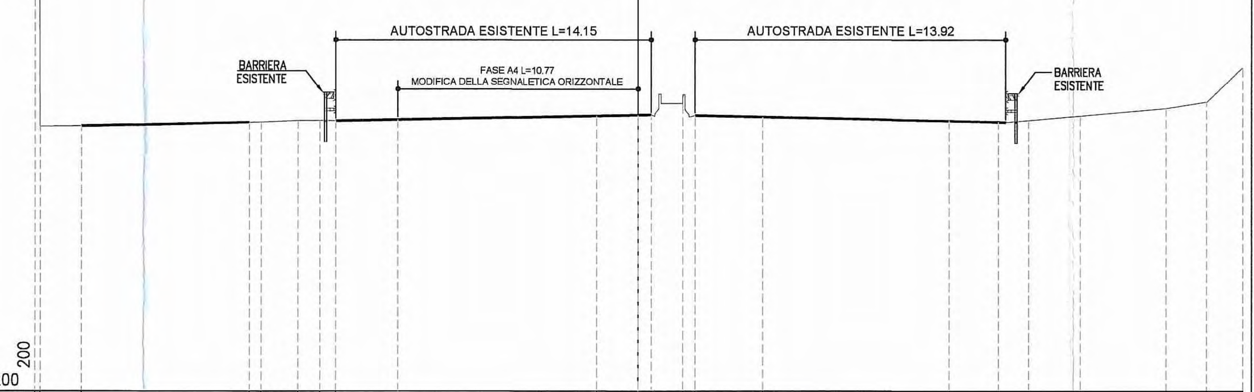

PROGRESSIVE TERRENO	-27.10, -26.86, -24.99, -17.43, -16.90, -15.25, -14.27, -13.56, -1.85, 0.59, 2.00, 2.55, 5.59, 13.92, 16.14, 17.51, 19.85, 23.69, 25.48, 27.10
PARZIALI TERRENO	0.24, 1.87, 7.56, 0.53, 1.65, 0.98, 0.71, 11.71, 2.44, 1.41, 0.55, 3.04, 8.33, 2.22, 1.37, 2.34, 3.84, 1.79, 1.62
QUOTE TERRENO	53.94, 47.80, 47.82, 48.00, 48.01, 48.07, 48.07, 48.06, 48.29, 48.33, 48.85, 48.30, 48.20, 48.08, 48.01, 48.08, 48.27, 48.62, 48.90, 50.45
PROGRESSIVE PROGETTO	-10.77, 0.00
PARZIALI PROGETTO	10.77
QUOTE PROGETTO	48.11, 48.32

PROFILO AX_NORD_SX

SEZIONE 44

PROGRESSIVA 860.00

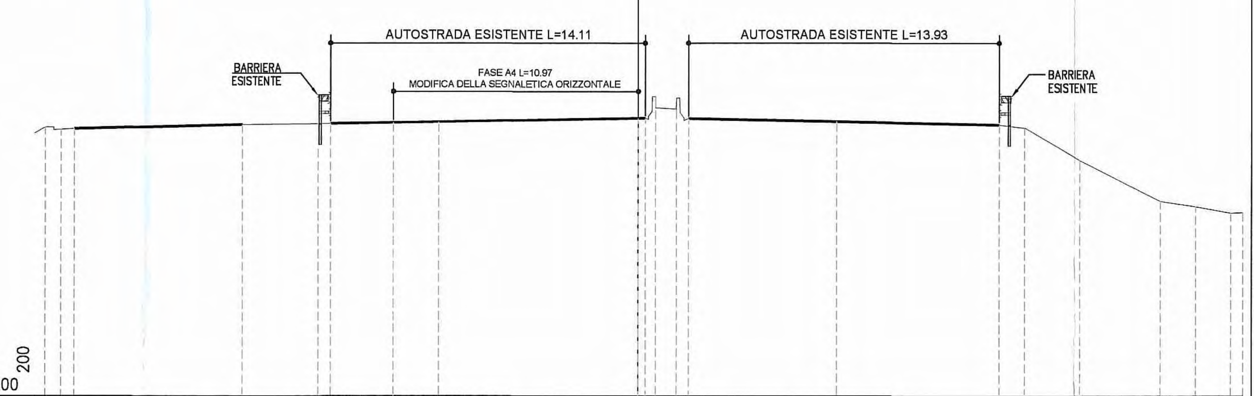

PROGRESSIVE TERRENO	-26.62, -25.91, -25.30, -17.74, -14.36, -13.80, -8.94, 0.31, 0.78, 1.71, 2.24, 8.92, 16.18, 17.31, 19.80, 23.43, 24.99, 26.57, 27.10
PARZIALI TERRENO	0.48, 0.71, 0.61, 7.56, 3.38, 0.56, 4.86, 9.25, 0.47, 0.93, 0.53, 6.68, 7.26, 1.13, 2.49, 3.63, 1.56, 1.58, 0.53
QUOTE TERRENO	48.01, 47.90, 47.94, 48.12, 48.17, 48.17, 48.26, 48.41, 49.38, 48.82, 48.40, 48.27, 48.12, 47.98, 46.54, 44.71, 44.47, 44.19, 44.20
PROGRESSIVE PROGETTO	-10.97, 0.00
PARZIALI PROGETTO	10.97
QUOTE PROGETTO	48.22, 48.41

PROFILO AX_NORD_SX

SEZIONE 45

PROGRESSIVA 880.00

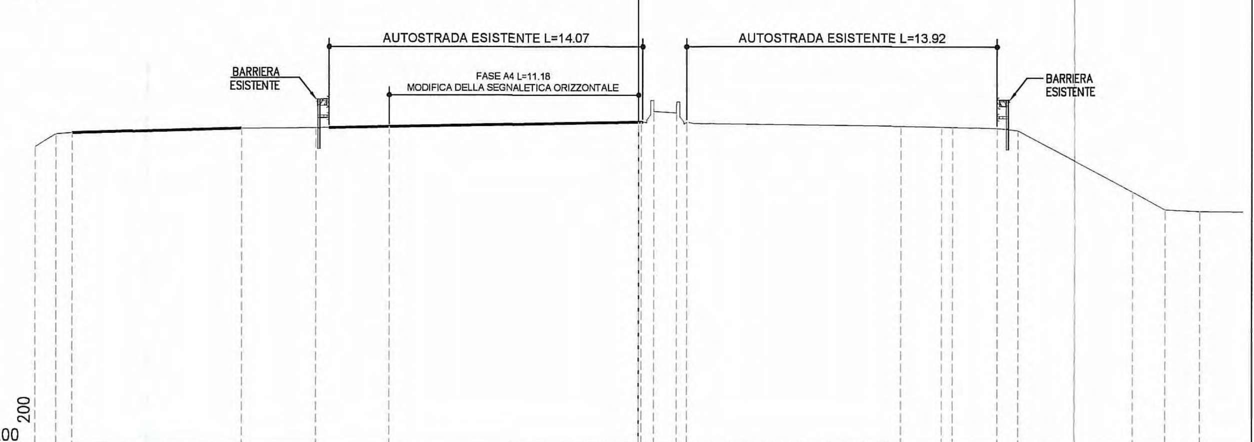

PROGRESSIVE TERRENO	-27.10, -26.16, -25.41, -17.81, -14.48, 0.12, 0.68, 1.69, 2.14, 11.77, 13.57, 14.07, 16.06, 17.00, 22.15, 23.61, 25.16
PARZIALI TERRENO	0.94, 0.75, 7.60, 3.33, 14.60, 0.56, 1.01, 0.45, 9.55, 1.80, 0.50, 1.99, 0.94, 5.15, 1.46, 1.55, 1.94
QUOTE TERRENO	47.39, 47.97, 48.02, 48.23, 48.25, 48.51, 49.47, 48.91, 48.50, 48.31, 48.29, 48.28, 48.23, 48.14, 45.40, 44.60, 44.52
PROGRESSIVE PROGETTO	-11.18, 0.00
PARZIALI PROGETTO	11.18
QUOTE PROGETTO	48.30, 48.51

Committente:

AUTOCAMIONALE DELLA CISA S.p.A.

Via Camboara 26/A - Frazione Ponte Taro - 43015 NOCETO (PR)

Impresa Esecutrice:

PIZZAROTTI FONDATA NEL 1910

AUTOSTRADA DELLA CISA A15
RACCORDO AUTOSTRADALE A15/A22
CORRIDOIO PLURIMODALE TIRRENO-BRENNERO
RACCORDO AUTOSTRADALE FRA L' AUTOSTRADA DELLA CISA-FONTEVIVO (PR) E L' AUTOSTRADA DEL BRENNERO-NOGAROLE ROCCA (VR). I LOTTO.

C.U.P. G61B04000060008 | C.I.G. 307068161E

PROGETTO ESECUTIVO

AUTOCAMIONALE DELLA CISA S.p.A.
Il Direttore TIBRE: | Il Responsabile del Procedimento: | Il Presidente:

IMPRESA PIZZAROTTI & C. S.p.A.
Il Direttore Tecnico: IMPRESA PIZZAROTTI & C. S.p.A. Il Responsabile di Progetto Dott. Ing. Luca Bondani

Il Geologo: NA

PROGETTAZIONE DI: PIZZAROTTI FONDATA NEL 1910
A.T.I.: idroesse engineering MANDATARIA; ROCKSOIL S.p.A. MANDANTE; VIA INGEGNERIA S.r.l. MANDANTE

Il Progettista: Ing. Fabio Nigrelli, Ordine degli Ingegneri della Provincia di Palermo n. 3581

Coordinatore per la Sicurezza in fase di Progettazione: Ing. Giovanni Maria Cepparotti, Ordine degli Ingegneri della Provincia di Viterbo n. 392

Consulenza specialistica a cura di:

Progettista Responsabile Integrazione Prestazioni Specialistiche: Impresa Pizzarotti & C. S.p.A. Ing. Pietro Mazzoli, Ordine degli Ingegneri della Provincia di Parma n. 821
Dott. Ing. PIETRO MAZZOLI ISCRITTO ORDINE INGEGNERI PARMA n.821

Titolo Elaborato:
Cantierizzazione
Cantierizzazione
Cantierizzazioni
Sezioni trasversali deviazione provvisoria autostrada A1 - Fase 4 Tav.3/3

Data Emissione Progetto: 18/03/2014

Scala: 1:200

Identif. Elaborato:

N.RO IDENTIFICATIVO	CODICE COMMESSA	LOTTO	FASE	ENTE	AMBITO	CAT. OPERA	N.RO OPERA	PARTE OPERA	TIPO DOC.	N.RO PROGR. DOC.	REVISIONE
	RAAA	1	E	I	CN	CN	02	V	SZ	029	A

Rev.	Data	DESCRIZIONE REVISIONE	Redatto	Controllato	Approvato
A	21/11/2014	RIEMISSIONE PROGETTO ESECUTIVO	GHELFI	F. NIGRELLI	MAZZOLI