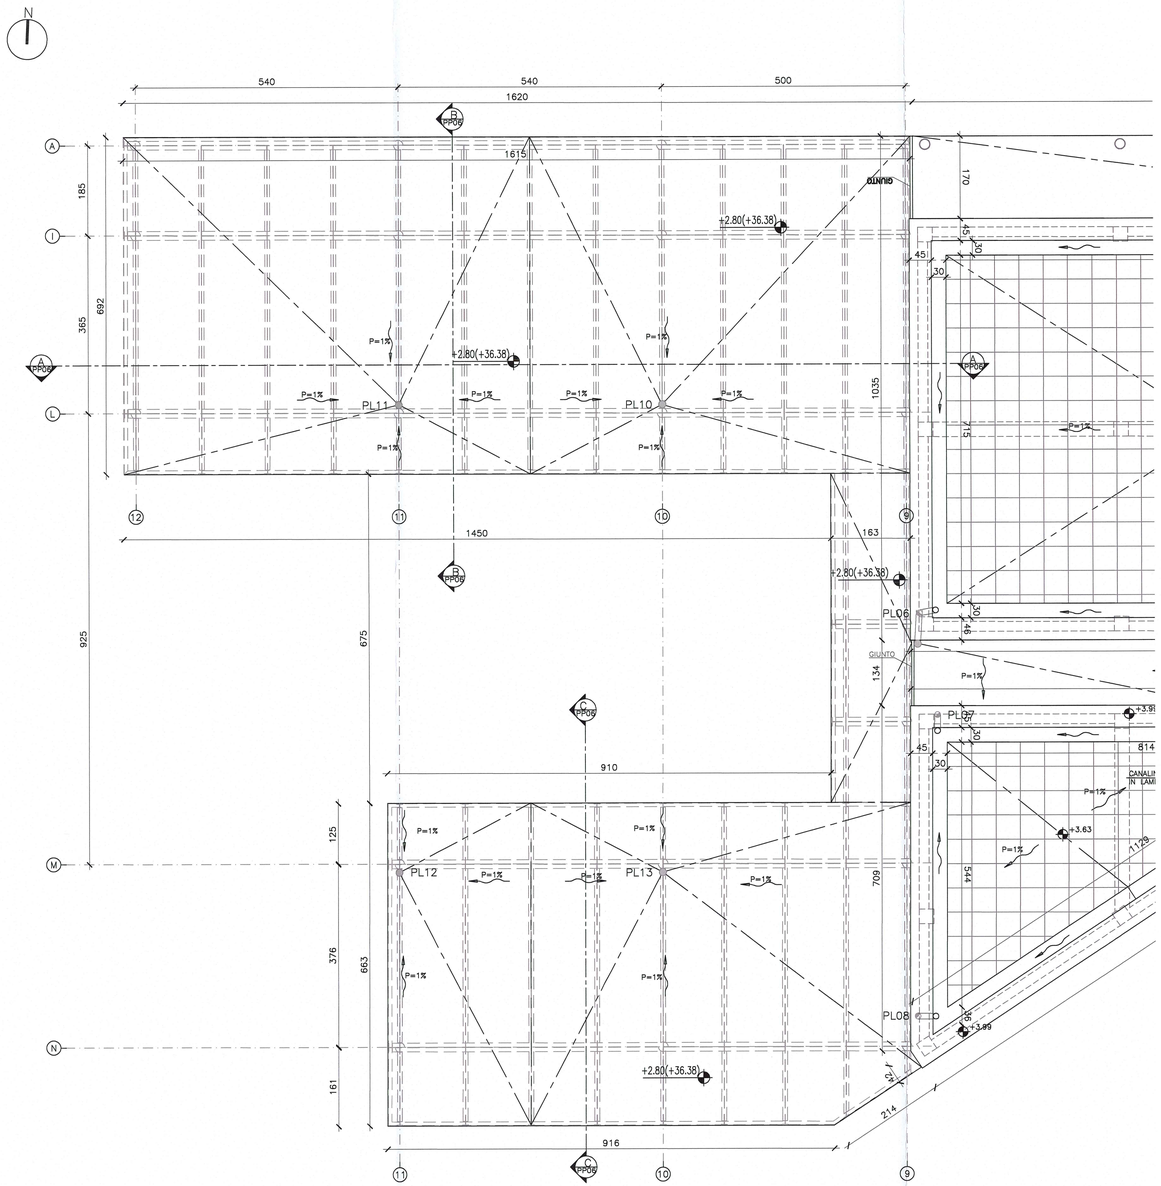

COPERTURA PENSILINA METALLICA PARCHEGGIO A1 SCALA 1:50

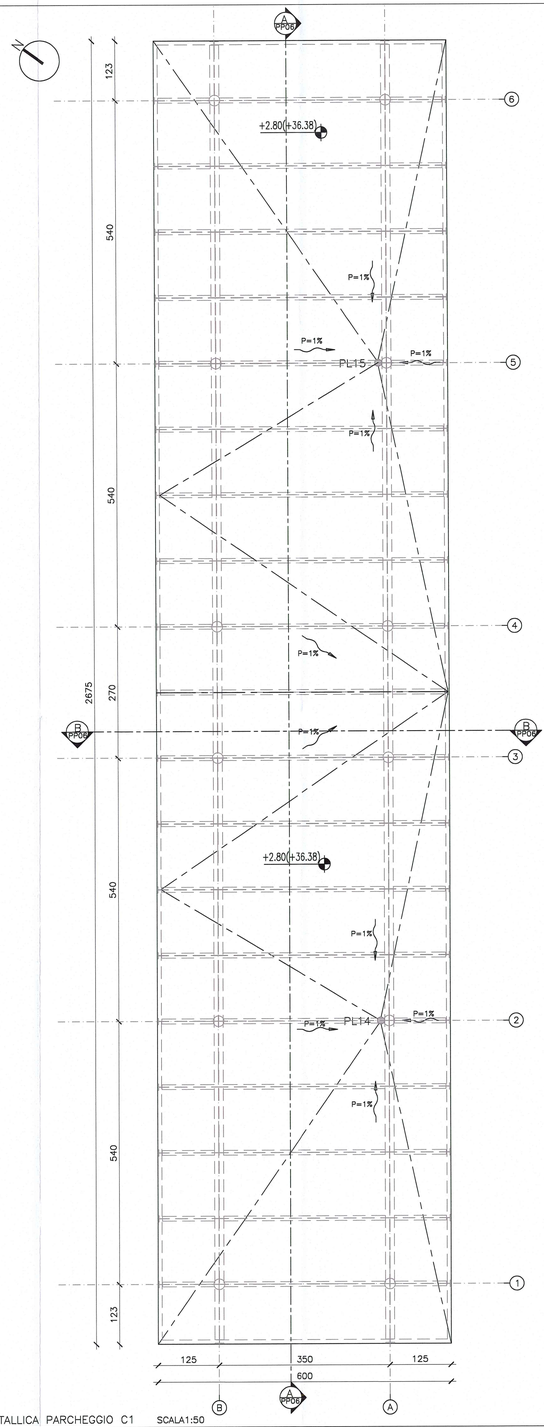

PENSILINA METALLICA PARCHEGGIO C1 SCALA1:50

NOTE

+99.99 QUOTA ESTRADOSSO FINITO

+99.99 QUOTA SEZIONE PAVIMENTO FINITO

XX / XXXX Identificazione disegno / numero elaborato — PROSPETTI

XX / XXXX Identificazione disegno / numero elaborato — SEZIONI

A / 1 ASSE STRUTTURALE

XX / XXXX DETTAGLI

PLUVIALI

N.B. Le quote riportate nei disegni fanno riferimento ad una quota ± 0,00 corrispondente alla quota altimetrica assoluta +33,58m s.l.m.
N.B. Per le sistemazioni a verde si faccia riferimento allo specifico capitolo progettuale

LEGENDA

Copertura piana in quadrotti di cemento 50x50

Manto di copertura in guaina in pvc

Linea di pendenza (colmo)

Pluviale

Pendenze

KEYPLAN

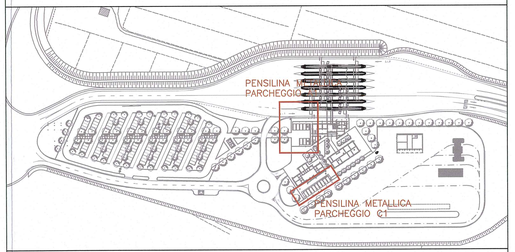

N

Committente:

AUTOCAMIONALE DELLA CISA S.P.A.

Via Camboara 26/A - Frazione Ponte Taro - 43015 NOCETO (PR)

Impresa Esecutrice:

PIZZAROTTI FONDATA NEL 1910

AUTOSTRADA DELLA CISA A15
RACCORDO AUTOSTRADALE A15/A22
CORRIDOIO PLURIMODALE TIRRENO-BRENNERO
RACCORDO AUTOSTRADALE FRA L' AUTOSTRADA DELLA CISA-FONTEVIVO (PR) E L' AUTOSTRADA DEL BRENNERO-NOGAROLE ROCCA (VR). I LOTTO.

C.U.P. G61B04000060008 C.I.G. 307068161E

PROGETTO ESECUTIVO

AUTOCAMIONALE DELLA CISA S.p.A.
Il Direttore Tecnico: Il Responsabile del Procedimento: Il Presidente:

IMPRESA PIZZAROTTI & C. S.p.A.
Il Direttore Tecnico: Il Responsabile di Progetto Dott. Ing. Luca Bondanelli

Il Geologo: NA

PROGETTAZIONE DI:

PIZZAROTTI FONDATA NEL 1910

A.T.I.: idroesse engineering MANDATARIA — ROCKSOIL S.p.A. MANDANTE — ViA S.r.l. MANDANTE

Il Progettista: Ing. Giovanni Piazza
Ordine degli Ingegneri della Provincia di Roma n. A-27286

Coordinatore per la Sicurezza in fase di Progettazione: Ing. Giovanni Maria Cepparotti
Ordine degli Ingegneri della Provincia di Viterbo n. 392

Consulenza specialistica a cura di: NA

Progettista Responsabile Integrazione Prestazioni Specialistiche: Impresa Pizzarotti & C. S.p.A. Ing. Pietro Mazzoli
Ordine degli Ingegneri della Provincia di [illegible]

Titolo Elaborato:

Svincoli ed autostazioni o aree di servizio
Autostazione Trecasali -Terre Verdiane
Aree esterne: parcheggi coperti A1 e C1
Pianta piano copertura

Data Emissione Progetto: 18/03/2014

Scala: 1:50

Identif. Elaborato:

N.RO IDENTIFICATIVO	CODICE COMMESSA	LOTTO	FASE	ENTE	AMBITO	CAT. OPERA	N.RO OPERA	PARTE OPERA	TIPO DOC.	N.RO PROGR. DOC.	REVISIONE
	RAAA	1	E	V	SA	EA	01	A	PL	015	A

Rev.	Data	DESCRIZIONE REVISIONE	Redatto	Controllato	Approvato
A	30/06/2014	REMISSIONE PROGETTO ESECUTIVO	M. ROVAGNA	G. PIAZZA	MAZZOLI