PENSILINA METALLICA PARCHEGGIO A1 SEZIONE A–A SCALA 1:50

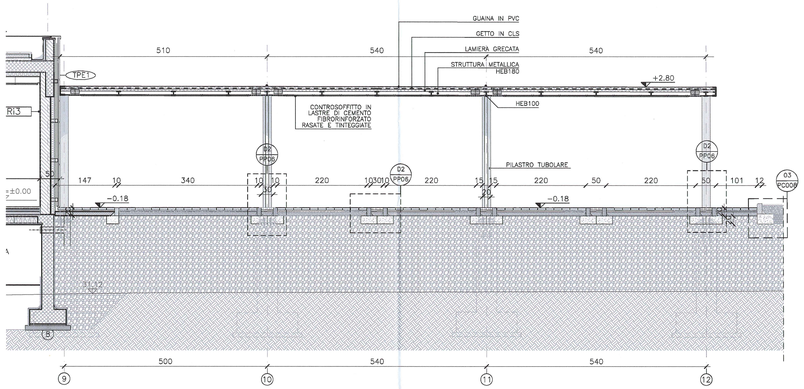

PENSILINA METALLICA PARCHEGGIO A1 SEZIONE B–B SCALA 1:50

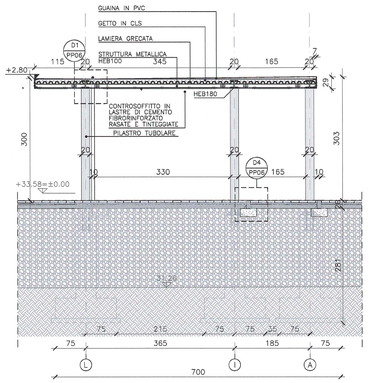

PENSILINA METALLICA PARCHEGGIO A1 SEZIONE C–C SCALA 1:50

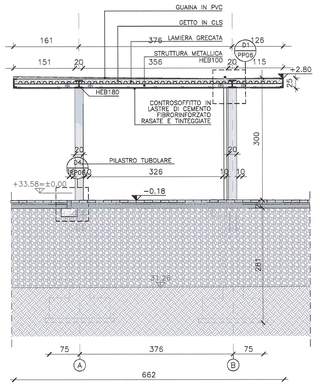

DETTAGLIO 1
PLUVIALE PENSILINA METALLICA SCALA 1:10

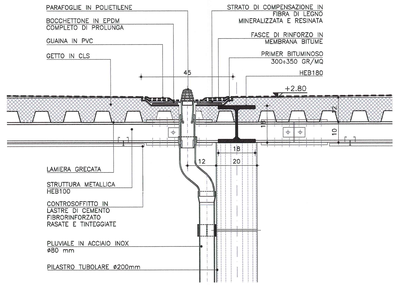

PENSILINA METALLICA PARCHEGGIO C1 SEZIONE A–A SCALA1:50

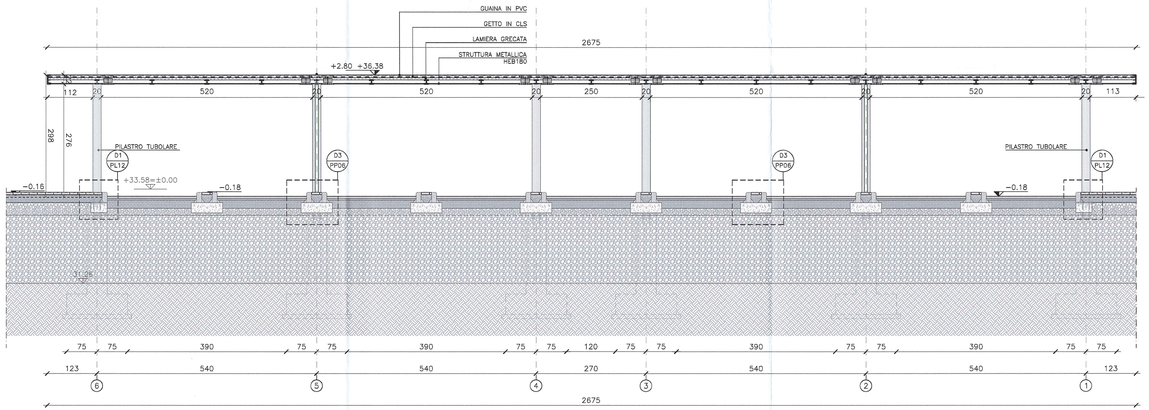

PENSILINA METALLICA PARCHEGGIO C1 SEZIONE B–B SCALA1:50

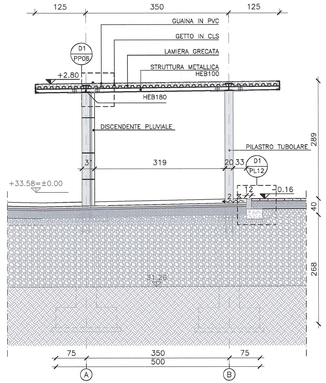

DETTAGLIO 2
CORDOLO IN CONGLOMERATO CEMENTIZIO
TRA PAVIMENTAZIONI IN AUTOBLOCCANTI SCALA 1:10

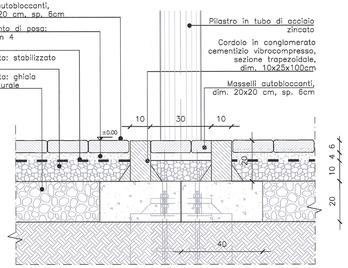

DETTAGLIO 3
CORDOLO IN CONGLOMERATO CEMENTIZIO
TRA PAVIMENTAZIONE IN ASFALTO SCALA 1:10

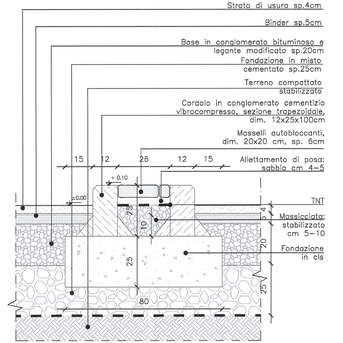

DETTAGLIO 4
CORDOLO IN CONGLOMERATO CEMENTIZIO
TRA PAVIMENTAZIONE IN AUTOBLOCCANTI
SCALA 1:10

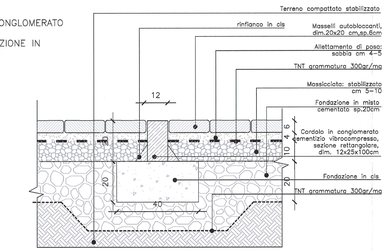

DESCRIZIONE DELLA MODIFICA:
Inserite ulteriori dimensioni, inseriti dettagli mancanti, corrette tutte le sezioni

NOTE

+89.99 QUOTA ESTRADOSSO FINITO

+89.99 QUOTA SEZIONE PAVIMENTO FINITO

Identificazione disegno XX / XXXX numero elaborato — PROSPETTI

Identificazione disegno XX / XXXX numero elaborato — SEZIONI

A / F1 ASSE STRUTTURALE

XX / XXXX DETTAGLI

N.B. Le quote riportate nei disegni fanno riferimento ad una quota ± 0,00 corrispondente alla quota altimetrica assoluta +33,58m s.l.m.
N.B. Per le sistemazioni a verde si faccia riferimento allo specifico capitolo progettuale

LEGENDA

Terreno

Rilevato con materiale proveniente dagli scavi

Struttura in CLS armato

KEYPLAN

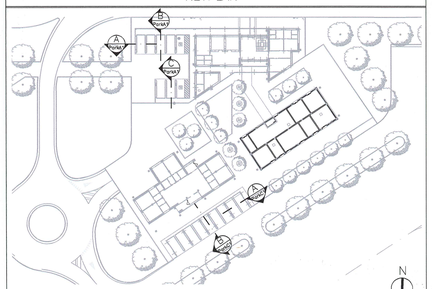

Committente:

AUTOCAMIONALE DELLA CISA S.p.A.
Via Camboara 26/A - Frazione Ponte Taro - 43015 NOCETO (PR)

Impresa Esecutrice:

PIZZAROTTI
FONDATA NEL 1910

AUTOSTRADA DELLA CISA A15
RACCORDO AUTOSTRADALE A15/A22
CORRIDOIO PLURIMODALE TIRRENO-BRENNERO
RACCORDO AUTOSTRADALE FRA L' AUTOSTRADA DELLA CISA-FONTEVIVO (PR)
E L' AUTOSTRADA DEL BRENNERO-NOGAROLE ROCCA (VR). I LOTTO.

C.U.P. G61B04000060008 C.I.G. 307068161E

PROGETTO ESECUTIVO

AUTOCAMIONALE DELLA CISA S.p.A.
Il Direttore Lavori:

Il Responsabile del Procedimento:

Il Presidente:

IMPRESA PIZZAROTTI & C. S.p.A.
Il Direttore Tecnico:

IMPRESA PIZZAROTTI & C. S.p.A.
Il Responsabile di Progetto
Dott. Ing. Luca Bondanelli

Il Geologo:
NA

PROGETTAZIONE DI:
PIZZAROTTI FONDATA NEL 1910
A.T.I.: idroesse engineering MANDATARIA — ROCKSOIL S.p.A. MANDANTE — VIA ARCHITETTURA S.r.l. MANDANTE

Il Progettista:
Ing. Giovanni Piazza
Ordine degli Ingegneri della Provincia di Roma n. A-27296

Coordinatore per la Sicurezza in fase di Progettazione:
Ing. Giovanni Maria Cepparotti
Ordine degli Ingegneri della Provincia di Viterbo n. 392

Consulenza specialistica a cura di:
NA

Progettista Responsabile Integrazione Prestazioni Specialistiche:
Impresa Pizzarotti & C. S.p.A.
Ing. Pietro Mazzoli
Ordine degli Ingegneri della Provincia di Parma n.821

Titolo Elaborato:
Svincoli ed autostazioni o aree di servizio
Autostazione Trecasali - Terre Verdiane
Aree esterne: parcheggi coperti A1 e C1
Sezioni, prospetti e dettagli

Data Emissione Progetto:
18/03/2014

Scala:
varie

Identif. Elaborato:

ILRO IDENTIFICATIVO		ESSEC COMMESSA	LOTTO	FASE	ENTE	AMBITO	CAT. OPERA	ILRO OPERA	PARTE OPERA	TIPO DOC.	ILRO PROGR. DOC.	REVISIONE
		RAAA	1	E	V	SA	EA	01	A	PP	006	B

Rev.	Data	DESCRIZIONE REVISIONE	Redatto	Controllato	Approvato
B	08/04/2015	REVISIONE A SEGUITO ISTRUTTORIA A15 Novembre 2014	M.ROVAGNA	G.PIAZZA	MAZZOLI
A	20/06/2014	REVISIONE PROGETTO ESECUTIVO	M.ROVAGNA	G. PIAZZA	MAZZOLI

IL PRESENTE DISEGNO NON PUO' ESSERE COPIATO, IMPRONTATO O COMUNQUE PUBBLICATO, IN TUTTO O IN PARTE, SENZA IL CONSENSO SCRITTO DELLA AUTOCAMIONALE DELLA CISA S.p.A., NON POTRA' ESSERE UTILIZZATO SENZA AUTORIZZAZIONE SCRITTA DELLA STESSA.
THE DRAWING MAY NOT BE COPIED, REPRODUCED OR PUBLISHED, EVEN IN PART OR IN ITS CONTENT, WITHOUT THE WRITTEN PERMISSION OF AUTOCAMIONALE DELLA CISA S.p.A., UNAUTHORIZED USE MAY BE PURSUED BY LAW.