




Dettaglio 1
Cordolo tra pavimento in asfalto e pavimento in masselli autobloccanti filtranti

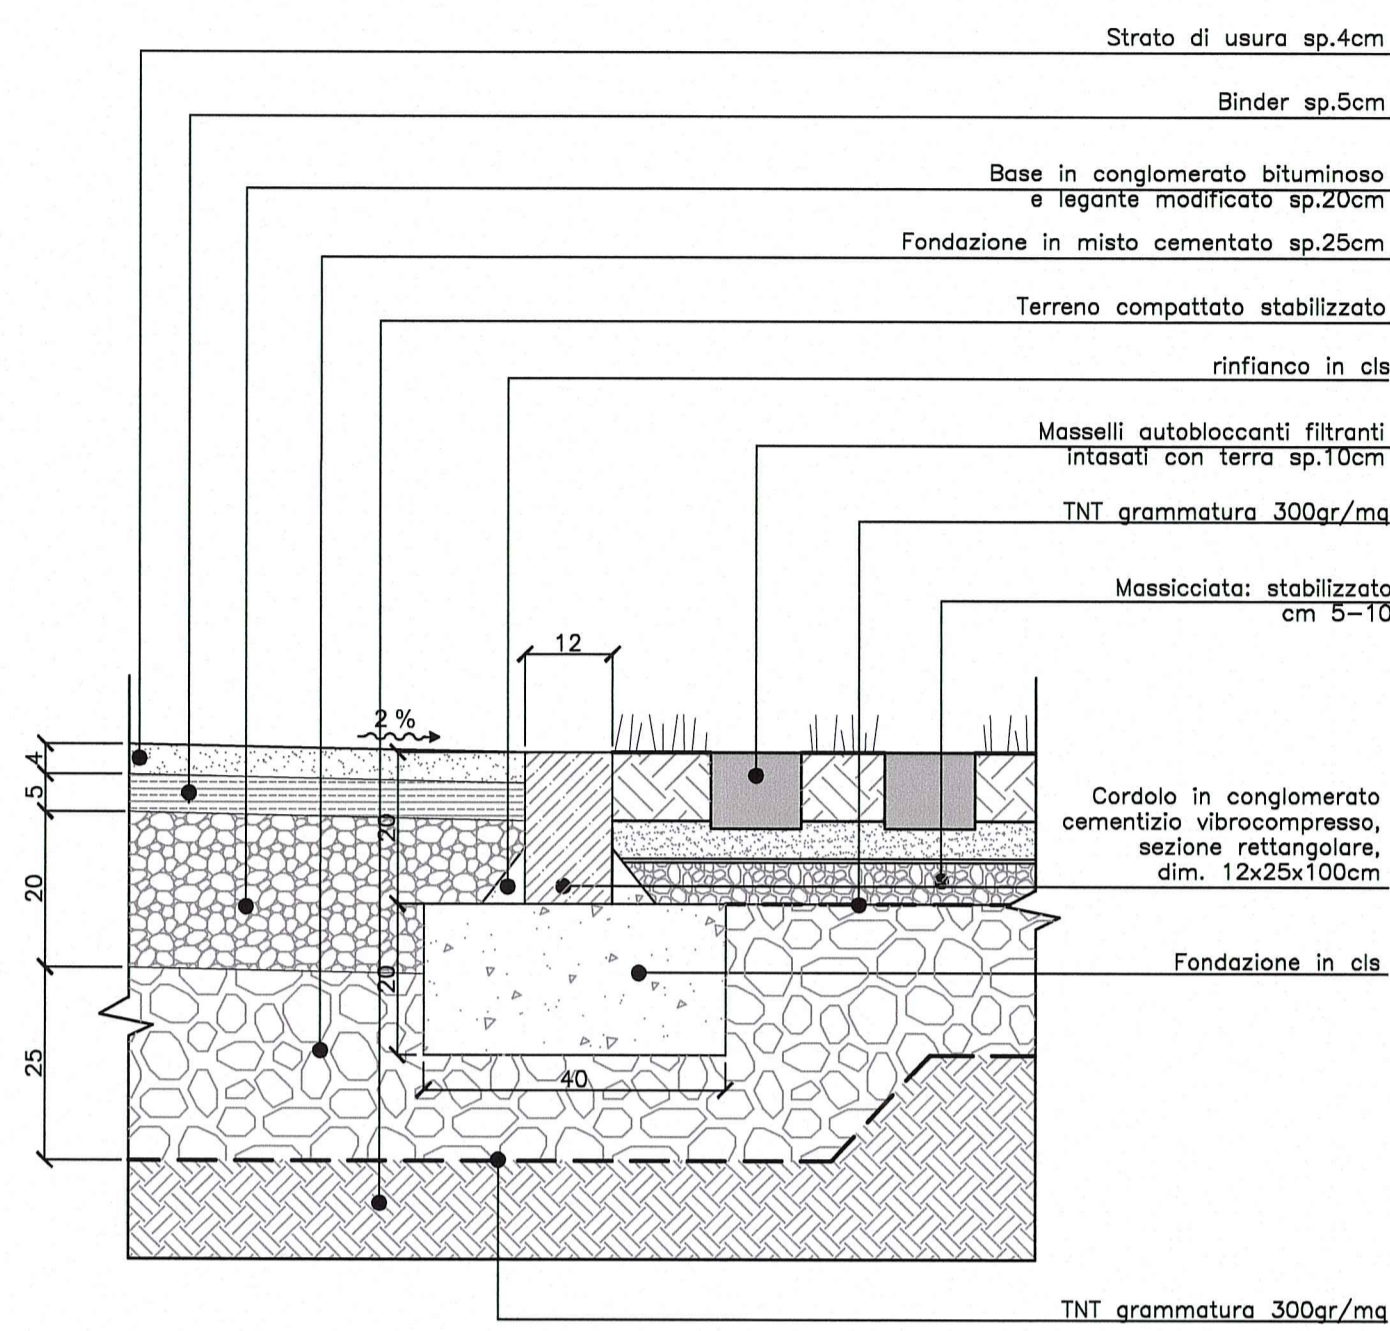



Dettaglio 2
Cordolo tra aiuola e pavimento in masselli autobloccanti filtranti

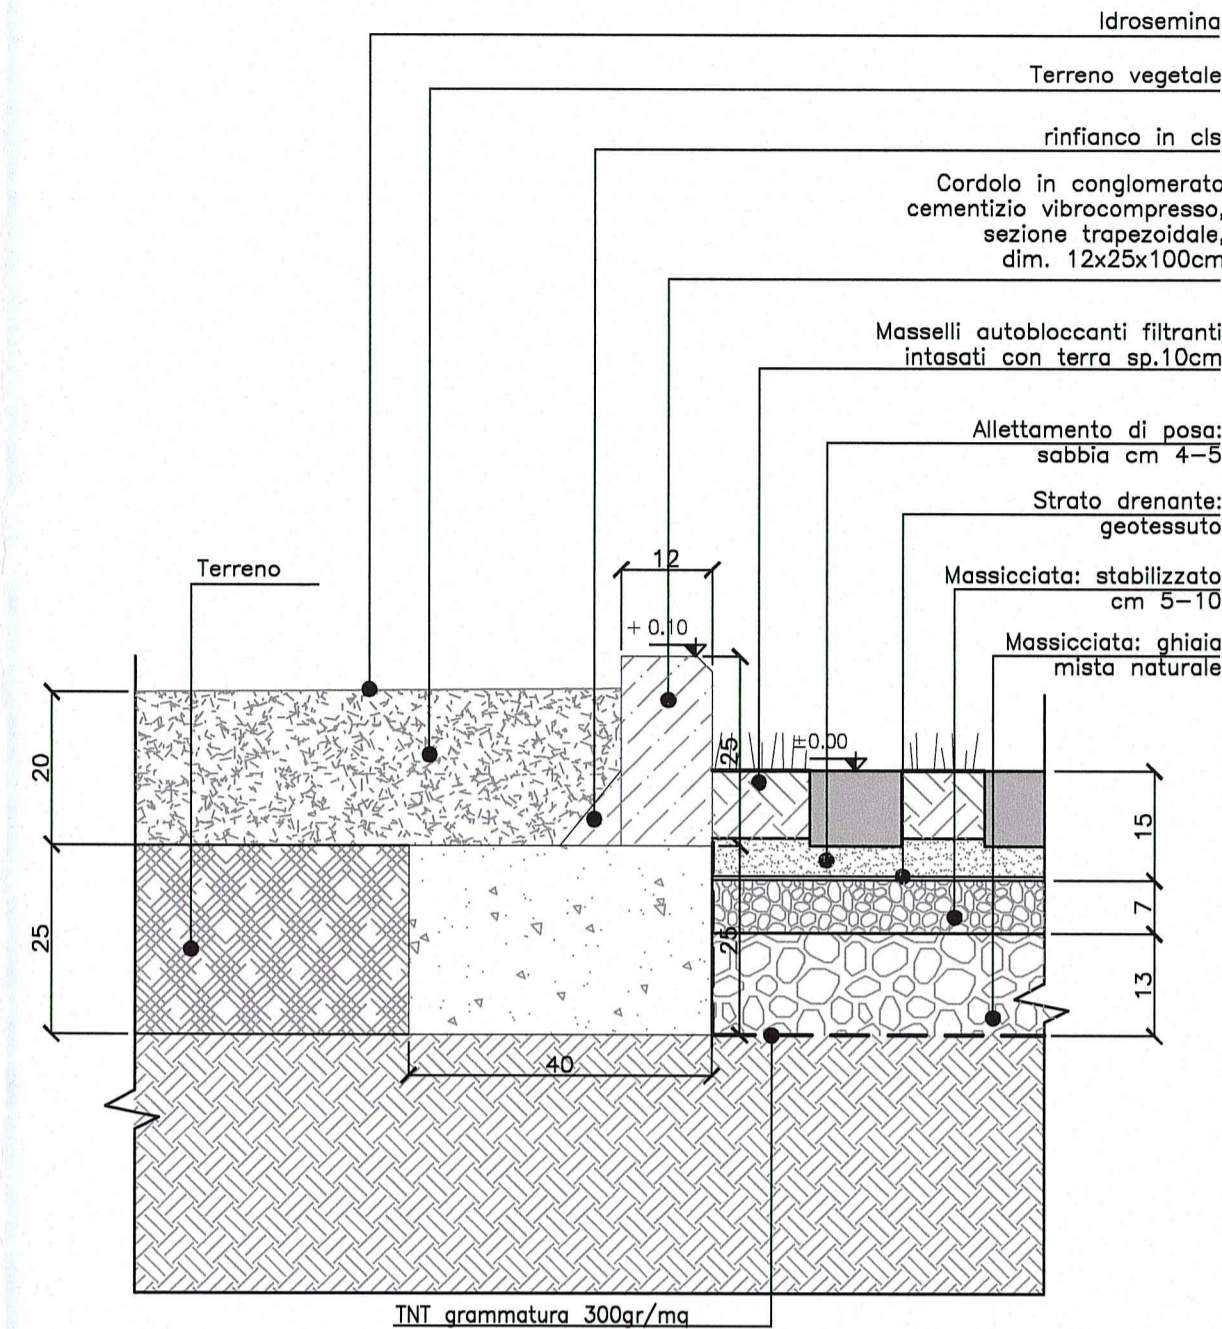


Dettaglio 3
Cordolo tra pavimento in masselli autobloccanti e aiuola

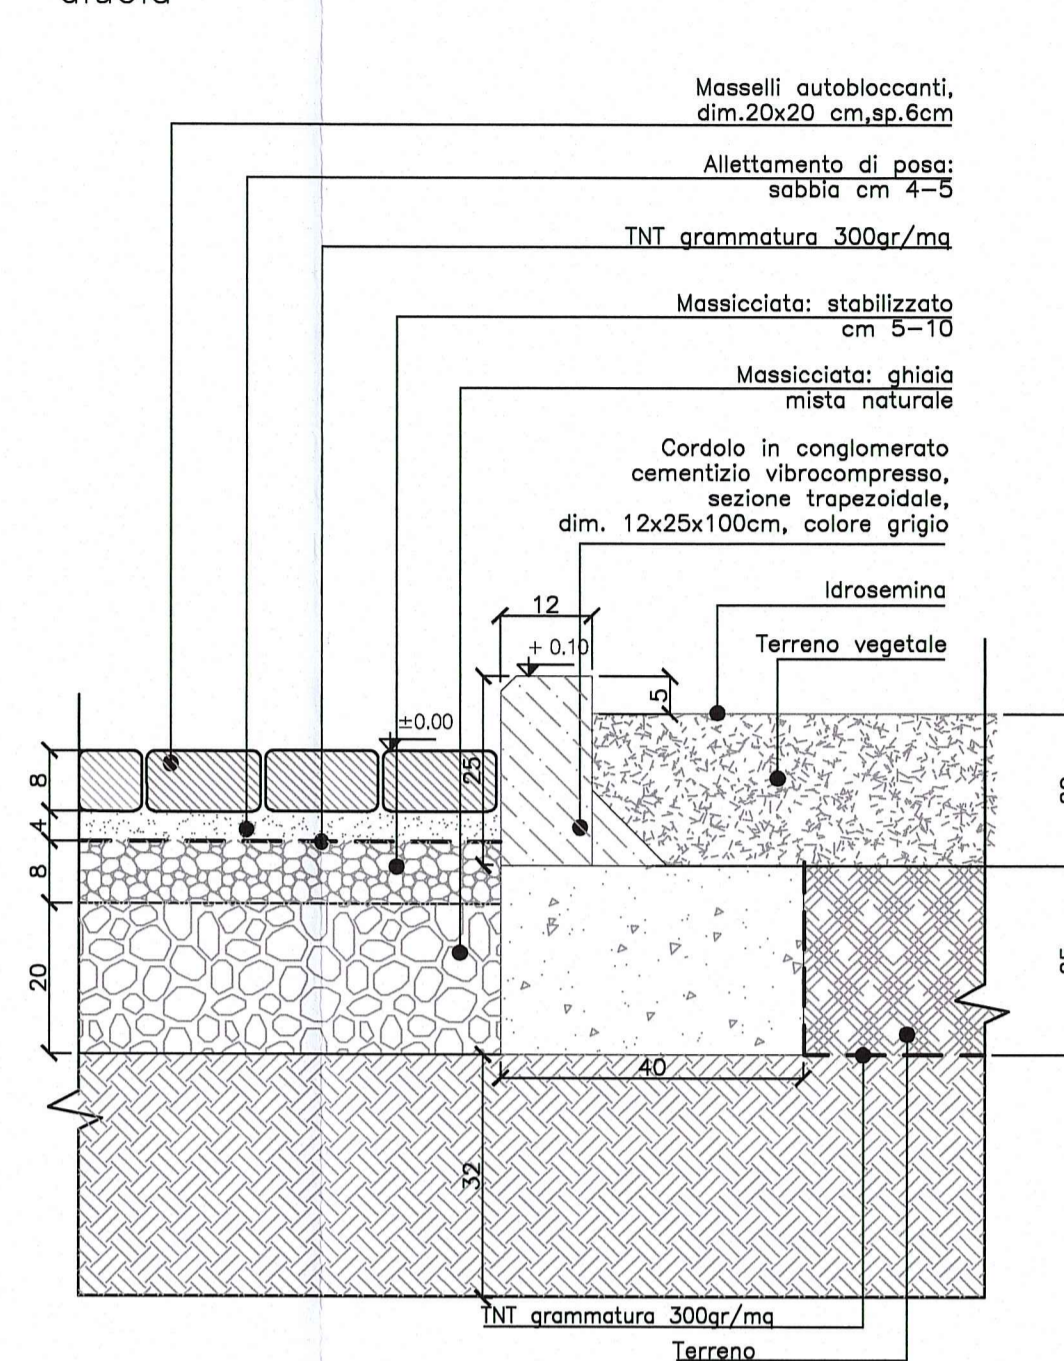


Dettaglio 4
Cordolo tra aiuola e pavimento in asfalto

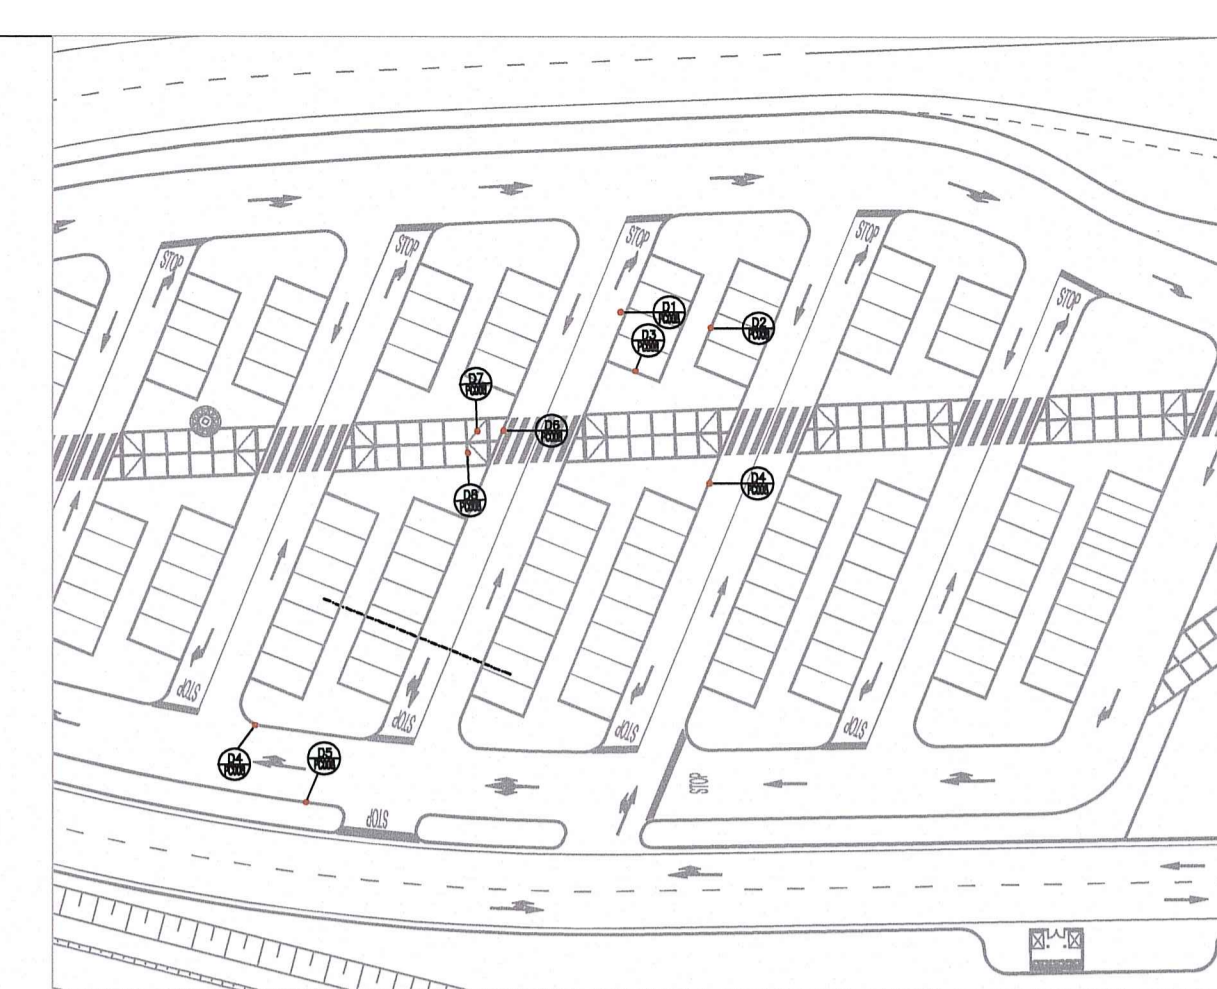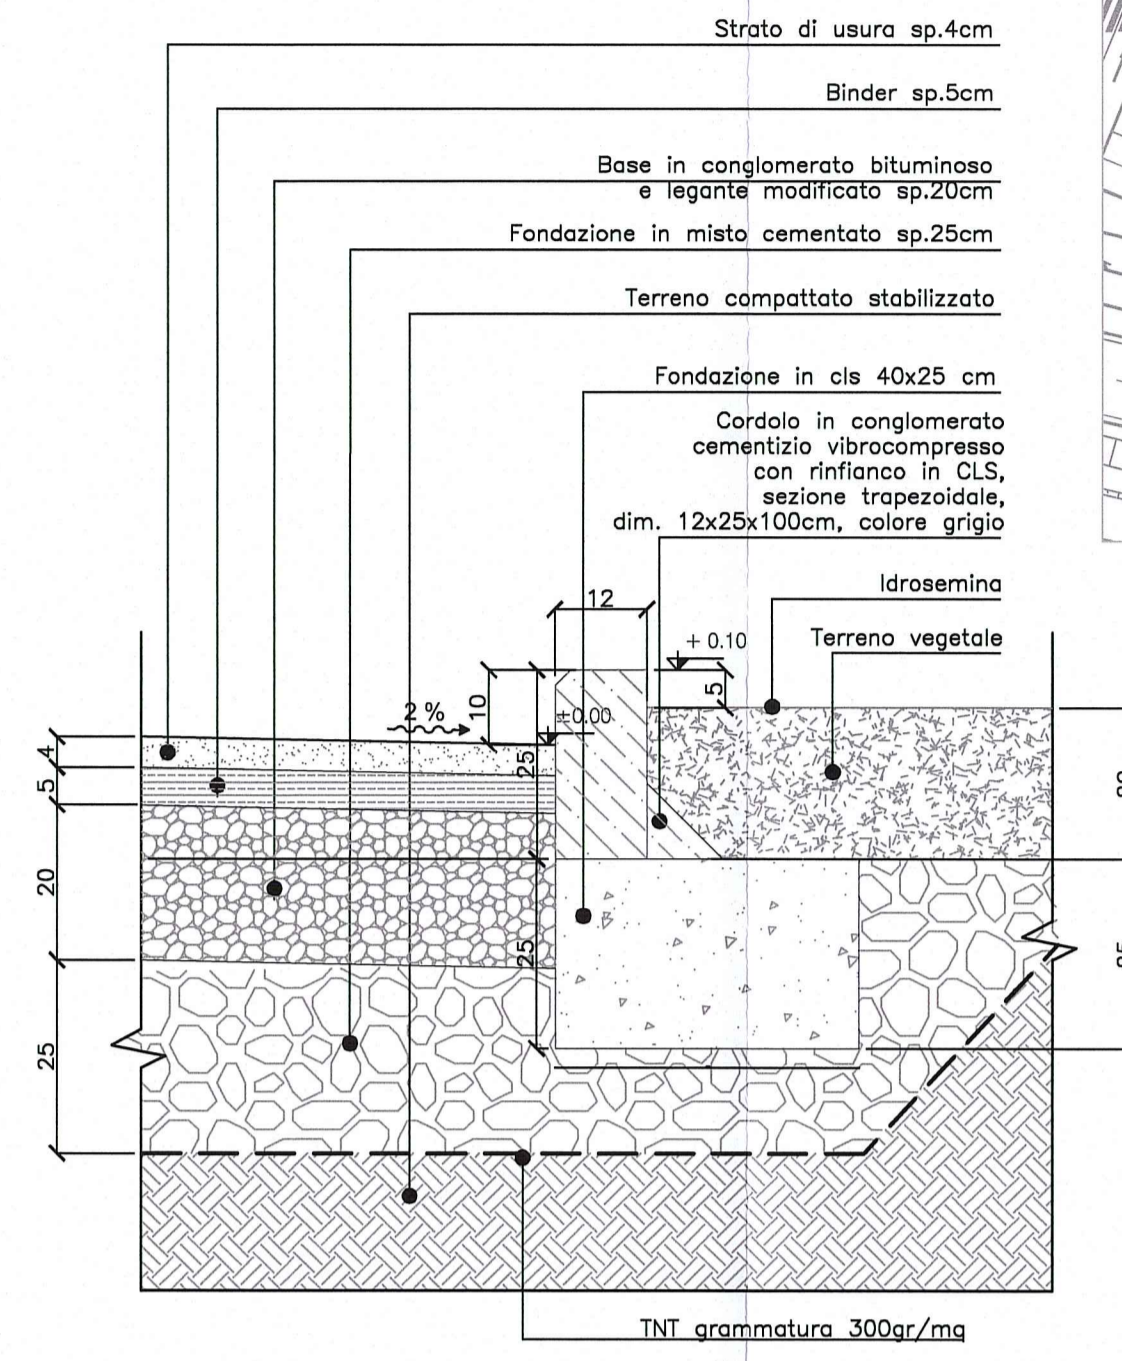


Dettaglio 5
Cordolo tra pavimento in asfalto e marciapiede in masselli autobloccanti

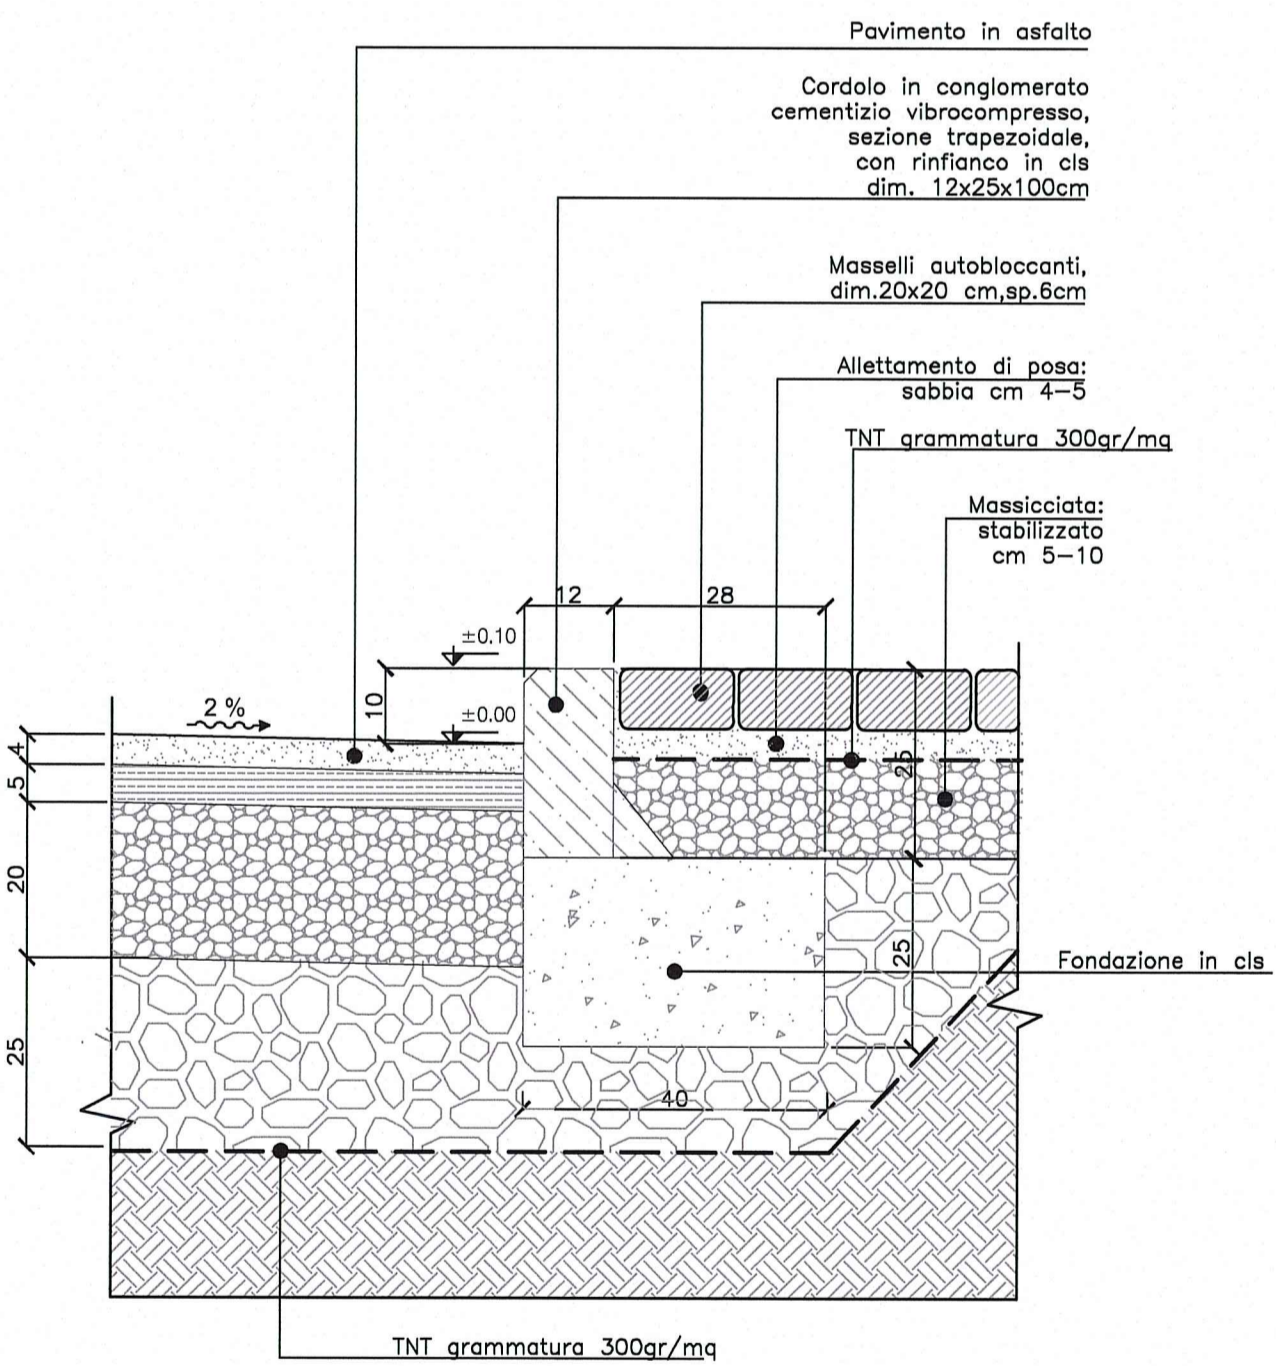


Dettaglio 6
Cordolo tra pavimento in masselli autobloccanti e pavimento in asfalto

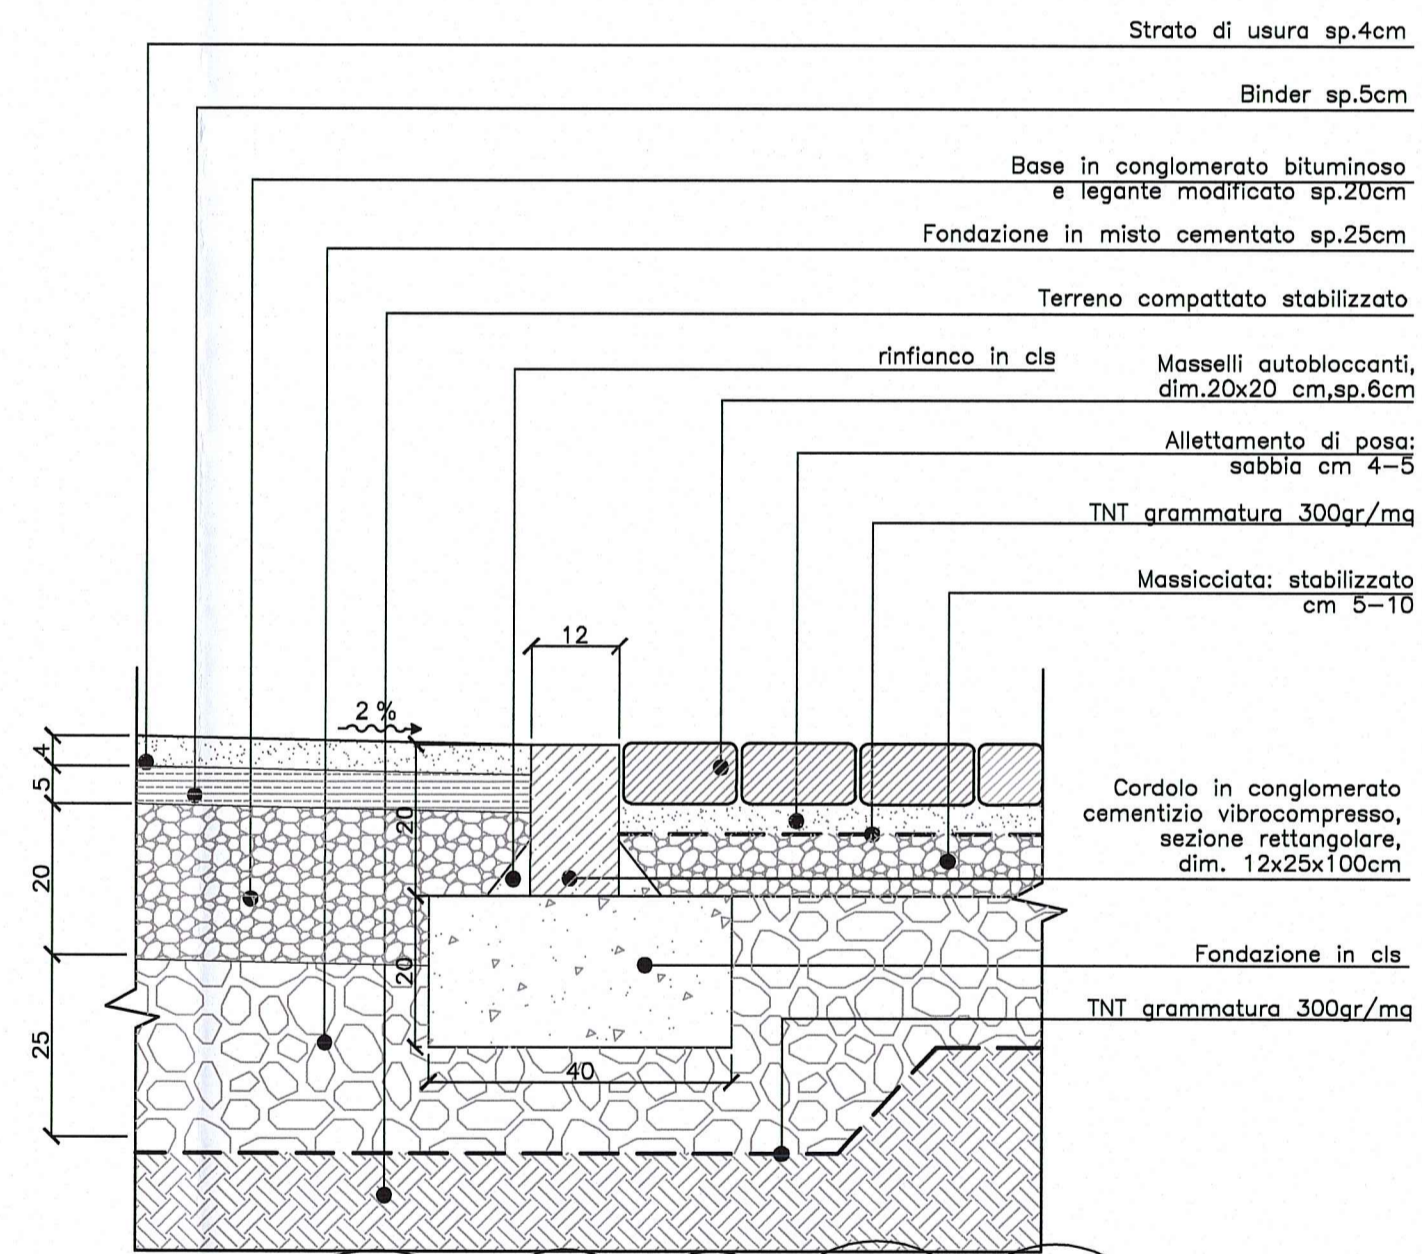

Dettaglio 7
Rampa di raccordo tra percorso pedonale e viabilità del parcheggio

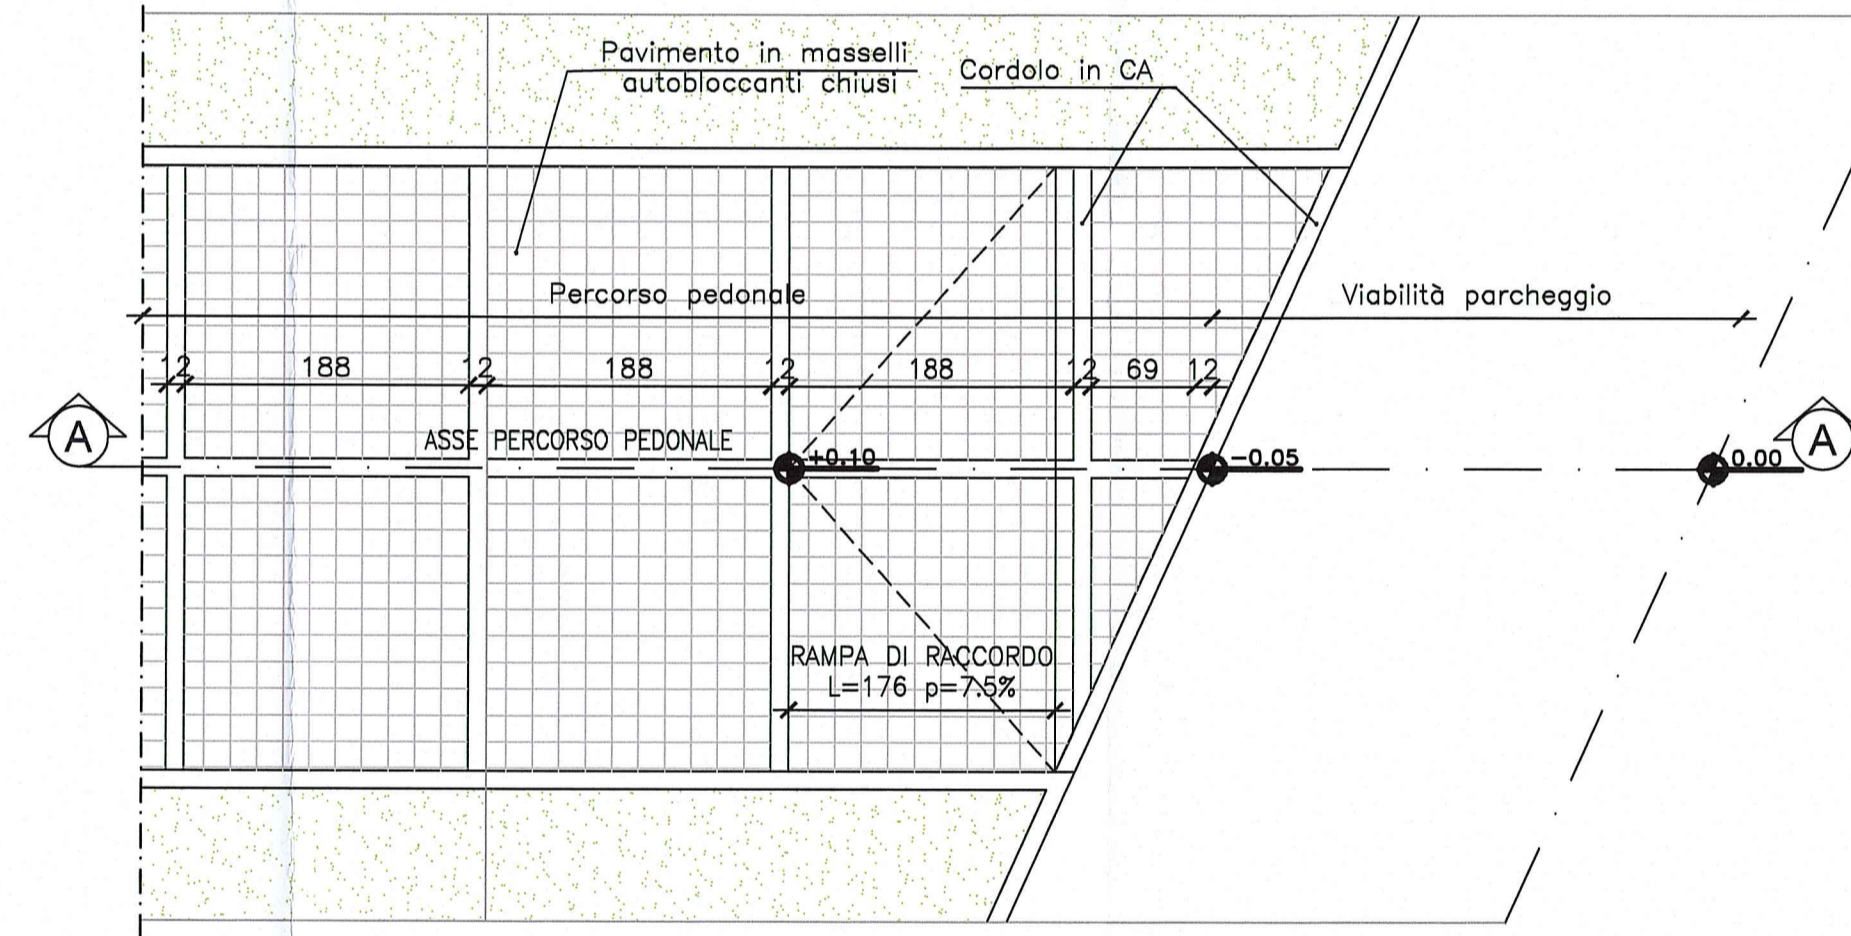


PIANTA SCALA 1:50

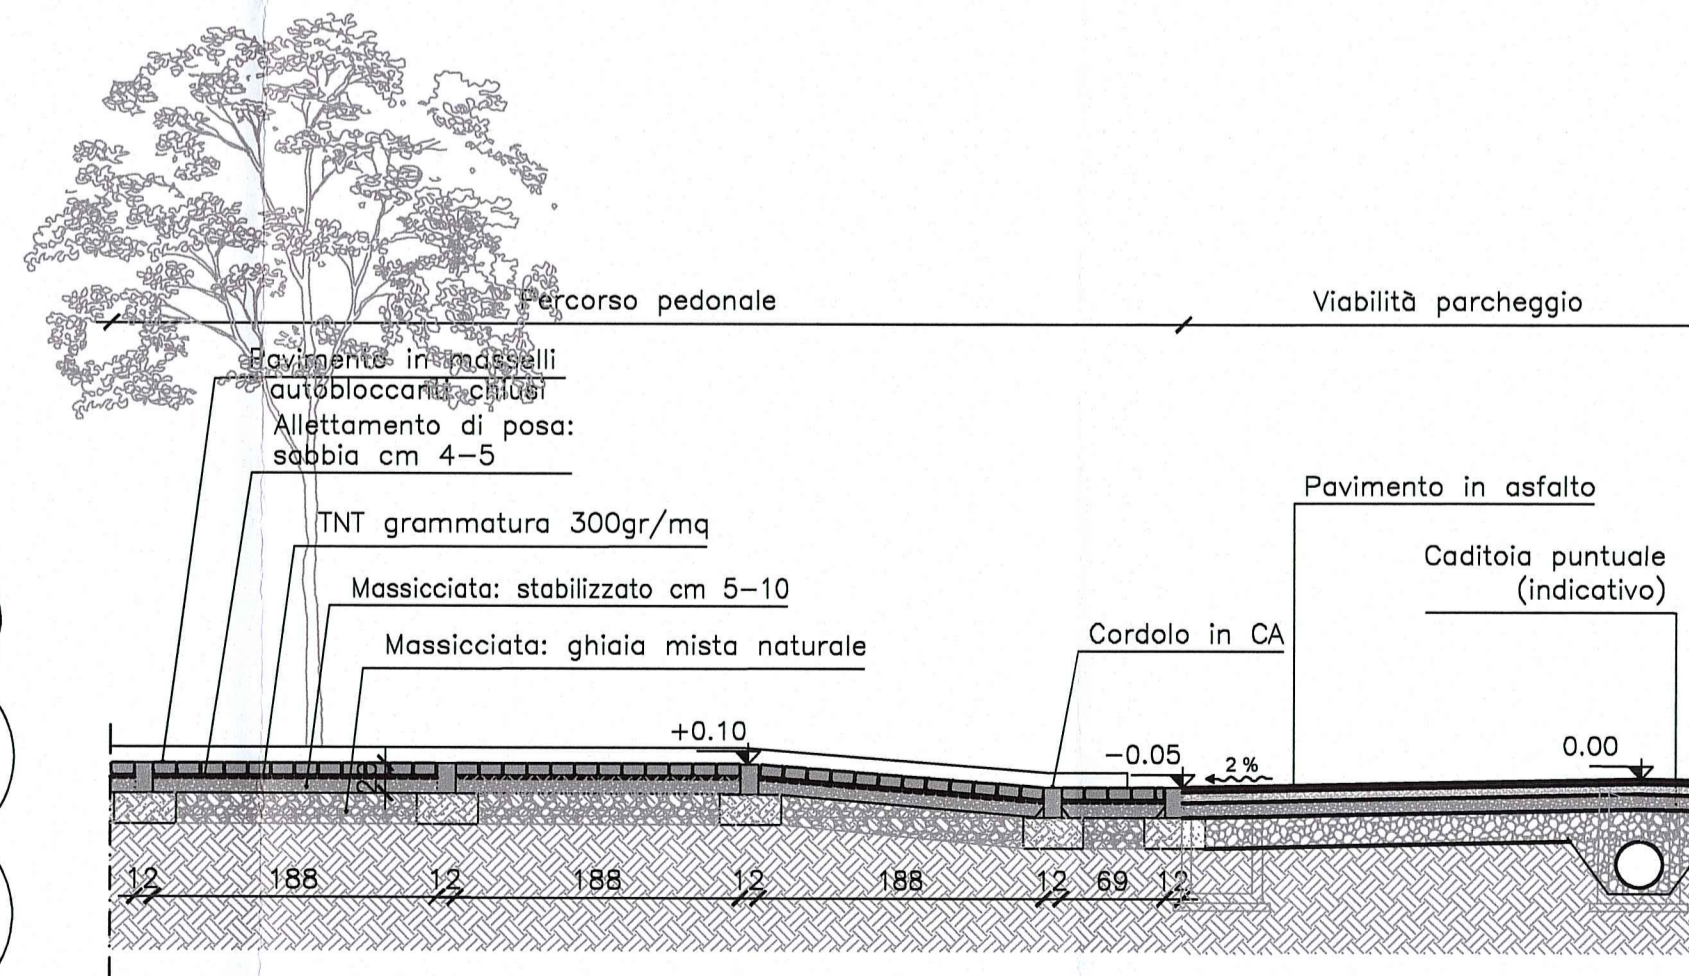

SEZIONE A-A SCALA 1:50

Dettaglio 8
Cordolo tra pavimento in masselli autobloccanti filtranti e pavimento in masselli autobloccanti filtranti

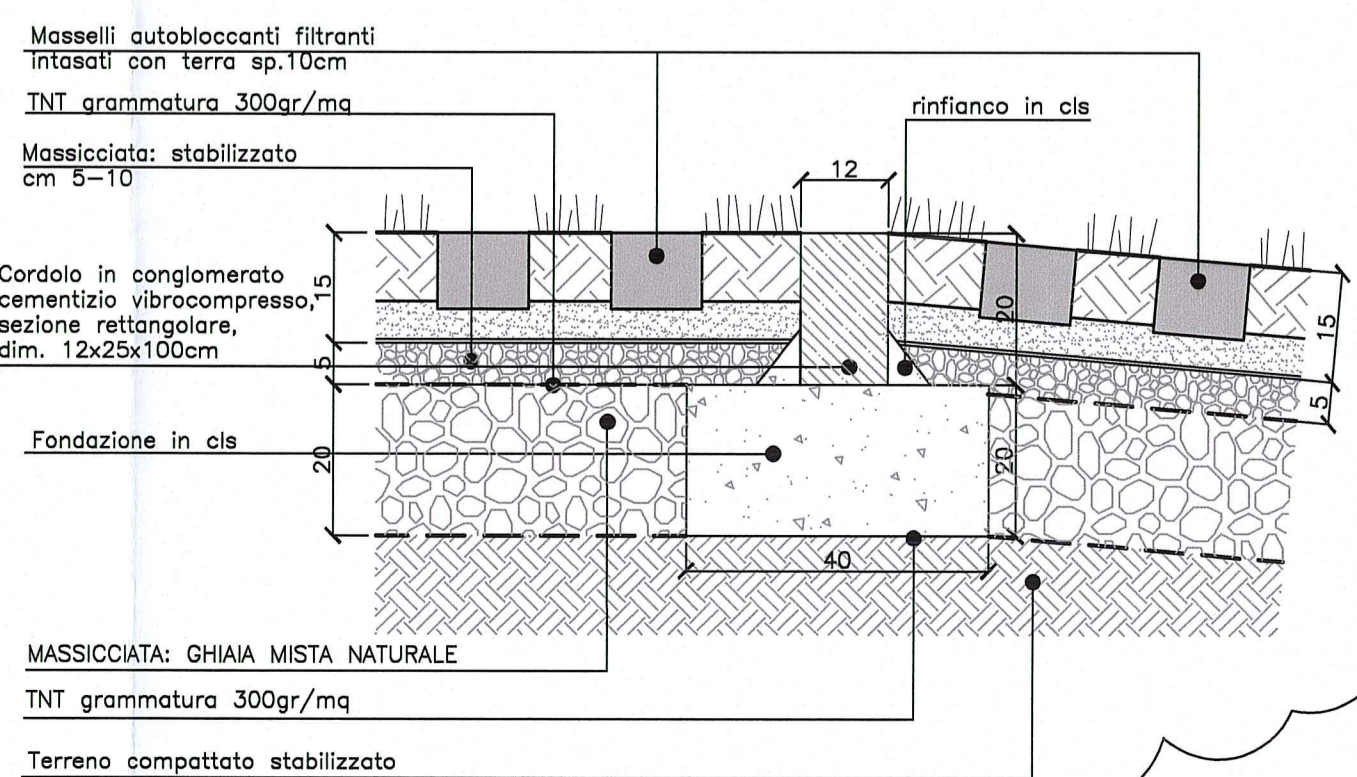

DESCRIZIONE DELLA MODIFICA:
Inserire misure
Inserito dettaglio

Committente:
AUTOCAMIONALE DELLA CISA S.p.A.
Via Camboara 26/A - Frazione Ponte Taro - 43015 NOCETO (PR)

Impresa Esecutrice:
PIZZAROTTI
FONDATA NEL 1910

**AUTOSTRADA DELLA CISA A15
RACCORDO AUTOSTRADALE A15/A22
CORRIDOIO PLURIMODALE TIRRENO-BRENNERO
RACCORDO AUTOSTRADALE FRA L' AUTOSTRADA DELLA CISA-FONTEVIVO (PR)
E L' AUTOSTRADA DEL BRENNERO-NOGAROLE ROCCA (VR), I LOTTO.**
C.U.P. G6180400060008 C.I.G. 307068161E

PROGETTO ESECUTIVO

Il Direttore: *[Signature]* Il Responsabile del Procedimento: *[Signature]* Il Presidente: *[Signature]*

IMPRESA PIZZAROTTI & C. S.p.A.
Il Direttore Tecnico: *[Signature]* Il Responsabile di Progetto: *[Signature]*
Dott. Ing. Luca Bondanelli

Il Geologo: NA

PROGETTAZIONE DI:
PIZZAROTTI
FONDATA NEL 1910

A.T.I.: **idresse** **ROCKSOIL** **VIA**
engineering MANICATE MANICATE S.r.l. MANICATE

Il Progettista:
Ing. Giovanni Piazza
Ordine degli Ingegneri della Provincia di Roma n. A-27256

Coordinatore per la Sicurezza in fase di Progettazione:
Ing. Giovanni Maria Cepparotti
Ordine degli Ingegneri della Provincia di Viterbo n. 392

Consulenza specialistica a cura di:
NA

Progettista Responsabile Integrazione Progettazione Specialistica:
Impresa Pizzarotti & C. S.p.A. **PIZZAROTTI**
INGEGNERI PARMA n. 821
Ing. Pietro Mazzoli
Ordine degli Ingegneri della Provincia di Parma n. 821

Titolo Elaborato: **Svincoli ed autostrazioni o aree di servizio
Autostrazione Treccasali - Terre Verdiane
Aree esterne: parcheggio visitatori
Dettagli**

Data Emisione Progetto: 18/03/2014
Scala: 1:10

Identif. Elaborato:	N.RO IDENTIFICATIVO	CODICE COMMESSA	LOTTO	FASE	ENTE	AUT. OPERA	CAT. OPERA	N.RO OPERA	PARTE OPERA	TIPO DOC.	N.RO PROG. DOC.	REVISIONE	
		RAAA	1	E	V	SA	EA	01	A	PC	008	C	
Rev.	Data	DESCRIZIONE REVISIONE					Redatto	Controllato	Approvato				
C	17/03/2015	REVISIONE A SEGUITO ISTRUTTORIA A15 Novembre 2014					M. ROVAGNA	G. PIAZZA	MAZZOLI				
B	02/10/2014						M. ROVAGNA	G. PIAZZA	MAZZOLI				
A	27/08/2014	RIEMMISSIONE PROGETTO ESECUTIVO					M. ROVAGNA	G. PIAZZA	MAZZOLI				