

NOTE

Identificazione disegno: XX/XXXX numero elaborato

Identificazione disegno: XX/XXXX numero elaborato

PROSPETTI

SEZIONI

ASSE STRUTTURALE

DETTAGLI

PLUVIALI

N.B. Le quote riportate nei disegni fanno riferimento ad una quota ± 0,00 corrispondente alla quota altimetrica assoluta +33,58m s.l.m.
N.B. Per le sistemazioni a verde si fa riferimento allo specifico capitolo progettuale

LEGENDA

Sistemazione superficiale a verde

Pavimento in asfalto


Pavimentazione in masselli autobloccanti 20x20

Struttura in CLS armato

TIPOLOGIA ALBERATURE:

POPPO COMPRESSO (DESTO D'IMPAVATO 5m)

POPPO BIANCO (DESTO D'IMPAVATO 5m)

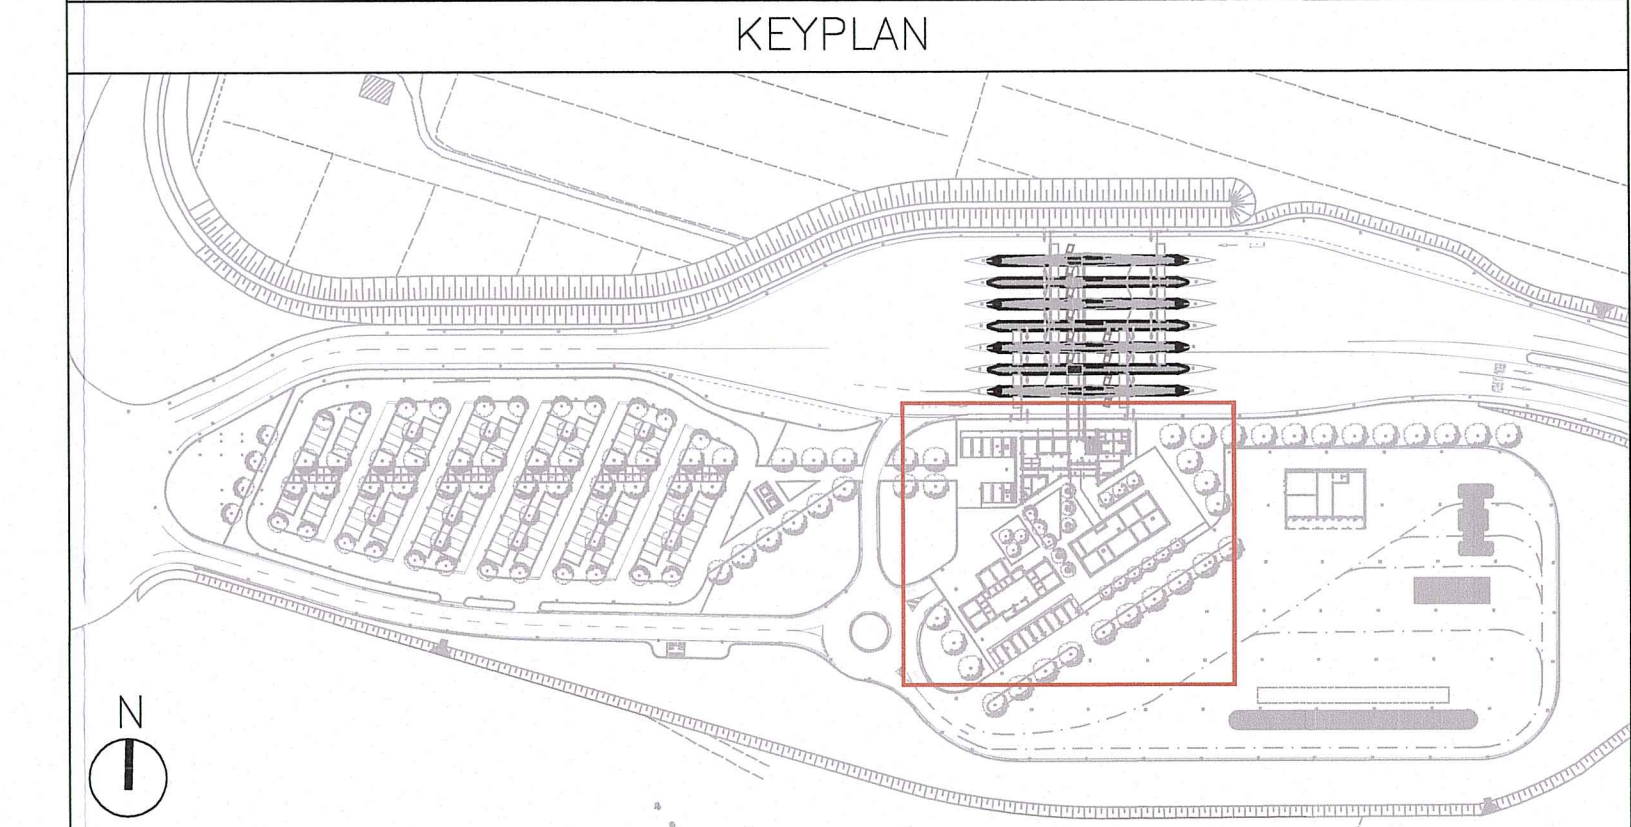

DESCRIZIONE DELLA MODIFICA:

Inserito riferimento a dettaglio mancante, inserite distanze e misure aggiuntive ai dettagli, corretto retino mancante

Comittente:

AUTOCAMIONALE DELLA CISA S.p.A.
Via Camboara 26/A - Frazione Ponte Taro - 43015 NOCETO (PR)




Impresa Esecutrice:

PIZZAROTTI
FONDATA NEL 1910

PROGETTO ESECUTIVO

AUTOSTRADA DELLA CISA A15
RACCORDO AUTOSTRADALE A15/A22
CORRIDOIO PLURIMODALE TIRRENO-BRENNERO
RACCORDO AUTOSTRADELE FRA L'AUTOSTRADA DELLA CISA-FONTEVIVO (PR)
E L'AUTOSTRADA DEL BRENNERO-NOGARELE ROCCA (VR), I. LOTTO.

C.U.P. G6180400060008 C.I.G. 307068161E

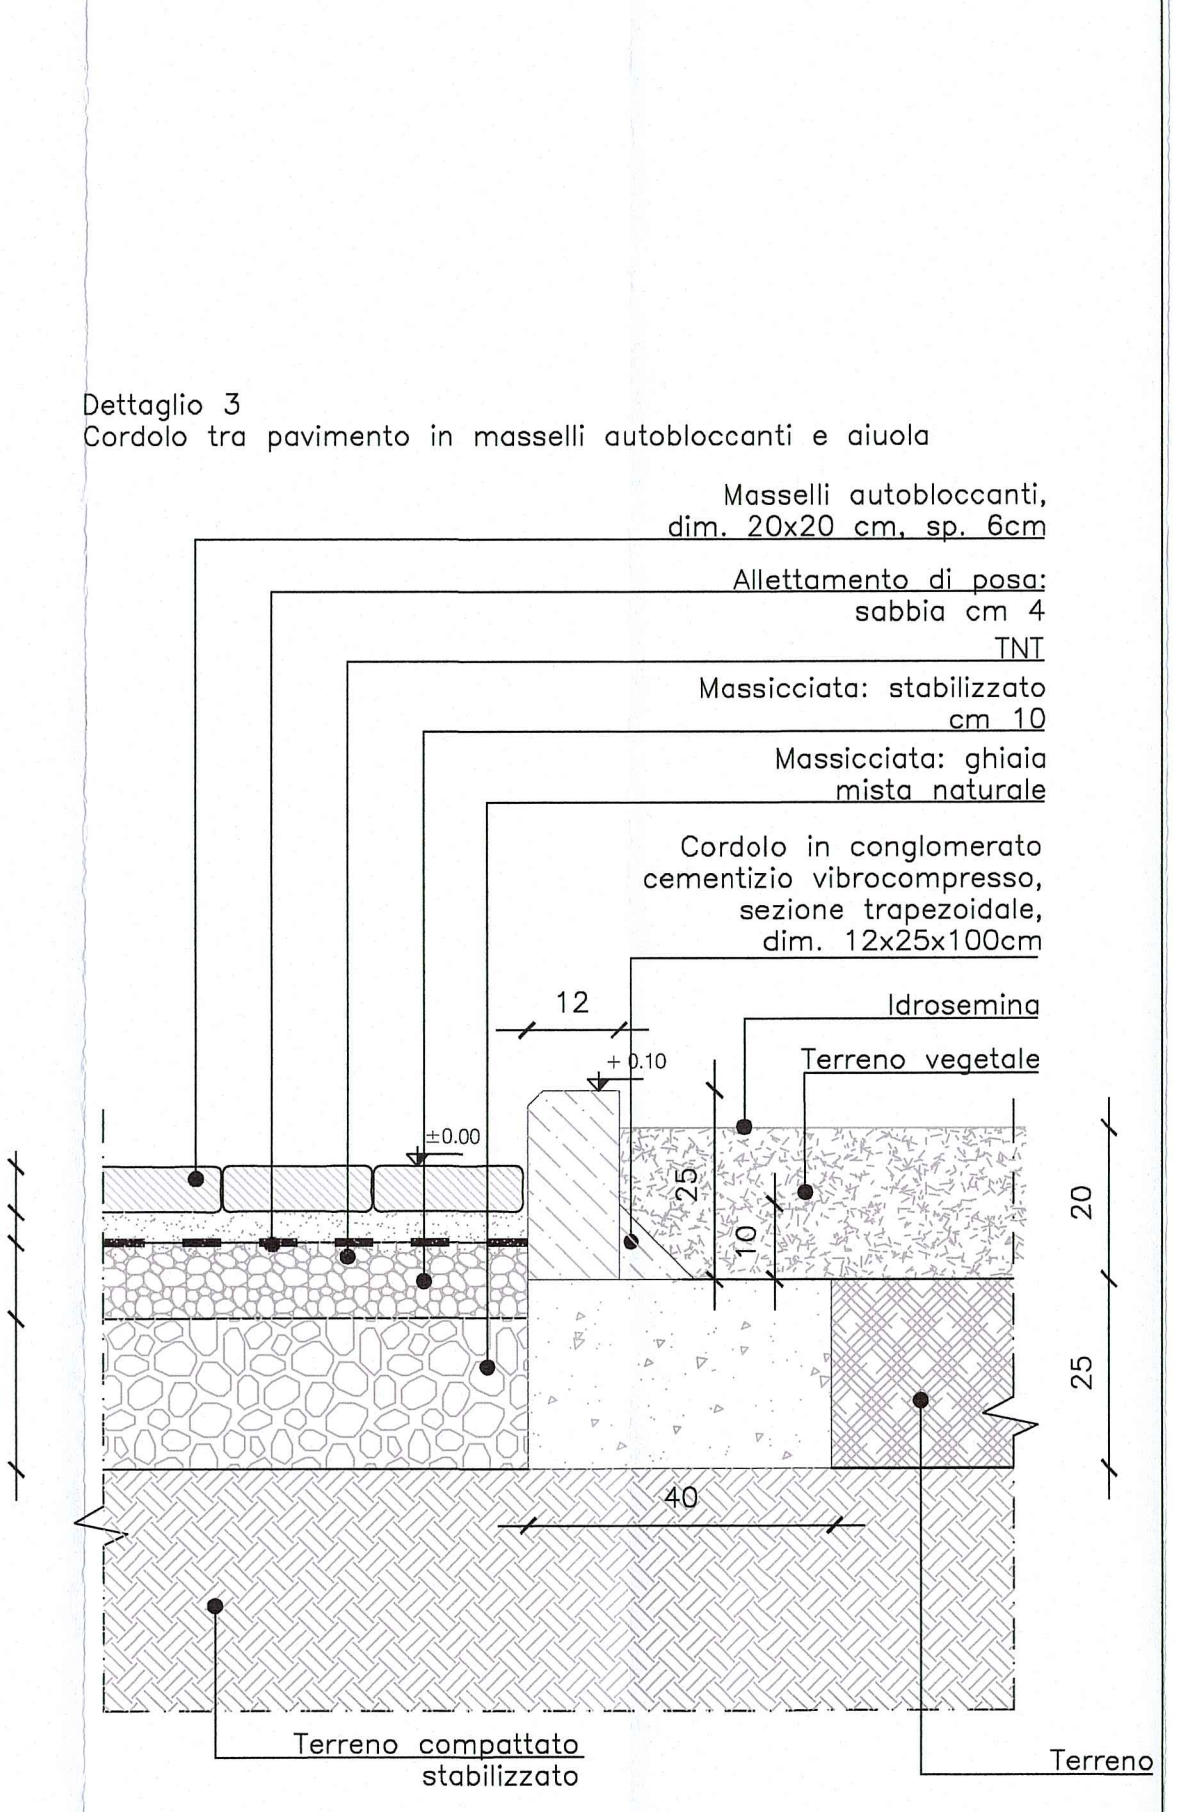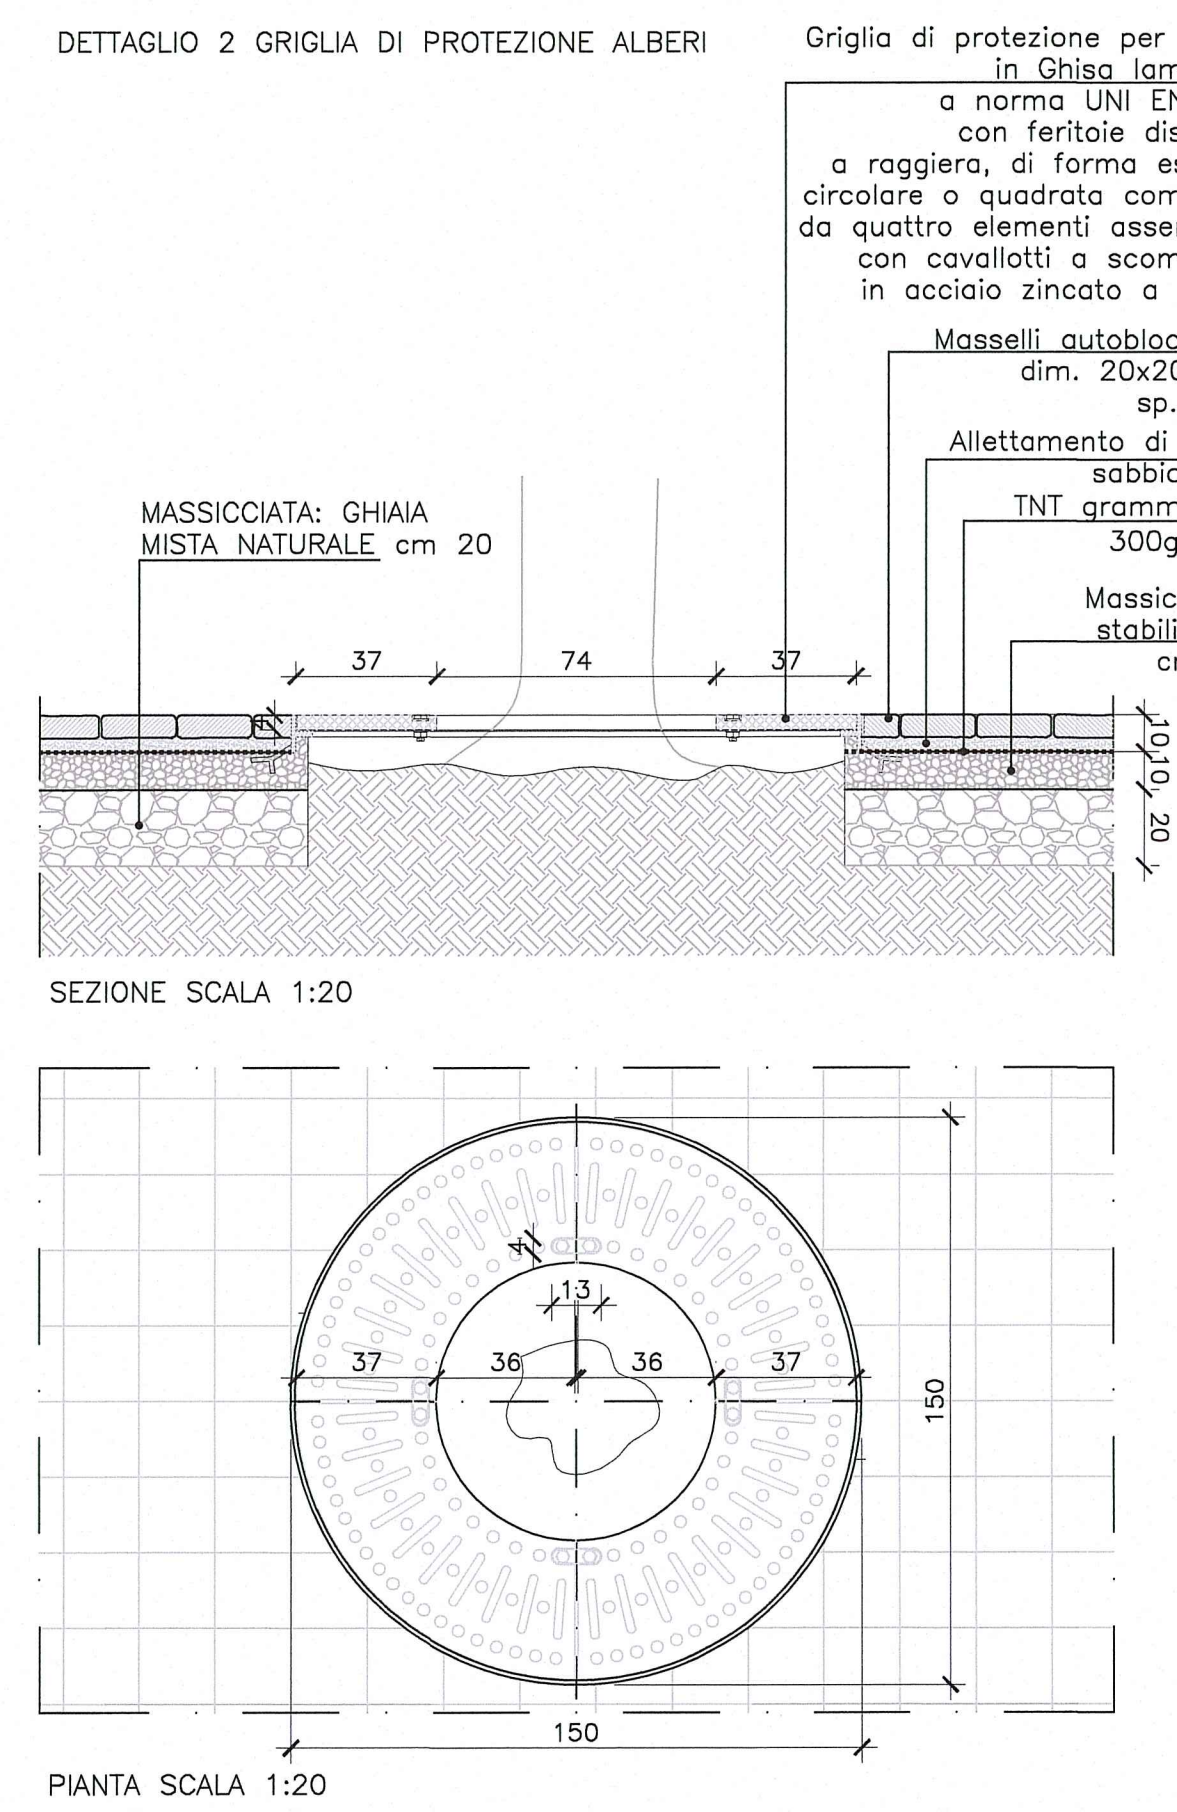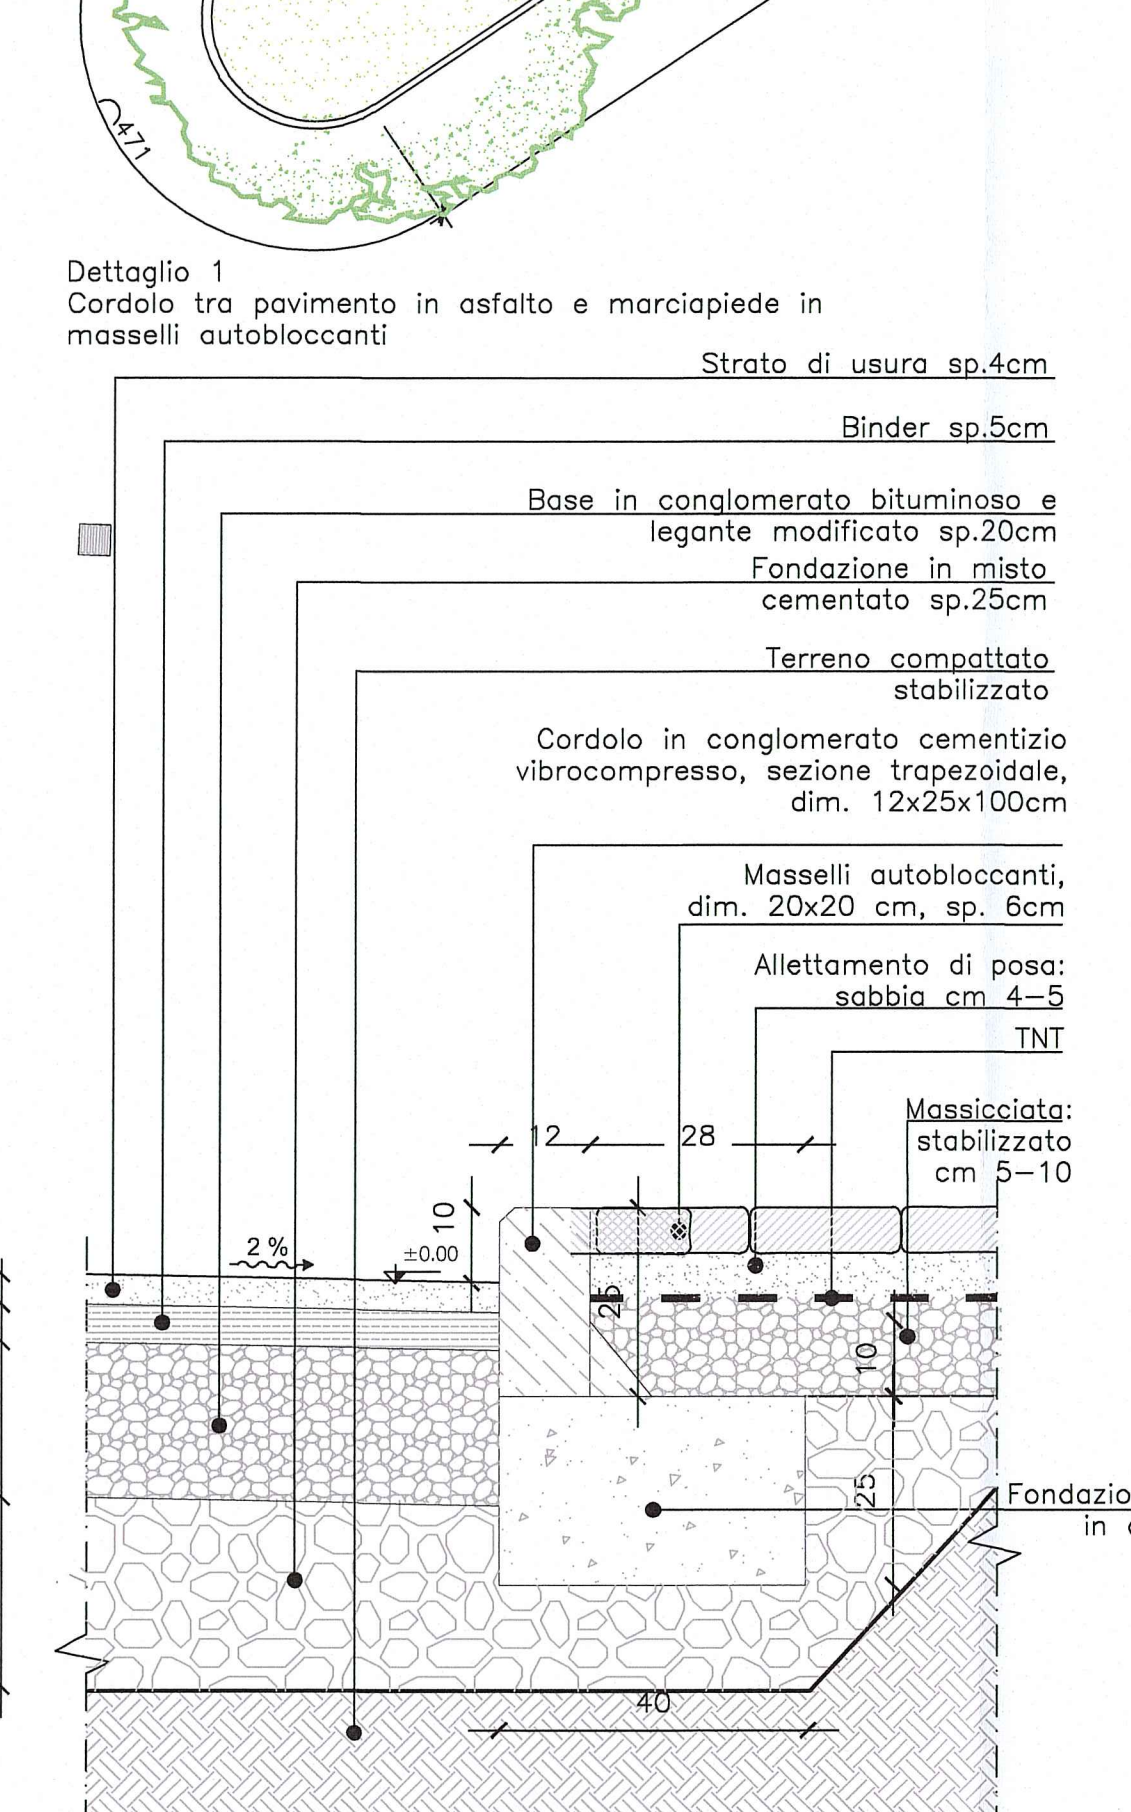

Autocamionale della CISA S.p.A.

Impresa Esecutrice: PIZZAROTTI

Autostadale della CISA S.p.A.
Il Direttore Tecnico: Ing. Luca Bonaventura

Il Responsabile del Procedimento: [Firma]

Il Geologo: NA

Il Progettista: Ing. Giovanni Piazza
Ordine degli Ingegneri della Provincia di Roma n. A.2728

Il Coordinatore per la Sicurezza in fase di Progettazione: Ing. Giovanni Maria Cepparotti
Ordine degli Ingegneri della Provincia di Viterbo n. 392

Consulenza specializzata a cura di: A.T.I. idrosesing PIZZAROTTI, ROCKSOIL, VIA

Progettista Responsabile: Ing. PIETRO MAZZOLI
Impresa Pizzarotti & C. S.p.A. - Via S. Pietro 10 - 01013 Viterbo (VT)
Ing. Pietro Mazzoli - Via S. Pietro 10 - 01013 Viterbo (VT)

Titolo Elaborato: Svincoli ed autostazioni o aree di servizio
Autostazione Treccasali - Terre Verdiane
Aree esterne: piazza pedonale
Planimetria e dettagli

Data Emisione Progetto: 18/03/2014
Scala: 1:50

Ident. Elaborato:	PROGETTO	ESECUTIVO	REVISIONE
Autocamionale della CISA S.p.A.	Autostazione Treccasali - Terre Verdiane	Aree esterne: piazza pedonale	Planimetria e dettagli