DESCRIZIONE DELLA MODIFICA:
Corrette diciture e misure mancanti,
inserita pianta scavi

SEZIONE A–A SCALA 1:50

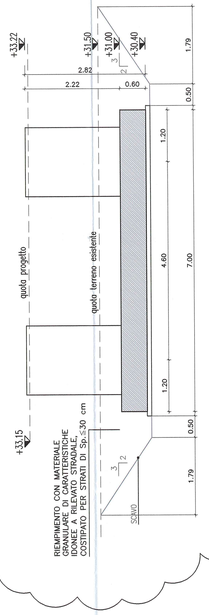

PIANTA FONDAZIONI A Q.+30.40 SCALA 1:50

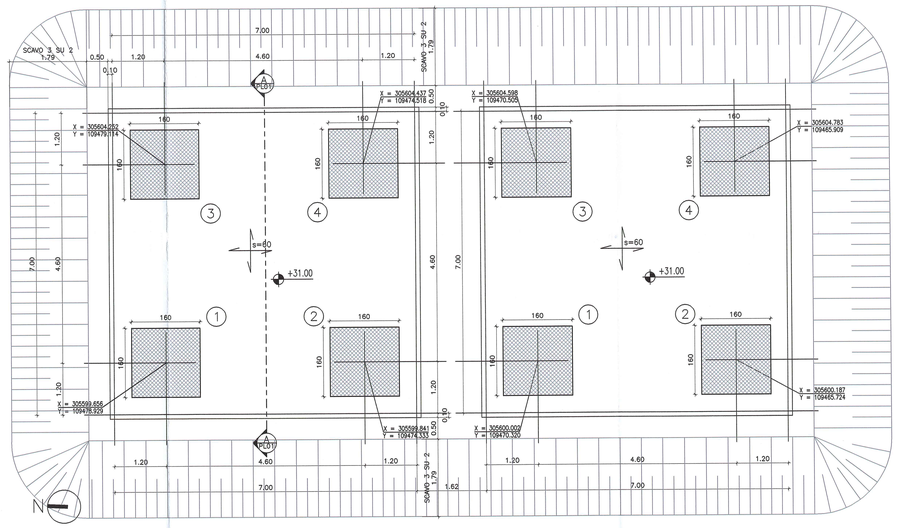

ARMATURA INFERIORE PLATEA DI FONDAZIONE SCALA 1:50

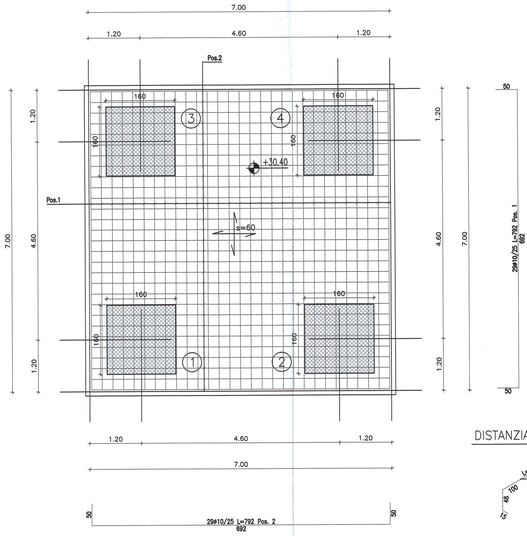

ARMATURA SUPERIORE PLATEA DI FONDAZIONE SCALA 1:50

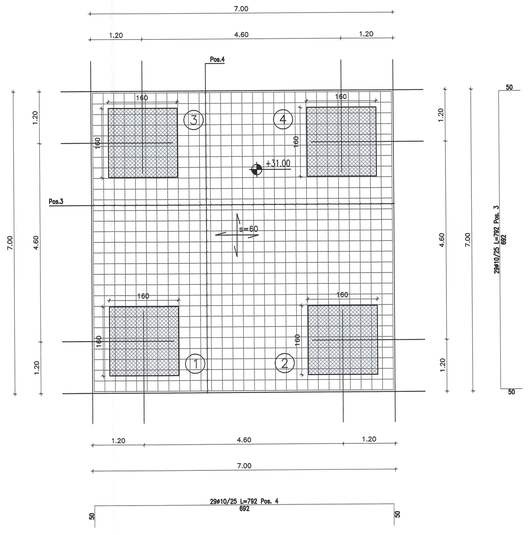

DISTANZIATORI ARMATURE

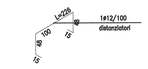

Pilastrate 1–2–3–4 SCALA 1:50

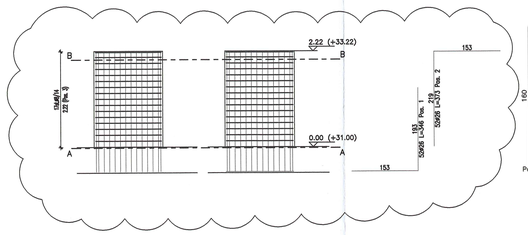

Sez A–A SCALA 1:50

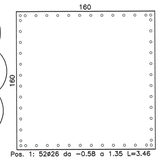

Pos. 1: 52#26 da −0.58 a 1.35 L=3.46

Sez B–B SCALA 1:50

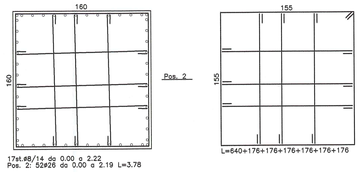

17st.#8/14 da 0.00 a 2.22
Pos. 2: 52#26 da 0.00 a 2.19 L=3.78

L=640+176+176+176+176+176

DOCUMENTI DI RIFERIMENTO

DESCRIZIONE	CODIFICA
CARATTERISTICHE DEI MATERIALI E SPECIFICHE TECNICHE	RAAA1EVSAEA01SSP001.dwg

Committente:

AUTOCAMIONALE DELLA CISA S.P.A.
Via Camboara 26/A - Frazione Ponte Taro - 43015 NOCETO (PR)

Impresa Esecutrice:

PIZZAROTTI
FONDATA NEL 1910

AUTOSTRADA DELLA CISA A15
RACCORDO AUTOSTRADALE A15/A22
CORRIDOIO PLURIMODALE TIRRENO-BRENNERO
RACCORDO AUTOSTRADALE FRA L' AUTOSTRADA DELLA CISA-FONTEVIVO (PR)
E L' AUTOSTRADA DEL BRENNERO-NOGAROLE ROCCA (VR). I LOTTO.

C.U.P. G61B04000060008 C.I.G. 307068161E

PROGETTO ESECUTIVO

AUTOCAMIONALE DELLA CISA S.p.A.
Il Direttore TIBRE
Il Responsabile del Procedimento:
Il Presidente:

IMPRESA PIZZAROTTI & C. S.p.A.
Il Direttore Tecnico: Responsabile di Progetto
Ing. Luca Bondanelli

Il Geologo:
NA

PROGETTAZIONE DI:
PIZZAROTTI FONDATA NEL 1910
A.T.I.: idroesse engineering; ROCKSOIL S.p.A.; ViA

Il Progettista: Ing. Giovanni Piazza
Ordine degli Ingegneri della Provincia di Roma n. A-27296

Coordinatore per la sicurezza in fase di Progettazione:
Ing. Giovanni Maria Cepparotti
Ordine degli Ingegneri della Provincia di Viterbo n. 392

Consulenza specialistica a cura di:
NA

Progettista Responsabile Integrazione Prestazioni Specialistiche:
Impresa Pizzarotti & C. S.p.A.
Ing. Pietro Mazzoli
Ordine degli Ingegneri della Provincia di Bernalli n. 625

Titolo Elaborato:
Svincoli ed autostazioni o aree di servizio
Autostazione Trecasali - Terre Verdiane
Aree esterne: Silos
Opere di fondazione - Carpenteria e armatura

Data Emissione Progetto: 18/03/2014
Scala: 1:50

Identif. Elaborato:

N.ro identificativo	Codice Commessa	Lotto	Fase	Ente	Ambito	Cat. Opera	N.ro Opera	Parte Opera	Tipo Doc.	N.ro Progr. Doc.	Revisione
	RAAA	1	E	V	SA	EA	01	S	CA	033	B

Rev.	Data	Descrizione Revisione	Redatto	Controllato	Approvato
B	08/04/2015	REVISIONE A SEGUITO ISTRUTTORIA A15 Novembre 2014	M.ROVAGNA	G.PIAZZA	MAZZOLI
A	27/06/2014	EMISSIONE PROGETTO ESECUTIVO	M. ROVAGNA	G. PIAZZA	MAZZOLI

IL PRESENTE DISEGNO NON PUÒ ESSERE COPIATO, RIPRODOTTO O COMUNICATO A TERZI, SENZA IL CONSENSO SCRITTO DELLA PROPRIETÀ. OGNI VIOLAZIONE SARÀ PERSEGUITA A TERMINI DI LEGGE.
THIS DRAWING MAY NOT BE COPIED, REPRODUCED OR PUBLISHED, EITHER IN PART OR IN ITS ENTIRETY, WITHOUT THE WRITTEN PERMISSION OF AUTOCAMIONALE DELLA CISA S.p.A.. UNAUTHORIZED USE WILL BE PROSECUTED BY LAW.