


+99.99 QUOTA ESTRADOSSO FINITO  
 +99.99 QUOTA SEZIONE PAVIMENTO FINITO  
 (A) ASSE STRUTTURALE  
 (n) DETAGLI  
 (XX) FINESTRE E PORTE FINESTRE  
 (XX) PORTE  
 (M10) MURATURE  
 IDENTIFICAZIONE DISEGNO: XXX numero elaborato  
 IDENTIFICAZIONE DISEGNO: XXX numero elaborato  
 PROSPETTI  
 SEZIONI  
 ABACO FINITURE  
 Numero locale: 1  
 Destinazione d'uso: SPOGLIATOIO  
 Area locale: 0,00 mq  
 Altezza soffitto o controsoffitto: Hs/c 0,00  
 Pavimento: Contrasoffitto/Soffitto  
 Zoccolino: R  
 Rivestimenti: Z

PLUVIALI  
 N.B. Le quote riportate nei disegni fanno riferimento ad una quota ± 0,00 corrispondente alla quota altimetrica assoluta +33,58m s.l.m.  
 N.B. Per le aree esterne si vedano le tavole RAA1EVSAAE01APL013 e successive  
 N.B. Tipologia muri e infissi si veda le tavole con tipologia documento MC  
 N.B. per maggiori informazioni sullo smaltimento acque si vedano le tavole degli impianti.

LEGENDA

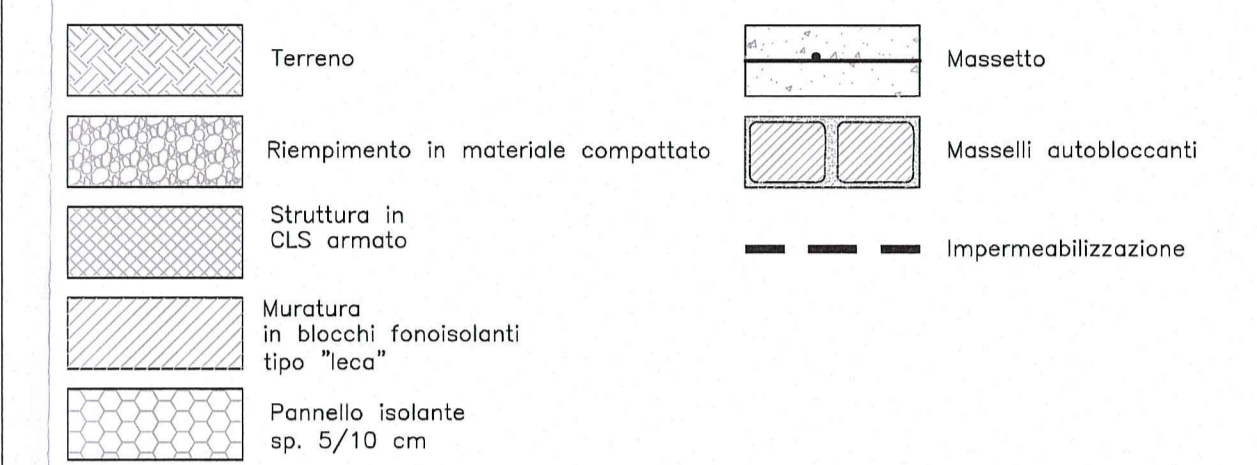

N.B. Le misure interne dei locali si intendono al netto del rivestimento in gres.

Committente:  
  
**AUTOCAMIONALE DELLA CISA S.p.A.**  
 Via Camboara 26/A - Frazione Ponte Taro - 43015 NOCETO (PR)

Impresa Esecutrice:  
  
**PIZZAROTTI**  
 FONDATA NEL 1910  
 AUTOSTRADA DELLA CISA A15  
 RACCORDO AUTOSTRADALE A15/A22  
 CORRIDOIO PLURIMODALE TIRRENO-BRENNERO  
 RACCORDO AUTOSTRADALE FRA L' AUTOSTRADA DELLA CISA-FONTEVIVO (PR)  
 E L' AUTOSTRADA DEL BRENNERO-NOGAROLE ROCCA (VR), I LOTTO.  
 C.U.P. G61B04000060008 C.I.G. 307068161E

**PROGETTO ESECUTIVO**  
 AUTOCAMIONALE DELLA CISA S.p.A.  
 Il Direttore: [Signature] Il Responsabile del Procedimento: [Signature] Il Presidente: [Signature]

IMPRESA PIZZAROTTI & C. S.p.A.  
 Il Direttore Tecnico: **IMPRESA PIZZAROTTI & C. S.p.A.**  
 Il Responsabile di Progetto: **Dot. Ing. Luca Bondanelli**

PROGETTAZIONE DI:  
  
**PIZZAROTTI**  
 FONDATA NEL 1910

A.T.I.: **idrosse engineering** **ROCKSOIL S.p.A.** **VIA**  
 INGEGNERI DELLA PROVINCIA DI VITERBO n. 392

Consulenza specialistica a cura di:  
 NA

Il Geologo: NA  
 Il Progettista:  
**Ing. Giovanni Piazza**  
 Ordine degli Ingegneri della Provincia di Roma n. A-27286

Coordinatore per la Sicurezza in fase di Progettazione:  
**Ing. Giovanni Maria Cepparotti**  
 Ordine degli Ingegneri della Provincia di Viterbo n. 392

Progettista Responsabile Integrazione:  
**Ing. Pietro Mazzoli**  
 Impresa Pizzarotti & C. S.p.A.  
 INGEGNERI DELLA PROVINCIA DI PALMA n. 821

Titolo Elaborato: **Svincoli ed autostazioni o aree di servizio Autostazione Treccasali - Terre Verdiane Edificio A1: "area operativa esattori": Locali igienico sanitari 1/2- Pianta e sezioni**  
 Data Emissione Progetto: 18/03/2014  
 Scala: 1:20

Identif. Elaborato:		REVISIONE										
NUM. IDENTIFICATIVO	CODICE COMMESSA	LOTTO	FASE	ENTE	AMBITO	CAT. OPERA	NUM. OPERA	PART. OPERA	TIPO DOC.	NUM. PROGR.	DOC.	REVISIONE
	RAAA	1	E	V	SA	EA	01	A	PP	001	A	
A	13/08/2014	RIEMMISSIONE PROGETTO ESECUTIVO						M. ROVAGNA	G. PIAZZA	MAZZOLI		
Rev.	Data	DESCRIZIONE REVISIONE						Redatto	Controllato	Approvato		