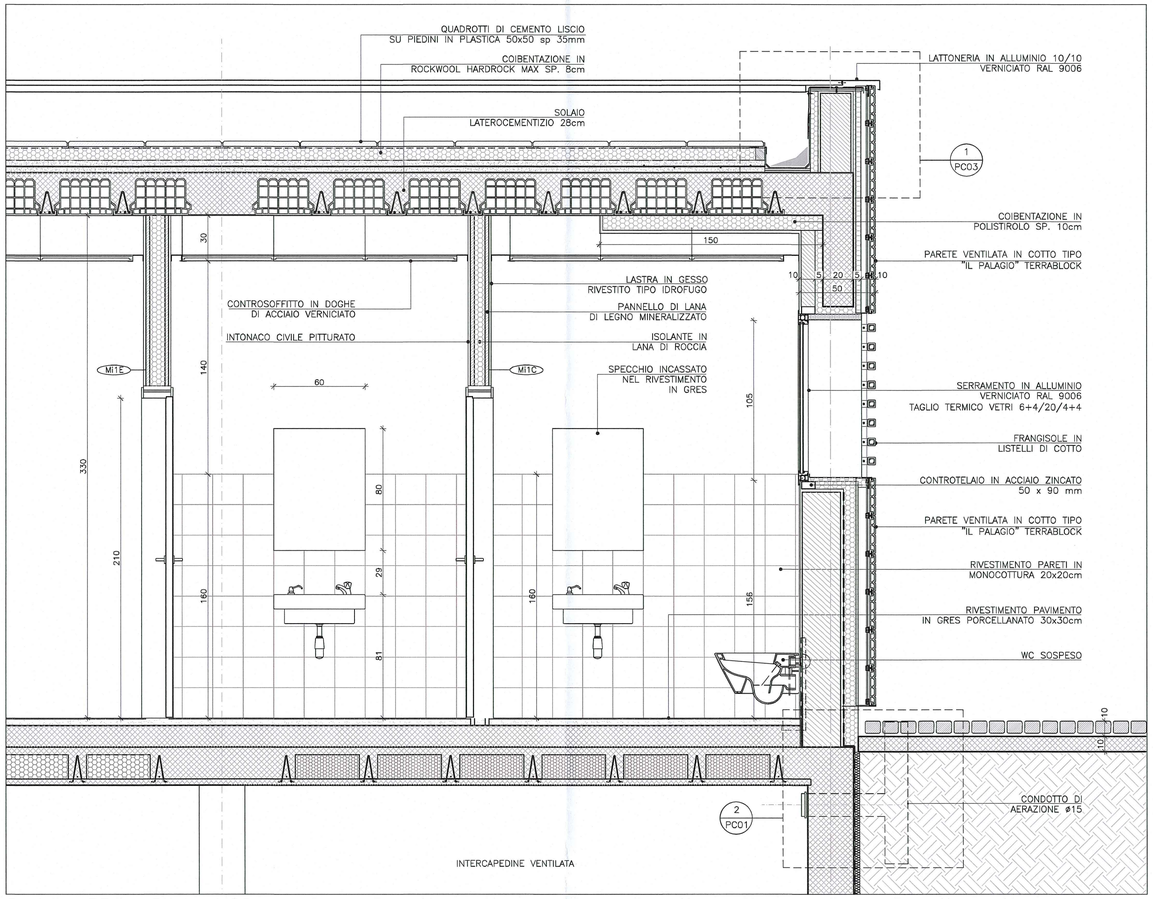

Sezione BB – Scala 1:20

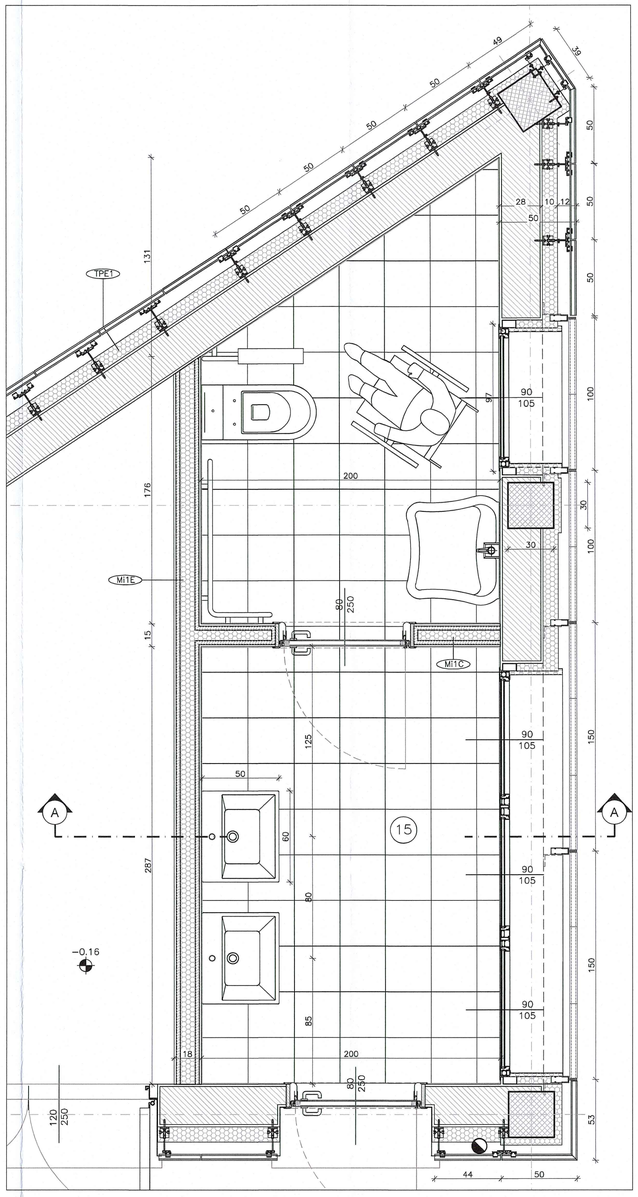

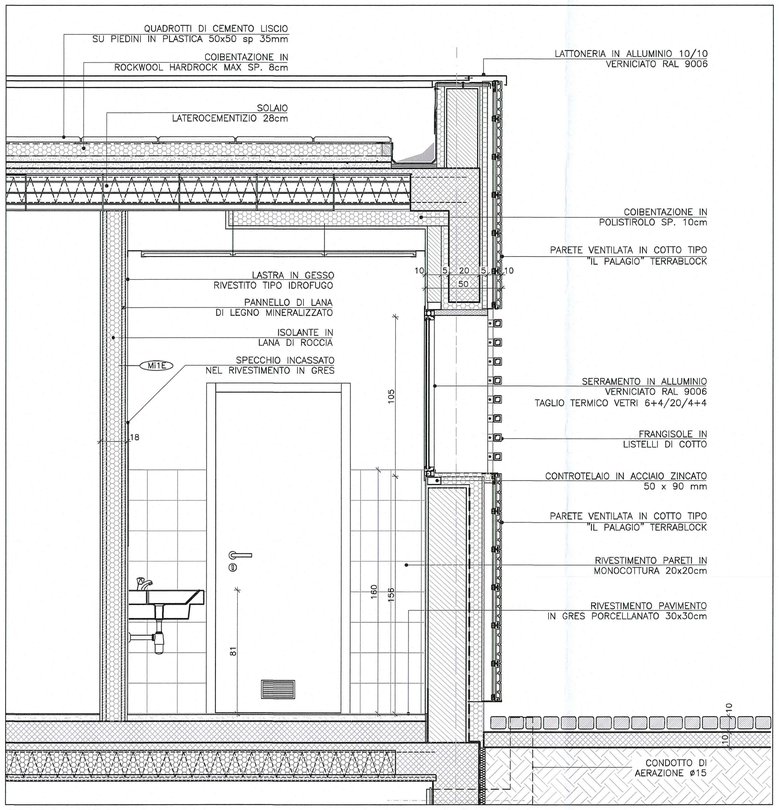

EDIFICI TIPOLOGIA A1 – Sezione AA – Scala 1:20

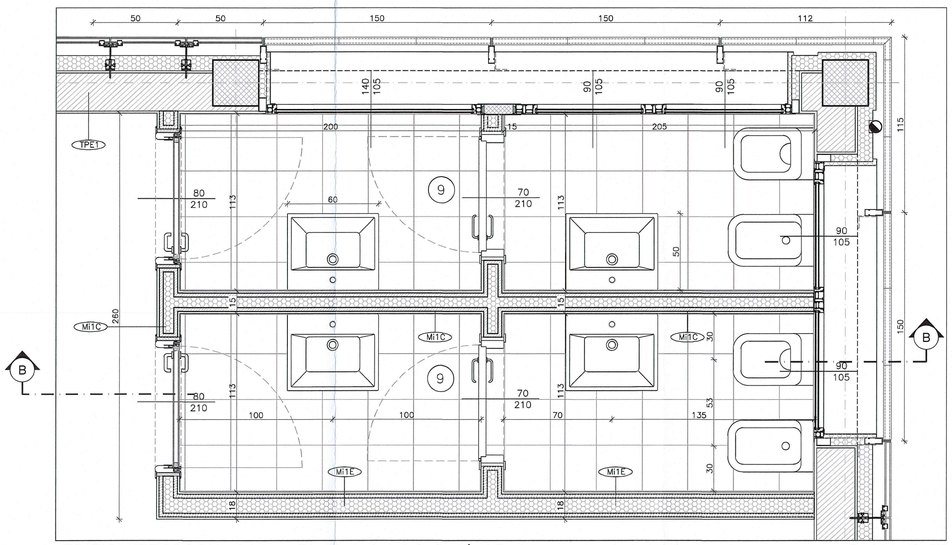

EDIFICI TIPOLOGIA A1 – Pianta servizi 6 / 15 Scala 1:20

NOTE

QUOTA ESTRADOSSO FINITO

QUOTA SEZIONE PAVIMENTO FINITO

Identificazione disegno / numero elaborato — PROSPETTI

Identificazione disegno / numero elaborato — SEZIONI

ASSE STRUTTURALE

DETTAGLI

FINESTRE E PORTE FINESTRE

PORTE

MURATURE

PLUVIALI

ABACO FINITURE

Numero locale	1
Destinazione d'uso	SPOGLIATOIO
Area locale	0.00 mq P S
Altezza soffitto o controsoffitto	Hs/c 0.00 R Z

Pavimento
Controsoffitto/Soffitto
Zoccolino
Rivestimenti

N.B. Le quote riportate nei disegni fanno riferimento ad una quota ± 0,00 corrispondente alla quota altimetrica assoluta +33,58m s.l.m.
N.B. Per le aree esterne si vedano le tavole RAAA1EVSAEA01APL013 e successive
N.B. Tipologia muri e infissi si veda le tavole con tipologia documento MC
N.B. per maggiori informazioni sullo smaltimento acque si vedano le tavole degli impianti

LEGENDA

- Terreno
- Riempimento in materiale compattato
- Struttura in CLS armato
- Muratura in blocchi fonoisolanti tipo "leca"
- Pannello isolante sp. 5/10 cm
- Massetto
- Masselli autobloccanti
- Impermeabilizzazione

Committente:

AUTOCAMIONALE DELLA CISA S.P.A.
Via Camboara 26/A - Frazione Ponte Taro - 43015 NOCETO (PR)

Impresa Esecutrice:

PIZZAROTTI FONDATA NEL 1910

AUTOSTRADA DELLA CISA A15
RACCORDO AUTOSTRADALE A15/A22
CORRIDOIO PLURIMODALE TIRRENO-BRENNERO
RACCORDO AUTOSTRADALE FRA L' AUTOSTRADA DELLA CISA-FONTEVIVO (PR)
E L' AUTOSTRADA DEL BRENNERO-NOGAROLE ROCCA (VR). I LOTTO.

C.U.P. G61B04000060008 C.I.G. 307068161E

PROGETTO ESECUTIVO

AUTOCAMIONALE DELLA CISA S.p.A.
Il Direttore TIBRE: Il Responsabile del Procedimento: Il Presidente:

IMPRESA PIZZAROTTI & C. S.p.A.
Il Direttore Tecnico: Il Responsabile di Progetto Dott. Ing. Luca Bondanelli

Il Geologo: NA

PROGETTAZIONE DI: PIZZAROTTI FONDATA NEL 1910
A.T.I.: idroesse engineering MANDATARIA; ROCKSOIL S.p.A. MANDANTE; ViA S.r.l. MANDANTE

Il Progettista: Ing. Giovanni Piazza
Ordine degli Ingegneri della Provincia di Roma n. A-27298

Coordinatore per la Sicurezza in fase di Progettazione: Ing. Giovanni Maria Cepparotti
Ordine degli Ingegneri della Provincia di Viterbo n. 392

Consulenza specialistica a cura di: NA

Progettista Responsabile Integrazione Prestazioni Specialistiche: Impresa Pizzarotti & C. S.p.A. Ing. Pietro Mazzoli
Ordine degli Ingegneri della Provincia di Parma n. 821

Titolo Elaborato:
Svincoli ed autostazioni o aree di servizio
Autostazione Trecasali -Terre Verdiane
Edifico A1: "area operativa esattori":
Locali igienico sanitari 2/2- Pianta e sezioni

Data Emissione Progetto: 18/03/2014

Scala: 1:20

Identif. Elaborato:

NURO IDENTIFICATIVO	CODICE COMMESSA	LOTTO	FASE	ENTE	AMBITO	CAT. OPERA	NURO OPERA	PARTE OPERA	TIPO DOC.	NURO PROGR. DOC.	REVISIONE
	RAAA	1	E	V	SA	EA	01	A	PP	002	A

Rev.	Data	DESCRIZIONE REVISIONE	Redatto	Controllato	Approvato
A	13/06/2014	RIEMISSIONE PROGETTO ESECUTIVO	M. ROVAGNA	G. PIAZZA	MAZZOLI