
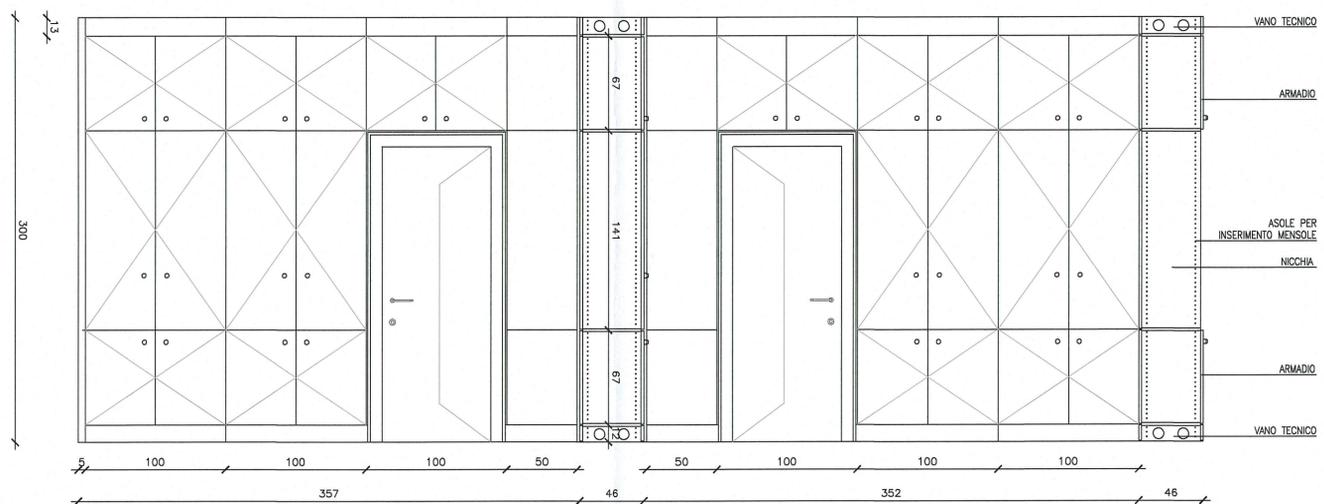
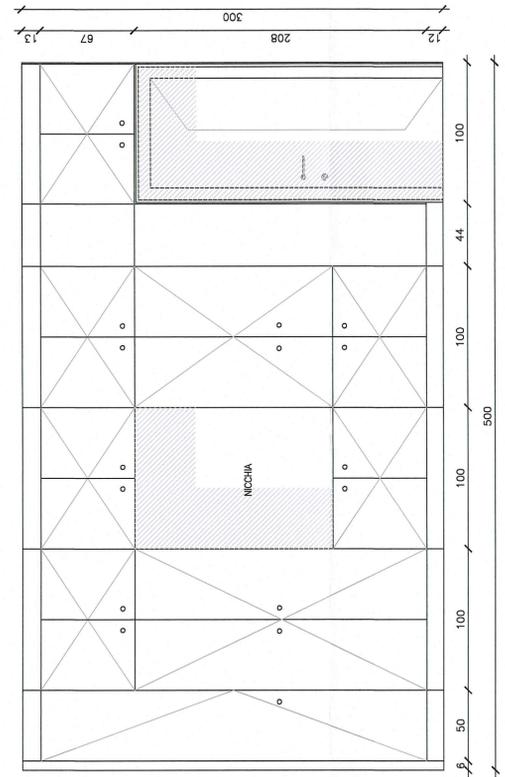


KEYPLAN

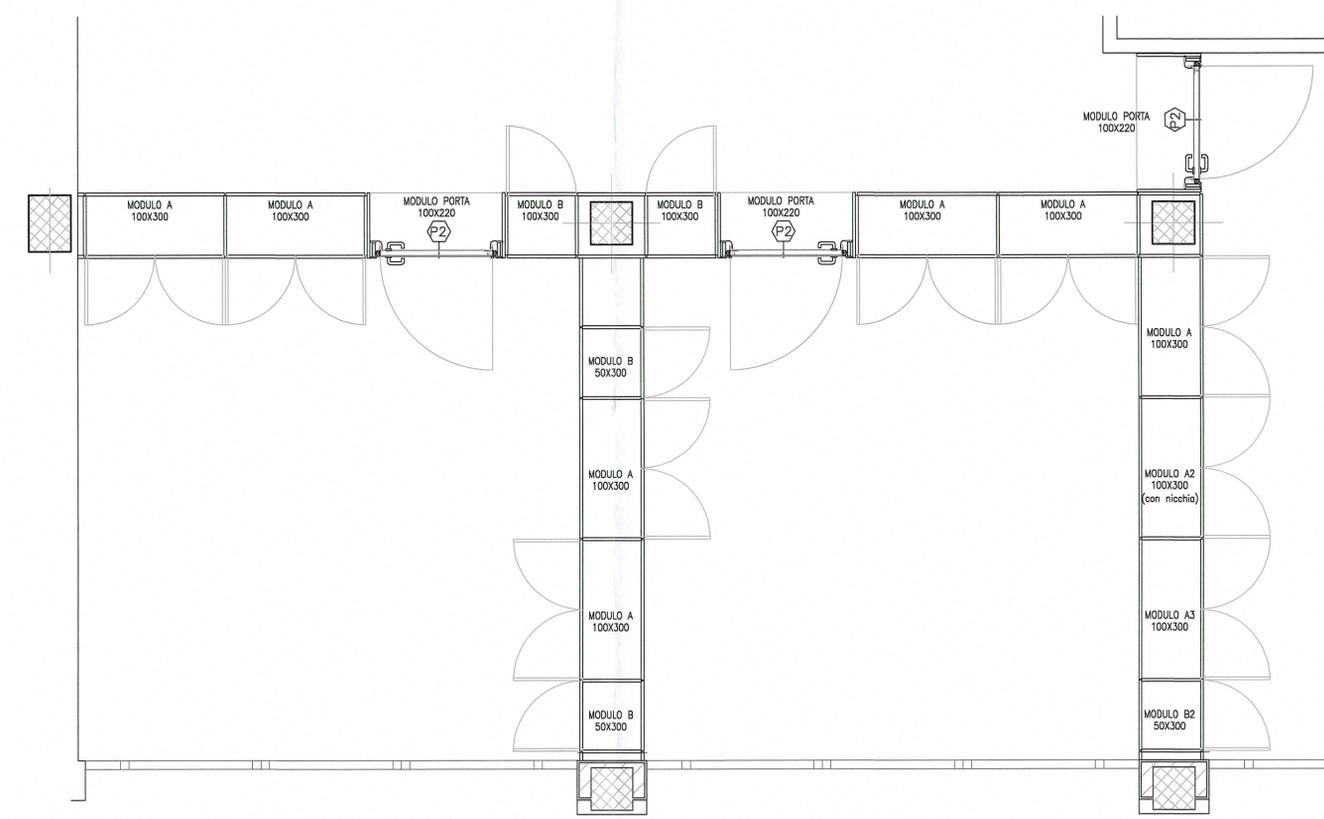

PARETI MOBILI ATTREZZATE: DESCRIZIONE TECNICA

Parete attrezzata composta da fianchi strutturali verticali, base inferiore e cielo superiore in truciolare melaminico di spessore mm. 22 nella colorazione argento.
 L'intera struttura portante è interamente bordata con guarnizione grigia a doppio palloncino per migliorarne la tenuta acustica.
 Fianchi strutturali forati per tutta la loro altezza, con passo costante di mm. 32, per l'aggancio di attrezzature interne quali classificatori, ripiani metallici, etc.; predisposti con asolature per facilitare il passaggio di qualsiasi tipo di distribuzione elettrica, telefonica, etc.
 Fianchi strutturali muniti nella parte inferiore di piedini di livellamento per ovviare a qualunque irregolarità del pavimento o del solaio. La regolazione del piedino avviene tramite una chiave esagonale inserita in una asolatura già predisposta sulla base dell'armadio.
 Base e cielo collegati alla struttura dell'armadio per mezzo di giunti metallici a tenuta totale.
 Modulo finito di profondità esterna pari a mm. 462 (interno utile di mm. 426) con passo modulare standard di mm. 1000 o 500).
 I pannelli a vista quali ante, schiene, zoccoli ecc. realizzati in truciolare melaminico da mm. 18 forniti in classe E1 a bassa emissione di formaldeide secondo norme UNI, rivestiti in finitura cera con superficie antigraffio, antiriflesso e lavabili, le bordature sono da mm. 2 in ABS (Acrilonitrile Butadiene Stirene).
 Un'asta parapolvere, posizionata su tutta la lunghezza dell'anta, contribuisce ad aumentare l'isolamento acustico della parete. Le cerniere delle ante sono in zama nichelata pressofusa con apertura a 180° (esterne).
 I pomoli delle ante sono arrotondati con inserti in gomma antiscivolo.
 Le schiene degli elementi sono montate sui fianchi verticali della parete attrezzata con giunti metallici e molla in acciaio.

Committente:  AUTOCAMIONALE DELLA CISA S.p.A. Via Camboara 26/A - Frazione Ponte Taro - 43015 NOCETO (PR)																									
Impresa Esecutrice:  PIZZAROTTI FONDATA NEL 1910																									
AUTOSTRADA DELLA CISA A15 RACCORDO AUTOSTRADALE A15/A22 CORRIDOIO PLURIMODALE TIRRENO-BRENNERO RACCORDO AUTOSTRADALE FRA L' AUTOSTRADA DELLA CISA-FONTEVIVO (PR) E L' AUTOSTRADA DEL BRENNERO-NOGAROLE ROCCA (VR). I LOTTO. C.U.P. G61B04000060008 C.I.G. 307068161E																									
PROGETTO ESECUTIVO																									
AUTOCAMIONALE DELLA CISA S.p.A. Il Direttore TIBRE:	Il Responsabile del Procedimento:																								
IMPRESA PIZZAROTTI & C. S.p.A. Il Direttore Tecnico: <i>Dot. Ing. Luca Bondanelli</i>	Il Geologo: NA																								
PROGETTAZIONE DI:  PIZZAROTTI FONDATA NEL 1910	Il Progettista: Ing. Giovanni Piazza Ordine degli Ingegneri della Provincia di Roma n. A-2726																								
A.T.I.: 	Coordinatore per la Sicurezza in fase di Progettazione: Ing. Giovanni Maria Cepparotti Ordine degli Ingegneri della Provincia di Viterbo n. 392																								
Consulenza specialistica a cura di: NA	Progettista Responsabile Integrazione Prestazioni Specialistiche: Impresa Pizzarotti & C. S.p.A. Ing. Pietro Mazzoli Ordine degli Ingegneri della Provincia di Parma n. 1321																								
Titolo Elaborato: Svincoli ed autostazioni o aree di servizio Autostazione Trecasali -Terre Verdiane Edificio A1: "area operativa esattori": Uffici pareti attrezzate:Pianta e sezioni	Data Emissione Progetto: 18/03/2014 Scala: 1:20																								
Identif. Elaborato: <table border="1"> <tr> <td>NUM. IDENTIFICATIVO</td> <td>CODICE COMMESSA</td> <td>LOTTO</td> <td>FASE</td> <td>ENTE</td> <td>AMBITO</td> <td>CAT. OPERA</td> <td>NUM. OPERA</td> <td>PARTE OPERA</td> <td>TIPO DOC.</td> <td>NUM. PROGR. DOC.</td> <td>REVISIONE</td> </tr> <tr> <td></td> <td>RAAA</td> <td>1</td> <td>E</td> <td>V</td> <td>SA</td> <td>EA</td> <td>01</td> <td>A</td> <td>PP</td> <td>003</td> <td>A</td> </tr> </table>		NUM. IDENTIFICATIVO	CODICE COMMESSA	LOTTO	FASE	ENTE	AMBITO	CAT. OPERA	NUM. OPERA	PARTE OPERA	TIPO DOC.	NUM. PROGR. DOC.	REVISIONE		RAAA	1	E	V	SA	EA	01	A	PP	003	A
NUM. IDENTIFICATIVO	CODICE COMMESSA	LOTTO	FASE	ENTE	AMBITO	CAT. OPERA	NUM. OPERA	PARTE OPERA	TIPO DOC.	NUM. PROGR. DOC.	REVISIONE														
	RAAA	1	E	V	SA	EA	01	A	PP	003	A														
A Rev.	13/08/2014 Data	RIEMISSIONE PROGETTO ESECUTIVO DESCRIZIONE REVISIONE	M. ROVAGNA Redatto	G. PIAZZA Controllo	MAZZOLI Approvato																				