

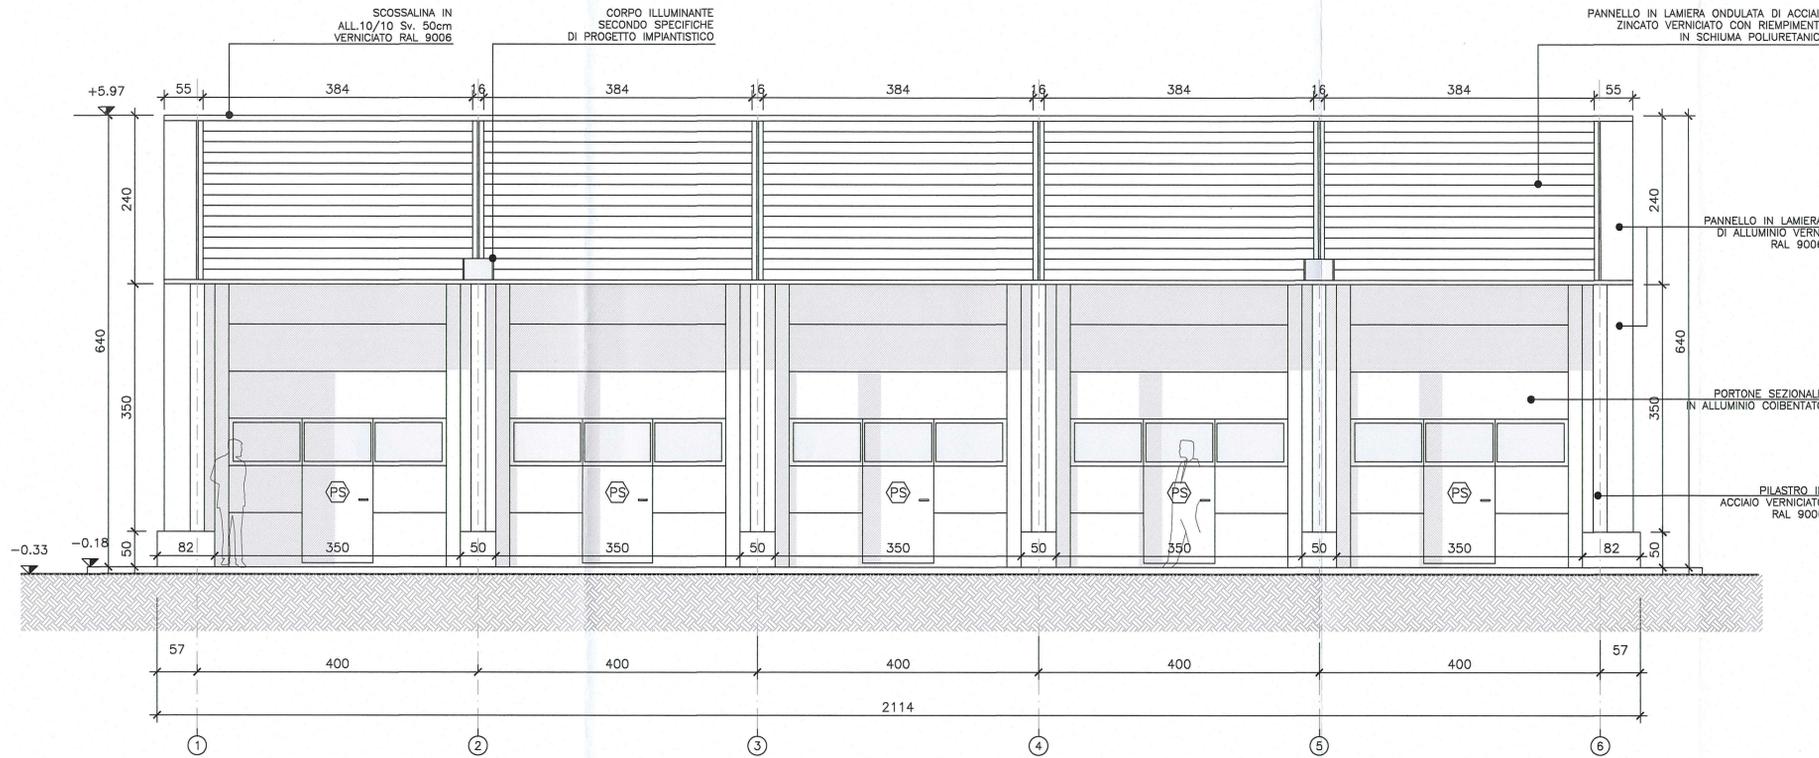


PROSPETTO SUD

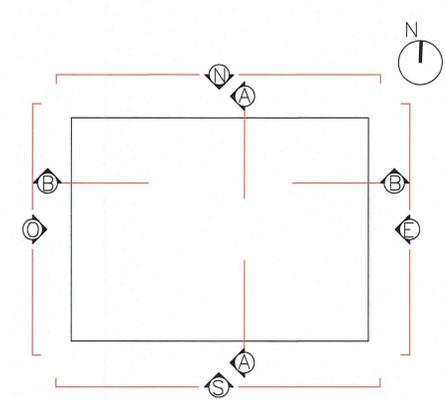

PROSPETTO EST

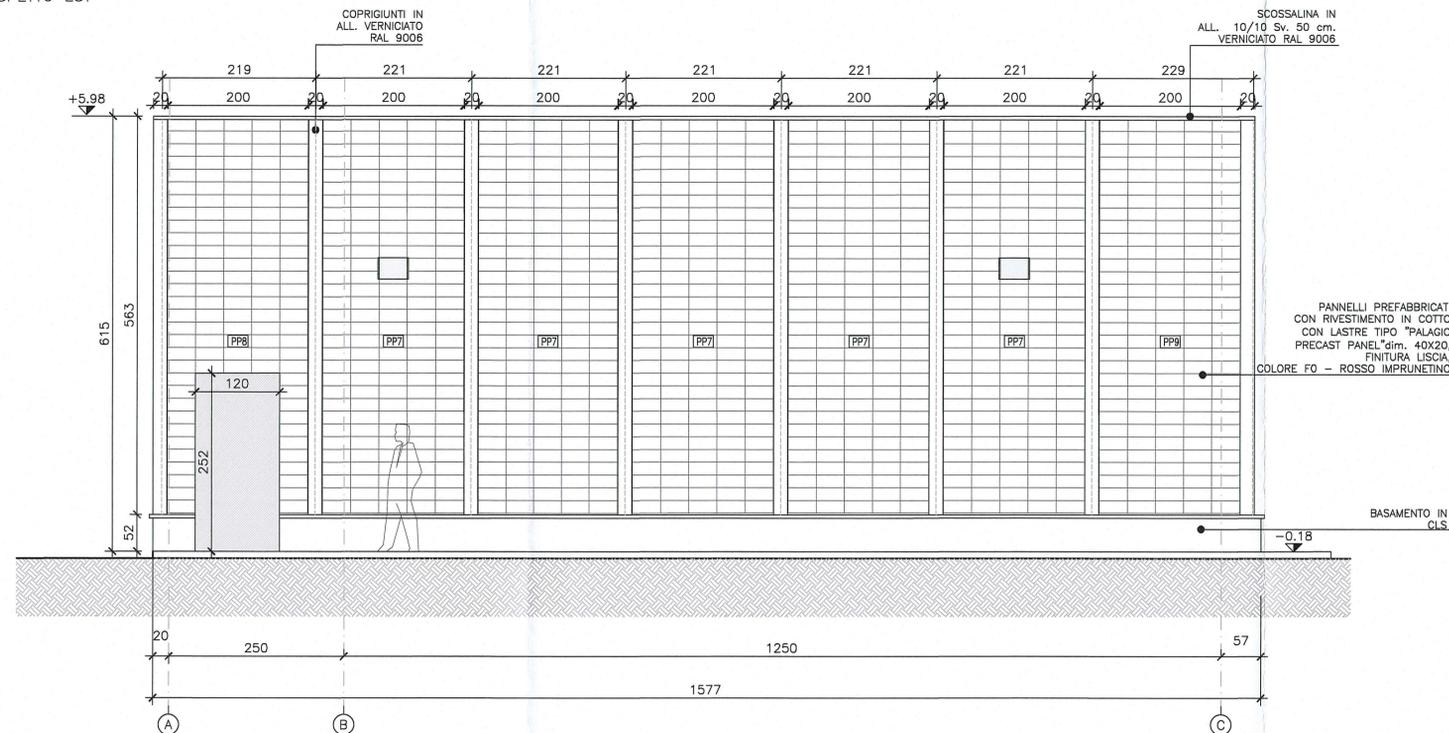

NOTE

QUOTA ESTRADOSSO FINITO: +99.99  
 QUOTA SEZIONE PAVIMENTO FINITO: +99.99  
 IDENTIFICAZIONE DISEGNO: XX/XXXX numero elaborato  
 IDENTIFICAZIONE DISEGNO: XX/XXXX numero elaborato  
 PROSPETTI: ASSE STRUTTURALE (A, B, C, D, E)  
 SEZIONI: SEZIONI (S, A, B, C, D, E)  
 ABACO FINITURE: Numero locale (1)  
 SPOGLIATOIO: Area locale (0.00 mq), P, S, Z, R, Hs/c 0.00  
 DESTAGLI: SX (FINESTRE E PORTE FINESTRE), Px (PORTE), Mi1a (MURATURE)  
 PLUVIALI: N.B. Le quote riportate nei disegni fanno riferimento ad una quota ± 0,00 corrispondente alla quota altimetrica assoluta +33,58m s.l.m.  
 N.B. Per le aree esterne si vedano le tavole RAA1EVSAAE01APL013 e successive  
 N.B. Tipologia muri e infissi si veda le tavole con tipologia documento MC  
 N.B. per maggiori informazioni sullo smaltimento acque si vedano le tavole degli impianti

LEGENDA

- Terreno
- Griglia di areazione
- Pannelli prefabbricati in cotto

**Autocomionale della CISA S.p.A.**  
 Via Camboara 26/A - Frazione Ponte Taro - 43015 NOCETO (PR)

**IMPRESA PIZZAROTTI & C. S.p.A.**  
 FONDATA NEL 1910

**AUTOSTRADA DELLA CISA A15**  
**RACCORDO AUTOSTRADALE A15/A22**  
**CORRIDOIO PLURIMODALE TIRRENO-BRENNERO**  
**RACCORDO AUTOSTRADALE FRA L' AUTOSTRADA DELLA CISA-FONTEVIVO (PR)**  
**E L' AUTOSTRADA DEL BRENNERO-NOGAROLE ROCCA (VR). I LOTTO.**  
 C.U.P. G61B0400060008 C.I.G. 307068161E

**PROGETTO ESECUTIVO**

Il Direttore: *[Firma]* Il Responsabile di Procedimento: *[Firma]* Il Presidente: *[Firma]*

**IMPRESA PIZZAROTTI & C. S.p.A.**  
 Il Direttore Tecnico: *[Firma]* **Dot. Ing. Luca Bondanelli**

**PROGETTAZIONE DI:** **IMPRESA PIZZAROTTI & C. S.p.A.**  
**Il Responsabile di Progetto:** *[Firma]* **Dot. Ing. Luca Bondanelli**

**A.T.I.:** **idrosse engineering**, **ROCKSOIL S.p.A.**, **VIA S.p.A.**

**Consulenza specialistica a cura di:** **IMPRESA PIZZAROTTI & C. S.p.A.**  
**Il Responsabile di Progetto:** *[Firma]* **Ing. Pietro Mazzoli**

**Titolo Elaborato:** **Svincoli ed autostazioni o aree di servizio**  
**Autostazione Treccasali -Terre Verdiane**  
**Edificio B1: "area operativa pronto intervento":**  
**Prospetti sud ed est**

Data Emisione Progetto: 18/03/2014  
 Scala: 1:50

NUM. IDENTIFICATIVO	COICE COMMESSA	LOTTO	FASE	ENTE	AMBITO	DATA OPERA	NUM. OPERA	PARTE OPERA	TPO. DOC.	NUM. PROG. DOC.	REVISIONE
	RAAA	1	E	V	SA	EA	01	A	PO	004	A

A 20/06/2014 RIEMMISSIONE PROGETTO ESECUTIVO M. ROVAGNA G. PIAZZA MAZZOLI  
 Rev. Data DESCRIZIONE REVISIONE Redatto Controllato Approvato