
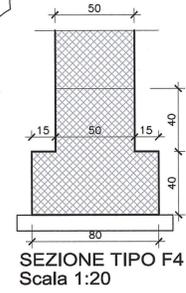
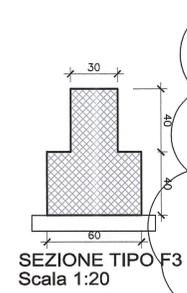
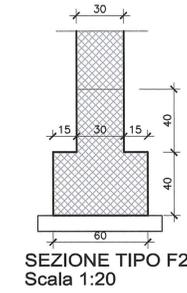
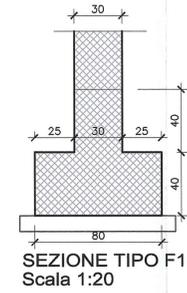


PIANTA FONDAZIONI (Q.=+30.50=-3.08)  
SCALA 1:50

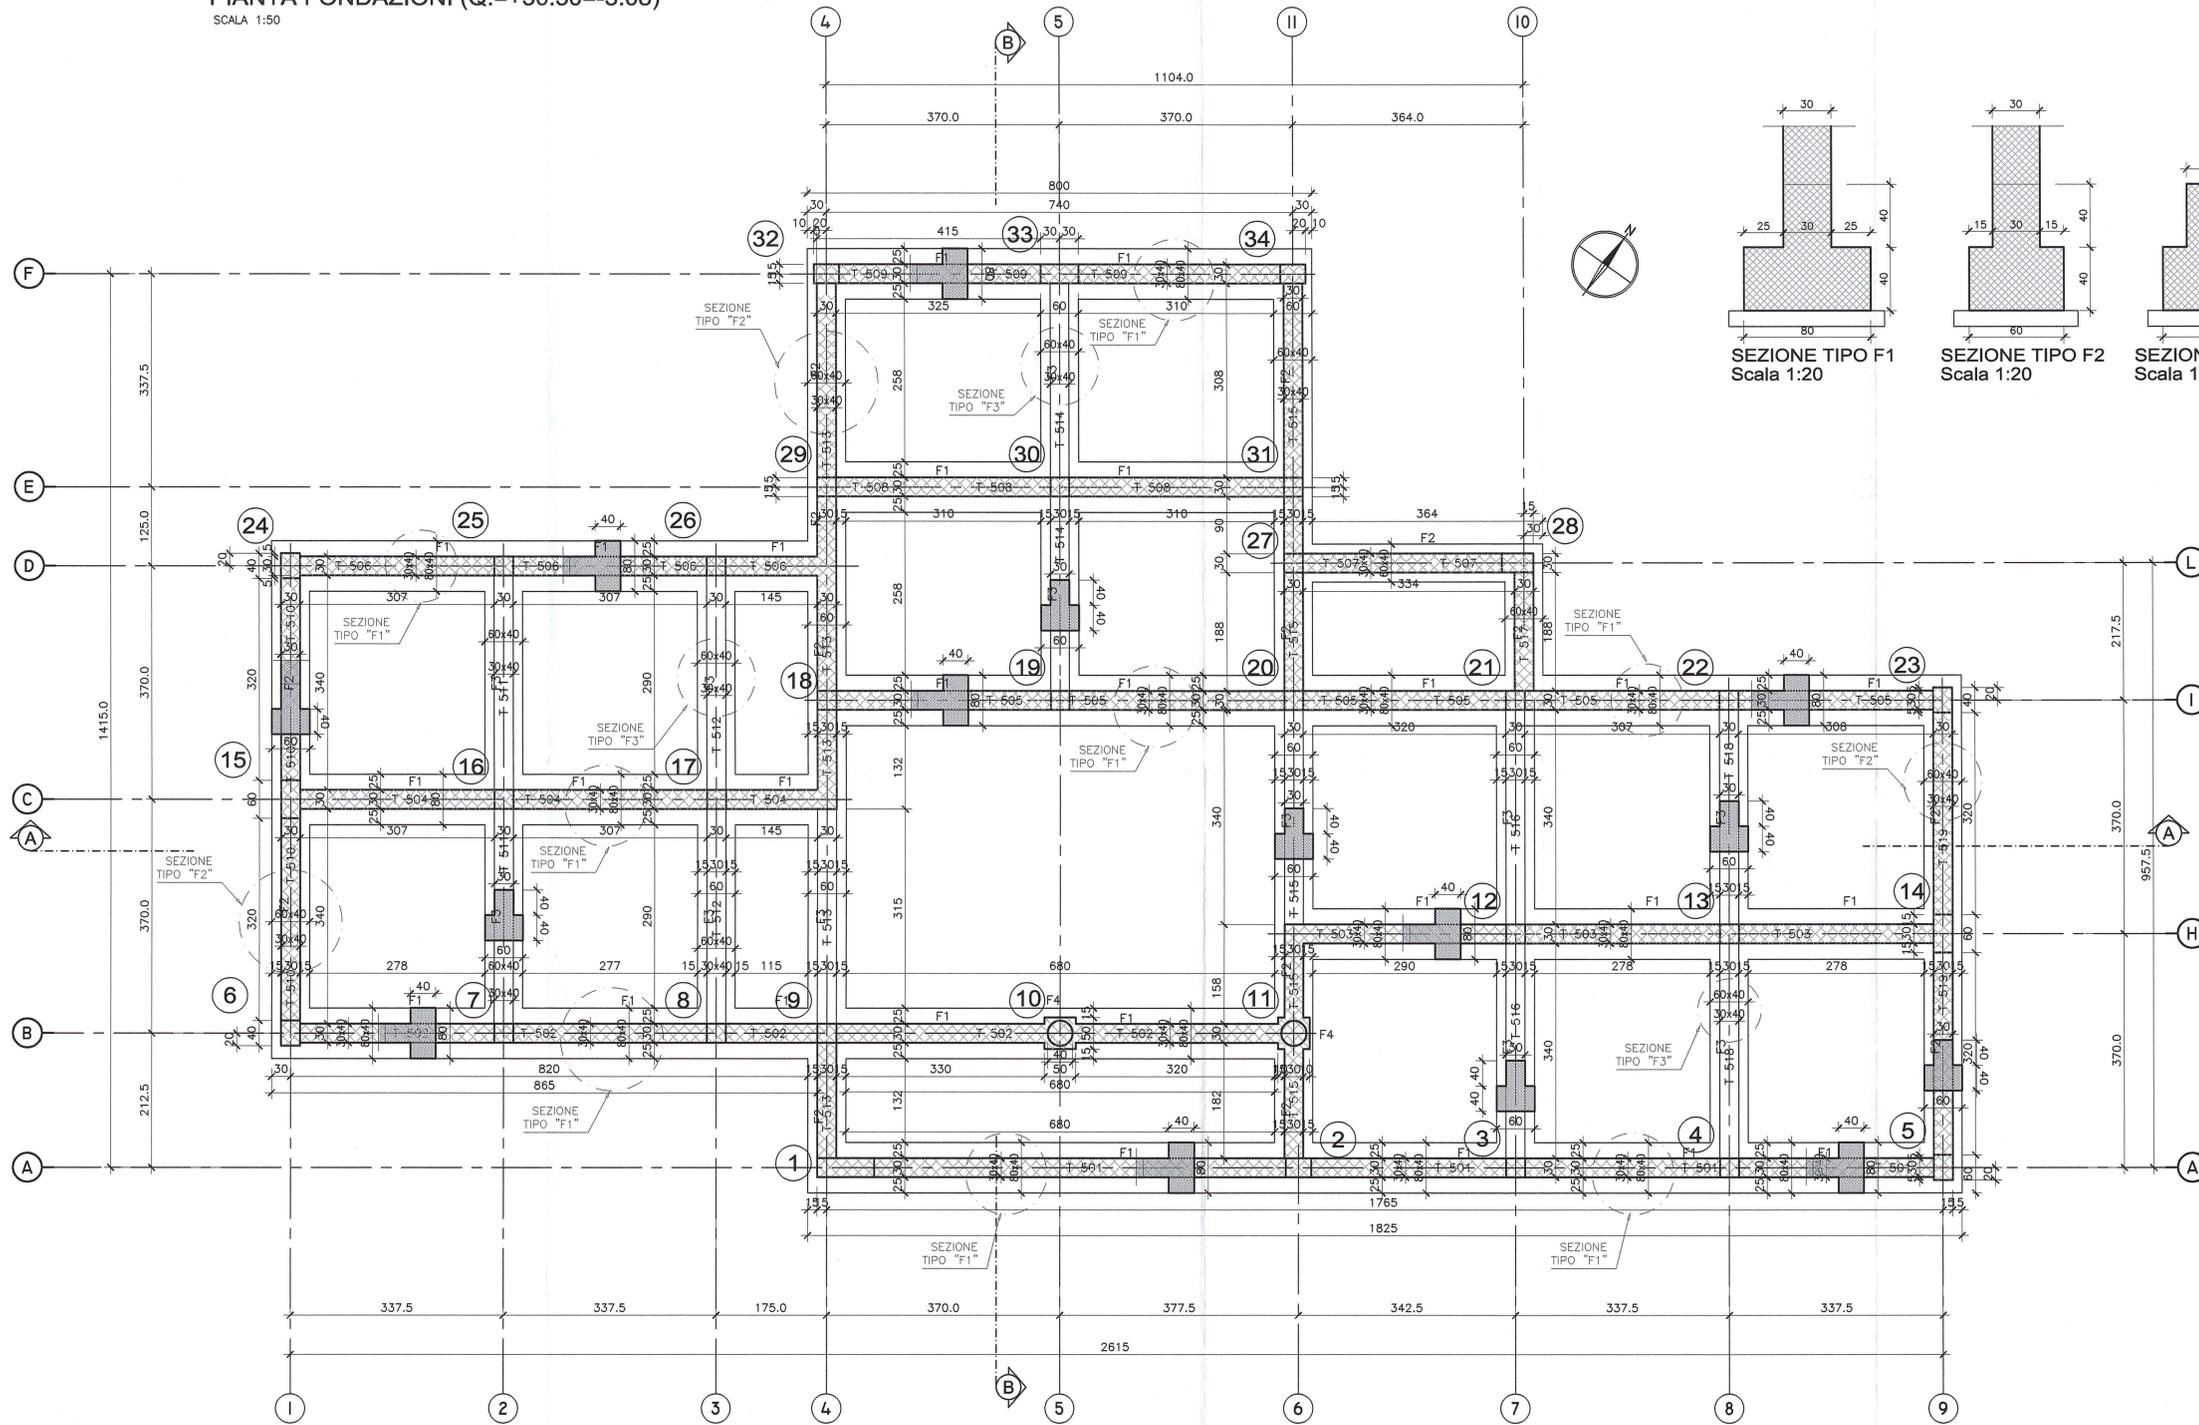

DESCRIZIONE DELLA MODIFICA:  
Aggiunta sezione tipo

DOCUMENTI DI RIFERIMENTO	
DESCRIZIONE	CODIFICA
CARATTERISTICHE DEI MATERIALI E SPECIFICHE TECNICHE	RAAA1EVSAEA01SSP001.dwg

Comittente:

**AUTOCAMIONALE DELLA CISA S.p.A.**  
Via Camboara 26/A - Frazione Ponte Taro - 43015 NOCETO (PR)

Impresa Esecutrice:

**PIZZAROTTI**  
FONDATA NEL 1910

AUTOSTRADA DELLA CISA A15  
RACCORDO AUTOSTRADALE A15/A22  
CORRIDOIO PLURIMODALE TIRRENO-BRENNERO  
RACCORDO AUTOSTRADALE FRA L'AUTOSTRADA DELLA CISA-FONTEVIVO (PR)  
E L'AUTOSTRADA DEL BRENNERO-NOGAROLE ROCCA (VR), I LOTTO.  
C.U.P. G61B04000060008 C.I.G. 307068161E

**PROGETTO ESECUTIVO**

AUTOCAMIONALE DELLA CISA S.p.A.  
Il Direttore TIBRE: Il Responsabile del Procedimento: Il Presidente:

IMPRESA PIZZAROTTI & C. S.p.A.  
Il Direttore Tecnico: Il Geologo: NA  
Dot. Ing. Luca Bondanelli

PROGETTAZIONE DI: Il Progettista: Ing. Giovanni Maria Cepparotti  
Ordine degli Ingegneri della Provincia di Parma n. A-27296

A.T.I.: Il Progettista Responsabile Integrato Prestazioni Specialistiche:  
Ing. Giovanni Maria Cepparotti  
Impresa Pizzarotti & C. S.p.A.  
Ing. Pietro Mazzoli  
Ordine degli Ingegneri della Provincia di Parma n. 232

Consulenza specialistica a cura di: NA

Titolo Elaborato: Svincoli ed autostazioni o aree di servizio  
Autostazione Treccasali - Terre Verdiane  
Edificio C1: "area ricovero personale pronto intervento"  
Carpenteria delle fondazioni

Data Emissione Progetto: 18/03/2014  
Scala: 1:50

Identif. Elaborato:											
NUM. IDENTIFICAZIONE	COE. COMESSA	LOTTO	RISE	ENTE	AUT. OP. OPERA	CAE. OPERA	NUM. OPERA	PARTE OPERA	TIPO DOC.	NUM. PROC. DOC.	REVISIONE
	RAAA	1	E	V	SA	EA	01	S	CA	009	B
B	17/03/2015	REVISIONE A SEGUITO ISTRUTTORIA A15	11	NOVEMBRE	2014	M. ROVAGNA	G. PIAZZA	MAZZOLI			
A	20/02/2014	REMISSIONE PROGETTO ESECUTIVO				M. ROVAGNA	G. PIAZZA	MAZZOLI			
Rev.	Data	DESCRIZIONE REVISIONE				Redatto	Controllato	Approvato			