




PIANTA PRIMO SOLAIO (Q=+33.23=-0.35)  
SCALA 1:50

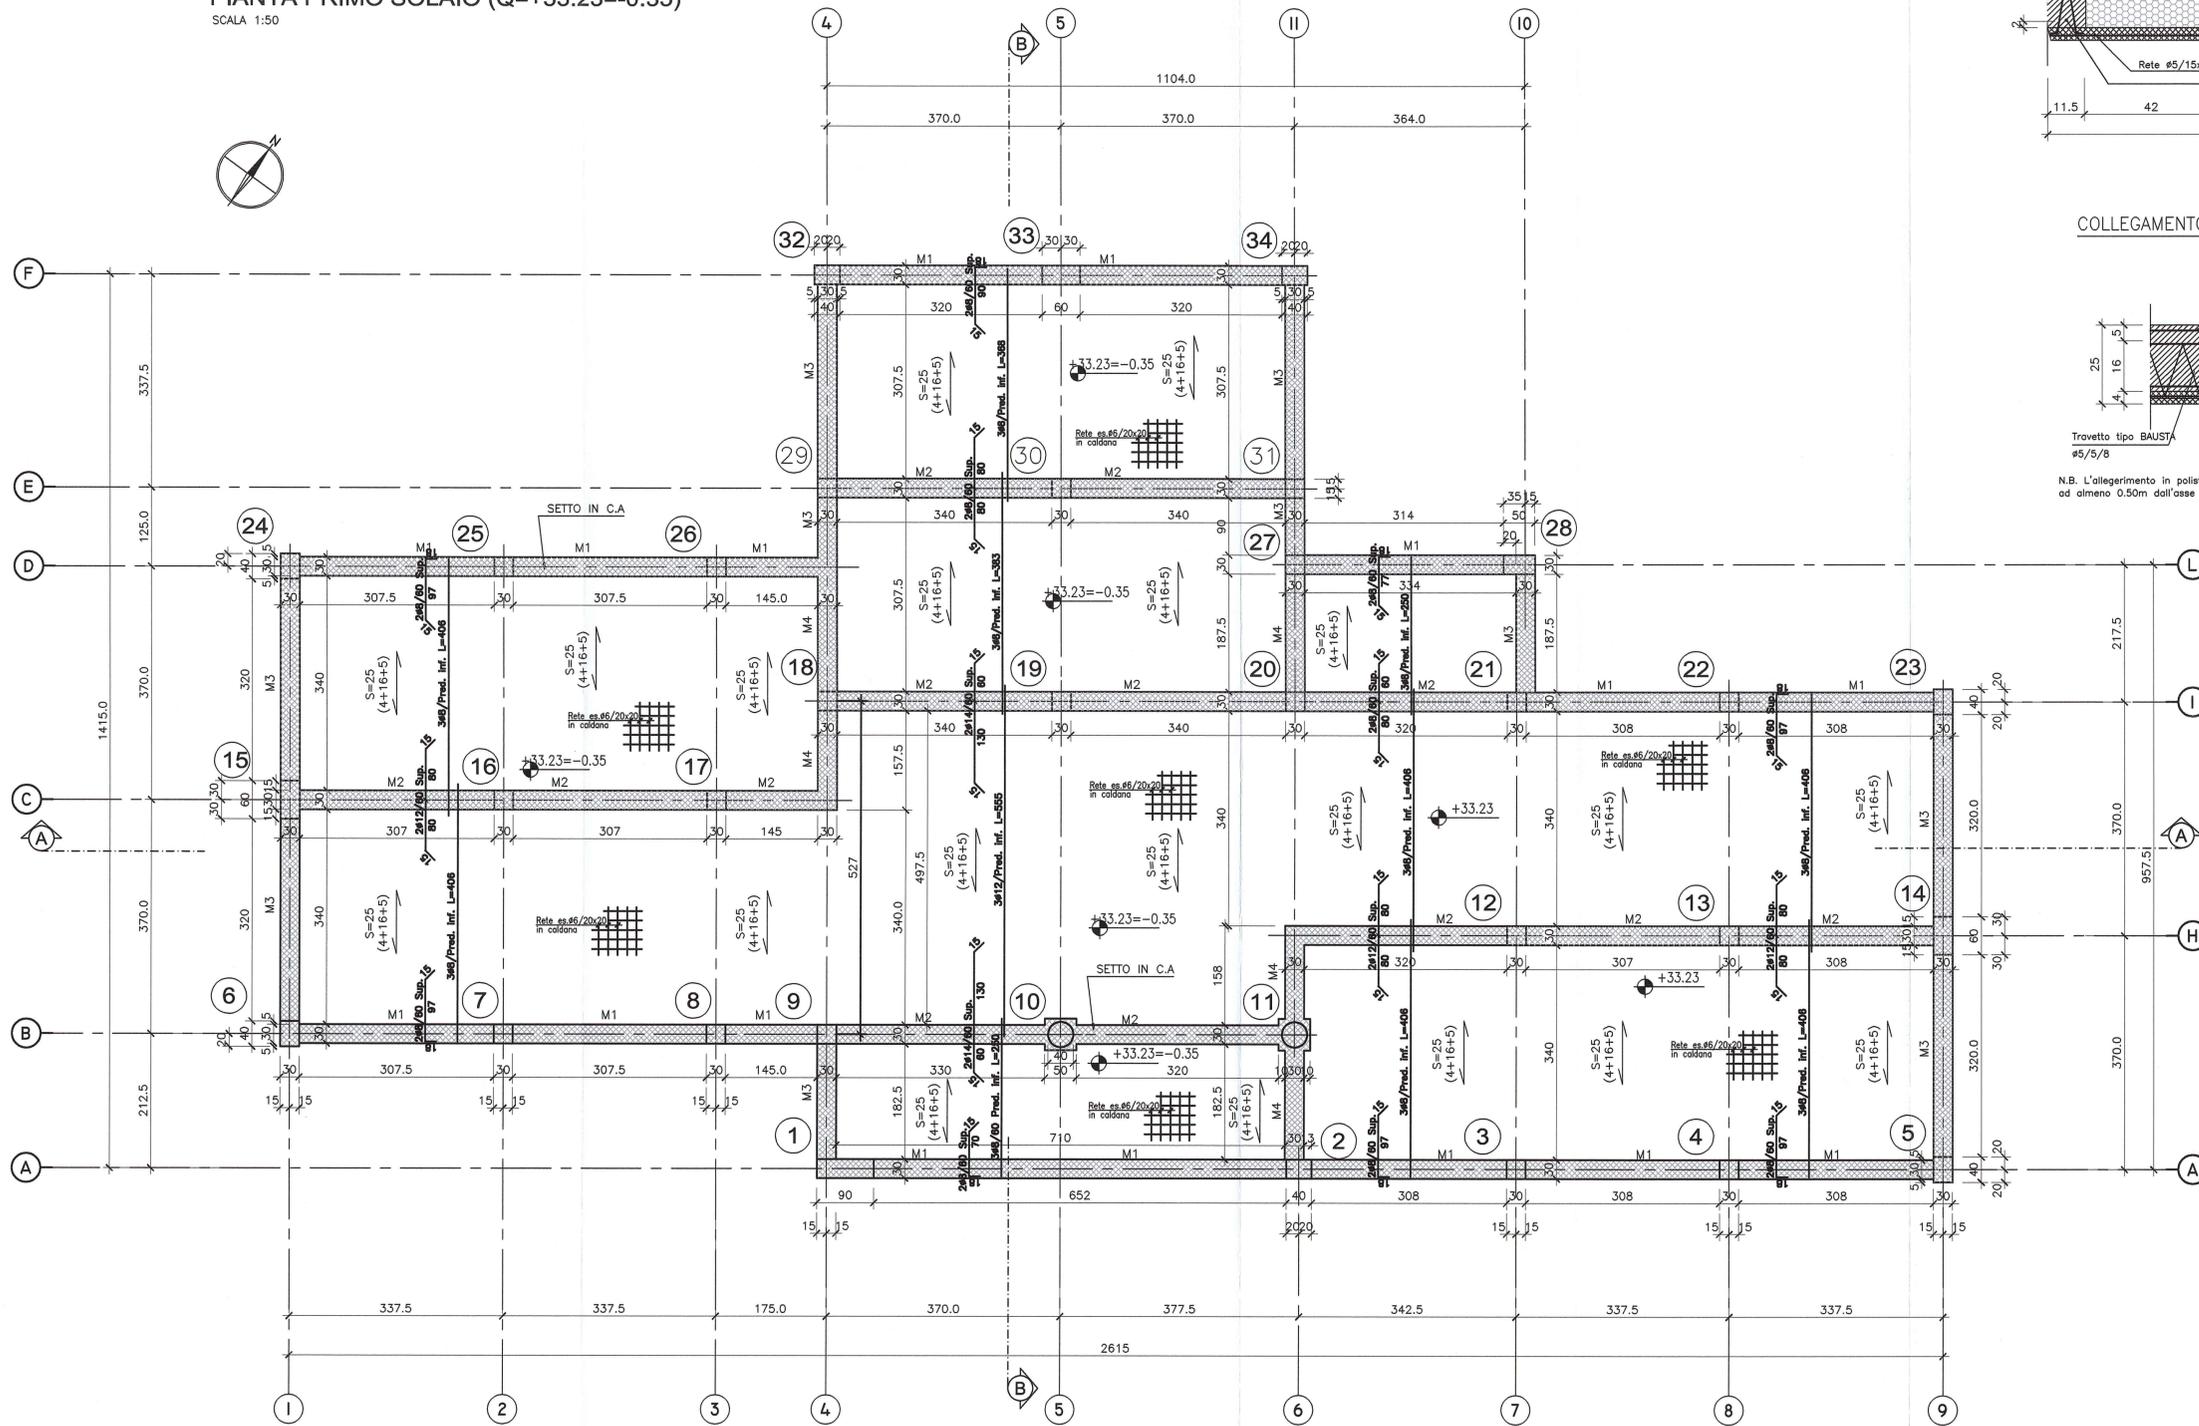

SEZIONE TIPICA SOLAIO SCALA 1:10

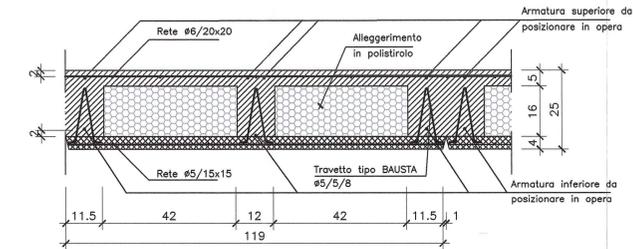

COLLEGAMENTO TIPICO SOLAIO-PARETI SCALA 1:10

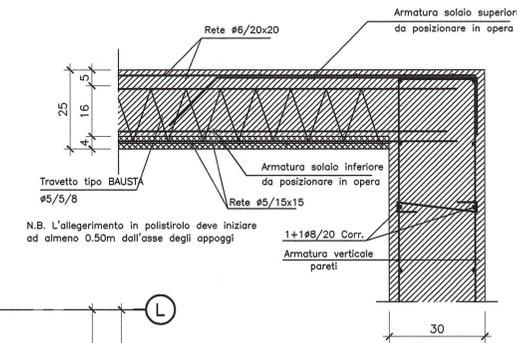

DOCUMENTI DI RIFERIMENTO																									
DESCRIZIONE	CODIFICA																								
CARATTERISTICHE DEI MATERIALI E SPECIFICHE TECNICHE	RAAA1EVSAAE01SSP001.dwg																								
<p>Committente:   <b>AUTOCAMIONALE DELLA CISA S.P.A.</b>                      Via Camboara 26/A - Frazione Ponte Taro - 43015 NOCETO (PR)</p>																									
<p>Impresa Esecutrice:   <b>PIZZAROTTI</b>                      FONDATA NEL 1910</p>																									
<p>AUTOSTRADA DELLA CISA A15                      RACCORDO AUTOSTRADALE A15/A22                      CORRIDOIO PLURIMODALE TIRRENO-BRENNERO                      RACCORDO AUTOSTRADALE FRA L'AUTOSTRADA DELLA CISA-FONTEVIVO (PR)                      E L'AUTOSTRADA DEL BRENNERO-NOGAROLE ROCCA (VR). I LOTTO.                      C.U.P. G61B04000060008 C.I.G. 307068161E</p>																									
<p><b>PROGETTO ESECUTIVO</b></p>																									
<p>AUTOCAMIONALE DELLA CISA S.p.A.                      Il Direttore TIBRE: _____ Il Responsabile del Procedimento: _____ Il Presidente: _____</p>																									
<p>IMPRESA PIZZAROTTI &amp; C. S.p.A.                      Il Direttore Tecnico: <i>Il Responsabile del Progetto</i>                      Dott. Ing. Luca Bondanelli</p>	<p>Il Geologo:                      NA</p>																								
<p>PROGETTAZIONE DI:   <b>PIZZAROTTI</b>                      FONDATA NEL 1910</p>	<p>Il Progettista:                        Ing. Giovanni Maria Cepparotti                      Ordine degli Ingegneri della Provincia di Roma n. A-77296</p>																								
<p>A.T.I.: </p>	<p>Coordinatore per la Sicurezza in fase di Progettazione:                      Ing. Giovanni Maria Cepparotti                      Ordine degli Ingegneri della Provincia di Viterbo n. 392</p>																								
<p>Consulenza specialistica a cura di:                      NA</p>	<p>Progettista Responsabile (Ingegnere) e Specialistico:                      Impresa Pizzarotti &amp; C. S.p.A.                      Ing. Pietro Mazzoli                      Ordine degli Ingegneri della Provincia di Parma n. 821</p>																								
<p>Titolo Elaborato:  <b>Svincoli ed autostazioni o aree di servizio</b>  <b>Autostazione Trecasali - Terre Verdiane</b>  <b>Edificio C1: "area ricovero personale pronto intervento"</b>                      Carpenteria primo solaio</p>																									
<p>Data Emisione Progetto:                      18/03/2014</p>																									
<p>Scala:                      1:50</p>																									
<p>Identif. Elaborato:</p> <table border="1"> <thead> <tr> <th>N.RO IDENTIFICATIVO</th> <th>CODICE COMMESSA</th> <th>LOTTO</th> <th>FASE</th> <th>ENTE</th> <th>ANNO</th> <th>CAT. OPERA</th> <th>N.RO OPERA</th> <th>PARTI OPERA</th> <th>TIPO DOC.</th> <th>N.RO PROG. DOC.</th> <th>REVISIONE</th> </tr> </thead> <tbody> <tr> <td></td> <td>RAAA</td> <td>1</td> <td>E</td> <td>V</td> <td>SA</td> <td>EA</td> <td>01</td> <td>SI</td> <td>CA</td> <td>010</td> <td>A</td> </tr> </tbody> </table>		N.RO IDENTIFICATIVO	CODICE COMMESSA	LOTTO	FASE	ENTE	ANNO	CAT. OPERA	N.RO OPERA	PARTI OPERA	TIPO DOC.	N.RO PROG. DOC.	REVISIONE		RAAA	1	E	V	SA	EA	01	SI	CA	010	A
N.RO IDENTIFICATIVO	CODICE COMMESSA	LOTTO	FASE	ENTE	ANNO	CAT. OPERA	N.RO OPERA	PARTI OPERA	TIPO DOC.	N.RO PROG. DOC.	REVISIONE														
	RAAA	1	E	V	SA	EA	01	SI	CA	010	A														
<p>Rev. _____ Data _____ DESCRIZIONE REVISIONE _____</p>																									
<p>A 20/06/2014 REMISSIONE PROGETTO ESECUTIVO M. ROVAGNA G. PIAZZA MAZZOLI                      Rev. _____ Data _____ Descritto _____ Controllato _____ Approvato _____</p>																									