






DISPOSIZIONE ARMATURA TRAVI COLLEGAMENTO TRASVERSALE SCALA 1:25

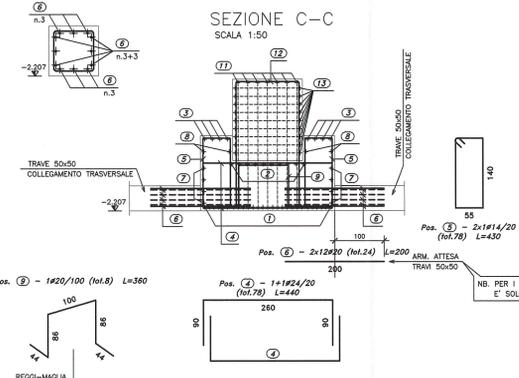



DISPOSIZIONE ARMATURA TRAVI CATENA DI COLLEGAMENTO LONGITUDINALE SCALA 1:25

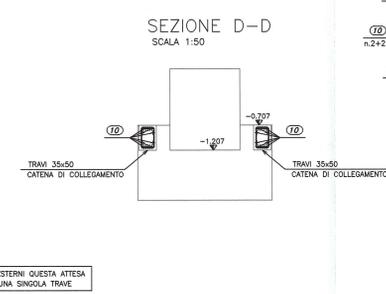

ARMATURA SINGOLA TRAVE 35x50 CATENA DI COLLEGAMENTO LONGITUDINALE SCALA 1:50

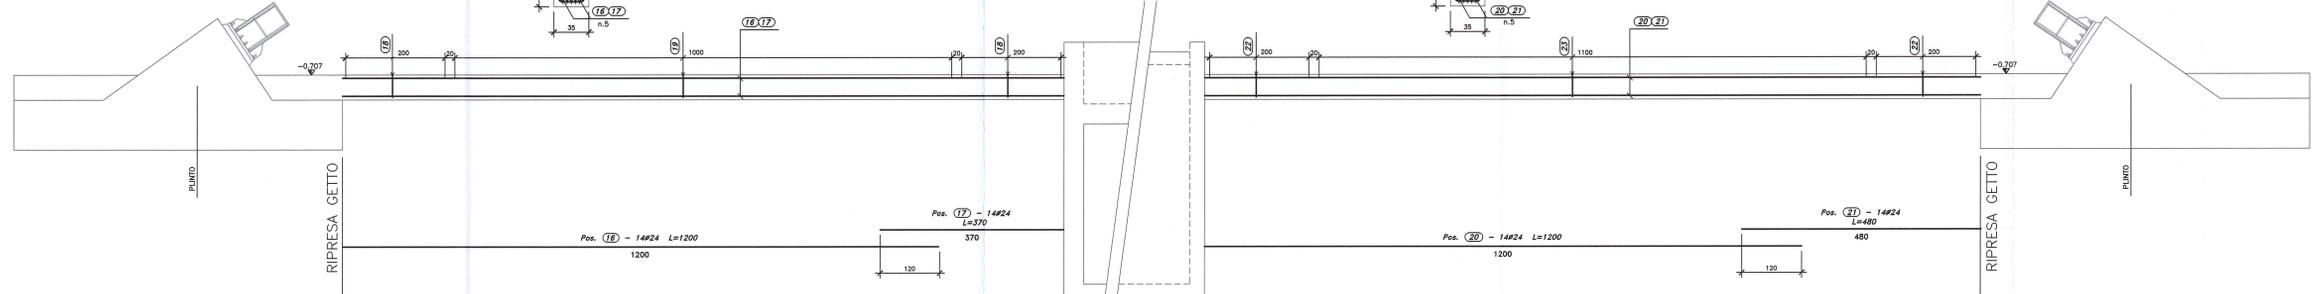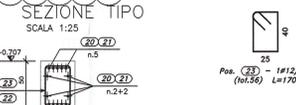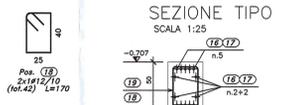

ARMATURA SINGOLA TRAVE 50x50 COLLEGAMENTO TRASVERSALE SCALA 1:50

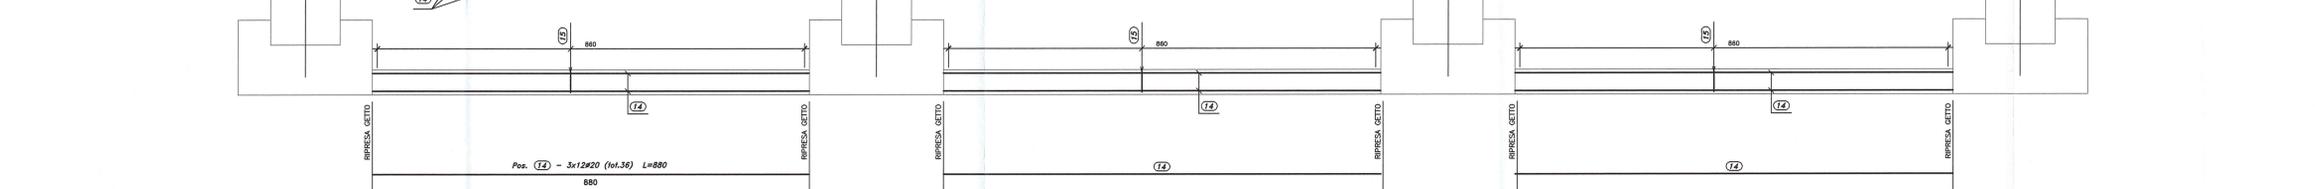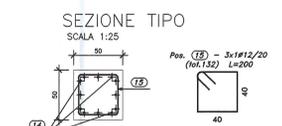

DESCRIZIONE DELLA MODIFICA:
Sono state integrate le scelte costruttive.

DOCUMENTI DI RIFERIMENTO	
DESCRIZIONE	CODIFICA
CARATTERISTICHE DEI MATERIALI E SPECIFICHE TECNICHE	RAAA1EVSAAE01SSP001.dwg

Autocomeriale della CISA S.p.A.
Via Cambaro 26/A - Frazione Ponte Taro - 43015 NOCETO (PR)

PIZZAROTTI
FONDATA NEL 1910

AUTOSTRADA DELLA CISA A15
RACCORDO AUTOSTRADALE A15/A22
CORRIDOIO PLURIMODALE TIRRENO-BRENNERO
RACCORDO AUTOSTRADALE FRA L'AUTOSTRADA DELLA CISA-FONTEVIVO (PR)
E L'AUTOSTRADA DEL BRENNERO-NOGAROLE ROCCA (VR), I LOTTO.

C.U.P. G61B0400060008 C.I.G. 307068161E

PROGETTO ESECUTIVO

AUTOCOMERIALE DELLA CISA S.p.A.
Il Direttore TIRE: *[Signature]* Il Responsabile del Procedimento: *[Signature]* Il Progettista: *[Signature]*

IMPRESA PIZZAROTTI & C. S.p.A.
Il Direttore Tecnico: *[Signature]* Il Geologo: NA

PROGETTAZIONE DI:
PIZZAROTTI
FONDATA NEL 1910

ATA: **idreosse** **rock&soil** **VIA**

Consulenza specialistica e cura di:
NA

Titolo Elaborato: Svincoli ed autostazioni o aree di servizio
Autostazione Trecasali - Terre Verdiane
Porta di esazione: Armature plinto di fondazione

Identif. Elaborato:
RAAA EA 01 S AR G24 B

NO	DATA	DESCRIZIONE REVISIONE	REDAZIONE	CONTROLLATO	APPROVATO
1	18/03/2014	REVISIONE A SEGUITO ISTRUTTORIA	M. ROSSI	G. PIAZZA	MAZZOLI
2	20/03/2014	PREMISSIONE PROGETTO ESECUTIVO	M. ROSSI	G. PIAZZA	MAZZOLI