




**PLINTO ARCO
SEZIONE A-A
SCALA 1:20**

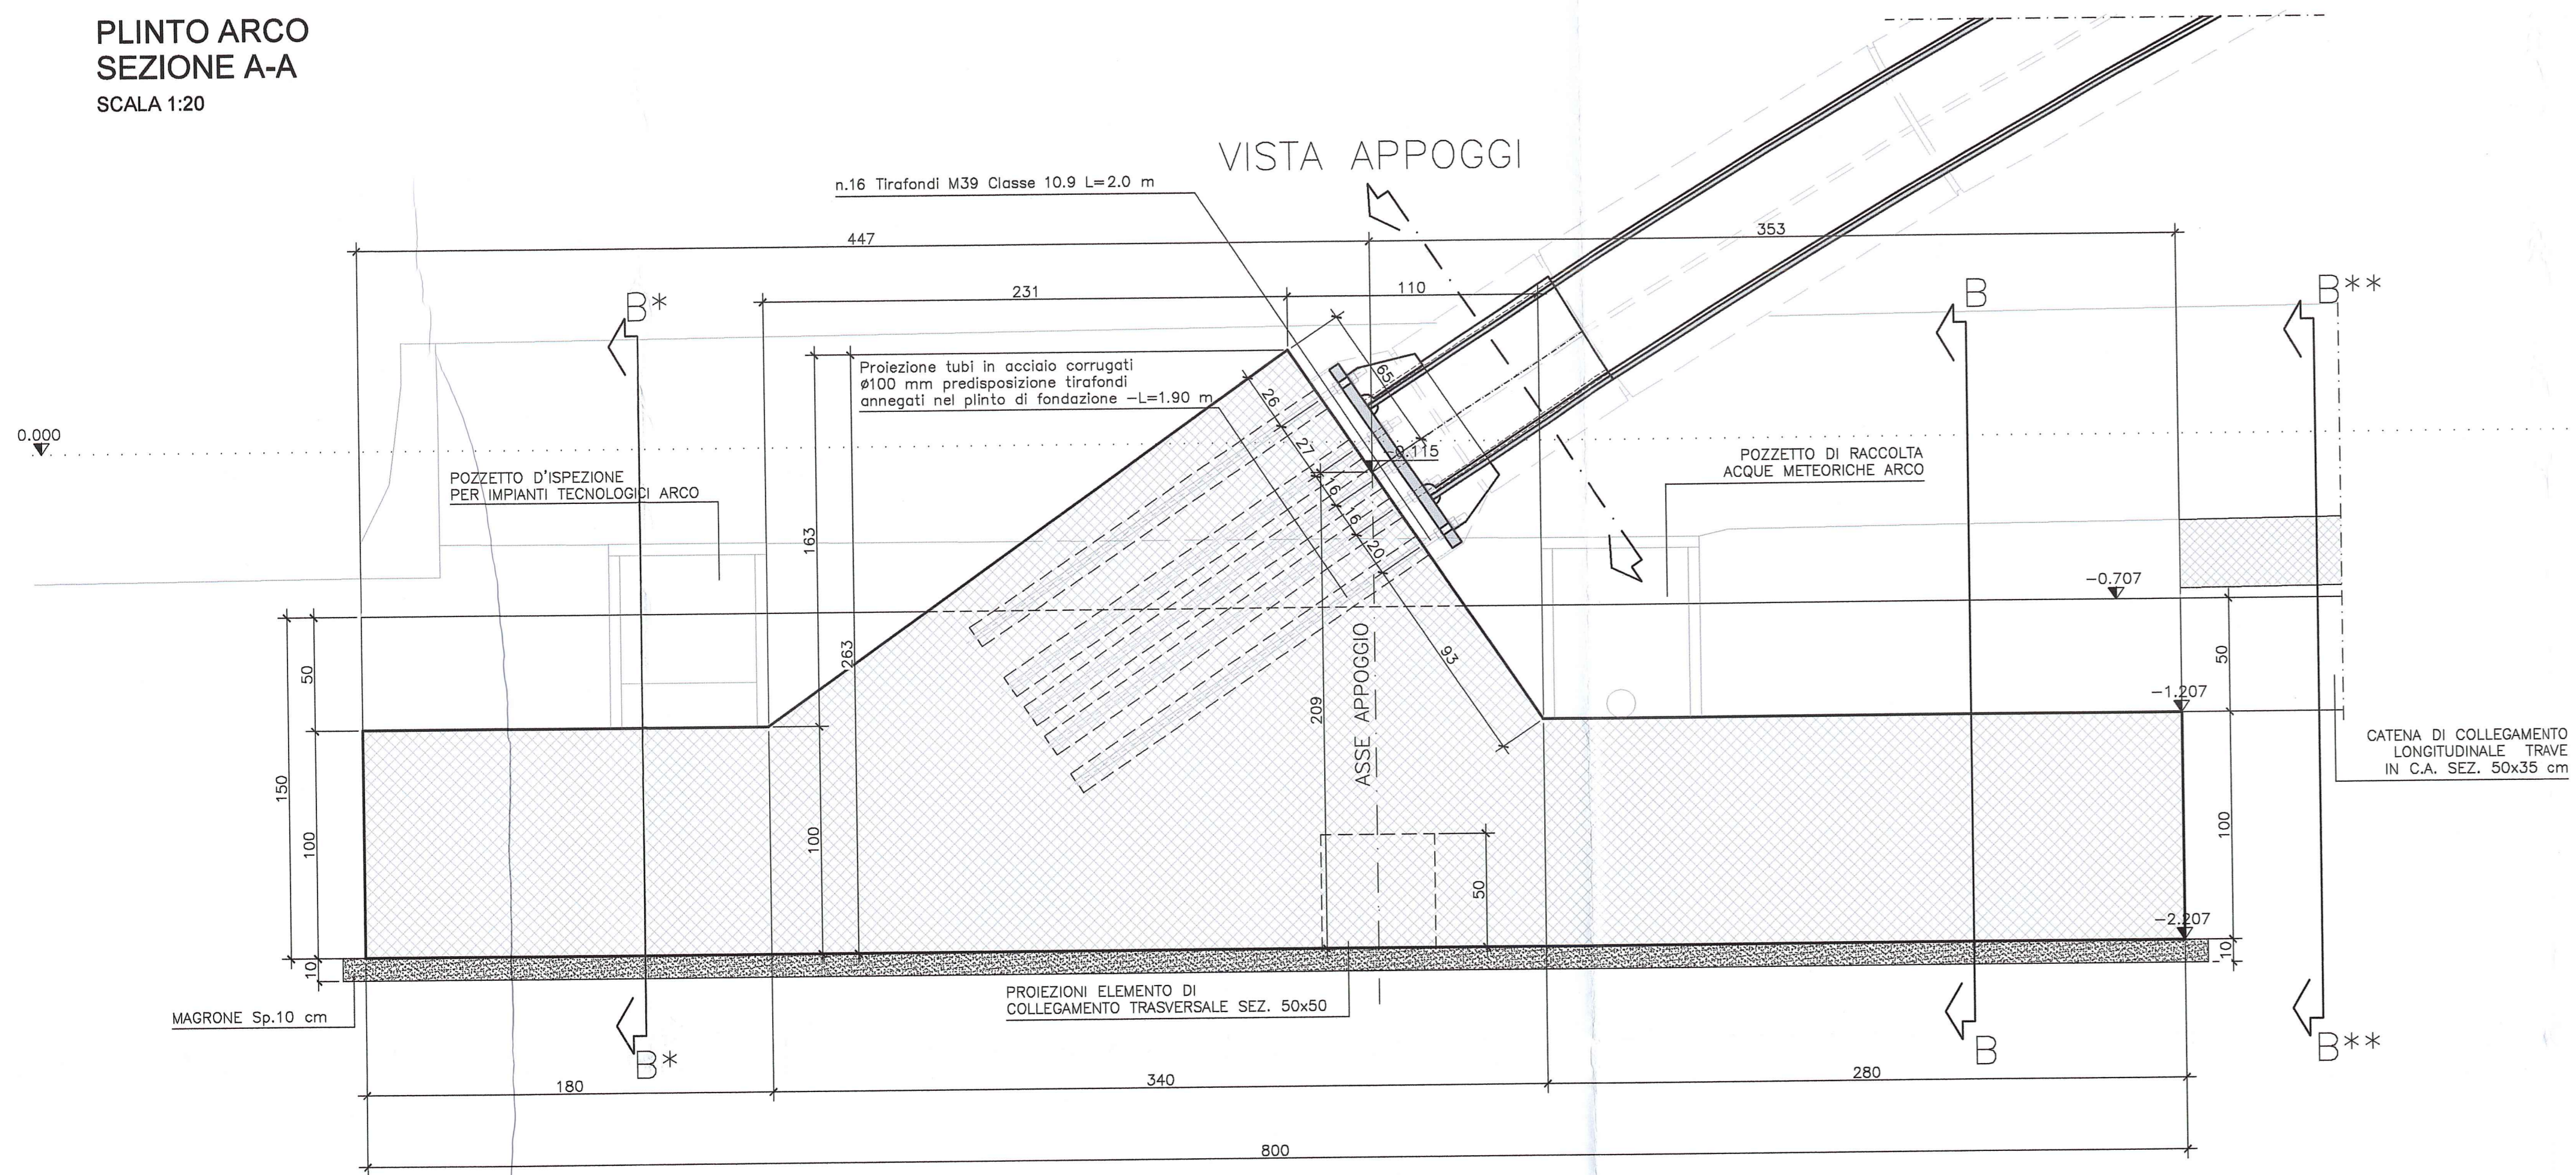


**PLINTO ARCO
SEZIONE B-B
SCALA 1:20**

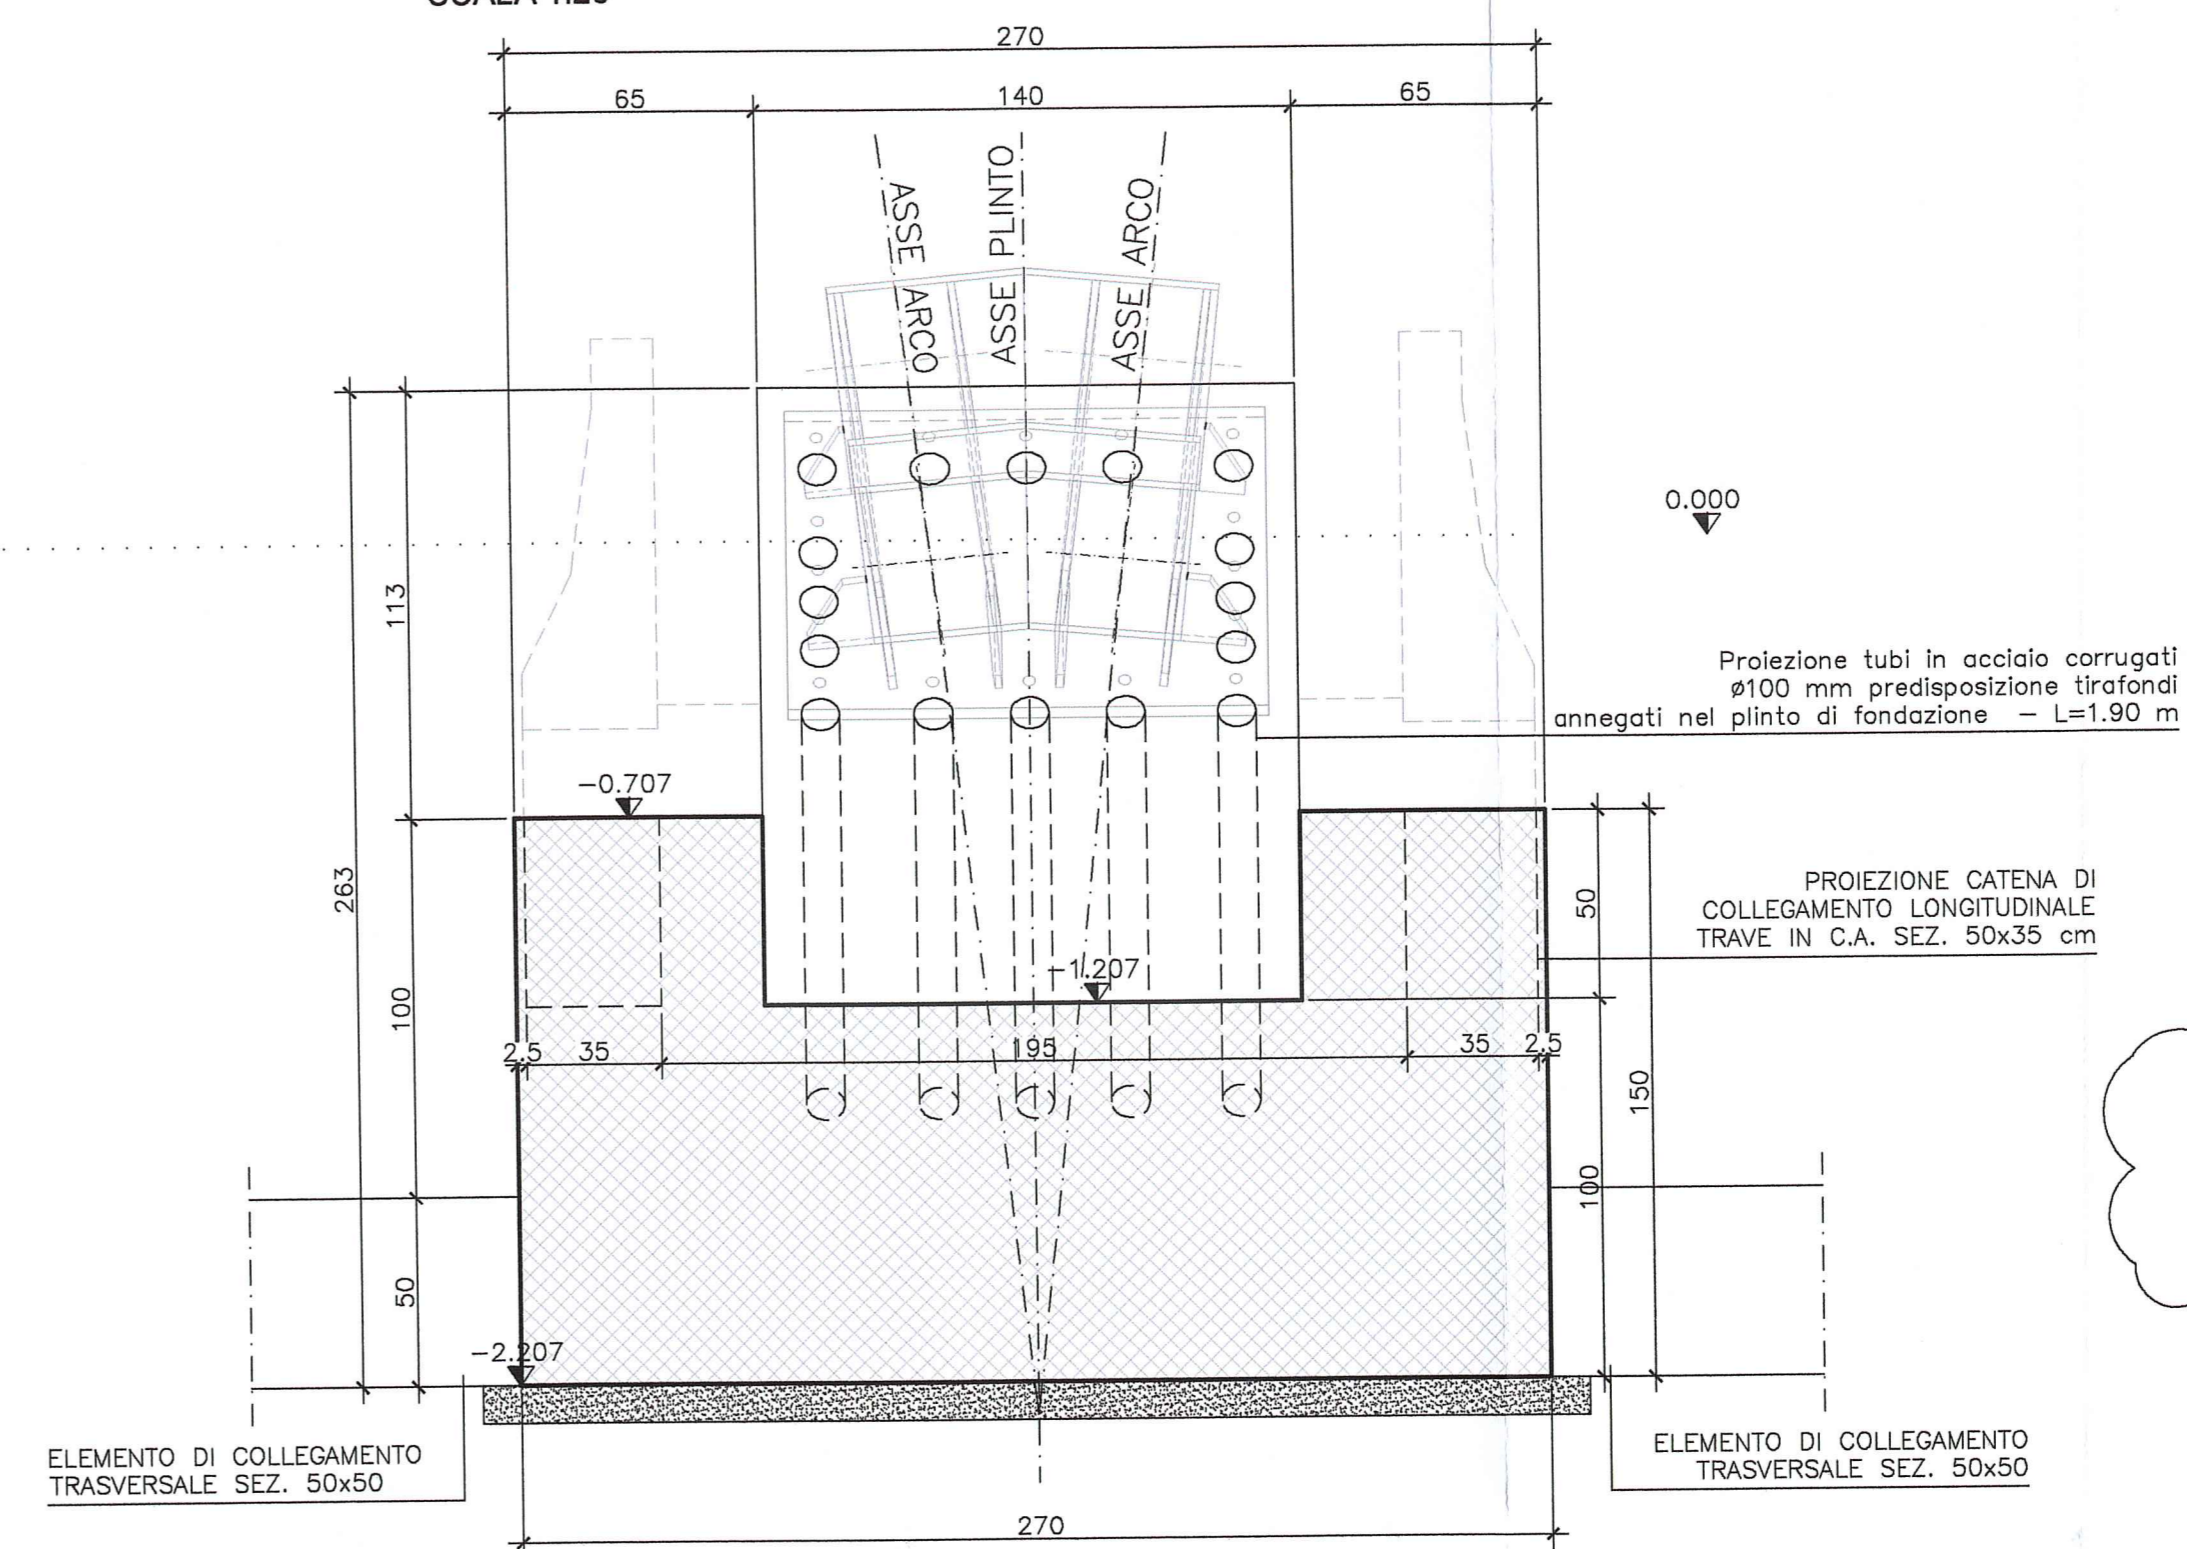


**PLINTO ARCO
VISTA APPOGGI
SCALA 1:20**

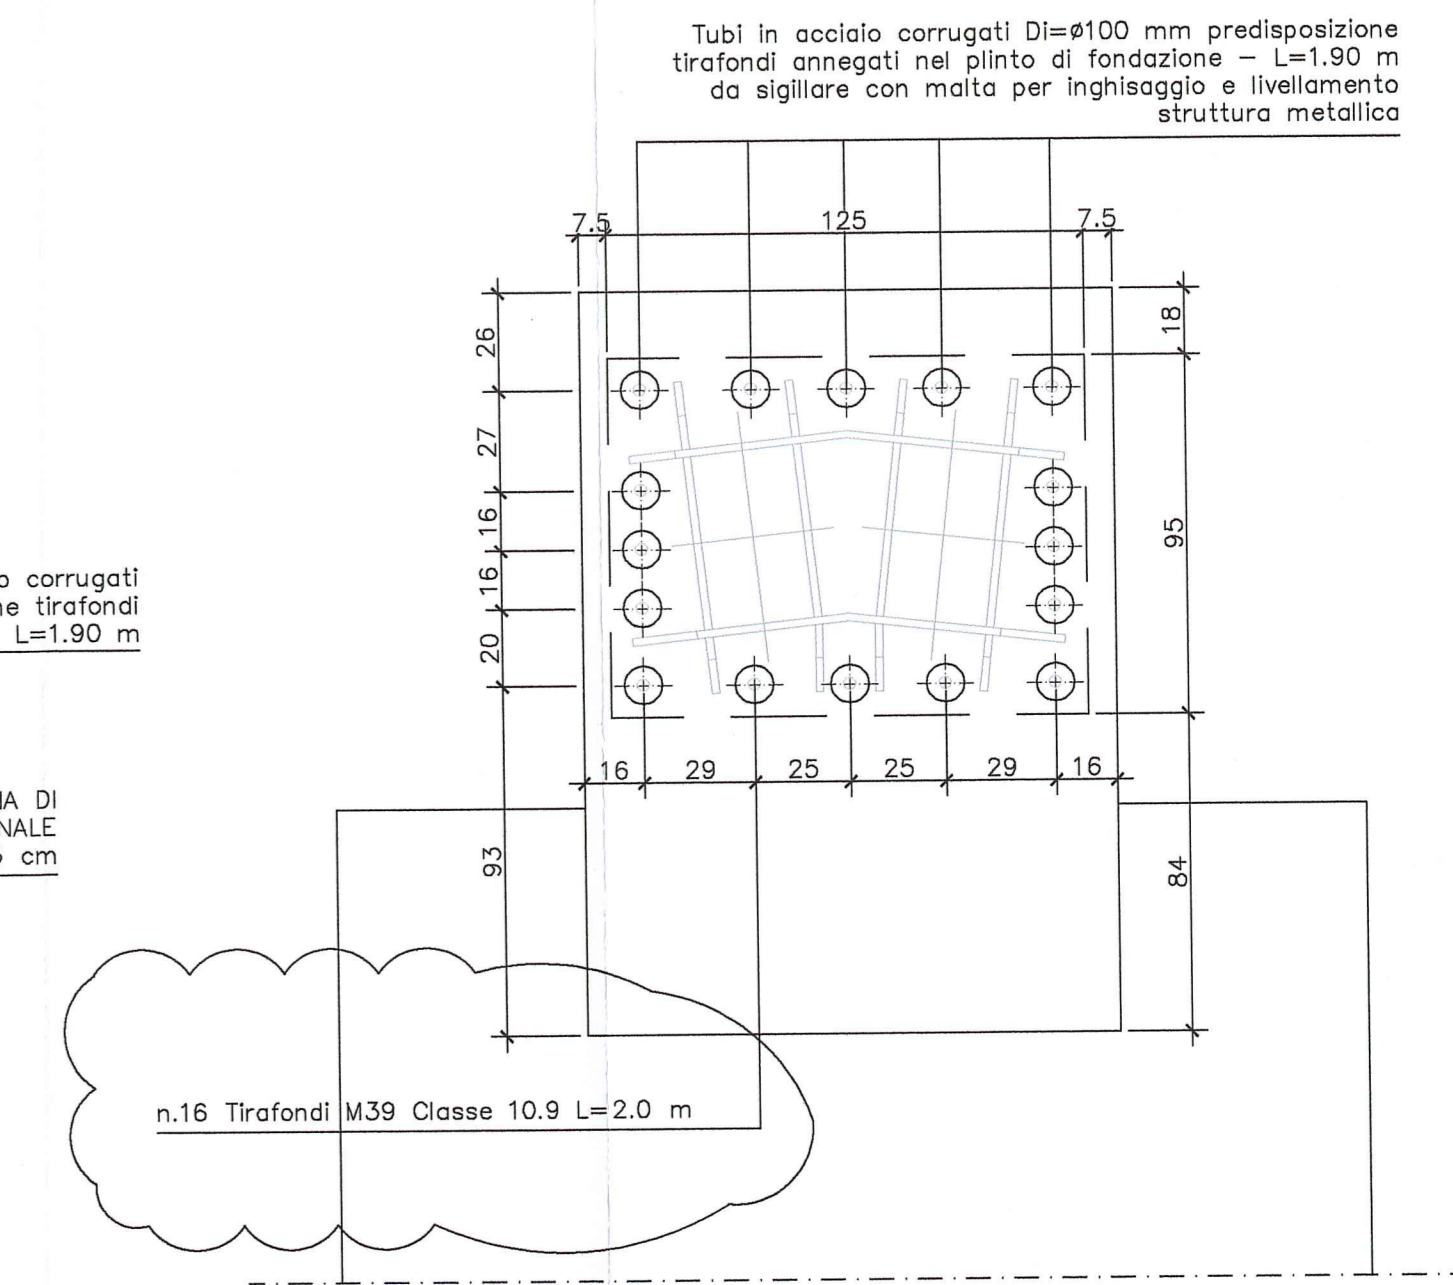


**PLINTO ARCO
PIANTA
SCALA 1:20**

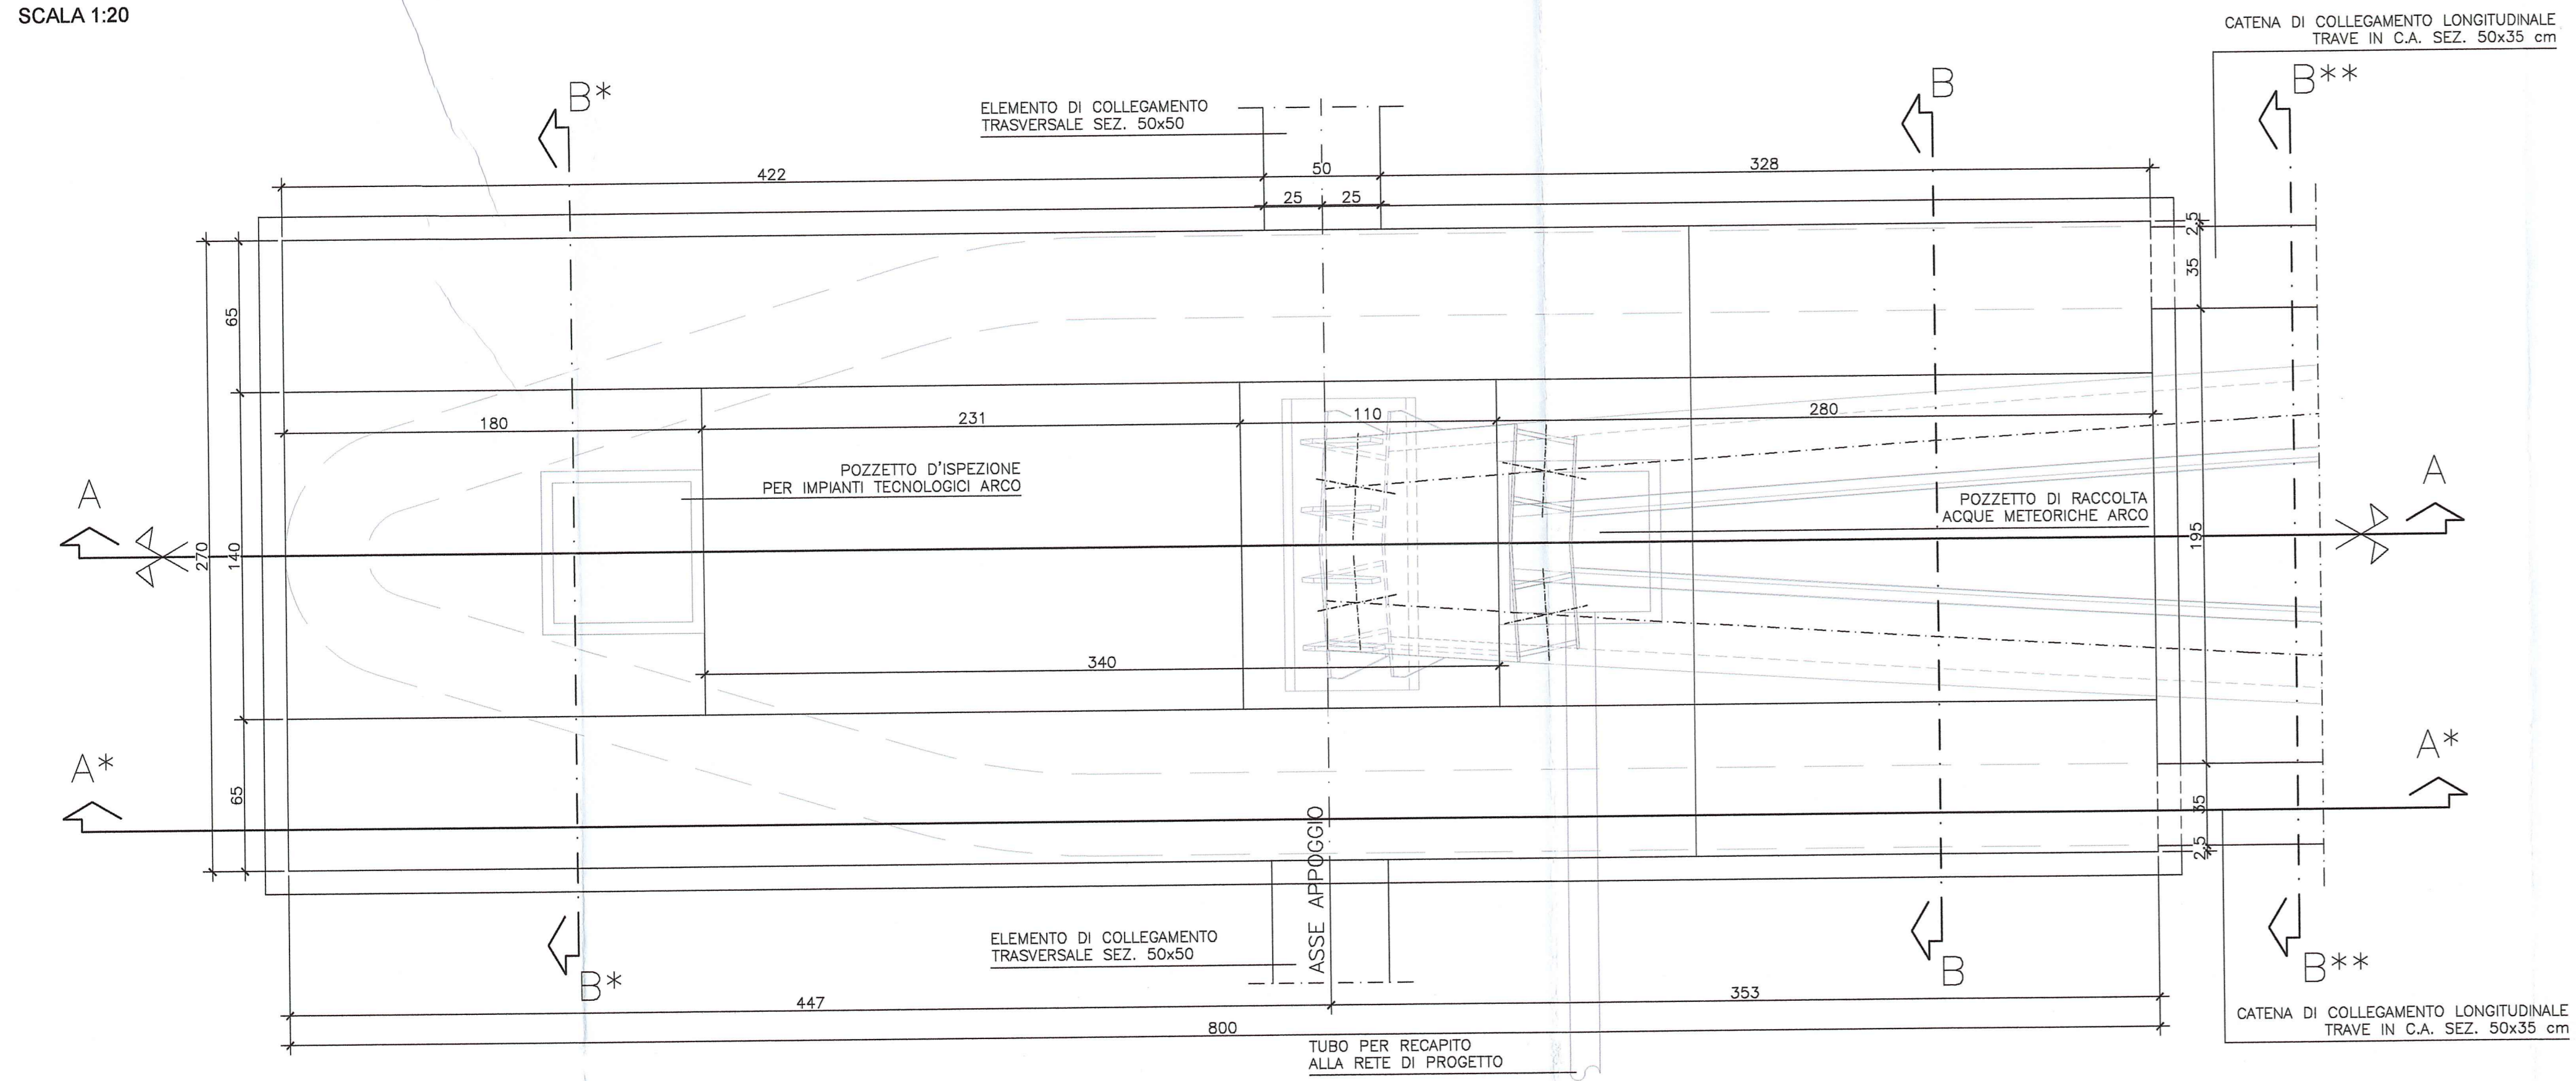


**PLINTO ARCO
SEZIONE B*-B*
SCALA 1:20**

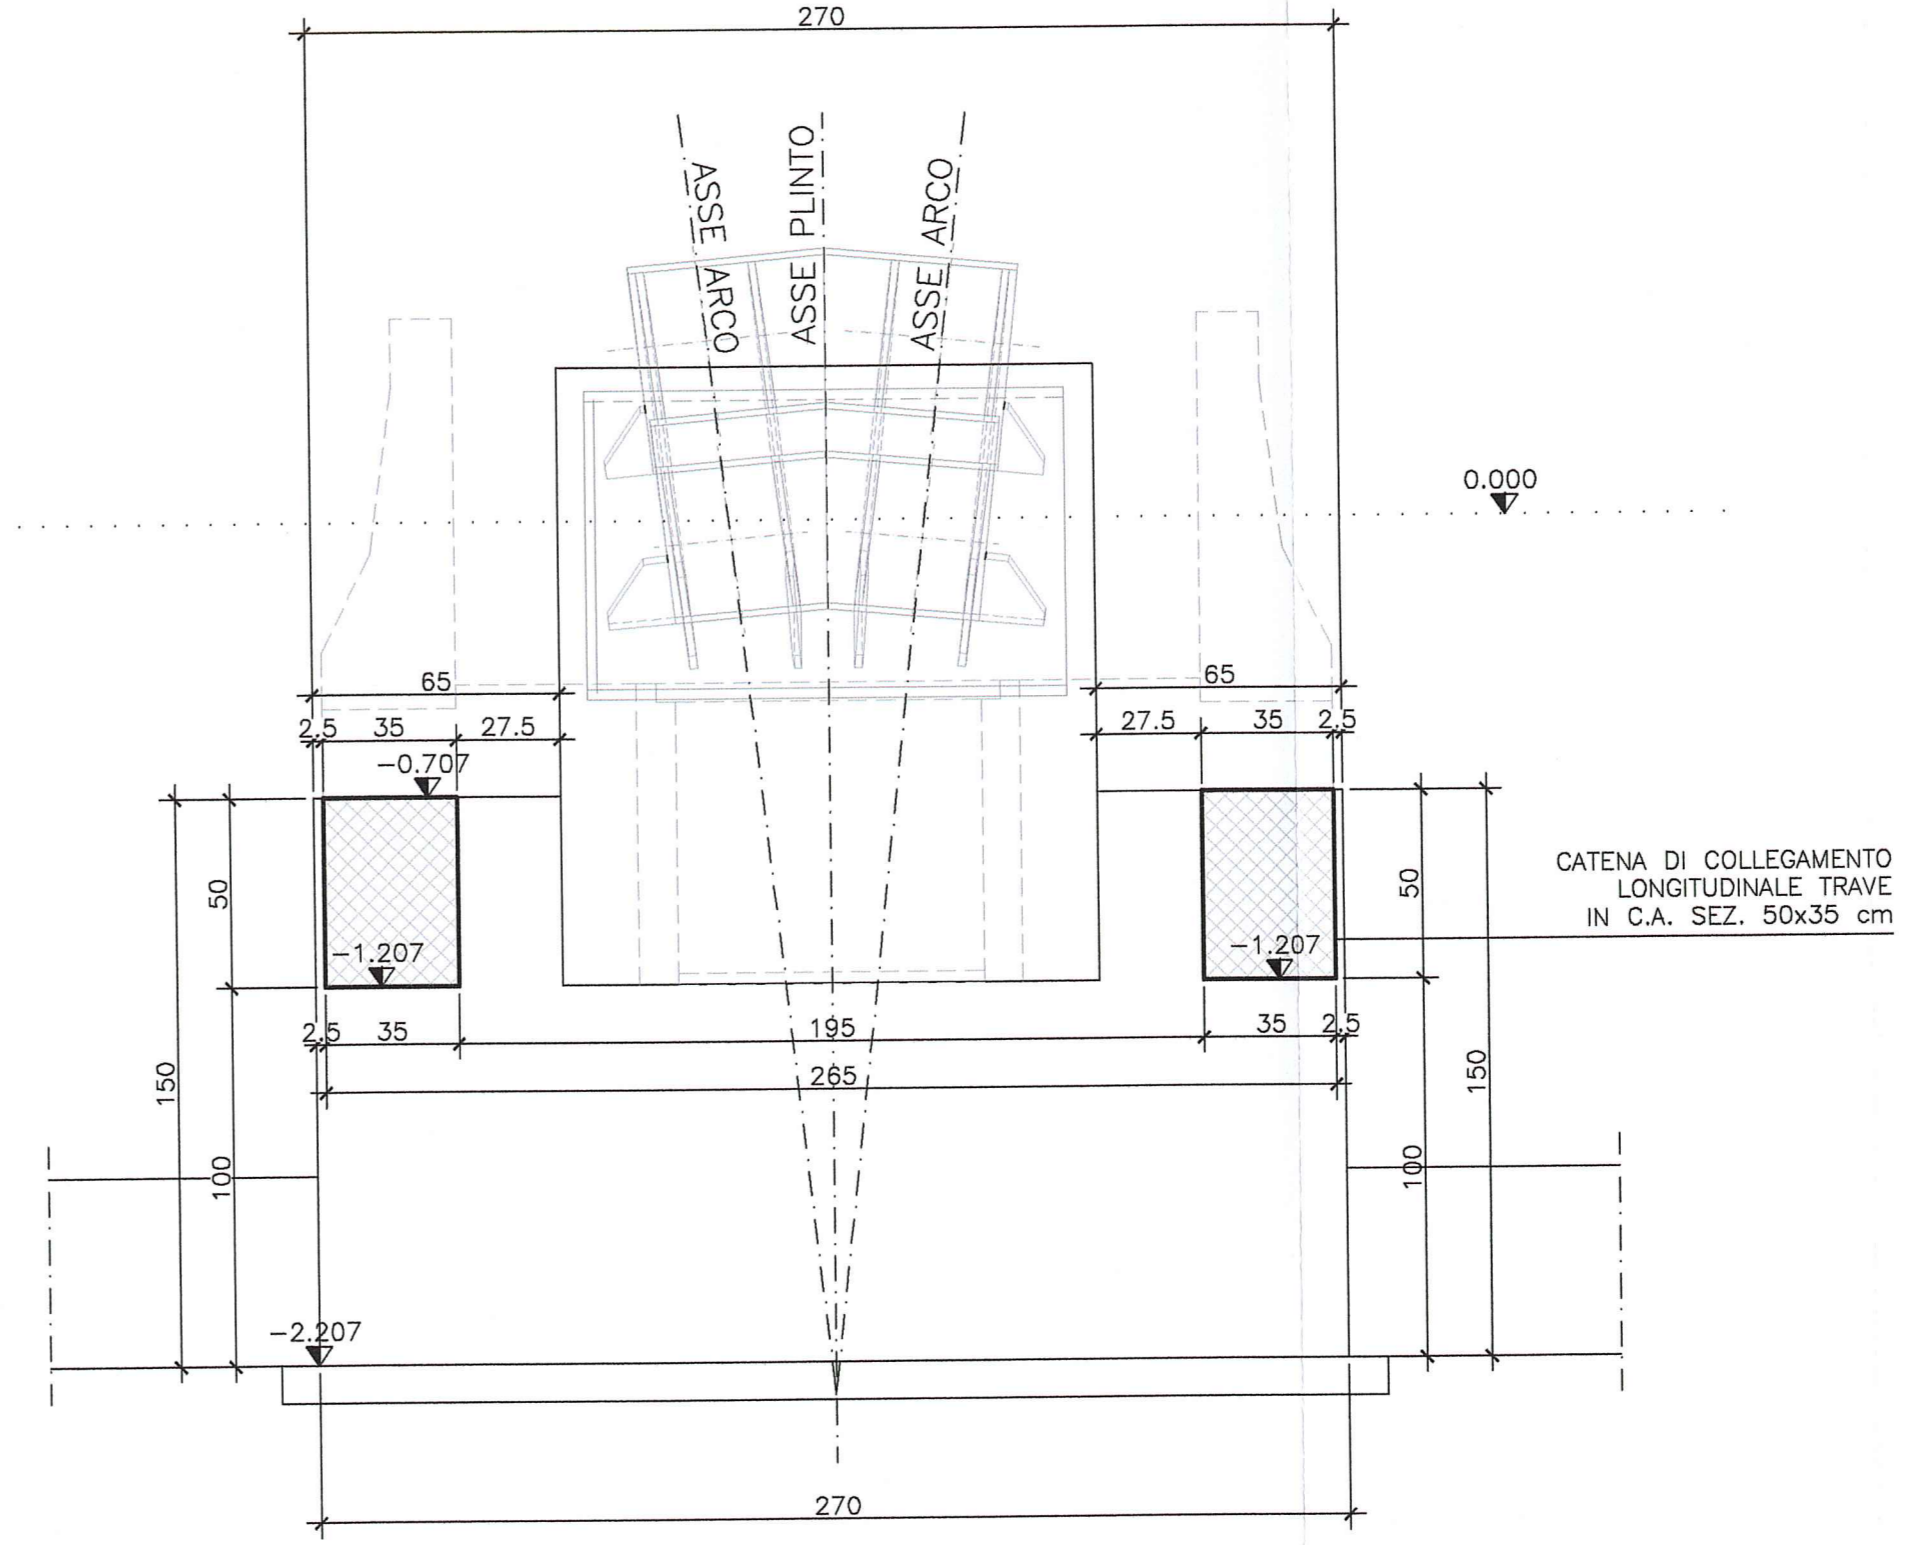

**PLINTO ARCO
SEZIONE A*-A*
SCALA 1:20**

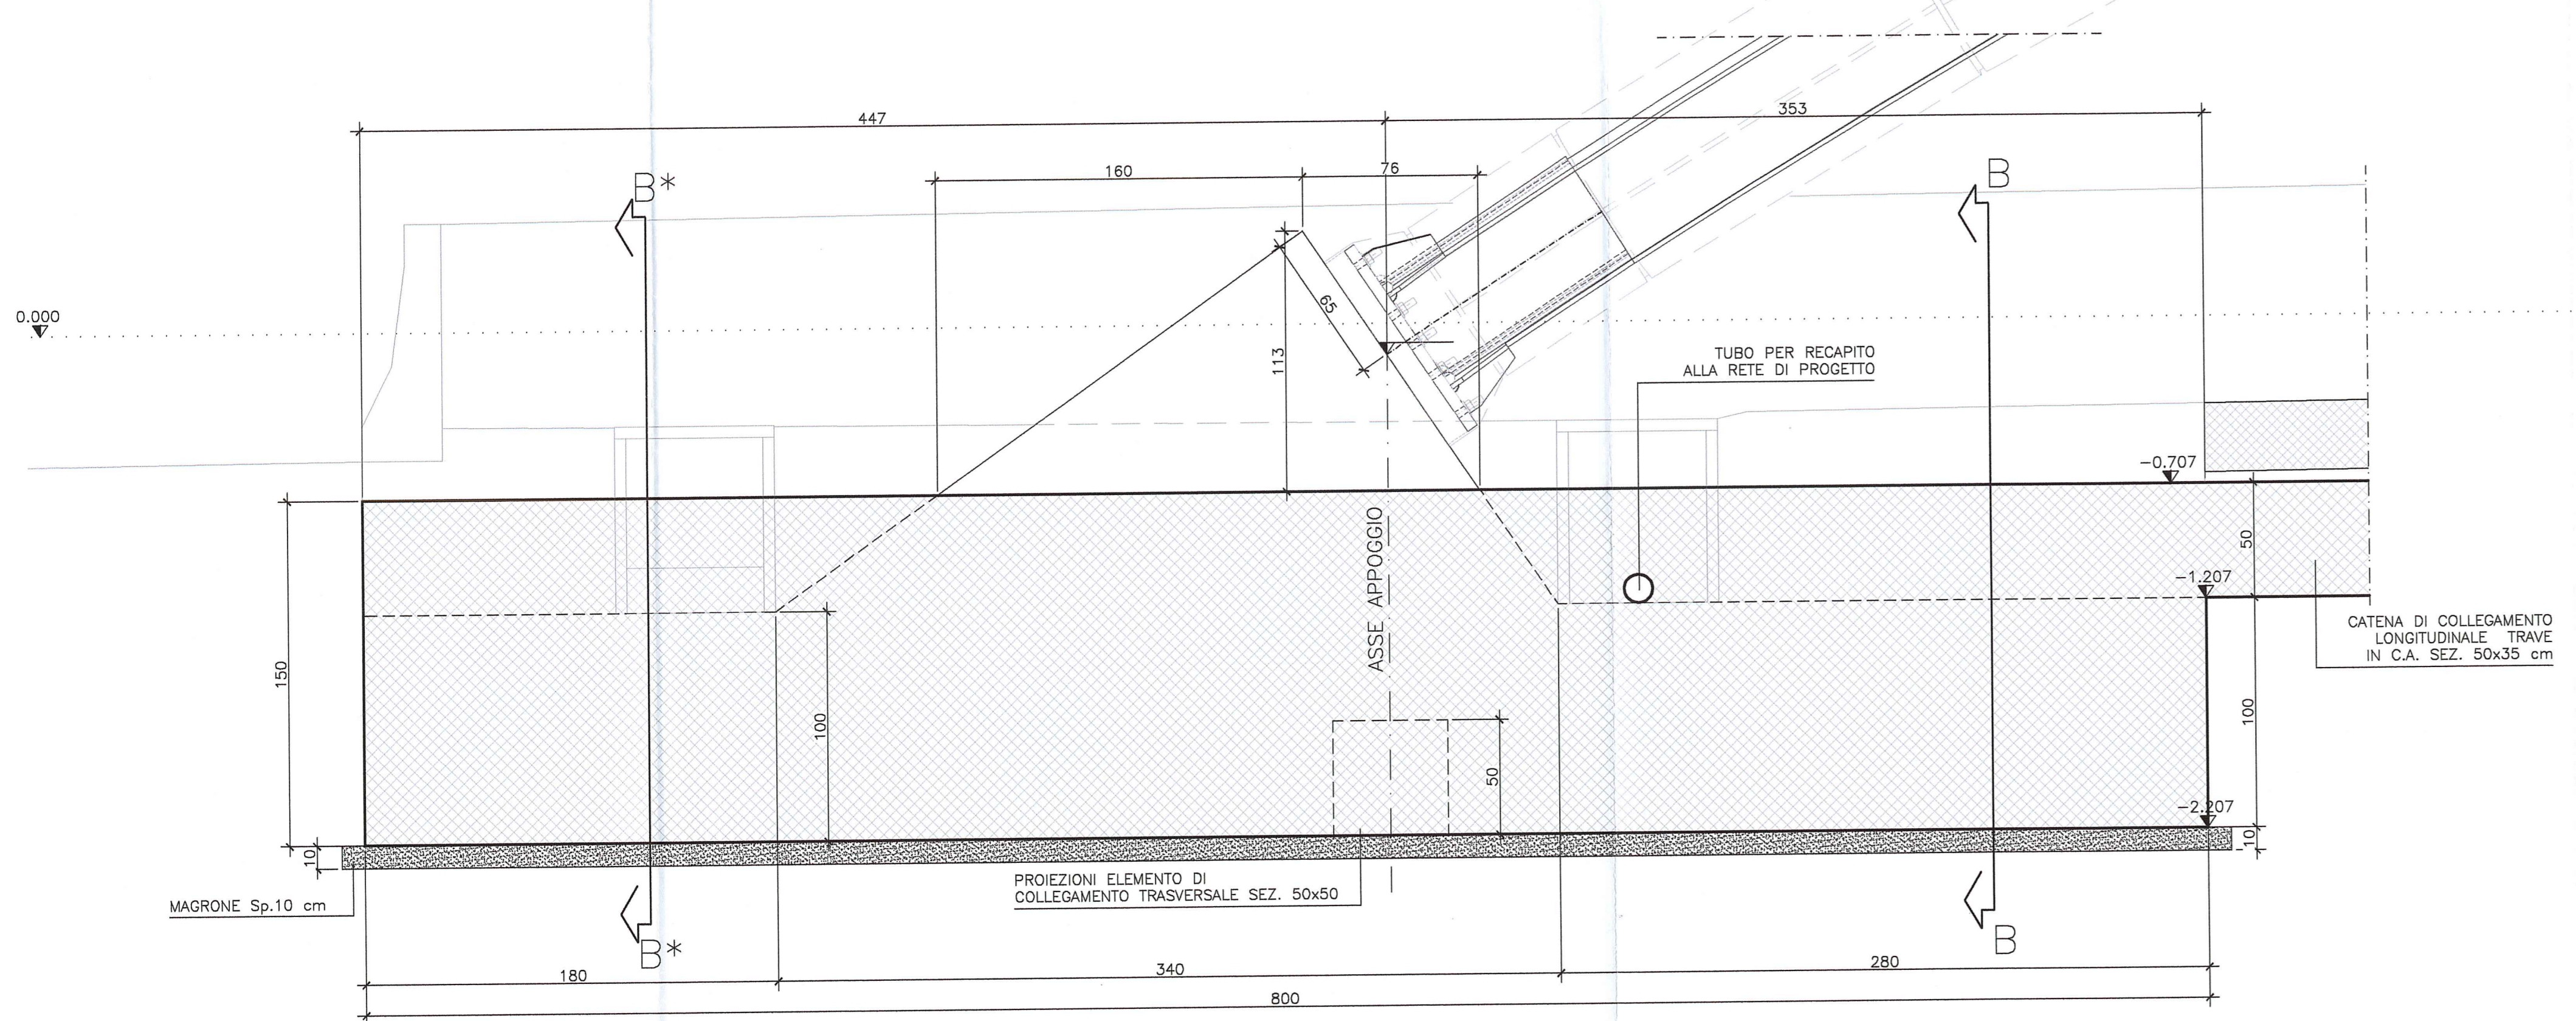

**PLINTO ARCO
SEZIONE B*-B*
SCALA 1:20**

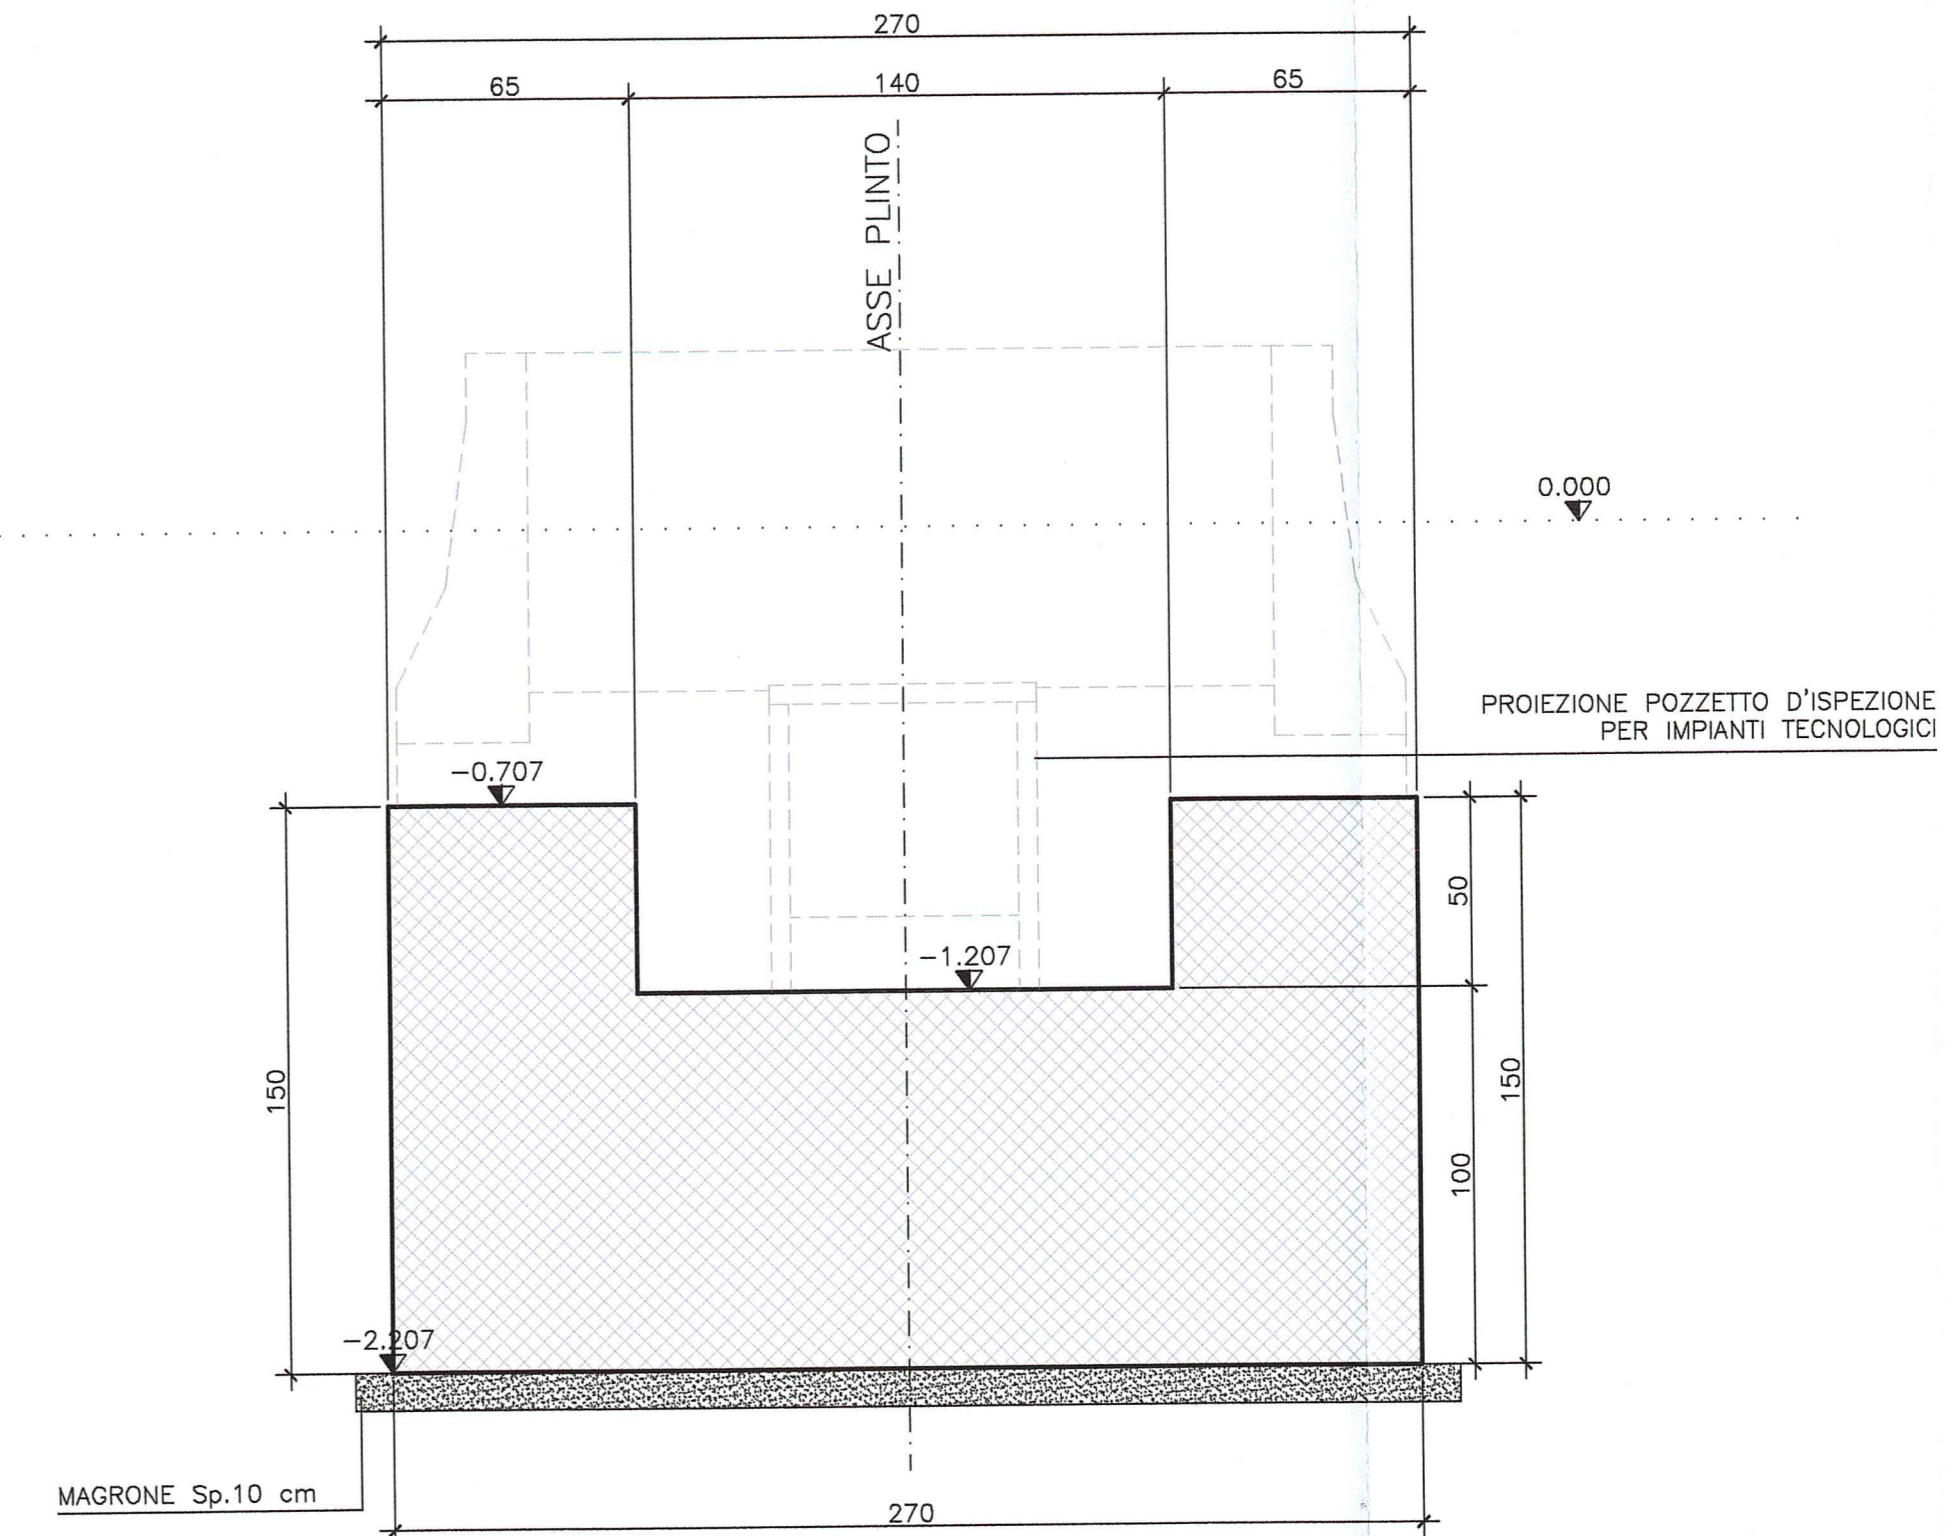

DESCRIZIONE DELLA MODIFICA:
Inserita descrizione dei tirafondi

DOCUMENTI DI RIFERIMENTO

DESCRIZIONE	CODIFICA
CARATTERISTICHE DEI MATERIALI E SPECIFICHE TECNICHE	RAAA1EVSAAE01SSP001.dwg

Autocomoniale della CISA S.p.A.
Via Combaoro 26/A - Frazione Ponte Taro - 43015 NOCETO (PR)

PIZZAROTTI
FONDATA NEL 1910

PROGETTO ESECUTIVO

AUTOSTRADA DELLA CISA A15
RACCORDO AUTOSTRADALE A15/A22
CORRIDOIO PLURIMODALE TIRRENO-BRENNERO
RACCORDO AUTOSTRADALE FRA L'AUTOSTRADA DELLA CISA-FONTEVIVO (PR)
E L'AUTOSTRADA DEL BRENNERO-NOGAROLE ROCCA (VR) - 1 LOTTO.

C.U.P. G61B0400060008 C.I.G. 307068161E

Autocomoniale della CISA S.p.A. Il Direttore Tecnico: IMPRESA PIZZAROTTI & C. - Il Responsabile di Progetto: Dott. Ing. Loris Bondani

Il Geologo: NA
Il Progettista: Ing. Giovanni Pizzarotti
Il Coordinatore per la Sicurezza in fase di Progettazione: Ing. Giovanni Maria Cepparotti

Conseguenze specialistiche a cura di: NA
Il Progettista: Ing. Pietro Mazzoli

Titolo Elaborato: Svincoli ed autostazioni o aree di servizio Autostazione Treccasali - Torre Verdiane Porta di esazione Carpenteria plinto di fondazione
Data Emissione Progetto: 18/03/2014
Scala: 1:20

Aut. Approvata	Aut. Emittente	Aut. Verificata	Aut. Progettata	Aut. Progettata	Aut. Progettata	Aut. Progettata	Aut. Progettata	Aut. Progettata	Aut. Progettata	
RAAA	1	E	V	SA	EA	01	S	CA	O25	B