CARTER TIPO A1

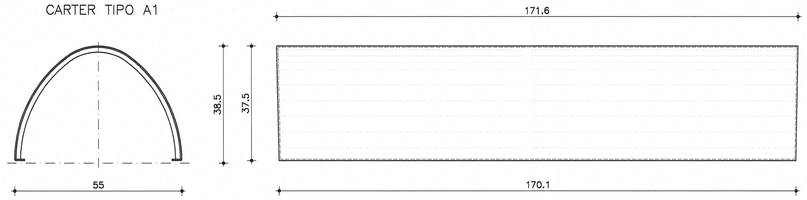

14 x 8 archi = n° 112

CARTER TIPO A2

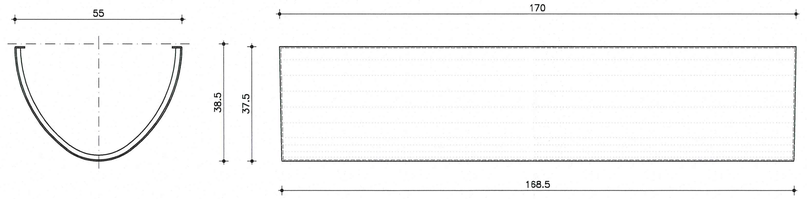

14 x 8 archi = n° 112

CARTER TIPO A1a

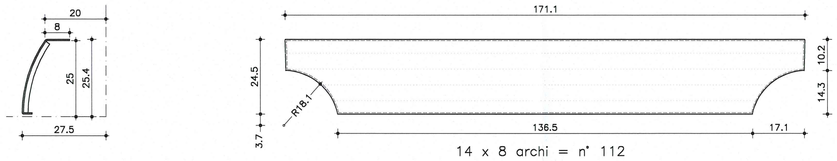

14 x 8 archi = n° 112

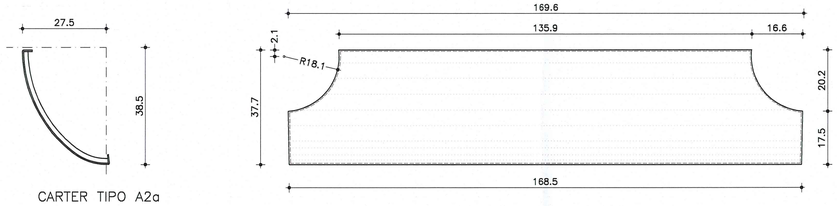

14 x 8 archi = n° 112

CARTER TIPO A3

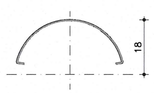

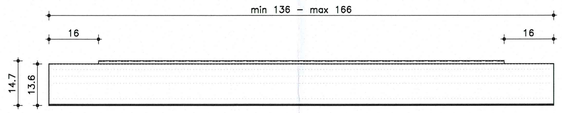

13 x 4 arcate = n° 52

CARTER TIPO A4

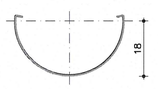

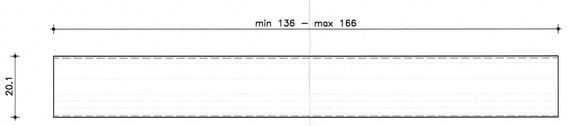

13 x 4 arcate = n° 52

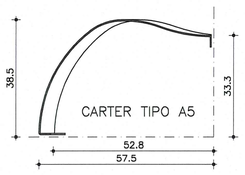

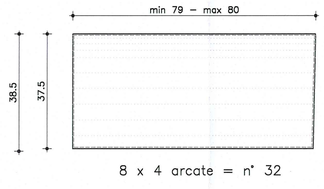

CARTER DI RIVESTIMENTO ARCATE: ABACO DEI COMPONENTI SCALA 1:20

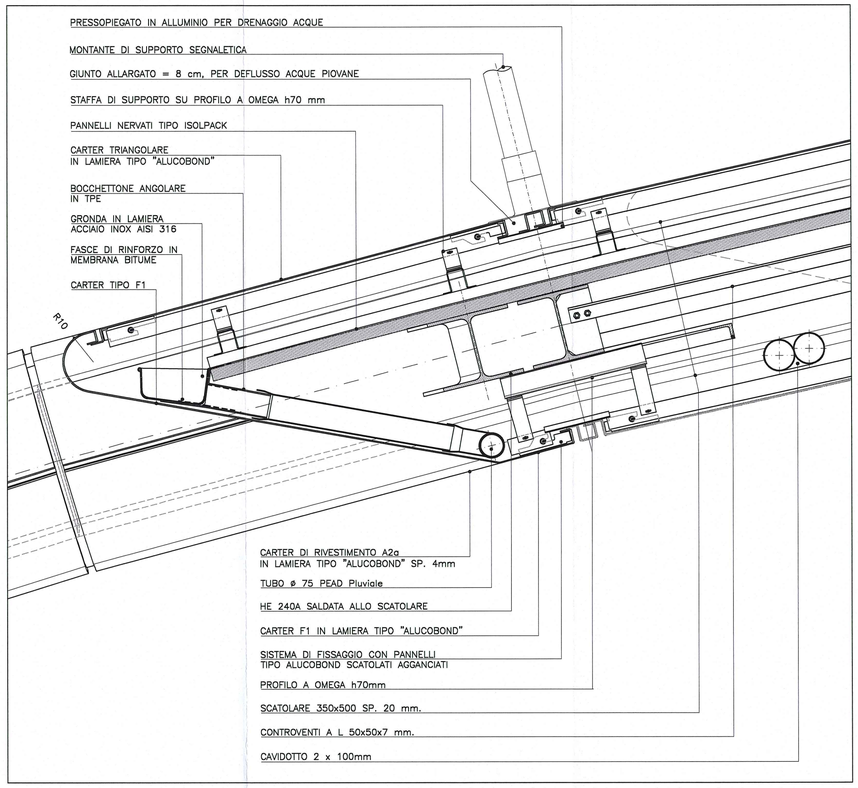

PARTICOLARE 1: GRONDA E PLUVIALI SCALA 1:10

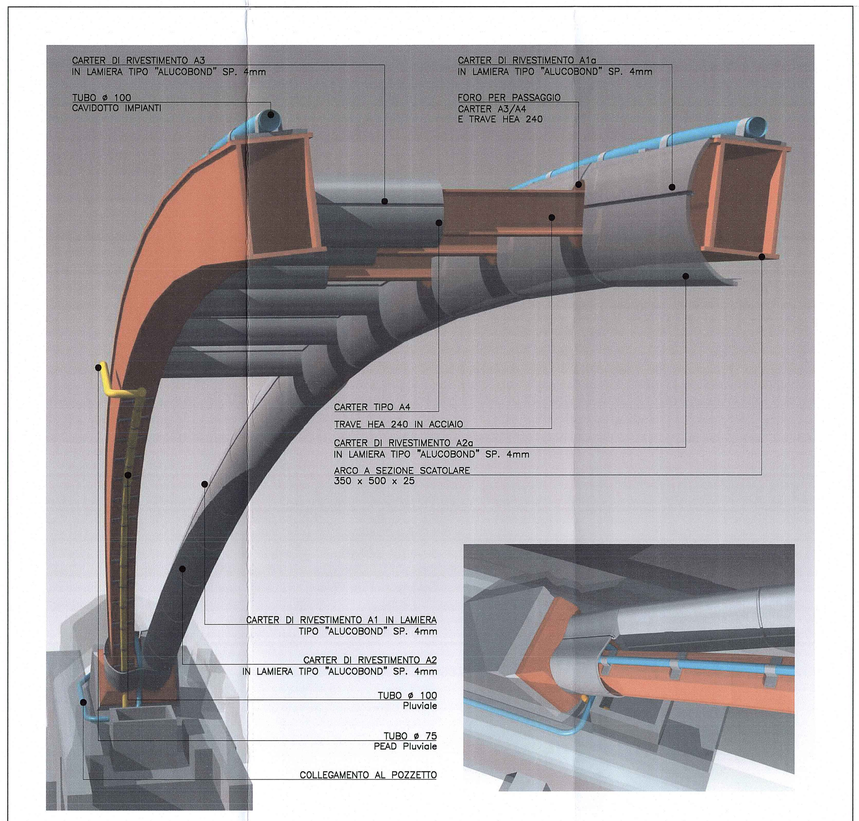

PORTA DI ESAZIONE: SCHEMI COSTRUTTIVI

NOTE

+99.99 QUOTA ESTRADOSSO FINITO

+99.99 QUOTA SEZIONE PAVIMENTO FINITO

Identificazione disegno: XX / XXXX numero elaborato — PROSPETTI

Identificazione disegno: XX / XXXX numero elaborato — SEZIONI

A — ASSE STRUTTURALE

n

XX / XXXX — DETTAGLI

Sx n — FINESTRE E PORTE FINESTRE

Px n — PORTE

Mi1a — MURATURE

PLUVIALI

ABACO FINITURE

Destinazione d'uso	Numero locale: 1			
	SPOGLIATOIO			Pavimento
Area locale	0.00 mq	P	S	Controsoffitto/Soffitto
Altezza soffitto o controsoffitto	Hs/c 0.00	R	Z	Zoccolino / Rivestimenti

N.B. Le quote riportate nei disegni fanno riferimento ad una quota ± 0,00 corrispondente alla quota altimetrica assoluta +33,58m s.l.m.
N.B. Per le aree esterne si vedano le tavole RAAA1EVSAEA01APL013 e successive
N.B. Tipologia muri e infissi si veda le tavole con tipologia documento MC
N.B. per maggiori informazioni sullo smaltimento acque si vedano le tavole degli impianti

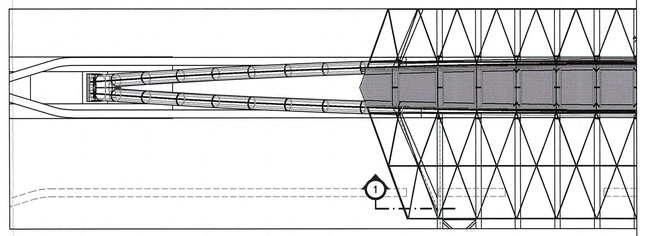

KEYPLAN

Committente:

AUTOCAMIONALE DELLA CISA S.P.A.
Via Camboara 26/A - Frazione Ponte Taro - 43015 NOCETO (PR)

Impresa Esecutrice: PIZZAROTTI FONDATA NEL 1910

AUTOSTRADA DELLA CISA A15
RACCORDO AUTOSTRADALE A15/A22
CORRIDOIO PLURIMODALE TIRRENO-BRENNERO
RACCORDO AUTOSTRADALE FRA L' AUTOSTRADA DELLA CISA-FONTEVIVO (PR)
E L' AUTOSTRADA DEL BRENNERO-NOGAROLE ROCCA (VR). I LOTTO.

C.U.P. G61B04000060008 C.I.G. 307068161E

PROGETTO ESECUTIVO

AUTOCAMIONALE DELLA CISA S.p.A.
Il Direttore: TIBRE: Il Responsabile del Procedimento: Il Presidente:

IMPRESA PIZZAROTTI & C. S.p.A.
Il Direttore Tecnico: Il Responsabile di Progetto Dott. Ing. Tania Bondanelli

Il Geologo: NA

PROGETTAZIONE DI: PIZZAROTTI FONDATA NEL 1910

A.T.I.: idroesse engineering MANDATARIA — ROCKSOIL S.p.A. MANDANTE — ViA S.r.l. MANDANTE

Il Progettista: Ing. Giovanni Piazza
Ordine degli Ingegneri della Provincia di Roma n. A-27296

Coordinatore per la Sicurezza in fase di Progettazione: Ing. Giovanni Maria Cepparotti
Ordine degli Ingegneri della Provincia di Viterbo n. 392

Consulenza specialistica a cura di: NA

Progettista Responsabile Integrazione Prestazioni Specialistiche: Impresa Pizzarotti & C. S.p.A. Ing. Pietro Mazzoli
Ordine degli Ingegneri della Provincia di Parma n. 821

Titolo Elaborato: Svincoli ed autostazioni o aree di servizio
Autostazione Trecasali -Terre Verdiane
Porta di esazione :Copertura:
Abaco moduli e dettagli

Data Emissione Progetto: 18/03/2014

Scala: 1:20/1:10

Identif. Elaborato:

N.RO IDENTIFICATIVO	CODICE COMMESSA	LOTTO	FASE	ENTE	AMBITO	CAT. OPERA	N.RO OPERA	PARTE OPERA	TIPO DOC.	N.RO PROGR. DOC.	REVISIONE
	RAAA	1	E	V	SA	EA	01	A	PC	010	A

Rev.	Data	DESCRIZIONE REVISIONE	Redatto	Controllato	Approvato
A	20/06/2014	RIEMISSIONE PROGETTO ESECUTIVO	M. ROVAGNA	G. PIAZZA	MAZZOLI