



CARTER DI RIVESTIMENTO ARCADE: DETTAGLI

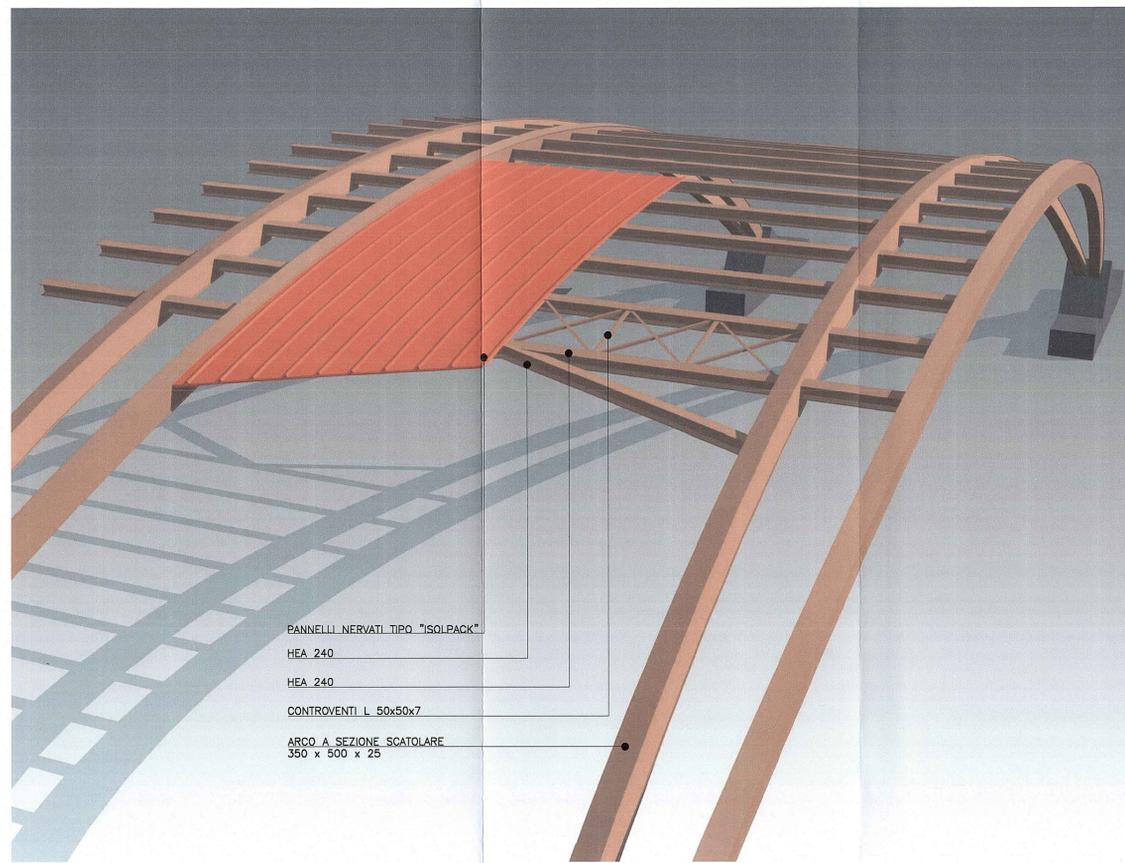

Struttura portante in acciaio + pannelli nervati (tipo isolpack)

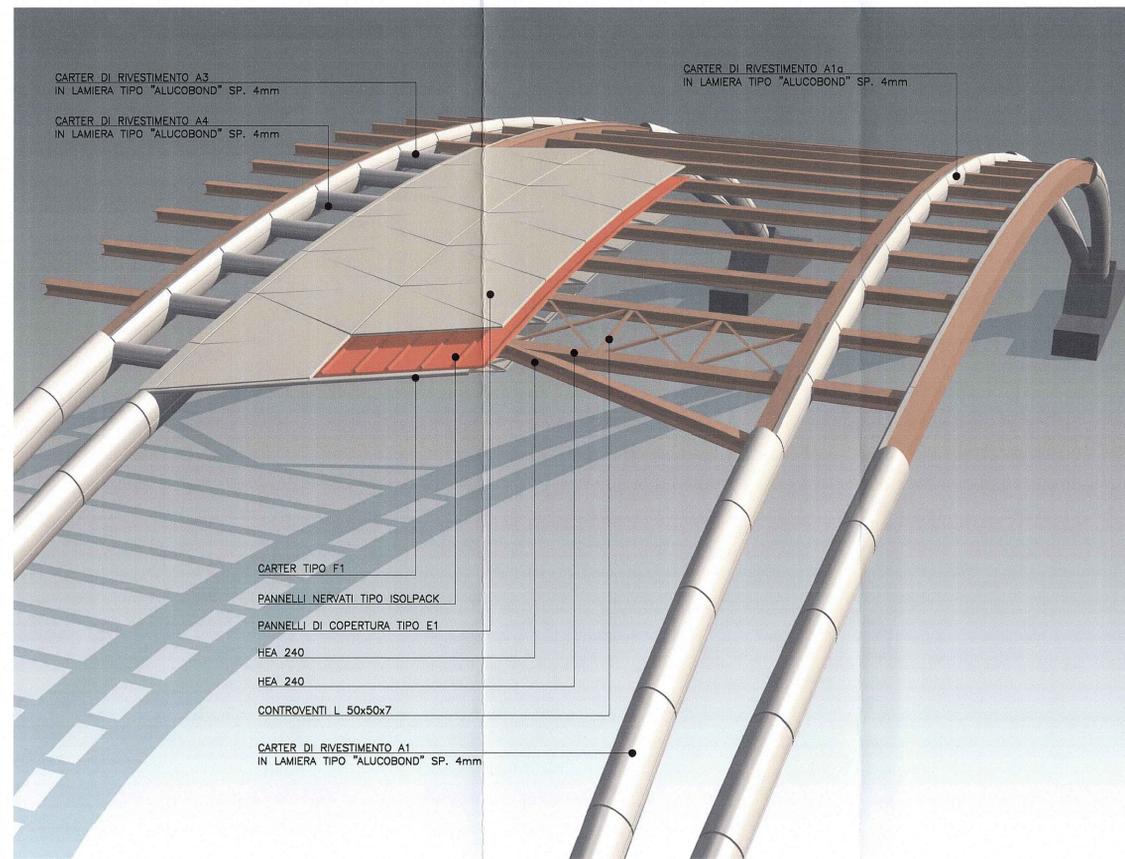

Rivestimento arcate con carter in lamiera (tipo Alucobond) - Copertura in pannelli triangolari di lamiera

PORTA DI ESAZIONE A 6 PISTE: SCHEMI COSTRUTTIVI

NOTE

QUOTA ESTRADOSSO FINITO: ±99.99

QUOTA SEZIONE PAVIMENTO FINITO: +99.99

ASSE STRUTTURALE: (A), (N)

DETTAGLI: (XX), (XXXX)

FINESTRE E PORTE FINESTRE: (SX), (PX)

MURATURE: (Mi1a)

PROSPETTI

SEZIONI

ABACO FINITURE

| | | |
|-----------------------------------|-----------|-------------------------|
| Destinazione d'uso | 1 | Pavimento |
| Area locale | 0,00 mq | Controsoffitto/Soffitto |
| Altezza soffitto o controsoffitto | Hs/c 0,00 | Zoccoline |
| | R | Z |
| | | Rivestimenti |

PLUVIALI

N.B. Le quote riportate nei disegni fanno riferimento ad una quota ± 0,00 corrispondente alla quota altimetrica assoluta +33,58m s.l.m.

N.B. Per le aree esterne si vedono le tavole RAA1EVS/AEAD1APL013 e successive

N.B. Tipologia muri e infissi si veda le tavole con tipologia documento MC

N.B. per maggiori informazioni sullo smaltimento acque si vedono le tavole degli impianti

Committente:

AUTOCAMIONALE DELLA CISA S.p.A.
Via Camboara 26/A - Frazione Ponte Taro - 43015 NOCETO (PR)

Impresa Esecutrice:

PIZZAROTTI
FONDATA NEL 1910

AUTOSTRADA DELLA CISA A15 RACCORDO AUTOSTRADALE A15/A22 CORRIDOIO PLURIMODALE TIRRENO-BRENNERO RACCORDO AUTOSTRADALE FRA L' AUTOSTRADA DELLA CISA-FONTEVIVO (PR) E L' AUTOSTRADA DEL BRENNERO-NOGAROLE ROCCA (VR). I LOTTO.
C.U.P. G61B04000060008 C.I.G. 307068161E

PROGETTO ESECUTIVO

Il Direttore Tecnico: *[Firma]* Il Responsabile del Procedimento: *[Firma]* Il Presidente: *[Firma]*

IMPRESA PIZZAROTTI & C. S.p.A.
Il Direttore Tecnico: **IMPRESA PIZZAROTTI & C. S.p.A.**
Il Responsabile di Progetto
Dot. Ing. Luca Bondanelli

Il Geologo: NA

PROGETTAZIONE DI:

PIZZAROTTI
FONDATA NEL 1910

A.T.I.: **idrosse engineering** **ROCKSOIL S.p.A.** **VIA**

Il Progettista:
Ing. Giovanni Piazza
Ordine degli Ingegneri della Provincia di Roma n. A-27296

Coordinatore per la Sicurezza in fase di Progettazione:
Ing. Giovanni Maria Cepparotti
Ordine degli Ingegneri della Provincia di Viterbo n. 392

Consulenza specialistica a cura di:
NA

Progettista Responsabile Integrazione Progettazione Specialistica:
PIZZAROTTI
Impresa Pizzarotti & C. S.p.A.
Ing. Pietro Mazzoli
Ordine degli Ingegneri della Provincia di Parma n. 821

Titolo Elaborato: **Svincoli ed autostazioni o aree di servizio Autostazione Treccasali - Terre Verdiane Porta di esazione - Copertura: Carter di rivestimento archi: Abaco moduli e dettagli**

Data Emissione Progetto: 18/03/2014

Scala: 1:20/1:10

Identif. Elaborato:

| | | | | | | | | | | | |
|--------------------|-----------------|-------|------|------|--------|------------|-----------|-------------|-----------|----------------|-----------|
| NRO IDENTIFICATIVO | CODICE COMMESSA | LOTTO | FASE | ENTE | AMBITO | DATA OPERA | NRO OPERA | PARTI OPERA | TIPO DOC. | NRO PROG. DOC. | REVISIONE |
| | RAAA | 1 | E | V | SA | EA | 01 | A | PC | 011 | A |

Rev. Data: 20/08/2014

RIEMMISSIONE PROGETTO ESECUTIVO

DESCRIZIONE REVISIONE

M. ROVAGNA Redatto

G. PIAZZA Controllo

MAZZOLI Approvato