PIANTA PIANO CUNICOLO E SCALE DI ACCESSO

1:50

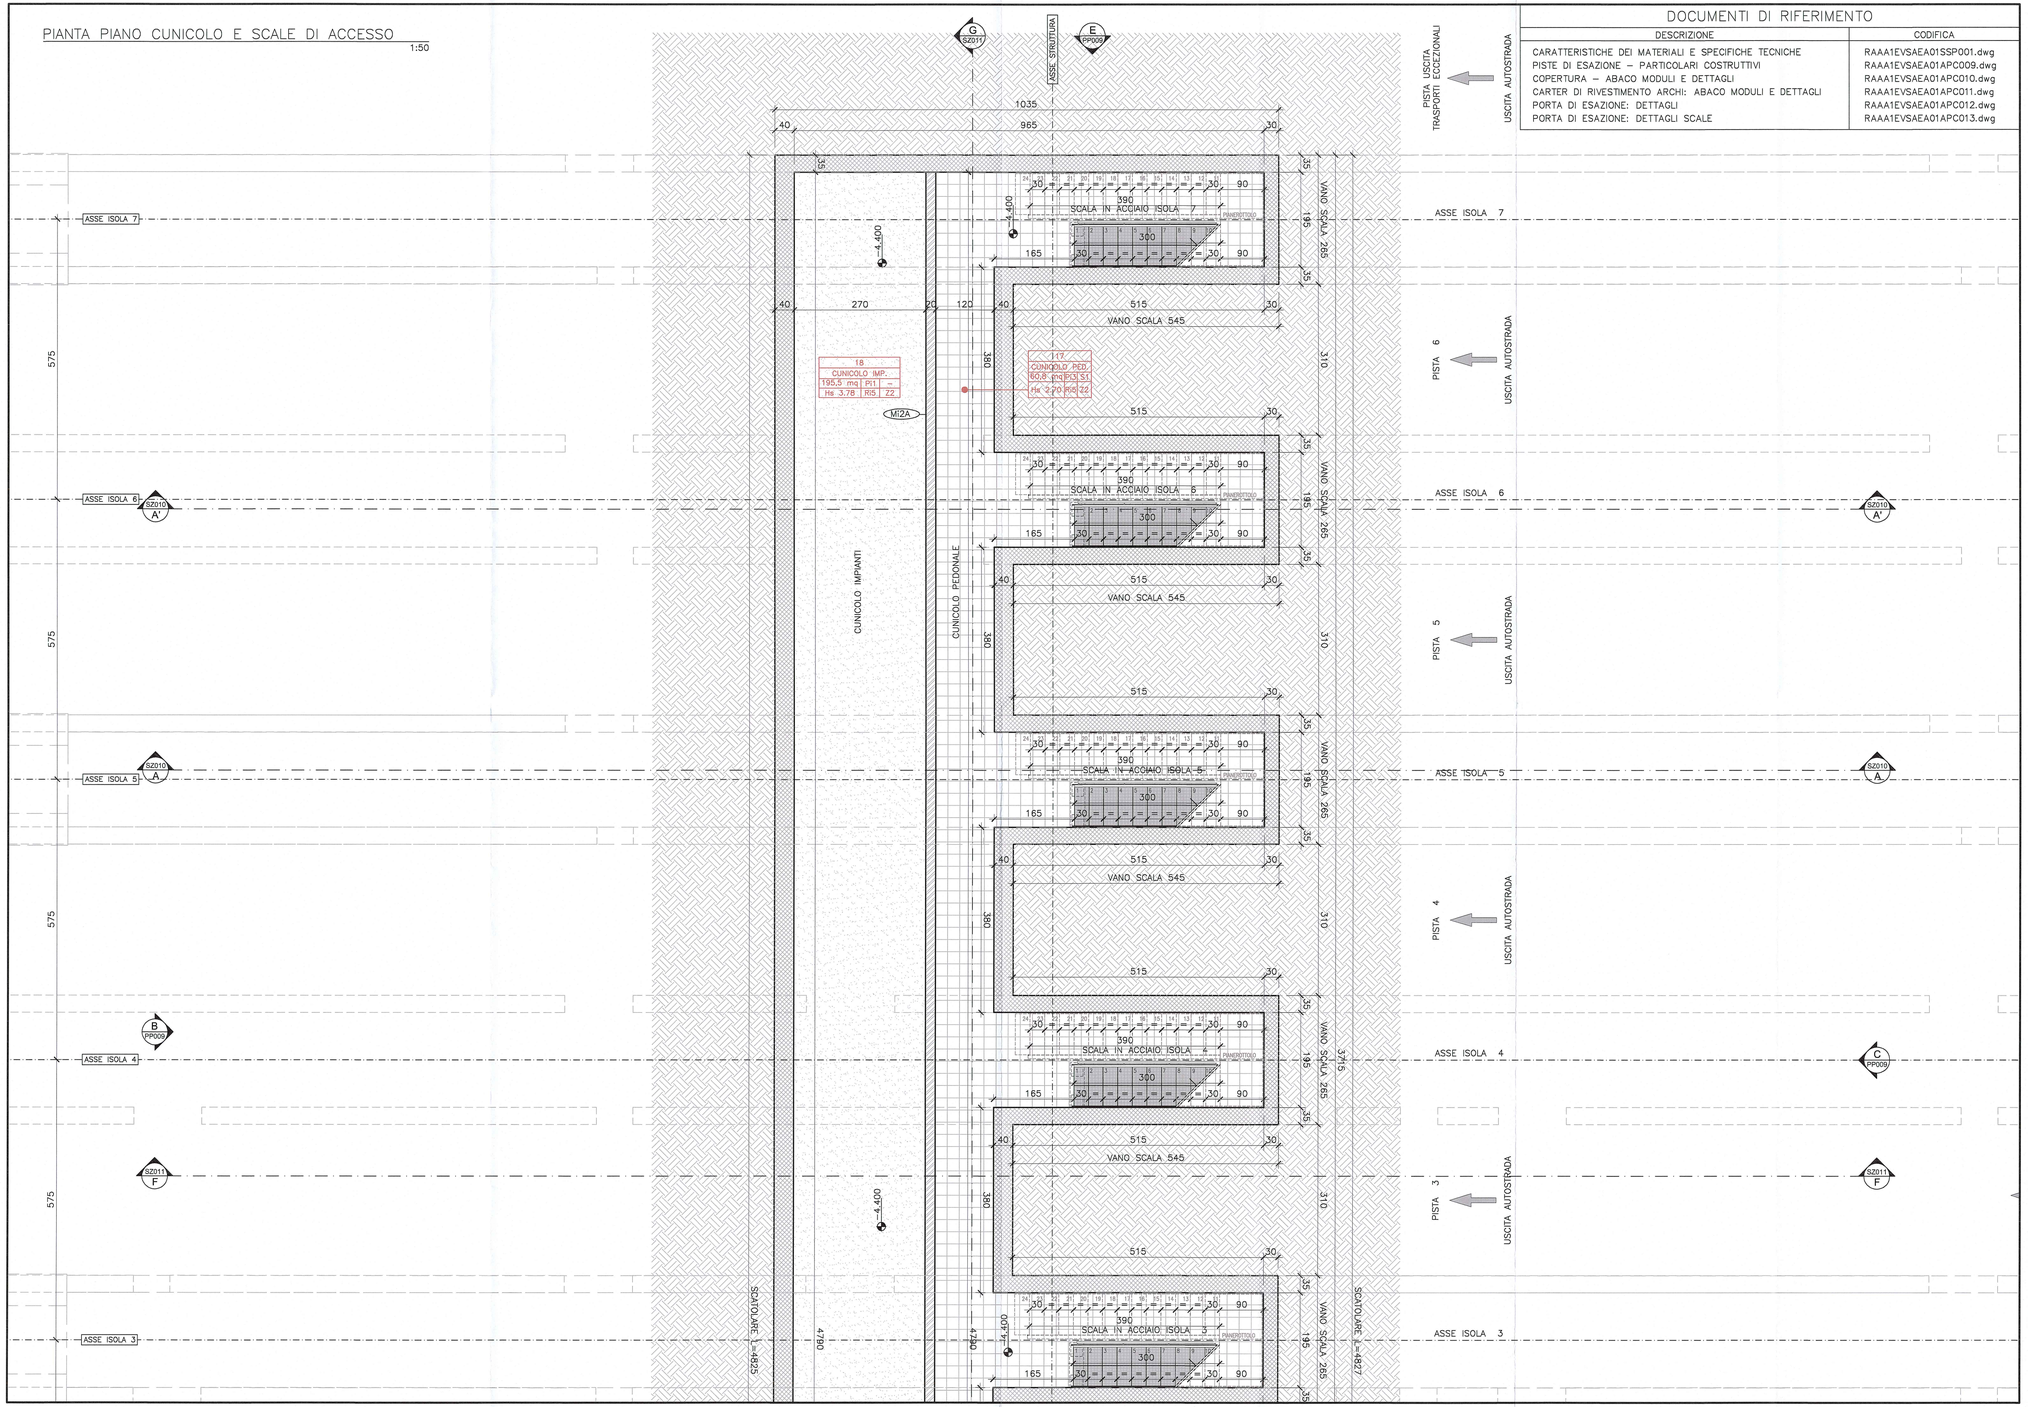

DOCUMENTI DI RIFERIMENTO

DESCRIZIONE	CODIFICA
CARATTERISTICHE DEI MATERIALI E SPECIFICHE TECNICHE	RAAA1EVSAEA01SSP001.dwg
PISTE DI ESAZIONE – PARTICOLARI COSTRUTTIVI	RAAA1EVSAEA01APC009.dwg
COPERTURA – ABACO MODULI E DETTAGLI	RAAA1EVSAEA01APC010.dwg
CARTER DI RIVESTIMENTO ARCHI: ABACO MODULI E DETTAGLI	RAAA1EVSAEA01APC011.dwg
PORTA DI ESAZIONE: DETTAGLI	RAAA1EVSAEA01APC012.dwg
PORTA DI ESAZIONE: DETTAGLI SCALE	RAAA1EVSAEA01APC013.dwg

NOTE

+99.99 QUOTA ESTRADOSSO FINITO

+99.99 QUOTA SEZIONE PAVIMENTO FINITO

A ASSE STRUTTURALE

XX XXXX DETTAGLI

Sx FINESTRE E PORTE FINESTRE

Px PORTE

Mi1a MURATURE

PLUVIALI

XX/XXXX identificazione disegno / numero elaborato — PROSPETTI

XX/XXXX identificazione disegno / numero elaborato — SEZIONI

ABACO FINITURE

Destinazione d'uso	Numero locale: 1		
Area locale	SPOGLIATOIO		
	0.00 mq	P	S
Altezza soffitto o controsoffitto	Hs/c 0.00	R	Z

Pavimento
Controsoffitto/Soffitto
Zoccolino
Rivestimenti

N.B. Le quote riportate nei disegni fanno riferimento ad una quota ± 0,00 corrispondente alla quota altimetrica assoluta +33,58m s.l.m.
N.B. Per le aree esterne si vedano le tavole RAAA1EVSAEA01APL013 e successive
N.B. Tipologia muri e infissi si veda le tavole con tipologia documento MC
N.B. per maggiori informazioni sullo smaltimento acque si vedano le tavole degli impianti

LEGENDA

- Terreno
- Struttura in CLS armato
- Muratura REI 120
- Pavimento industriale
- Pavimento in gres 30x30 sp. 8mm

TABELLA FINITURE

PAVIMENTO		ZOCCOLO	
1	Pavimentazione industriale con finitura superficiale in quarzo a 6kg/mq colore grigio	2	Gres fine porcellanato 10 x 20 spessore 8 mm bordo superiore a becco di civetta
3	Gres fine porcellanato 30 x 30 cm spessore 8mm		
RIVESTIMENTI		**SOFFITTO/CONTROSOFFITTO**	
5	Ciclo di pitturazione acrilico su intonaco rustico tirato fino, calcestruzzo, blocchi di cemento faccia vista	1	Controsoffitto in fibra a quadrotti 60X60 con finitura liscia e struttura a scomparsa

SCHEMA PLANIMETRICO

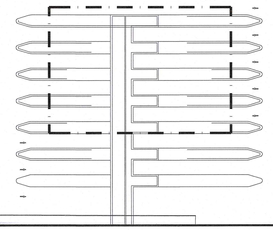

Committente:

AUTOCAMIONALE DELLA CISA S.p.A.
Via Camboara 26/A - Frazione Ponte Taro - 43015 NOCETO (PR)

Impresa Esecutrice:

PIZZAROTTI FONDATA NEL 1910

AUTOSTRADA DELLA CISA A15
RACCORDO AUTOSTRADALE A15/A22
CORRIDOIO PLURIMODALE TIRRENO-BRENNERO
RACCORDO AUTOSTRADALE FRA L' AUTOSTRADA DELLA CISA-FONTEVIVO (PR) E L' AUTOSTRADA DEL BRENNERO-NOGAROLE ROCCA (VR). I LOTTO.

C.U.P. G61B04000060008 — C.I.G. 307068161E

PROGETTO ESECUTIVO

AUTOCAMIONALE DELLA CISA S.p.A.
Il Direttore Tecnico: — Il Responsabile del Procedimento: — Il Presidente:

IMPRESA PIZZAROTTI & C. S.p.A.
Il Responsabile di Progetto
Dott. Ing. Enver Bonamatteni

IMPRESA PIZZAROTTI & C. S.p.A.
Il Direttore Tecnico:

Il Geologo: NA

PROGETTAZIONE DI:
PIZZAROTTI FONDATA NEL 1910
A.T.I.: idroesse engineering (MANDATARIA) — ROCKSOIL S.p.A. (MANDANTE) — VIA S.r.l. (MANDANTE)

Il Progettista:
Ing. Giovanni Piazza
Ordine degli Ingegneri della Provincia di Roma n. A-27225

Coordinatore per la Sicurezza in fase di Progettazione:
Ing. Giovanni Maria Cepparotti
Ordine degli Ingegneri della Provincia di Viterbo n. 392

Consulenza specialistica a cura di:
NA

Progettista Responsabile Integrazione Prestazioni Specialistiche:
Impresa Pizzarotti & C. S.p.A.
Ing. Pietro Mazzoli
Ordine degli Ingegneri della Provincia di Ferrara n.821

Titolo Elaborato:

Svincoli ed autostazioni o aree di servizio
Autostazione Trecasali - Terre Verdiane
Porta di esazione
Pianta piano cunicolo e scale di accesso alle piste 1/2

Data Emissione Progetto: 18/03/2014

Scala: 1:50

Identif. Elaborato:

N.RO IDENTIFICATIVO	CODICE COMMESSA	LOTTO	FASE	ENTE	AMBITO	CAT. OPERA	N.RO OPERA	PARTE OPERA	TIPO DOC.	N.RO PROGR. DOC.	REVISIONE
	RAAA	1	E	V	SA	EA	01	A	PL	027	A

Rev.	Data	DESCRIZIONE REVISIONE	Redatto	Controllato	Approvato
A	20/08/2014	RIEMISSIONE PROGETTO ESECUTIVO	M. ROSSI	G. PIAZZA	MAZZOLI