SCHEMA FUNZIONALE - IMPIANTO TV/TV SAT - FABBRICATO DORMITORIO PI

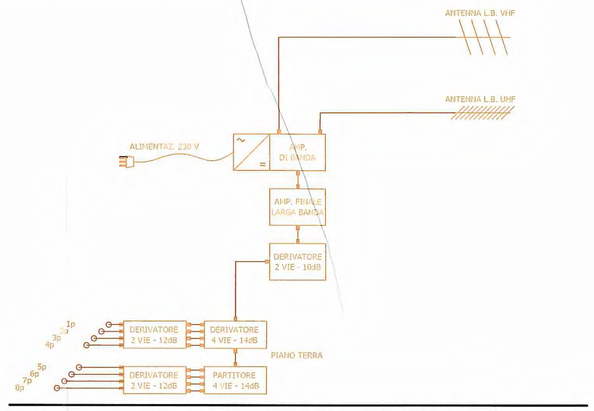

SCHEMA FUNZIONALE - IMPIANTO RIVELAZIONE INCENDI - FABBRICATO DORMITORIO PI

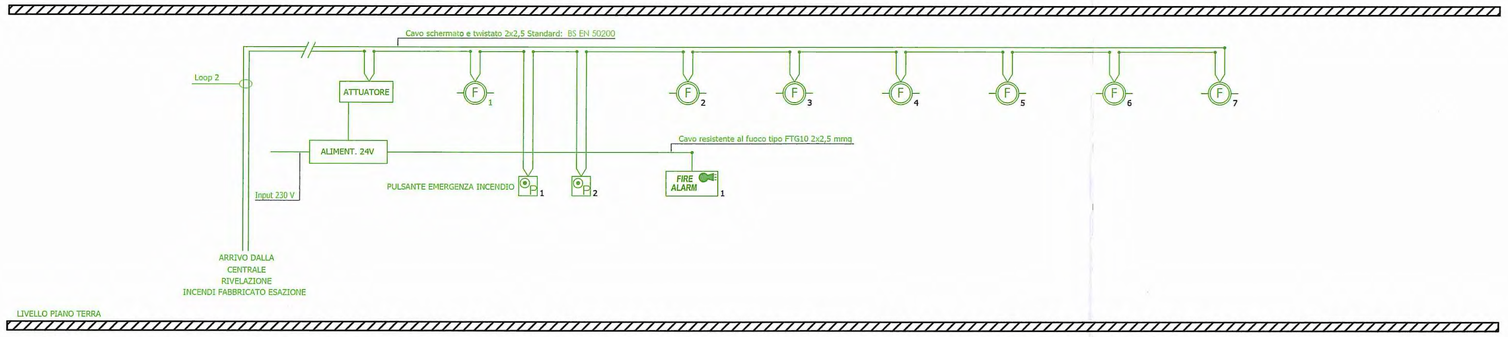

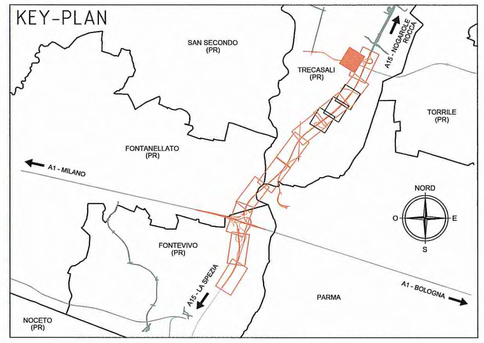

LEGENDA SIMBOLI

Ccs	Centrale di controllo e segnalazione
ALIMENT. 24V	Alimentatore 24V
ATTUATORE	Attuatore 24V
	Rivelatore combinato ottico-termico. Microprocessore combinato per l'elaborazione segnale e capacità decisionale
	Rivelatore ottico di fumo. Microprocessore combinato per l'elaborazione segnale e capacità decisionale
	Rivelatore ottico di fumo in controsoffitto
	Pulsante di emergenza rivelazione incendi
FIRE ALARM	Allarme ottico acustico
	Posto esterno in scatole incasso con relative cornici e telai portamoduli oppure in custodie con visiera per appoggio a parete
EL. MAPO	Elettroserratura portone ingresso fabbricato
	Alimentatore con adattatore video
	Postazione videocitofonica all'interno del fabbricato

Committente:

AUTOCAMIONALE DELLA CISA S.P.A.
Via Camboara 26/A - Frazione Ponte Taro - 43015 NOCETO (PR)

Impresa Esecutrice:

PIZZAROTTI FONDATA NEL 1910

AUTOSTRADA DELLA CISA A15
RACCORDO AUTOSTRADALE A15/A22
CORRIDOIO PLURIMODALE TIRRENO-BRENNERO
RACCORDO AUTOSTRADALE FRA L' AUTOSTRADA DELLA CISA-FONTEVIVO (PR)
E L' AUTOSTRADA DEL BRENNERO-NOGAROLE ROCCA (VR). I LOTTO.

C.U.P. G61B04000060008 | C.I.G. 307068161E

PROGETTO ESECUTIVO

AUTOCAMIONALE DELLA CISA S.p.A.
Il Direttore TIBRE: | Il Responsabile del Procedimento: | Il Presidente:

IMPRESA PIZZAROTTI & C. S.p.A.
Il Direttore Tecnico: IMPRESA PIZZAROTTI & C. S.p.A. Il Responsabile di Progetto Dott. Ing. Luca Bondanelli

Il Geologo: NA

PROGETTAZIONE DI:
PIZZAROTTI FONDATA NEL 1910
A.T.I.: idroesse engineering MANDATARIA | ROCKSOIL S.p.A. MANDANTE | ViA ENGINEERING S.r.l. MANDANTE

Il Progettista: Ing. Fabio Nigrelli
Ordine degli Ingegneri della Provincia di Palermo n. 3581

Coordinatore per la Sicurezza in fase di Progettazione: Ing. Giovanni Maria Cepparotti
Ordine degli Ingegneri della Provincia di Viterbo n. 392

Consulenza specialistica a cura di:

Progettista Responsabile delle Integrazioni specialistiche: Dott. Ing. PIETRO MAZZOLI
Impresa Pizzarotti & C. S.p.A. ISCRITTO ORDINE INGEGNERI PARMA N.821
Ing. Pietro Mazzoli
Ordine degli Ingegneri della Provincia di Parma n. 821

Titolo Elaborato:
Svincoli ed autostazioni o aree di servizio
Impianti speciali - Impianti autostazione
Impianti speciali svincolo autostazione Trecasali-Terre Verdiane
Fabbricato Dormitorio PI - Schemi funzionali

Data Emissione Progetto: 18/03/2014
Scala: -

Identif. Elaborato:

N.RO IDENTIFICATIVO	CODICE COMMESSA	LOTTO	FASE	ENTE	AMBITO	CAT. OPERA	N.RO OPERA	PARTE OPERA	TIPO DOC.	N.RO PROGR. DOC.	REVISIONE
	RAAA	1	E	I	SA	IS	04	E	SC	003	A

Rev.	Data	DESCRIZIONE REVISIONE	Redatto	Controllato	Approvato
A	13/06/2014	RIEMISSIONE PROGETTO ESECUTIVO	A. MUZI	NIGRELLI	MAZZOLI

IL PRESENTE DOCUMENTO NON PUÒ ESSERE COPIATO, RIPRODOTTO O ATTRIBUITO PUBBLICAMENTE, IN TUTTO O IN PARTE, SENZA IL CONSENSO SCRITTO DELLA AUTOCAMIONALE DELLA CISA S.p.A.. OGNI UTILIZZO NON AUTORIZZATO SARÀ PERSEGUITO A NORMA DI LEGGE
THIS DOCUMENT MAY NOT BE COPIED, REPRODUCED OR PUBLISHED, EITHER IN PART OR IN ITS ENTIRETY, WITHOUT THE WRITTEN PERMISSION OF AUTOCAMIONALE DELLA CISA S.p.A.. UNAUTHORIZED USE WILL BE PROSECUTED BY LAW.