

Committente:



AUTOCAMIONALE DELLA CISA S.P.A.

Via Camboara 26/A - Frazione Ponte Taro - 43015 NOCETO (PR)

Impresa Esecutrice:



**AUTOSTRADA DELLA CISA A15
RACCORDO AUTOSTRADALE A15/A22
CORRIDOIO PLURIMODALE TIRRENO-BRENNERO
RACCORDO AUTOSTRADALE FRA L' AUTOSTRADA DELLA CISA-FONTEVIVO (PR)
E L' AUTOSTRADA DEL BRENNERO-NOGAROLE ROCCA (VR). I LOTTO.**

C.U.P. G61B04000060008

C.I.G. 307068161E

PROGETTO ESECUTIVO

AUTOCAMIONALE DELLA CISA S.p.A.

Il Direttore TIBRE:

Il Responsabile del Procedimento:

Il Presidente:

IMPRESA PIZZAROTTI & C. S.p.A.

Il Direttore Tecnico:

*IMPRESA PIZZAROTTI & C. S.p.A.
Il Responsabile di Progetto
Dott. Ing. Luca Bondanelli*

Il Geologo:

PROGETTAZIONE DI:



A.T.I.: **idroesse** engineering MANDATARIA, **ROSSI** S.p.A. MANDANTE, **VIA** MANDANTE

Il Progettista:

Ing. Fabio Nigrelli

Ordine degli Ingegneri della Provincia di Palermo n°3581



Coordinatore per la Sicurezza in fase di Progettazione:

Ing. Giovanni Maria Cepparotti

Ordine degli Ingegneri della Provincia di Viterbo n. 392

Consulenza specialistica a cura di:

Progettista Responsabile **Dott. Ing. PIETRO MAZZOLI**
Impresa Pizzarotti & C. S.p.A. **IMPRESA PIZZAROTTI**
Ing. Pietro Mazzoli **ISCRITTO ORDINE**
Ordine degli Ingegneri della Provincia di Parma n. 821 **INGEGNERI PARMA n.821**

Titolo Elaborato:

**Svincoli ed autostazioni o aree di servizio
Svincoli ed autostazioni
Rampe svincolo Trecasali-Terre Verdiane
Album Sezioni trasversali e particolari costruttivi - Rampe di svincolo**

Data Emissione Progetto:

18/03/2014

Scala:

1:200

Identif. Elaborato:

N.RO IDENTIFICATIVO	CODICE COMMESSA	LOTTO	FASE	ENTE	AMBITO	CAT. OPERA	N.RO OPERA	PART. OPERA	TIPO DOC.	N.RO Progr. DOC.	REVISIONE
	RAAA	1	E	I	SA	SA	01	C	SZ	001	C
C	27/02/2015	Istruttoria A15, correzione fossi FF4, FF5 e FF6 per ramo D e Piazzale Edifici e refusi					GARILESI		F. NIGRELLI		MAZZOLI
B	10/10/2014	Istruttoria RINA prot. n° 730 del 08/09/2014, ramo A2 sezioni 15, 16, 17 e 18					GHELFI		F. NIGRELLI		MAZZOLI
A	16/06/2014	RIEMMISSIONE PROGETTO ESECUTIVO					F. LANDO		F. NIGRELLI		MAZZOLI
Rev.	Data	DESCRIZIONE REVISIONE					Redatto		Controllato		Approvato

NOTA



Istruttoria A15 e correzione fossi FF4, FF5 e FF6 per ramo D e Piazzale Edifici e refusi


SA.01 SVINCOLO TRECASALI
RAMO A1
dalla pk 0+000 alla pk 0+230.91

PROFILO SV-A1

SEZIONE OR/RT

PROGRESSIVA 0.00

STERRI E RIPORTI	
R1	14.69 m ²
BINDER	
A1	0.35 m ²
BASE	
B1	1.43 m ²
MISTO C.	
C1	2.31 m ²
FOSSI	
D1	0.27 m ²
ARGILLA	
G1	0.76 m ²
SCOTICO	
I1	2.80 m ²
BONIFICA	
L1	4.20 m ²
VEGETALE	
M1	0.97 m ²
M2	0.67 m ²
Totale:	1.64 m ²
USURA	
u1	6.99 m

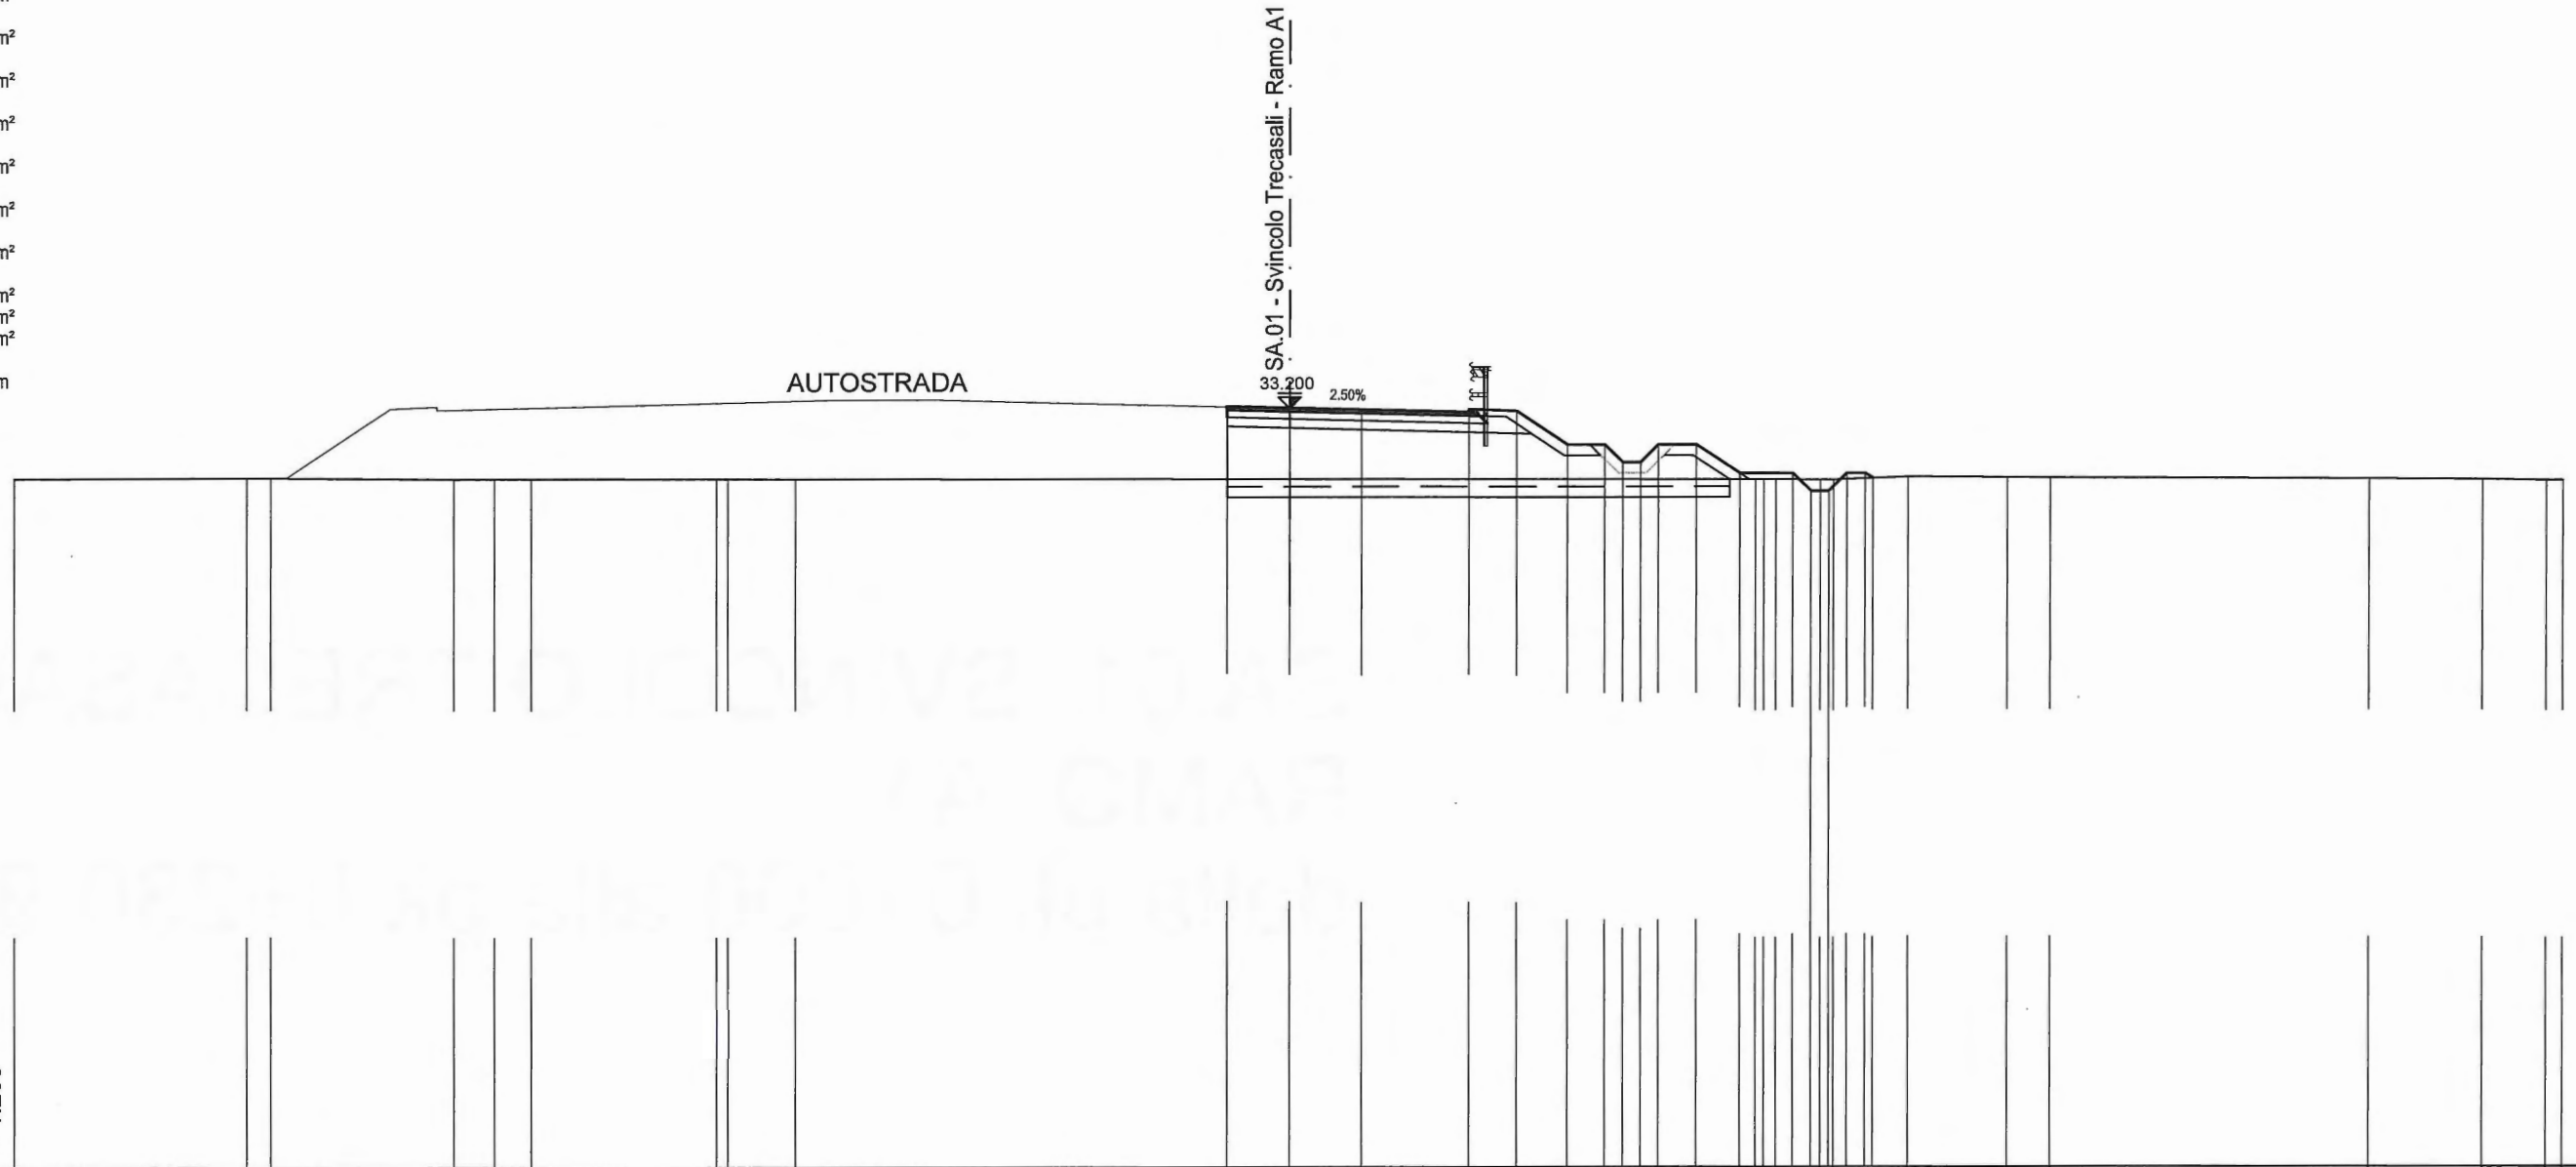

QT.RIF.12

1:200
1:200


DISTANZE PARZIALI TERRENO	6.46	0.67	5.09	1.14	1.03	5.14	0.32	1.89	26.74	0.24	0.34	1.24	0.36	2.08	2.77	1.18	8.87	3.19	1.78	0.47						
QUOTE TERRENO	31.271	31.288	31.289	31.244	31.243	31.242	31.233	31.232	31.229		31.199	31.198	31.195	31.194	31.263	31.248	31.242	31.207	31.195	31.165	31.164					
DISTANZE PROGRESSIVE PROGETTO									-1.75	0.00	2.00	5.00	6.30	7.71	8.76	9.26	9.76	10.26	11.32	12.53	14.03	14.53	15.03	15.53	16.03	16.25
DISTANZE PARZIALI PROGETTO									1.75	2.00	3.00	1.30	1.41	1.05	0.50	0.50	0.50	0.50	1.06	1.21	1.50	0.50	0.50	0.50	0.50	0.22
QUOTE PROGETTO									33.244	33.200	33.150	33.175	33.123	32.180	32.180	31.680	31.680	32.180	32.180	31.374	31.374	30.874	30.874	31.374	31.374	31.230

PROFILO SV-A1

SEZIONE A1-1

PROGRESSIVA 21.49

STERRI E RIPORTI	
R1	13.10 m ²
BINDER	
A1	0.36 m ²
BASE	
B1	1.44 m ²
MISTO C.	
C1	2.32 m ²
FOSSI	
D1	0.37 m ²
ARGILLA	
G1	0.75 m ²
SCOTICO	
I1	2.75 m ²
BONIFICA	
L1	4.13 m ²
VEGETALE	
M1	0.91 m ²
M2	0.62 m ²
Totale:	1.53 m ²
USURA	
u1	7.03 m

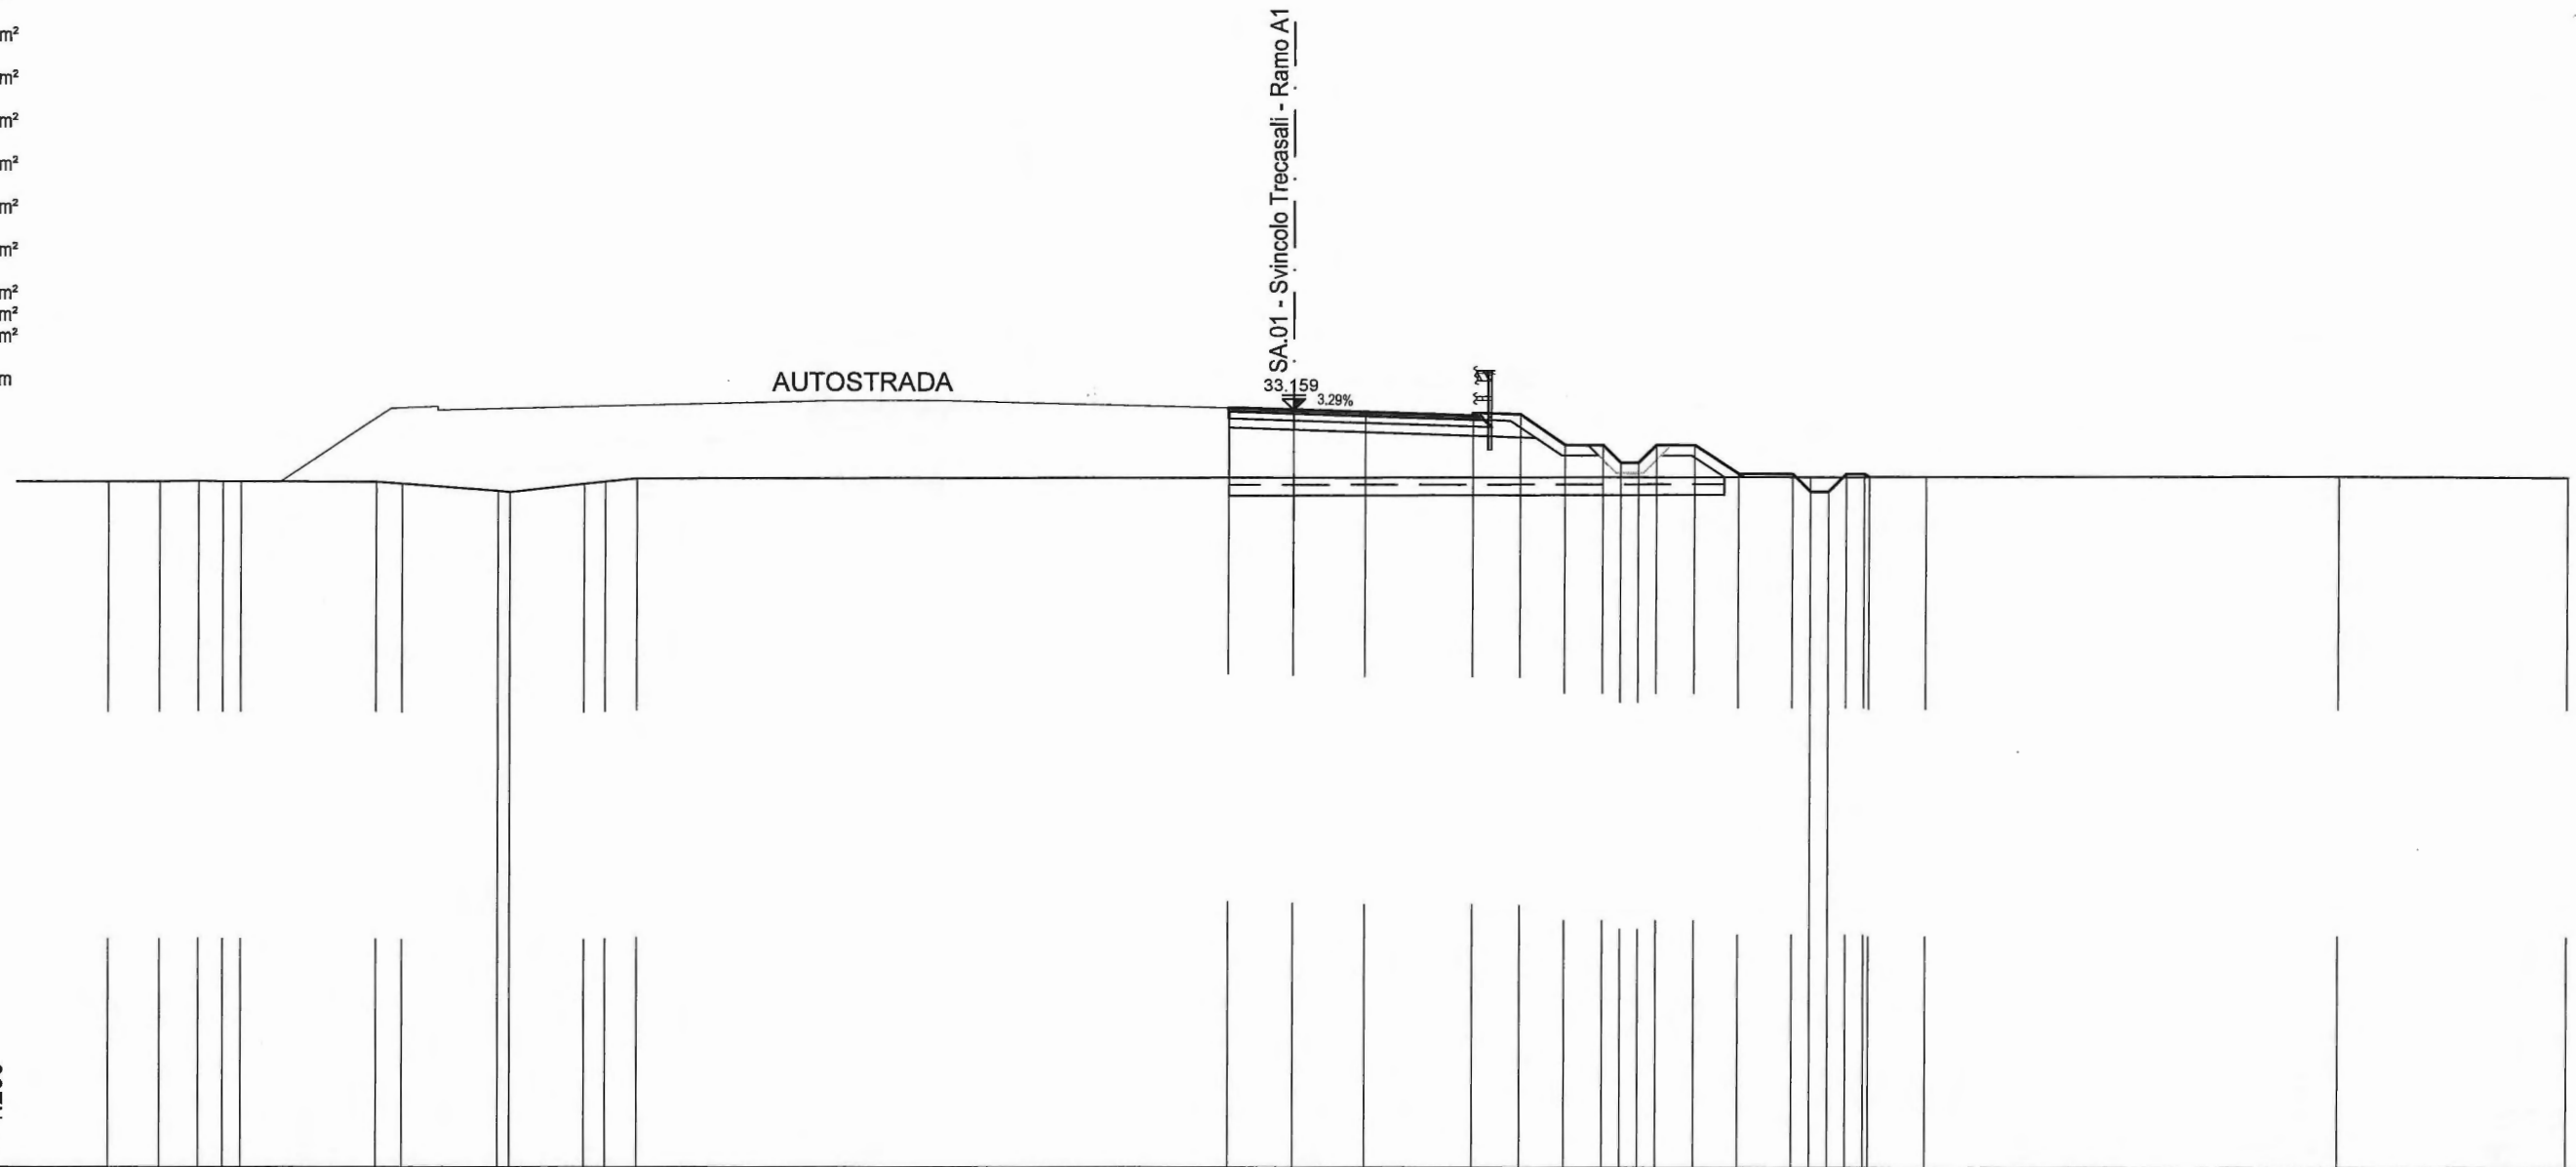


DISTANZE PARZIALI TERRENO	2.55	1.42	1.09	0.68	0.50	3.77	0.71	2.67	0.33	2.07	0.58	0.88	32.63	3.24	11.50	6.38															
QUOTE TERRENO	31.149	31.149	31.169	31.147	31.146	31.142	31.087	30.885	30.855	31.085	31.149	31.233		31.304	31.311	31.326	31.296														
DISTANZE PROGRESSIVE PROGETTO													-1.79	0.00	2.00	5.00	6.30	7.56	8.61	9.11	9.61	10.11	11.17	12.38	13.88	14.38	14.88	15.38	15.88	16.01	
DISTANZE PARZIALI PROGETTO													1.79	2.00	3.00	1.30	1.26	1.05	0.50	0.50	0.50	0.50	1.06	1.21	1.50	0.50	0.50	0.50	0.50	0.50	0.13
QUOTE PROGETTO													33.222	33.159	33.094	33.095	33.043	32.200	32.200	31.700	31.700	32.200	32.200	31.395	31.395	30.895	30.895	31.395	31.395	31.308	

PROFILO SV-A1

SEZIONE A1-2

PROGRESSIVA 46.53

STERRI E RIPORTI	
R1	15.59 m ²
BINDER	
A1	0.44 m ²
BASE	
B1	1.74 m ²
MISTO C.	
C1	2.74 m ²
FOSSI	
D1	0.06 m ²
ARGILLA	
G1	0.76 m ²
SCOTICO	
I1	3.24 m ²
BONIFICA	
L1	4.84 m ²
VEGETALE	
M1	0.82 m ²
M2	1.02 m ²
Totale:	1.84 m ²
USURA	
u1	8.60 m

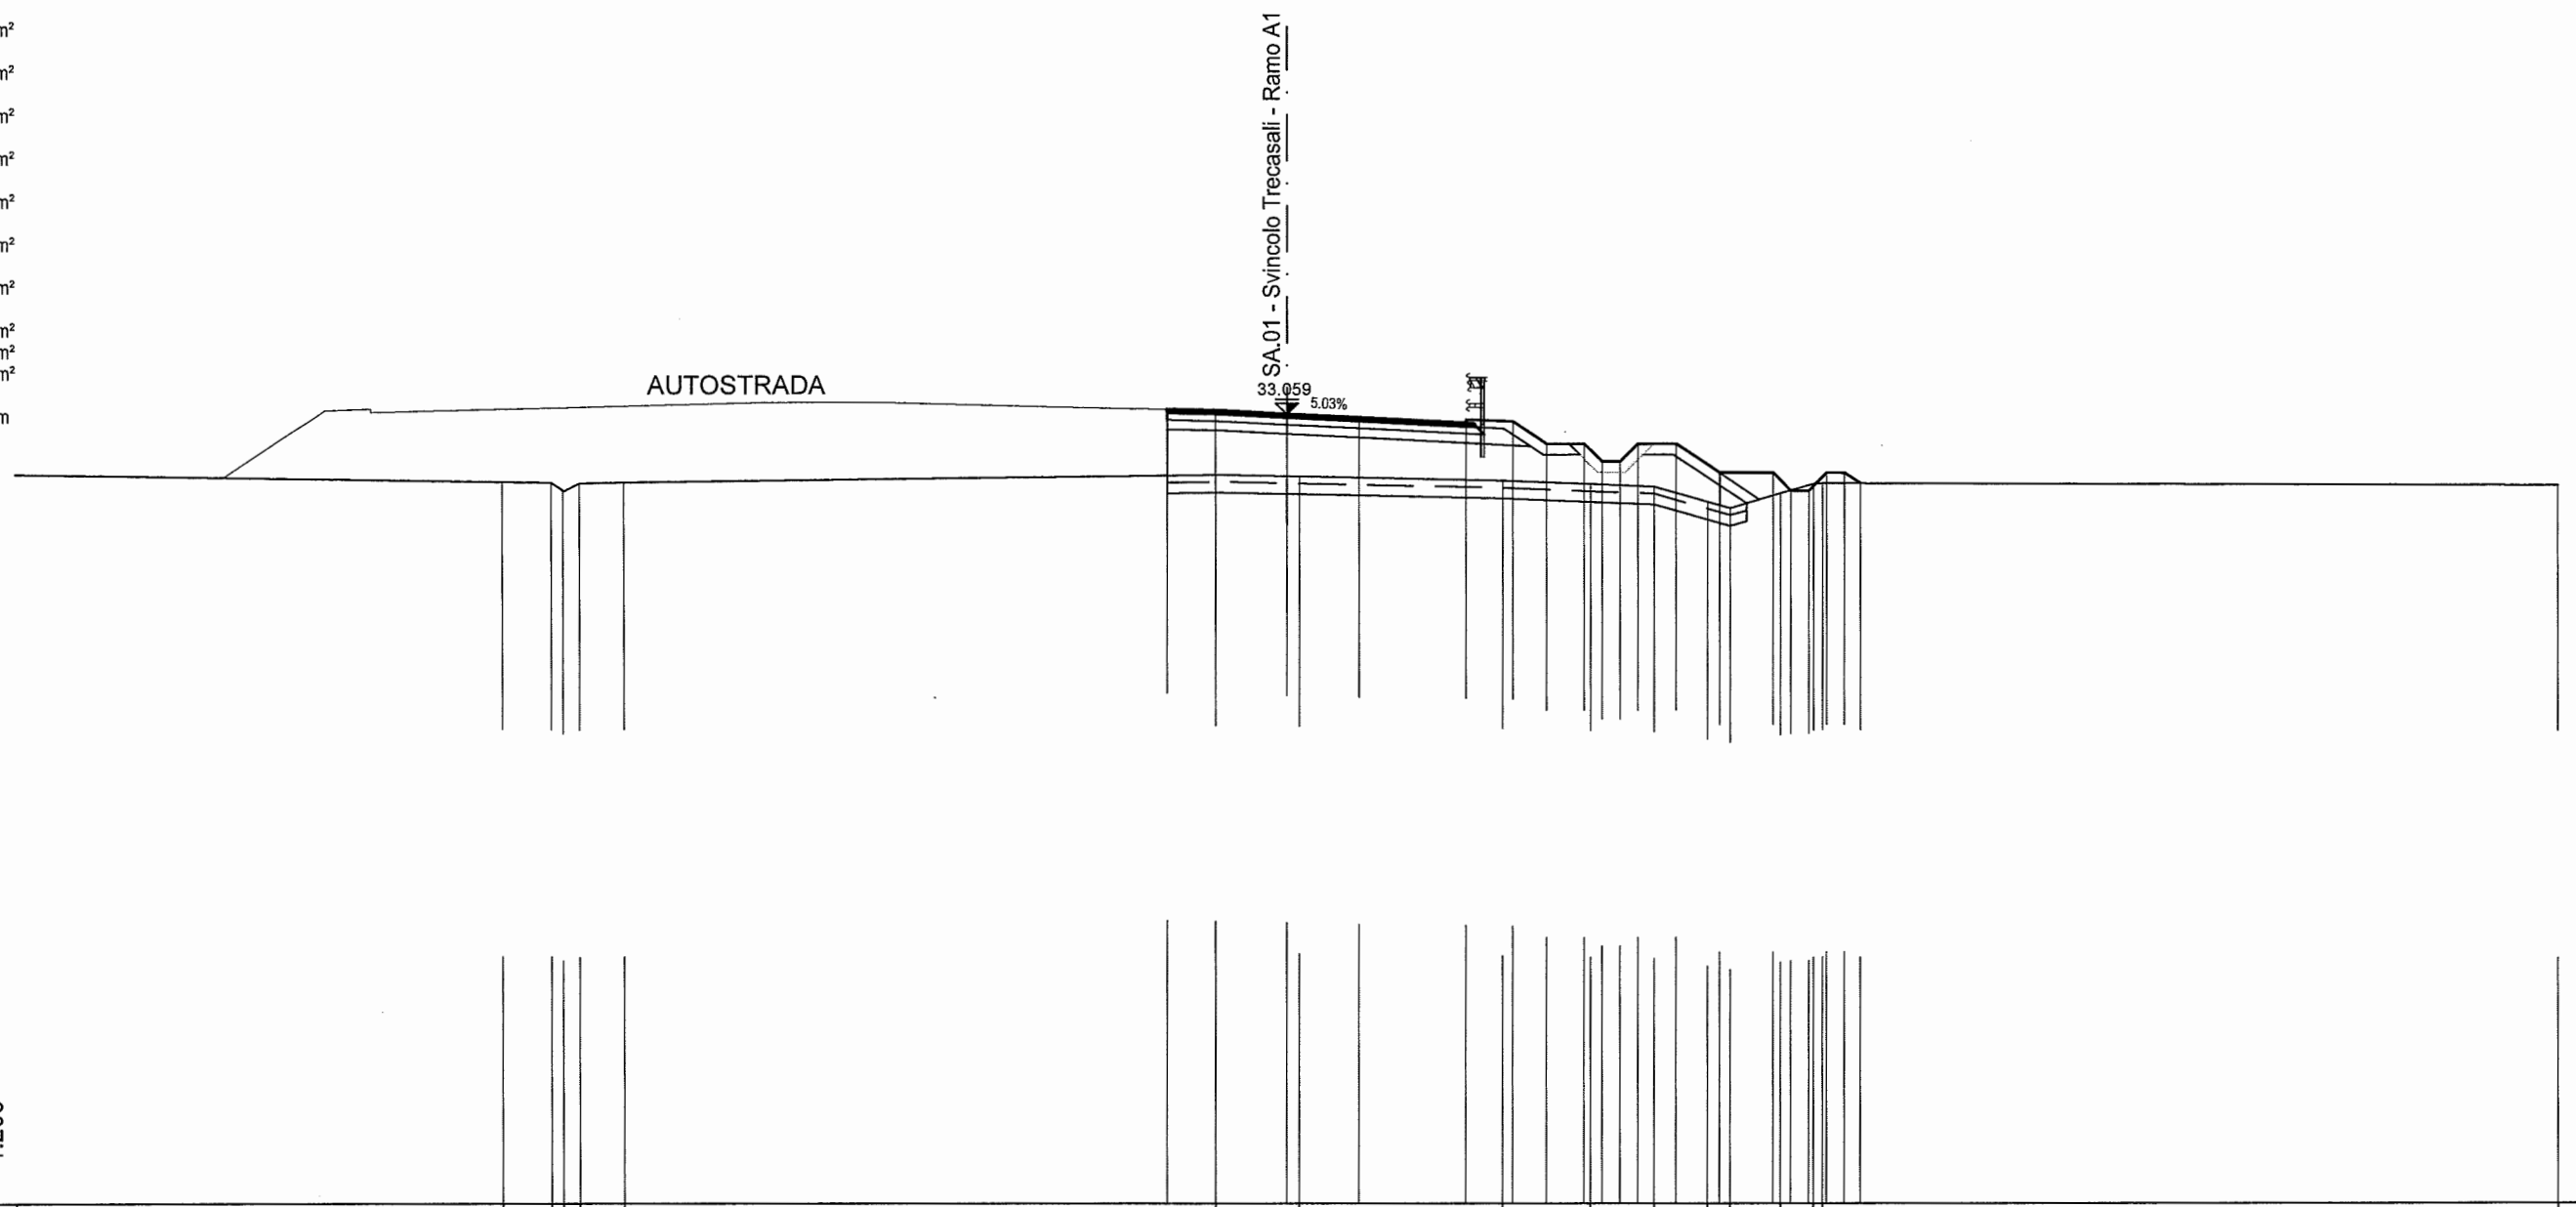

DISTANZE PARZIALI TERRENO	13.60	1.36	0.33	0.46	1.25	16.50	2.35	5.67	2.45	1.77	1.49	0.63	1.42	0.92	0.25	20.55									
QUOTE TERRENO		31.184	31.157	30.943	31.127	31.158	31.371	31.323	31.204	31.105	31.092	30.609	30.430	30.839	31.104	31.121	31.059								
DISTANZE PROGRESSIVE PROGETTO							-3.36	-2.00	0.00	2.00	5.00	6.30	7.24	8.29	8.79	9.29	10.85	12.07	13.57	14.07	14.57	15.07	15.57	16.01	
DISTANZE PARZIALI PROGETTO							1.36	2.00	2.00	3.00	1.30	0.94	1.05	0.50	0.50	0.50	1.06	1.22	1.50	0.50	0.50	0.50	0.50	0.50	0.44
QUOTE PROGETTO							33.197	33.159	33.059	32.958	32.907	32.855	32.230	32.230	31.730	31.730	32.230	32.230	31.418	31.418	30.918	30.918	31.418	31.418	31.122

PROFILO SV-A1

SEZIONE A1-3

PROGRESSIVA 63.35

STERRI E RIPORTI	
R1	18.30 m ²
BINDER	
A1	0.61 m ²
BASE	
B1	2.47 m ²
MISTO C.	
C1	3.73 m ²
FOSSI	
D1	0.24 m ²
ARGILLA	
G1	0.75 m ²
SCOTICO	
I1	3.72 m ²
BONIFICA	
L1	5.60 m ²
VEGETALE	
M1	0.73 m ²
M2	0.69 m ²
Totale:	1.42 m ²
USURA	
u1	12.26 m

AUTOSTRADA

SA.01 - Svincolo Treccasali - Ramo A1

32.958

6.19%

QT.RIF.12

1:200
1:200


DISTANZE PARZIALI TERRENO	8.29	0.53	0.50	0.65	12.80	3.77	7.56	0.79	10.11	0.35	0.58	1.61	7.49	3.00	0.25	12.72									
QUOTE TERRENO		31.140	30.884	31.112	31.127	31.432	31.474	31.324	31.303	31.033	30.897	31.104	31.220	31.294	31.260	31.256	31.082								
DISTANZE PROGRESSIVE PROGETTO							-7.02	-2.00	0.00	2.00	5.00	6.30	6.99	8.04	8.54	9.04	9.54	10.60	11.81	13.31	13.81	14.31	14.81	15.31	15.57
DISTANZE PARZIALI PROGETTO					5.02	2.00	2.00	3.00	1.30	0.69	1.05	0.50	0.50	0.50	0.50	1.06	1.21	1.50	0.50	0.50	0.50	0.50	0.50	0.50	0.26
QUOTE PROGETTO					33.179	33.082	32.958	32.884	32.749	32.697	32.239	32.239	31.739	31.739	32.239	32.239	31.432	31.432	30.932	30.932	30.932	31.432	31.432	31.257	31.257

PROFILO SV-A1

SEZIONE FRC/IC

PROGRESSIVA 75.05

STERRI E RIPORTI	
R1	14.76 m ²
BINDER	
A1	0.42 m ²
BASE	
B1	1.77 m ²
MISTO C.	
C1	3.14 m ²
FOSSI	
D1	1.56 m ²
SCOTICO	
I1	2.71 m ²
BONIFICA	
L1	4.09 m ²
VEGETALE	
M1	0.67 m ²
M2	0.96 m ²
Totale:	1.63 m ²
USURA	
u1	8.48 m

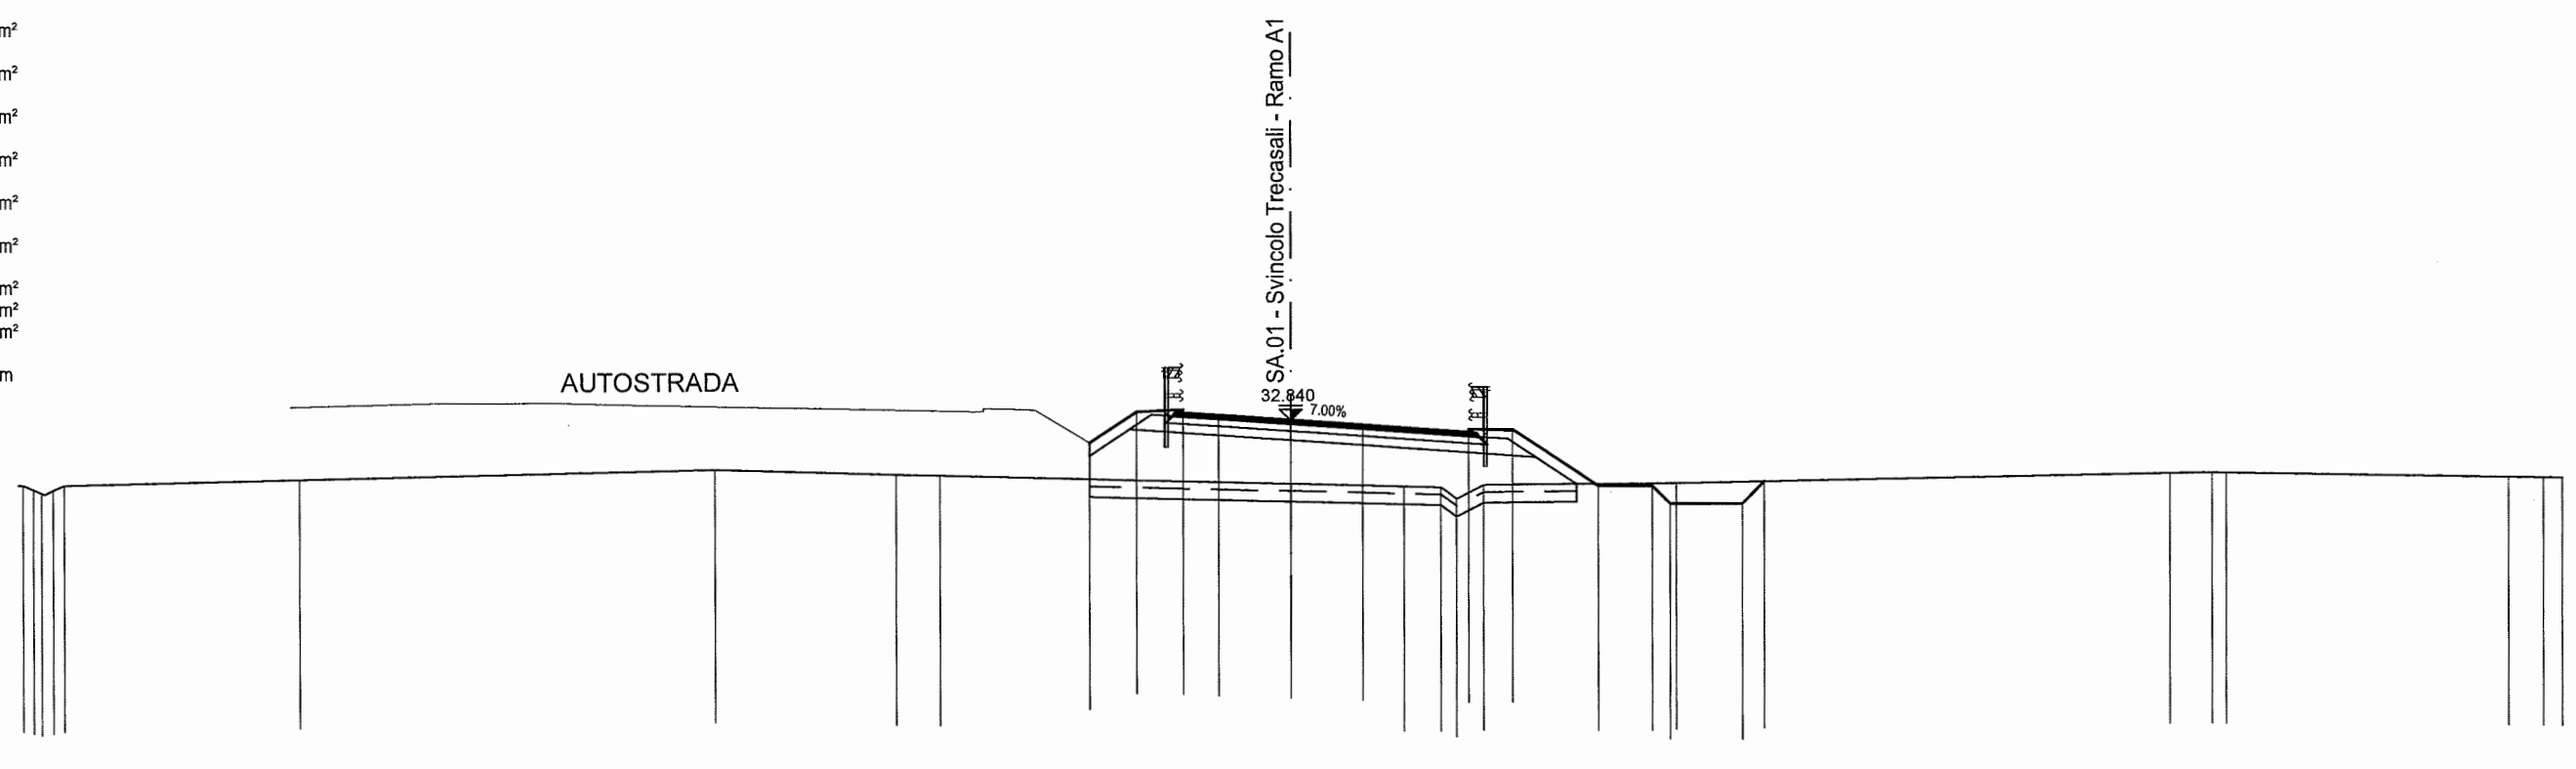

AUTOSTRADA

SA.01 - Svincolo Treccasali - Ramo A1

32.840
7.00%

QT.RIF.11
1:200


DISTANZE PARZIALI TERRENO	0.42	0.23	0.32	0.30	6.57	11.60	5.07	1.23	12.93	1.04	0.45	0.75	5.35	13.78	1.20	0.38	7.87	0.98	0.53		
QUOTE TERRENO	31.104	30.986	30.883	30.968	31.095	31.238	31.498	31.346	31.315	30.996	30.971	30.649	31.029	31.070	31.345	31.356	31.351	31.224	31.208	31.199	
DISTANZE PROGRESSIVE PROGETTO									-5.61	-4.30	-3.00	-2.00	0.00	2.00	5.00	6.22	8.60	10.10	10.60	12.60	13.21
DISTANZE PARZIALI PROGETTO									1.31	1.30	1.00	2.00	2.00	3.00	1.22	2.38	1.50	0.50	2.00	0.61	
QUOTE PROGETTO									32.222	33.098	33.050	32.980	32.840	32.700	32.590	32.590	31.005	31.005	30.505	30.505	31.119

PROFILO SV-A1

SEZIONE A1-4

PROGRESSIVA 79.99

STERRI E RIPORTI	
R1	15.32 m ²
BINDER	
A1	0.42 m ²
BASE	
B1	1.76 m ²
MISTO C.	
C1	3.12 m ²
FOSSI	
D1	1.33 m ²
SCOTICO	
I1	2.96 m ²
BONIFICA	
L1	4.39 m ²
VEGETALE	
M1	1.11 m ²
M2	0.98 m ²
Totale:	2.09 m ²
USURA	
u1	8.48 m

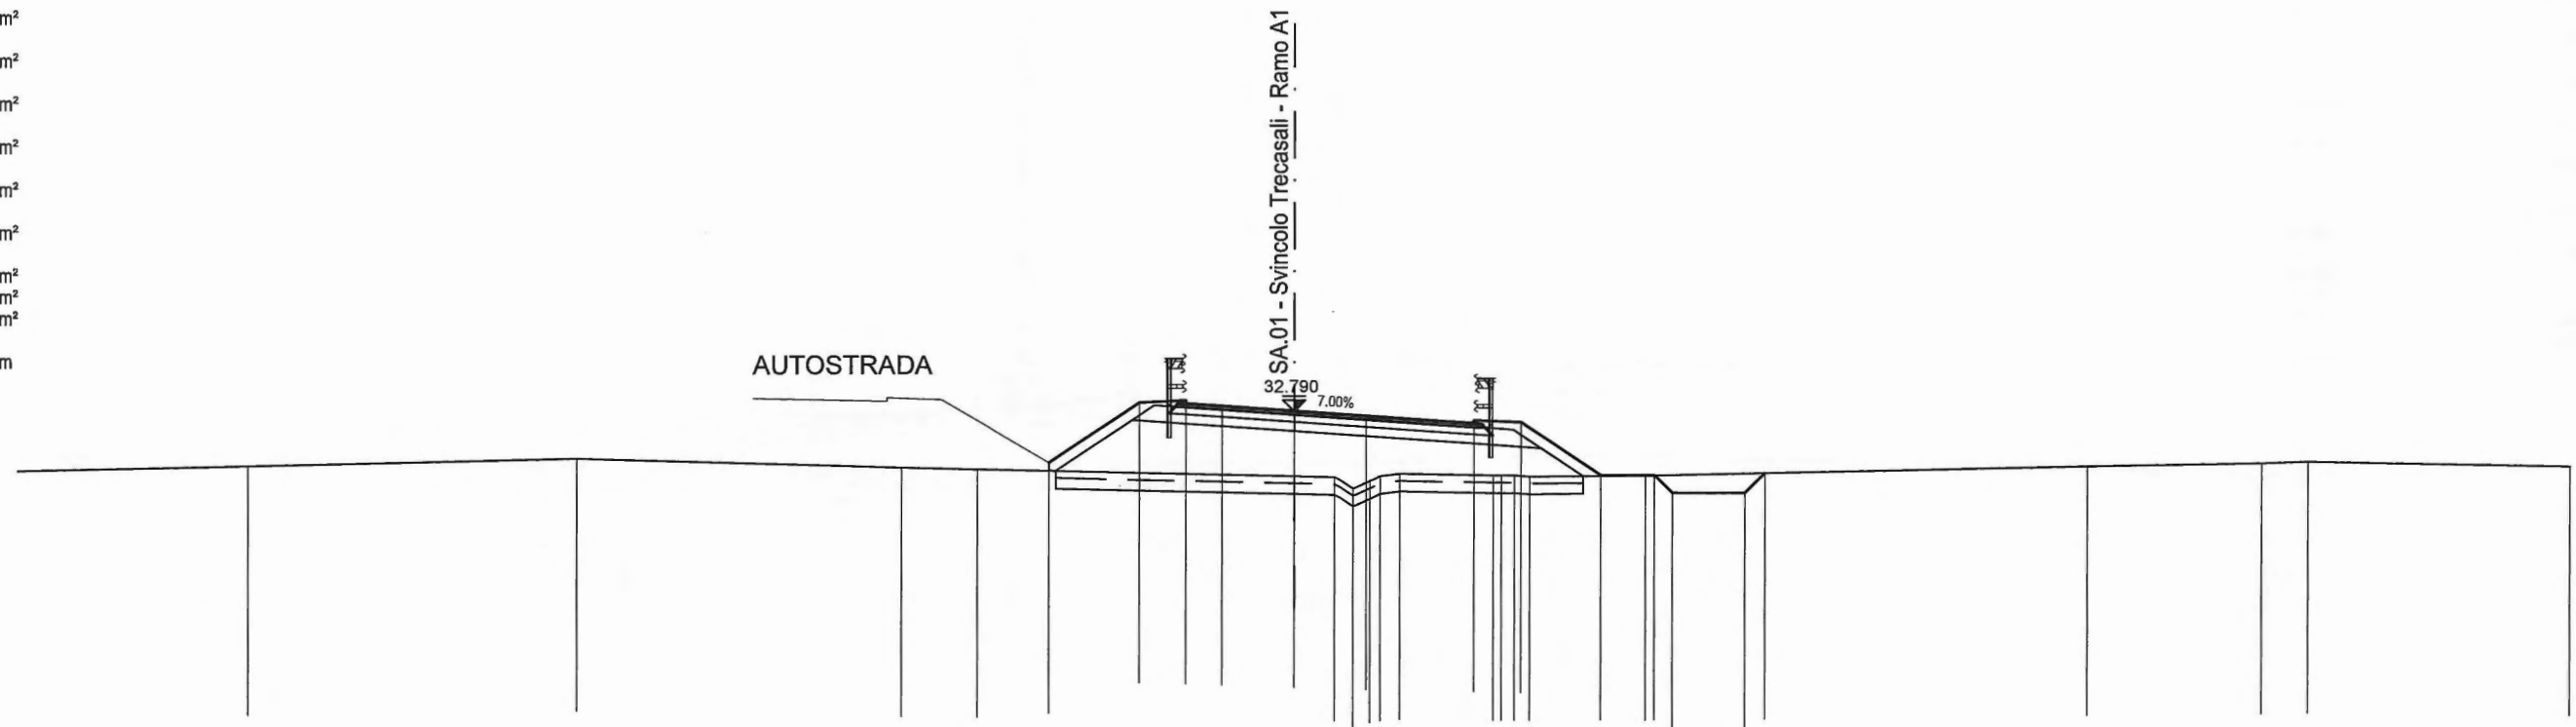

QT.RIF.11
1:200


DISTANZE PARZIALI TERRENO	6.42	9.15	9.02	2.08	9.95	0.51	0.47	0.29	0.55	2.59	0.22	0.38	0.41	3.25	12.28	4.85	1.28	7.30	
QUOTE TERRENO	31.294	31.491	31.232	31.183	30.950	30.629	30.843	30.979	31.044	30.992	30.993	30.994	30.965	30.990	31.247	31.331	31.372	31.248	
DISTANZE PROGRESSIVE PROGETTO					-6.83	-4.30	-3.00	-2.00	0.00	2.00	5.00	6.30	8.53	10.03	10.53	12.53	13.09		
DISTANZE PARZIALI PROGETTO					2.53	1.30	1.00	2.00	2.00	3.00	1.30	2.23	1.50	0.50	2.00	0.56			
QUOTE PROGETTO					31.362	33.048	33.000	32.930	32.790	32.650	32.540	32.488	31.001	31.001	30.501	30.501	31.059		

PROFILO SV-A1

SEZIONE A1-5

PROGRESSIVA 99.99

STERRI E RIPORTI	
R1	12.81 m ²
BINDER	
A1	0.42 m ²
BASE	
B1	1.75 m ²
MISTO C.	
C1	3.15 m ²
FOSSI	
D1	1.08 m ²
D2	1.22 m ²
Totale:	2.30 m ²
SCOTICO	
I1	2.86 m ²
BONIFICA	
L1	4.29 m ²
VEGETALE	
M1	1.07 m ²
M2	0.92 m ²
Totale:	1.99 m ²
USURA	
u1	8.48 m

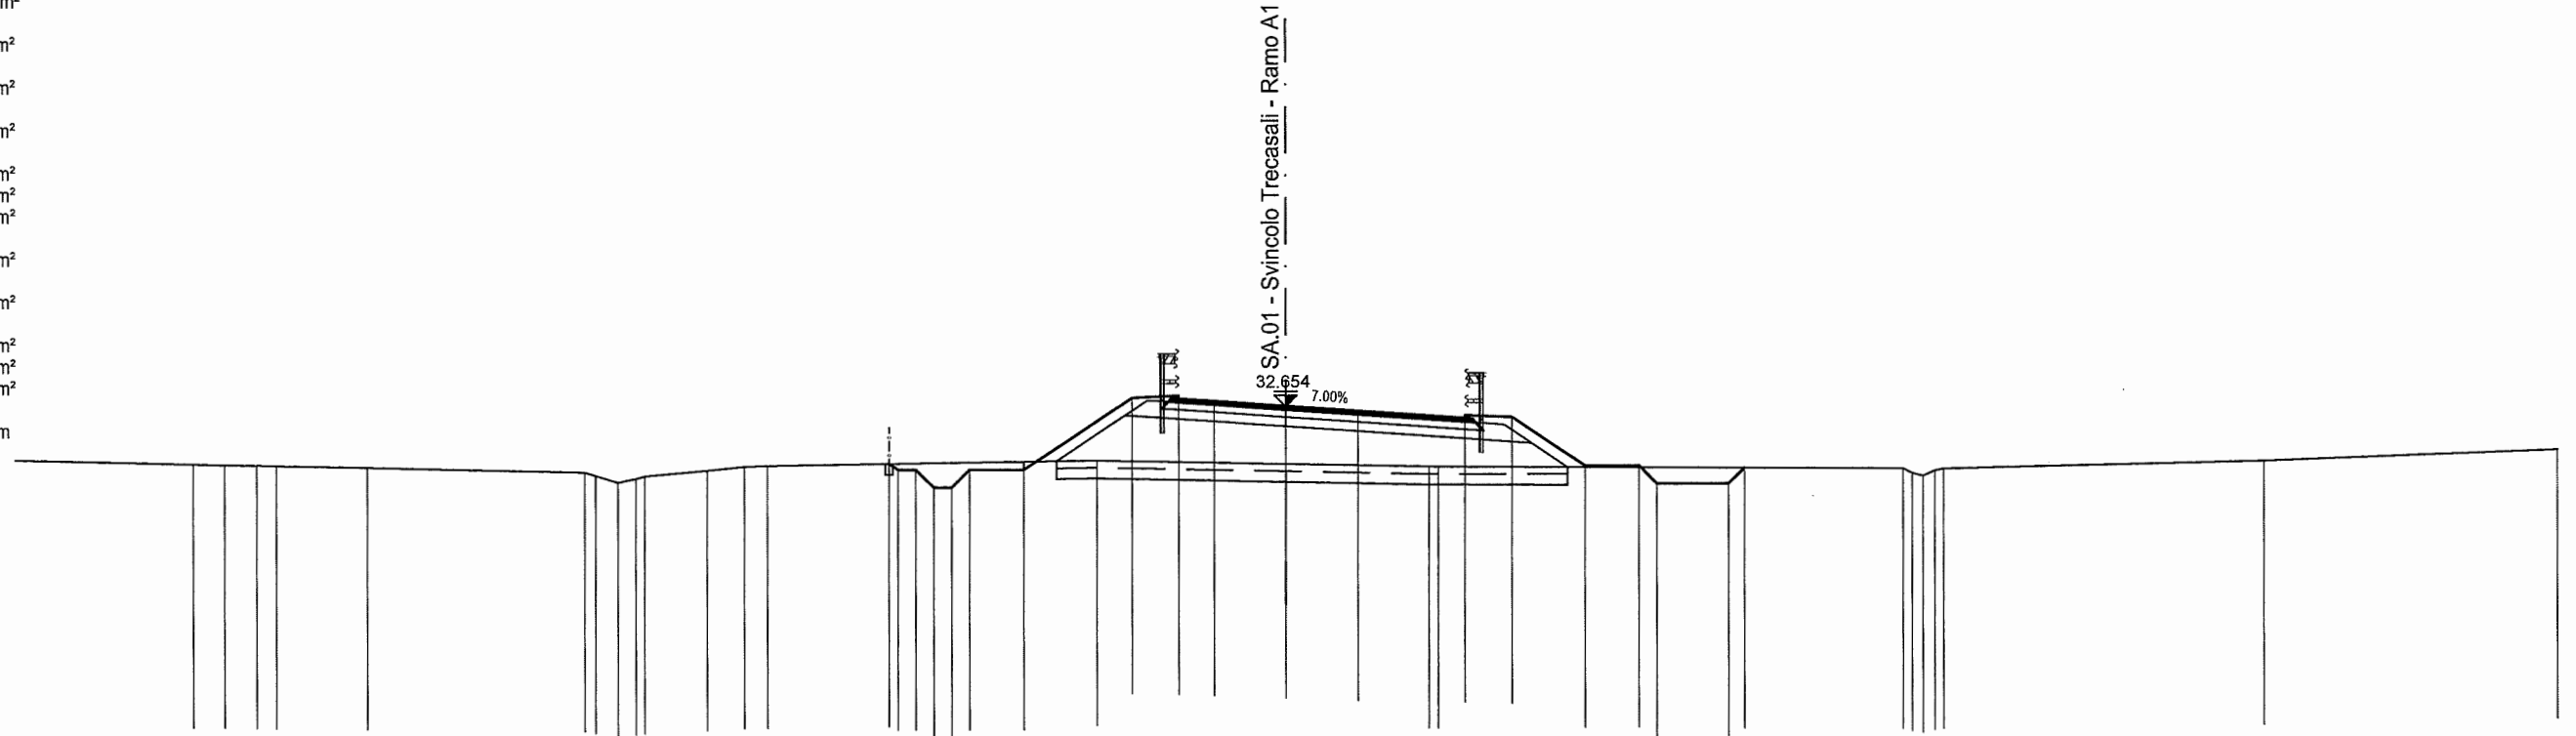

QT.RIF.10
1:200


DISTANZE PARZIALI TERRENO	4.97	0.87	0.90	0.55	2.54	6.08	0.30	0.63	0.50	0.25	1.74	1.03	0.65	9.21	9.26	0.27	12.97	0.26	0.30	0.34	0.24	8.95	8.19	
QUOTE TERRENO		31.086	31.066	31.044	31.031	30.976	30.843	30.740	30.556	30.655	30.719	30.864	30.982	31.014	31.155	30.965	30.963	30.896	30.764	30.685	30.837	30.863	31.085	31.393
DISTANZE PROGRESSIVE PROGETTO																								
DISTANZE PARZIALI PROGETTO							0.25	0.50	0.50	0.50	0.50	1.50	3.02	1.30	1.00	2.00	2.00	3.00	1.30	2.05	1.50	0.50	2.00	0.44
QUOTE PROGETTO							31.067	30.889	30.889	30.389	30.899	30.899	30.899	32.912	32.864	32.794	32.654	32.514	32.404	32.352	30.984	30.984	30.484	30.919

PROFILO SV-A1

SEZIONE A1-6

PROGRESSIVA 119.98

STERRI E RIPORTI	
R1	11.45 m ²
BINDER	
A1	0.42 m ²
BASE	
B1	1.76 m ²
MISTO C.	
C1	3.14 m ²
FOSSI	
D1	2.11 m ²
D2	0.29 m ²
Totale:	2.40 m ²
SCOTICO	
I1	2.81 m ²
BONIFICA	
L1	4.21 m ²
VEGETALE	
M1	1.20 m ²
M2	0.74 m ²
Totale:	1.94 m ²
USURA	
u1	8.48 m

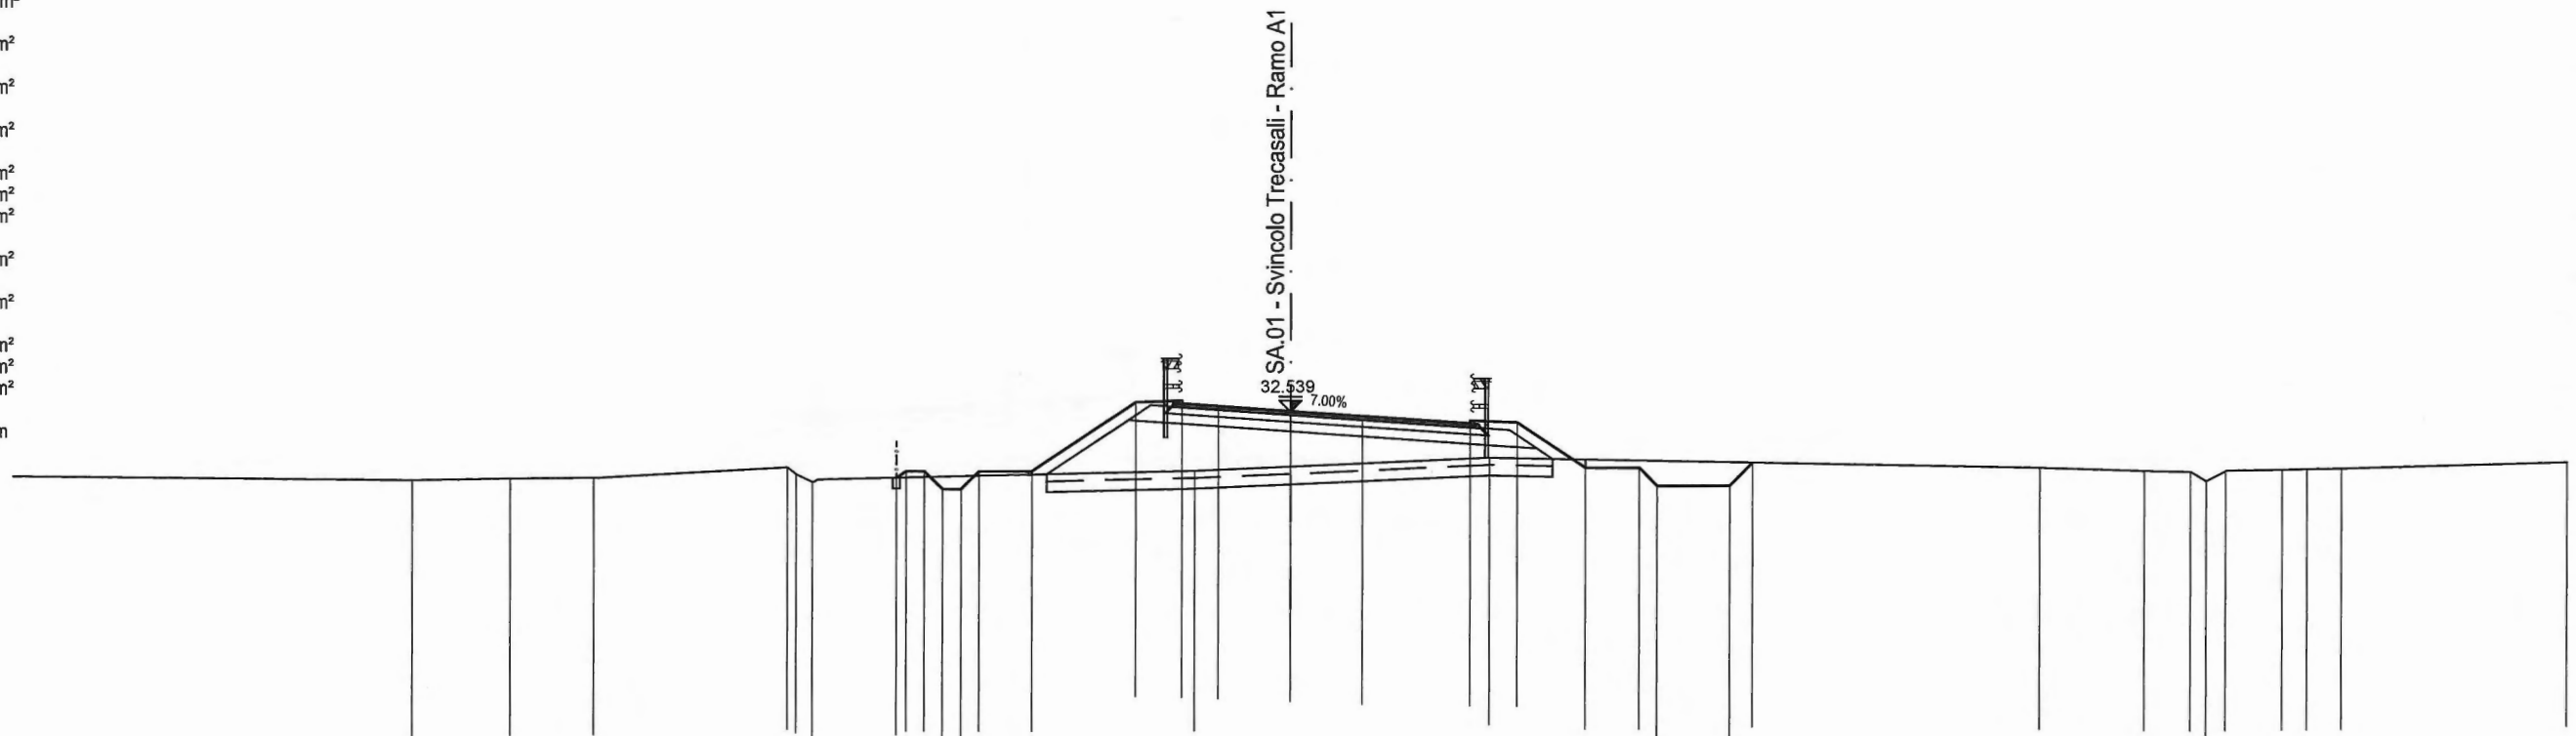

QT.RIF.10
1:200

DISTANZE PARZIALI TERRENO	11.09	2.74	2.31	5.40	0.25	0.45	10.61	8.19	15.29	2.92	1.28	0.44	0.53	1.59	0.68	0.96	6.27									
QUOTE TERRENO		30.642	30.679	30.694	30.985	30.801	30.580	30.883	31.247	30.959	30.865	30.841	30.583	30.657	30.903	30.915	30.932	31.117								
DISTANZE PROGRESSIVE PROGETTO							-10.96	-10.68	-10.18	-9.68	-9.18	-8.68	-7.18	-4.30	-3.00	-2.00	0.00	2.00	5.00	6.30	8.20	9.70	10.20	12.20	12.85	
DISTANZE PARZIALI PROGETTO					0.28	0.50	0.50	0.50	0.50	0.50	1.50	2.88	1.30	1.00	2.00	2.00	3.00	1.30	1.90	1.50	0.50	2.00	0.65			
QUOTE PROGETTO					30.693	30.876	30.876	30.876	30.376	30.376	30.876	30.876	32.797	32.749	32.679	32.539	32.399	32.289	32.237	30.967	30.967	30.467	30.467	31.109		

PROFILO SV-A1

SEZIONE A1-7

PROGRESSIVA 139.98

STERRI E RIPORTI	
R1	11.46 m ²
BINDER	
A1	0.43 m ²
BASE	
B1	1.76 m ²
MISTO C.	
C1	3.14 m ²
FOSSI	
D1	2.59 m ²
D2	0.82 m ²
Totale:	3.41 m ²
SCOTICO	
I1	2.79 m ²
BONIFICA	
L1	4.21 m ²
VEGETALE	
M1	1.19 m ²
M2	0.69 m ²
Totale:	1.88 m ²
USURA	
u1	8.48 m

SA.01 - Svincolo Treccasali - Ramo A1

32.474 7.00%


QT.RIF.10

1:200
1:200

DISTANZE PARZIALI TERRENO	24.52	0.54	2.16	0.25	0.35	0.30	9.54	7.94	6.23	11.71	0.39	0.26	0.38	6.43					
QUOTE TERRENO		30.878	30.911	31.044	30.905	30.554	30.703	31.007	31.283	31.083	30.849	30.642	30.655	30.868	30.993				
DISTANZE PROGRESSIVE PROGETTO		-10.68	-10.12	-9.62	-8.12	-8.62	-7.12	-4.30	-3.00	-2.00	0.00	2.00	5.00	6.30	8.13	9.63	10.13	12.13	12.88
DISTANZE PARZIALI PROGETTO		0.56	0.50	0.50	0.50	0.50	1.50	2.82	1.30	1.00	2.00	2.00	3.00	1.30	1.83	1.50	0.50	2.00	0.75
QUOTE PROGETTO		30.896	30.853	30.353	30.353	30.853	30.853	32.732	32.684	32.614	32.474	32.334	32.224	32.172	30.950	30.950	30.450	30.450	31.194

PROFILO SV-A1
 SEZIONE A1-8
 PROGRESSIVA 165.83

STERRI E RIPORTI	
R1	12.47 m ²
BINDER	
A1	0.42 m ²
BASE	
B1	1.76 m ²
MISTO C.	
C1	3.13 m ²
FOSSI	
D1	4.56 m ²
SCOTICO	
I1	2.84 m ²
BONIFICA	
L1	4.27 m ²
VEGETALE	
M1	1.23 m ²
M2	0.72 m ²
Totale:	1.95 m ²
USURA	
u1	8.48 m

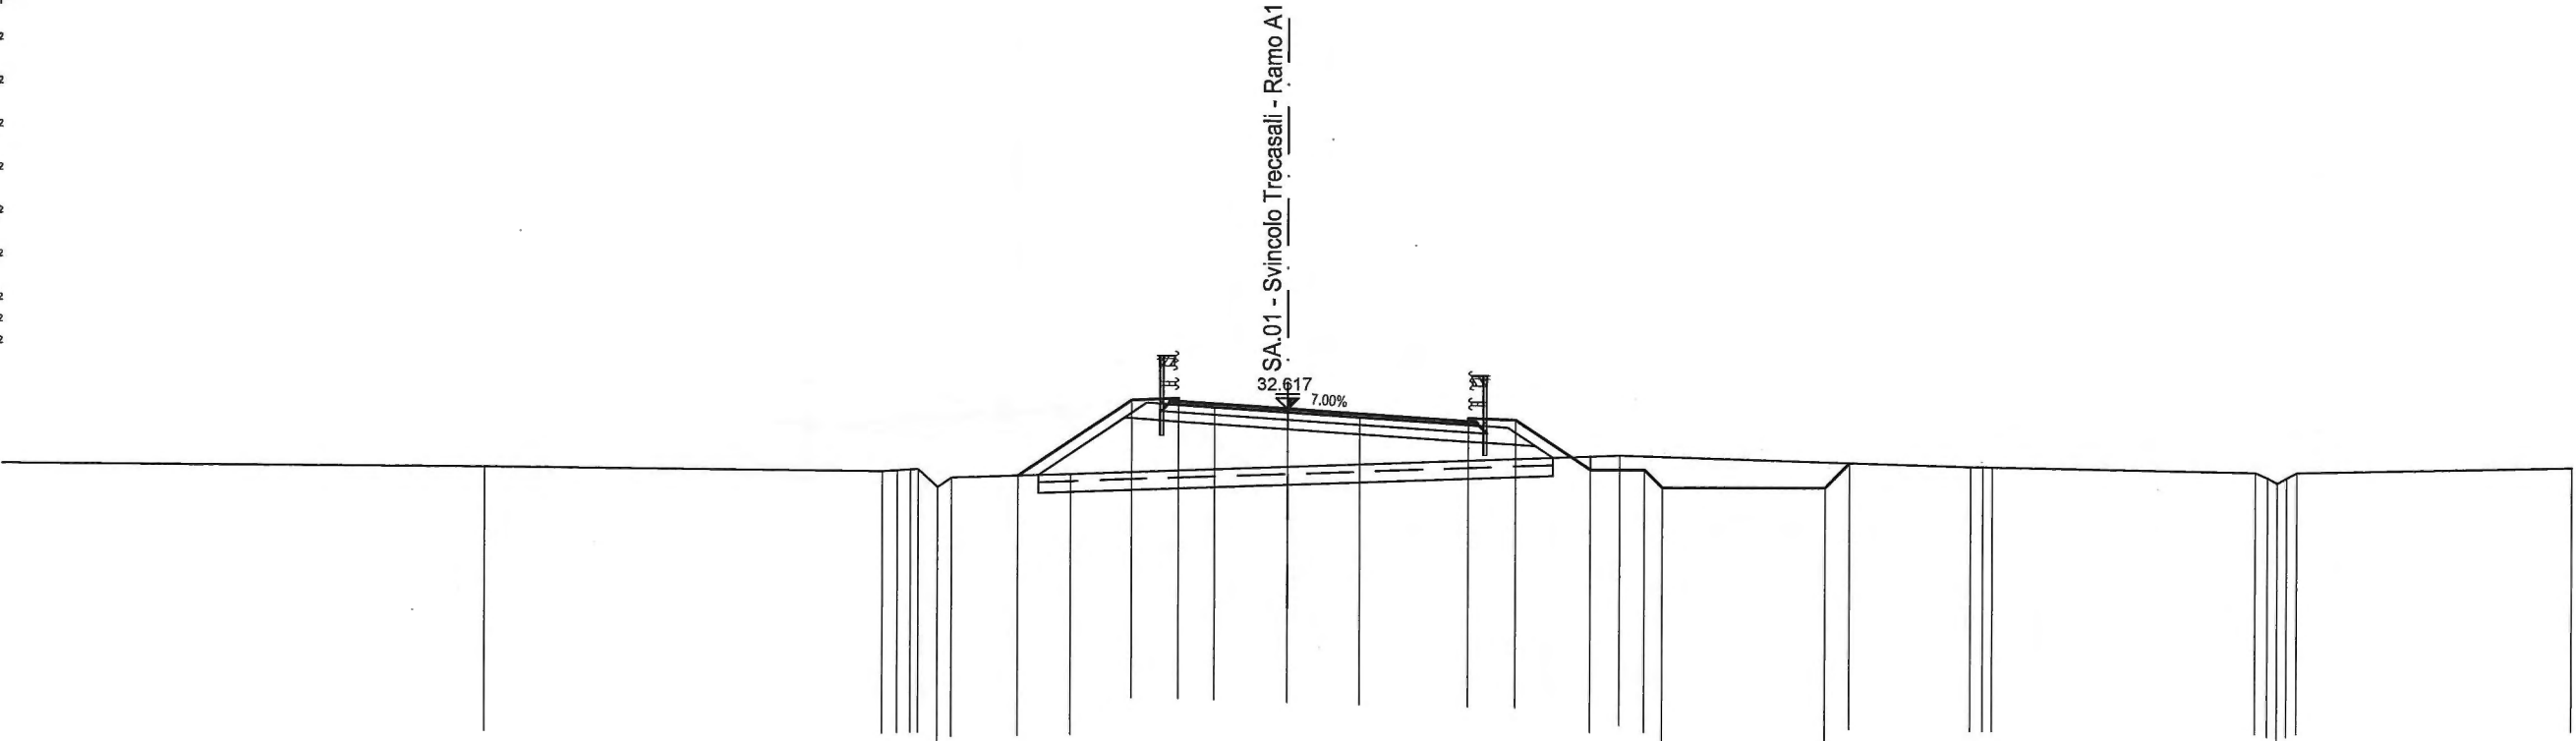

QT.RIF.10
 1:200


DISTANZE PARZIALI TERRENO	13.32	10.98	0.41	0.35	0.21	0.53	0.38	3.33	15.17	9.70	0.34	0.26	7.27	0.34	0.27	0.26	0.29	7.59				
QUOTE TERRENO	31.023		30.895	30.920	30.941	30.941	30.450	30.713	30.817		31.325		31.014	31.007	31.002		30.859	30.705	30.564	30.706	30.861	31.005
DISTANZE PROGRESSIVE PROGETTO								-7.46	-4.30	-3.00	-2.00	0.00	2.00	5.00	6.30	8.37	9.87	10.37		14.87	15.55	
DISTANZE PARZIALI PROGETTO								3.16	1.30	1.00	2.00	2.00	3.00	1.30	2.07	1.50	0.50	4.50		0.68		
QUOTE PROGETTO								30.770	32.875	32.827	32.757	32.617	32.477	32.367	32.315	30.937	30.937	30.437		30.437	31.121	

PROFILO SV-A1

SEZIONE A1-9

PROGRESSIVA 177.43

STERRI E RIPORTI	
R1	11.31 m ²
BINDER	
A1	0.43 m ²
BASE	
B1	1.76 m ²
MISTO C.	
C1	3.13 m ²
FOSSI	
D1	4.39 m ²
SCOTICO	
I1	2.81 m ²
BONIFICA	
L1	4.22 m ²
VEGETALE	
M1	0.75 m ²
M2	1.19 m ²
Totale:	1.94 m ²
USURA	
u1	8.48 m

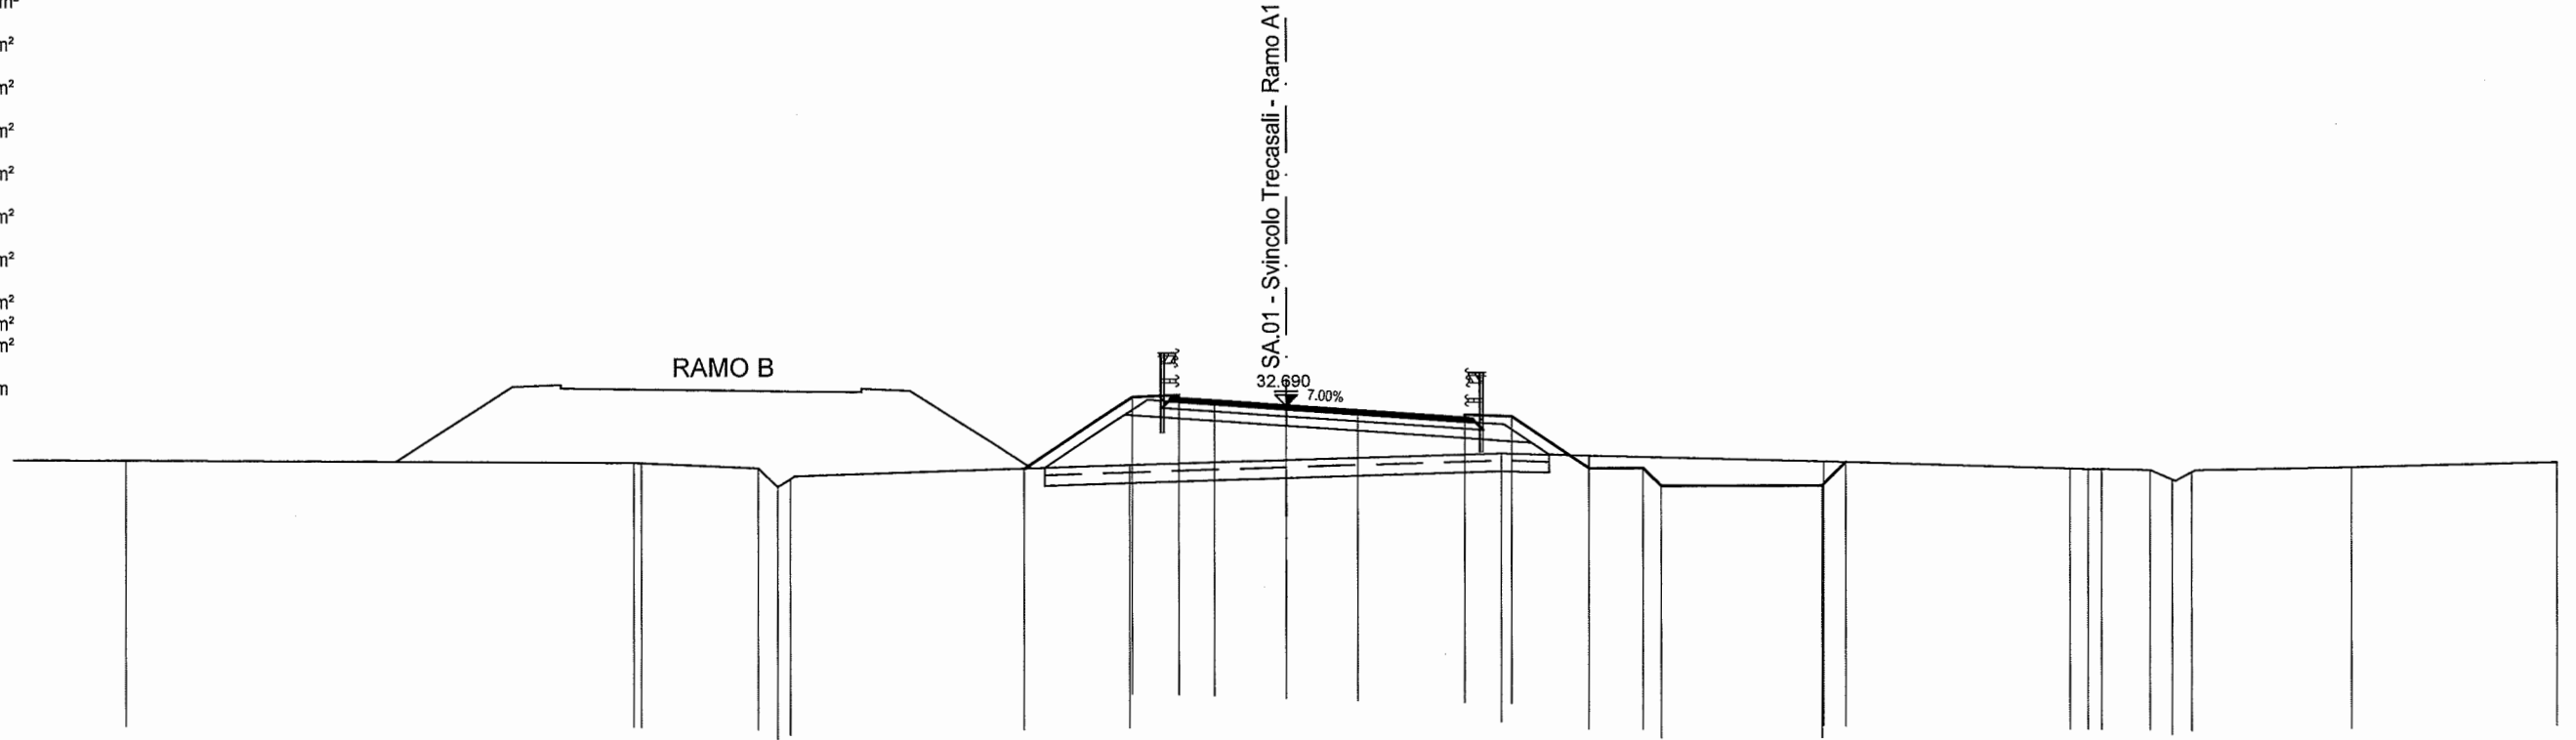

QT.RIF.10

1:200


DISTANZE PARZIALI TERRENO	3.12	14.19	0.20	3.26	0.54	0.35	9.48	10.37	9.00	6.89	0.50	0.39	1.35	0.62	0.55	4.44	5.75
QUOTE TERRENO	31.201	31.120	31.110	30.957	30.431	30.656	31.045	31.360	31.125	30.906	30.897	30.889	30.864	30.597	30.806	30.936	31.079
DISTANZE PROGRESSIVE PROGETTO		-7.30	-4.30	-3.00	-2.00	0.00	2.00	5.00	6.30	8.47	9.97	10.47	14.97	15.63			
DISTANZE PARZIALI PROGETTO		3.00	1.30	1.00	2.00	2.00	3.00	1.30	2.17	1.50	0.50	4.50	0.66				
QUOTE PROGETTO		30.947	32.948	32.900	32.830	32.690	32.550	32.440	32.388	30.942	30.942	30.442	30.442	31.106			

PROFILO SV-A1

SEZIONE A1-10

PROGRESSIVA 199.96

STERRI E RIPOSTI	
R1	13.48 m ²
BINDER	
A1	0.46 m ²
BASE	
B1	1.92 m ²
MISTO C.	
C1	3.00 m ²
FOSSI	
D1	1.93 m ²
SCOTICO	
I1	2.47 m ²
BONIFICA	
L1	3.70 m ²
VEGETALE	
M1	1.02 m ²
USURA	
u1	9.45 m

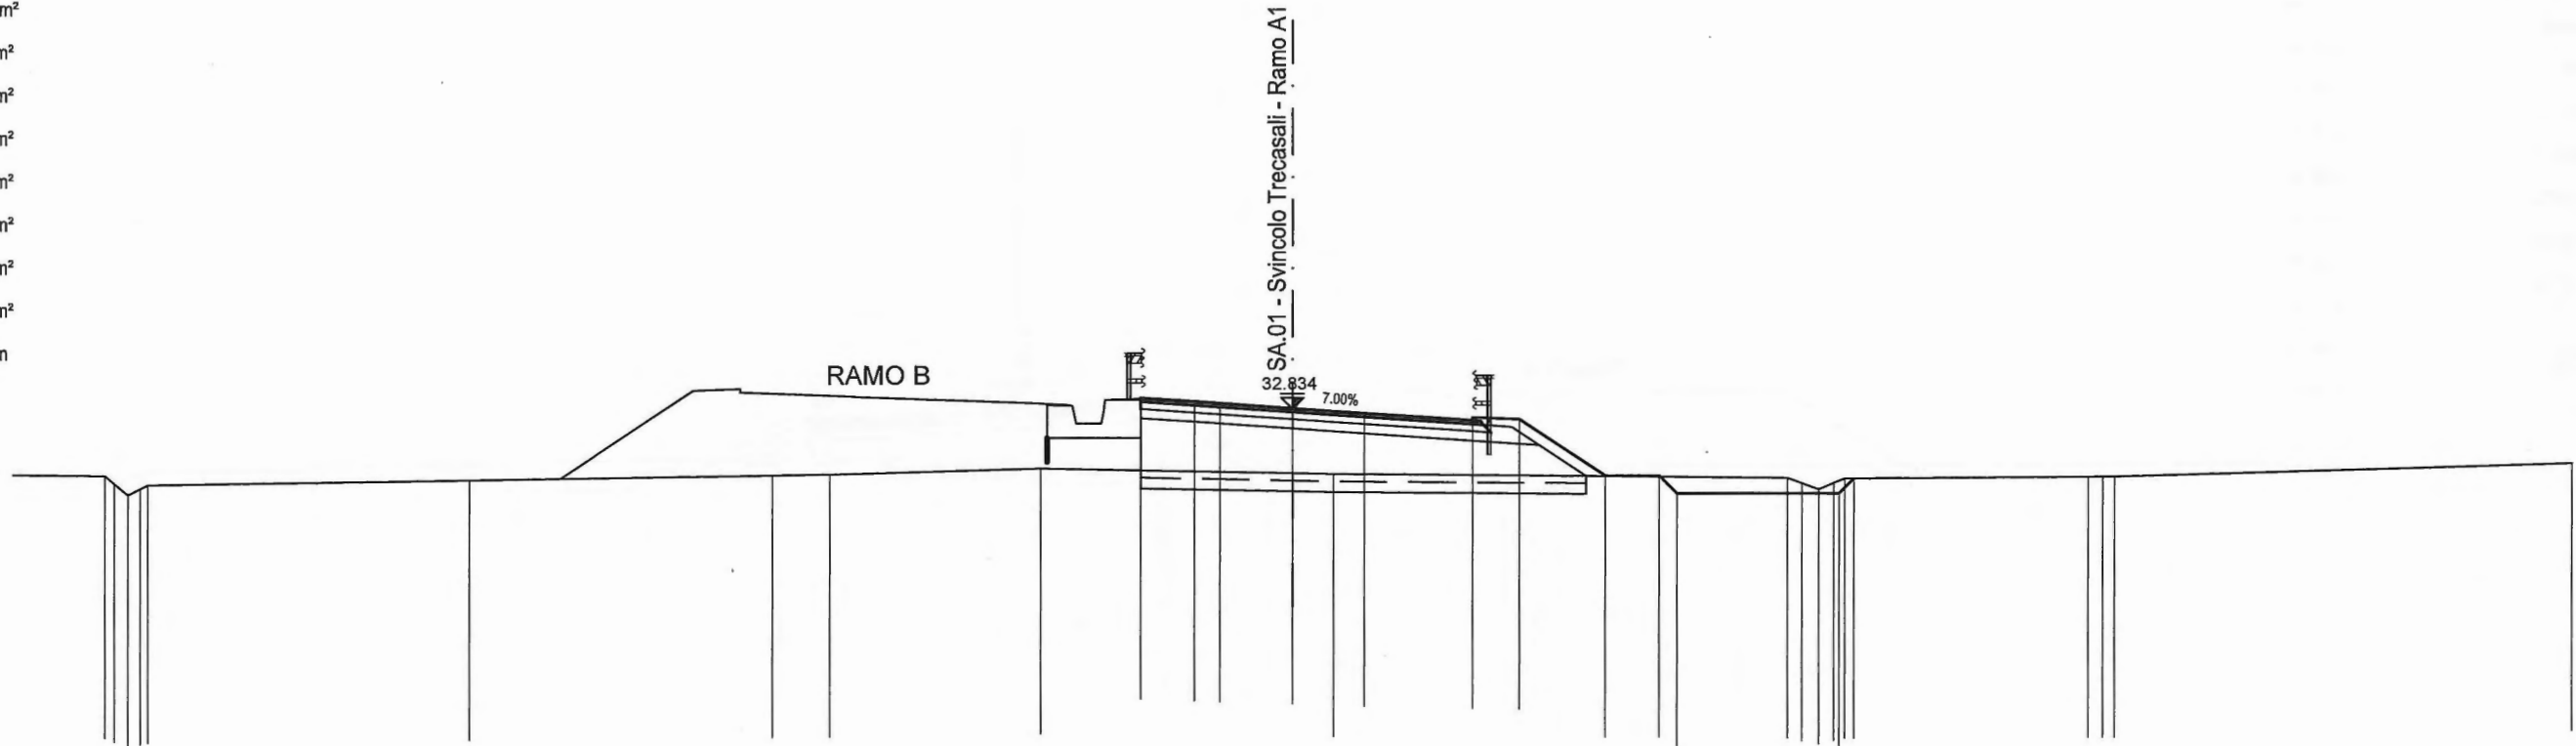

QT.RIF.10
1:200


DISTANZE PARZIALI TERRENO	2.55	0.27	0.38	0.33	0.20	8.94		8.41	1.59	5.84		8.13		12.60	0.39	0.48	0.41	0.31	6.75	0.40	0.32	12.70			
QUOTE TERRENO	31.001	30.782	30.470	30.642	30.743	30.868		30.985	31.007	31.188		31.009			30.884	30.785	30.565	30.744	30.866		30.904	30.907	30.908	31.288	
DISTANZE PROGRESSIVE PROGETTO												-4.21	-2.71	-2.00	0.00	2.00	5.00	6.30	8.67	10.17	10.67		15.17	15.59	
DISTANZE PARZIALI PROGETTO												1.50	0.71	2.00	2.00	3.00	1.30	2.37	1.50	0.50	4.50	0.42			
QUOTE PROGETTO												33.128	33.023	32.974	32.834	32.693	32.583	32.531	30.951	30.951	30.451	30.451	30.451	30.867	

PROFILO SV-A1

SEZIONE A1-11

PROGRESSIVA 219.96

STERRI E RIPORTI	
R1	13.70 m ²
BINDER	
A1	0.39 m ²
BASE	
B1	1.66 m ²
MISTO C.	
C1	2.62 m ²
FOSSI	
D1	2.50 m ²
SCOTICO	
I1	2.24 m ²
BONIFICA	
L1	3.35 m ²
VEGETALE	
M1	1.10 m ²
USURA	
u1	8.09 m

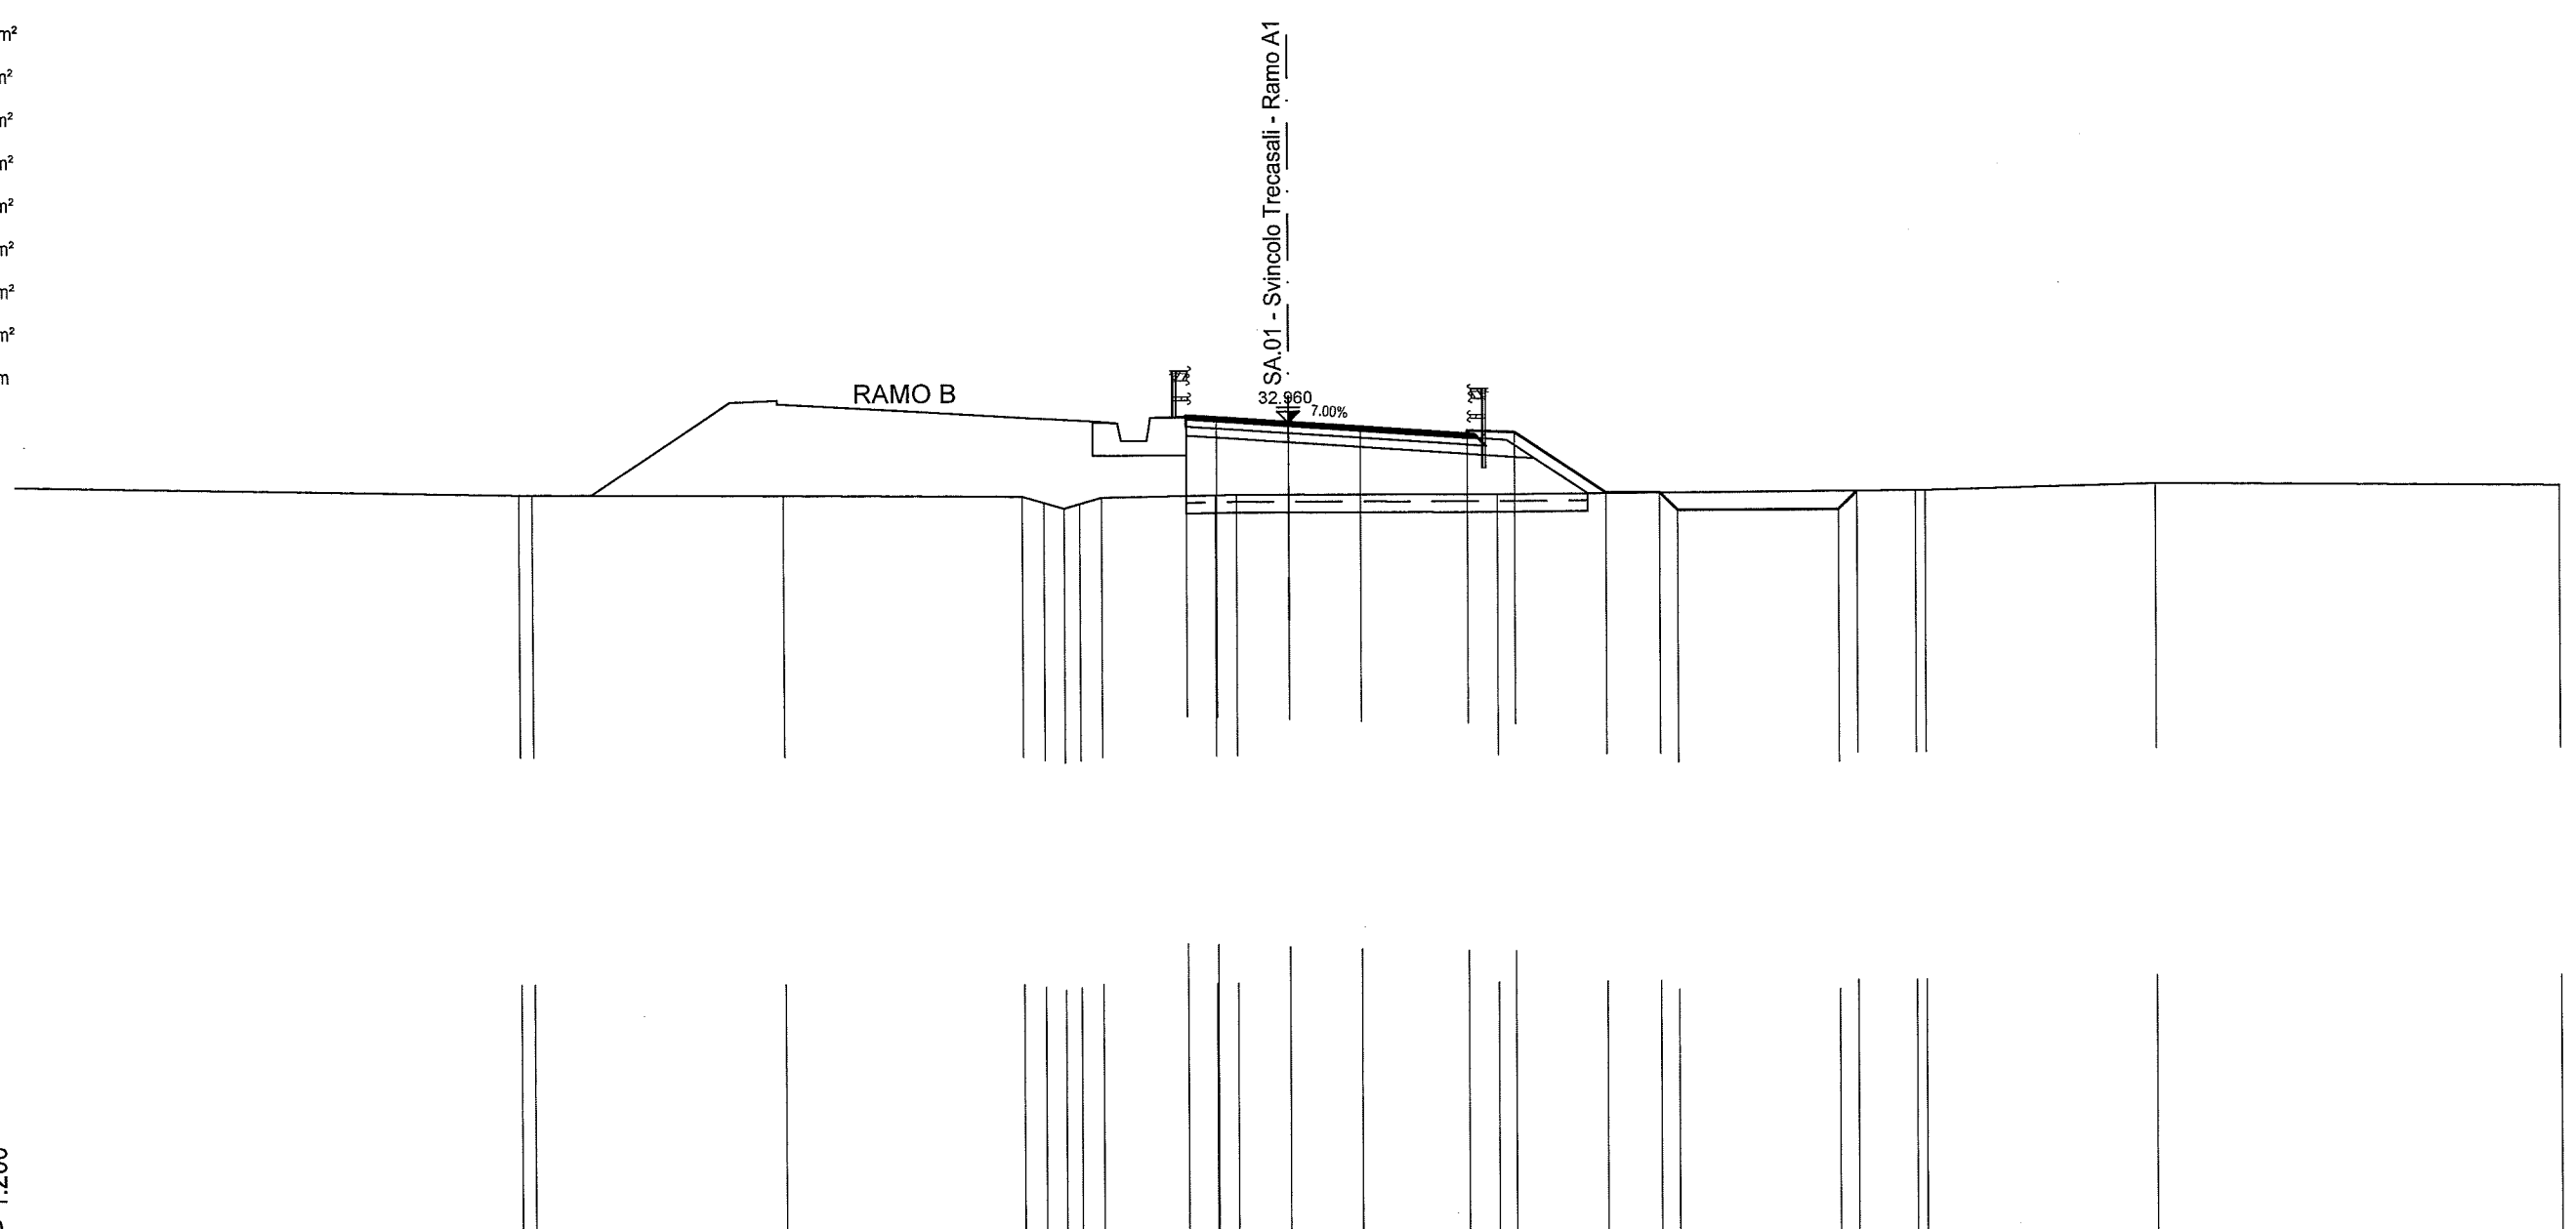

QT.RIF.10

1:200


DISTANZE PARZIALI TERRENO	14.07	0.37	6.99	6.65	0.60	0.56	0.45	0.60	3.17	0.59	7.28	11.67	0.27	6.44	11.29			
QUOTE TERRENO		31.024 31.021	30.967		30.915 30.744 30.580 30.706 30.886				30.936 30.945		30.930			30.976 30.977	31.136	31.023		
DISTANZE PROGRESSIVE PROGETTO									-2.85	-2.00	0.00	2.00	5.00	6.30	8.85	10.35 10.85	15.35 15.86	
DISTANZE PARZIALI PROGETTO									0.85	2.00	2.00	3.00	1.30	2.55	1.50	0.50	4.50	0.51
QUOTE PROGETTO									33.160	33.100	32.960	32.820	32.710	32.656	30.960	30.960 30.480	30.460 30.970	

PROFILO SV-A1

SEZIONE FC/End

PROGRESSIVA 230.91

STERRI E RIPORTI	
R1	12.64 m ²
BINDER	
A1	0.41 m ²
BASE	
B1	1.62 m ²
MISTO C.	
C1	2.59 m ²
FOSSI	
D1	2.92 m ²
SCOTICO	
I1	2.20 m ²
BONIFICA	
L1	3.29 m ²
VEGETALE	
M1	1.06 m ²
USURA	
u1	7.95 m

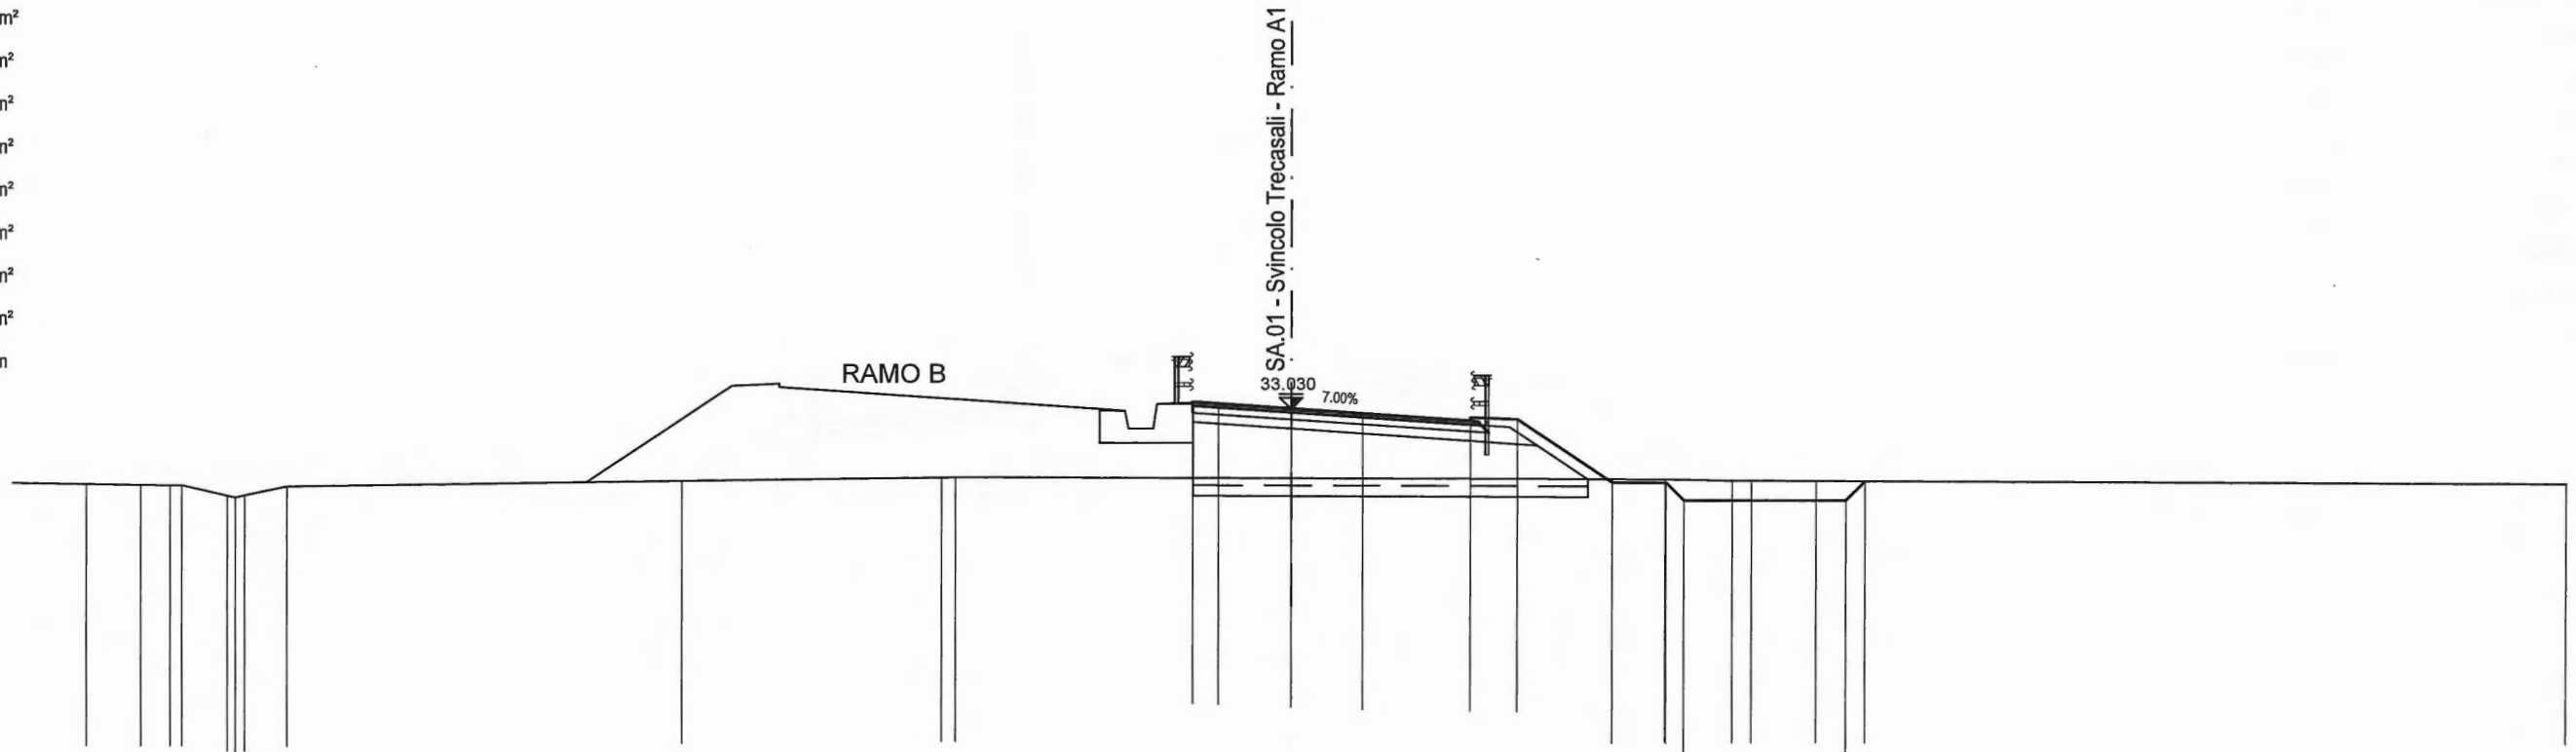

QT.RIF.10
1:200

DISTANZE PARZIALI TERRENO	2.04	1.52	0.81	0.32	1.26	0.23	0.28	1.19	10.97	7.18	0.37	19.77	1.88	0.53	1.79	20.88							
QUOTE TERRENO	30.980	30.952	30.947	30.945	30.648	30.595	30.653	30.904	31.037	31.124	31.128	31.048	31.012	31.010	31.002	30.914							
DISTANZE PROGRESSIVE PROGETTO												-2.71	-2.00	0.00	2.00	5.00	6.30	8.95	10.45	10.95	15.45	15.98	
DISTANZE PARZIALI PROGETTO																							
QUOTE PROGETTO												33.219	33.170	33.030	32.890	32.780	32.728	30.964	30.964	30.464	30.464	30.464	30.997


SA.01 SVINCOLO TRECASALI
RAMO A2
dalla pk 0+000 alla pk 0+603.98

PROFILO SV-A2

SEZIONE A2-1

PROGRESSIVA 0.00

STERRI E RIPOSTI	
R1	36.92 m ²
BINDER	
A1	0.46 m ²
A2	0.40 m ²
Totale:	0.86 m ²
BASE	
B1	1.62 m ²
B2	1.86 m ²
Totale:	3.48 m ²
MISTO C.	
C1	2.58 m ²
C2	2.80 m ²
Totale:	5.38 m ²
FOSSI	
D1	2.92 m ²
D2	0.45 m ²
Totale:	3.37 m ²
SCOTICO	
I1	5.45 m ²
BONIFICA	
L1	8.18 m ²
VEGETALE	
M1	1.59 m ²
M2	1.05 m ²
Totale:	2.64 m ²
CANALETTA	
N1	2.15 m ²
USURA	
u1	7.94 m
u2	9.14 m
Totale:	17.08 m

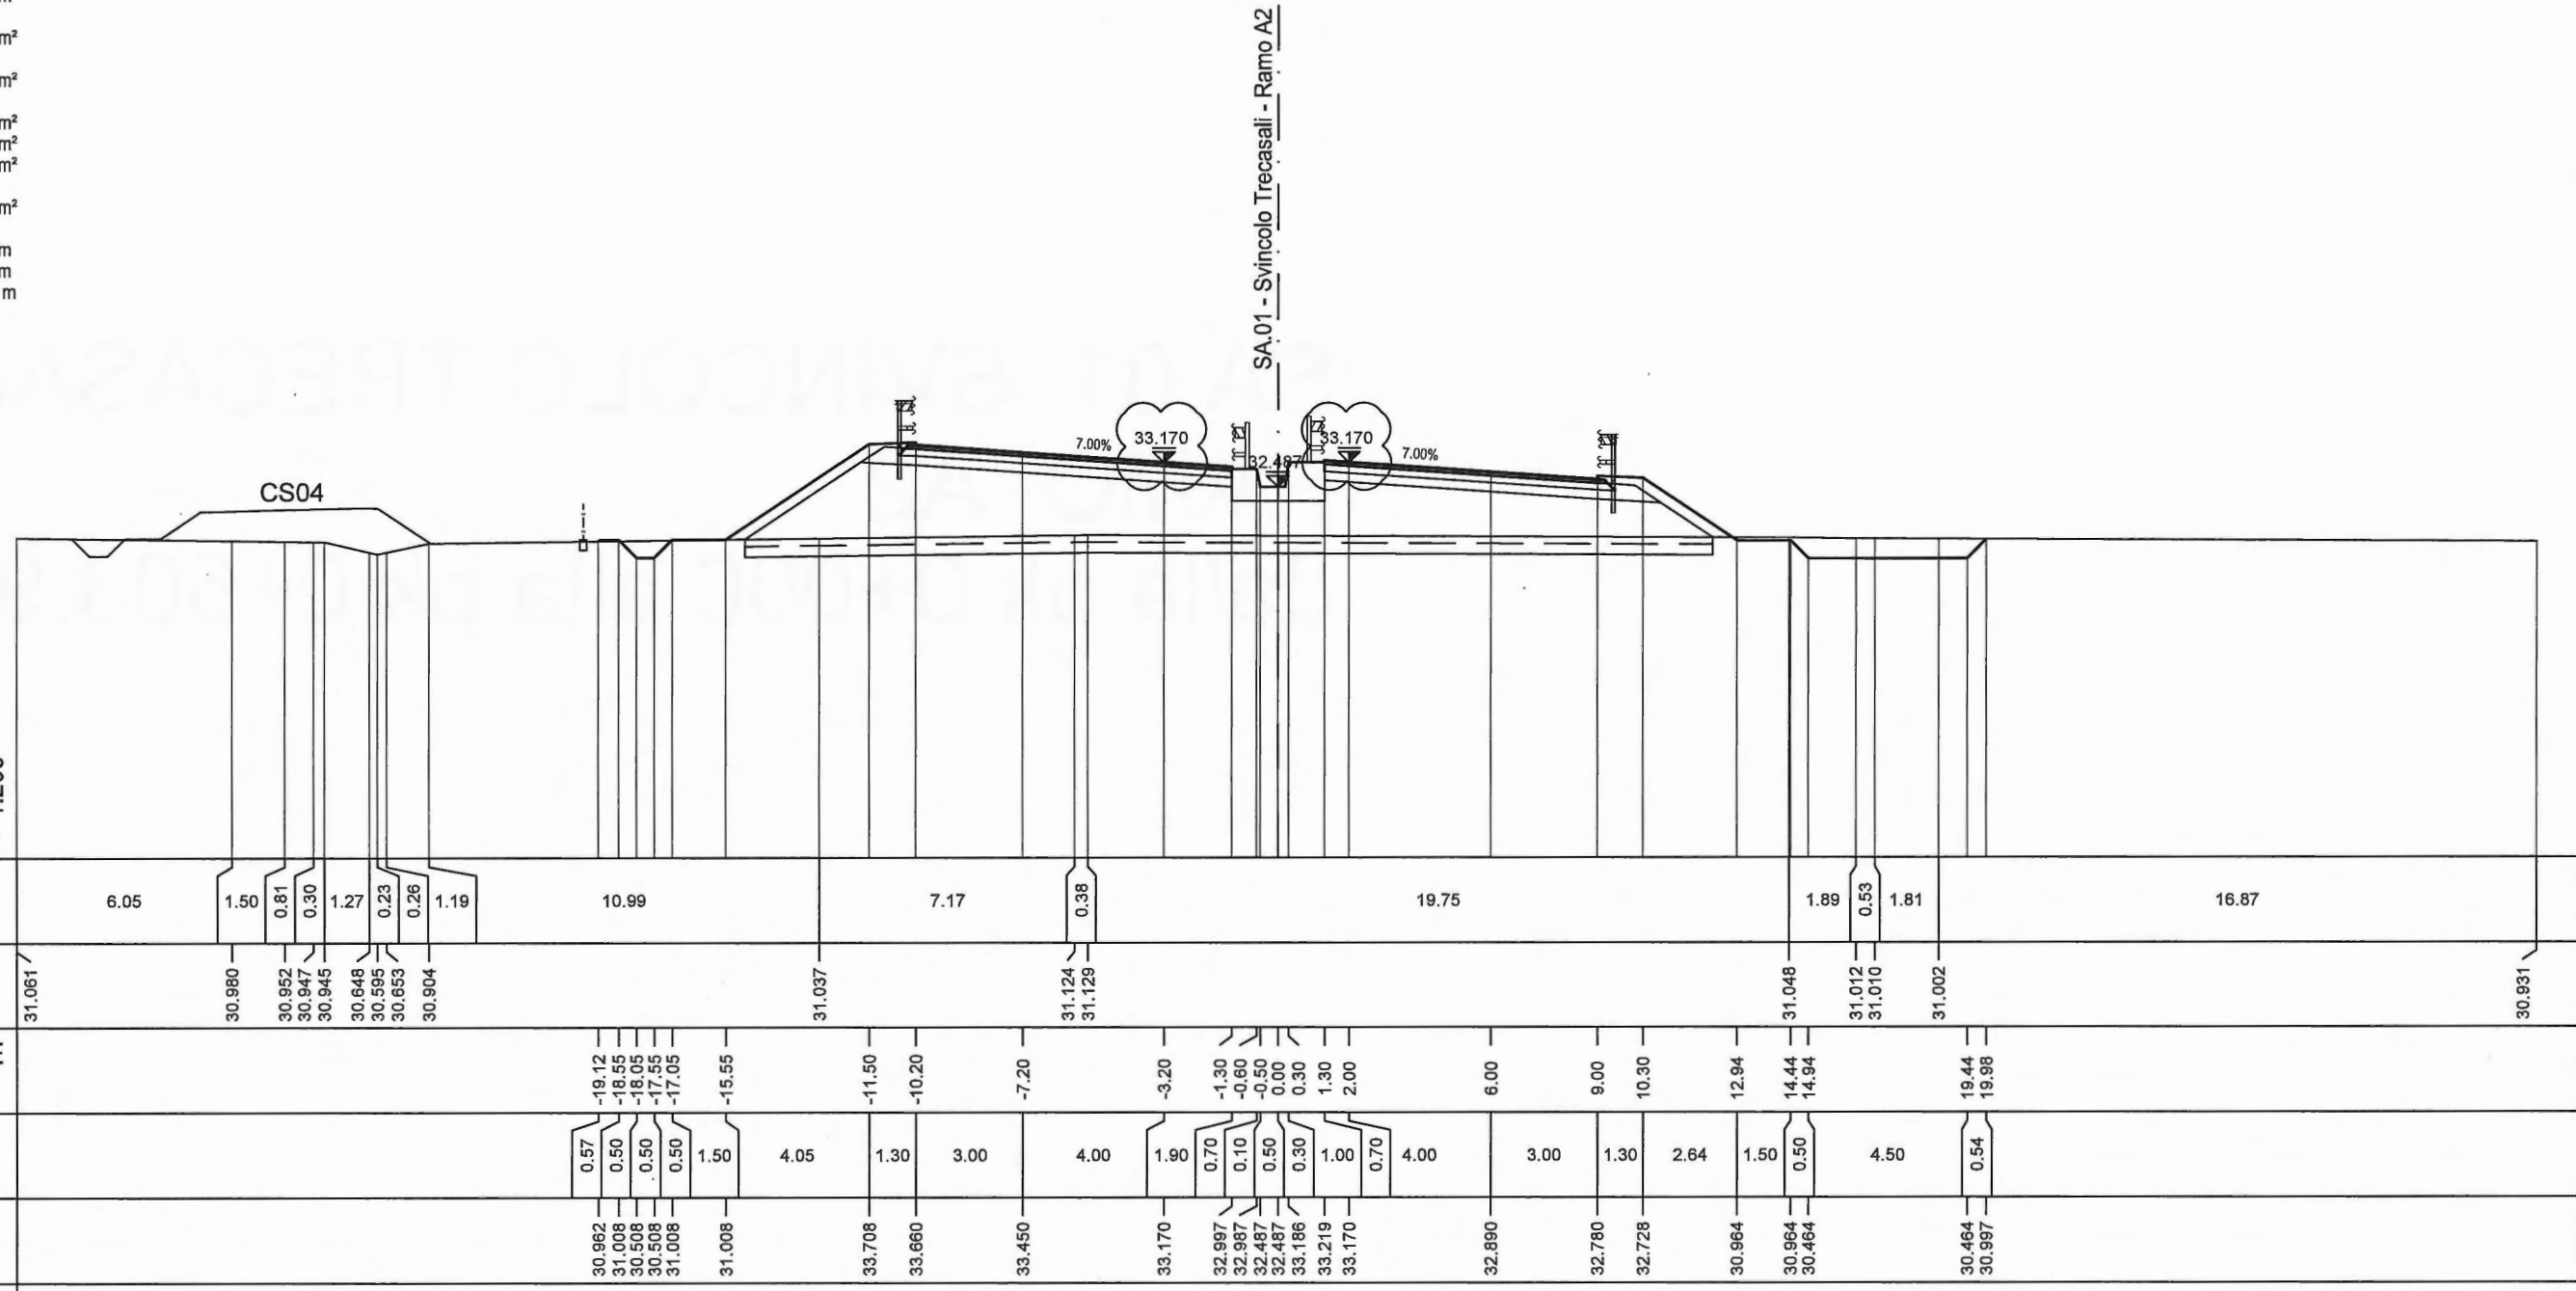


PROFILO SV-A2

SEZIONE A2-2

PROGRESSIVA 20.00

STERRI E RIPORTI	
R1	43.95 m ²
BINDER	
A1	0.40 m ²
A2	0.46 m ²
Totale:	0.86 m ²
BASE	
B1	1.62 m ²
B2	1.85 m ²
Totale:	3.47 m ²
MISTO C.	
C1	2.58 m ²
C2	2.80 m ²
Totale:	5.38 m ²
FOSSI	
D1	0.89 m ²
SCOTICO	
I1	5.63 m ²
BONIFICA	
L1	8.41 m ²
VEGETALE	
M1	1.56 m ²
M2	1.34 m ²
Totale:	2.90 m ²
CANALETTA	
N1	2.14 m ²
USURA	
u1	7.94 m
u2	9.14 m
Totale:	17.08 m

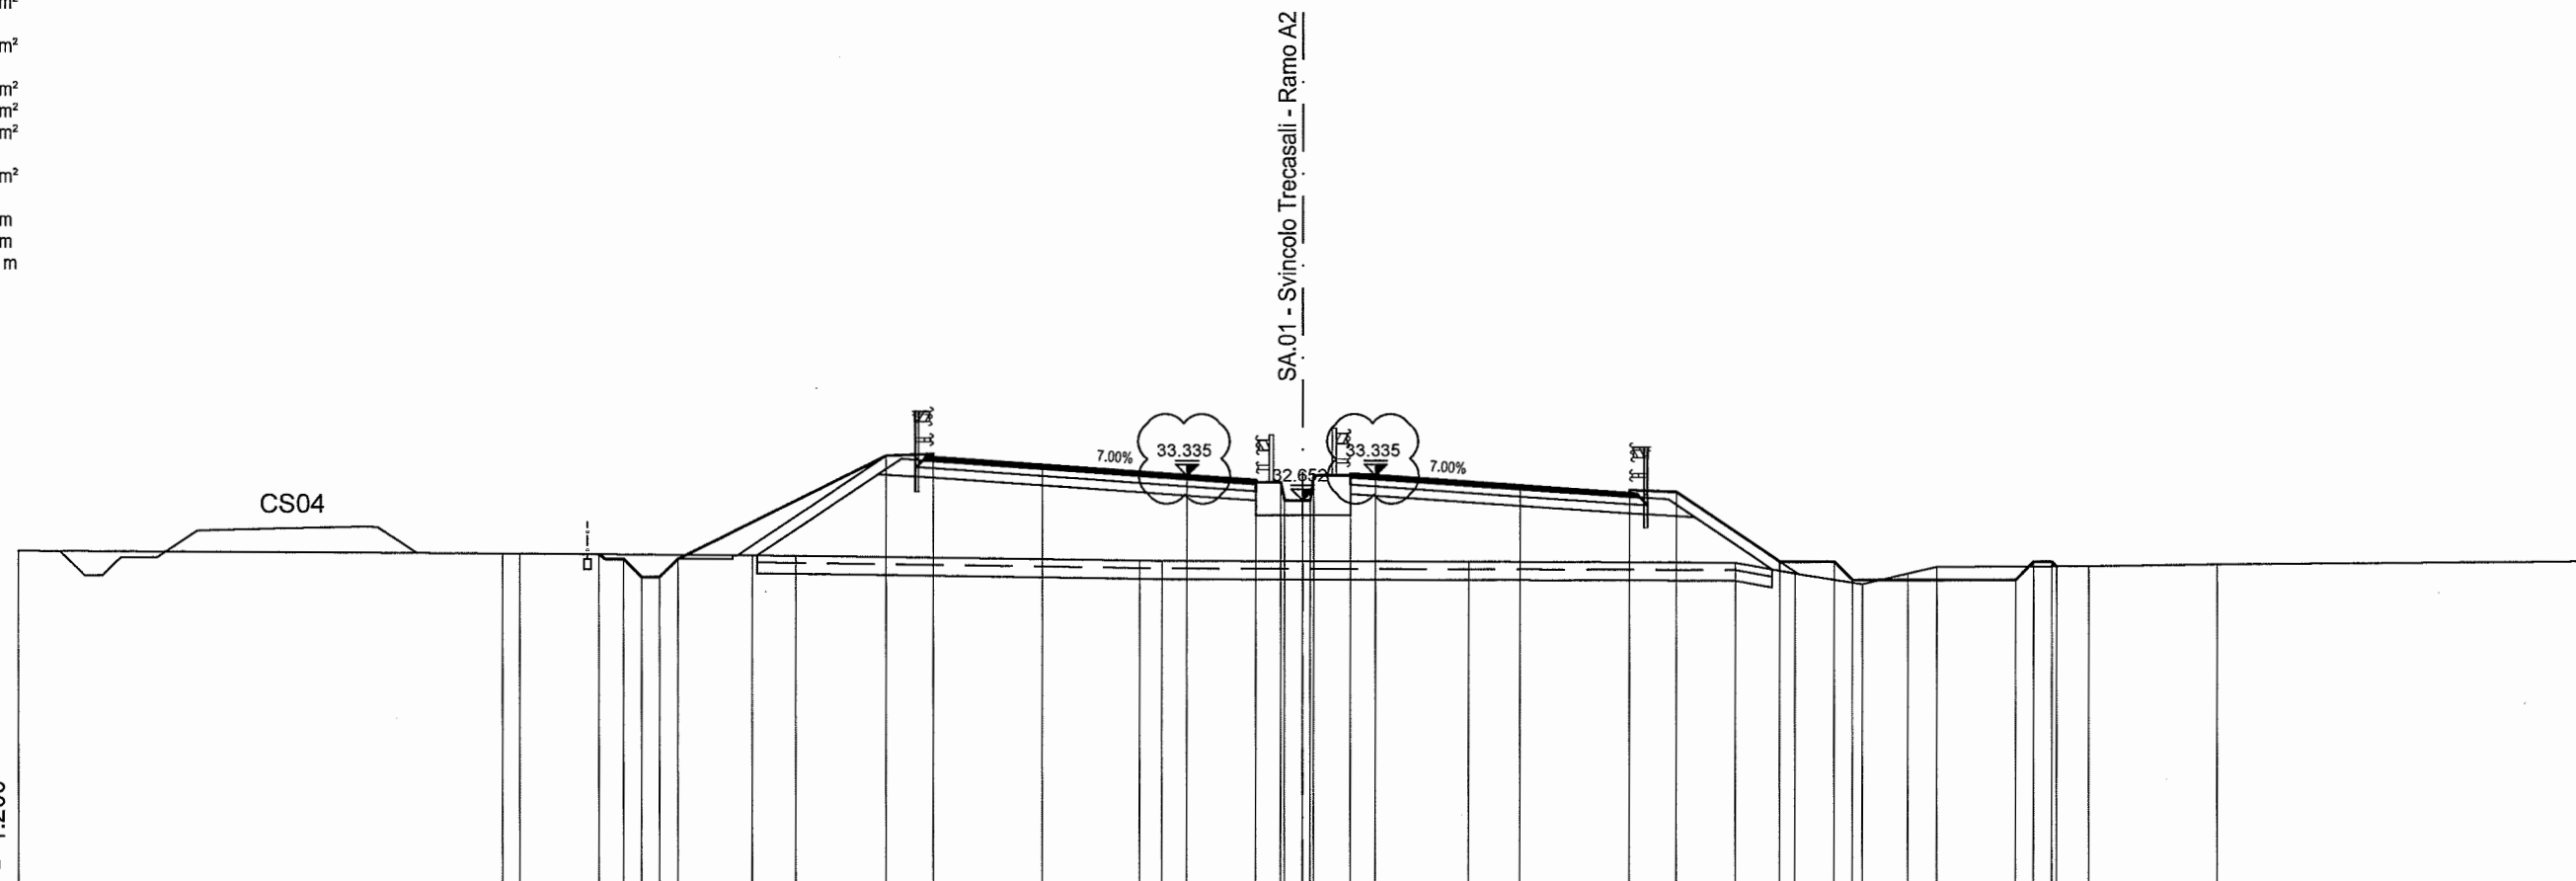

DISTANZE PARZIALI TERRENO	13.39	0.49	6.41	1.21	9.51	0.61	8.47	7.34	1.68	1.83	1.27	0.79	4.20	3.55	10.25
QUOTE TERRENO	31.258	31.175 31.171	31.127 31.118	30.985 30.983	30.959	30.938	30.643 30.341	30.638 30.824	30.842	30.890	30.978				
DISTANZE PROGRESSIVE PROGETTO		-19.44 -18.76 -18.26 -17.76 -17.26	-11.50 -10.20	-7.20	-3.20 -1.30 -0.60 -0.50 0.00 0.20 0.30 1.30 2.00	6.00	9.00 10.30	13.18 14.68 15.18	19.68 20.18 20.68 20.82						
DISTANZE PARZIALI PROGETTO		0.68 0.50 0.50 0.50	5.76	1.30 3.00	4.00 1.90 0.70 0.10 0.50 0.20 0.10 1.00 0.70	4.00	3.00 1.30	2.88 1.50	4.50 0.50 0.50 0.14						
QUOTE PROGETTO		31.156 31.034 30.534 30.534 31.034	33.873 33.825	33.615	33.335 33.202 33.152 32.652 32.652 33.351 33.384 33.335	33.055	32.946 32.894	30.972 30.972 30.472	30.472 30.972 30.972 30.838						


PROFILO SV-A2

SEZIONE A2-3

PROGRESSIVA 40.00

STERRI E RIPORTI

R1	53.14 m ²
BINDER	
A1	0.40 m ²
A2	0.46 m ²
Totale:	0.86 m ²
BASE	
B1	1.62 m ²
B2	1.86 m ²
Totale:	3.48 m ²
MISTO C.	
C1	2.57 m ²
C2	2.79 m ²
Totale:	5.36 m ²
FOSSI	
D1	3.81 m ²
D2	0.27 m ²
Totale:	4.08 m ²
SCOTICO	
I1	5.79 m ²
BONIFICA	
L1	8.69 m ²
VEGETALE	
M1	1.93 m ²
M2	1.30 m ²
Totale:	3.23 m ²
CANALETTA	
N1	2.15 m ²
USURA	
u1	7.94 m
u2	9.14 m
Totale:	17.08 m

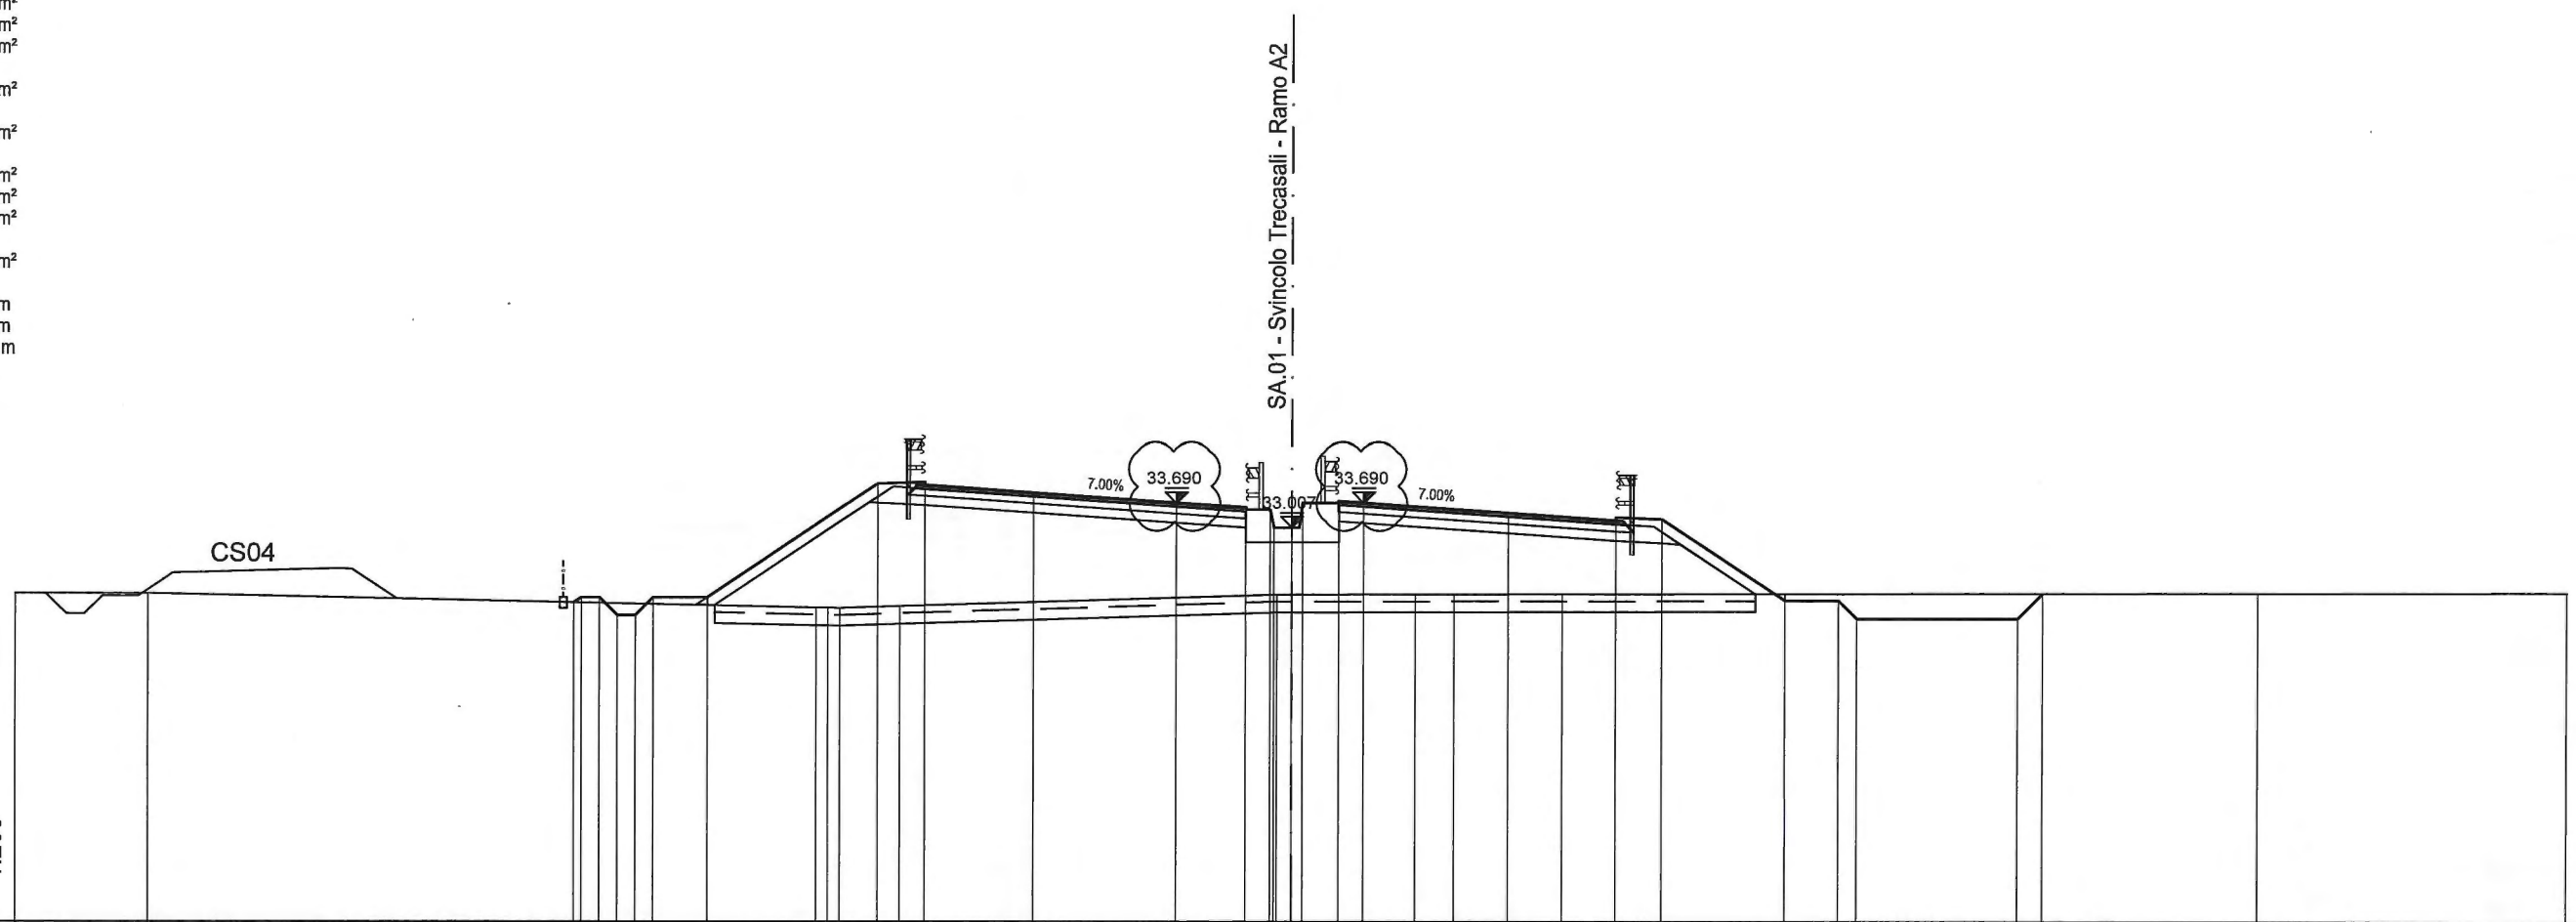

QT.RIF.22


1:200
1:200

DISTANZE PARZIALI TERRENO	3.68	18.62	0.33	0.34	1.64	10.48	3.85	1.08	2.99	19.37	8.62																	
QUOTE TERRENO	31.173	31.172	30.780	30.773	30.768	30.816	31.143	31.147	31.150	31.154	31.182	31.195																
DISTANZE PROGRESSIVE PROGETTO			-18.96	-18.75	-18.25	-18.75	-17.75	-16.25	-11.50	-10.20	-7.20	-3.20	-1.30	-0.60	0.00	0.30	1.30	2.00	6.00	9.00	10.30	13.70	15.20	15.70	20.20	20.90		
DISTANZE PARZIALI PROGETTO			0.21	0.50	0.50	0.50	0.50	1.50	4.75	1.30	3.00	4.00	1.90	0.70	0.10	0.50	0.30	1.00	0.70	4.00	3.00	1.30	3.40	1.50	0.50	4.50	0.70	
QUOTE PROGETTO			30.922	31.060	31.060	30.560	30.560	31.060	31.060	34.228	34.180	33.970	33.690	33.557	33.507	33.007	33.007	33.706	33.739	33.690	33.410	33.301	33.249	30.980	30.980	30.480	30.480	31.174

PROFILO SV-A2
 SEZIONE A2-4
 PROGRESSIVA 60.00

STERRI E RIPORTI	
R1	65.39 m ²
BINDER	
A1	0.39 m ²
A2	0.46 m ²
Totale:	0.85 m ²
BASE	
B1	1.61 m ²
B2	1.86 m ²
Totale:	3.47 m ²
MISTO C.	
C1	2.59 m ²
C2	2.79 m ²
Totale:	5.38 m ²
FOSSI	
D1	4.58 m ²
D2	0.90 m ²
Totale:	5.48 m ²
SCOTICO	
I1	5.97 m ²
BONIFICA	
L1	8.99 m ²
VEGETALE	
M1	2.03 m ²
M2	1.52 m ²
Totale:	3.55 m ²
CANALETTA	
N1	2.14 m ²
USURA	
u1	7.94 m
u2	9.14 m
Totale:	17.08 m

SA.01 - Svincolo Treccasali - Ramo A2

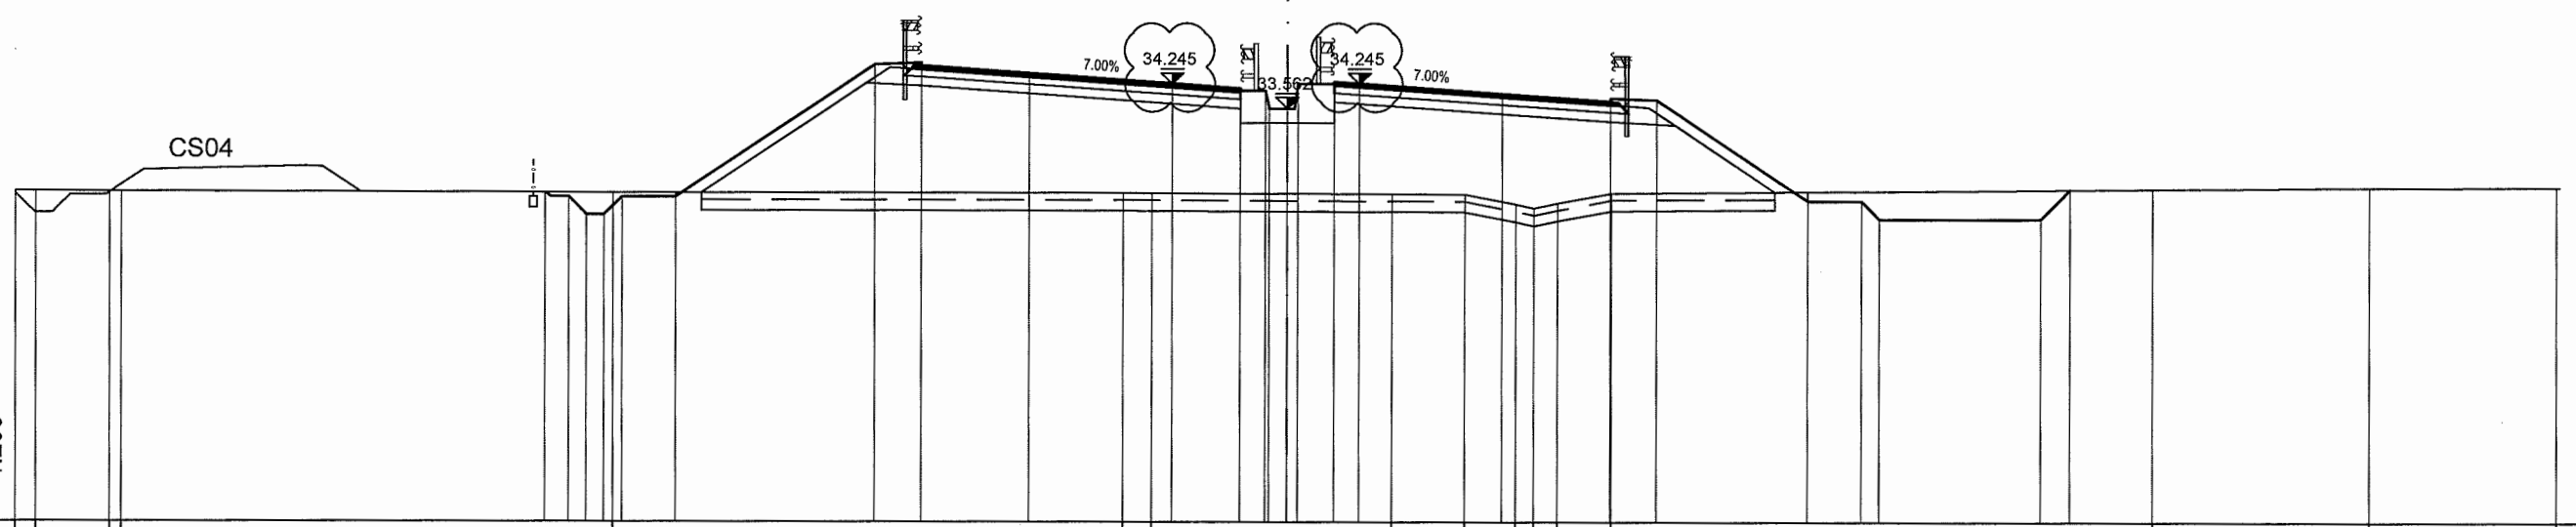

QT.RIF.22
 1:200

DISTANZE PARZIALI TERRENO	0.57	2.07	0.32	13.75	14.22	0.81	6.68	2.04	1.43	0.49	0.66	1.51	15.10	6.06	5.21	0.08												
QUOTE TERRENO	31.231	31.230	31.227	31.226	31.196	31.195	31.193	31.171	31.164	30.897	30.781	30.918	31.200	31.327	31.377	31.384												
DISTANZE PROGRESSIVE PROGETTO		-0.67	-20.72	-20.05	-19.55	-18.55	-17.05	-11.50	-10.20	-7.20	-3.20	-1.30	-0.60	-0.50	0.00	0.30	1.30	2.00	6.00	9.00	10.30	14.52	16.02	16.52	21.02	21.84		
DISTANZE PARZIALI PROGETTO		0.67	0.50	0.50	0.50	0.50	1.50	5.55	1.30	3.00	4.00	1.90	0.70	0.10	0.50	0.30	1.00	0.70	4.00	3.00	1.30	4.22	1.50	0.50	4.50	0.82		
QUOTE PROGETTO		31.201	31.086	30.986	30.986	30.986	31.086	31.086	34.783	34.735	34.525	34.245	34.112	34.062	33.962	33.962	34.261	34.294	34.245	33.965	33.855	33.803	30.988	30.988	30.488	30.488	30.488	31.307


PROFILO SV-A2

SEZIONE A2-7

PROGRESSIVA 120.00

STERRI E RIPORTI	
R1	167.27 m ²
BINDER	
A1	0.40 m ²
A2	0.47 m ²
Totale:	0.87 m ²
BASE	
B1	1.61 m ²
B2	1.85 m ²
Totale:	3.46 m ²
MISTO C.	
C1	2.57 m ²
C2	2.79 m ²
Totale:	5.36 m ²
FOSSI	
D1	3.48 m ²
D2	0.77 m ²
Totale:	4.25 m ²
SCOTICO	
I1	8.14 m ²
BONIFICA	
L1	12.24 m ²
VEGETALE	
M1	4.28 m ²
M2	3.08 m ²
Totale:	7.36 m ²
CANALETTA	
N1	2.15 m ²
USURA	
u1	7.94 m
u2	9.14 m
Totale:	17.08 m

SA.01 - Svincolo Treccasali - Ramo A2

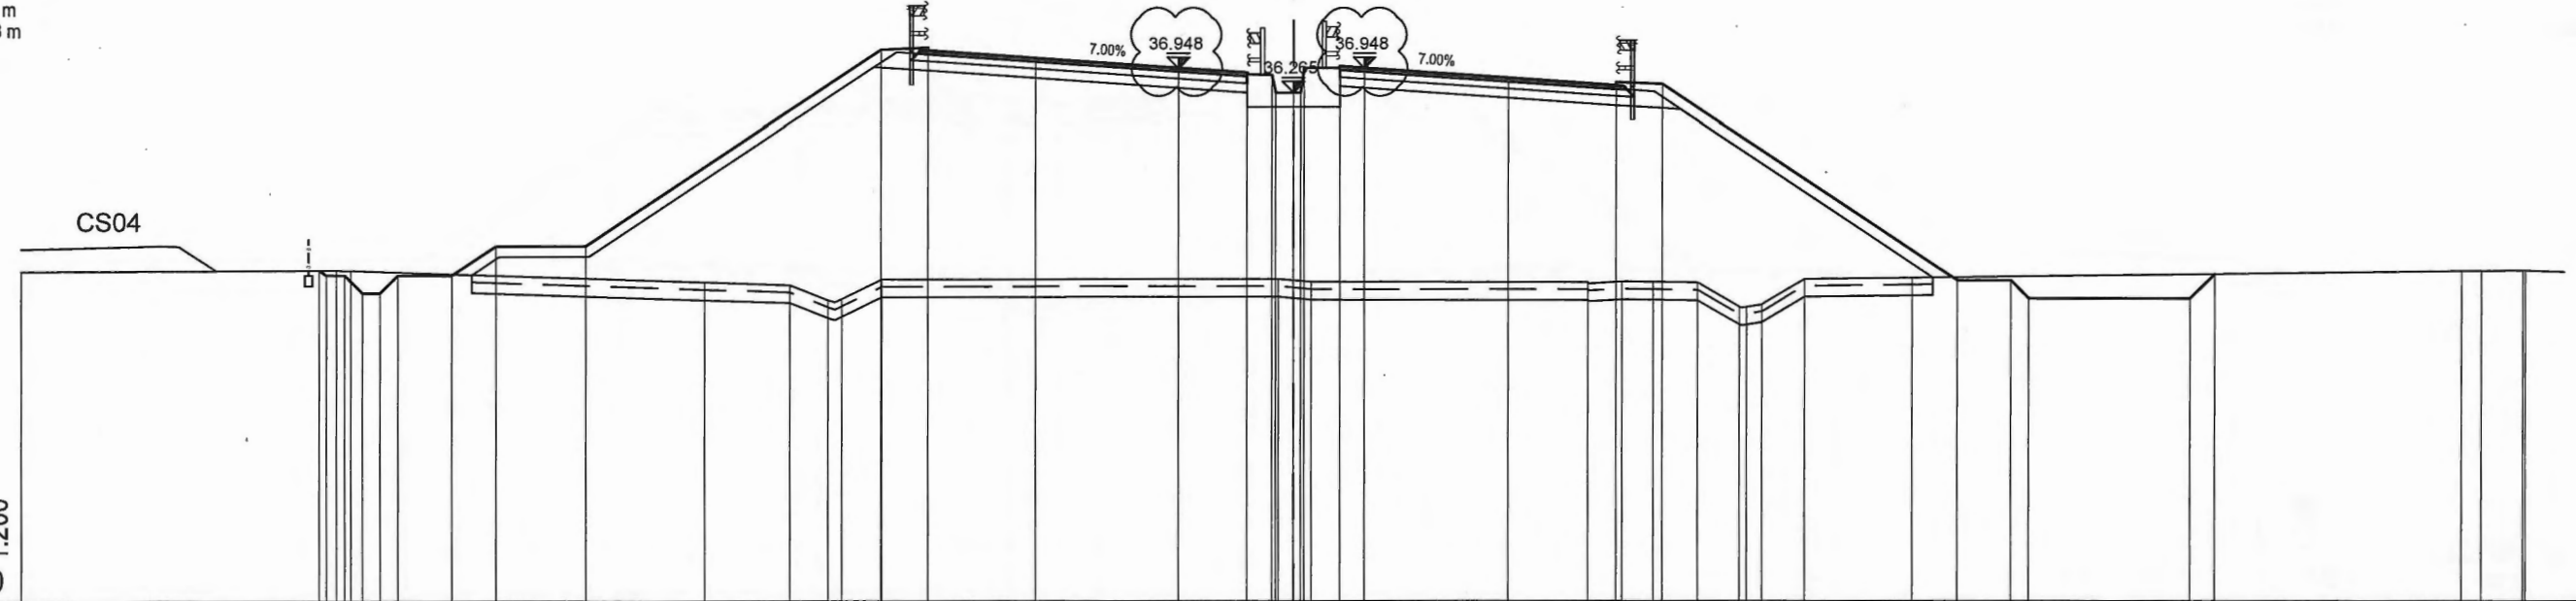


DISTANZE PARZIALI TERRENO	8.80	0.39	9.89	2.39	1.06	0.38	1.12	11.05	0.91	7.74	0.94	0.87	1.25	1.17	0.20	0.43	1.19	3.02	15.33	0.55	1.16	1.16						
QUOTE TERRENO	31.263	31.301	31.288	30.982	30.883	30.466	30.494	31.043	31.054	30.967	30.984	30.978	30.967	30.952	30.276	30.271	30.338	31.056	31.092	31.272	31.278	31.287	31.285					
DISTANZE PROGRESSIVE PROGETTO		-27.18	-26.98	-26.48	-23.98	-24.98	-23.48	-22.25	-19.75	-11.50	-10.20	-7.20	-3.20	-1.30	-0.60	0.00	0.20	0.30	1.30	2.00	6.00	9.00	10.30	18.54	20.04	20.54	25.04	25.72
DISTANZE PARZIALI PROGETTO		0.20	0.50	0.50	8.25	1.30	3.00	4.00	1.90	0.70	0.10	0.50	0.20	0.10	1.00	0.70	4.00	3.00	1.30	8.24	1.50	0.50	4.50	0.68				
QUOTE PROGETTO		31.299	31.166	31.166	31.166	31.166	31.166	31.986	31.986	36.948	36.815	36.785	36.265	36.265	36.265	36.964	36.997	36.948	36.668	36.558	36.506	31.011	31.011	30.511	30.511	30.511	30.511	30.511

PROFILO SV-A2

SEZIONE A2-8

PROGRESSIVA 135.50

STERRI E RIPORTI	
R1	191.93 m ²
BINDER	
A1	0.39 m ²
A2	0.45 m ²
Totale:	0.84 m ²
BASE	
B1	1.62 m ²
B2	1.86 m ²
Totale:	3.48 m ²
MISTO C.	
C1	2.78 m ²
C2	2.59 m ²
Totale:	5.37 m ²
FOSSI	
D1	3.58 m ²
D2	0.94 m ²
Totale:	4.52 m ²
SCOTICO	
I1	9.09 m ²
BONIFICA	
L1	13.64 m ²
VEGETALE	
M1	4.65 m ²
M2	4.23 m ²
Totale:	8.88 m ²
CANALETTA	
N1	2.15 m ²
USURA	
u1	7.94 m
u2	9.14 m
Totale:	17.08 m

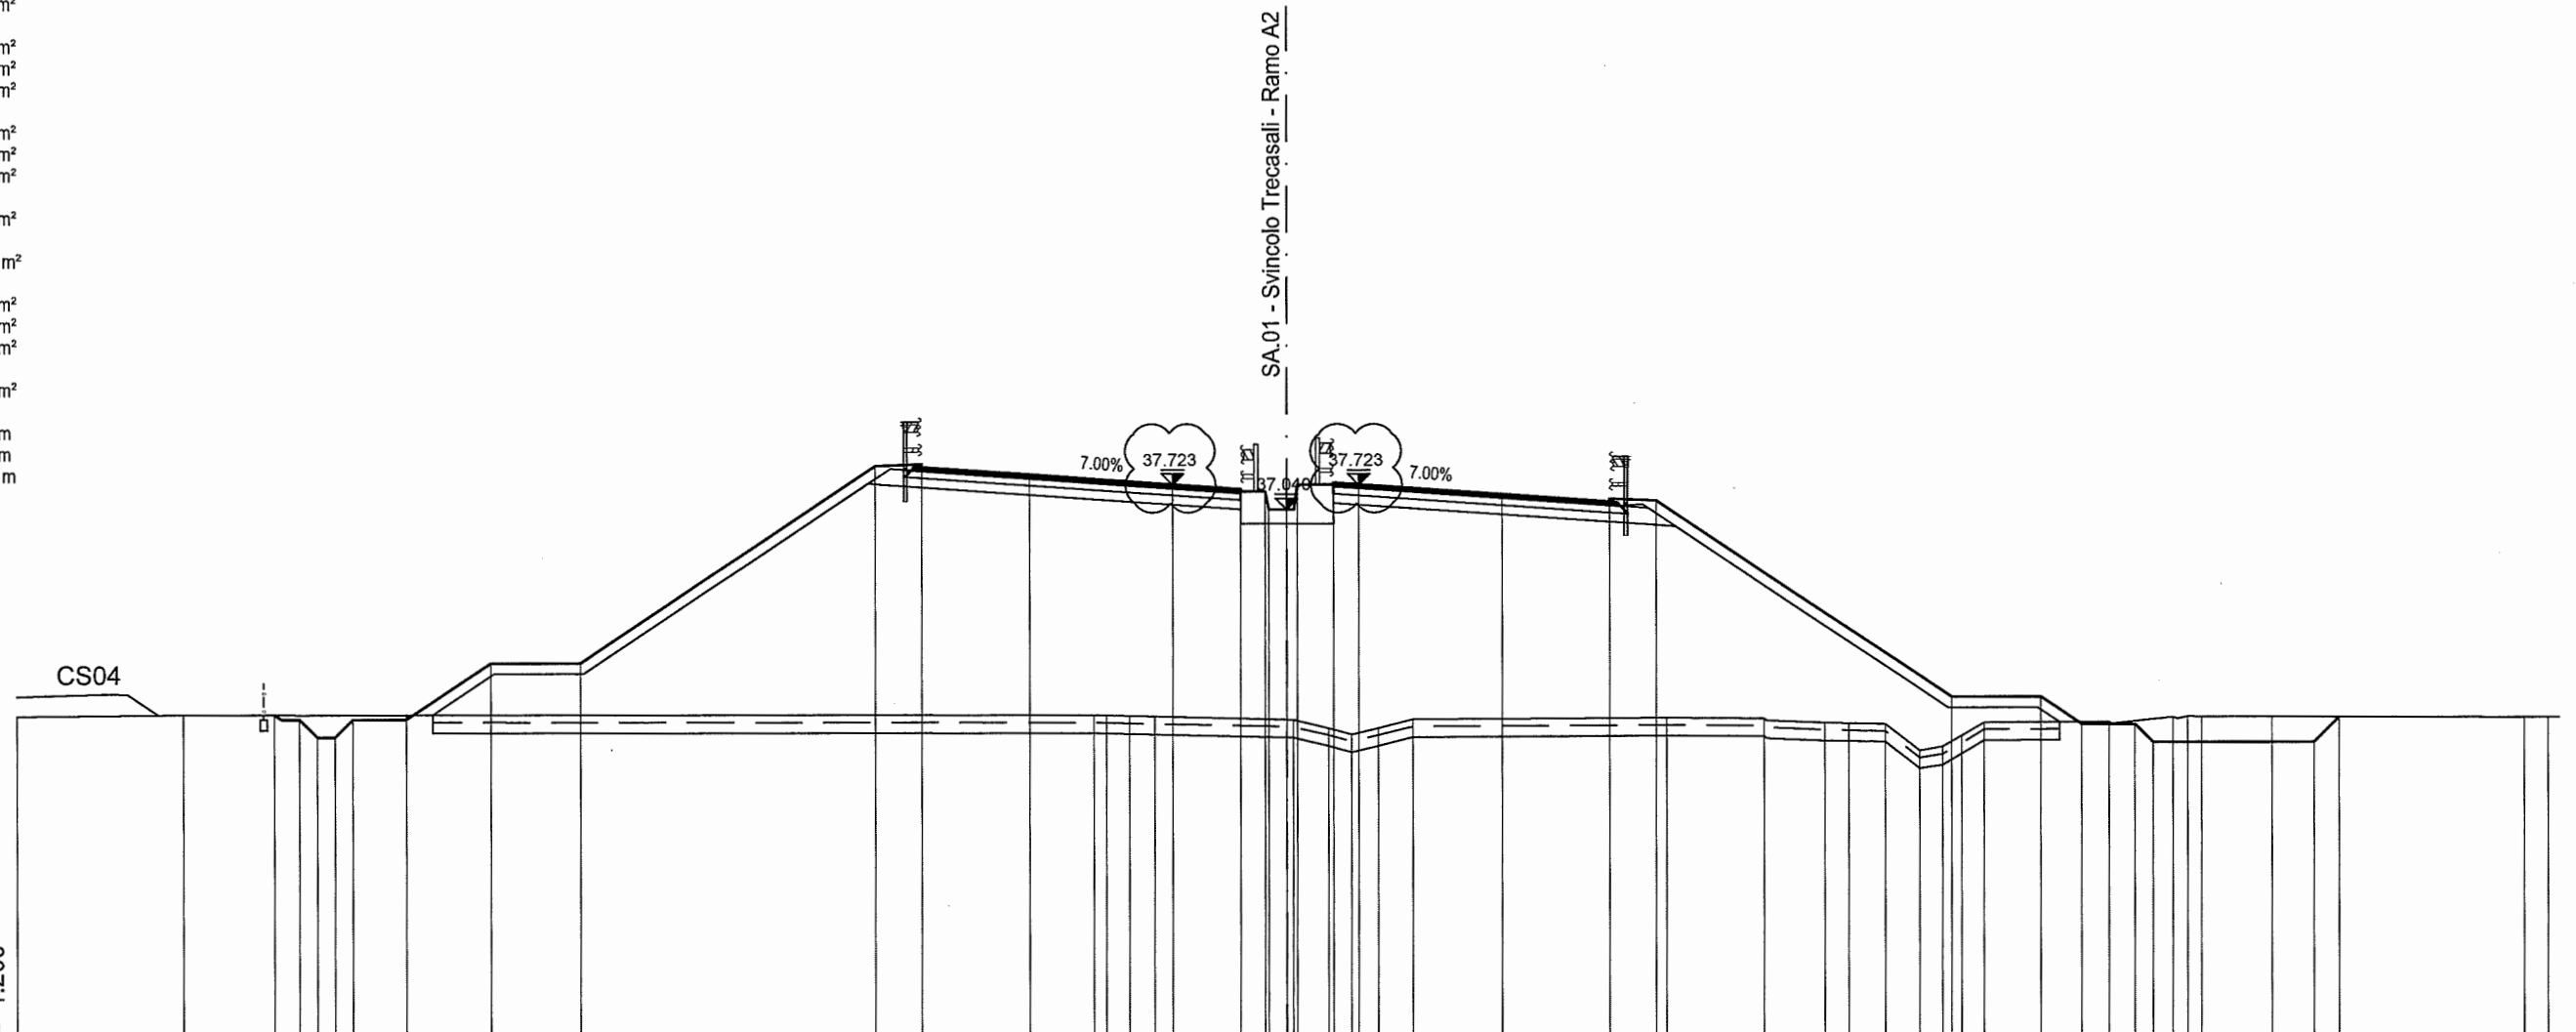


DISTANZE PARZIALI TERRENO	4.65	25.44														0.36	0.65	0.70	3.88	0.98	0.64	0.74	0.97	2.48	4.61	2.73	1.69	0.67	1.01	0.95	0.65	0.53	0.63	3.51	1.77	0.41	0.39	1.98	7.00	0.67	0.31							
QUOTE TERRENO	31.286	31.321															31.289	31.280	31.265	31.248			31.158	30.923	30.747	30.924	31.164	31.176			31.197	31.179	31.059	31.046	31.028	30.275	30.382	30.692	31.068			31.078	31.209	31.221	31.220	31.213	31.191	31.189
DISTANZE PROGRESSIVE PROGETTO			-28.31	-27.91	-27.11	-26.61	-26.11	-24.61	-22.25	-19.75			-11.50	-10.20	-7.20			-3.20	-1.30	-0.60	-0.50	0.00	0.30	1.30	2.00			6.00	9.00	10.30			18.55	21.05	22.20	23.70	24.20			28.70	29.39							
DISTANZE PARZIALI PROGETTO			0.70	0.50	0.50	0.50	1.50	2.36	2.50			8.25	1.30	3.00	4.00	1.90	0.70	0.10	0.50	0.30	1.00	0.70	4.00	3.00	1.30			8.25	2.50	1.15	1.50	0.50			4.50	0.69												
QUOTE PROGETTO			31.318	31.187	30.887	30.887	31.187	31.187	32.761	32.761			38.261	38.213	38.003			37.723	37.550	37.540	37.040	37.739	37.772	37.723	37.443	37.333	37.281			31.781	31.781	31.016	31.016	30.516			30.516	31.207										

PROFILO SV-A2

SEZIONE FC/IRC

PROGRESSIVA 141.24

STERRI PORTATI	
R1 R1	204.820431 m ²
R1 R1	204.820431 m ²
R1 R1	204.820431 m ²
Totale Totale R:	614.481433 m ²
BINDE	
A1 A1	0.40 r040 m ²
A2 A2	0.45 r046 m ²
Totale Totale:	0.85 r086 m ²
BASE	
B1 B1	1.62 r162 m ²
B2 B2	1.85 r185 m ²
Totale Totale:	3.47 r347 m ²
MISTO C.	
C1 C1	2.60 r260 m ²
C2 C2	2.79 r279 m ²
Totale Totale:	5.39 r539 m ²
FOSSI	
D1 D1	3.49 r349 m ²
D2 D2	1.08 r108 m ²
Totale Totale:	4.57 r457 m ²
SCOTICO	
I1 I1	9.25 r925 m ²
BONIFICA	
L1 L1	13.91 r1391 m ²
VEGETALE	
M1 M1	4.77 r477 m ²
M2 M2	4.47 r447 m ²
Totale Totale:	9.24 r924 m ²
CANALINETTA	
N1 N1	2.15 r215 m ²
USURURA	
u1 u1	7.94 r794 m
u2 u2	9.14 r914 m
Totale Totale:	17.08 r1708 m

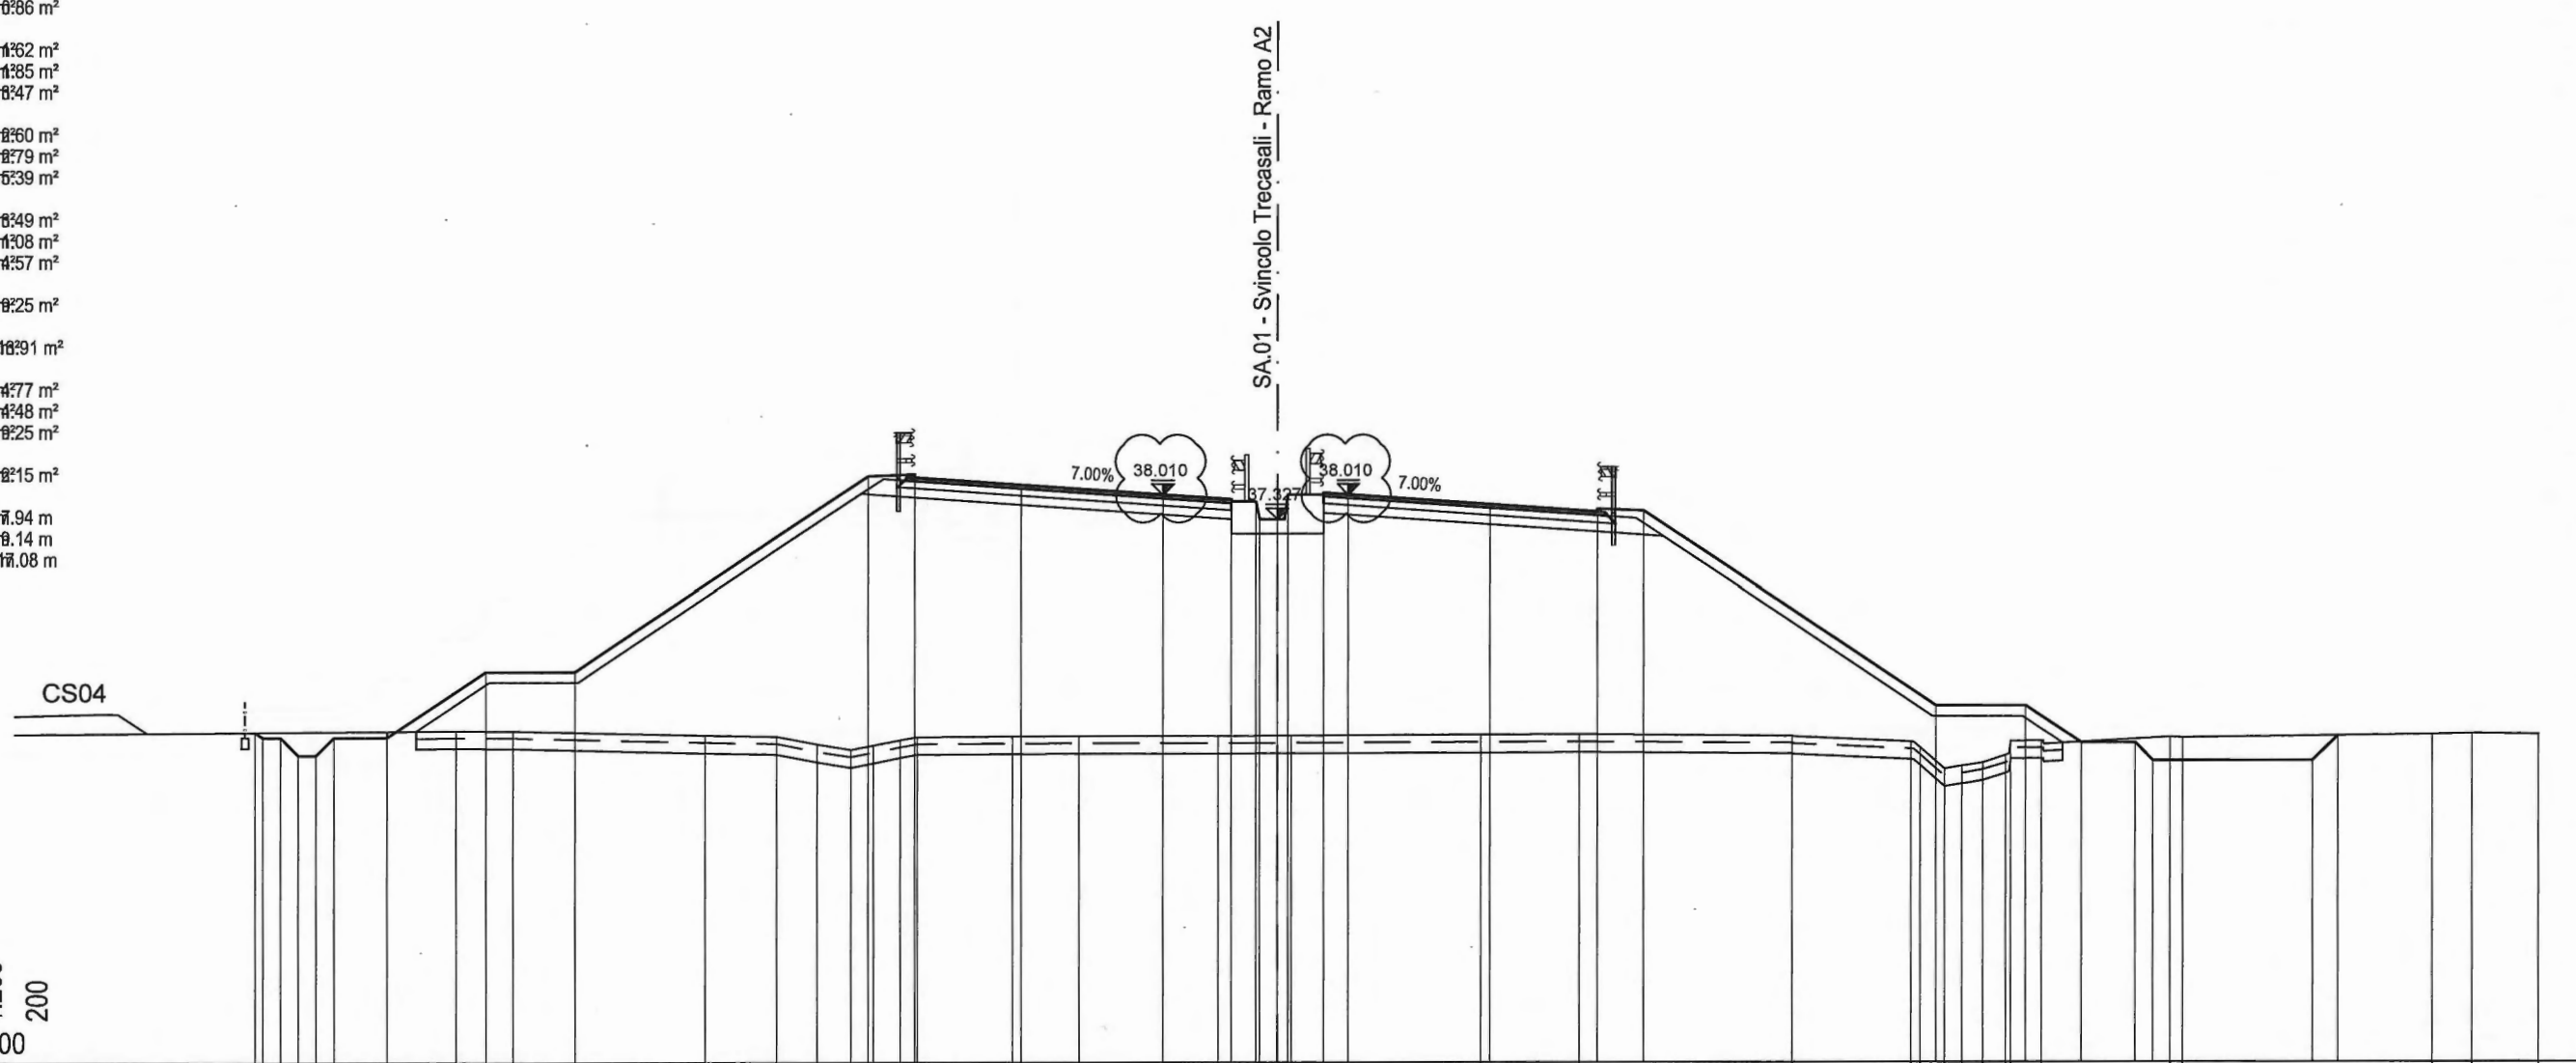

QT. 22
1:200
1:20000
200

DISTANZE PARZIALI TERRENO	12.41	1.60	5.42	2.02	1.13	0.94	0.63	0.75	0.47	2.68	1.89	3.90	2.05	5.36	2.75	5.98	3.37	0.27	0.66	0.49	0.56	0.64	0.13	0.86	3.61	0.36	7.05	1.09	1.89									
QUOTE TERRENO		31.382	31.378		31.253	31.212	30.993	30.839	30.963	31.112	31.198		31.213	31.224		31.228	31.235		31.254	31.264		31.220	31.052	30.883	30.284	30.366	30.463	30.664	31.071	31.081	3.61	31.185	31.164		31.251	31.272	31.248	
DISTANZE PROGETTO		-29.95	-28.73	-28.23	-28.73	-28.23	-27.73	-26.23	-23.45	-20.95			-4.40	-2.50	-1.80	-1.70	-1.20	-0.90	0.10	0.80		4.80	7.80	9.10		17.35	19.85	21.42	22.92	23.42		27.92	28.62					
DISTANZE PARZIALI PROGETTO	0.22	0.50	0.50	0.50	0.50	0.50	1.50	2.78	2.50		8.25	1.30	3.00	4.00	1.90	0.70	0.10	0.50	0.30	1.00	0.70	4.00	3.00	1.30	8.25	2.50	1.57	1.50	0.50	4.50	0.70							
QUOTE PROGETTO	31.339	31.195	31.195	30.695	30.695	31.195	31.195	31.195	33.048	33.048		38.548	38.500	38.290	38.010	37.877	37.827	37.327	37.327	38.026	38.059	38.010		37.730	37.620	37.568		32.068	32.068	31.019	31.019	30.519	30.519	31.218				


PROFILO SV-A2

SEZIONE A2-9

PROGRESSIVA 180.00

STERRI E RIPORTI	
R1	287.25 m ²
BINDER	
A1	0.39 m ²
A2	0.42 m ²
Totale:	0.81 m ²
BASE	
B1	1.62 m ²
B2	1.70 m ²
Totale:	3.32 m ²
MISTO C.	
C1	2.58 m ²
C2	2.65 m ²
Totale:	5.23 m ²
FOSSI	
D1	2.93 m ²
D2	0.42 m ²
Totale:	3.35 m ²
SCOTICO	
I1	10.28 m ²
BONIFICA	
L1	15.40 m ²
VEGETALE	
M1	5.67 m ²
M2	5.63 m ²
Totale:	11.30 m ²
CANALETTA	
N1	2.01 m ²
USURA	
u1	7.94 m
u2	8.37 m
Totale:	16.31 m

SA.01 - Svincolo Treccasali - Ramo A2

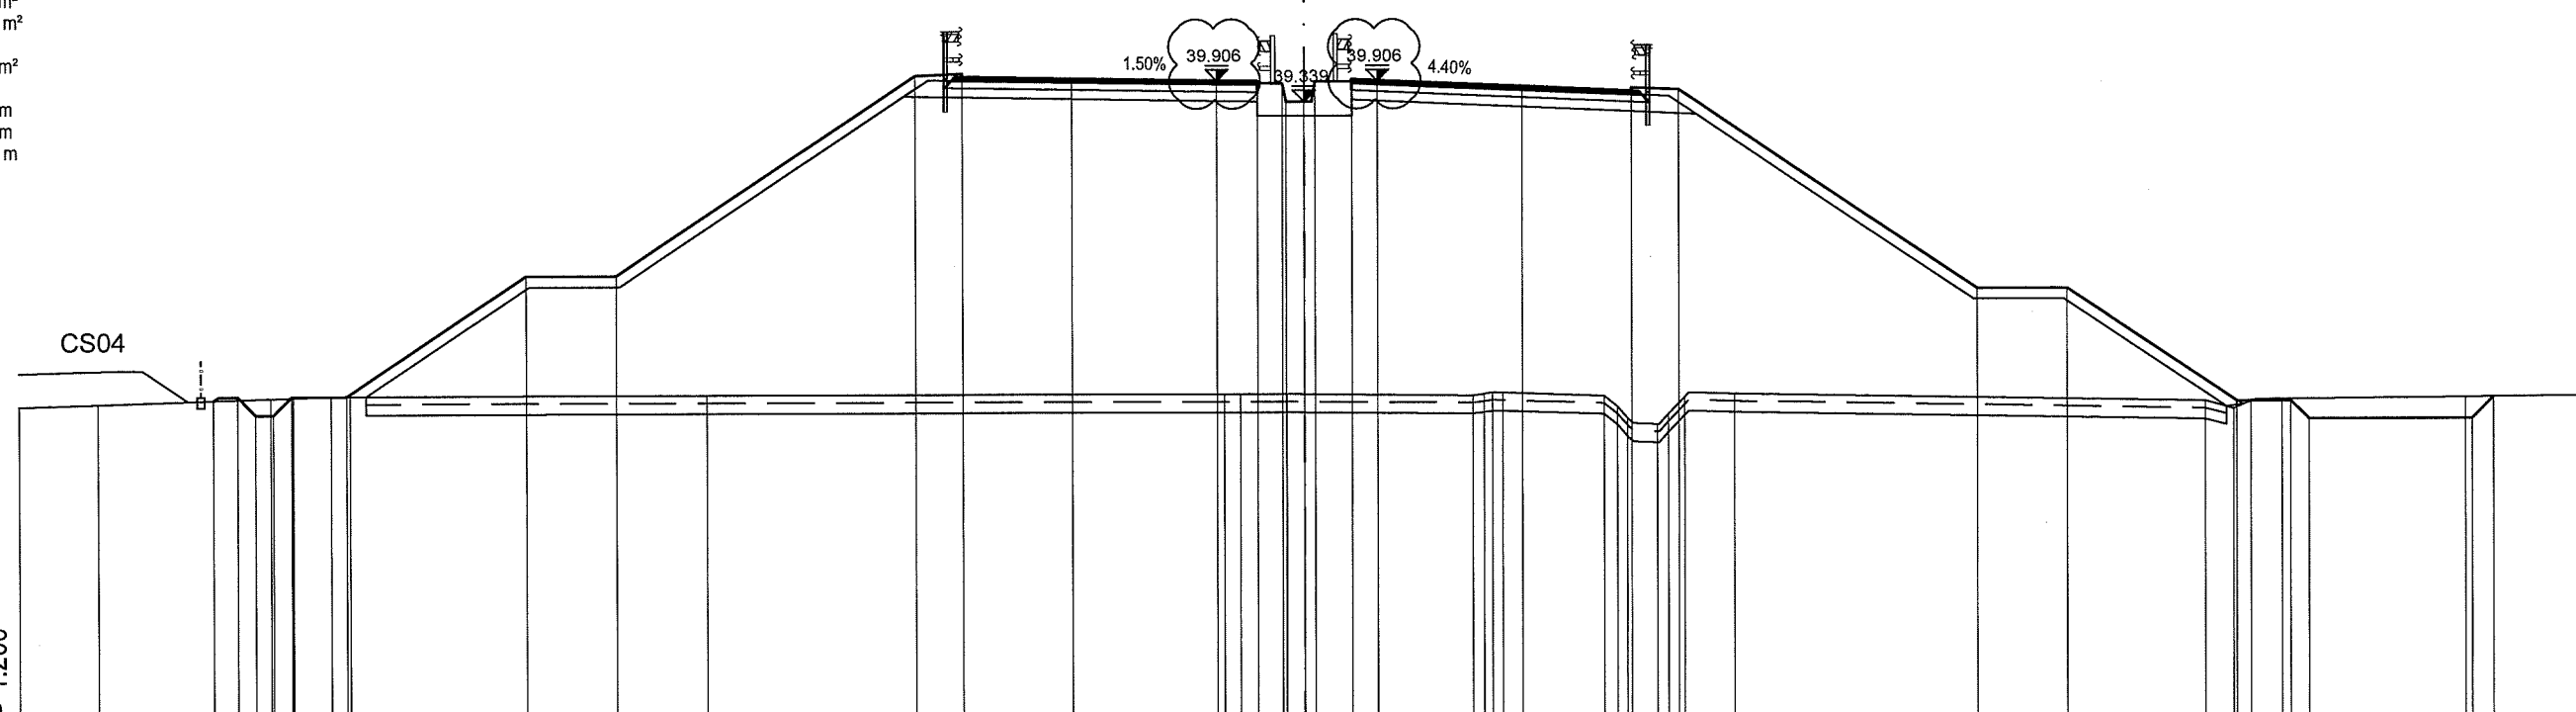

DISTANZE PARZIALI TERRENO	2.20	4.78	0.62	1.03	0.52	9.88	14.24	0.46	1.29	5.13	0.31	0.22	0.27	2.80	0.37	0.27	0.82	0.30	0.44	1.39	13.02	0.77	0.48	0.87	5.06	3.46		
QUOTE TERRENO	30.978	31.045	31.191	31.208	31.241	31.241	31.247	31.256	31.257	31.258	31.209	31.253	31.288	31.280	31.191	30.892	30.584	30.407	30.687	31.155	31.244	31.021	30.813	31.009	31.071	31.118		
DISTANZE PROGRESSIVE PROGETTO		-30.10	-29.45	-28.95	-28.45	-27.95	-26.45	-21.48	-18.98	-10.73	-9.43	-6.42	-2.42	-1.30	-0.60	0.00	0.30	1.30	2.00	6.00	9.00	10.30	18.55	21.05	25.72	27.22	32.22	
DISTANZE PARZIALI PROGETTO		0.65	0.50	0.50	0.50	1.50	4.97	2.50	8.25	1.30	3.01	4.00	1.12	0.70	0.10	0.50	0.30	1.00	0.70	4.00	3.00	1.30	8.25	2.50	4.67	1.50	0.59	
QUOTE PROGETTO		31.142	31.244	30.744	30.744	31.244	31.244	34.559	34.559	40.059	40.011	39.966	39.906	39.889	39.839	39.339	39.339	39.897	39.937	39.906	39.730	39.698	39.646	34.146	34.146	31.034	31.034	30.534


PROFILO SV-A2

SEZIONE A2-10

PROGRESSIVA 207.29

STERRI E RIPORTI	
R1	365.47 m ²
BINDER	
A1	0.41 m ²
A2	0.41 m ²
Totale:	0.82 m ²
BASE	
B1	1.68 m ²
B2	1.67 m ²
Totale:	3.35 m ²
MISTO C.	
C1	2.59 m ²
C2	2.60 m ²
Totale:	5.19 m ²
FOSSI	
D1	3.50 m ²
D2	1.33 m ²
Totale:	4.83 m ²
SCOTICO	
I1	11.41 m ²
BONIFICA	
L1	17.08 m ²
VEGETALE	
M1	7.37 m ²
M2	7.18 m ²
Totale:	14.55 m ²
CANALETTA	
N1	1.96 m ²
USURA	
u1	8.19 m
u2	8.19 m
Totale:	16.38 m

SA.01 - Svincolo Treccasali - Ramo A2

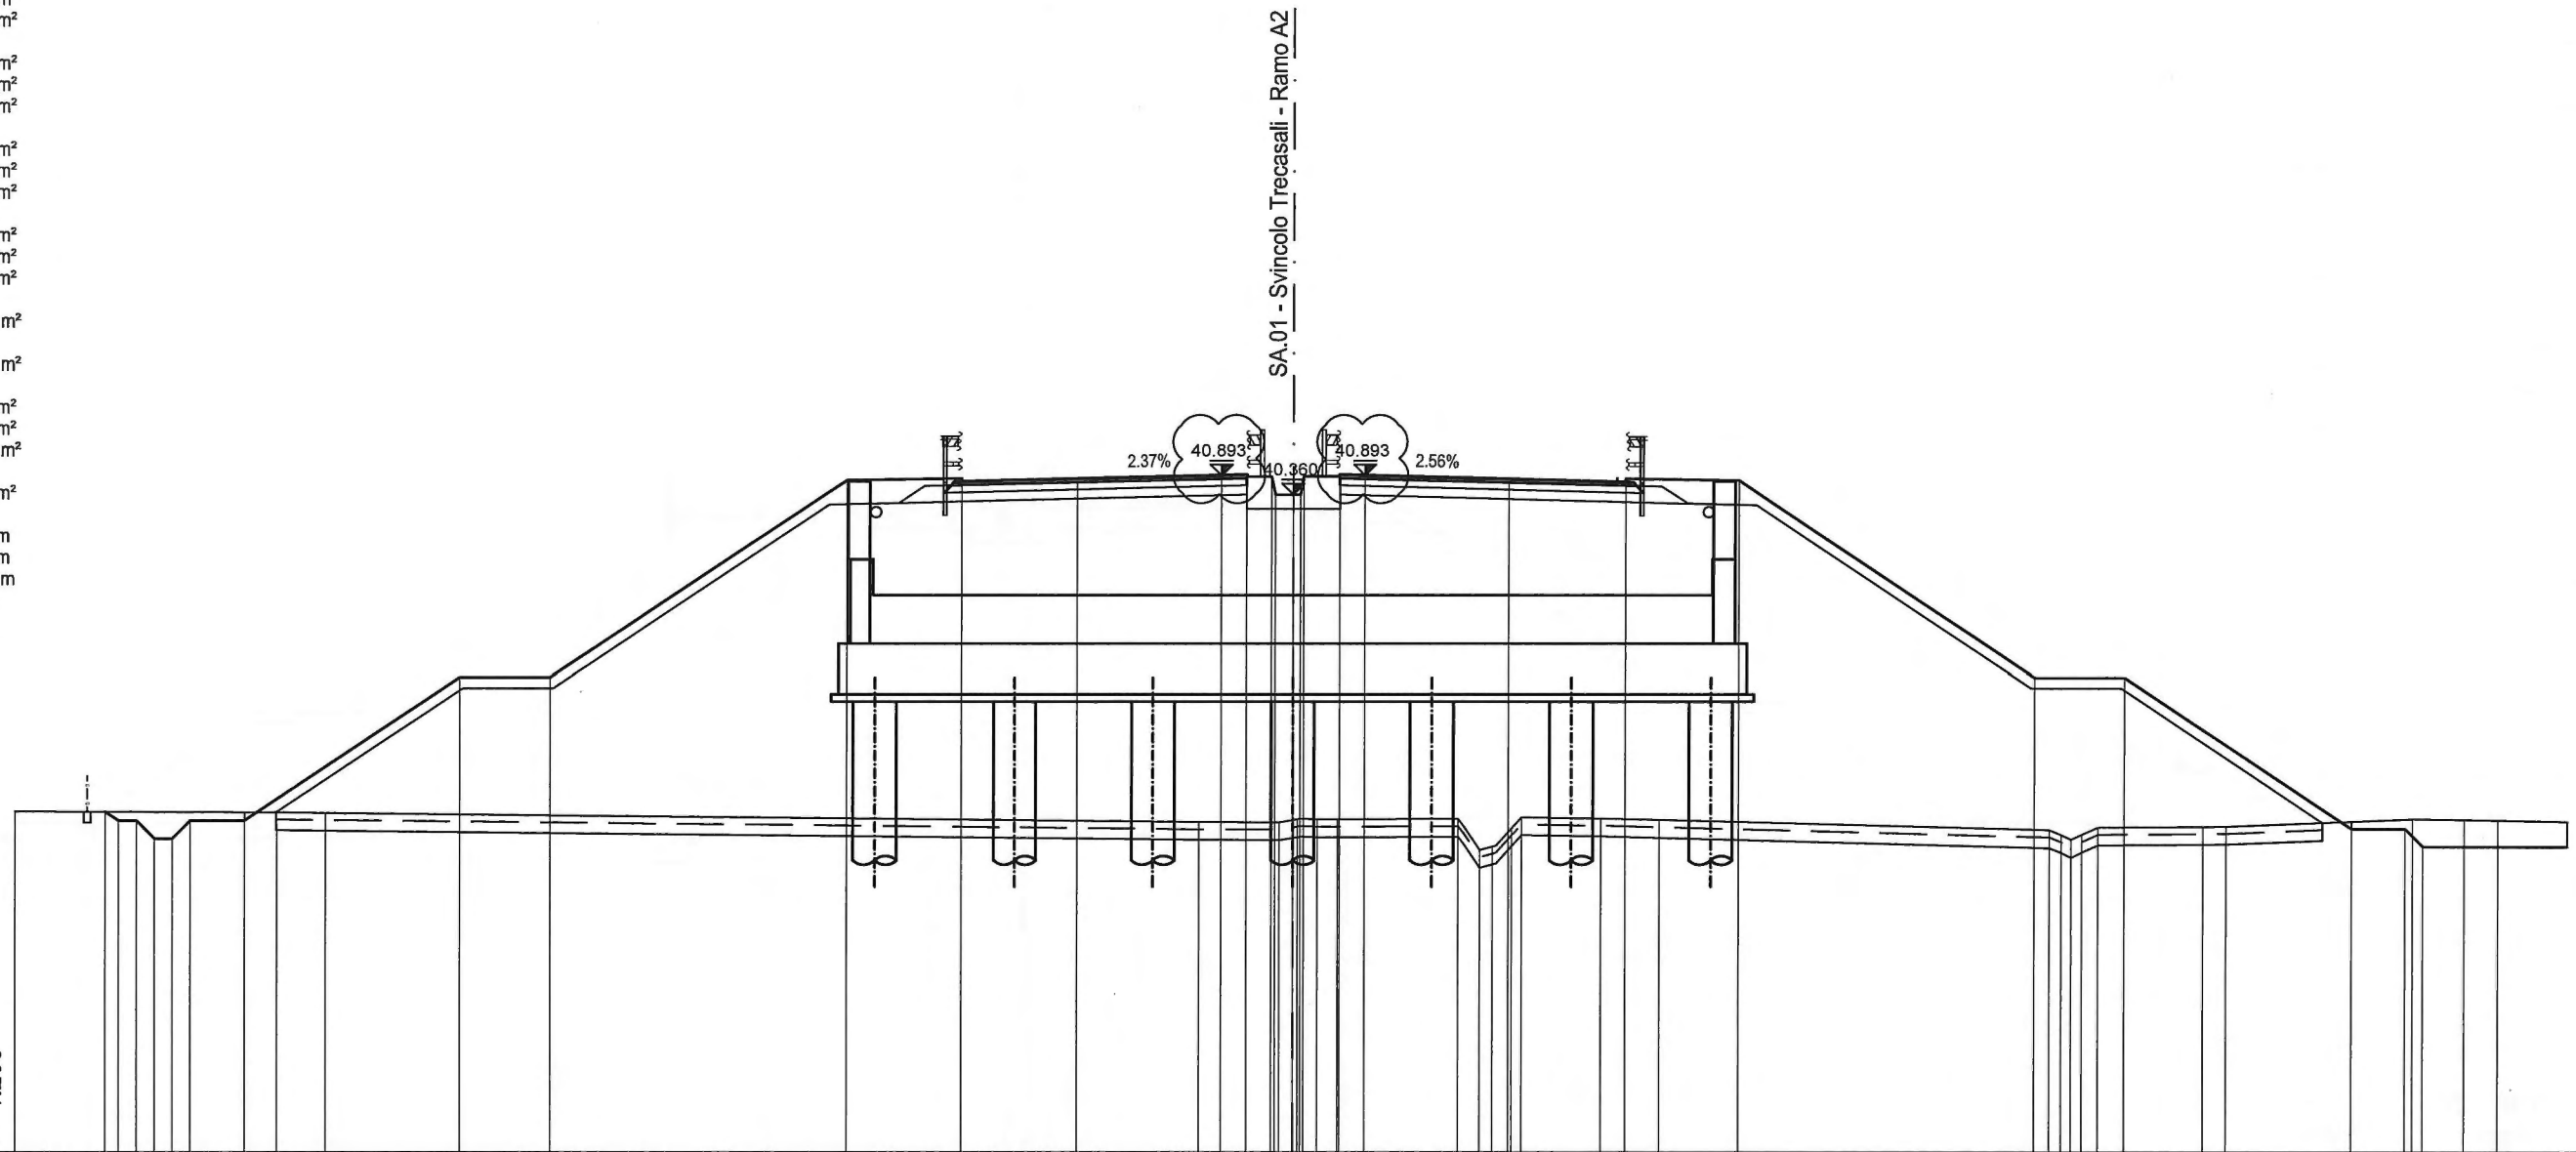

QT.RIF.22
1:200

DISTANZE PARZIALI TERRENO	7.27	1.35	24.28	2.22	0.51	0.55	0.57	3.35	0.61	0.35	0.54	0.27	2.20	1.65	10.86	0.32	0.27	0.30	0.44	2.93	0.64	5.20	1.44	0.95	1.93				
QUOTE TERRENO	31.530	31.500	31.490	31.232	31.221	31.308	31.306	31.307	31.317	30.450	30.545	31.066	31.365	31.332	31.289	31.006	30.885	30.737	30.874	31.077	31.100	31.105	31.310	31.288	31.274				
DISTANZE PROGRESSIVE PROGETTO	-33.00	-32.63	-32.13	-31.63	-31.13	-30.63	-29.13	-23.15	-20.65	-12.40	-8.25	-6.00	-2.00	-1.30	-0.60	0.00	0.20	0.30	1.30	2.00	6.00	9.25	12.40	20.65	23.15	29.46	30.96	31.46	
DISTANZE PARZIALI PROGETTO	0.37	0.50	0.50	0.50	0.50	1.50	5.98	2.50	8.25	3.15	3.25	4.00	0.70	0.70	0.10	0.50	0.20	0.10	1.00	0.70	4.00	3.25	3.15	8.25	2.50	6.31	1.50	4.04	
QUOTE PROGETTO	31.520	31.279	31.279	30.779	30.779	31.279	31.279	35.269	35.269	40.769	40.721	40.798	40.893	40.870	40.860	40.360	40.360	40.360	40.878	40.911	40.893	40.791	40.808	40.756	35.256	35.256	31.046	31.046	30.546


PROFILO SV-A2

SEZIONE FRC/RT

PROGRESSIVA 208.21

STERRI E RIPORTI	
R1	210.50 m ²
BINDER	
A1	0.41 m ²
A2	0.41 m ²
Totale:	0.82 m ²
BASE	
B1	1.67 m ²
B2	1.67 m ²
Totale:	3.34 m ²
MISTO C.	
C1	2.60 m ²
C2	2.62 m ²
Totale:	5.22 m ²
SCOTICO	
I1	11.37 m ²
BONIFICA	
L1	17.10 m ²
VEGETALE	
M1	5.54 m ²
M2	5.70 m ²
Totale:	11.24 m ²
CANALETTA	
N1	1.95 m ²
USURA	
u1	8.19 m
u2	8.19 m
Totale:	16.38 m

SA.01 - Svincolo Treccasali - Ramo A2

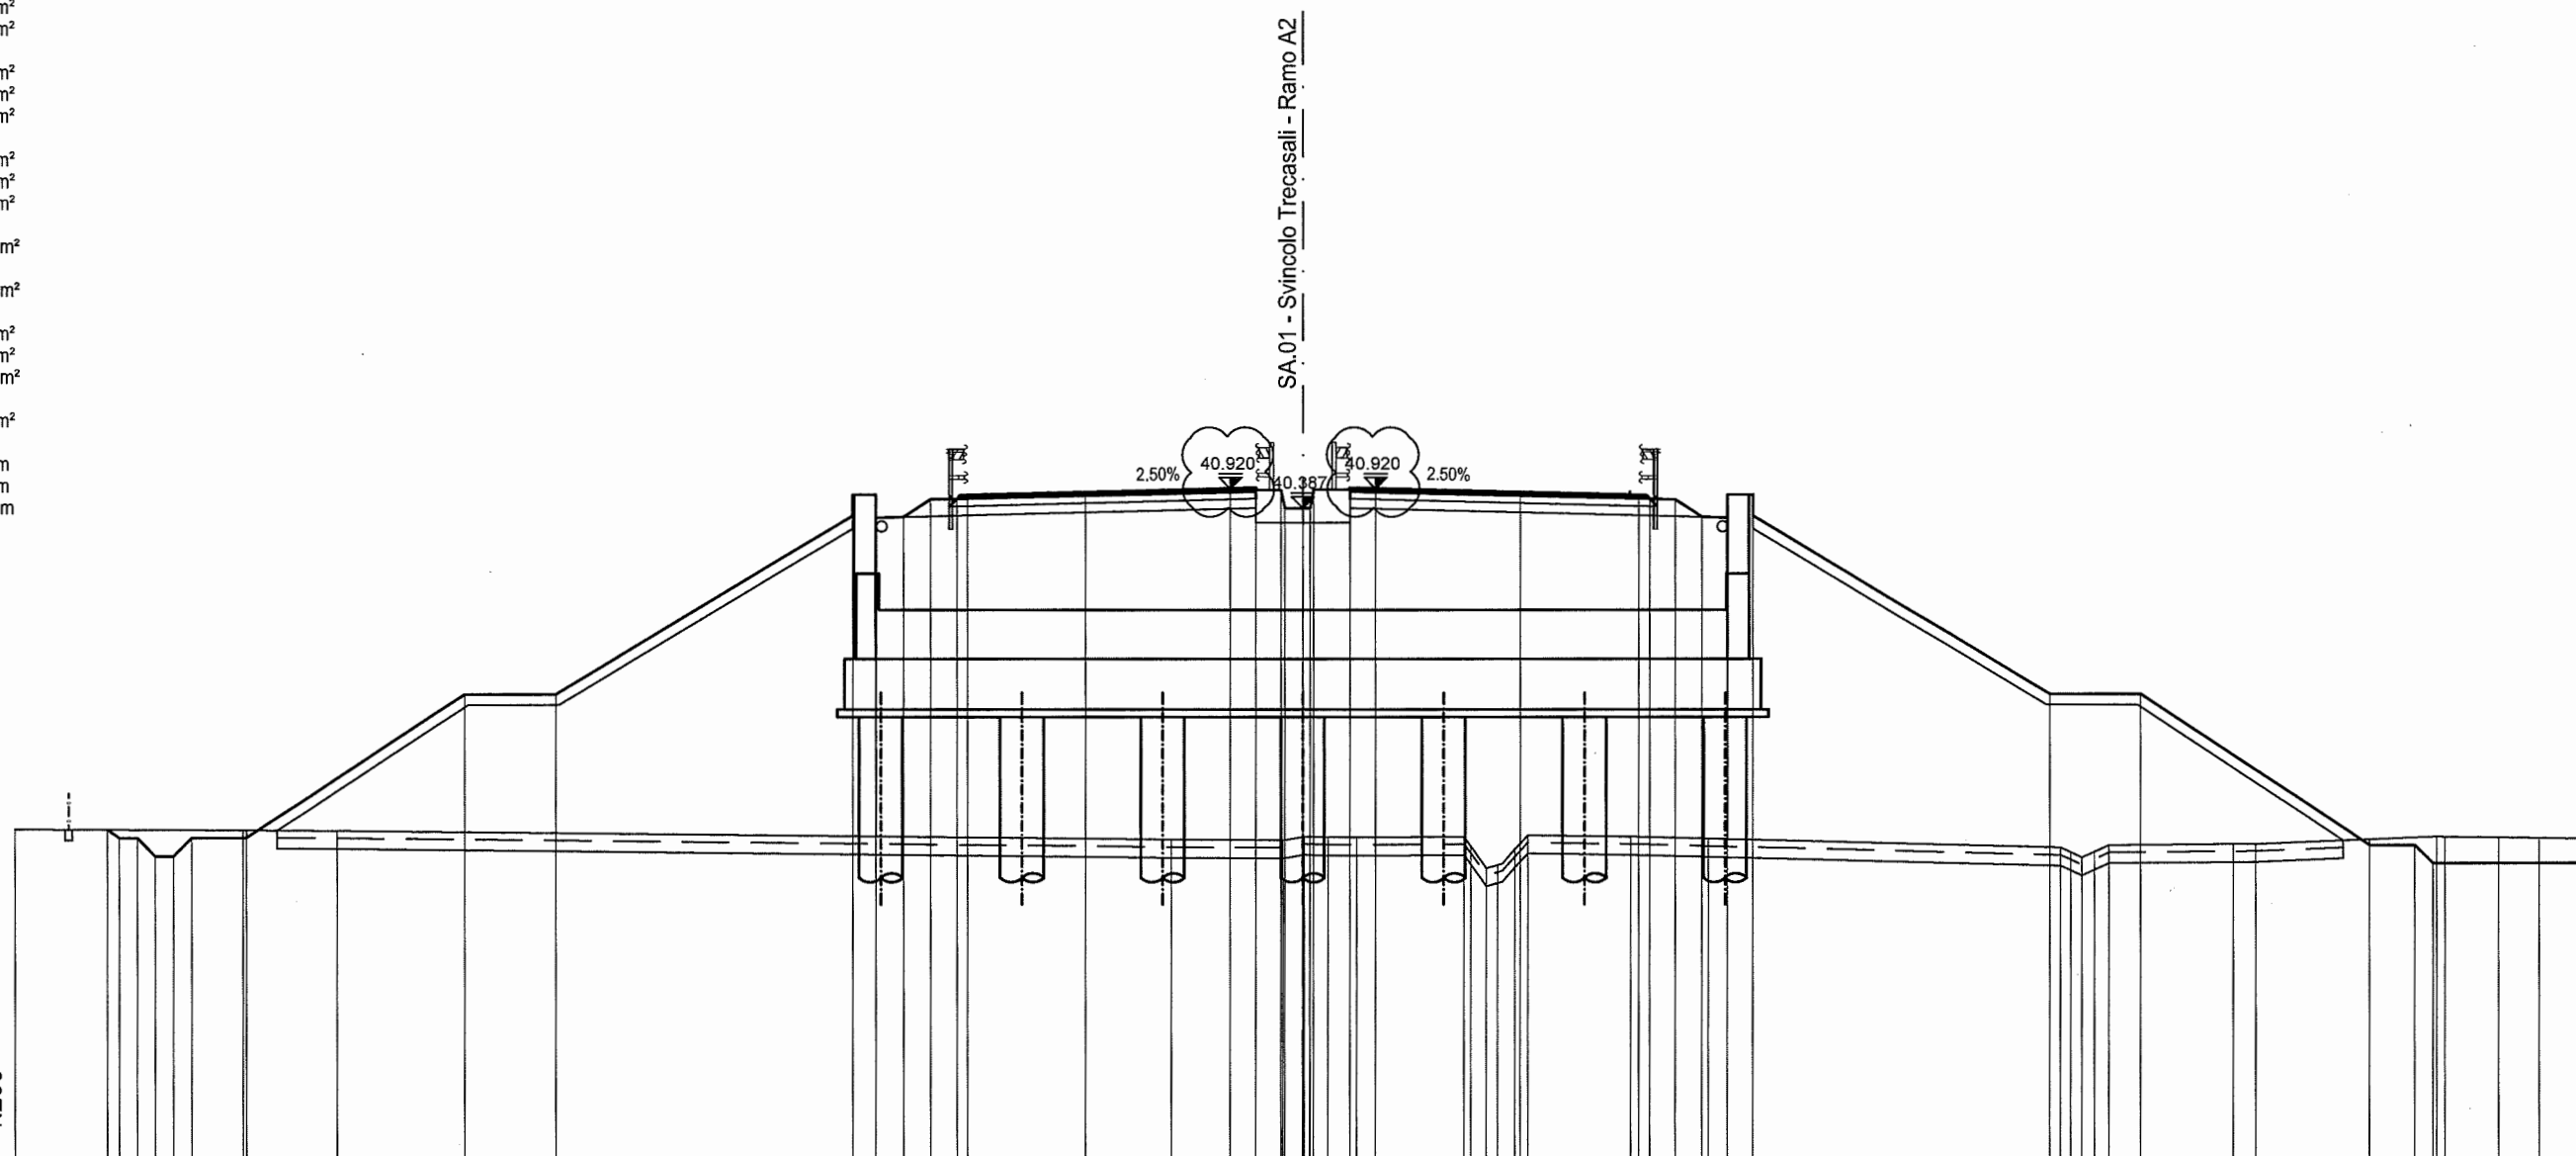

QT.RIF.22

1:200

DISTANZE PARZIALI TERRENO	6.30	2.59	22.97	3.09	0.60	0.65	0.78	2.96	0.20	0.42	0.31	0.49	0.35	2.83	2.12	9.74	0.28	0.31	0.35	0.40	3.43	0.61	5.00	0.23	1.47	1.11	1.41												
QUOTE TERRENO	31.529	31.503	31.483	31.240	31.223	31.324	31.302	31.304	31.312	31.057	30.451	30.536	30.976	31.362	31.319	31.264	31.010	30.863	30.738	30.894	31.078	31.105	31.109	31.307	31.303	31.281	31.264												
DISTANZE PROGRESSIVE PROGETTO																	20.60				23.11			29.42															
DISTANZE PARZIALI PROGETTO	0.33	0.50	0.50	0.51	0.50	1.50	6.00	2.52	8.19	0.65	0.76	0.73	0.72	0.29	3.25	4.00	0.70	0.70	0.10	0.50	0.20	0.10	1.00	0.70	4.00	3.25	0.29	0.72	0.71	0.73	0.70	8.20	2.51	6.31	1.25	0.50	4.33		
QUOTE PROGETTO	31.518	31.296	31.296	30.796	31.296	31.296	35.256	35.256	40.768	40.179	40.126	40.768	40.145	40.635	40.641	40.738	40.820	40.920	40.887	40.887	40.387	40.387	40.904	40.937	40.920	40.820	40.738	40.641	40.623	40.145	40.768	40.127	40.179	40.768	35.256	35.256	31.077	31.077	30.577

PROFILO SV-A2


SEZIONE SP-1

PROGRESSIVA 211.89

QT.RIF.22

1:200

SA.01 - Svincolo Treccasali - Ramo A2

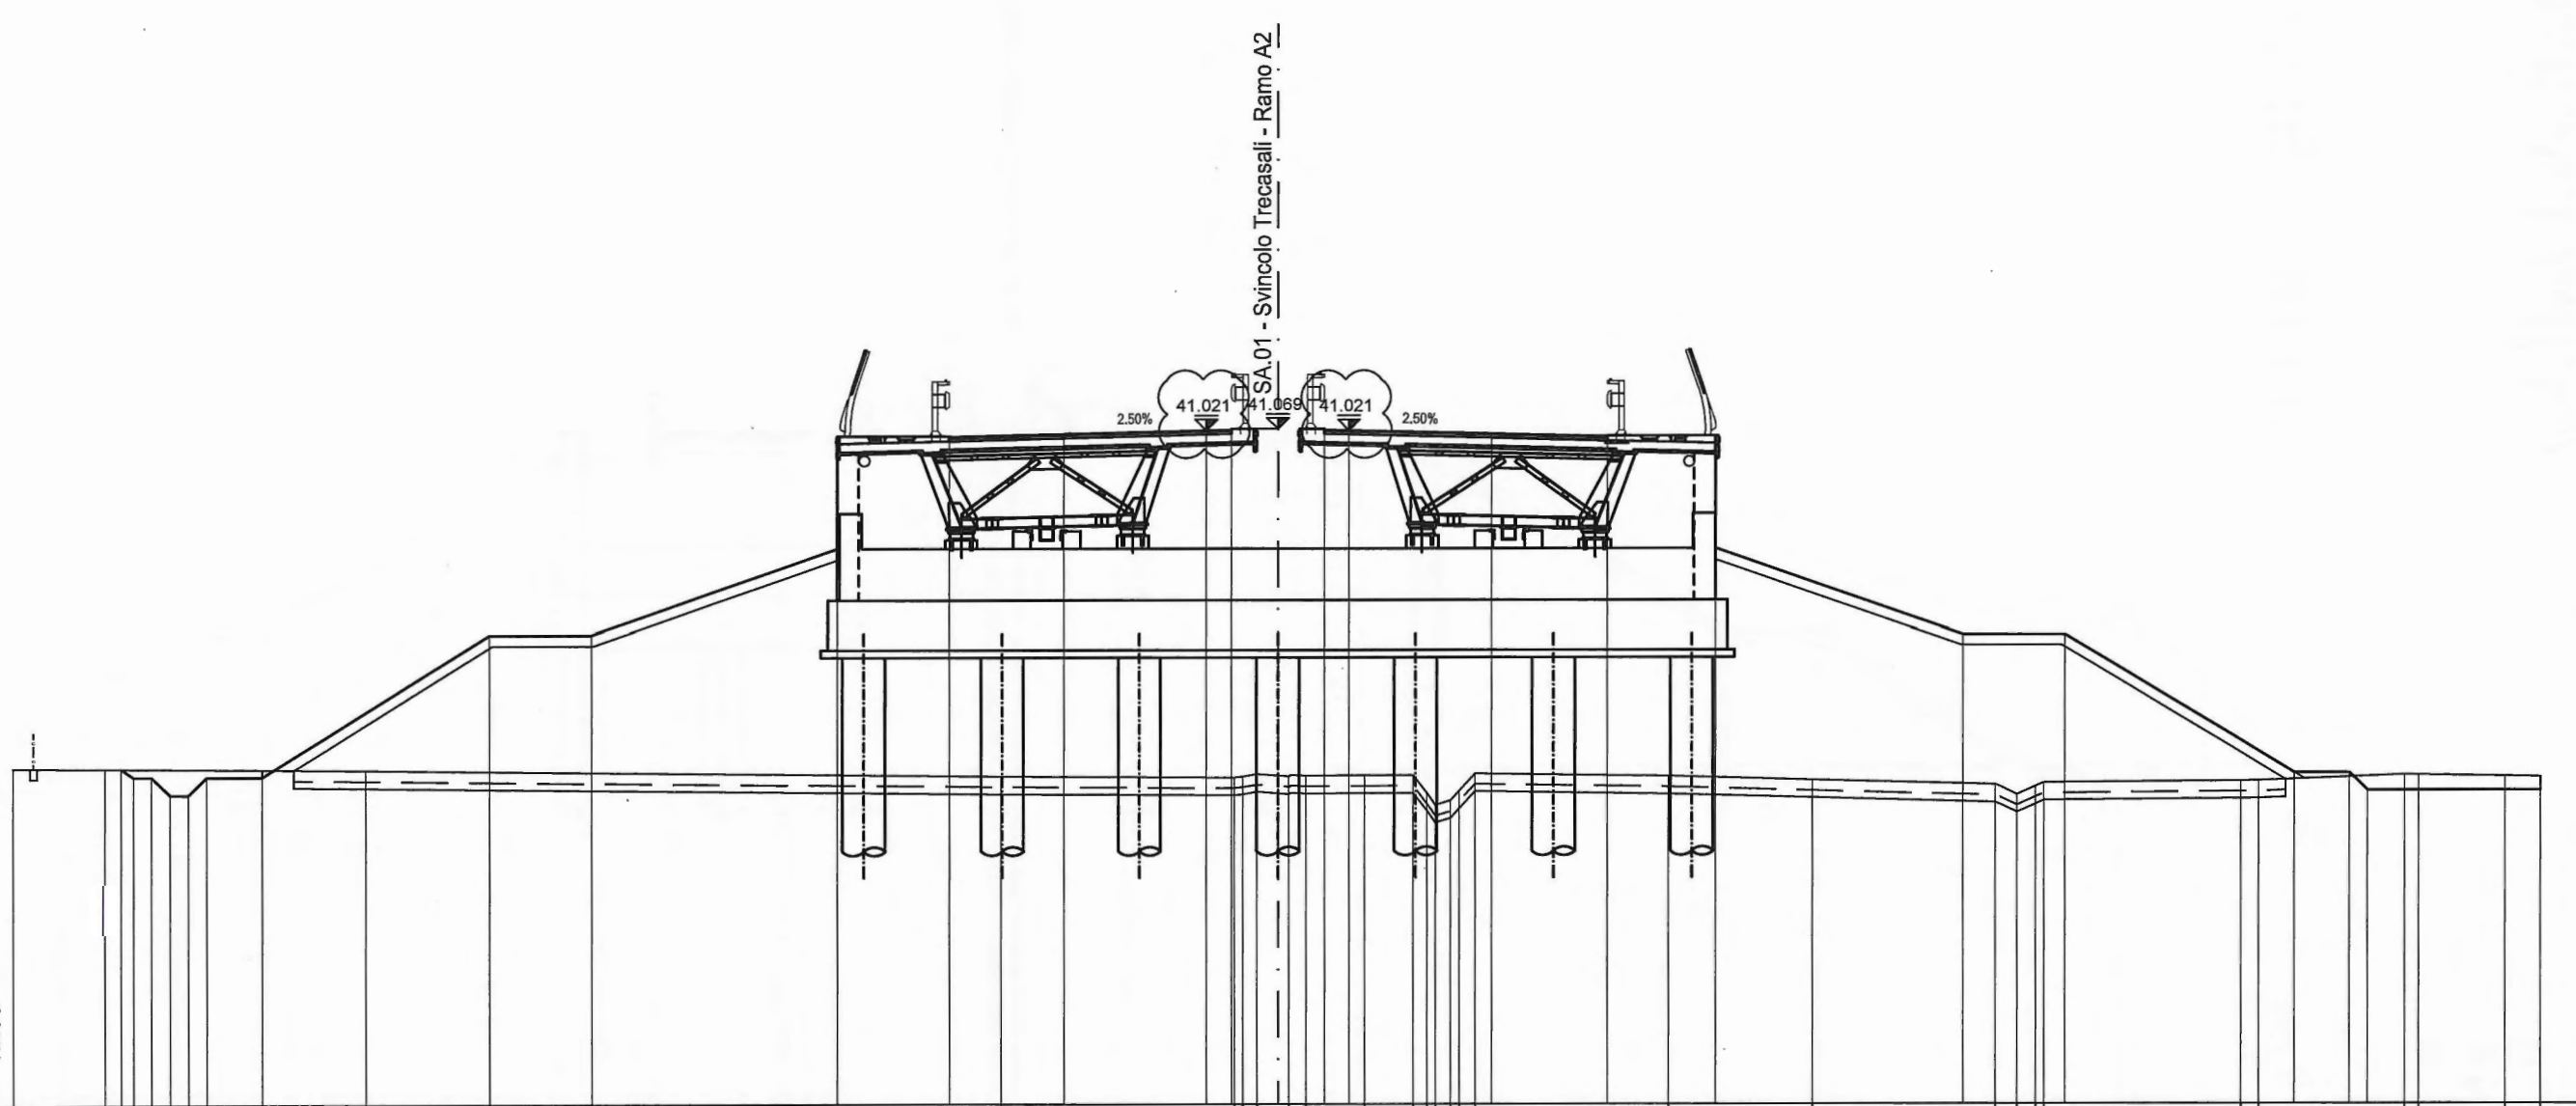


DISTANZE PARZIALI TERRENO	2.60	7.30	17.81	6.57	0.24	0.39	0.89	0.48	1.65	1.38	0.38	0.24	0.41	0.25	0.45	5.42	4.07	5.14	0.61	0.52	0.23	5.52	0.51	4.12	0.38	2.43	1.01		
QUOTE TERRENO	31.524	31.513	31.457	31.269	31.234	31.260	31.332	31.287	31.284	31.289	31.293	30.791	30.453	30.577	30.854	31.347	31.265	31.159	31.025	30.741	30.974	31.082	31.125	31.129	31.292	31.286	31.249	31.234	
DISTANZE PROGRESSIVE PROGETTO		-32.45		-22.12	-19.25	-12.35	-9.25	-6.00	-2.00	-1.30	1.30	2.00	6.00	9.25	12.30	19.26	22.12	28.55	30.10	30.62	35.50								
DISTANZE PARZIALI PROGETTO		0.35	0.50	0.52	0.51	0.52	1.55	6.38	2.87	6.90	3.25	4.00	0.70	0.70	4.00	3.25	6.96	2.86	6.43	1.55	0.52	4.88							
QUOTE PROGETTO		31.510	31.275	31.275	30.775	31.275	31.275	35.269	35.269	37.682	40.840	40.921	41.021	41.038	41.038	41.021	40.921	40.840	37.682	35.256	35.256	31.364	31.364	30.864	30.864	30.864	30.864	30.864	30.864

PROFILO SV-A2

SEZIONE A2-11

PROGRESSIVA 315.49

STERRI E RIPORTI	
R1	372.96 m ²
BINDER	
A1	0.42 m ²
A2	0.42 m ²
Totale:	0.84 m ²
BASE	
B1	1.76 m ²
B2	1.76 m ²
Totale:	3.52 m ²
MISTO C.	
C1	3.74 m ²
C2	3.74 m ²
Totale:	7.48 m ²
FOSSI	
D1	1.76 m ²
D2	1.38 m ²
Totale:	3.14 m ²
SCOTICO	
I1	11.51 m ²
BONIFICA	
L1	17.26 m ²
VEGETALE	
M1	0.19 m ²
M2	6.47 m ²
M3	6.46 m ²
Totale:	13.12 m ²
MISTO GRANULARE	
U1	0.52 m ²
USURA	
u1	8.23 m
u2	8.23 m
Totale:	16.46 m

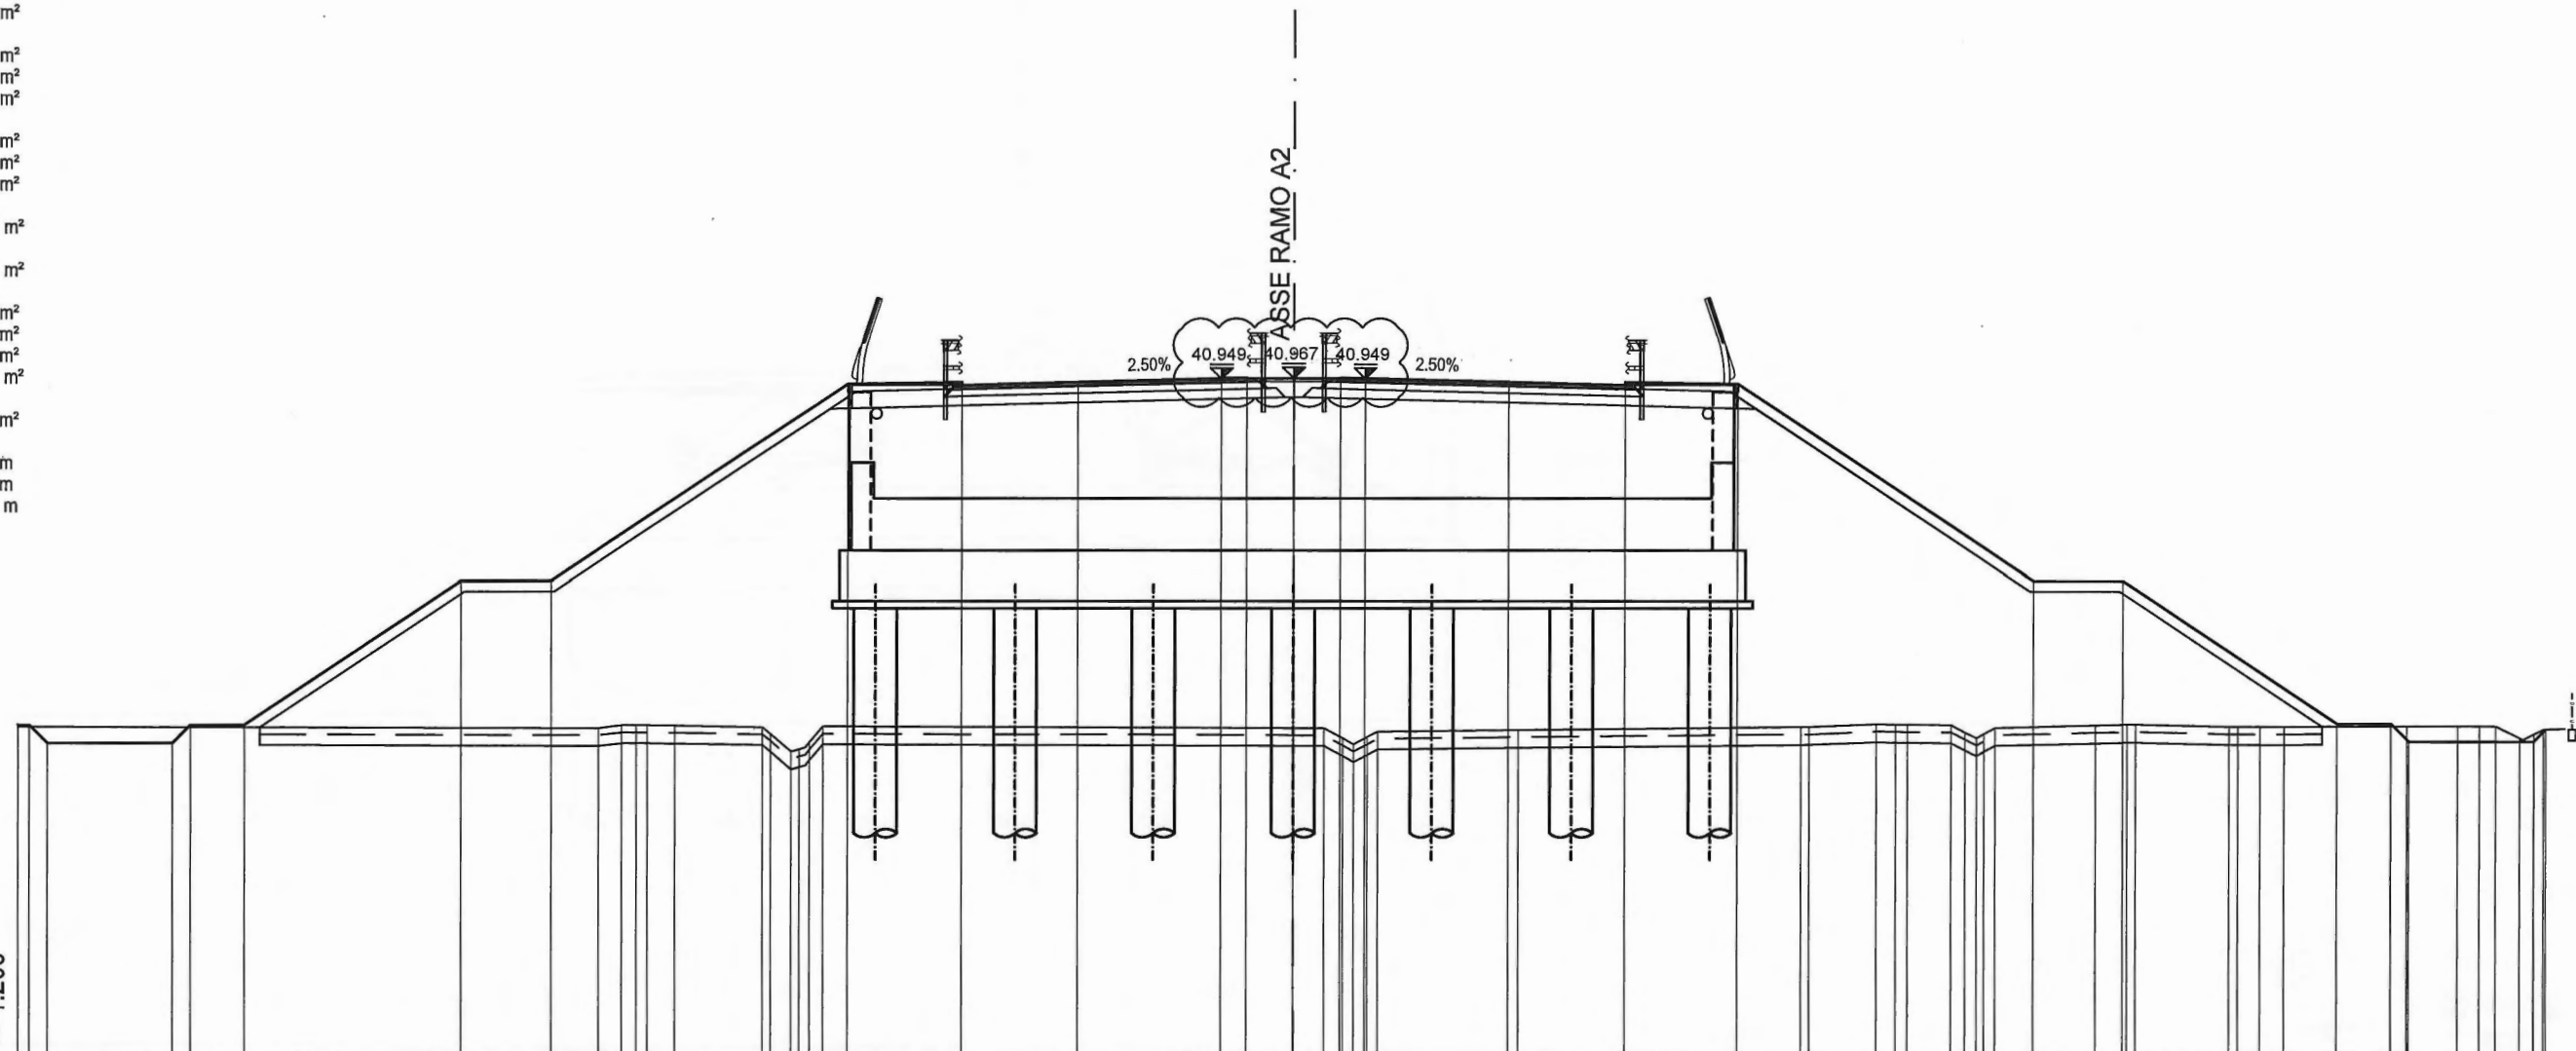

QT.RIF.22

1:200

DISTANZE PARZIALI TERRENO	16.18	0.66	0.40	0.31	0.75	2.44	0.22	0.58	0.22	0.28	0.38	13.94	0.51	0.31	0.39	0.30	3.91	7.88	0.22	1.88	0.54	0.33	1.21	0.40	0.32	0.21	0.31	2.81	0.87	0.23	2.62	0.25	0.62	0.67	2.96	0.45	1.44	0.61	0.44	0.66	0.42	0.26	0.60
QUOTE TERRENO	31.238	31.203	31.278	31.280	31.271	31.228	31.042	30.543	30.604	30.810	31.248	31.199	30.918	30.747	30.952	31.107	31.147	31.228	31.231	31.310	31.304	31.301	31.287	31.082	30.918	31.044	31.210	31.277	31.298	31.304	31.238	31.239	31.240	31.242	31.254	31.255	31.255	31.255	30.931	31.045	31.170		
DISTANZE PROGRESSIVE PROGETTO	-35.50	-35.19	-35.19	-34.69	-31.19	-30.69	-29.19	-23.15	-20.65	-12.40	-9.25	-6.00	-2.00	-1.30	0.00	1.30	2.00	6.00	9.25	12.40	20.65	23.15	29.13	30.63	31.13	34.63	34.97																
DISTANZE PARZIALI PROGETTO	0.31	0.50	3.50	0.50	1.50	6.04	2.50	8.25	3.15	3.25	4.00	0.70	1.30	1.30	0.70	4.00	3.25	3.15	8.25	2.50	5.98	1.50	0.50	3.50	0.34																		
QUOTE PROGETTO	31.292	31.292	30.792	31.292	31.292	35.316	35.316	40.816	40.768	40.849	40.949	40.967	40.967	40.967	40.949	40.849	40.868	40.816	35.316	35.316	31.332	31.332	30.832	30.832	30.832	31.172																	

PROFILO SV-A2

SEZIONE A2-12

PROGRESSIVA 335.49


STERRI E RIPORTI	
R1	302.34 m ²
BINDER	
A1	0.41 m ²
A2	0.41 m ²
Totale:	0.82 m ²
BASE	
B1	1.70 m ²
B2	1.70 m ²
Totale:	3.40 m ²
MISTO C.	
C1	2.81 m ²
C2	2.81 m ²
Totale:	5.62 m ²
FOSSI	
D1	1.18 m ²
D2	1.27 m ²
Totale:	2.45 m ²
SCOTICO	
I1	10.32 m ²
BONIFICA	
L1	15.52 m ²
VEGETALE	
M1	0.21 m ²
M2	5.80 m ²
M3	5.69 m ²
Totale:	11.70 m ²
MISTO GRANULARE	
U1	0.50 m ²
USURA	
u1	7.98 m
u2	7.98 m
Totale:	15.96 m

SA.01 - Svincolo Treccasali - Ramo A2

1:200

QT.RIF.22

1:200

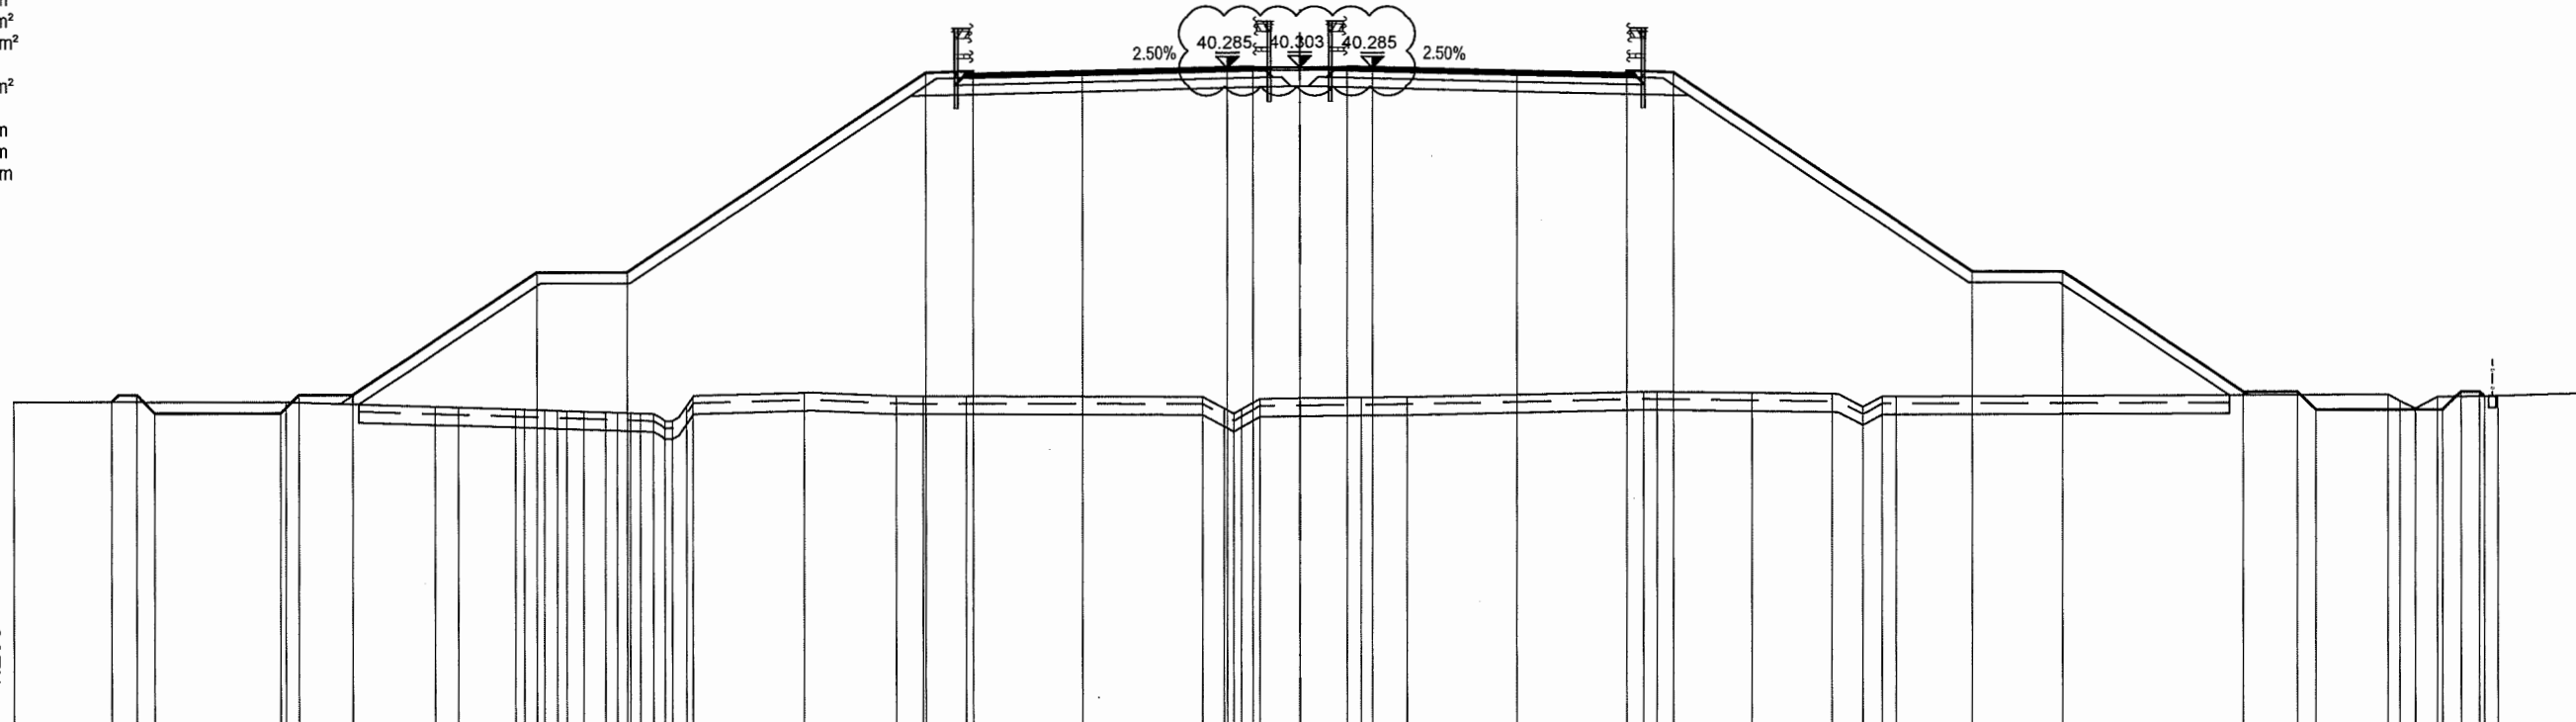

DISTANZE PARZIALI TERRENO	7.53	4.10	0.66	1.57	0.24	0.55	0.37	0.25	0.46	0.61	0.34	0.37	0.28	0.35	0.31	0.21	0.39	0.17	3.07	2.55	0.73	1.20	6.51	0.59	0.26	0.21	0.51	2.79	1.28	6.51	0.37	2.62	2.23	0.84	0.51	0.40	13.56	0.33	0.43	0.62	1.65	2.47
QUOTE TERRENO	31.096	31.091	30.956	30.935	30.884	30.875	30.857	30.846	30.837	30.822	30.802	30.791	30.779	30.770	30.756	30.553	30.974	31.218	31.336	31.296	31.233	31.230	31.209	30.881	30.750	30.865	31.159	31.187	31.201	31.345	31.340	31.308	31.280	30.923	31.210	31.210	31.254	31.078	30.870	31.186	31.215	
DISTANZE PROGRESSIVE PROGETTO	-32.80	-28.11	-27.61	-26.11	-21.05	-18.55	-10.30	-9.00	-6.00	-2.00	-1.30	0.00	1.30	2.00	6.00	9.00	10.30	18.55	21.05	26.02	27.52	26.02	31.52	32.02	32.52	32.66																
DISTANZE PARZIALI PROGETTO	0.69	0.50	1.50	5.06	2.50	8.25	1.30	3.00	4.00	0.70	1.30	1.30	0.70	4.00	3.00	1.30	8.25	2.50	4.97	1.50	0.50	3.50	0.50	0.50	0.14																	
QUOTE PROGETTO	31.094	30.782	31.282	31.282	34.658	34.658	40.158	40.110	40.185	40.285	40.303	40.303	40.303	40.285	40.185	40.210	40.158	34.658	34.658	31.342	31.342	30.842	30.842	30.842	31.342	31.342	31.342	31.208														


PROFILO SV-A2

SEZIONE A2-14

PROGRESSIVA 375.49

STERRI E RIPORTI	
R1	207.33 m ²
BINDER	
A1	0.42 m ²
A2	0.42 m ²
Totale:	0.84 m ²
BASE	
B1	1.71 m ²
B2	1.71 m ²
Totale:	3.42 m ²
MISTO C.	
C1	2.79 m ²
C2	2.79 m ²
Totale:	5.58 m ²
FOSSI	
D1	1.60 m ²
D2	0.02 m ²
D3	1.95 m ²
Totale:	3.57 m ²
SCOTICO	
I1	9.10 m ²
BONIFICA	
L1	13.66 m ²
VEGETALE	
M1	0.18 m ²
M2	4.65 m ²
M3	4.75 m ²
Totale:	9.58 m ²
MISTO GRANULARE	
U1	0.50 m ²
USURA	
u1	7.98 m
u2	7.98 m
Totale:	15.96 m

SA.01 - Svincolo Treccasali - Ramo A2

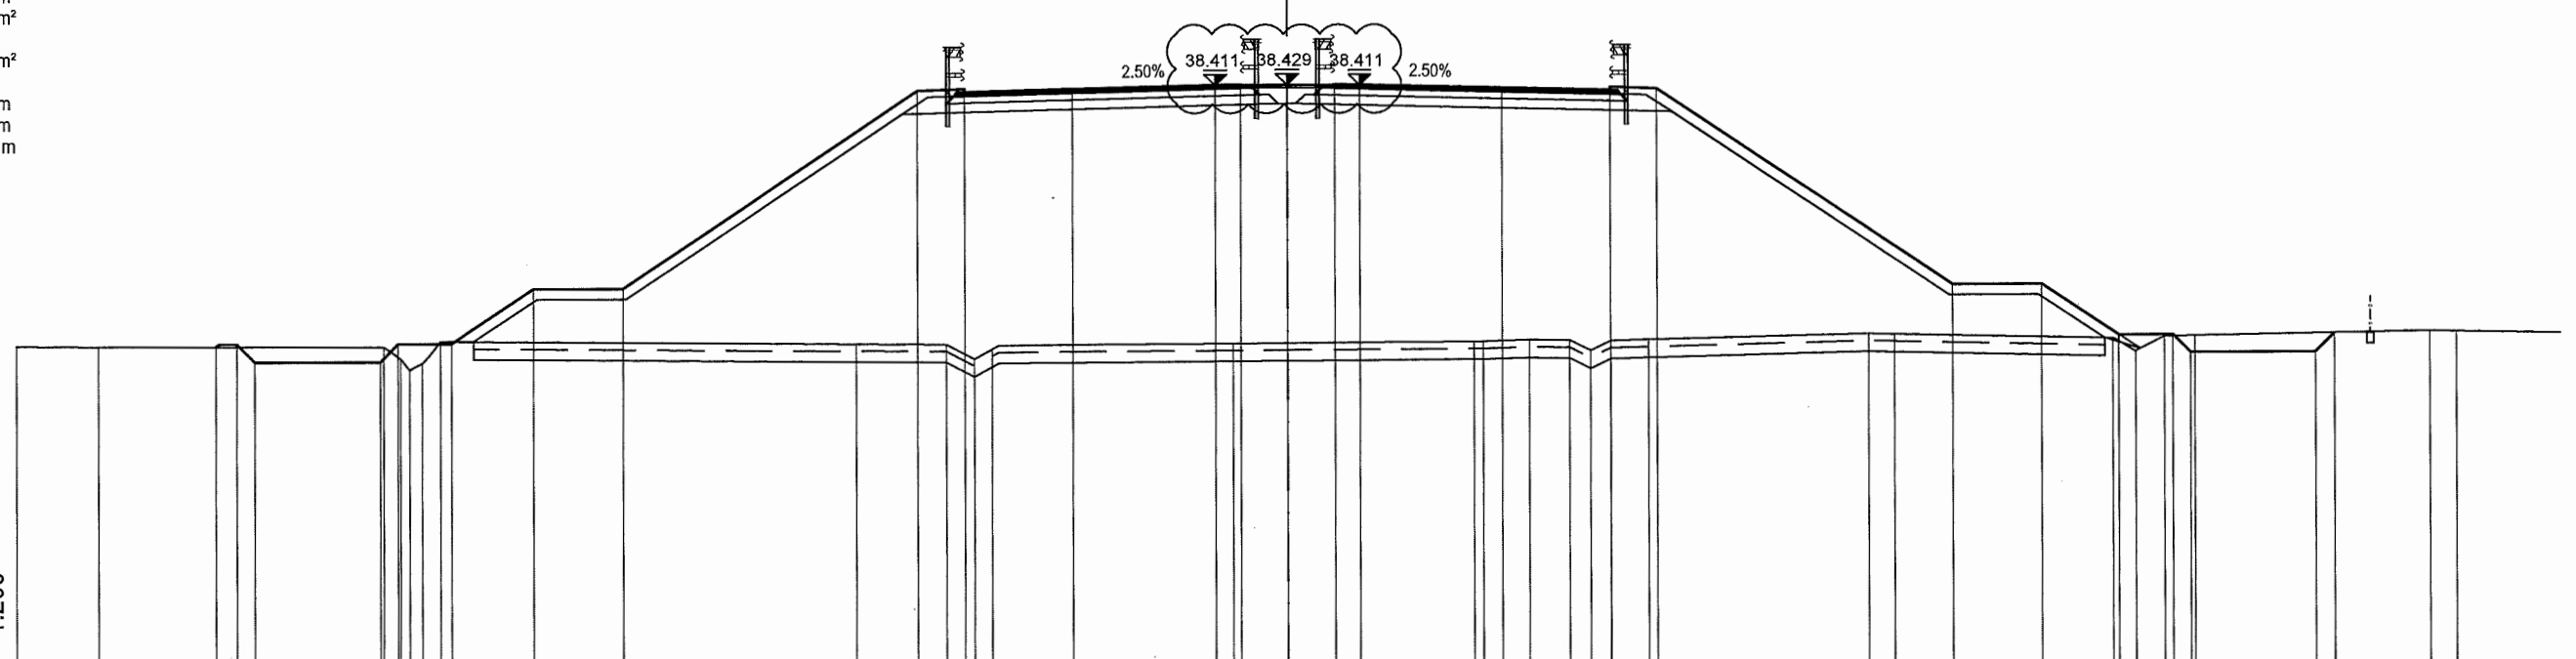

QT.RIF.22

1:200

DISTANZE PARZIALI TERRENO	2.29	7.98	0.47	0.25	0.35	0.52	11.62	2.51	0.78	0.49	6.73	6.74	0.24	1.28	1.12	0.58	0.56	1.05	6.14	0.72	6.10	0.63	0.80	0.85	6.58	0.73	2.89		
QUOTE TERRENO	31.204	31.187	31.169	30.841	30.523	30.712	31.322	31.220	31.200	30.794	31.065	31.201	31.235	31.236	31.275	31.261	30.969	31.243	31.268	31.407	31.397	31.262	30.890	31.303	31.320	31.435	31.423		
DISTANZE PROGRESSIVE PROGETTO		-29.92	-29.33	-29.33	-28.83	-25.33	-24.83	-23.33	-21.05	-18.55	-10.30	-9.00	-6.00	-2.00	-1.30	0.00	1.30	2.00	6.00	9.00	10.30	18.55	21.05	23.18	24.68	25.18	28.68	29.21	
DISTANZE PARZIALI PROGETTO		0.59	0.50	3.50	0.50	1.50	2.28	2.50	8.25	1.30	3.00	4.00	0.70	1.30	1.30	0.70	4.00	3.00	1.30	8.25	2.50	2.13	1.50	0.50	3.50	0.53			
QUOTE PROGETTO		31.180	31.262	30.762	30.762	30.762	31.262	31.262	32.784	32.784	38.284	38.236	38.311	38.411	38.429	38.429	38.429	38.411	38.311	38.336	38.284	32.784	32.784	31.362	31.362	30.862	30.862	31.386	31.386


PROFILO SV-A2

SEZIONE A2-15

PROGRESSIVA 395.49

STERRI E RIPORTI	
R1	161.09 m ²
BINDER	
A1	0.40 m ²
A2	0.40 m ²
Totale:	0.80 m ²
BASE	
B1	1.62 m ²
B2	1.62 m ²
Totale:	3.24 m ²
MISTO C.	
C1	2.55 m ²
C2	2.55 m ²
Totale:	5.10 m ²
FOSSI	
D1	2.26 m ²
D2	2.10 m ²
Totale:	4.36 m ²
SCOTICO	
I1	8.55 m ²
BONIFICA	
L1	12.72 m ²
VEGETALE	
M1	4.12 m ²
M2	4.10 m ²
Totale:	8.22 m ²
USURA	
u1	7.94 m
u2	7.94 m
Totale:	15.88 m

SA.01 - Svincolo Treccasali - Ramo A2

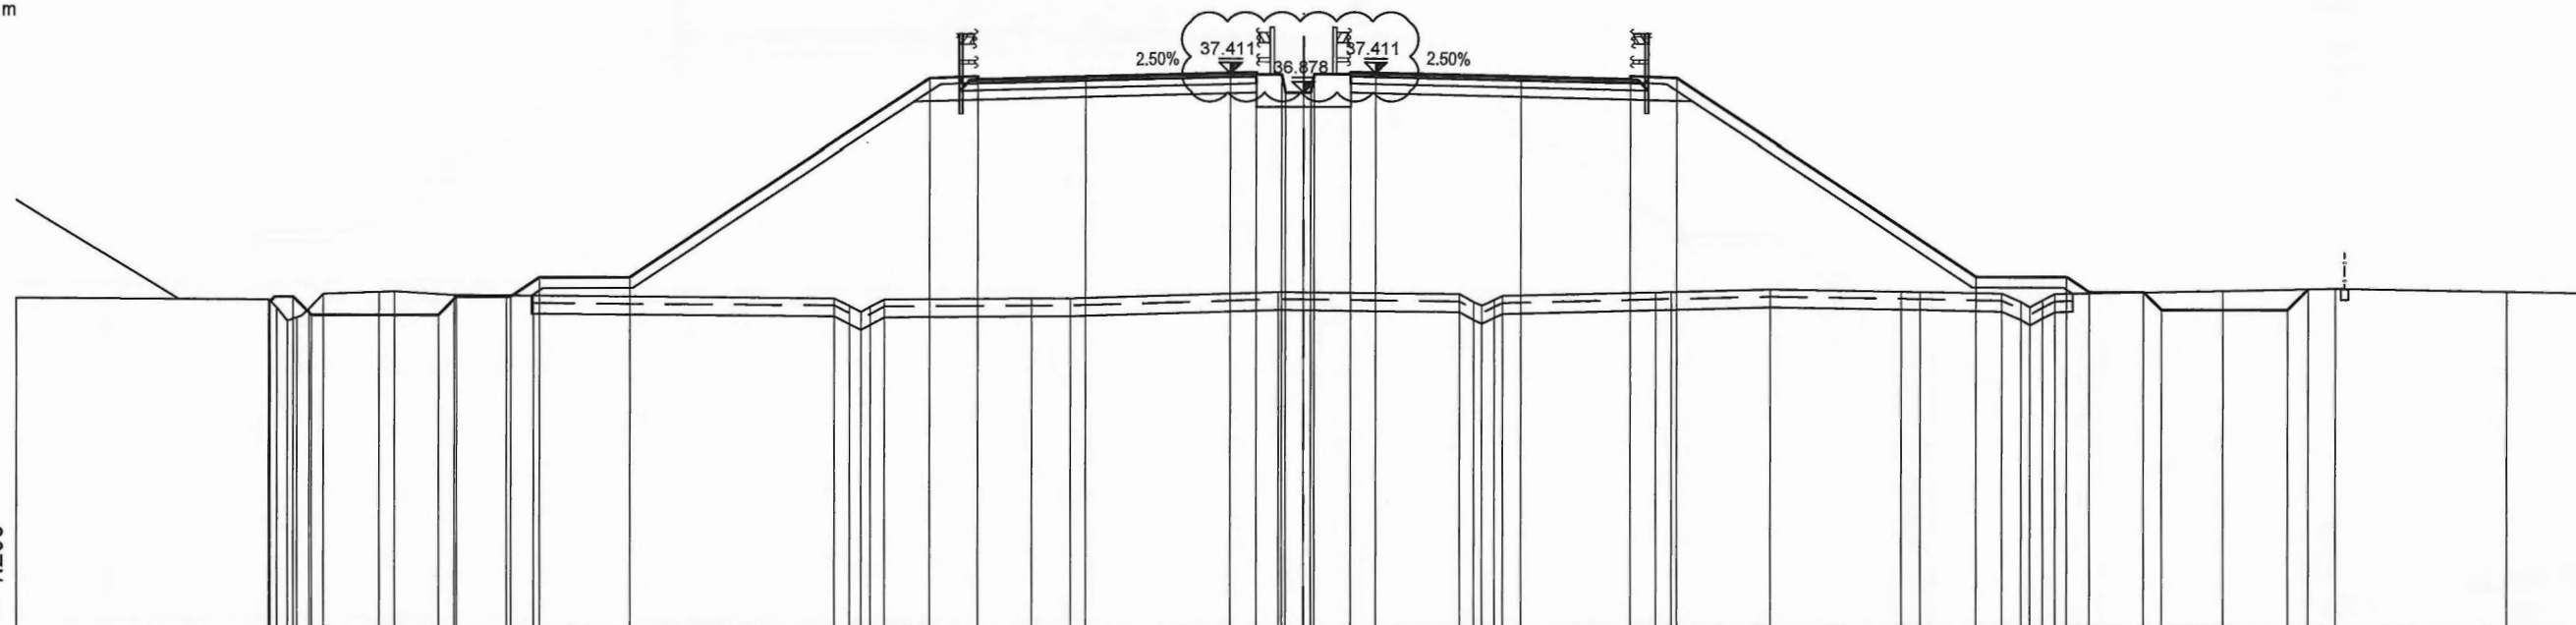

QT.RIF.22


1:200

DISTANZE PARZIALI TERRENO	6.98	0.23	0.29	0.26	0.33	0.40	1.53	0.42	1.65	1.44	0.75	8.31	0.43	0.30	0.26	0.39	4.04	1.08	5.72	5.00	0.40	0.22	0.35	0.22	4.21	0.44	2.72	3.62	0.53	2.25	0.53	0.24	0.35	0.34	4.64	3.12	4.73	2.28
QUOTE TERRENO	31.225	31.173	30.941	30.585	30.670	30.918	31.332	31.384	31.398	31.294	31.279	31.272	31.188	31.193	31.370	31.307	31.092	30.985	31.150	31.260	31.361	31.372	31.433	31.380	31.368	31.319	31.086	30.936	31.132	31.305	31.394	31.449	31.366	31.320				
DISTANZE PROGRESSIVE PROGETTO		-28.47	-27.85	-27.35	-23.85	-23.35	-21.85	-21.05	-18.55	-10.30	-9.00	-6.00	-2.00	-1.30	-0.60	0.00	0.20	0.30	1.30	2.00	6.00	9.00	10.30	18.55	21.05	21.67	23.17	23.67	27.17	27.73								
DISTANZE PARZIALI PROGETTO		0.62	0.50	3.50	0.50	1.50	0.80	2.50	8.25	1.30	3.00	4.00	0.70	0.70	0.10	0.50	0.20	0.10	1.00	0.70	4.00	3.00	1.30	8.25	2.50	0.62	1.50	0.50	3.50	0.56								
QUOTE PROGETTO		31.126	31.252	30.752	30.752	31.252	31.252	31.784	31.784	37.284	37.236	37.311	37.411	37.389	37.379	36.879	36.879	37.396	37.389	37.411	37.311	37.336	37.284	37.784	31.784	31.372	31.372	30.872	30.872	31.436								

PROFILO SV-A2
 SEZIONE A2-16
 PROGRESSIVA 415.49

STERRI E RIPORTI	
R1	122.40 m ²
BINDER	
A1	0.40 m ²
A2	0.40 m ²
Totale:	0.80 m ²
BASE	
B1	1.61 m ²
B2	1.61 m ²
Totale:	3.22 m ²
MISTO C.	
C1	2.54 m ²
C2	2.52 m ²
Totale:	5.06 m ²
FOSSI	
D1	2.07 m ³
SCOTICO	
I1	6.88 m ²
BONIFICA	
L1	10.40 m ²
VEGETALE	
M1	2.78 m ²
M2	2.82 m ²
Totale:	5.60 m ²
USURA	
u1	7.93 m
u2	7.93 m
Totale:	15.86 m

SA.01 - Svincolo Treccasali - Ramo A2

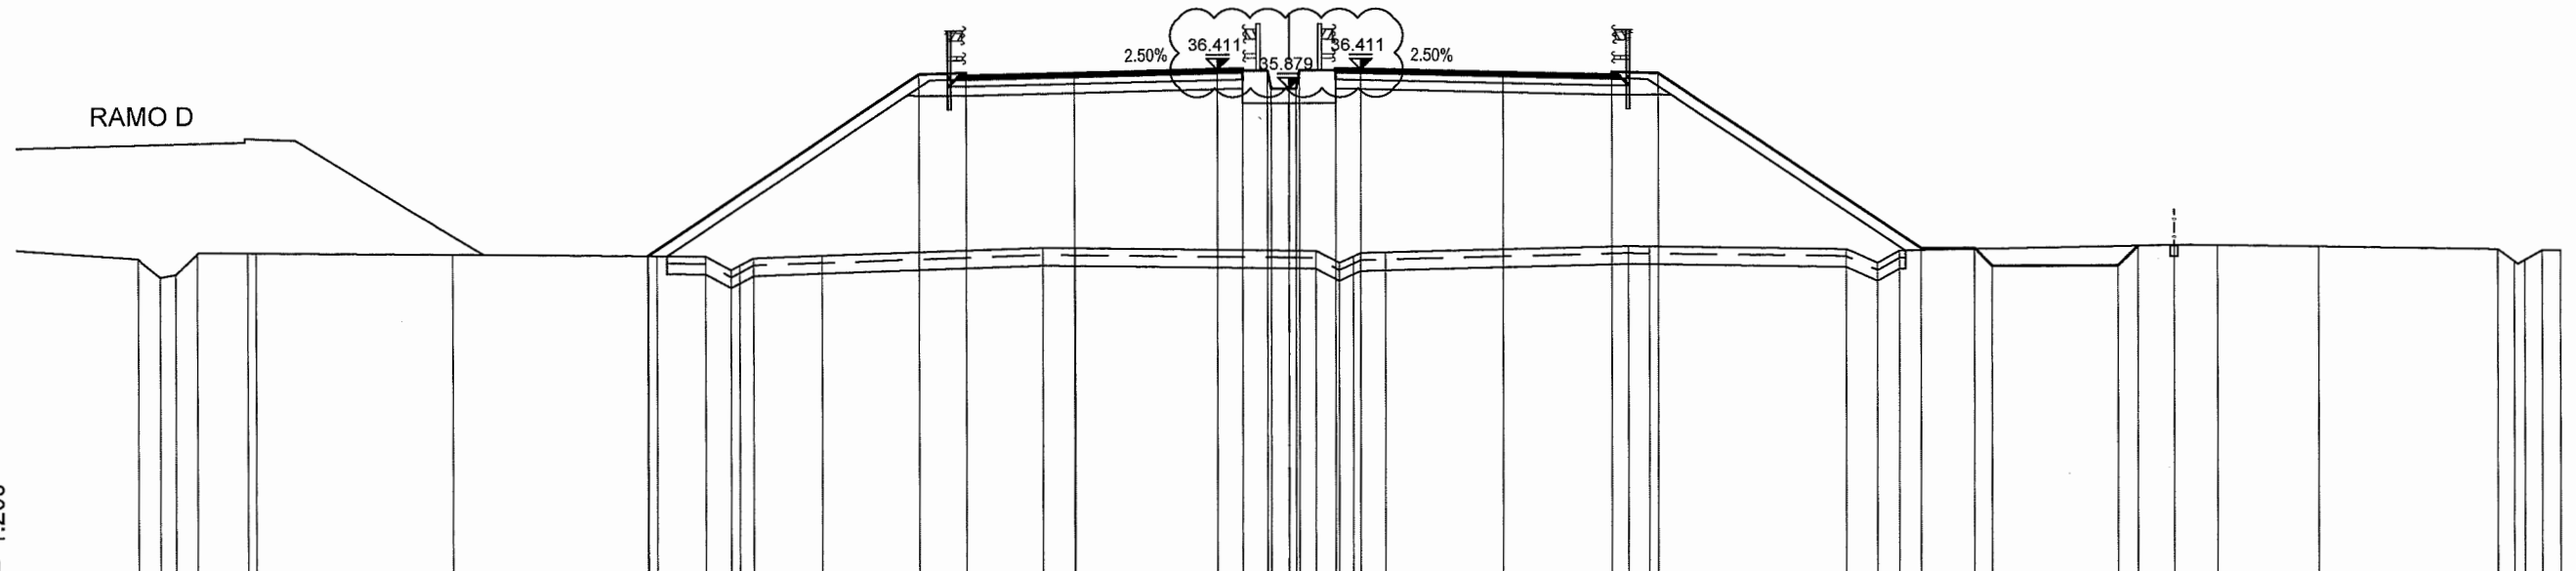

DISTANZE PARZIALI TERRENO	3.39	0.61	0.44	0.60	1.41	0.23	5.49	5.46	0.24	1.34	0.73	0.23	0.39	1.91	6.15	0.90	6.73	0.65	0.39	0.20	0.70	6.78	0.58	5.51	0.88	0.61	7.67	1.20	2.84	4.98	0.46	0.29	0.49	0.52			
QUOTE TERRENO		31.174	30.646	30.723	31.302	31.331	31.328	31.272	31.221	31.219	31.207	30.827	30.951	31.159	31.223	31.440	31.428	31.346	31.002	31.181	31.276	31.295	31.457	31.443	31.363	30.974	31.310	31.457	31.448	31.398	31.311	30.969	31.001	31.271	31.278		
DISTANZE PROGRESSIVE PROGETTO									-17.89						-10.30	-9.00	-6.00	-2.00	-1.30	-0.60	0.00	0.30	1.30	2.00		17.65	19.15	19.65	23.15	23.71							
DISTANZE PARZIALI PROGETTO											7.59				1.30	3.00	4.00	0.70	0.70	0.10	0.50	0.20	0.10	1.00	0.70	4.00	3.00	1.30	7.35	1.50	0.50	3.50	0.56				
QUOTE PROGETTO									31.222						36.284	36.236	36.311	36.411	36.388	36.379	35.879	35.879	36.396	36.429	36.411	36.311	36.336	36.284	31.362	31.362	30.862	30.862	30.862	31.437			

PROFILO SV-A2

SEZIONE A2-17

PROGRESSIVA 435.49

STERRI E RIPORTI	
R1	88.34 m ²
BINDER	
A1	0.40 m ²
A2	0.40 m ²
Totale:	0.80 m ²
BASE	
B1	1.61 m ²
B2	1.61 m ²
Totale:	3.22 m ²
MISTO C.	
C1	2.54 m ²
C2	2.52 m ²
Totale:	5.06 m ²
FOSSI	
D1	2.03 m ²
SCOTICO	
I1	6.23 m ²
BONIFICA	
L1	9.35 m ²
VEGETALE	
M1	2.27 m ²
M2	2.12 m ²
Totale:	4.39 m ²
CANALETTA	
N1	1.95 m ²
USURA	
u1	7.93 m
u2	7.93 m
Totale:	15.86 m

RAMO D

SA.01 - Svincolo Treccasali - Ramo A2

QT.RIF.22

1:200

DISTANZE PARZIALI TERRENO	0.64	0.21	0.47	0.33	1.91	0.46	1.74	0.54	0.50	0.22	2.79	0.59	0.36	5.10	0.57	0.20	0.64	3.81	4.29	3.90	3.40	0.37	0.30	0.33	0.30	3.25	0.58	3.47	3.46	0.80	2.06	0.37	0.37	0.49	0.28	3.99	11.36	1.14	0.40	0.21	0.58	1.36	2.79	0.07						
QUOTE TERRENO	30.995	30.581	30.640	31.038	31.362	31.411	31.423	31.334	31.331	31.326	31.325	31.299	31.295	31.291	31.244	30.921	30.813	31.138	31.302	31.453	31.401	31.359	31.175	31.018	31.149	31.286	31.374	31.389	31.472	31.389	31.378	31.348	31.126	30.965	31.176	31.336	31.412	31.334	31.334	31.081	30.944	31.280	31.314	31.383	31.385					
DISTANZE PROGRESSIVE PROGETTO																			-15.49	-10.30	-9.00	-6.00		-2.00	-1.30	-0.60	0.00	0.20	1.30	2.00	6.00	8.00	10.30		16.15	17.65	18.15		21.65	22.14										
DISTANZE PARZIALI PROGETTO	
QUOTE PROGETTO																				31.832	35.290	35.242	35.317		35.417	35.395	35.385	34.885	34.885	35.402	35.435	35.417		35.317	35.342	35.290		31.392	31.392	30.892		30.892	31.381							


PROFILO SV-A2

SEZIONE A2-18

PROGRESSIVA 455.49

STERRI E RIPORTI	
R1	59.63 m ²
BINDER	
A1	0.41 m ²
A2	0.41 m ²
Totale:	0.82 m ²
BASE	
B1	1.61 m ²
B2	1.61 m ²
Totale:	3.22 m ²
MISTO C.	
C1	2.53 m ²
C2	2.52 m ²
Totale:	5.05 m ²
SCOTICO	
I1	4.90 m ²
BONIFICA	
L1	7.31 m ²
VEGETALE	
M1	1.00 m ²
M2	0.86 m ²
Totale:	1.86 m ²
CANALETTA	
N1	1.96 m ²
USURA	
u1	7.93 m
u2	7.93 m
Totale:	15.86 m

SA.01 - Svincolo Trecasali - Ramo A2

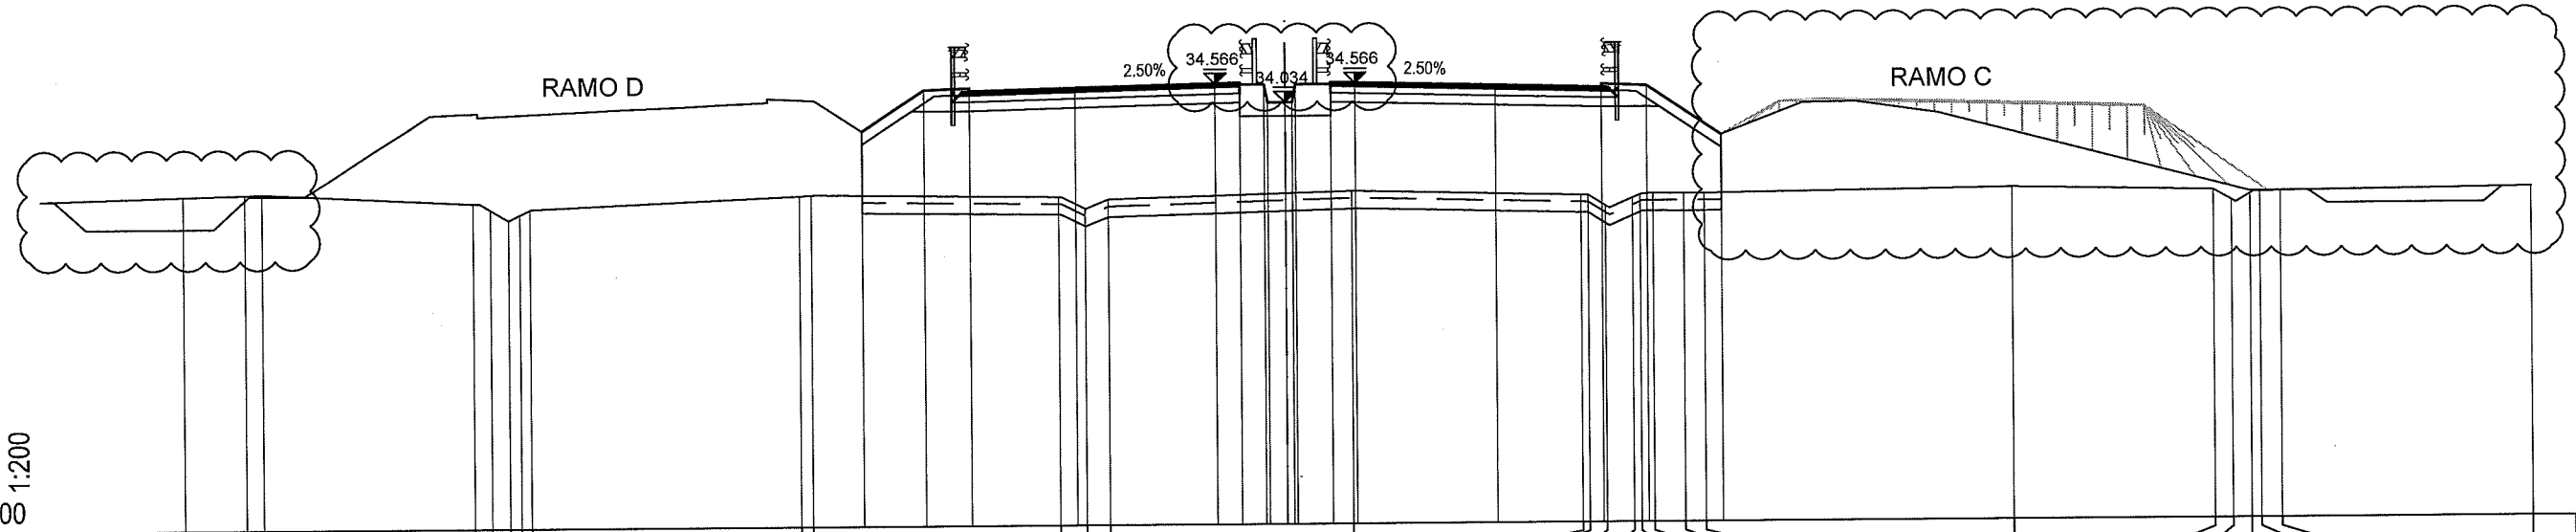


DISTANZE PARZIALI TERRENO	4.06	1.79	0.49	5.99	0.48	0.52	0.33	0.29	7.69	0.35	7.03	0.75	0.66	6.95	6.52	0.21	0.50	0.76	0.23	0.36	0.88	0.59	8.78	5.74	0.52	0.53	0.29	0.58	7.13	
QUOTE TERRENO	31.528	31.573	31.586	31.283	31.106	30.788	30.961	31.100	31.447	31.462	31.374	31.038	31.289	31.483	31.335	31.332	31.022	31.239	31.335	31.368	31.362	31.362	31.474	31.357	31.070	31.241	31.295	31.309	31.390	
DISTANZE PROGRESSIVE PROGETTO									-12.05		-10.30	-9.00	-6.00	-2.00	-1.30	-0.60	-0.50	0.00	0.20	0.30	1.30	2.00	6.00	9.00	10.30	12.42				
DISTANZE PARZIALI PROGETTO									1.75	1.30	3.00	4.00	0.70	0.70	0.10	0.50	0.20	0.10	1.00	0.70	4.00	3.00	1.30	2.12						
QUOTE PROGETTO									33.271	34.439	34.391	34.466	34.566	34.544	34.534	34.034	34.034	34.034	34.551	34.544	34.566	34.466	34.491	34.439	33.028					

PROFILO SV-A2

SEZIONE A2-19

PROGRESSIVA 475.49

STERRI E RIPORTI	
R1	38.09 m ²
BINDER	
A1	0.44 m ²
A2	0.39 m ²
Totale:	0.83 m ²
BASE	
B1	1.70 m ²
B2	1.62 m ²
Totale:	3.32 m ²
MISTO C.	
C1	2.24 m ²
C2	2.56 m ²
Totale:	4.80 m ²
FOSSI	
D1	2.79 m ²
D2	2.24 m ²
Totale:	5.03 m ²
SCOTICO	
I1	4.08 m ²
BONIFICA	
L1	6.09 m ²
VEGETALE	
M1	0.23 m ²
CANALETTA	
N1	1.95 m ²
USURA	
u1	8.58 m
u2	7.94 m
Totale:	16.52 m

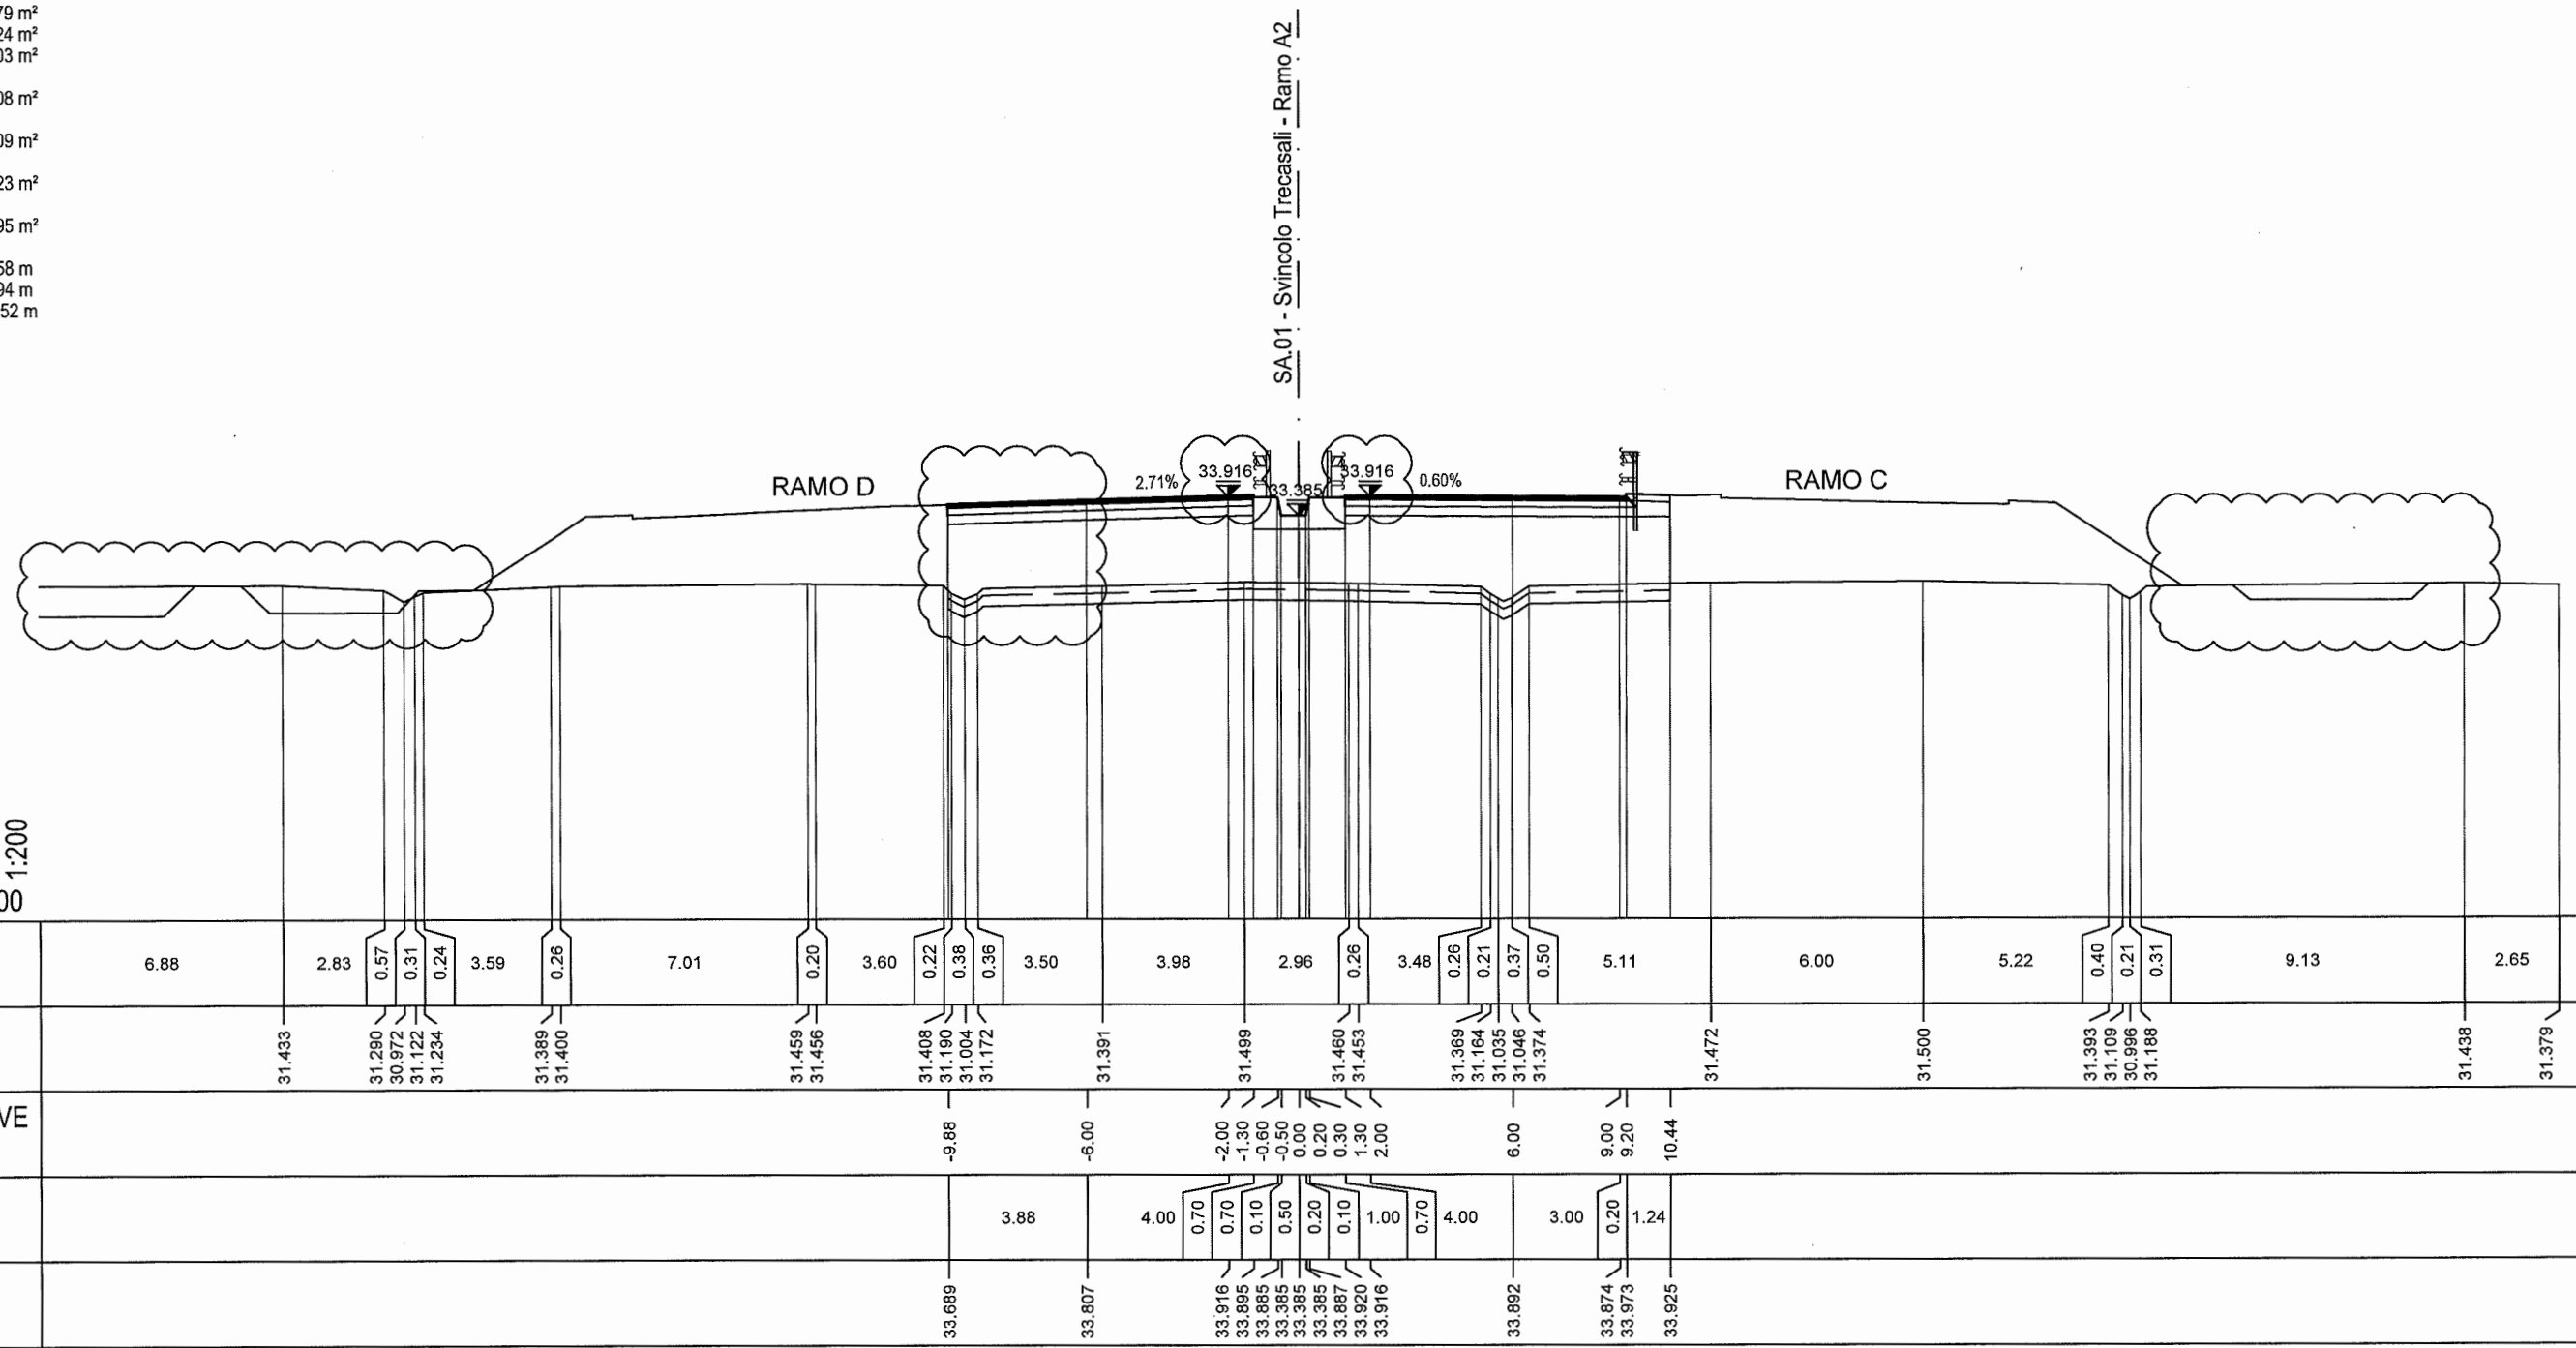


DISTANZE PARZIALI TERRENO	6.88	2.83	0.57	0.31	0.24	3.59	0.26	7.01	0.20	3.60	0.22	0.38	0.36	3.50	3.98	2.96	0.26	3.48	0.26	0.21	0.37	0.50	5.11	6.00	5.22	0.40	0.21	0.31	9.13	2.65	
QUOTE TERRENO		31.433	31.290	30.972	31.122	31.234	31.389	31.400	31.459	31.456	31.408	31.190	31.004	31.172	31.391	31.499	31.460	31.453	31.369	31.164	31.035	31.046	31.374	31.472	31.500	31.393	31.109	30.996	31.188	31.438	31.379
DISTANZE PROGRESSIVE PROGETTO											-9.88			-6.00		-2.00	-1.30	-0.60	0.00	0.20	0.30	1.30	2.00								
DISTANZE PARZIALI PROGETTO											3.88				4.00	0.70	0.70	0.10	0.50	0.20	0.10	1.00	0.70	4.00	3.00	0.20	1.24				
QUOTE PROGETTO											33.689				33.807	33.916	33.895	33.885	33.885	33.885	33.885	33.887	33.920	33.916							

PROFILO SV-A2

SEZIONE A2-20

PROGRESSIVA 495.49


STERRI E RIPOSTI	
R1	16.81 m ²
BINDER	
A1	0.24 m ²
A2	0.24 m ²
Totale:	0.48 m ²
BASE	
B1	0.94 m ²
B2	0.94 m ²
Totale:	1.88 m ²
MISTO C.	
C1	1.22 m ²
C2	1.22 m ²
Totale:	2.44 m ²
FOSSI	
D1	3.79 m ²
D2	2.77 m ²
D3	2.20 m ²
Totale:	8.76 m ²
SCOTICO	
I1	2.39 m ²
BONIFICA	
L1	3.60 m ²
CANALETTA	
N1	1.93 m ²
USURA	
u1	4.70 m
u2	4.70 m
Totale:	9.40 m

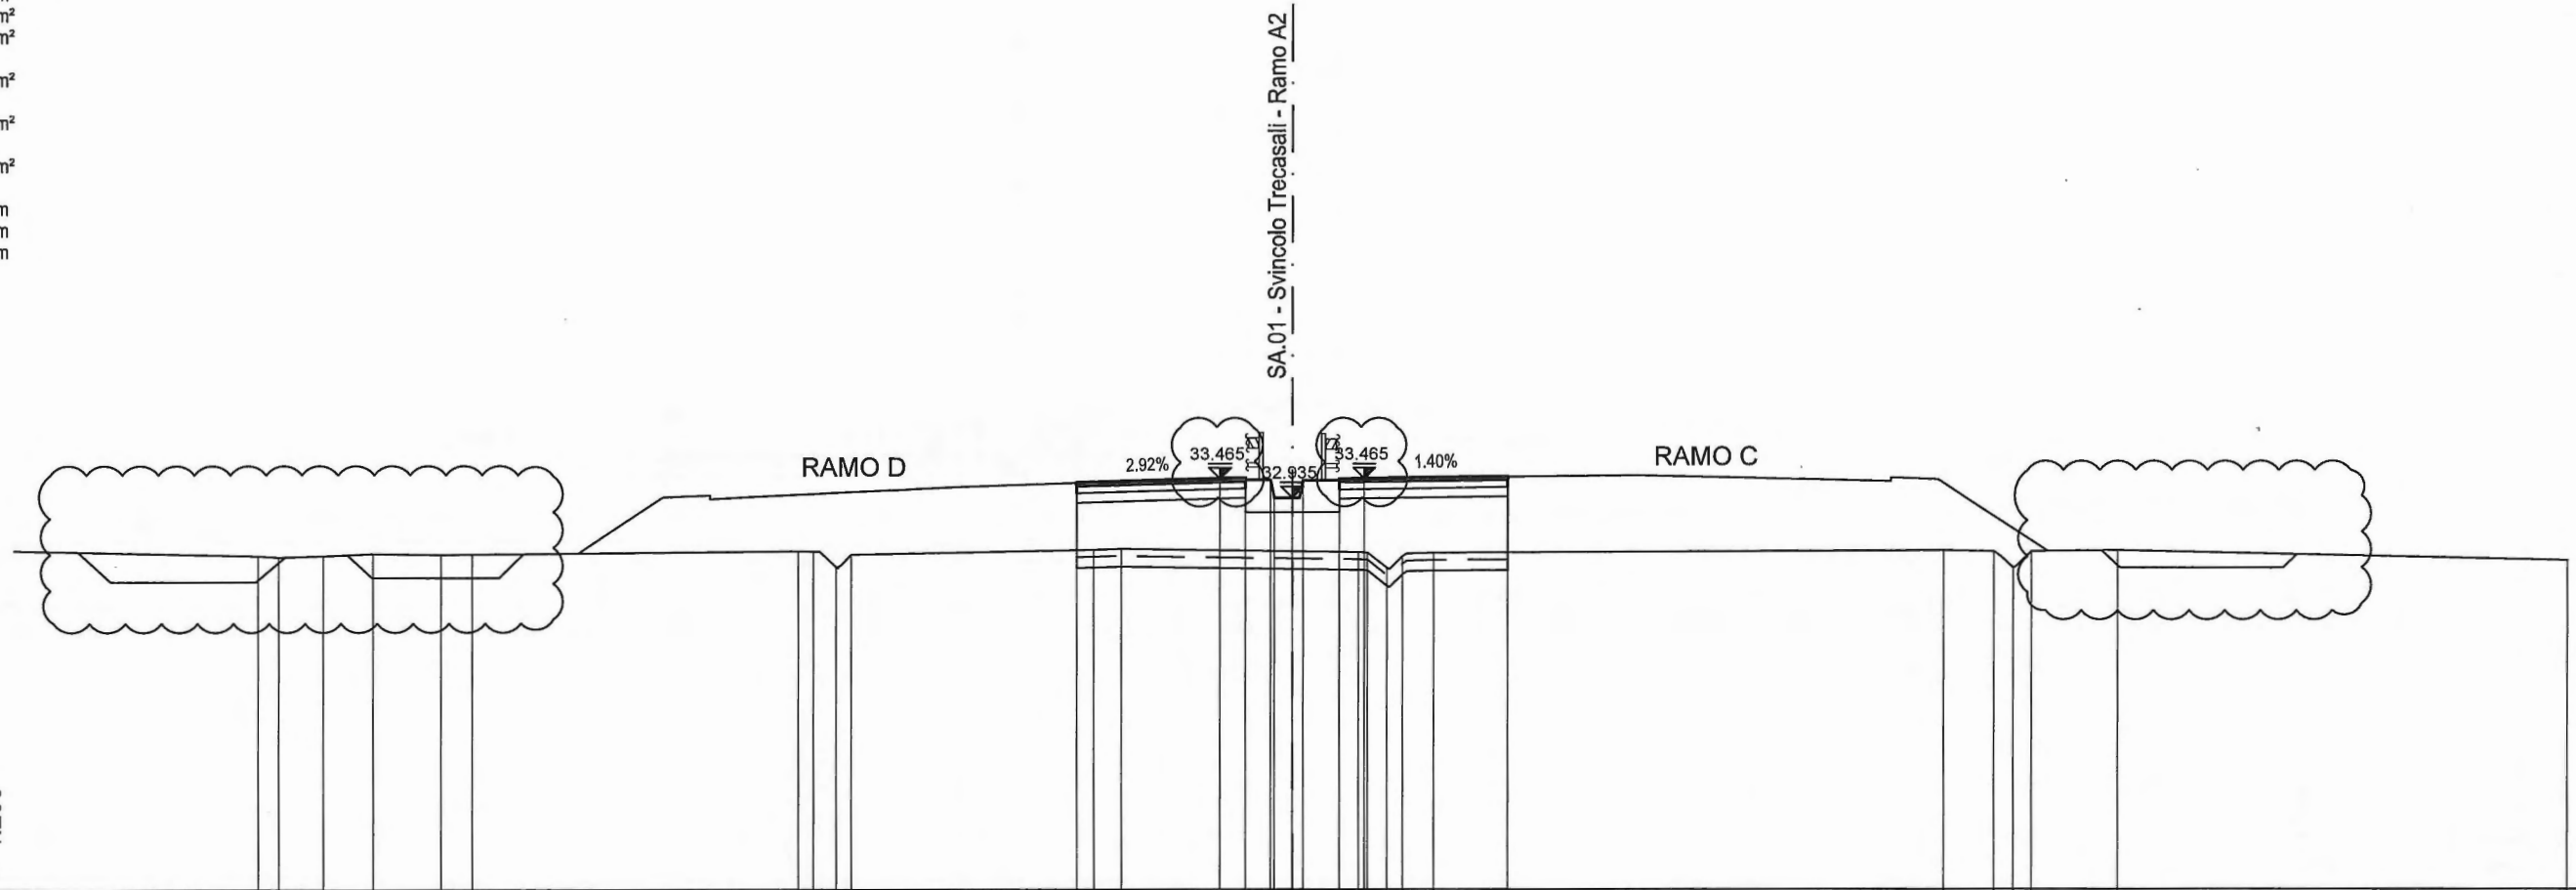

DISTANZE PARZIALI TERRENO	6.76	0.58	1.25	1.38	1.89	0.86	9.06	0.41	0.63	0.42	6.75	0.77	6.03	0.54	0.26	0.54	0.44	0.87	14.20	1.39	0.53	0.51	2.38	12.55	
QUOTE TERRENO		31.332	31.291	31.334	31.392	31.370	31.375	31.451	31.445	31.004	31.361	31.489	31.510	31.430	31.417	31.410	30.981	31.299	31.399	31.463	31.435	30.972	31.436	31.460	31.178
DISTANZE PROGRESSIVE PROGETTO												-6.00		-2.00	-1.30	-0.60	-0.50	0.00	0.30	1.30	2.00			6.00	
DISTANZE PARZIALI PROGETTO													4.00	0.70	0.70	0.10	0.50	0.30	1.00	0.70	4.00				
QUOTE PROGETTO												33.348		33.465	33.445	33.435	32.935	32.935	33.422	33.455	33.465			33.521	

PROFILO SV-A2
 SEZIONE A2-21
 PROGRESSIVA 515.49

STERRI E RIPORTI	
R1	15.92 m ²
BINDER	
A1	0.24 m ²
A2	0.23 m ²
Totale:	0.47 m ²
BASE	
B1	0.94 m ²
B2	0.94 m ²
Totale:	1.88 m ²
MISTO C.	
C1	1.22 m ²
C2	1.22 m ²
Totale:	2.44 m ²
FOSSI	
D1	1.50 m ²
D2	2.48 m ²
D3	3.78 m ²
Totale:	7.76 m ²
SCOTICO	
I1	2.40 m ²
BONIFICA	
L1	3.60 m ²
CANALETTA	
N1	1.91 m ²
USURA	
u1	4.70 m
u2	4.70 m
Totale:	9.40 m

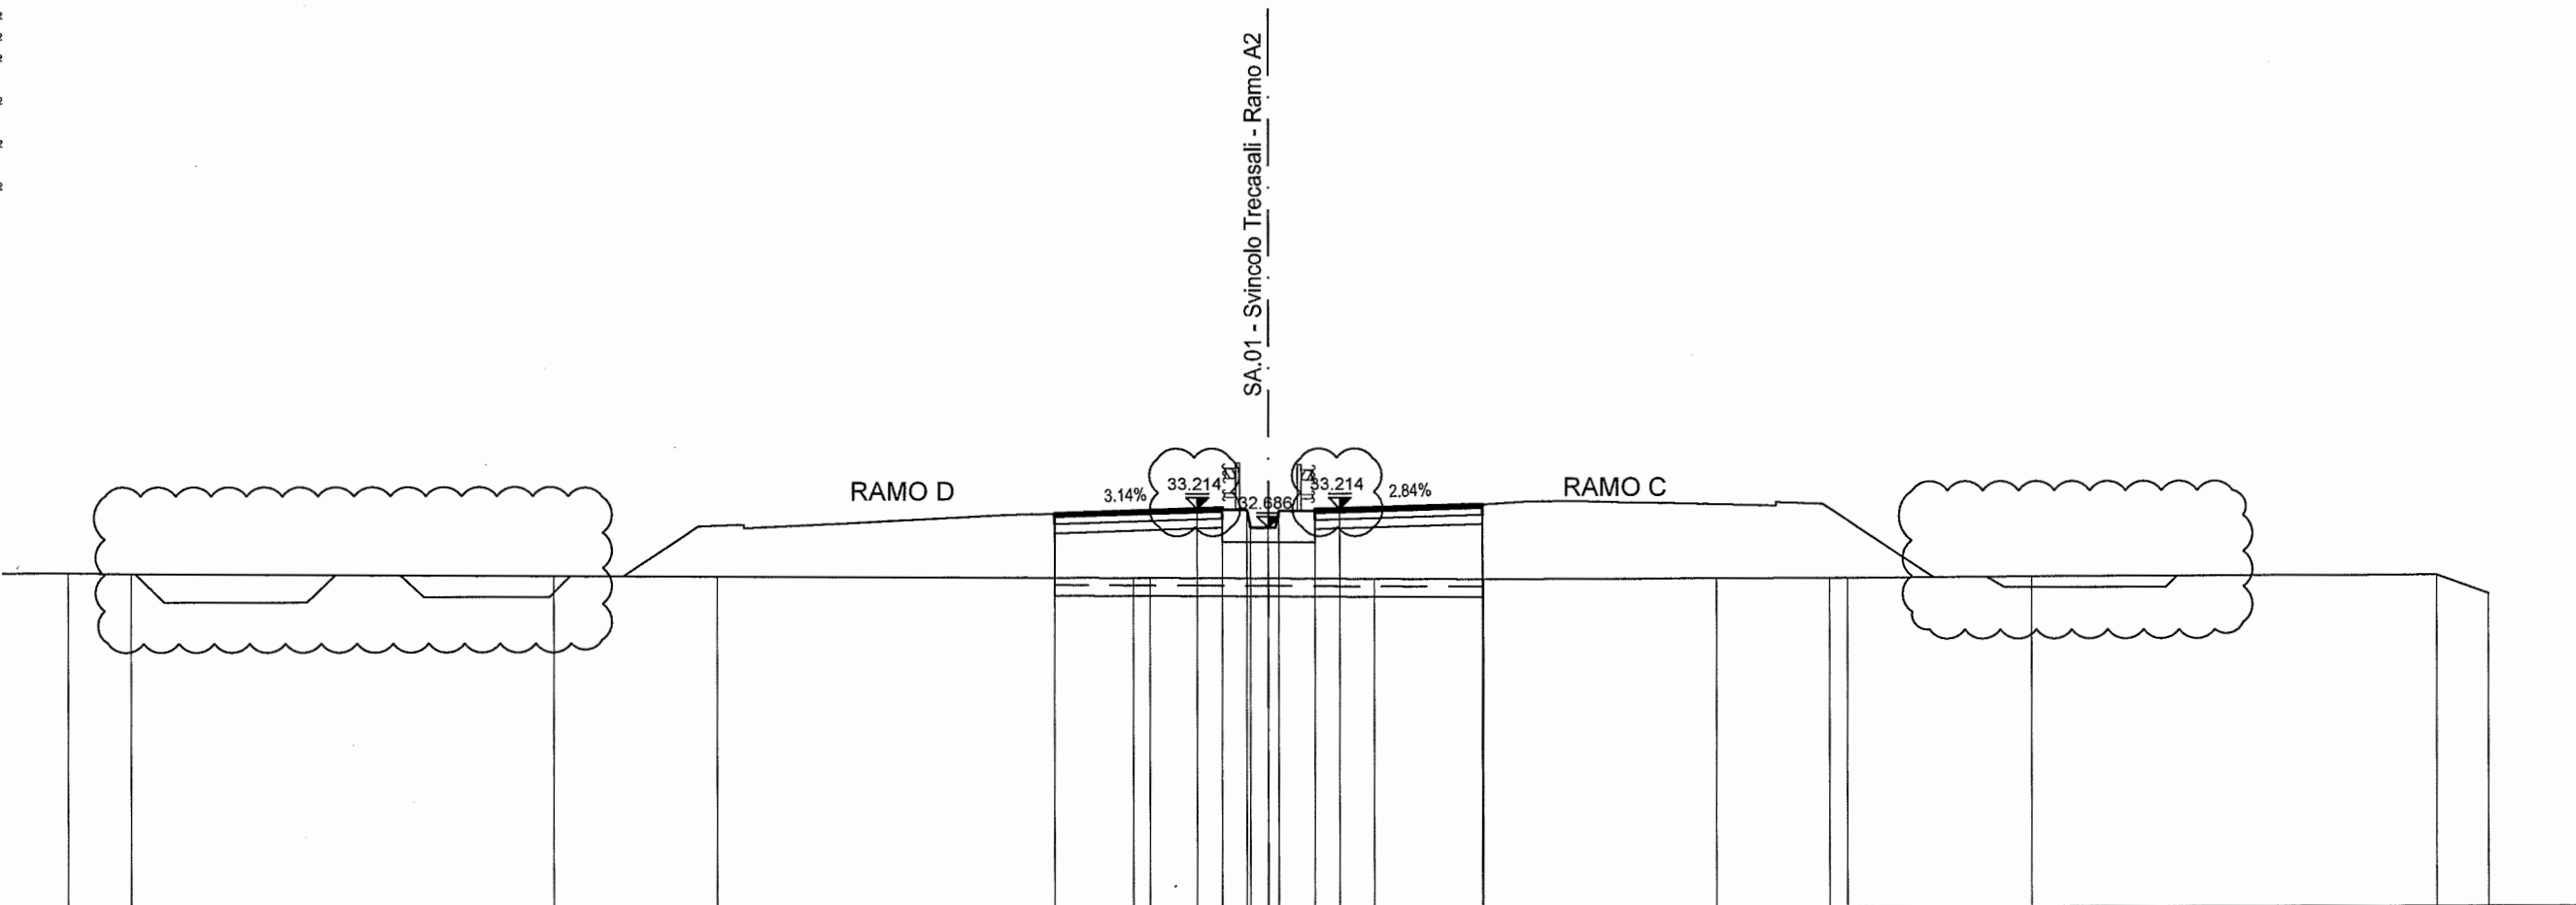


DISTANZE PARZIALI TERRENO	1.84	1.77	11.85	4.60	11.66	0.46	6.29	3.06	6.54	3.17	0.51	5.17	11.37	1.46	
QUOTE TERRENO	31.450	31.424	31.361	31.337	31.276	31.273	31.239	31.223	31.241	31.249	31.251	31.280	31.310	30.790	
DISTANZE PROGRESSIVE PROGETTO						-6.00	-2.00	-1.30	-0.60	-0.50	0.00	0.30	1.30	2.00	6.00
DISTANZE PARZIALI PROGETTO						4.00	0.70	0.70	0.10	0.50	0.30	1.00	0.70	4.00	
QUOTE PROGETTO						33.088	33.214	33.186	33.186	32.686	32.686	33.161	33.194	33.214	33.328

PROFILO SV-A2

SEZIONE FRC/IC


PROGRESSIVA 526.44

STERRI E RIPOSTI	
R1	14.30 m ²
BINDER	
A1	0.24 m ²
A2	0.23 m ²
Totale:	0.47 m ²
BASE	
B1	0.94 m ²
B2	0.94 m ²
Totale:	1.88 m ²
MISTO C.	
C1	1.22 m ²
C2	1.22 m ²
Totale:	2.44 m ²
FOSSI	
D1	4.09 m ²
D2	2.71 m ²
D3	1.91 m ²
Totale:	8.71 m ²
SCOTICO	
I1	2.40 m ²
BONIFICA	
L1	3.60 m ²
CANALETTA	
N1	1.92 m ²
USURA	
u1	4.70 m
u2	4.70 m
Totale:	9.40 m

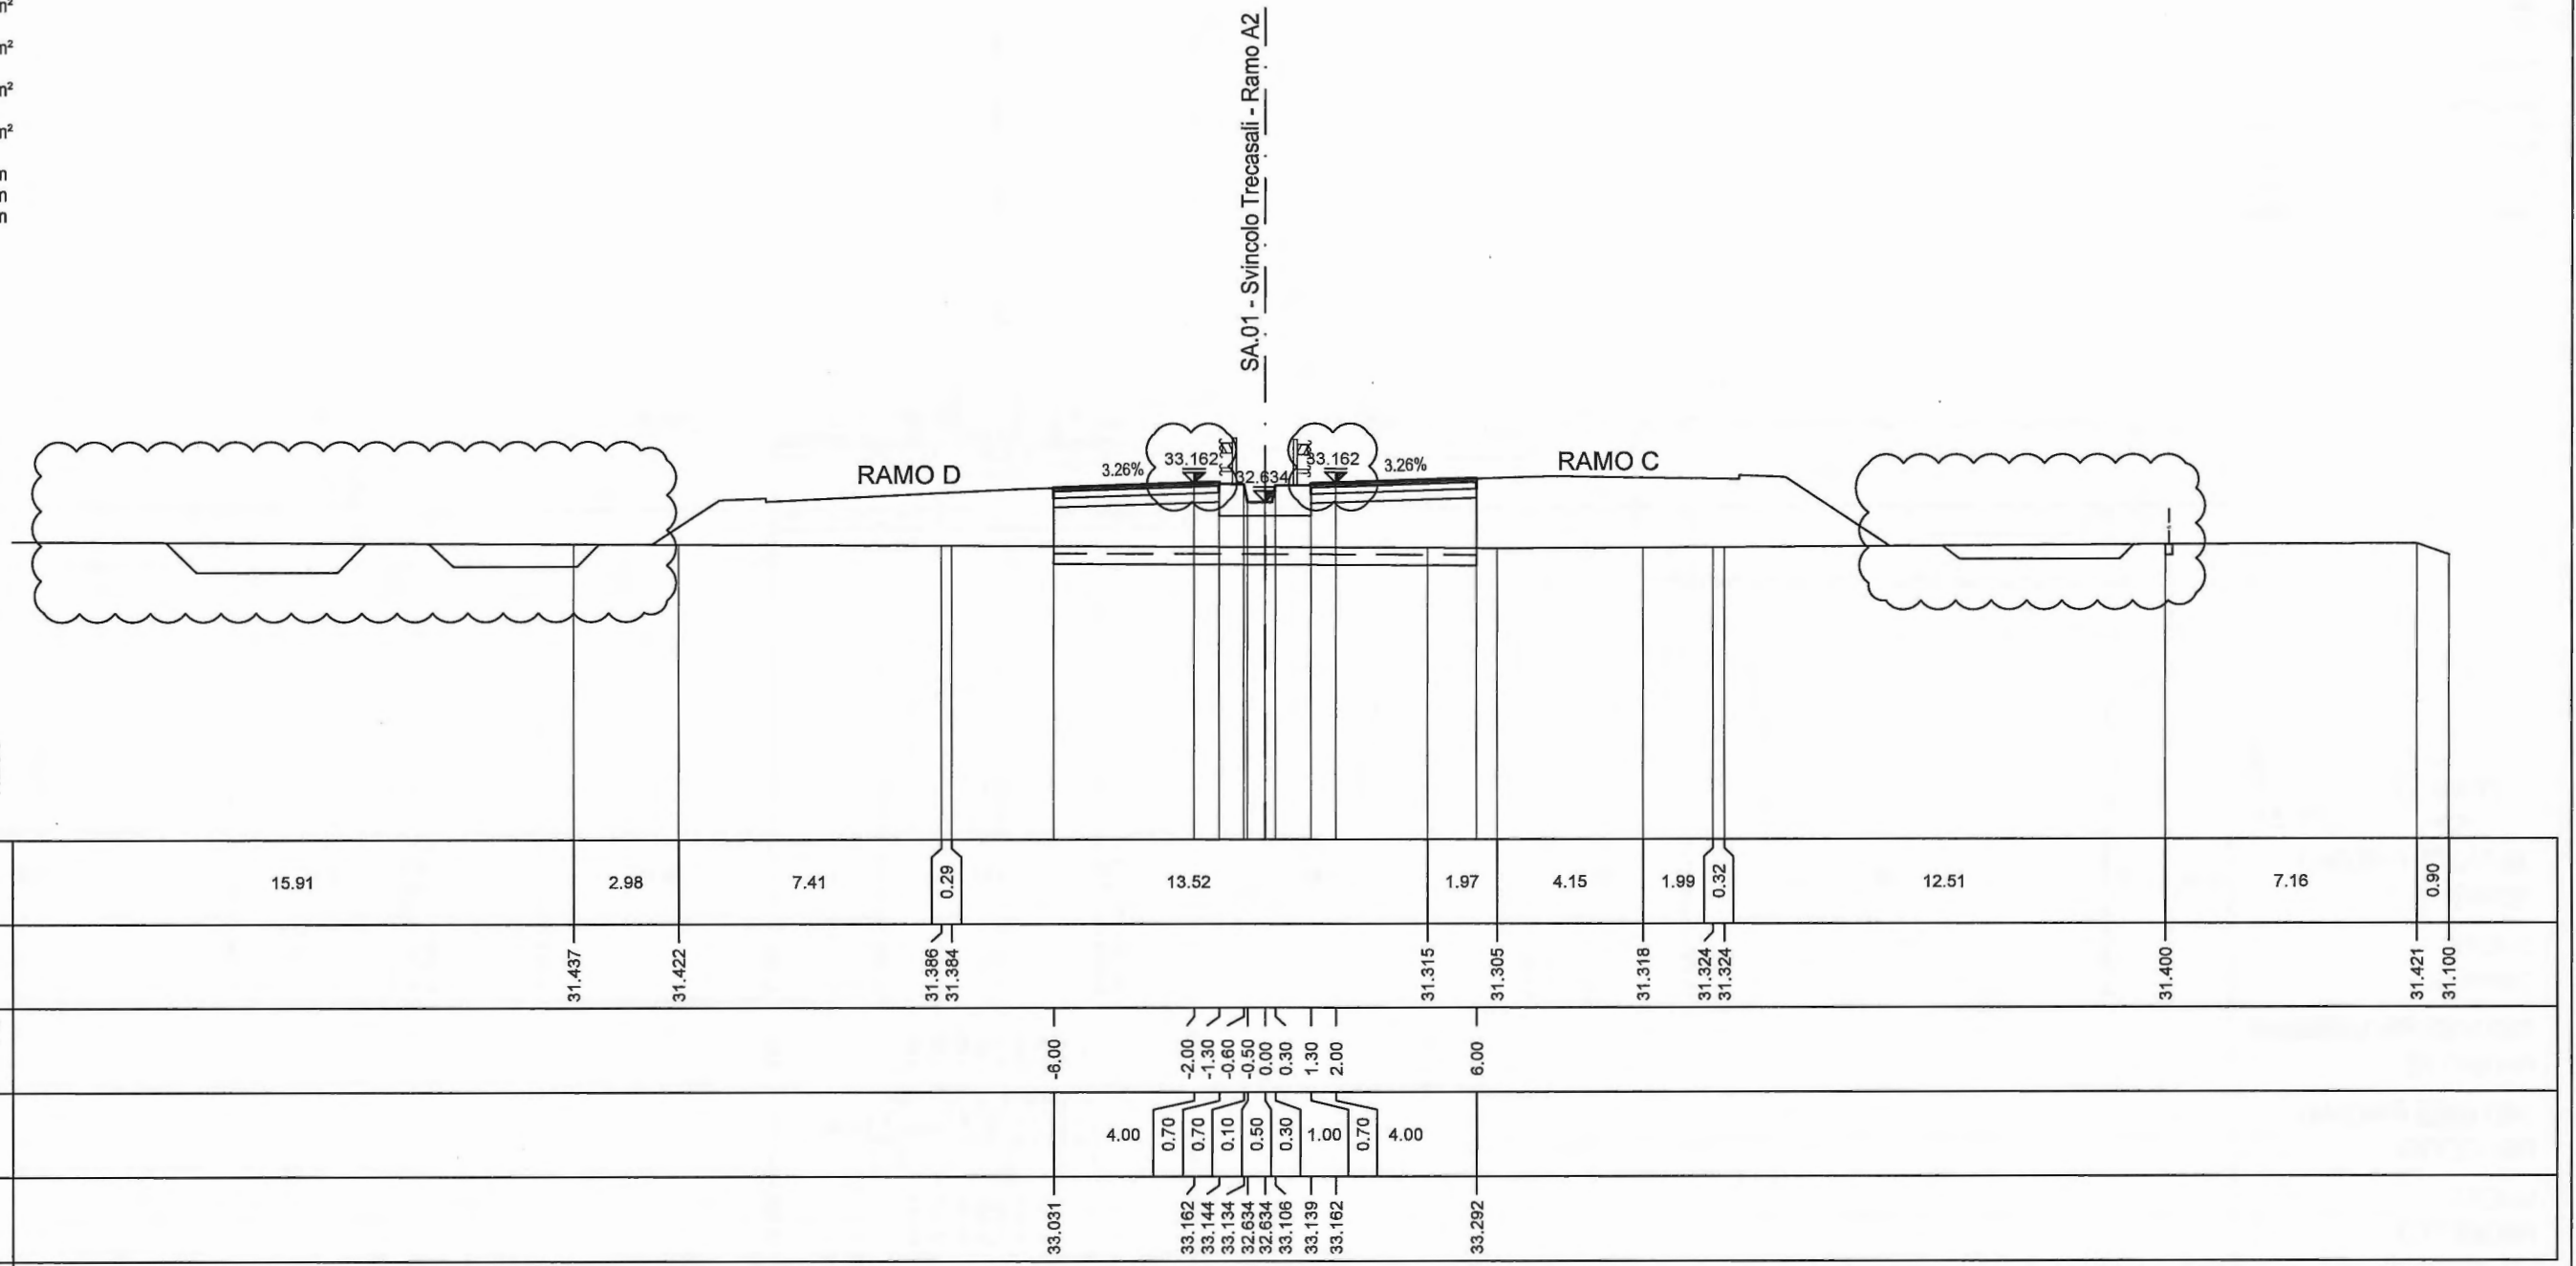

PROFILO SV-A2
 SEZIONE A2-22
 PROGRESSIVA 535.49

STERRI E RIPORTI	
R1	13.42 m ²
BINDER	
A1	0.24 m ²
A2	0.23 m ²
Totale:	0.47 m ²
BASE	
B1	0.94 m ²
B2	0.94 m ²
Totale:	1.88 m ²
MISTO C.	
C1	1.22 m ²
C2	1.22 m ²
Totale:	2.44 m ²
FOSSI	
D1	5.59 m ²
D2	2.90 m ²
D3	2.33 m ²
Totale:	10.82 m ²
SCOTICO	
I1	2.40 m ²
BONIFICA	
L1	3.60 m ²
CANALETTA	
N1	1.92 m ²
USURA	
u1	4.70 m
u2	4.70 m
Totale:	9.40 m

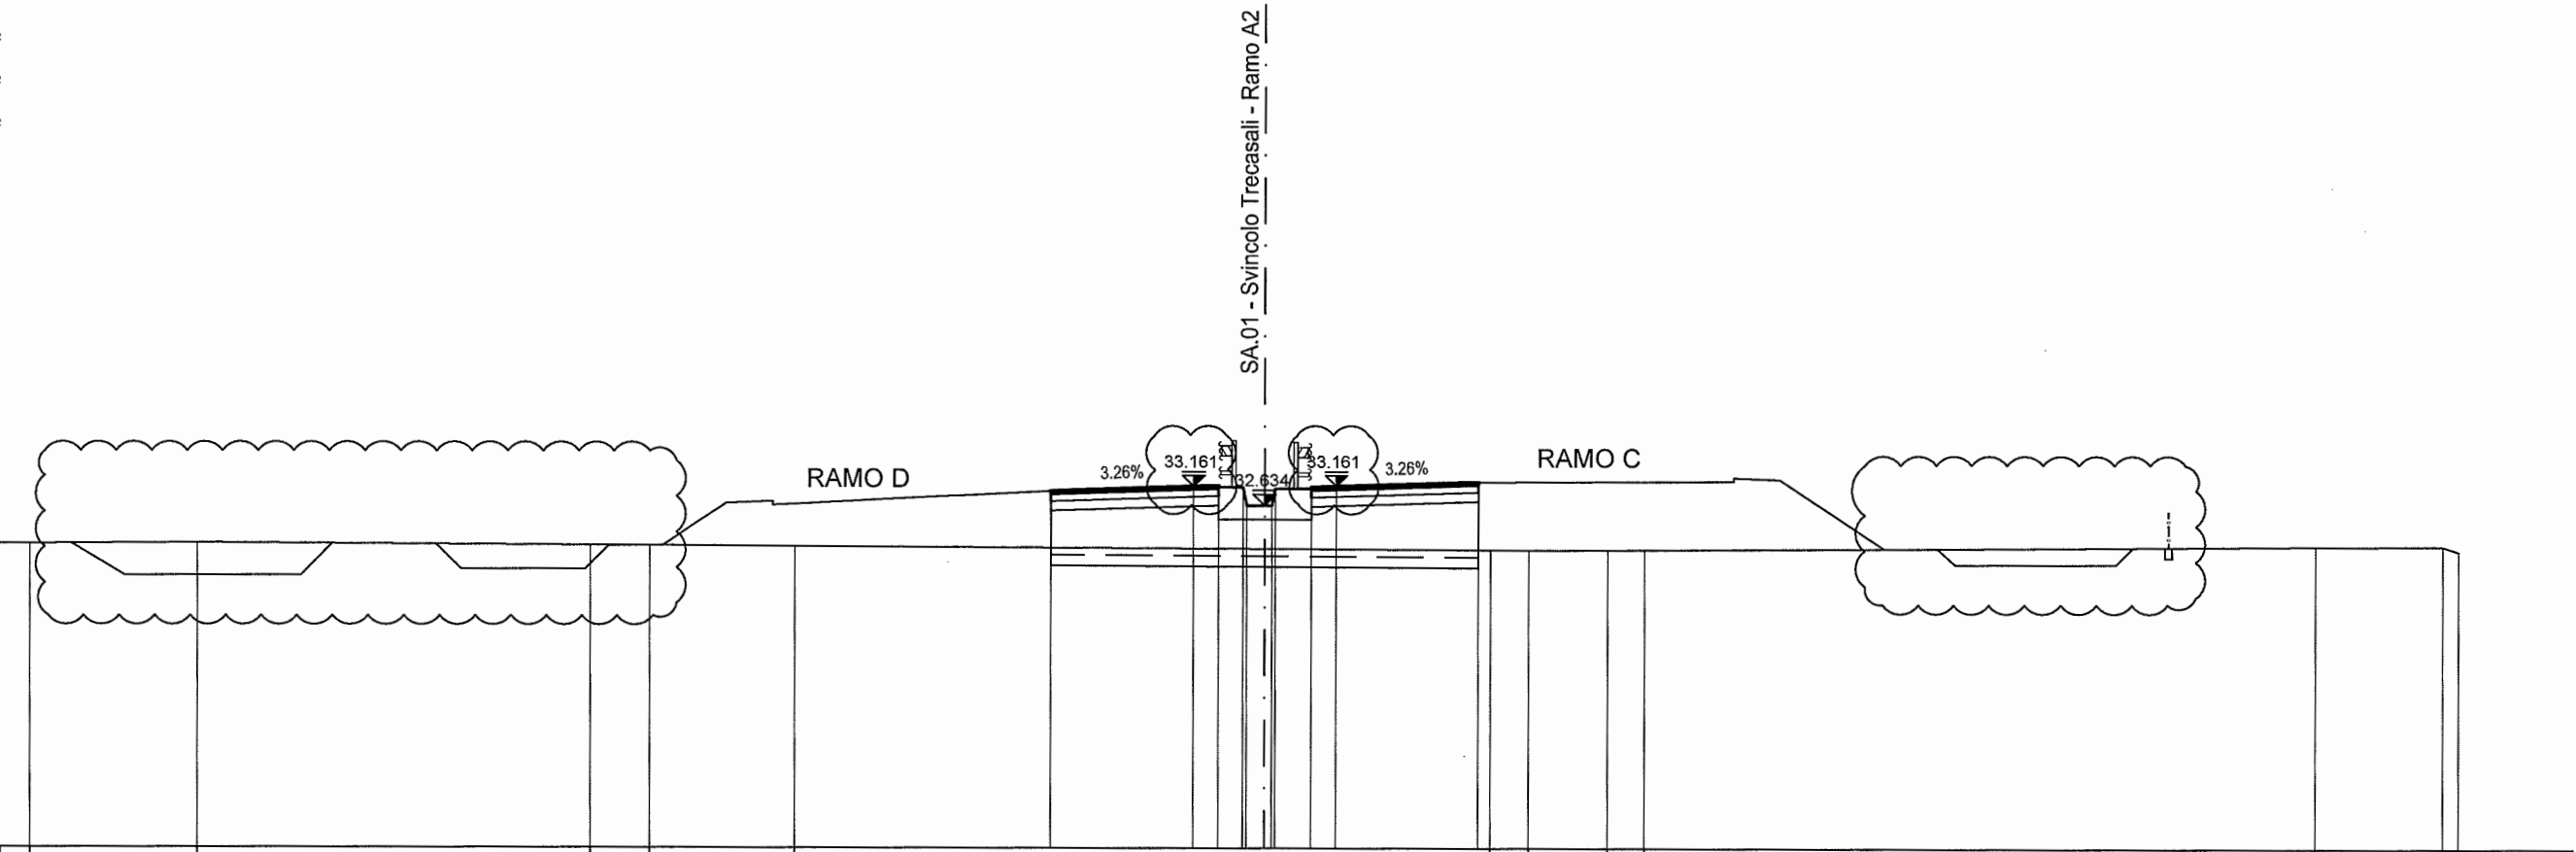


DISTANZE PARZIALI TERRENO	0.83	4.74	11.03	1.67	4.06	19.51	1.05	2.20	1.04	18.85	3.56	0.44		
QUOTE TERRENO	31.533	31.552	31.500	31.492	31.473		31.378	31.373	31.381	31.384	31.503	31.514	31.357	
DISTANZE PROGRESSIVE PROGETTO						-6.00								
DISTANZE PARZIALI PROGETTO						4.00	0.70	0.70	0.10	0.70	1.00	0.70	4.00	
QUOTE PROGETTO						33.030	33.161	33.184	33.134	32.634	33.105	33.138	33.161	33.291

PROFILO SV-A2

SEZIONE A2-23

PROGRESSIVA 555.49


STERRI E RIPORTI	
R1	12.58 m ²
BINDER	
A1	0.24 m ²
A2	0.24 m ²
Totale:	0.48 m ²
BASE	
B1	0.94 m ²
B2	0.94 m ²
Totale:	1.88 m ²
MISTO C.	
C1	1.22 m ²
C2	1.22 m ²
Totale:	2.44 m ²
FOSSI	
D1	1.82 m ²
D2	2.50 m ²
Totale:	4.32 m ²
SCOTICO	
I1	2.40 m ²
BONIFICA	
L1	3.60 m ²
CANALETTA	
N1	1.91 m ²
USURA	
u1	4.70 m
u2	4.70 m
Totale:	9.40 m

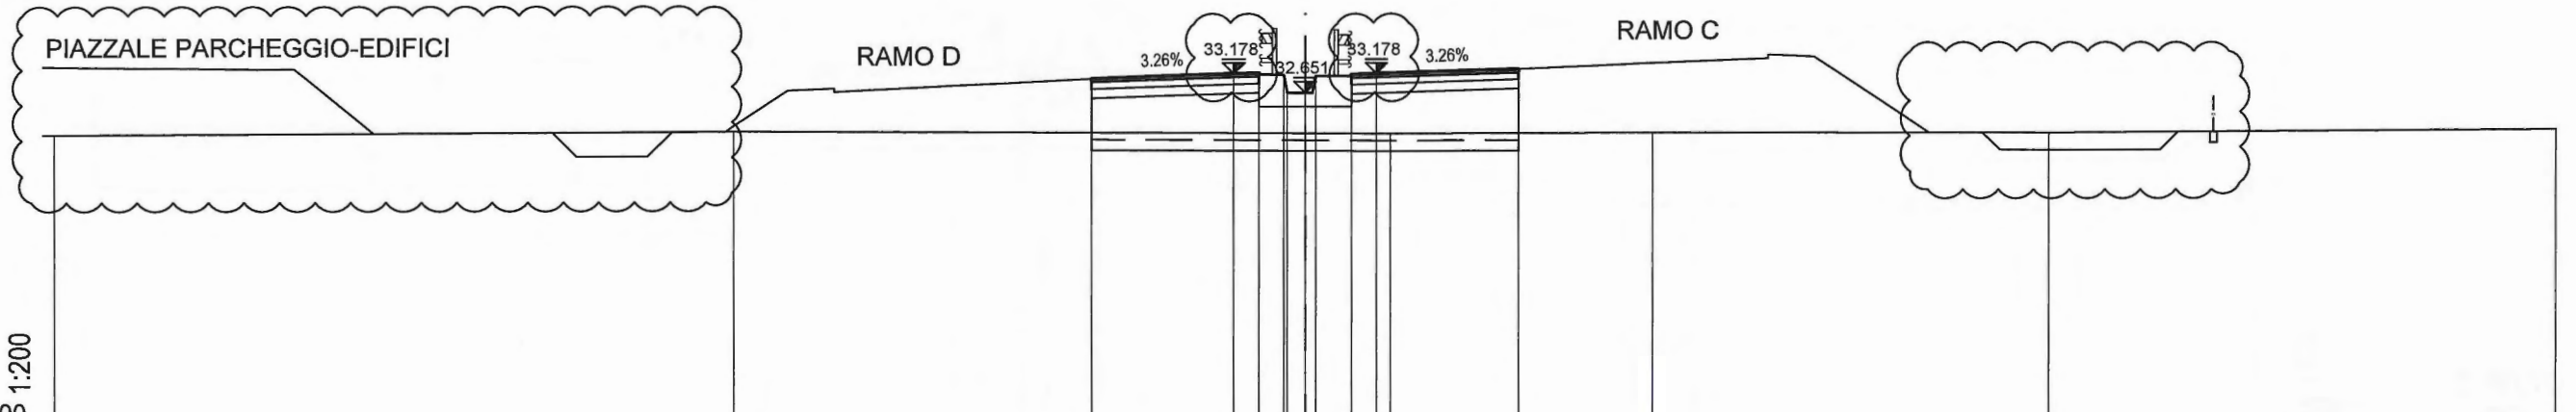

DISTANZE PARZIALI TERRENO	0.31	19.13	18.46	7.38	11.17	14.30					
QUOTE TERRENO	31.497	31.575	31.484	31.500	31.494	31.577					
DISTANZE PROGRESSIVE PROGETTO		-6.00	-2.00	-1.30	-0.60	-0.50	0.00	0.30	1.30	2.00	6.00
DISTANZE PARZIALI PROGETTO		4.00	0.70	0.70	0.10	0.50	0.30	1.00	0.70	4.00	
QUOTE PROGETTO		33.048	33.178	33.161	33.151	32.651	33.123	33.156	33.178	33.309	

PROFILO SV-A2
 SEZIONE A2-24
 PROGRESSIVA 575.49

STERRI E RIPORTI
 R1 12.95 m²
 BINDER
 A1 0.60 m²
 BASE
 B1 2.40 m²
 MISTO C.
 C1 3.12 m²
 FOSSI
 D1 2.92 m²
 D2 1.62 m²
 Totale: 4.54 m²
 SCOTICO
 I1 2.40 m²
 BONIFICA
 L1 3.59 m²
 USURA
 u1 12.00 m

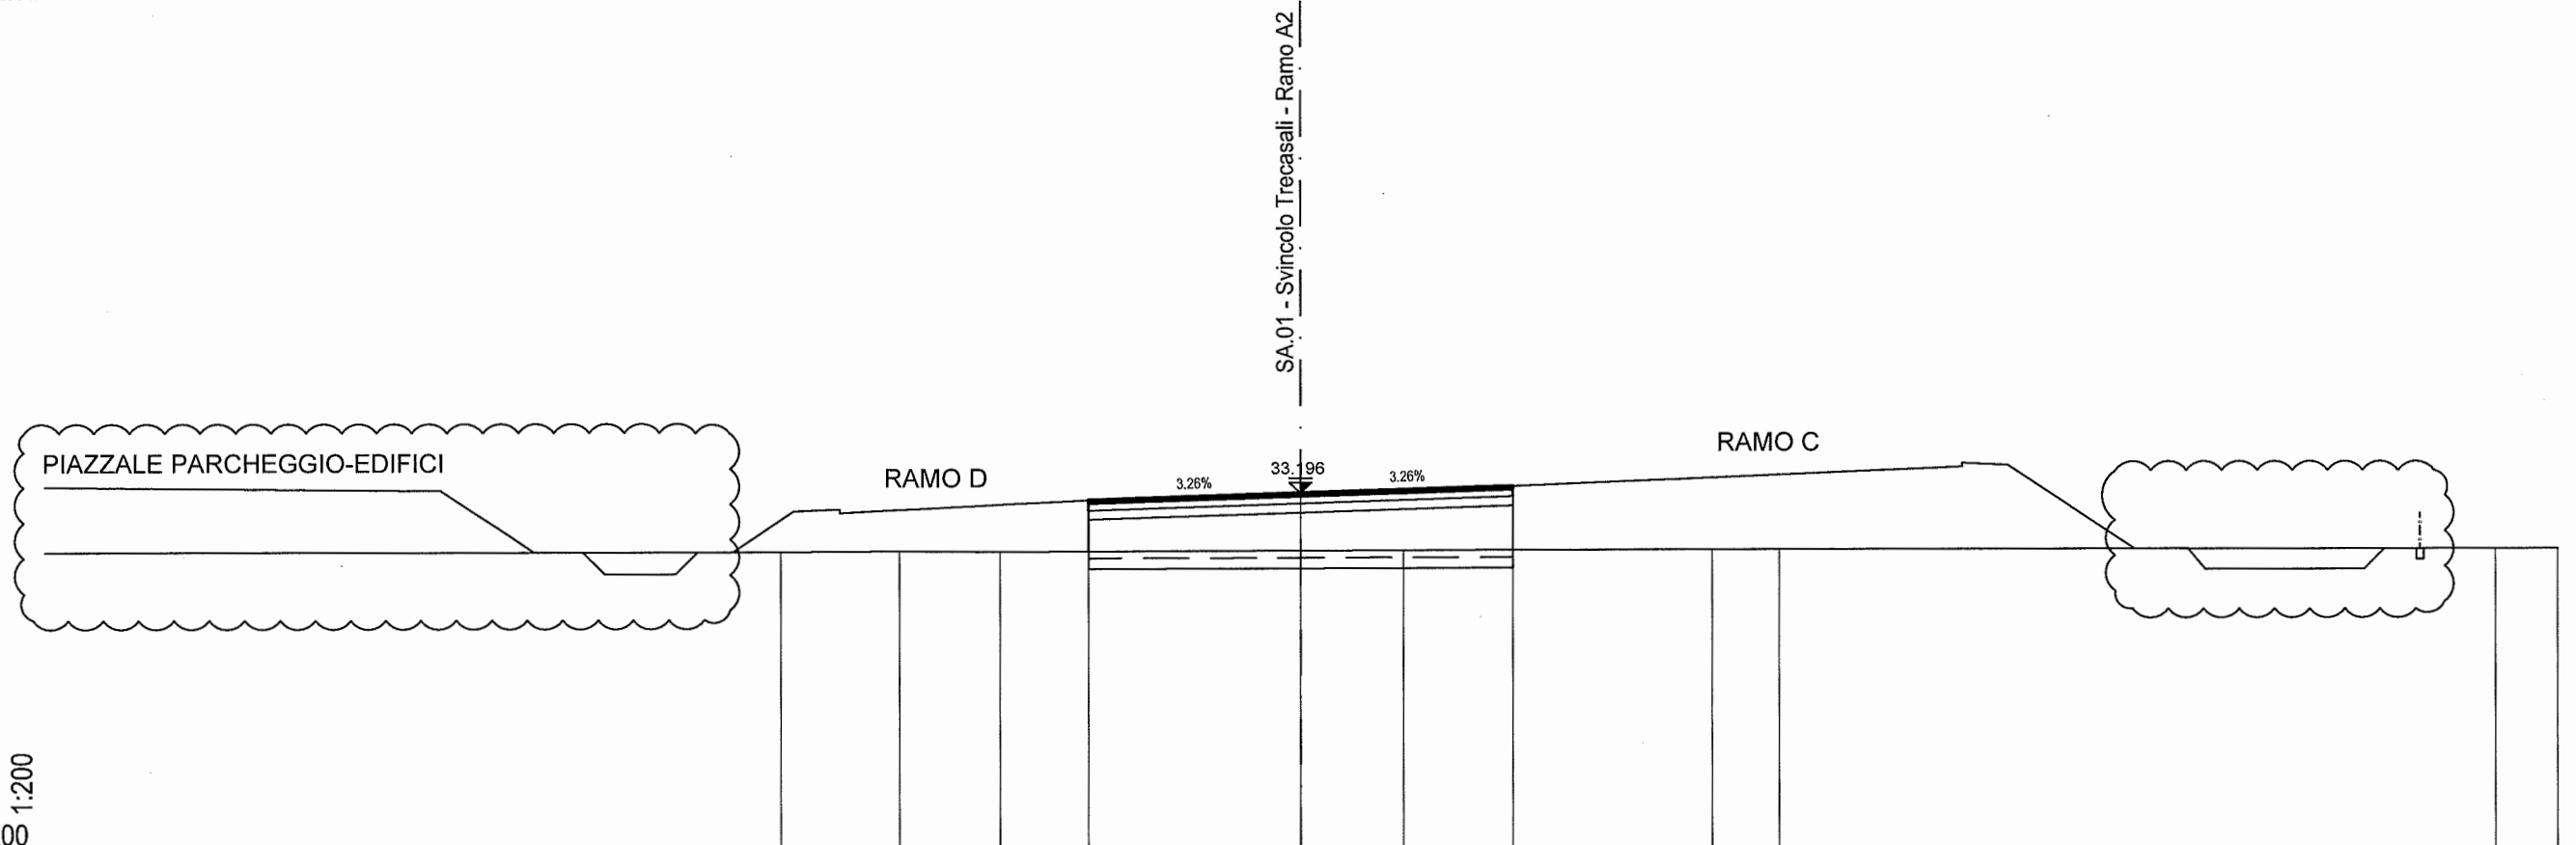


DISTANZE PARZIALI TERRENO	20.83	3.35	2.83	11.38	8.71	1.90	20.24	1.76
QUOTE TERRENO	31.548	31.581	31.548	31.577	31.595	31.600	31.590	31.590
DISTANZE PROGRESSIVE PROGETTO				-6.00	0.00	6.00		
DISTANZE PARZIALI PROGETTO				6.00	6.00			
QUOTE PROGETTO				33.000	33.196	33.392		

PROFILO SV-A2

SEZIONE A2-25

PROGRESSIVA 595.49

STERRI E RIPORTI	
R1	12.49 m ²
BINDER	
A1	0.60 m ²
BASE	
B1	2.40 m ²
MISTO C.	
C1	3.12 m ²
FOSSI	
D1	1.52 m ²
SCOTICO	
I1	2.40 m ²
BONIFICA	
L1	3.60 m ²
USURA	
u1	12.00 m

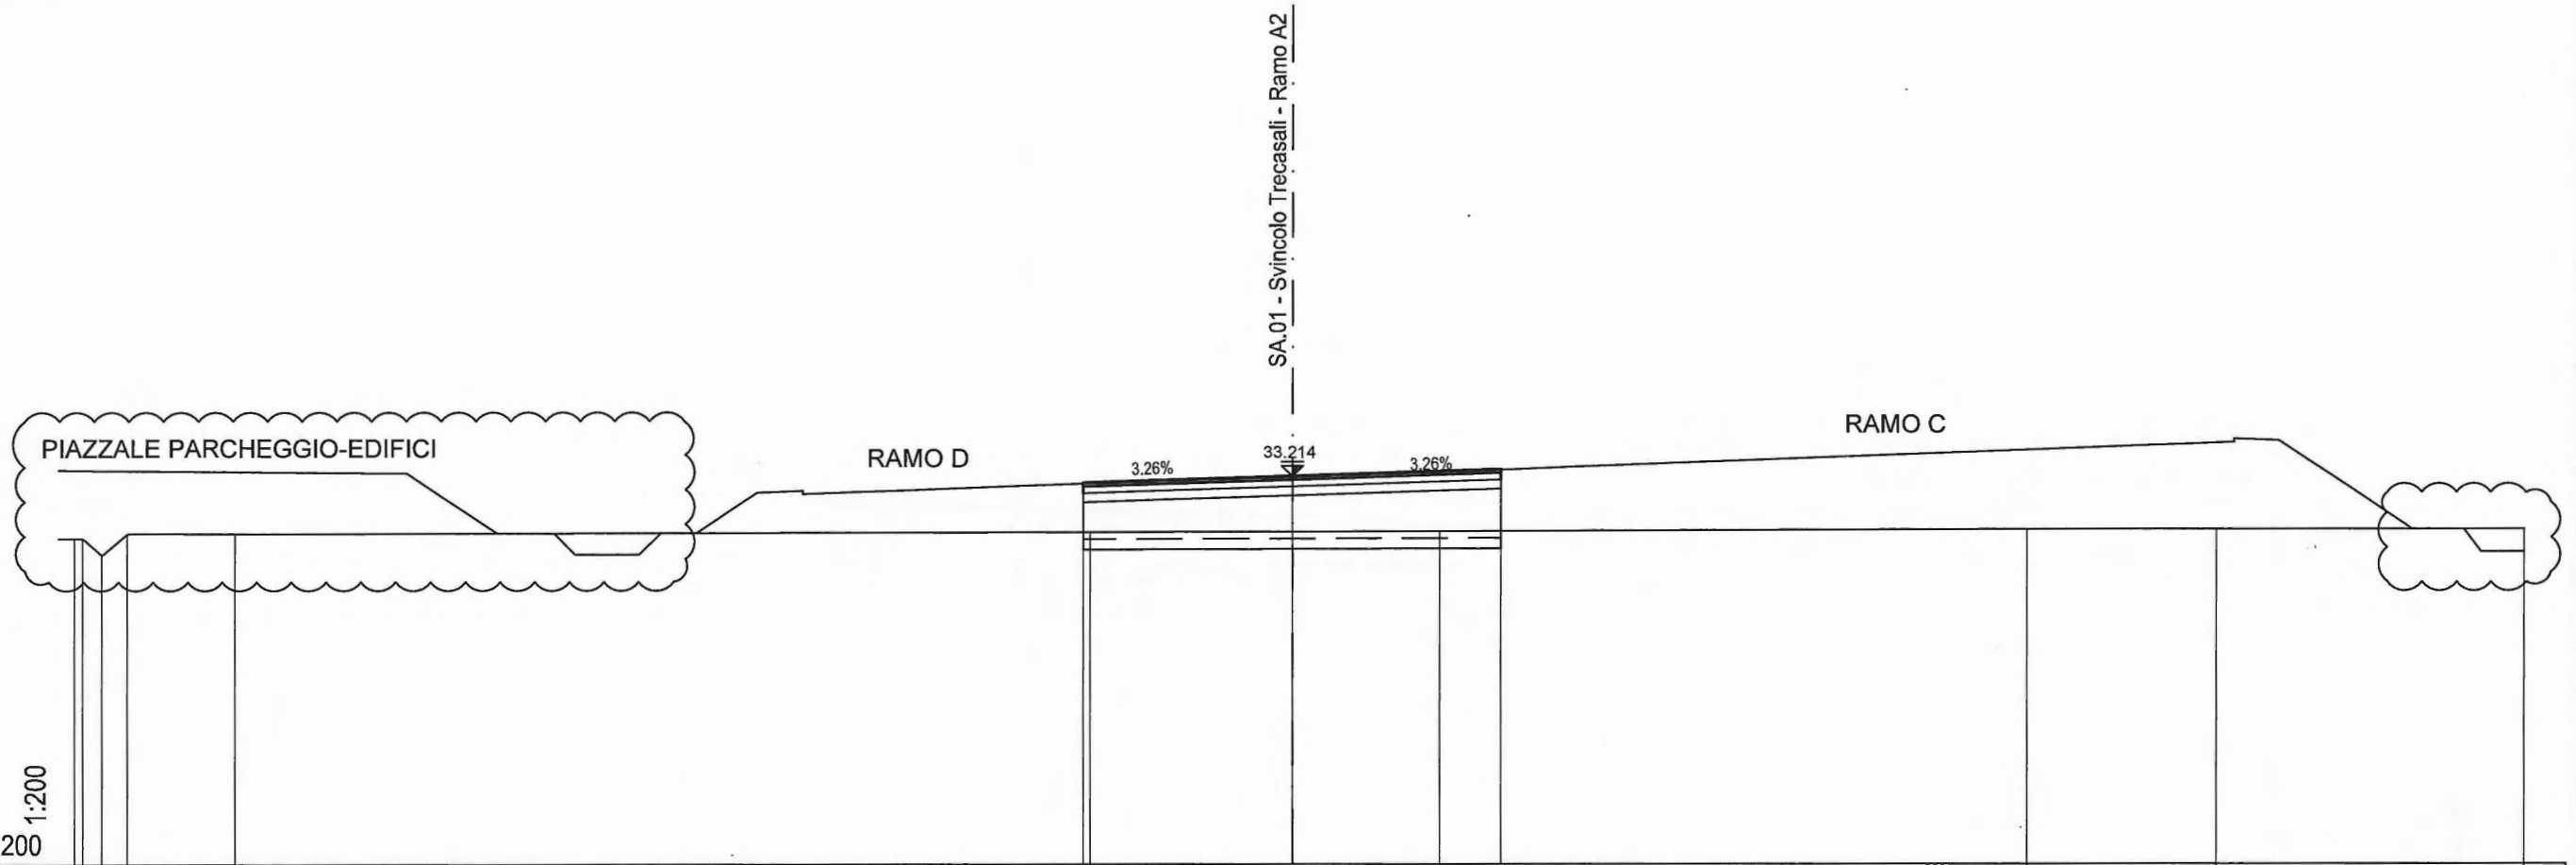


DISTANZE PARZIALI TERRENO	0.45	0.24	0.55	0.73	3.11	24.62	10.03	16.93	5.47	8.87
QUOTE TERRENO	31.432	31.433	30.953	31.565	31.571	31.608	31.630	31.680	31.679	31.685
DISTANZE PROGRESSIVE PROGETTO						-6.00	0.00	6.00		
DISTANZE PARZIALI PROGETTO						6.00	6.00			
QUOTE PROGETTO						33.018	33.214	33.409		

PROFILO SV-A2

SEZIONE A2-26

PROGRESSIVA 603.98

STERRI E RIPORTI	
R1	12.40 m ²
BINDER	
A1	0.60 m ²
BASE	
B1	2.40 m ²
MISTO C.	
C1	3.12 m ²
FOSSI	
D1	1.55 m ²
SCOTICO	
I1	2.41 m ²
BONIFICA	
L1	3.60 m ²
USURA	
u1	12.00 m

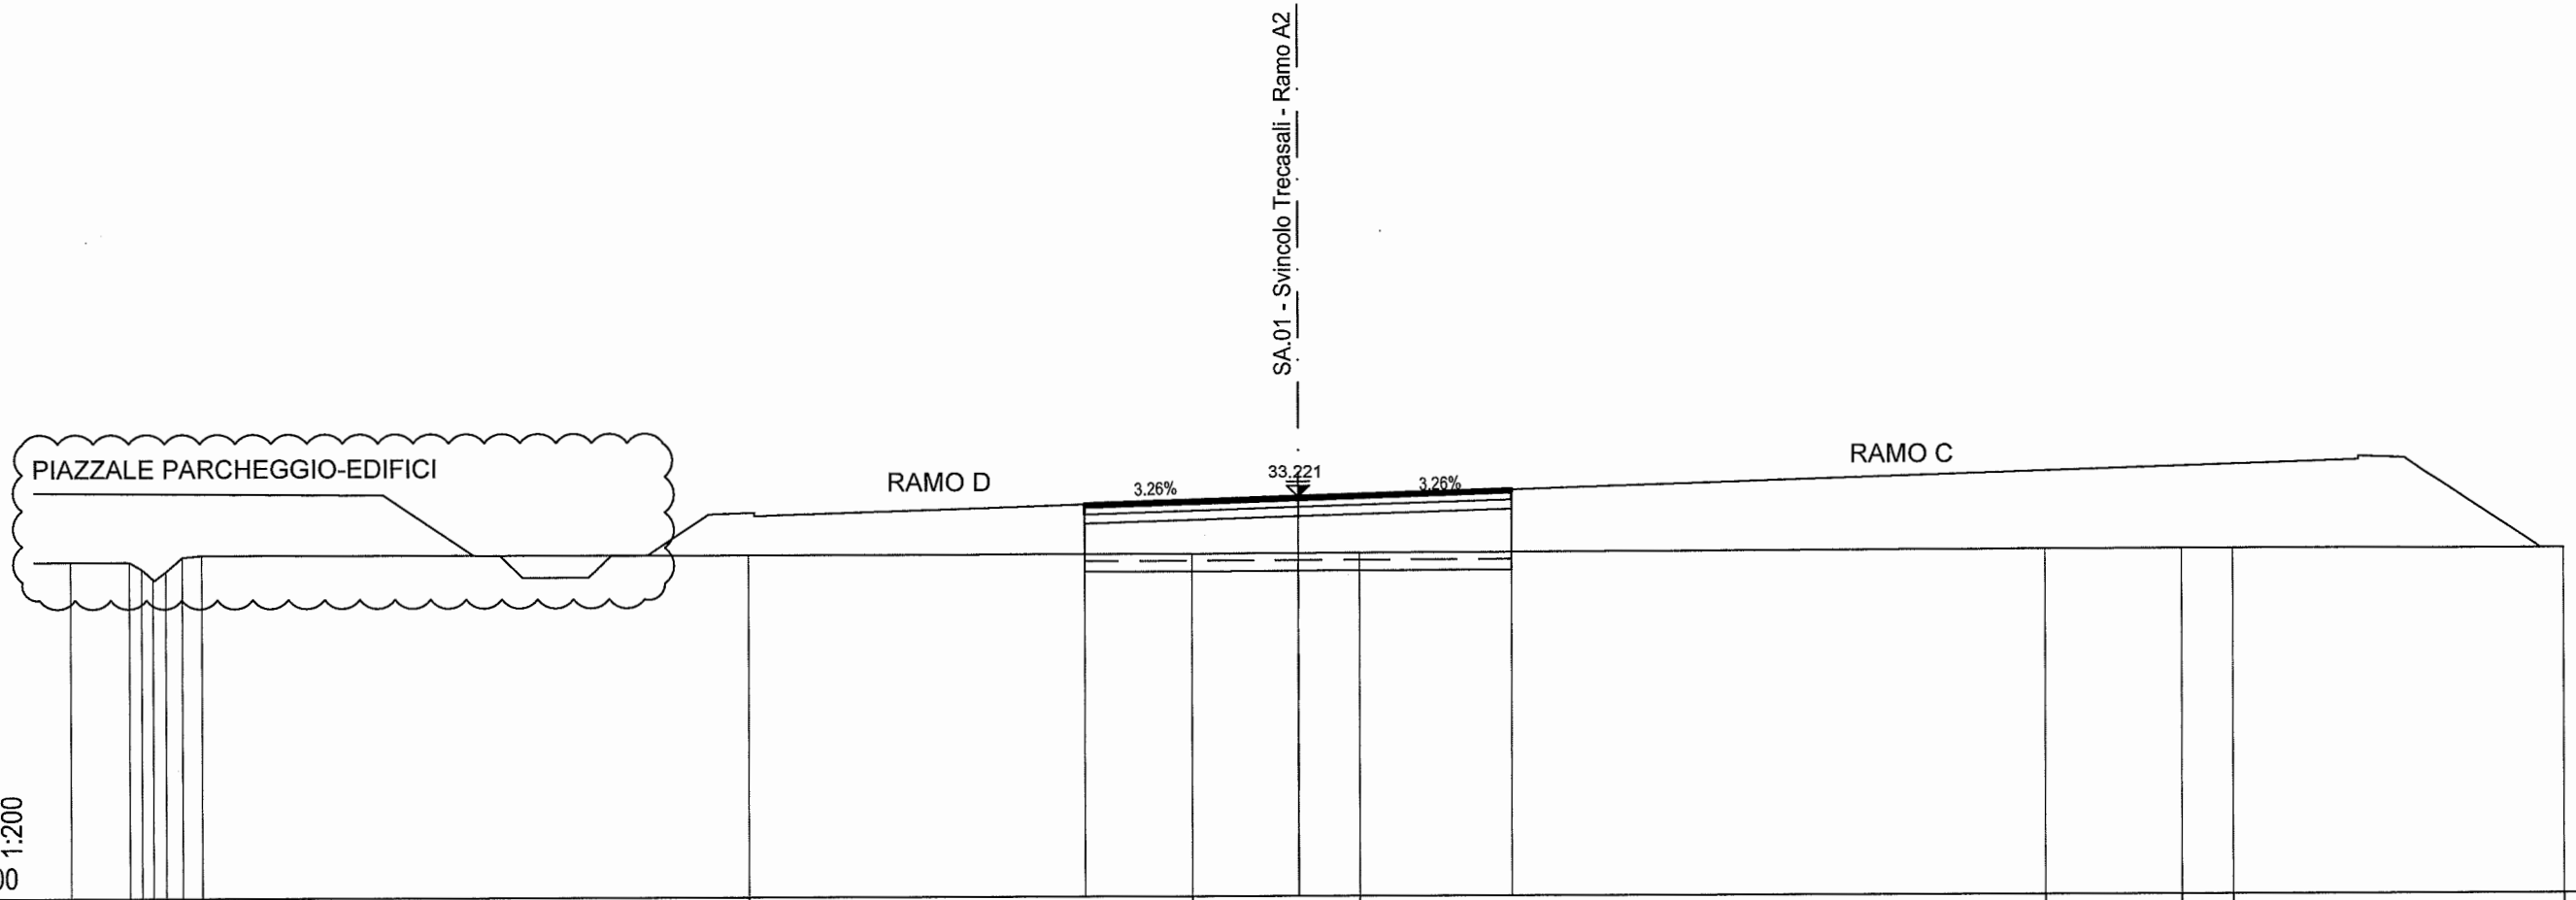

DISTANZE PARZIALI TERRENO	1.01	1.66	0.33	0.32	0.36	0.47	0.55	15.36	12.45	4.70	19.26	3.83	1.44	9.26
QUOTE TERRENO	31.458	31.462	31.259	30.977	31.192	31.585	31.647	31.614	31.634	31.645	31.703	31.711	31.712	31.710
DISTANZE PROGRESSIVE PROGETTO									-6.00	0.00	6.00			
DISTANZE PARZIALI PROGETTO									6.00	6.00				
QUOTE PROGETTO									33.025	33.221	33.417			

SA.01 SVINCOLO TRECASALI
RAMO A3
dalla pk 0+000 alla pk 0+331.76


PROFILO SV-A3

SEZIONE A3-3

STERRI RIPORTI	46.00 m ²
PROGRESSIVA	
BINDER	
A1	2.47 m ²
BASE	
B1	9.91 m ²
MISTO C.	
C1	13.01 m ²
FOSSI	
D1	1.19 m ²
RILEVATO DUNA	
H1	20.73 m ²
SCOTICO	
I1	10.18 m ²
I2	1.96 m ²
Totale:	12.14 m ²
BONIFICA	
L1	15.29 m ²
VEGETALE	
M1	4.10 m ²
USURA	
u1	49.39 m

PIAZZALE PARCHEGGIO-EDIFICI

SA.02 - Svincolo Treccasali - Ramo A3

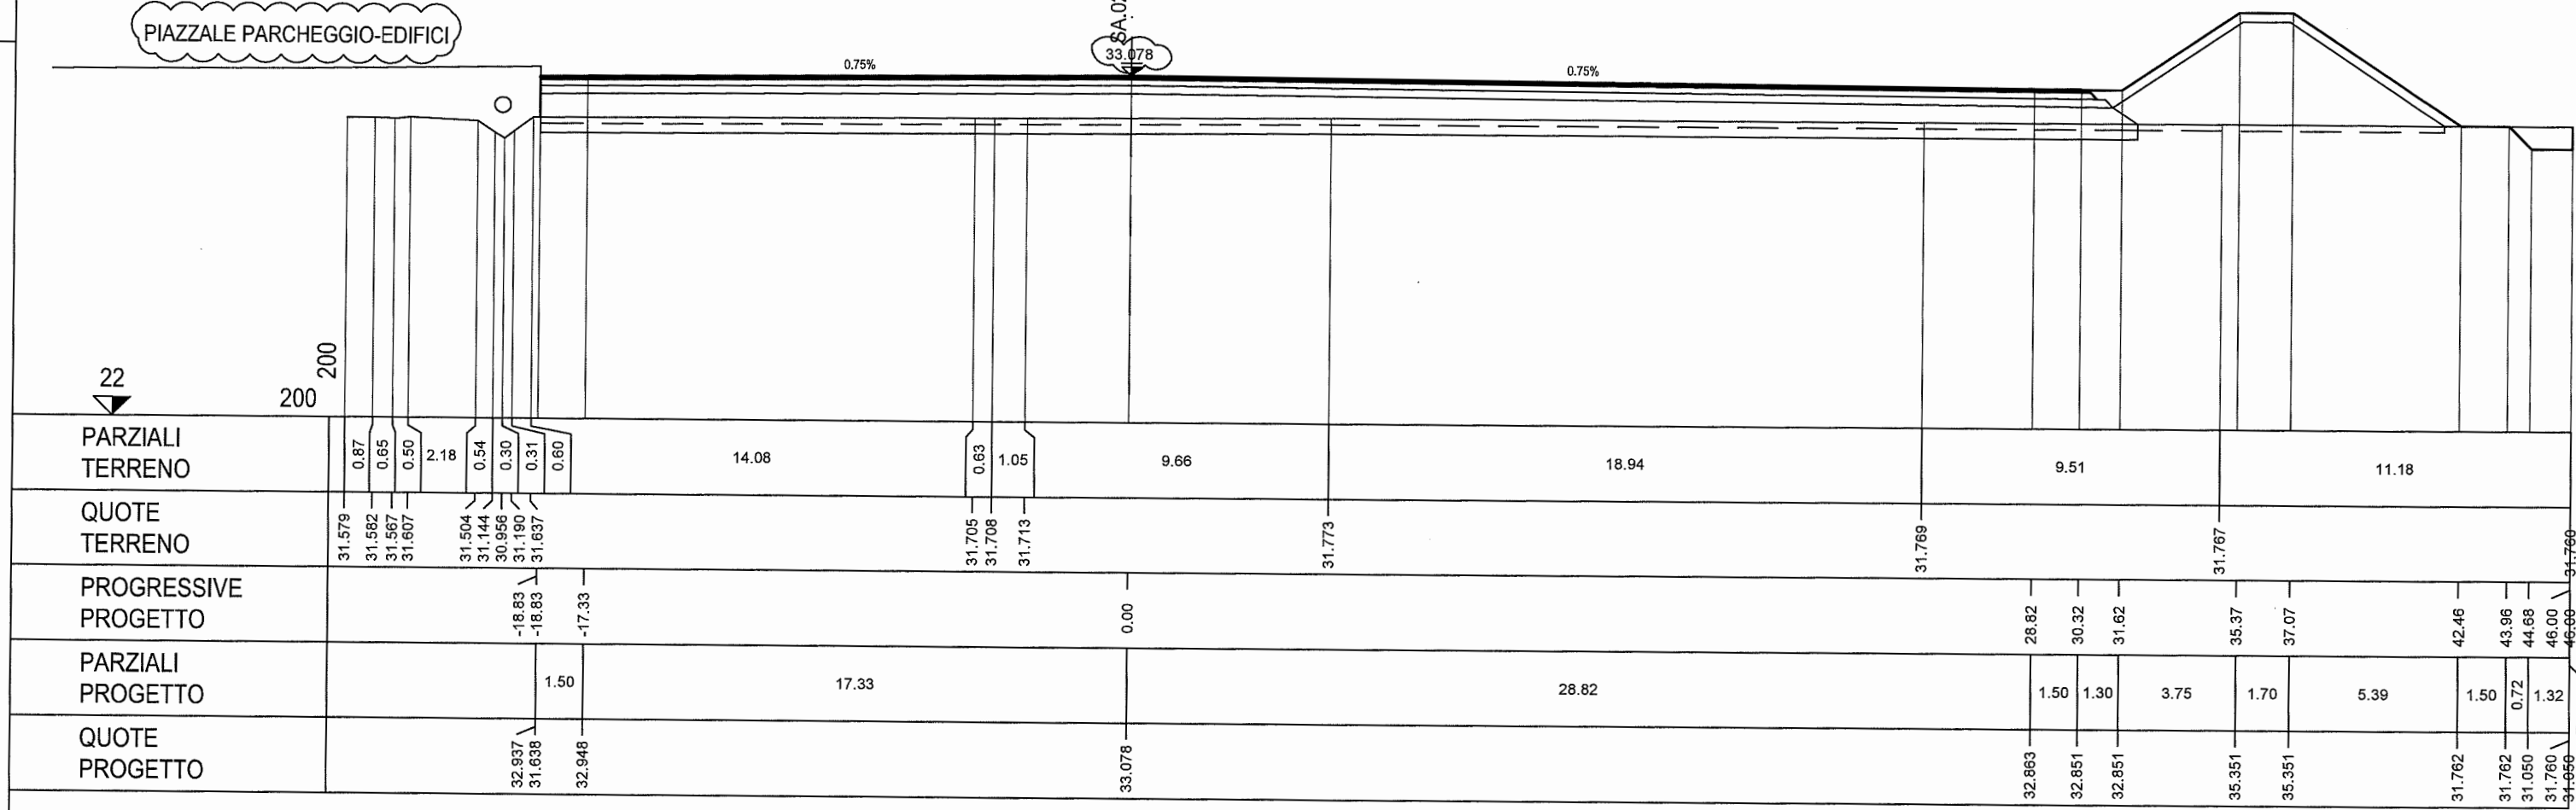

PARZIALI TERRENO	0.87	0.65	0.50	2.18	0.54	0.30	0.31	0.60	14.08	0.63	1.05	9.66	18.94	9.51	11.18						
QUOTE TERRENO	31.579	31.582	31.567	31.607	31.504	31.144	30.956	31.190	31.637	31.705	31.708	31.713	31.773	31.769	31.767	31.760					
PROGRESSIVE PROGETTO						-18.83	-18.83	-17.33				0.00		28.82	30.32	31.62					
PARZIALI PROGETTO						1.50		17.33				28.82	1.50	1.30	3.75	1.70	5.39	1.50	0.72	1.32	
QUOTE PROGETTO						32.937	31.638	32.948		33.078			32.863	32.851	32.851	35.351	35.351	31.762	31.762	31.050	31.760


PROFILO SV-A3

SEZIONE A3-4

STERRI E RIPORTI	60.00 m ²
PROGRESSIVA	
BINDER	
A1	2.48 m ²
BASE	
B1	9.92 m ²
MISTO C.	
C1	13.02 m ²
FOSSI	
D1	1.00 m ²
RILEVATO DUNA	
H1	23.03 m ²
SCOTICO	
I1	10.30 m ²
I2	1.96 m ²
Totale:	12.26 m ²
BONIFICA	
L1	15.37 m ²
VEGETALE	
M1	4.20 m ²
USURA	
u1	49.39 m

PIAZZALE PARCHEGGIO-EDIFICI

SA.02 - Svincolo Trecasali - Raimo A3

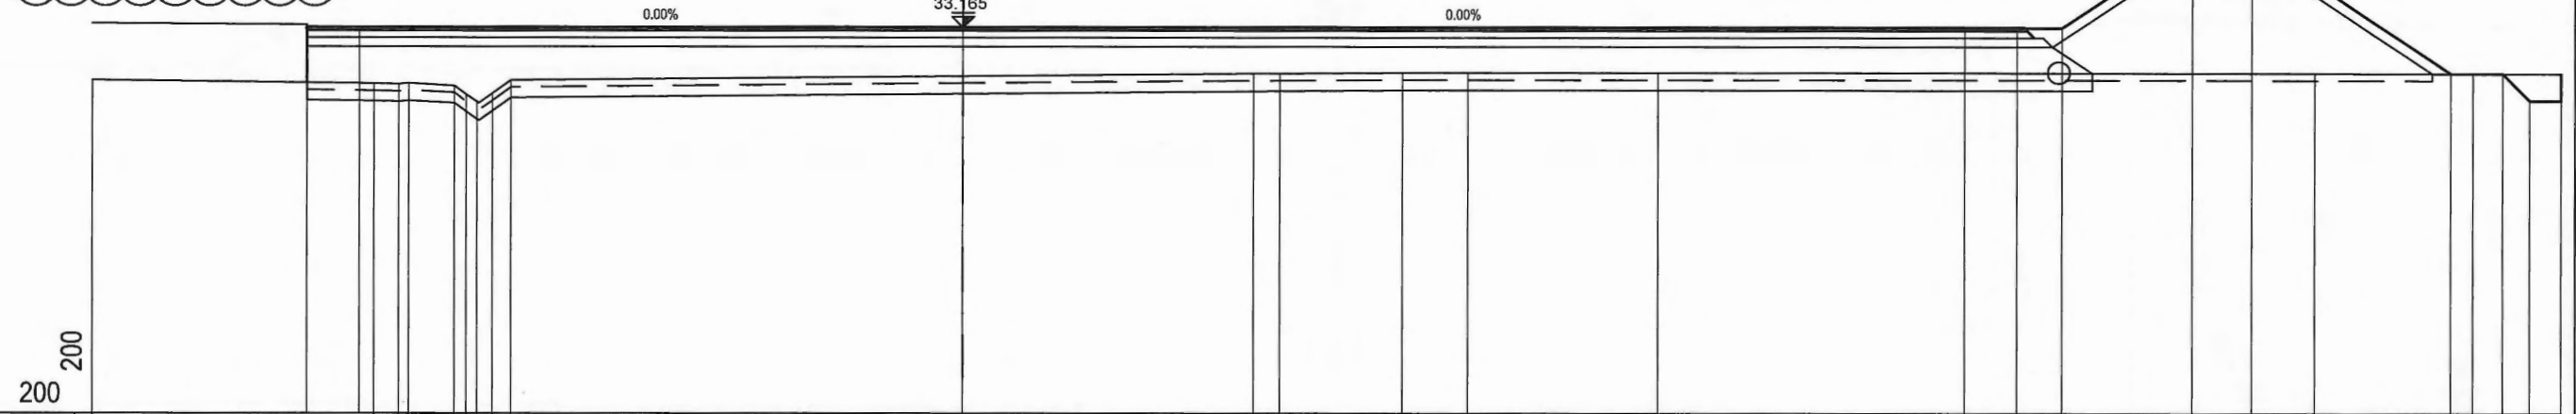

PARZIALI TERRENO	8.09	0.72	0.29	1.30	0.34	0.32	0.44	0.52	21.36	0.74	3.55	1.88	5.44	18.90	4.57	2.54
QUOTE TERRENO	31.644	31.546	31.528	31.552	31.480	31.228	31.013	31.255	31.644	31.830	31.836	31.858	31.858	31.857	31.851	31.838
PROGRESSIVE PROGETTO	-18.83	-18.83	-17.33	0.00	28.82	30.32	31.62	35.37	37.07	42.81	44.31	45.09	46.00	46.66		
PARZIALI PROGETTO	1.50	17.33	28.82	1.50	1.30	3.75	1.70	5.74	1.50	0.78	0.91					
QUOTE PROGETTO	33.165	31.570	33.165	33.165	33.165	33.165	35.665	35.665	31.840	31.840	31.060	31.835	31.866			


PROFILO SV-A3

SEZIONE A3-5

STERRI E RIPORTI	
PROGRESSIVA	80.00 m ²
BINDER	
A1	2.47 m ²
BASE	
B1	9.92 m ²
MISTO C.	
C1	13.00 m ²
FOSSI	
D1	1.00 m ²
RILEVATO DUNA	
H1	23.28 m ²
SCOTICO	
I1	10.24 m ²
I2	1.96 m ²
Totale:	12.20 m ²
BONIFICA	
L1	15.41 m ²
VEGETALE	
M1	4.24 m ²
USURA	
u1	49.39 m

PIAZZALE PARCHEGGIO-EDIFICI

SA.02 - Svincolo Treccasali - Ramo A3

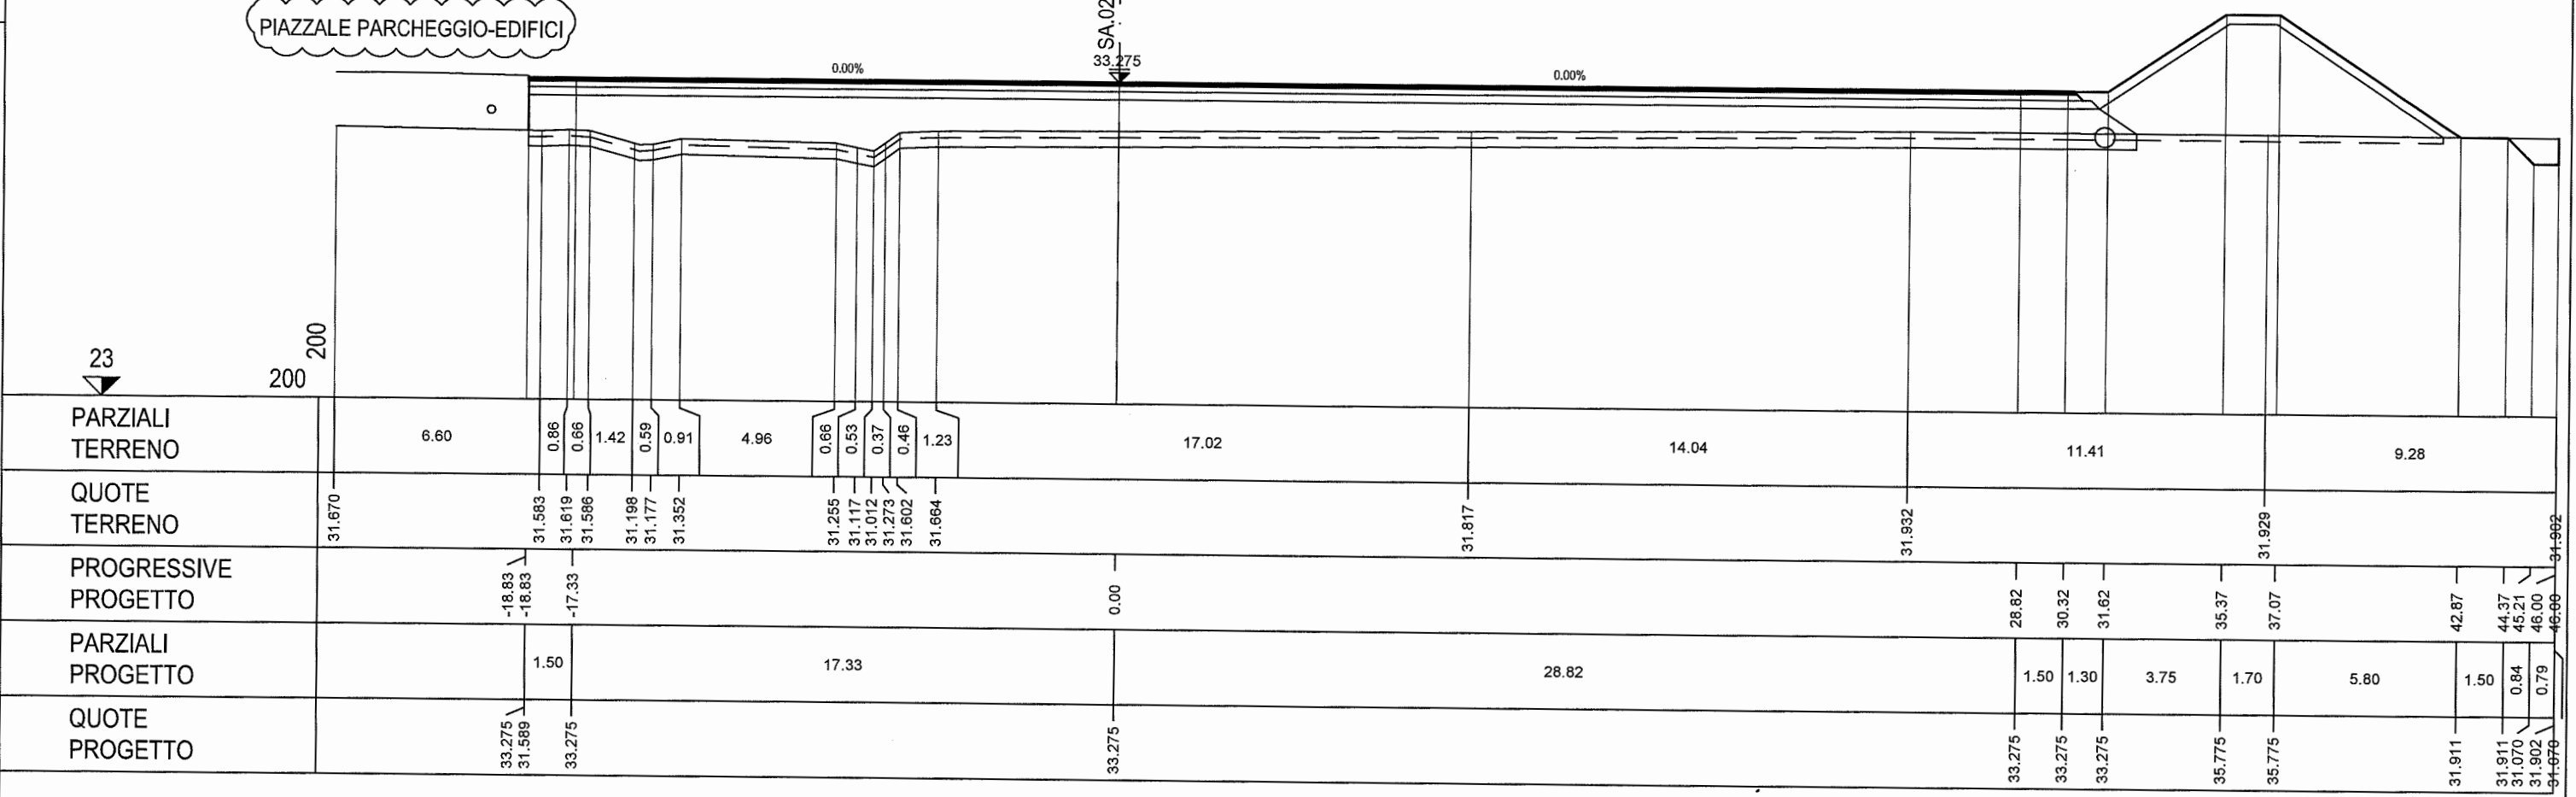

23

200

200

PARZIALI TERRENO	6.60	0.86	0.86	1.42	0.59	0.91	4.96	0.66	0.53	0.37	0.46	1.23	17.02	14.04	11.41	9.28								
QUOTE TERRENO	31.670	31.583	31.619	31.586	31.198	31.177	31.352	31.255	31.117	31.012	31.273	31.602	31.664	31.817	31.932	31.929	31.992							
PROGRESSIVE PROGETTO		-18.83	-18.83	-17.33			0.00								28.82	30.32	31.62	35.37	37.07	42.87	44.37	45.21	46.00	46.66
PARZIALI PROGETTO		1.50					17.33							28.82	1.50	1.30	3.75	1.70	5.80	1.50	0.84	0.79		
QUOTE PROGETTO		33.275	31.589	33.275			33.275							33.275	33.275	33.275	35.775	35.775	31.911	31.911	31.070	31.902	31.976	


PROFILO SV-A3

SEZIONE A3-6

STERRI E RIPORTI	
PROGRESSIVA	100.00
BINDER	
A1	2.49 m ²
BASE	
B1	9.90 m ²
MISTO C.	
C1	13.01 m ²
FOSSI	
D1	0.91 m ²
RILEVATO DUNA	
H1	22.26 m ²
SCOTICO	
I1	10.21 m ²
I2	1.99 m ²
Totale:	12.20 m ²
BONIFICA	
L1	15.32 m ²
VEGETALE	
M1	4.21 m ²
USURA	
u1	49.39 m


PIAZZALE PARCHEGGIO-EDIFICI

SA.02 - Svincolo Treccasali - Ramo A3

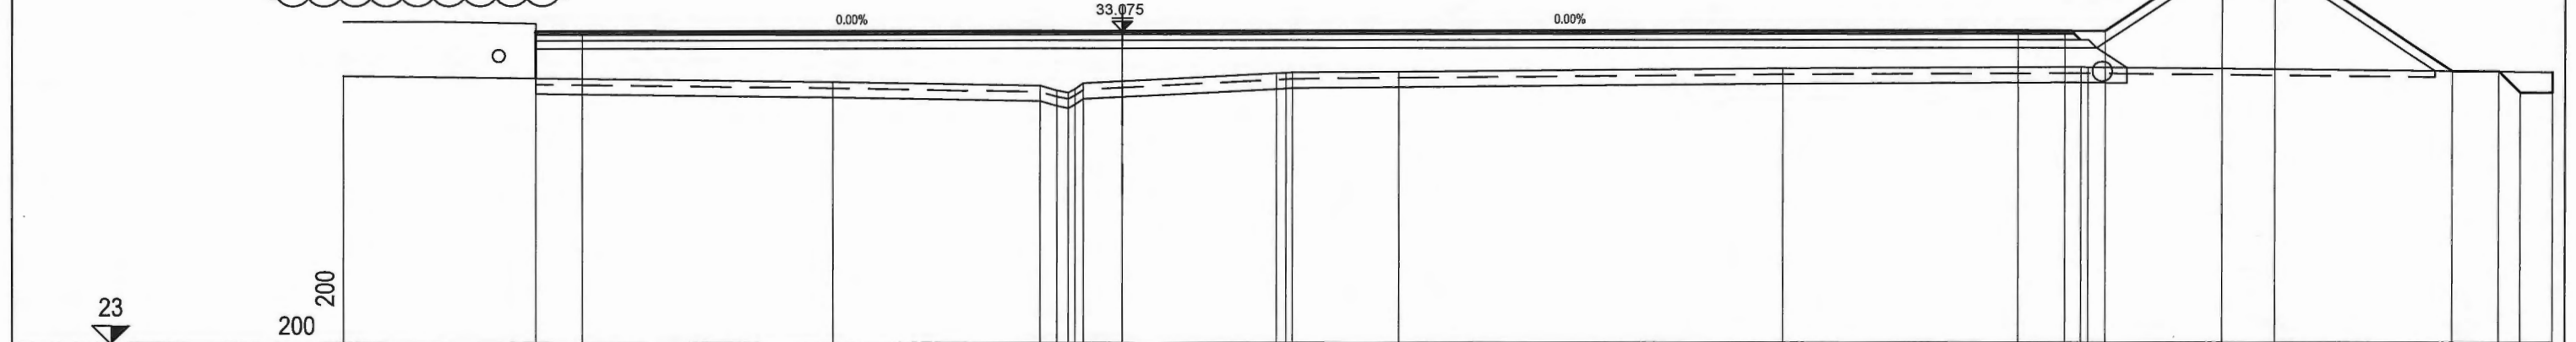

PARZIALI TERRENO		15.73		6.65	0.55	0.35	0.23	0.26	6.22	0.31	0.21	3.41	12.33	9.59	0.23	6.01	8.92						
QUOTE TERRENO	31.647		31.446	31.315	31.164	31.092	31.207	31.393	31.704	31.719	31.730	31.760	31.861		31.900	31.898	31.894	31.743					
PROGRESSIVE PROGETTO		-18.83	-18.83	-17.33	0.00									28.82	30.32	31.62	35.37	37.07	42.77	44.27	44.97	46.00	46.00
PARZIALI PROGETTO		1.50	17.33	28.82										1.50	1.30	3.75	1.70	5.70	1.50	0.70	1.03		
QUOTE PROGETTO		33.075	31.568	33.075	33.075									33.075	33.075	33.075	35.575	35.575	31.776	31.776	31.080	31.743	31.696

PROFILO	SV-A3
SEZIONE	A3-7
STERRI E RIPORTI	
PROGRESSIVA	120.00
BINDER	
A1	2.45 m ²
BASE	
B1	9.83 m ²
MISTO C.	
C1	12.89 m ²
FOSSI	
D1	2.01 m ²
RILEVATO DUNA	
H1	16.79 m ²
SCOTICO	
I1	10.03 m ²
I2	1.96 m ²
Totale:	11.99 m ²
BONIFICA	
L1	14.94 m ²
VEGETALE	
M1	3.95 m ²
USURA	
u1	48.97 m

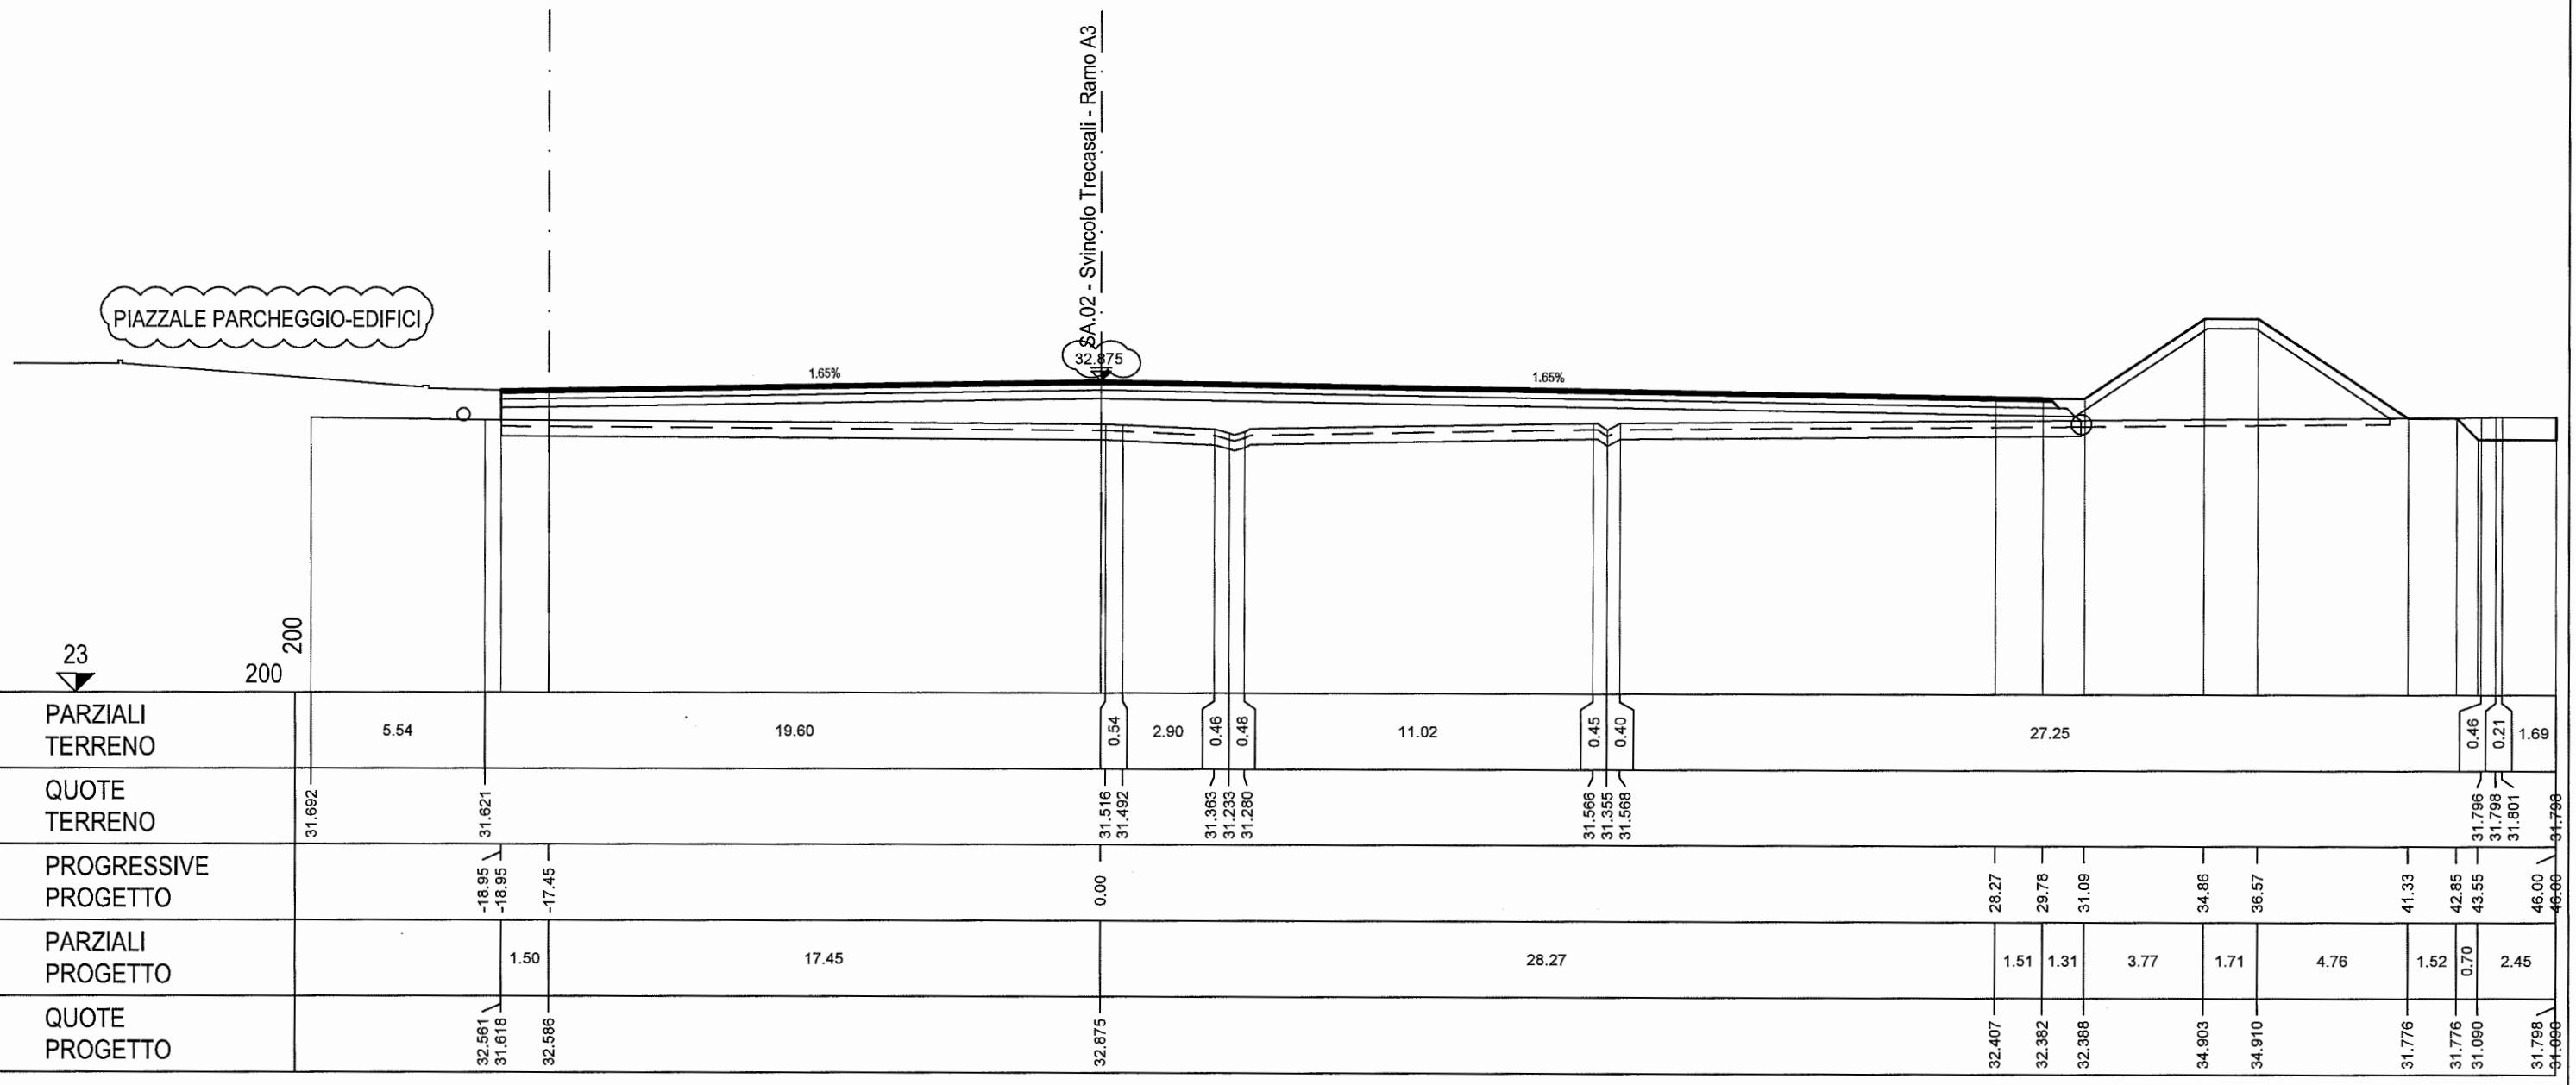

PARZIALI TERRENO	5.54	19.60	0.54	2.90	0.46	0.48	11.02	0.45	0.40	27.25	0.46	0.21	1.69							
QUOTE TERRENO	31.692	31.621	31.516	31.492	31.363	31.233	31.280	31.566	31.355	31.568	31.796	31.798	31.801							
PROGRESSIVE PROGETTO		-18.95	-18.95	-17.45	0.00						28.27	29.78	31.09	34.86	36.57	41.33	42.85	43.55	46.00	46.00
PARZIALI PROGETTO		1.50	17.45				28.27	1.51	1.31	3.77	1.71	4.76	1.52	0.70	2.45					
QUOTE PROGETTO		32.561	31.618	32.586	32.875			32.407	32.382	32.388	34.903	34.910	31.776	31.776	31.090	31.798				

PROFILO SV-A3


SEZIONE A3-8

STERRI E RIPORTI	140	20.14 m ²
BINDER		
A1		2.33 m ²
STERRI E RIPORTI		
R1B1	20.14 m ²	9.37 m ²
BINDER C.		
A1C1	2.33 m ²	12.30 m ²
BASSI		
B1D1	9.37 m ²	1.62 m ²
MIRILAVATO DUNA		
C1H1	12.30 m ²	17.68 m ²
FOSSO		
D1I1	1.62 m ²	9.54 m ²
RILIEVATO DUNA		
H1Totale:	17.68 m ²	11.57 m ²
SCOTICA		
I1 L1	9.54 m ²	14.28 m ²
I2 VEGETALE	2.03 m ²	
Totale:	11.57 m ²	3.96 m ²
BORDURA		
L1u1	14.31 m ²	46.65 m
VEGETALE		
M1	3.96 m ²	
USURA		
u1	46.65 m	

PIAZZALE PARCHEGGIO-EDIFICI

SA.02 - Svincolo Treccasali - Ramo A3

1:200

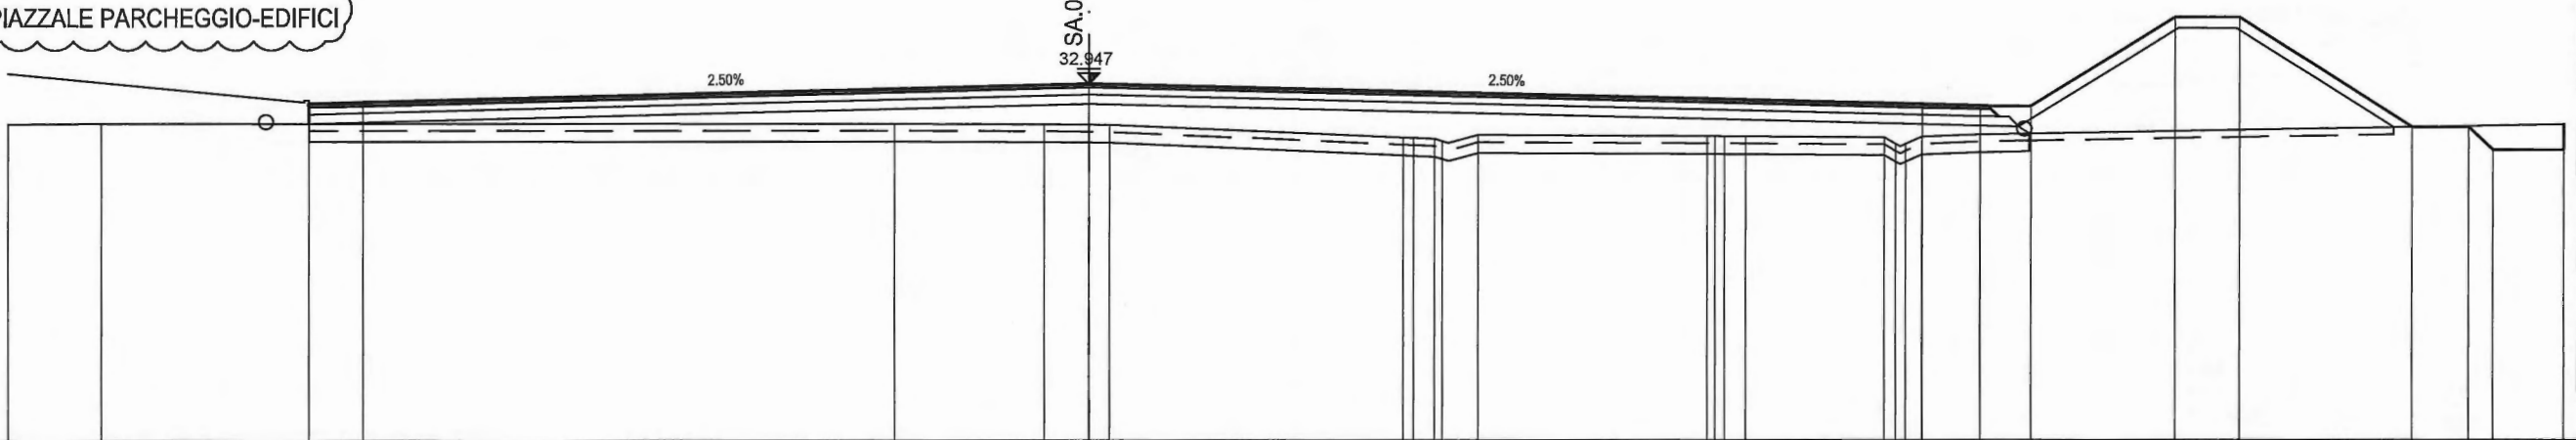

DISTANZE PARZIALI TERRENO	2.58	22.01	4.16	1.84	8.13	0.28	0.59	0.21	1.00	6.36	0.22	0.26	0.59	3.85	0.32	0.27	0.47	1.62	16.24					
QUOTE TERRENO	31.943	31.859	31.847	31.830	31.806	31.451	31.438	31.413	31.348	31.517	31.485	31.484	31.452	31.479	31.456	31.268	31.270	31.469	31.532	31.807				
DISTANZE PROGRESSIVE PROGETTO		-21.65	-21.65	-20.15	0.00										23.15	24.77	26.16	30.17	31.98	36.79	38.36	39.02	41.00	41.00
DISTANZE PARZIALI PROGETTO		1.50	20.15			23.15									1.62	1.39	4.01	1.81	4.81	1.57	0.66	1.98		
QUOTE PROGETTO		32.405	31.856	32.443	32.947										32.368	32.327	32.319	34.796	34.786	31.736	31.736	31.100	31.807	31.100

PROFILO SV-A3


SEZIONE A3-9

PROGRESSIVA 160.00

STERRI E RIPORTI	
R1	17.88 m ²
R1	17.88 m ²
Totale R:	35.76 m ²
BINDER	
A1	1.69 m ²
BASE	
B1	6.76 m ²
MISTO C.	
C1	8.96 m ²
FOSSI	
D1	2.79 m ²
RILEVATO DUNA	
H1	23.59 m ²
SCOTICO	
I1	7.09 m ²
I2	2.22 m ²
Totale:	9.31 m ²
BONIFICA	
L1	10.63 m ²
VEGETALE	
M1	4.38 m ²
USURA	
u1	33.74 m

PIAZZALE PARCHEGGIO-EDIFICI

33 SA.02 - Svincolo Trecasali - Ramo A3

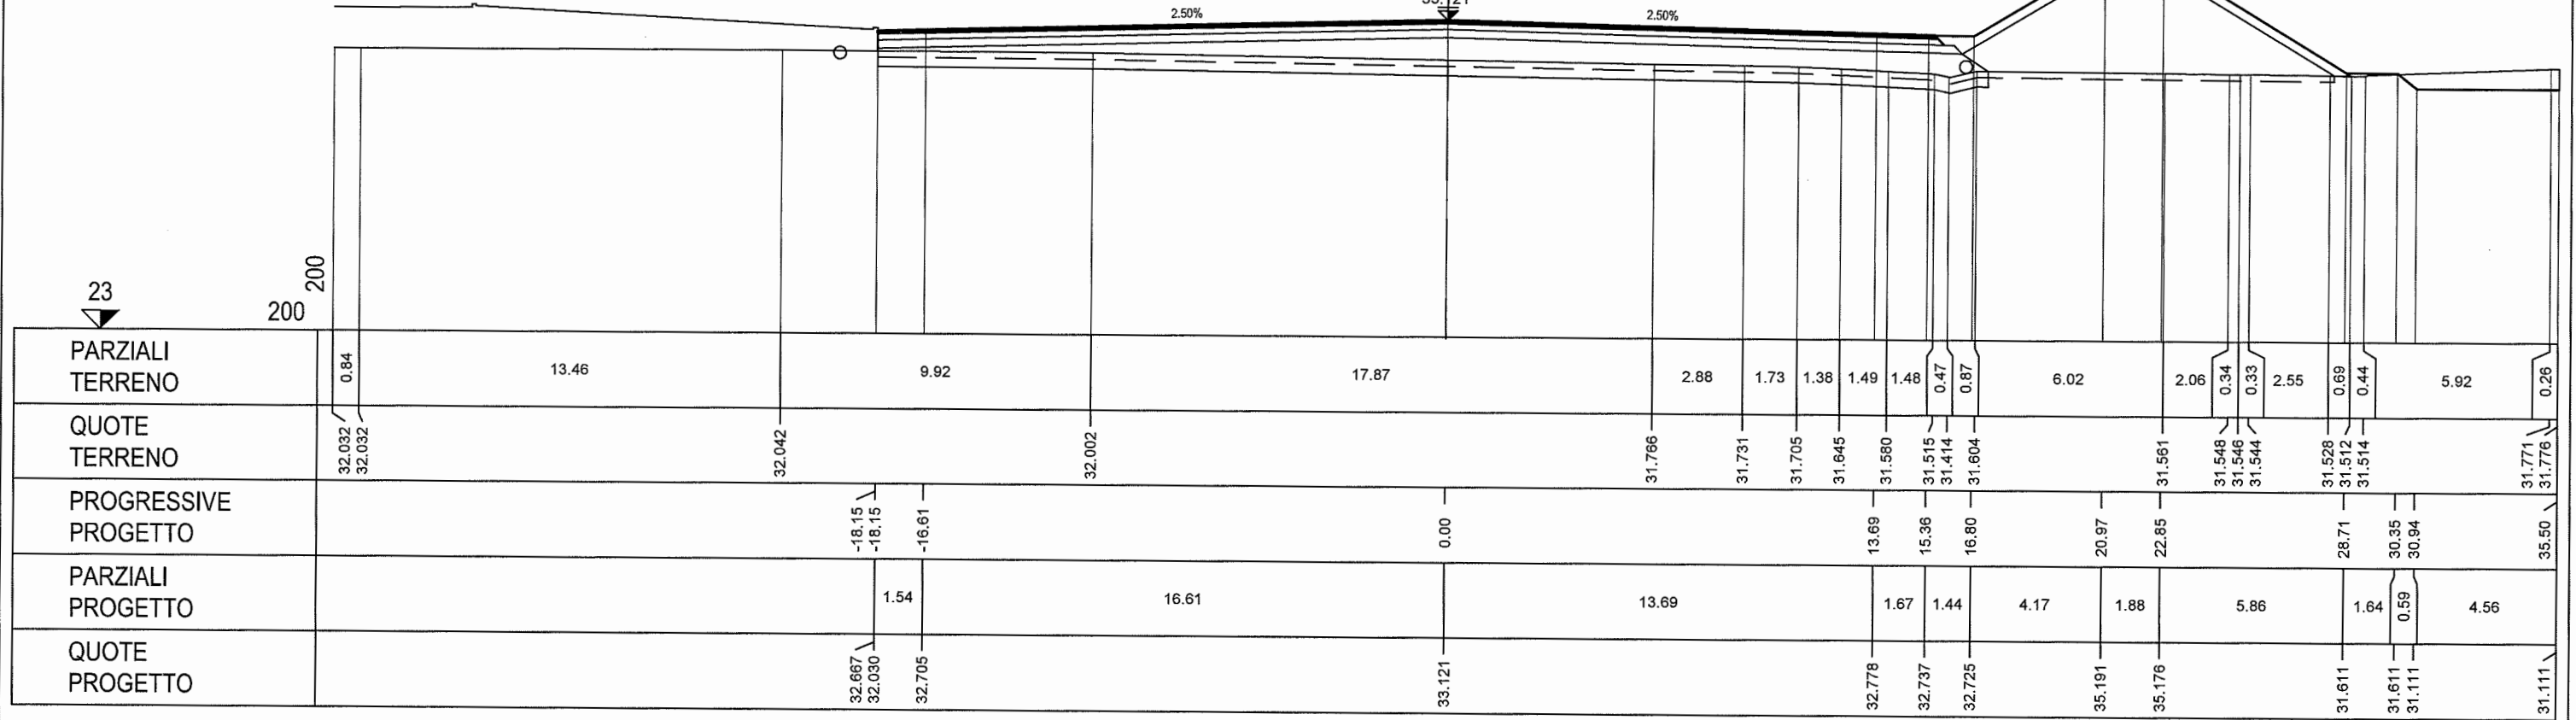

PARZIALI TERRENO	0.84	13.46	9.92	17.87	2.88	1.73	1.38	1.49	1.48	0.47	0.87	6.02	2.06	0.34	0.33	2.55	0.69	0.44	5.92	0.26
QUOTE TERRENO	32.032 32.032	32.042	32.002	31.766	31.731	31.705	31.645	31.580	31.515	31.414	31.604	31.561	31.548	31.546	31.544	31.528	31.512	31.514	31.771	31.776
PROGRESSIVE PROGETTO		-18.15 -18.15	-16.61	0.00	13.69	15.36	16.80	20.97	22.85	28.71	30.35	30.94	35.50							
PARZIALI PROGETTO		1.54	16.61	13.69	1.67	1.44	4.17	1.88	5.86	1.64	0.59	4.56								
QUOTE PROGETTO		32.667 32.030	32.705	33.121	32.778	32.737	32.725	35.191	35.176	31.611	31.611	31.111	31.111							

PROFILO SV-A3

SEZIONE A3-10

PROGRESSIVA 180.00

STERRI E RIPORTI	
R1	13.55 m ²
R1	13.55 m ²
Totale R:	27.10 m ²
BINDER	
A1	0.93 m ²
BASE	
B1	3.81 m ²
MISTO C.	
C1	5.08 m ²
FOSSI	
D1	2.86 m ²
RILEVATO DUNA	
H1	24.51 m ²
SCOTICO	
I1	4.15 m ²
I2	2.08 m ²
Totale:	6.23 m ²
BONIFICA	
L1	6.22 m ²
VEGETALE	
M1	4.34 m ²
USURA	
u1	18.84 m

PIAZZALE PARCHEGGIO-EDIFICI

SA.02 - Svincolo Trecasali - Ramo A3

23

200
200

PARZIALI TERRENO	12.50	11.42	9.27	19.91	2.68	1.24	0.62	0.72	1.25	10.20	0.35	0.30	0.54		
QUOTE TERRENO	32.094	32.088	32.080	31.968	31.668	31.633	31.617	31.497	31.653	31.684	31.612	31.443	31.298	31.564	
PROGRESSIVE PROGETTO			-10.73 -10.73	-8.98	0.00	6.05	7.60	8.94	12.81	14.57	20.69	22.25	22.77	27.46	28.02
PARZIALI PROGETTO		1.75	8.98	6.05	1.55	1.34	3.87	1.76	6.12	1.56	0.52	4.69	0.56		
QUOTE PROGETTO		33.027 32.070	33.070	33.295	33.143	33.105	33.100	35.585	35.578	31.628	31.628 31.122	31.122 31.657			

PROFILO SV-A3

SEZIONE A3-11

PROGRESSIVA 200.00

STERRI E RIPORTI	
R1	9.81 m ²
R1	9.81 m ²
Totale R:	19.62 m ²
BINDER	
A1	0.51 m ²
BASE	
B1	2.18 m ²
MISTO C.	
C1	2.98 m ²
FOSSI	
D1	3.19 m ²
RILEVATO DUNA	
H1	24.01 m ²
SCOTICO	
I1	2.53 m ²
I2	2.00 m ²
Totale:	4.53 m ²
BONIFICA	
L1	3.79 m ²
VEGETALE	
M1	4.30 m ²
USURA	
u1	10.74 m

PIAZZALE PARCHEGGIO-EDIFICI

33 SA.02 - Svincolo Trecasali - Ramo A3

2.50% 2.50%

23

200
200

PARZIALI TERRENO	1.86	16.70	19.26	5.94	17.27	0.41	1.64	0.51	0.37	0.32	0.70	6.02		
QUOTE TERRENO	32.105 32.106	32.112	31.984	31.944	31.713 31.711	31.703 31.464 31.542 31.638 31.659	31.694							
PROGRESSIVE PROGETTO			-5.25 -5.25	-3.75	0.00	3.75	5.25	6.55	10.30	12.00	17.98	19.48	20.16	24.66 25.24
PARZIALI PROGETTO			1.50	3.75	3.75	1.50	1.30	3.75	1.70	5.98	1.50	0.68	4.50	0.58
QUOTE PROGETTO			33.298 32.034	33.336	33.429	33.336	33.298	33.298	35.798	35.798	31.814	31.818 31.132	31.132 31.717	

PROFILO SV-A3

SEZIONE A3-12

PROGRESSIVA 220.00

STERRI E RIPORTI	
R1	9.30 m ²
R1	9.30 m ²
Totale R:	18.60 m ²
BINDER	
A1	0.54 m ²
BASE	
B1	2.17 m ²
MISTO C.	
C1	2.97 m ²
FOSSI	
D1	3.21 m ²
RILEVATO DUNA	
H1	23.59 m ²
SCOTICO	
I1	2.51 m ²
I2	2.00 m ²
Totale:	4.51 m ²
BONIFICA	
L1	3.78 m ²
VEGETALE	
M1	4.29 m ²
USURA	
u1	10.74 m

PIAZZALE PARCHEGGIO-EDIFICI

SA.02 - Svincolo Treccasali - Ramo A3

2.50% 33.339 2.50%

23

200
200

PARZIALI TERRENO	15.74	14.08	14.25	6.37	18.88	0.21	0.28	0.34	0.85							
QUOTE TERRENO	32.123	32.112	31.983	31.887	31.802	31.713	31.604	31.477	31.579	31.652						
PROGRESSIVE PROGETTO			-5.25	-5.25	-3.75	0.00	3.75	5.25	6.55	10.30	12.00	17.88	19.38	20.03	24.53	25.14
PARZIALI PROGETTO		1.50	3.75	3.75	1.50	1.30	3.75	1.70	5.88	1.50	0.65	4.50	0.61			
QUOTE PROGETTO		33.208	31.980	33.245	33.339	33.245	33.208	33.208	35.708	35.708	31.788	31.789	31.142	31.142	31.754	31.754

PROFILO SV-A3

SEZIONE A3-13

PROGRESSIVA 240.00

STERRI E RIPORTI	
R1	8.14 m ²
R1	8.14 m ²
Totale R:	16.28 m ²
BINDER	
A1	0.53 m ²
BASE	
B1	2.18 m ²
MISTO C.	
C1	2.96 m ²
FOSSI	
D1	3.42 m ²
RILEVATO DUNA	
H1	22.43 m ²
SCOTICO	
I1	2.50 m ²
I2	1.99 m ²
Totale:	4.49 m ²
BONIFICA	
L1	3.74 m ²
VEGETALE	
M1	4.20 m ²
USURA	
u1	10.78 m

PIAZZALE PARCHEGGIO-EDIFICI

SA.02 - Svincolo Treccasali - Ramo A3

23

200
200

PARZIALI TERRENO	8.21	11.45	20.02	18.31	13.01										
QUOTE TERRENO	32.099	32.089	31.912	31.806	31.745										
PROGRESSIVE PROGETTO			-5.29 -5.29	-3.79	-0.02	3.75	5.25	6.55	10.30	12.00	17.67	19.17	19.86	24.36	25.00
PARZIALI PROGETTO			1.50	3.77	3.77	1.50	1.30	3.75	1.70	5.67	1.50	0.69	4.50	0.64	
QUOTE PROGETTO			33.117 31.996	33.154	33.248	33.154	33.117	33.117	35.617	35.617	31.834	31.834 31.152	31.152	31.152 31.794	

PROFILO SV-A3

SEZIONE RT/IRC

PROGRESSIVA 242.41

STERRI E RIPORTI	
R1	7.95 m ²
R1	7.95 m ²
Totale R:	15.90 m ²
BINDER	
A1	0.55 m ²
BASE	
B1	2.20 m ²
MISTO C.	
C1	2.96 m ²
FOSSI	
D1	3.44 m ²
RILEVATO DUNA	
H1	22.28 m ²
SCOTICO	
I1	2.49 m ²
I2	1.99 m ²
Totale:	4.48 m ²
BONIFICA	
L1	3.74 m ²
VEGETALE	
M1	4.19 m ²
USURA	10.79 m
u1	

PIAZZALE PARCHEGGIO-EDIFICI

SA.02 - Svincolo Treccasali - Ramo A3

23

200
200

PARZIALI TERRENO	20.13	18.23	23.62	9.02
QUOTE TERRENO	32.108	32.090	31.929	31.792
PROGRESSIVE PROGETTO		-5.31 -5.31	-3.81	-0.03
PARZIALI PROGETTO		1.50	3.78	3.78
QUOTE PROGETTO	33.105 32.001	33.143	33.237	33.143
		3.75	5.25	6.55
		10.30	12.00	17.65
		19.15	19.84	24.34
		24.98	24.98	31.153
		31.153	31.801	31.750

PROFILO SV-A3

SEZIONE A3-14

PROGRESSIVA 260.00

STERRI E RIPORTI	
R1	7.80 m ²
R1	7.80 m ²
Totale R:	15.60 m ²
BINDER	
A1	0.57 m ²
BASE	
B1	2.28 m ²
MISTO C.	
C1	3.17 m ²
FOSSI	
D1	3.88 m ²
RILEVATO DUNA	
H1	22.61 m ²
SCOTICO	
I1	2.69 m ²
I2	1.98 m ²
Totale:	4.67 m ²
BONIFICA	
L1	4.03 m ²
VEGETALE	
M1	4.19 m ²
USURA	
u1	11.31 m

PIAZZALE PARCHEGGIO-EDIFICI

SA.02 - Svincolo Treccasali - Ramo A3

2.50% 33.158 1.78%

23

200
200

PARZIALI TERRENO	11.96	11.79	5.47	20.30	21.48											
QUOTE TERRENO	32.099	32.106	32.096	32.049	31.935	31.850										
PROGRESSIVE PROGETTO				-5.82	-4.32	-0.29	3.75	5.25	6.97	10.64	12.35	18.04	19.54	20.30	24.80	25.53
PARZIALI PROGETTO				1.50	4.03	4.04	1.50	1.72	3.67	1.71	5.69	1.50	0.76	4.50	0.73	
QUOTE PROGETTO				33.019	33.057	33.158	33.229	33.256	33.256	35.704	35.704	31.919	31.919	31.163	31.163	31.888

PROFILO SV-A3

SEZIONE FRC/IC

PROGRESSIVA 269.97

STERRI E RIPORTI	
R1	7.37 m ²
R1	7.37 m ²
Totale R:	14.74 m ²
BINDER	
A1	0.58 m ²
BASE	
B1	2.35 m ²
MISTO C.	
C1	3.23 m ²
FOSSI	
D1	4.53 m ²
RILEVATO DUNA	
H1	23.44 m ²
SCOTICO	
I1	2.75 m ²
I2	2.16 m ²
Totale:	4.91 m ²
BONIFICA	
L1	4.15 m ²
VEGETALE	
M1	4.46 m ²
USURA	
u1	11.58 m

PIAZZALE PARCHEGGIO-EDIFICI

SA.02 - Svincolo Treccasali - Ramo A3

4.20% 33.151 4.20%

23

200 200

PARZIALI TERRENO	21.91	3.57	1.39	3.58	40.55												
QUOTE TERRENO	32.084	32.094	32.084	32.096	32.100	31.969											
PROGRESSIVE PROGETTO				-6.09	-6.09	-4.59	-0.42	3.75	5.25	8.09	11.67	13.39	19.06	20.57	21.43	25.98	26.81
PARZIALI PROGETTO				1.50	4.17	4.17	1.50	2.84	3.58	1.72	5.67	1.51	0.86	4.55	0.83		
QUOTE PROGETTO				32.913	32.099	32.976	33.151	33.326	33.389	33.389	35.758	35.759	32.022	32.022	31.169	31.169	31.997

PROFILO SV-A3

SEZIONE A3-15

PROGRESSIVA 280.00

STERRI E RIPORTI	
R1	8.12 m ²
R1	8.12 m ²
Totale R:	16.24 m ²
BINDER	
A1	0.59 m ²
BASE	
B1	2.35 m ²
MISTO C.	
C1	3.26 m ²
FOSSI	
D1	5.17 m ²
RILEVATO DUNA	
H1	26.14 m ²
SCOTICO	
I1	2.78 m ²
I2	2.61 m ²
Totale:	5.39 m ²
BONIFICA	
L1	4.18 m ²
VEGETALE	
M1	5.07 m ²
USURA	
u1	11.64 m

PIAZZALE PARCHEGGIO-EDIFICI

SA.02 - Svincolo Treccasali - Ramo A3

4.20% 4.20%

24

200
200

PARZIALI TERRENO	6.02	17.99	9.15	33.09	3.14	1.09	0.52									
QUOTE TERRENO	32.070	32.071	32.009	32.077	32.109	32.102	32.096									
PROGRESSIVE PROGETTO																
PARZIALI PROGETTO			-6.15	-6.15	-4.65	-0.45	3.75	5.25	10.17	13.83	15.58	21.32	22.87	23.82	28.45	29.40
QUOTE PROGETTO			32.965	32.049	33.028	33.204	33.380	33.443	33.443	35.815	35.817	32.100	32.100	31.176	31.176	32.109

PROFILO SV-A3


SEZIONE FC/IRC

PROGRESSIVA 295.89

STERRI E RIPORTI	
R1	12.02 m ²
R1	12.02 m ²
Totale R:	24.04 m ²
BINDER	
A1	0.59 m ²
BASE	
B1	2.44 m ²
MISTO C.	
C1	3.77 m ²
FOSSI	
D1	4.64 m ²
RILEVATO DUNA	
H1	36.75 m ²
SCOTICO	
I1	3.32 m ²
I2	3.91 m ²
Totale:	7.23 m ²
BONIFICA	
L1	4.99 m ²
VEGETALE	
M1	0.79 m ²
M2	6.92 m ²
Totale:	7.71 m ²
USURA	
u1	11.82 m

PIAZZALE PARCHEGGIO-EDIFICI

SA.02 - Svincolo Treccasali - Ramo A3

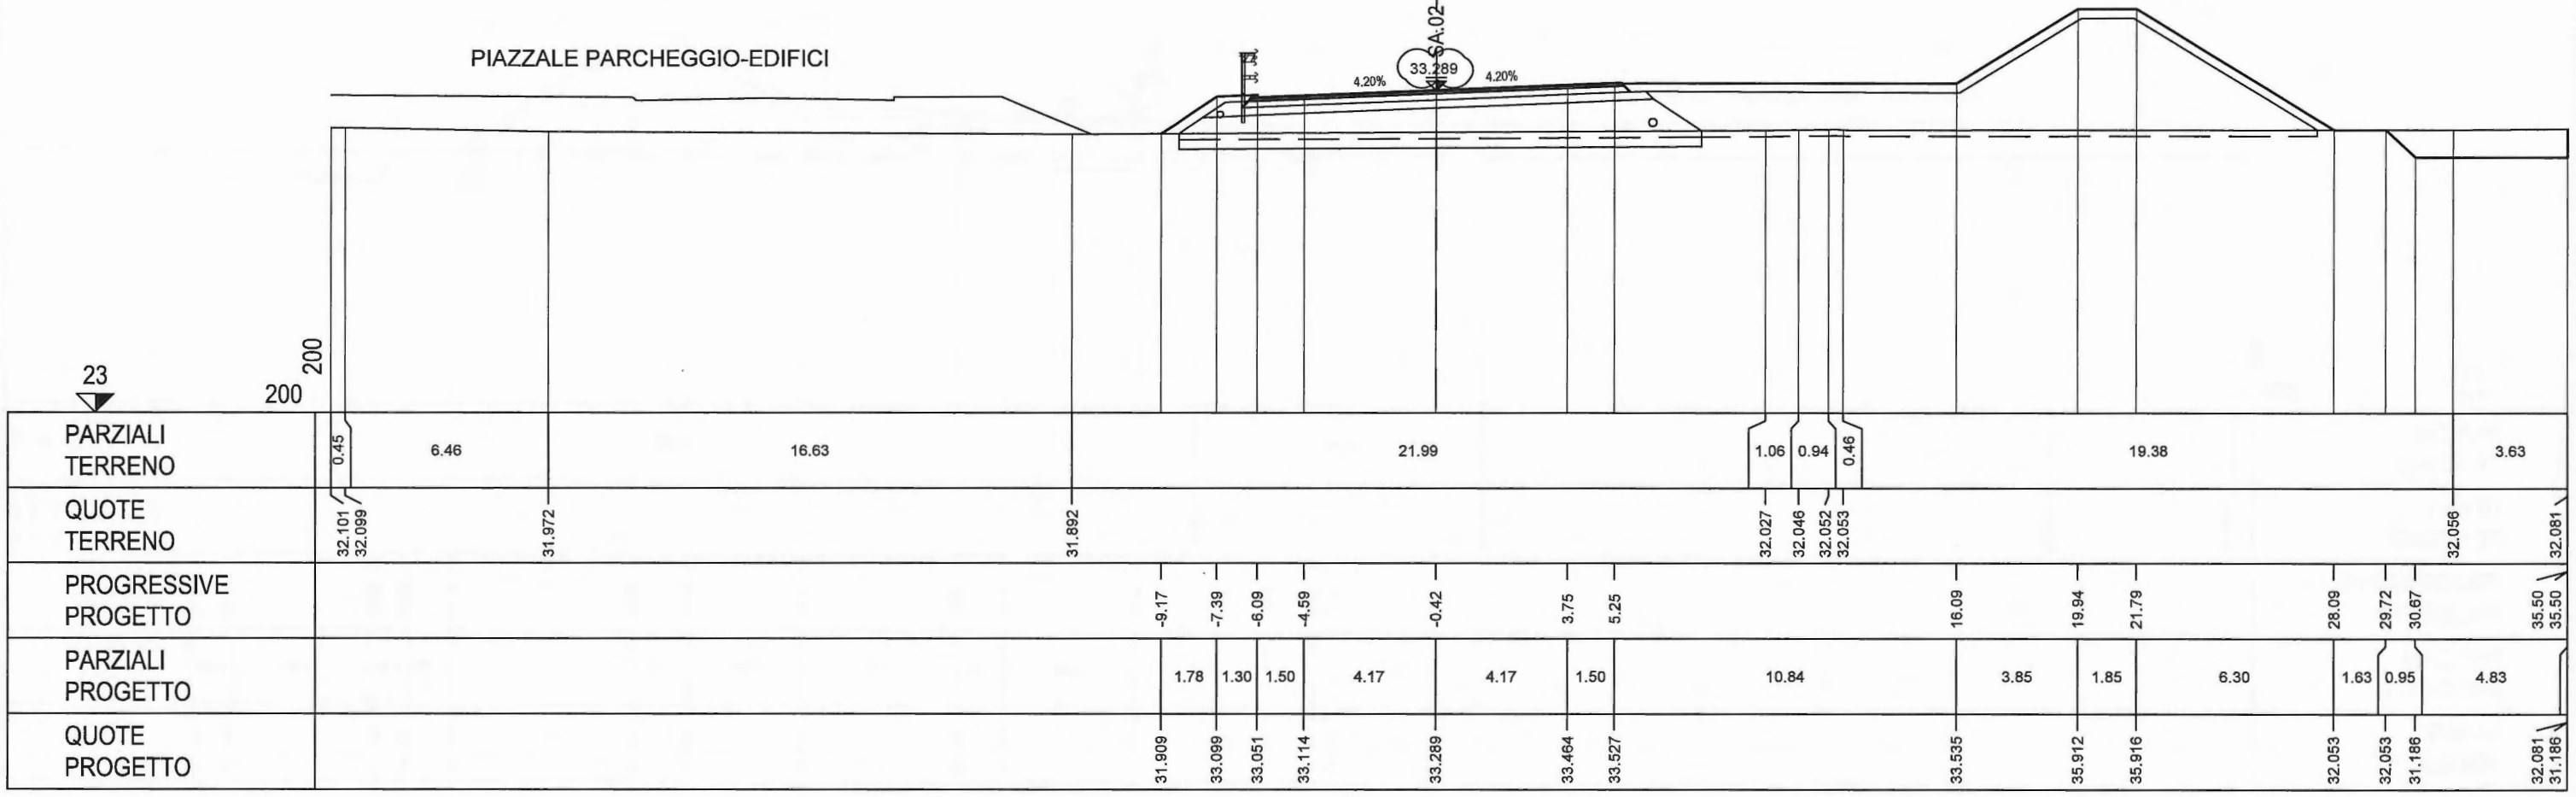


PROFILO SV-A3

SEZIONE A3-18

PROGRESSIVA 331.76

STERRI E RIPORTI	
R1	19.66 m ²
R1	19.66 m ²
Totale R:	39.32 m ²
BINDER	
A1	1.15 m ²
BASE	
B1	4.63 m ²
MISTO C.	
C1	6.83 m ²
SCOTICO	
I1	5.48 m ²
BONIFICA	
L1	8.22 m ²
VEGETALE	
M1	0.83 m ²
M2	0.71 m ²
Totale:	1.54 m ²
USURA	
u1	22.82 m

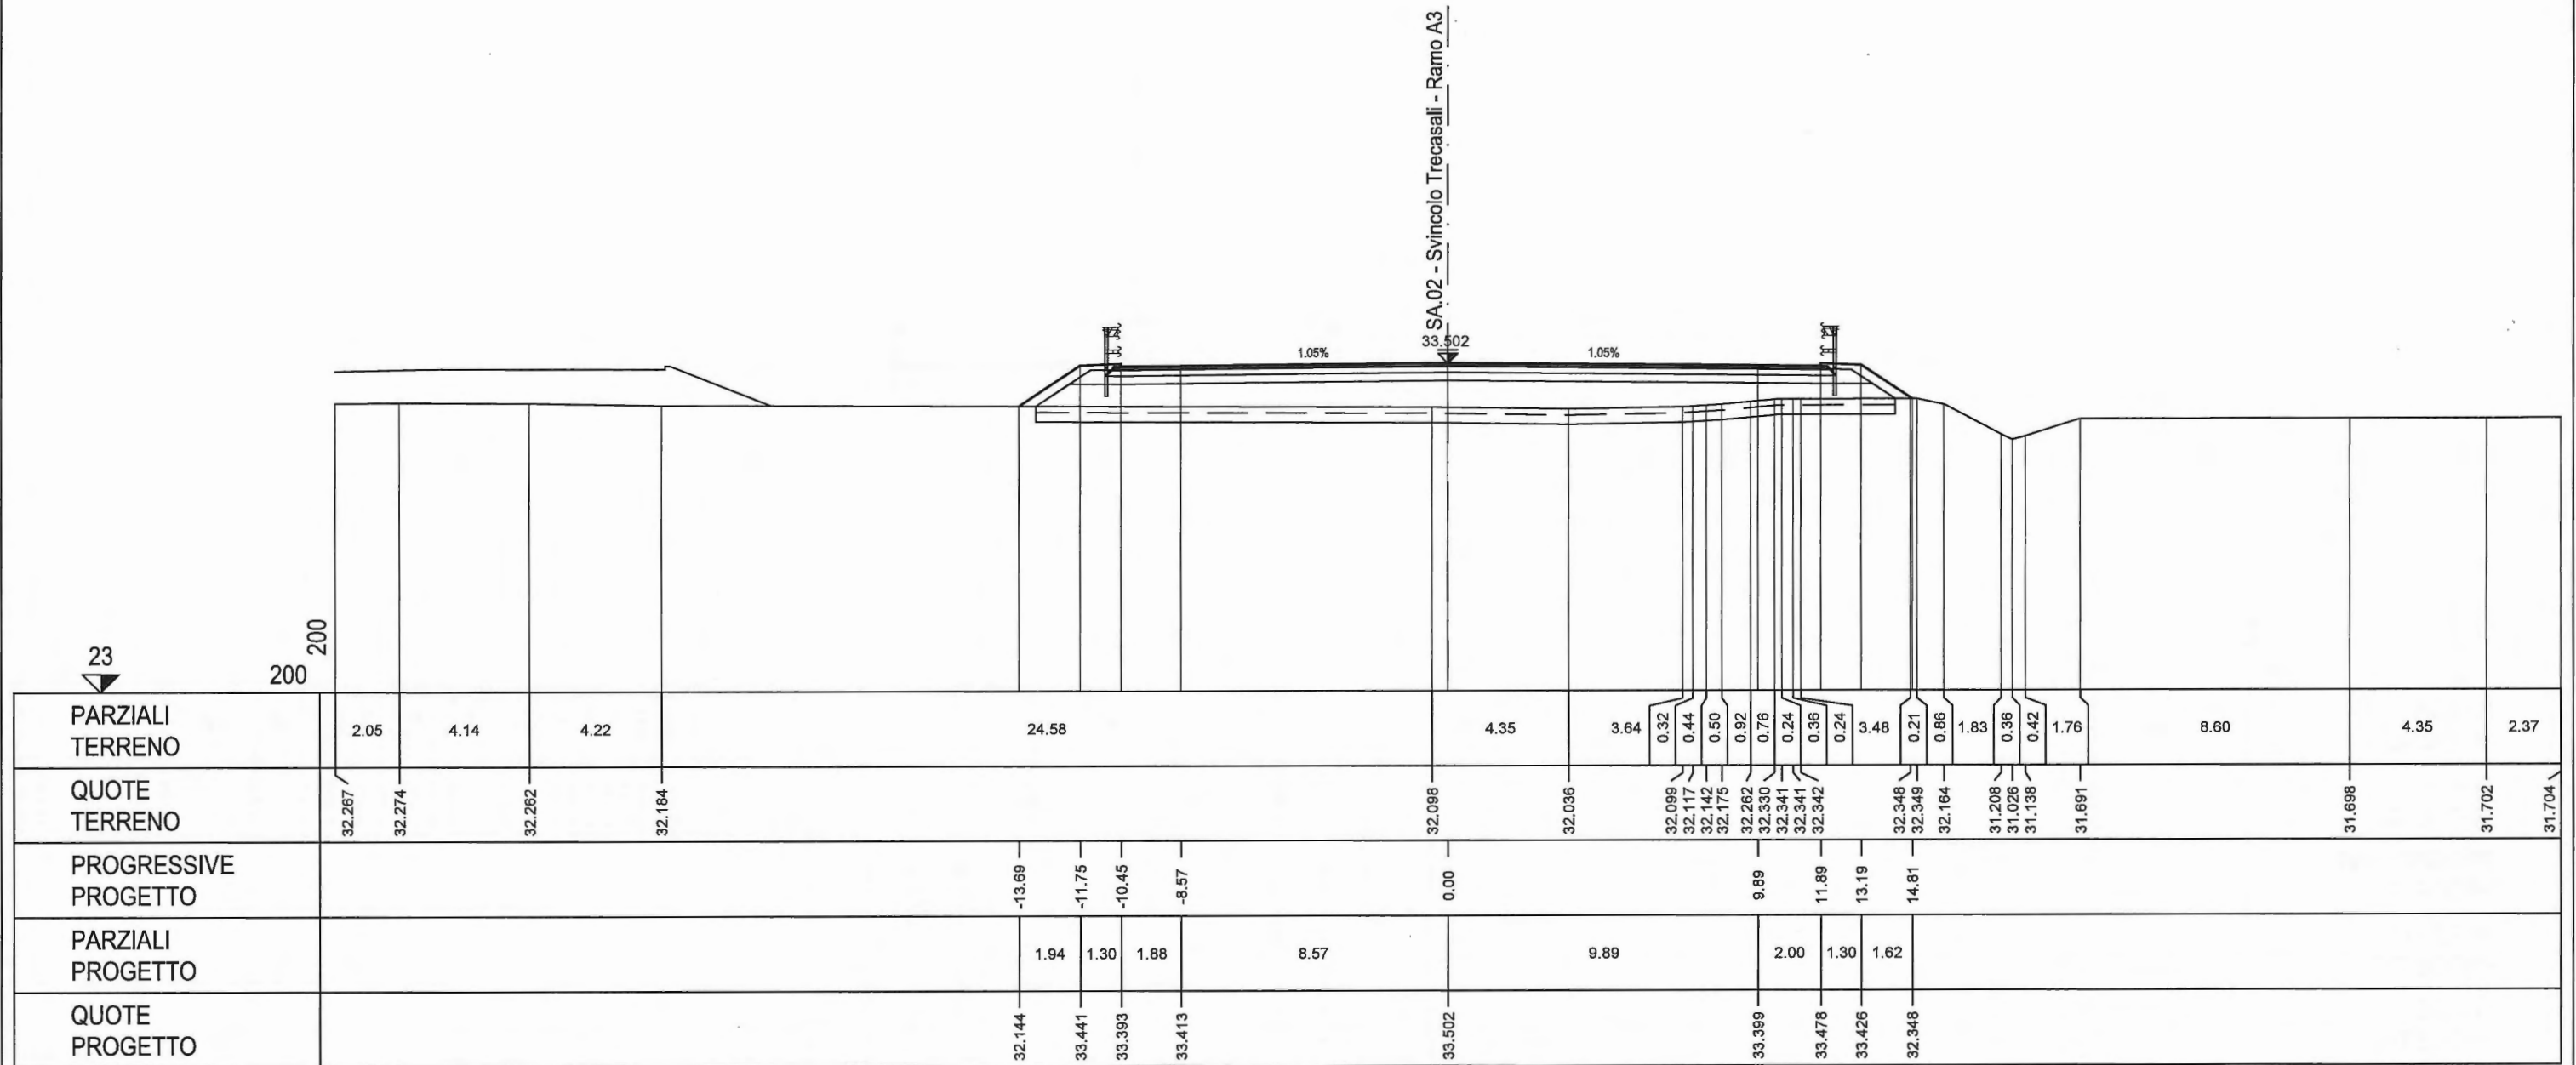

33 SA.02 - Svincolo Trecasali - Ramo A3


SA.01 SVINCOLO TRECASALI
RAMO B
dalla pk 0+000 alla pk 0+072.47

PROFILO RAMO_B

SEZIONE B-1

PROGRESSIVA 12.30

STERRI E RIPORTI	
R1	25.50 m ²
BINDER	
A1	0.45 m ²
BASE	
B1	1.84 m ²
MISTO C.	
C1	2.76 m ²
FOSSI	
D1	2.51 m ²
D2	0.64 m ²
Totale:	3.15 m ²
SCOTICO	
I1	3.22 m ²
BONIFICA	
L1	4.81 m ²
VEGETALE	
M1	1.50 m ²
CANALETTA	
N1	2.03 m ²
USURA	
u1	9.04 m

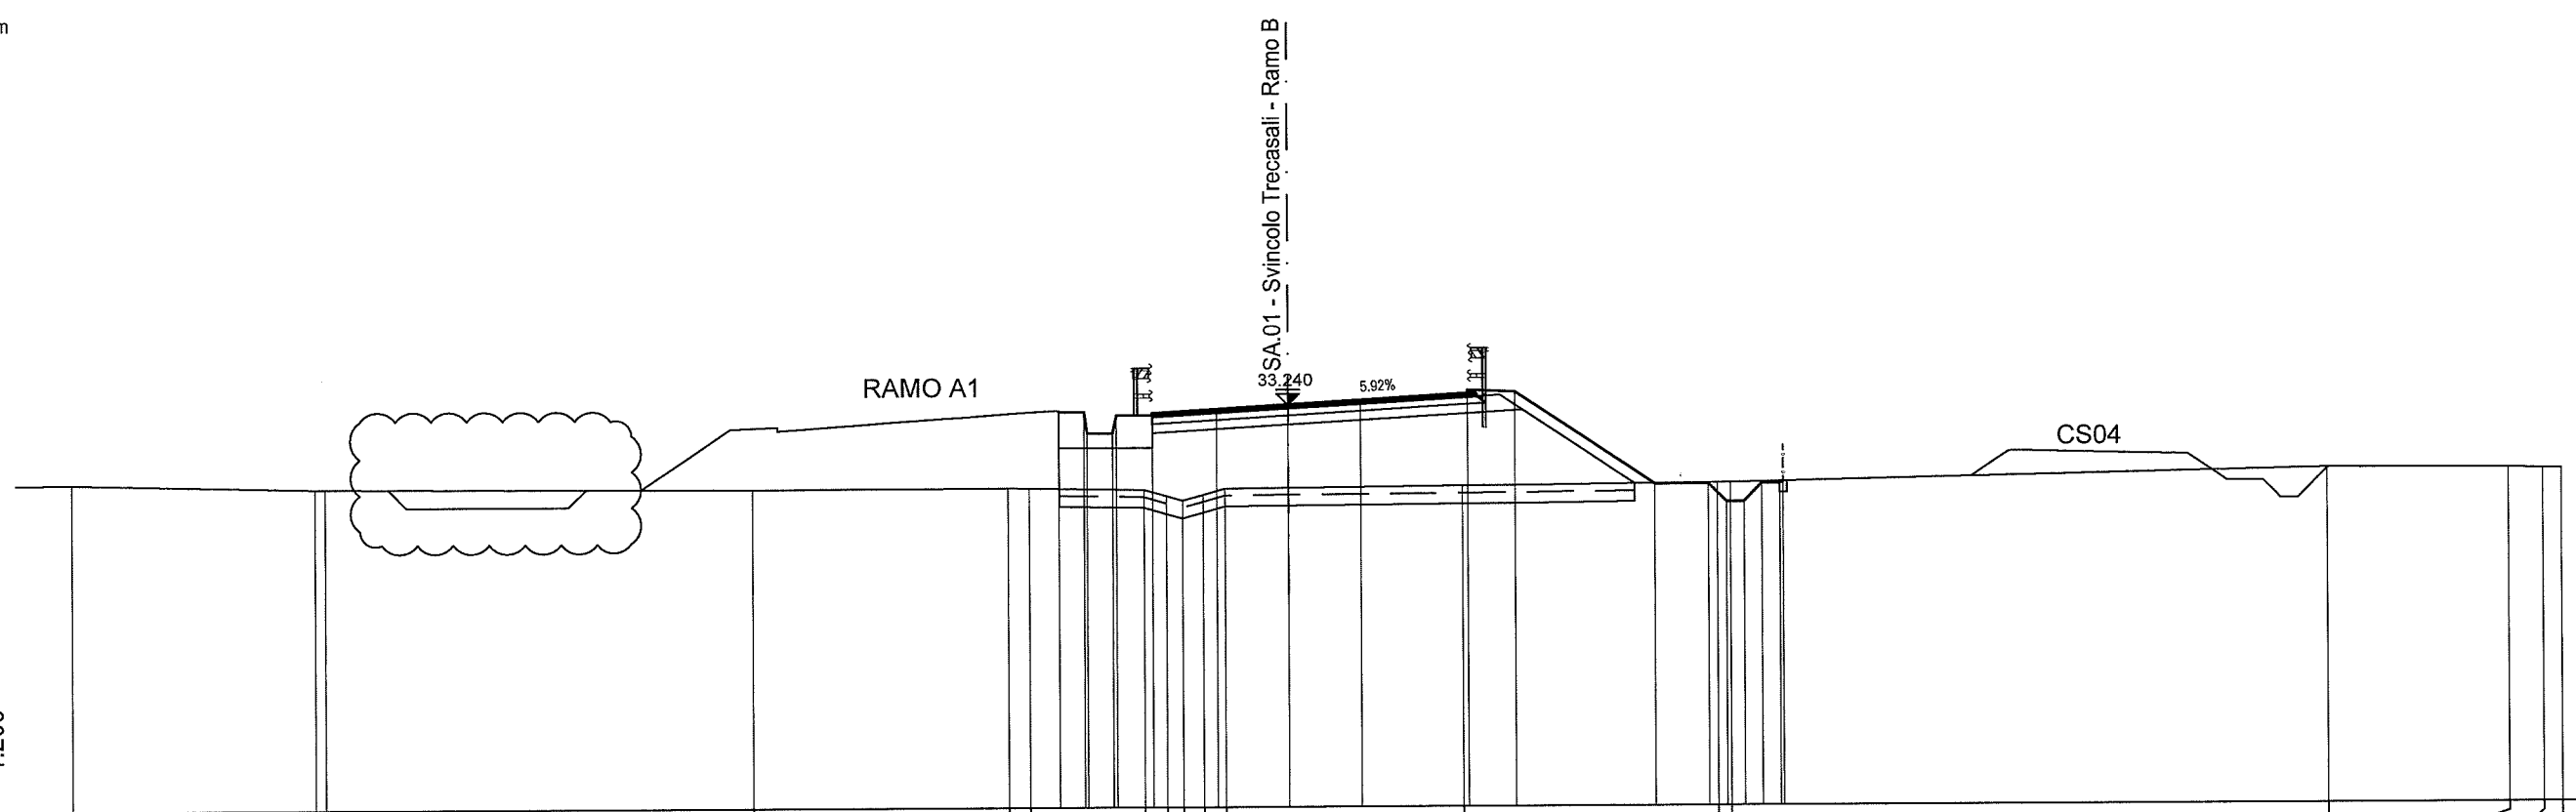

QT.RIF.22

1:200


DISTANZE PARZIALI TERRENO	1.54	6.80	0.29	11.94	7.11	0.59	3.20	0.61	0.46	0.57	0.62	6.61	7.09	0.38	16.68	5.03	0.95	0.53					
QUOTE TERRENO	31.142	30.976	30.975	30.928	30.944	30.935	30.886	30.706	30.580	30.745	30.915	30.966	31.020	31.023	31.379	31.347	31.326	31.314					
DISTANZE PROGRESSIVE PROGETTO						-6.40	-5.70	-4.90	-4.80	-3.80	-2.00	0.00	2.00	5.00	6.30	10.19	11.69	12.19	12.68	13.18	13.68	13.78	
DISTANZE PARZIALI PROGETTO						0.70	0.10	0.70	0.10	1.00	1.80	2.00	2.00	3.00	1.30	3.89	1.50	0.50	0.50	0.50	0.50	0.09	
QUOTE PROGETTO						33.070	33.070	32.465	32.465	32.965	33.015	33.121	33.240	33.358	33.636	33.584	30.993	30.993	30.493	30.493	30.993	30.993	31.054

PROFILO RAMO_B

SEZIONE B-4

PROGRESSIVA 72.47

STERRI E RIPORTI	
R1	21.64 m ²
BINDER	
A1	0.42 m ²
BASE	
B1	1.75 m ²
MISTO C.	
C1	3.14 m ²
FOSSI	
D1	1.77 m ²
D2	1.13 m ²
Totale:	2.90 m ²
SCOTICO	
I1	3.22 m ²
BONIFICA	
L1	4.83 m ²
VEGETALE	
M1	1.35 m ²
M2	1.30 m ²
Totale:	2.65 m ²
USURA	
u1	8.48 m

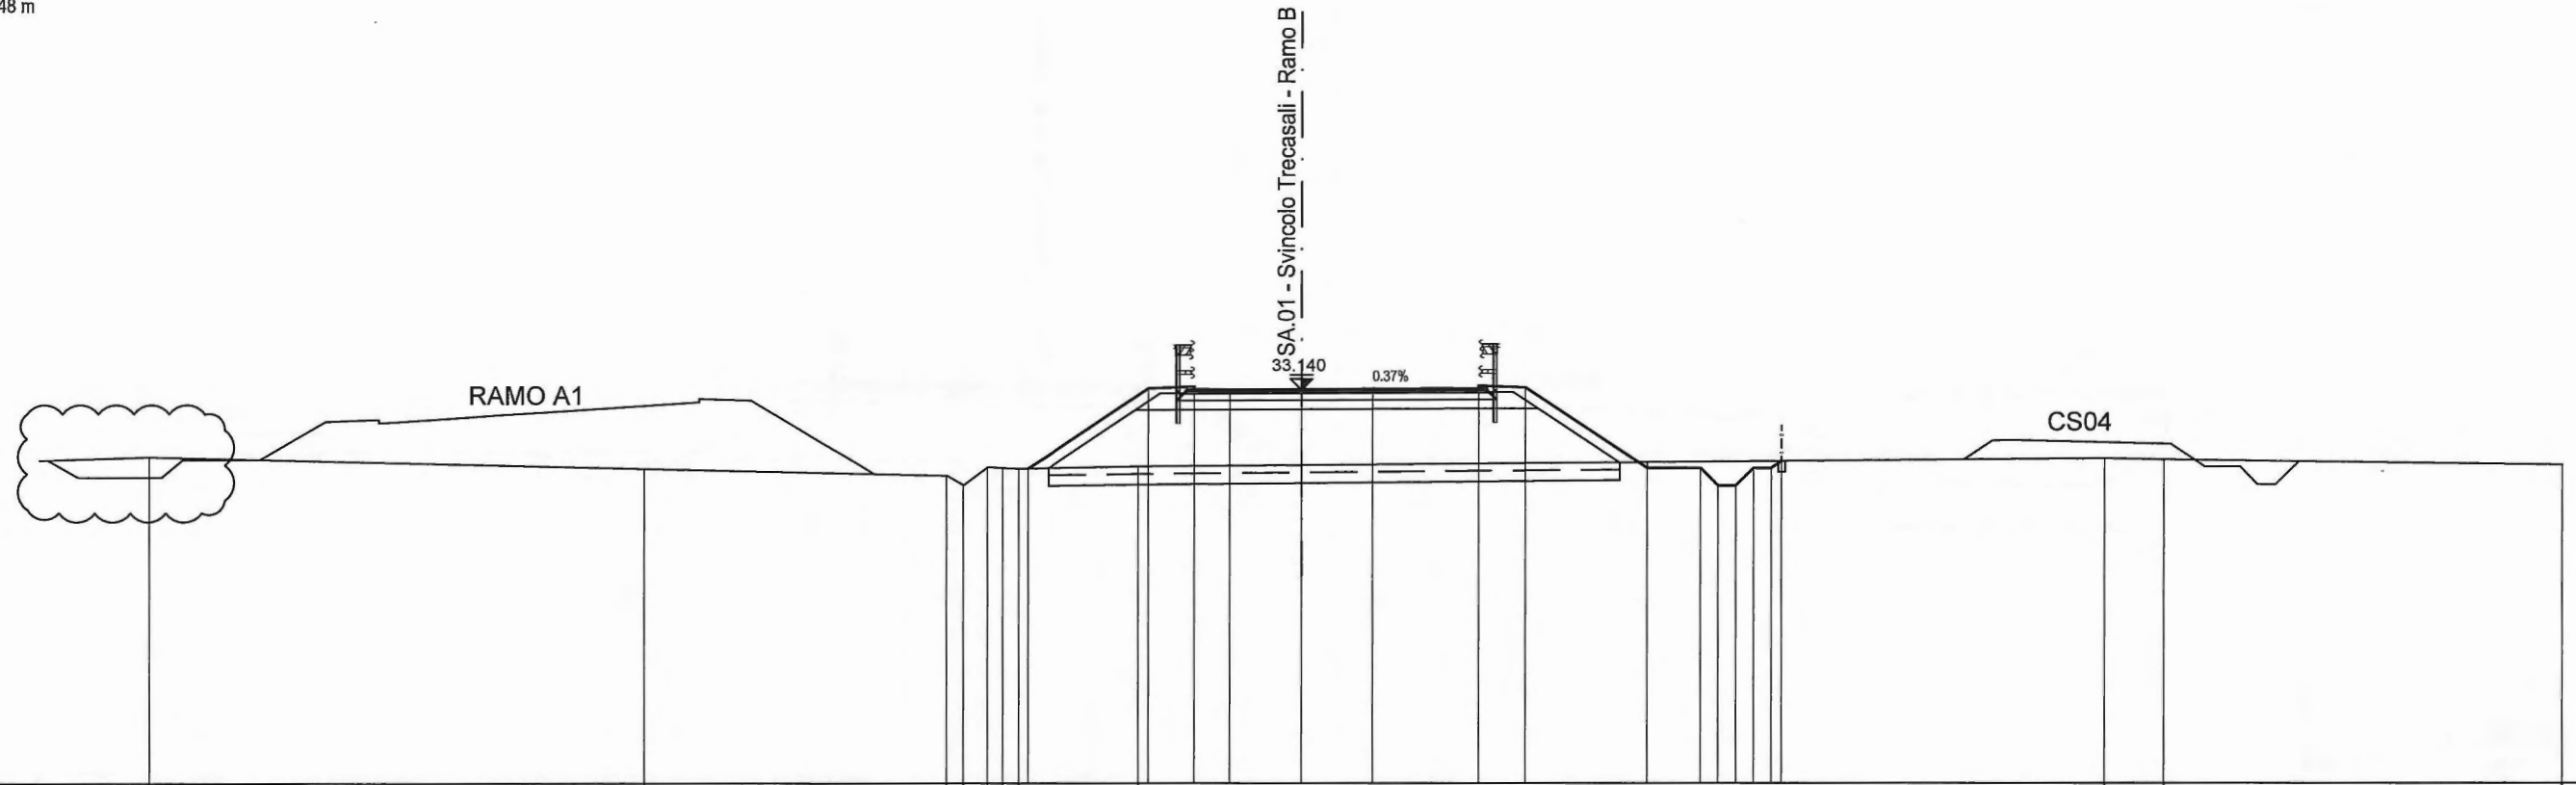

	3.08	13.94	8.51	0.47	0.67	0.43	0.44	3.38	27.18	1.67	11.23
	31.249	30.911	30.711	30.451	30.949	30.930	30.907	30.966	31.197	31.163	31.014
			-7.70					-4.30			
								-3.00			
								-2.00			
								0.00			
								2.00			
								5.00			
								6.30			
								9.72			
								11.22			
								11.72			
								12.22			
								12.72			
								13.22			
								13.51			
								3.40			
								1.30			
								1.00			
								2.00			
								2.00			
								3.00			
								1.30			
								3.42			
								1.50			
								0.50			
								0.50			
								0.50			
								0.50			
								0.50			
								0.29			
								30.928			
								30.928			
								30.428			
								30.428			
								30.928			
								30.928			
								31.120			


SA.01 SVINCOLO TRECASALI
RAMO C
dalla pk 0+000 alla pk 0+477.81

PROFILO RAMO_C

SEZIONE C-18

PROGRESSIVA 346.33

STERRI E RIPORTI	
R1	20.09 m ²
BINDER	
A1	0.42 m ²
BASE	
B1	1.75 m ²
MISTO C.	
C1	3.15 m ²
FOSSI	
D1	2.28 m ²
SCOTICO	
I1	2.71 m ²
BONIFICA	
L1	4.05 m ²
VEGETALE	
M1	0.28 m ²
M2	1.36 m ²
Totale:	1.64 m ²
USURA	
u1	8.48 m

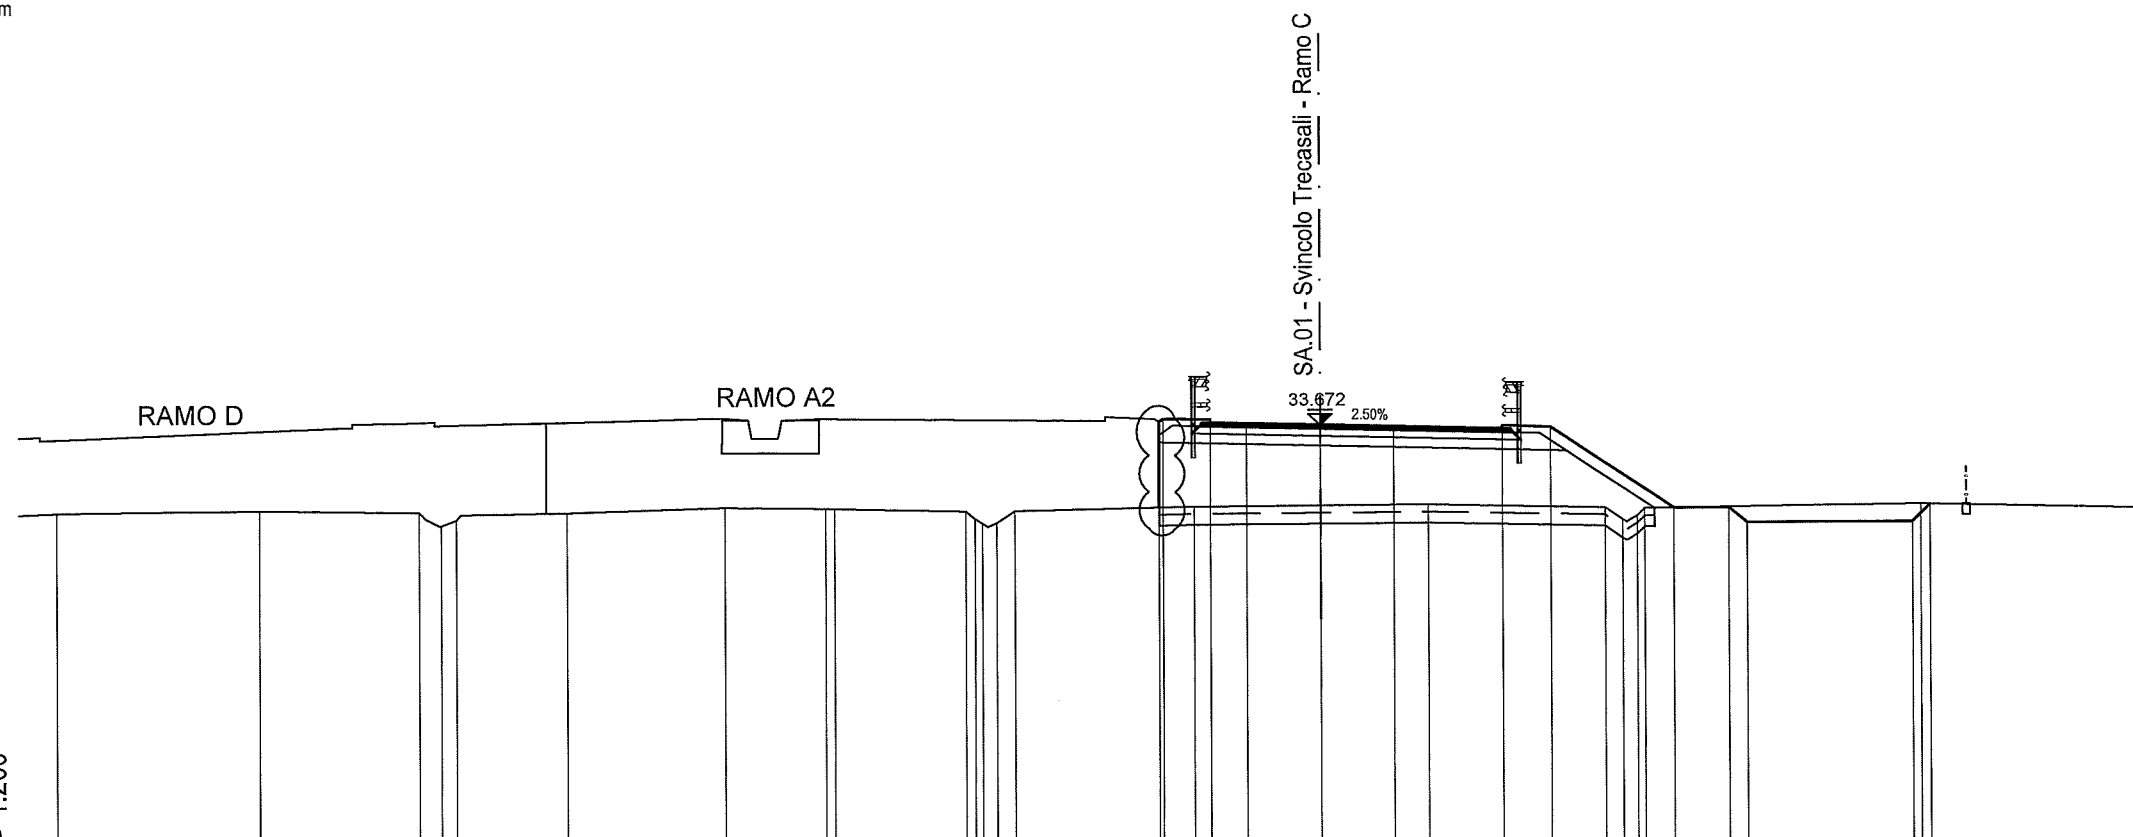


DISTANZE PARZIALI TERRENO	1.03	5.56	4.35	0.60	0.41	3.03	4.28	2.75	0.26	3.59	0.25	0.20	0.39	0.48	4.88	6.40	4.81	0.48	0.39	0.20	7.53	6.19						
QUOTE TERRENO	31.408	31.461	31.403	31.009	31.190	31.380	31.498	31.461	31.455	31.368	31.167	31.040	31.050	31.374	31.470	31.497	31.398	31.056	31.166	31.360	31.443	31.297						
DISTANZE PROGRESSIVE PROGETTO															-4.41	-4.41	-4.30	-3.00	-2.00	0.00	2.00	5.00	6.30	9.64	11.14	11.64	16.14	16.62
DISTANZE PARZIALI PROGETTO															1.41	1.00	2.00	2.00	3.00	1.30	3.34	1.50	0.50	4.50	0.48			
QUOTE PROGETTO															33.791	31.451	33.865	33.747	33.722	33.672	33.622	33.647	33.595	31.369	31.369	30.960	30.960	31.437

PROFILO RAMO_C

SEZIONE C-19

PROGRESSIVA 366.54

STERRI E RIPORTI	
R1	19.92 m ²
BINDER	
A1	0.55 m ²
BASE	
B1	2.21 m ²
MISTO C.	
C1	3.28 m ²
FOSSI	
D1	2.08 m ²
SCOTICO	
I1	2.89 m ²
BONIFICA	
L1	4.33 m ²
VEGETALE	
M1	1.21 m ²
USURA	
u1	10.85 m

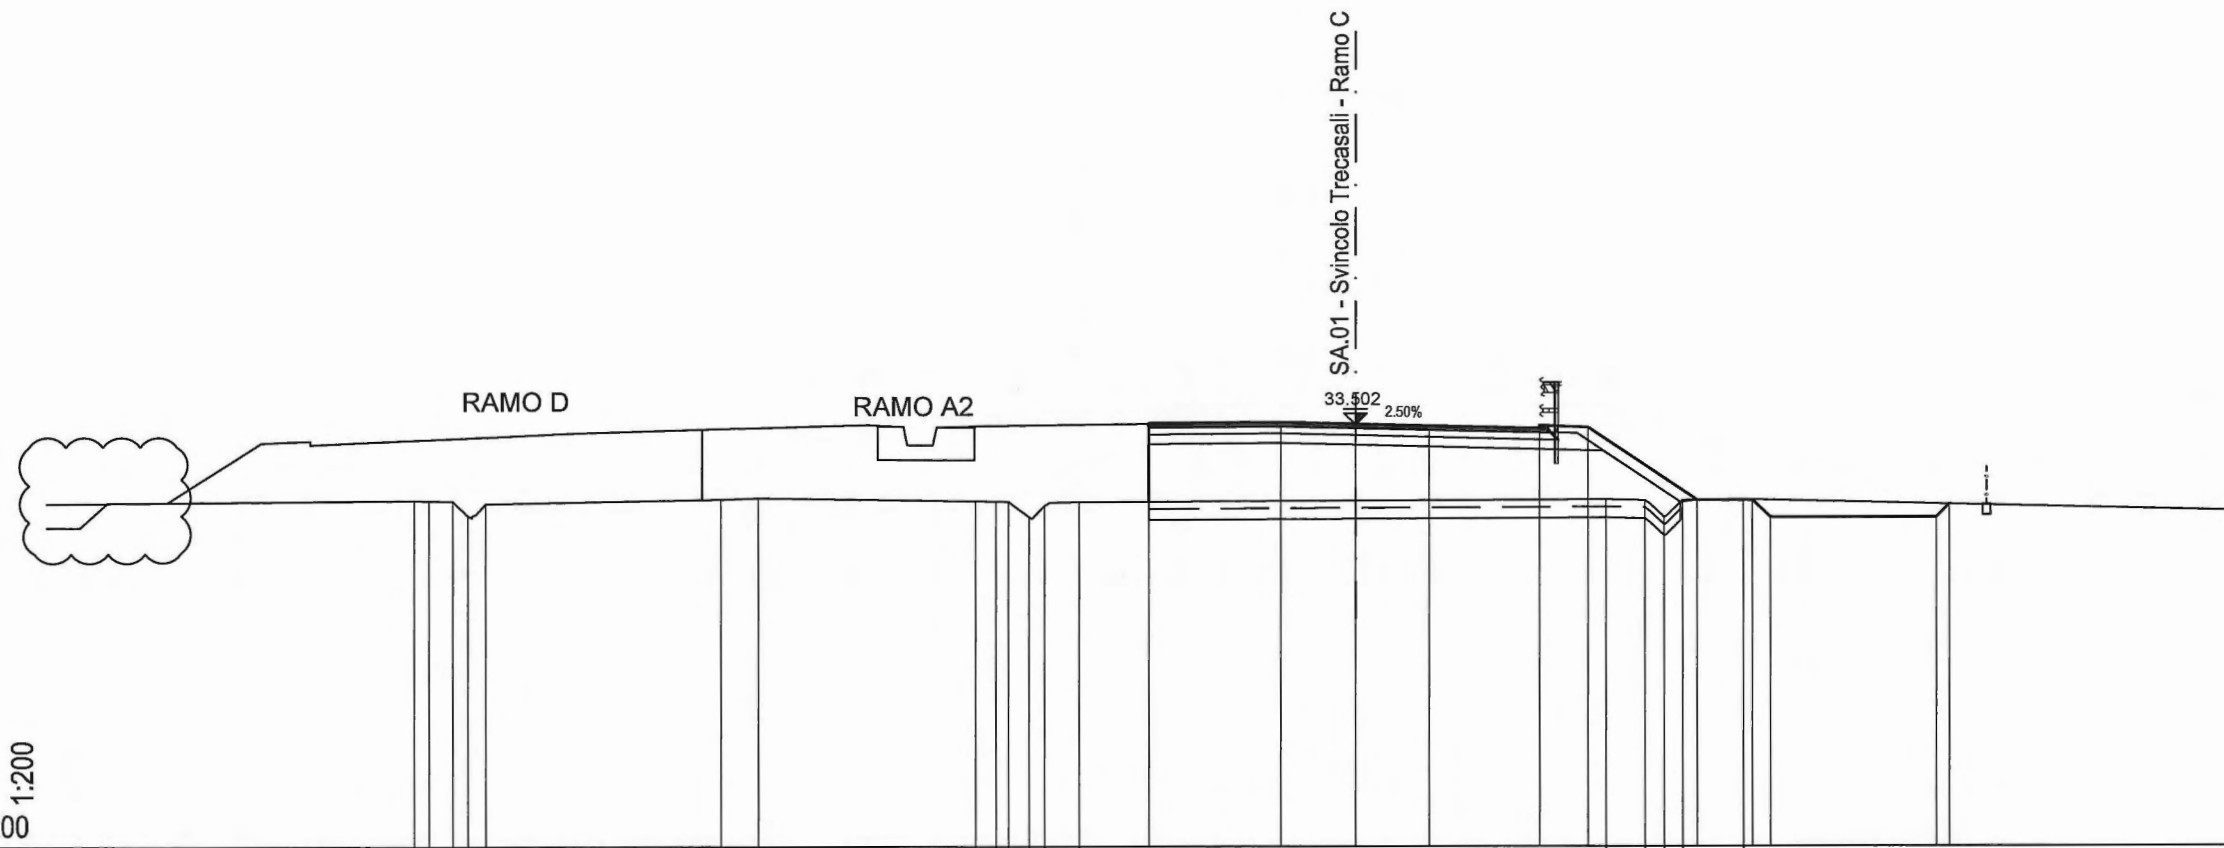


DISTANZE PARZIALI TERRENO	9.96	0.39	0.65	0.41	0.48	6.40	1.02	5.87	0.54	0.34	0.54	0.43	0.93	14.33	1.05	0.53	0.50	1.65	13.62	31.142					
QUOTE TERRENO		31.452	31.447	31.438	31.029	31.357	31.481	31.509	31.431	31.418	31.409	30.985	31.290	31.400	31.460	31.439	30.970	31.444	31.462						
DISTANZE PROGRESSIVE PROGETTO														-5.61	-5.61	-2.00	0.00	2.00	5.00	6.30	9.26	10.76	11.26	15.76	16.12
DISTANZE PARZIALI PROGETTO														3.61	2.00	2.00	3.00	1.30	2.96	1.50	0.50	4.50	0.36		
QUOTE PROGETTO														33.526	31.408	33.552	33.502	33.452	33.477	33.425	31.449	31.449	30.970	30.970	31.330

PROFILO RAMO_C

SEZIONE C-20

PROGRESSIVA 386.83

STERRI E RIPOSTI	
R1	17.00 m ²
BINDER	
A1	0.44 m ²
BASE	
B1	1.72 m ²
MISTO C.	
C1	2.69 m ²
FOSSI	
D1	2.44 m ²
D2	1.58 m ²
Totale:	4.02 m ²
SCOTICO	
I1	2.42 m ²
BONIFICA	
L1	3.62 m ²
VEGETALE	
M1	1.26 m ²
USURA	
u1	8.47 m

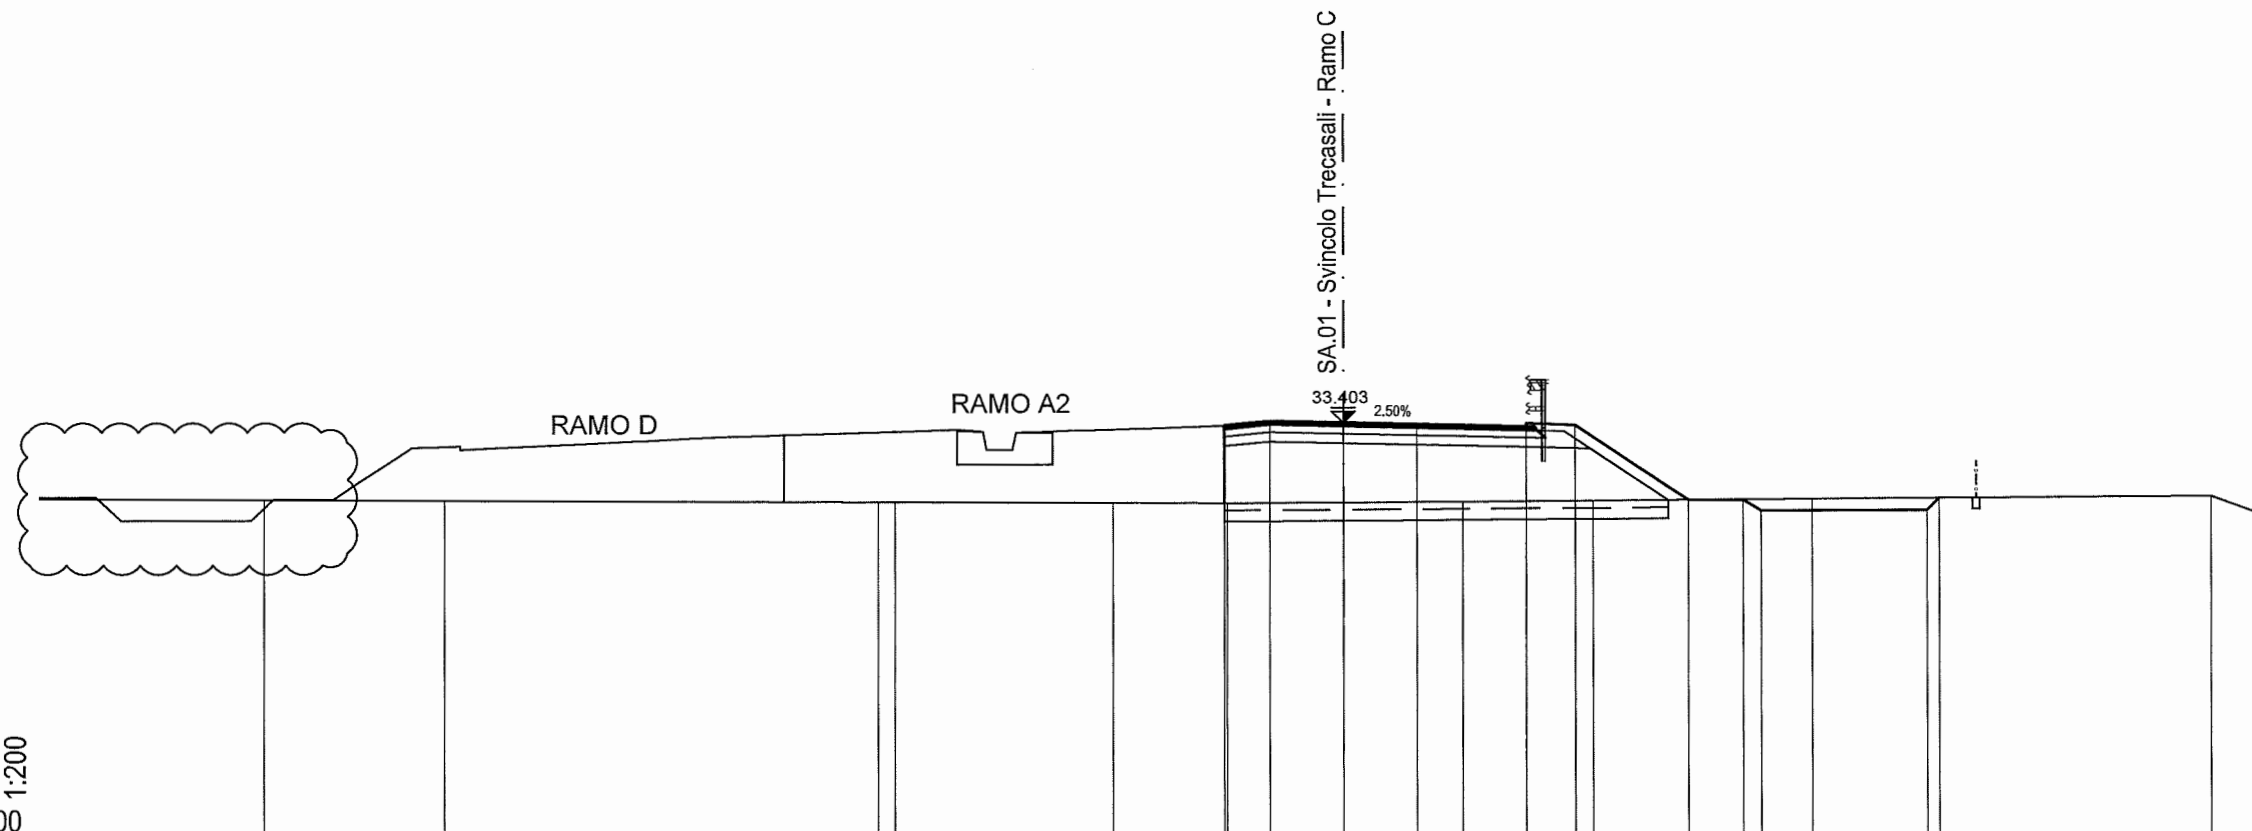


DISTANZE PARZIALI TERRENO	6.12	4.89	11.85	0.45	5.94	3.09	6.43	3.04	0.49	5.96	10.87	1.35					
QUOTE TERRENO	31.345	31.322	31.268	31.266	31.238	31.224	31.245	31.255	31.257	31.295	31.332	30.854					
DISTANZE PROGRESSIVE PROGETTO						-3.23	-3.23	-2.00	0.00	2.00	5.00	6.30	9.38	10.88	11.38	15.88	16.21
DISTANZE PARZIALI PROGETTO							1.23	2.00	2.00	3.00	1.30	3.08	1.50	0.50	4.50	0.33	
QUOTE PROGETTO						33.330	31.224	33.453	33.403	33.353	33.378	33.326	31.274	31.274	30.980	30.980	31.307

PROFILO RAMO_C

SEZIONE C-21

PROGRESSIVA 407.21

STERRI E RIPORTI	
R1	13.43 m ²
BINDER	
A1	0.37 m ²
BASE	
B1	1.52 m ²
MISTO C.	
C1	2.37 m ²
FOSSI	
D1	2.89 m ²
D2	2.34 m ²
Totale:	5.23 m ²
SCOTICO	
I1	2.17 m ²
BONIFICA	
L1	3.23 m ²
VEGETALE	
M1	1.19 m ²
USURA	
u1	7.39 m

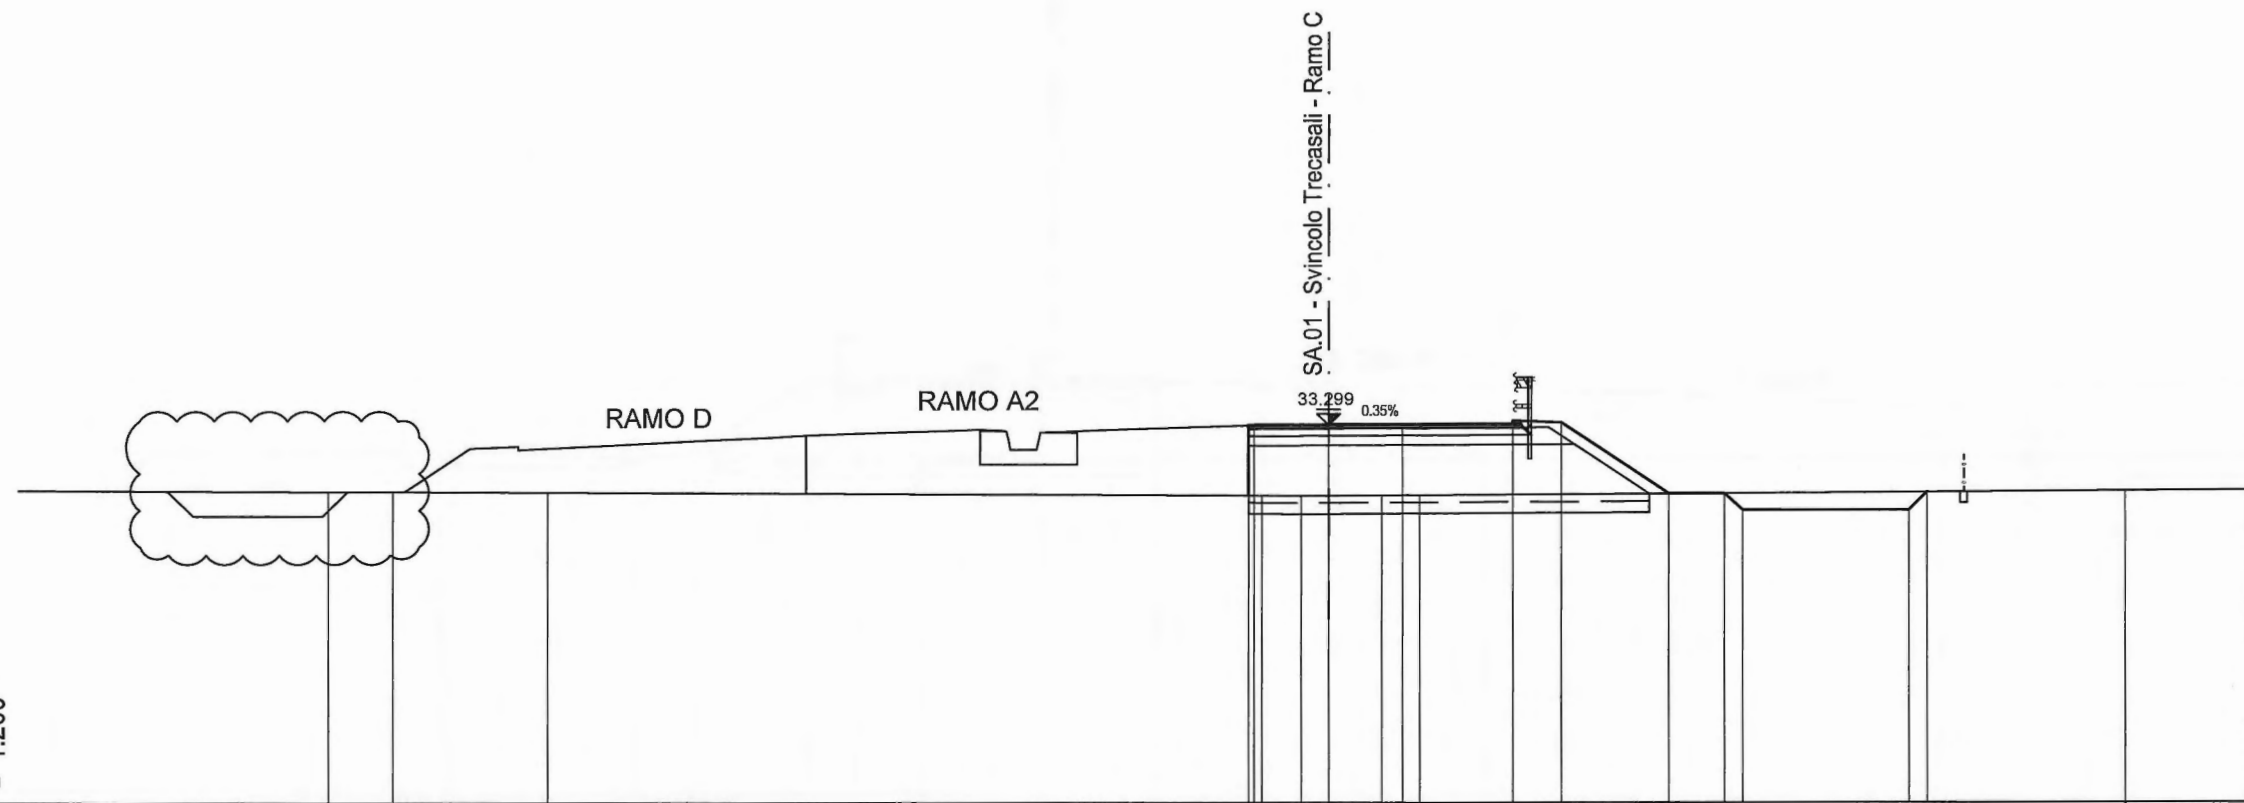


DISTANZE PARZIALI TERRENO	8.40	1.74	4.20	19.36	1.06	2.18	1.02	19.11	3.36	0.42							
QUOTE TERRENO		31.496	31.488	31.469		31.379	31.374	31.381	31.385		31.509	31.520	31.374				
DISTANZE PROGRESSIVE PROGETTO						-2.15	-2.15	-2.00	0.00	2.00	5.00	6.30	9.20	10.70	11.20	15.70	16.19
DISTANZE PARZIALI PROGETTO							2.15	2.00	3.00	1.30	2.90	1.50	0.50	4.50		0.49	
QUOTE PROGETTO						33.291	31.380	33.292	33.299	33.306	33.417	33.365	31.428	31.428	30.990	30.990	31.474

PROFILO RAMO_C

SEZIONE C-22

PROGRESSIVA 427.76

STERRI E RIPORTI	
R1	14.36 m ²
BINDER	
A1	0.36 m ²
BASE	
B1	1.48 m ²
MISTO C.	
C1	2.31 m ²
FOSSI	
D1	1.82 m ²
D2	2.50 m ²
Totale:	4.32 m ²
SCOTICO	
I1	2.19 m ²
BONIFICA	
L1	3.31 m ²
VEGETALE	
M1	1.28 m ²
USURA	
u1	7.25 m

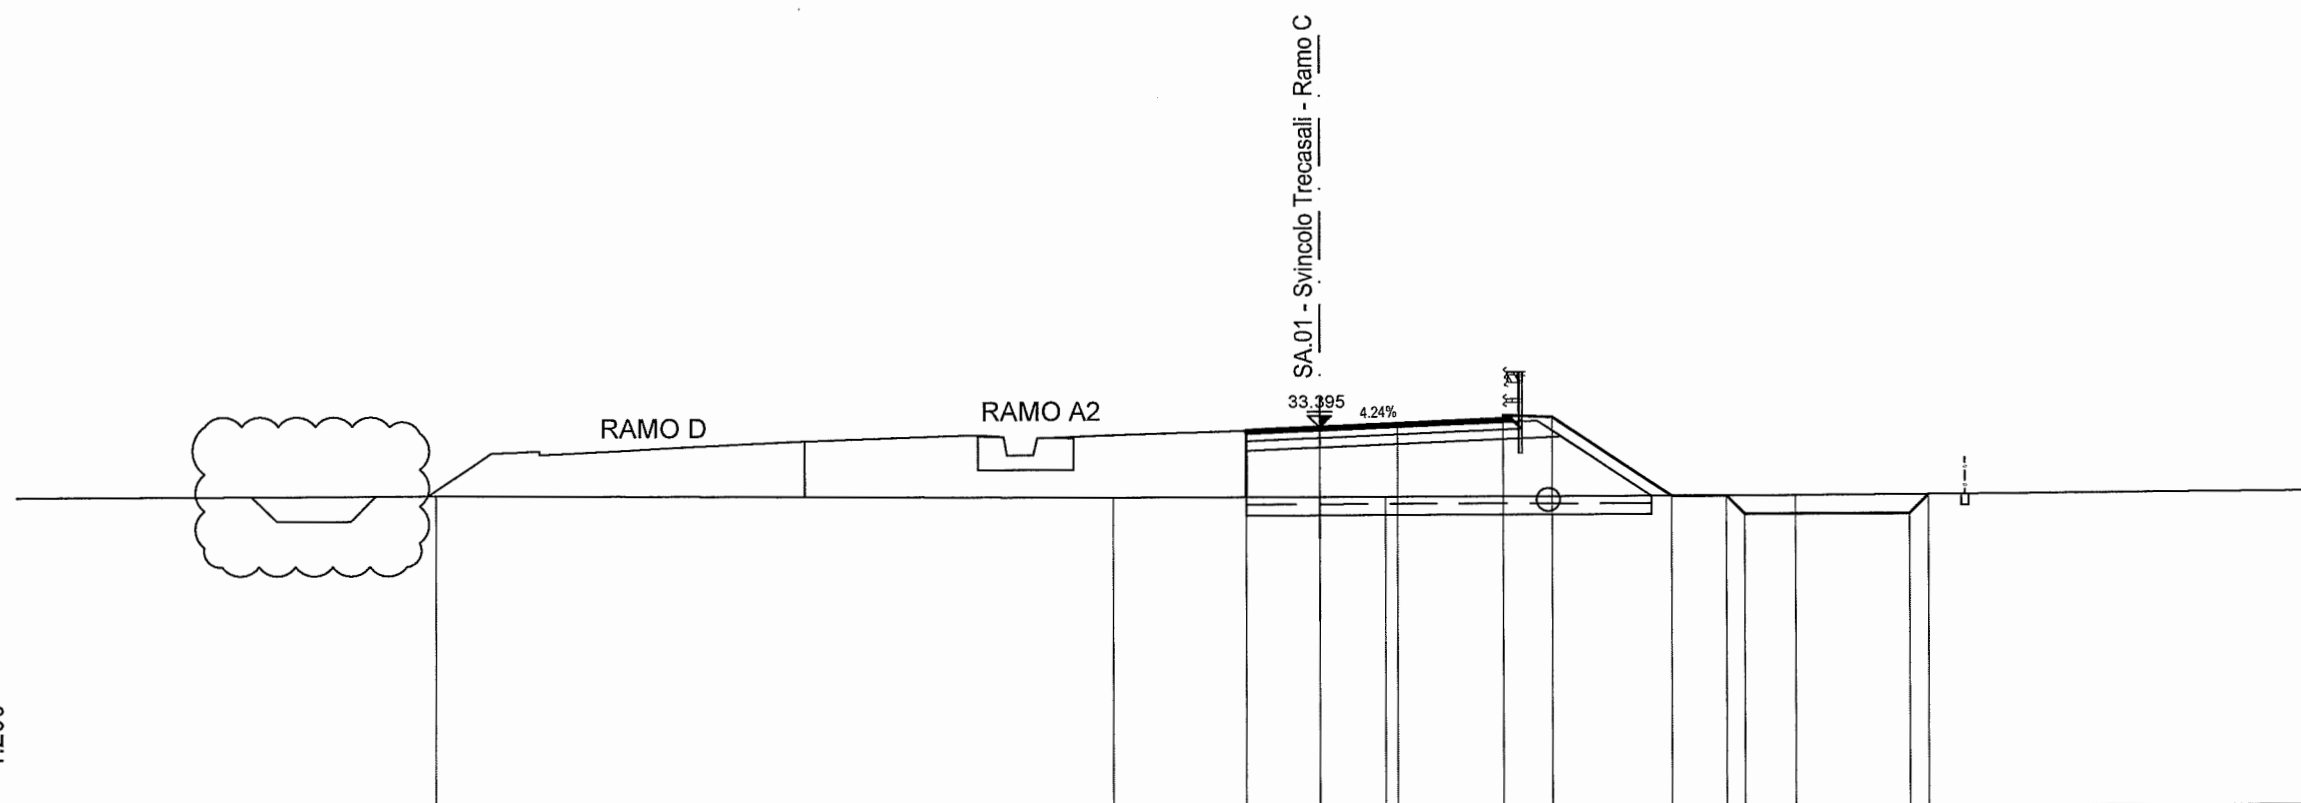


DISTANZE PARZIALI TERRENO	11.44	18.45	7.39	11.17	14.30										
QUOTE TERRENO	31.575	31.484	31.501	31.494	31.577										
DISTANZE PROGRESSIVE PROGETTO			-2.00	0.00	2.11	5.01	6.31	9.55	11.05	11.55	16.05	16.56			
DISTANZE PARZIALI PROGETTO			2.00	2.11	2.90	1.30	3.24	1.50	0.50	4.50	0.51				
QUOTE PROGETTO			33.310	31.492	33.395	33.485	33.707	33.655	31.496	31.486	31.001	31.001	31.001	31.515	31.515

PROFILO RAMO_C

SEZIONE C-23

PROGRESSIVA 448.40

STERRI E RIPORTI	
R1	23.83 m ²
BINDER	
A1	0.64 m ²
BASE	
B1	2.56 m ²
MISTO C.	
C1	3.73 m ²
FOSSI	
D1	1.62 m ²
D2	2.92 m ²
Totale:	4.54 m ²
SCOTICO	
I1	3.34 m ²
BONIFICA	
L1	5.02 m ²
VEGETALE	
M1	1.36 m ²
USURA	
u1	12.70 m

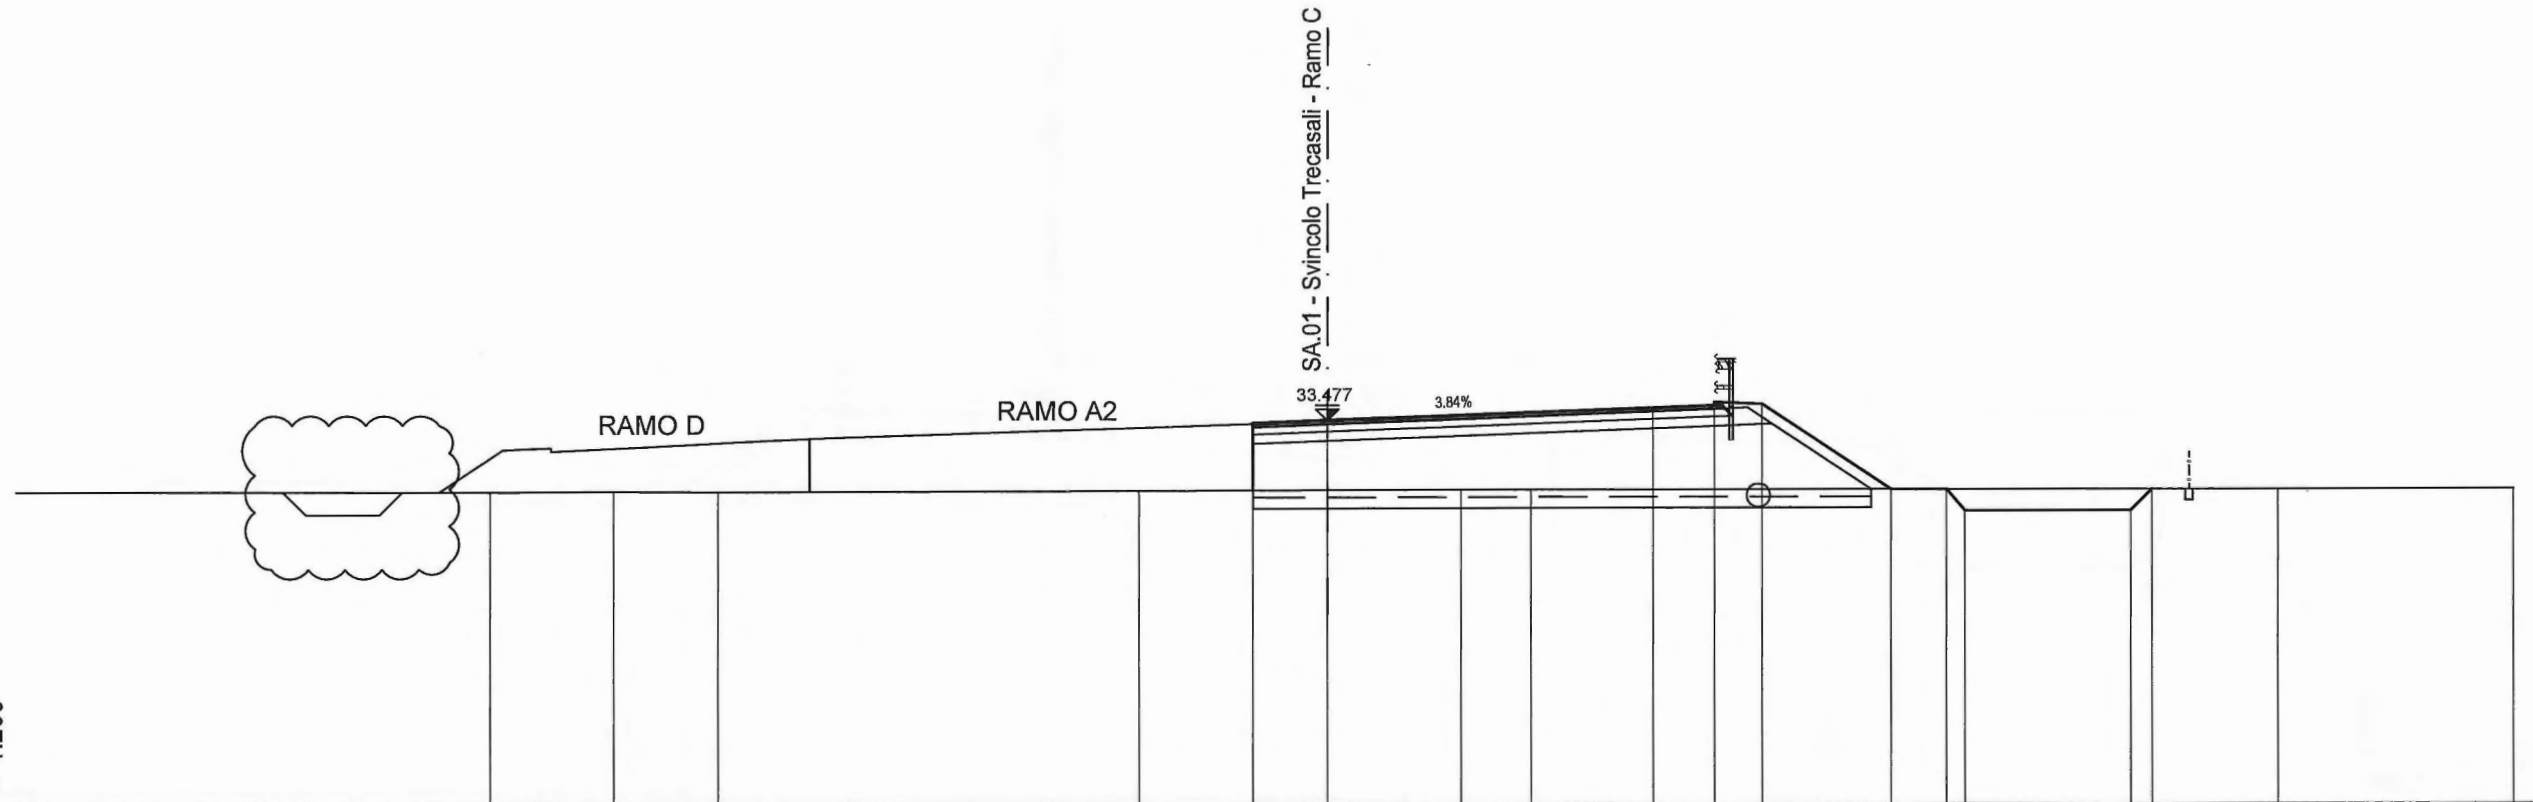


DISTANZE PARZIALI TERRENO	12.83	3.35	2.83	11.37	8.72	1.90	20.24	6.41								
QUOTE TERRENO	31.548	31.561	31.548	31.577	31.595	31.600	31.590	31.592								
DISTANZE PROGRESSIVE PROGETTO					-2.00	-2.00	0.00	8.81	10.46	11.76	15.26	16.76	17.26	21.76	22.34	
DISTANZE PARZIALI PROGETTO					2.00	8.81	1.65	1.30	3.50	1.50	0.50	4.50	0.58			
QUOTE PROGETTO					33.400	31.583	33.477	33.815	33.978	33.926	31.595	31.595	31.012	31.012	31.012	31.591

PROFILO RAMO_C

SEZIONE C-24

PROGRESSIVA 469.04

STERRI E RIPORTI	
R1	38.70 m ²
BINDER	
A1	1.05 m ²
BASE	
B1	4.29 m ²
MISTO C.	
C1	5.95 m ²
FOSSI	
D1	1.60 m ²
D2	3.38 m ²
Totale:	4.98 m ²
SCOTICO	
I1	5.11 m ²
BONIFICA	
L1	7.66 m ²
VEGETALE	
M1	1.45 m ²
USURA	
u1	21.26 m

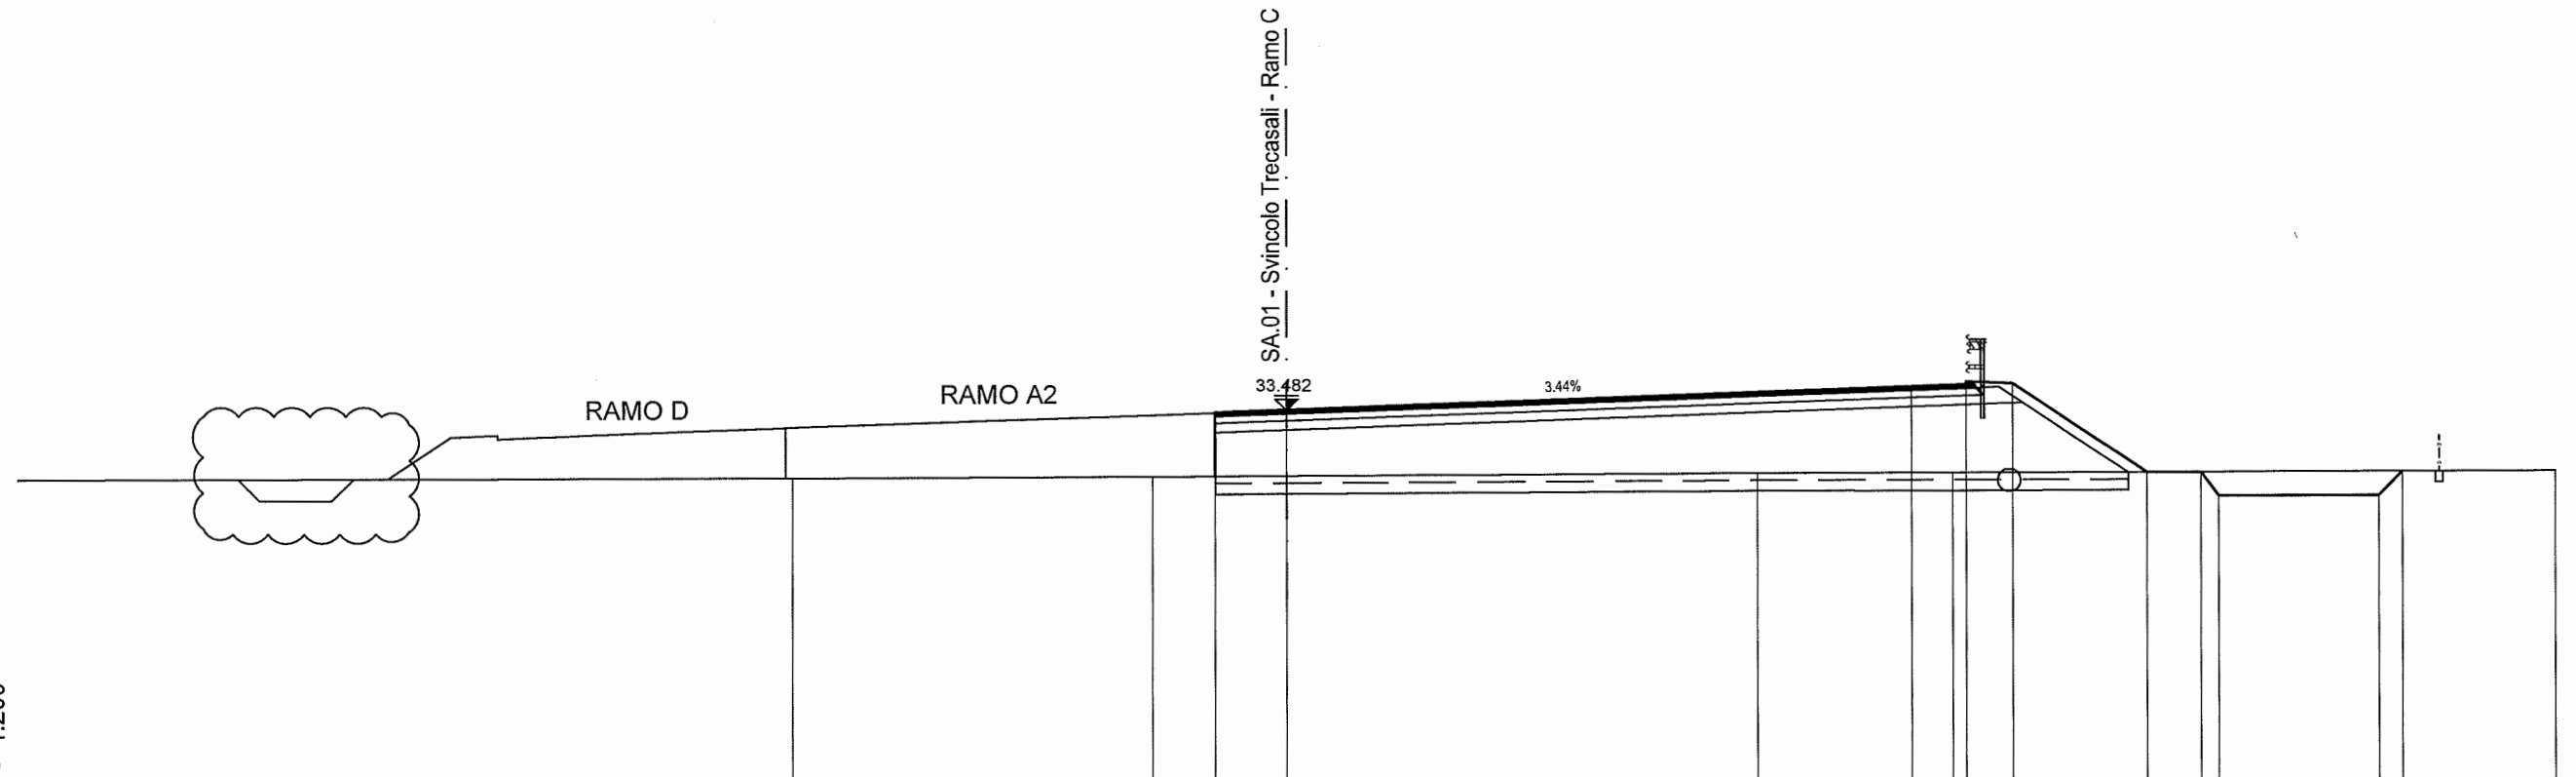


DISTANZE PARZIALI TERRENO	21.70	10.03	16.93	5.47	16.87							
QUOTE TERRENO	31.608	31.630	31.680	31.679	31.690							
DISTANZE PROGRESSIVE PROGETTO			-2.00 -2.00	0.00	17.47	19.02	20.32	24.07	25.57	26.07	30.57	31.23
DISTANZE PARZIALI PROGETTO			2.00	17.47	1.55	1.30	3.75	1.50	0.50	4.50	0.86	
QUOTE PROGETTO			33.413 31.635	33.482	34.083	34.236	34.184	31.683	31.683	31.025	31.025	31.688

PROFILO RAMO_C

SEZIONE C-25

PROGRESSIVA 477.81

STERRI E RIPORTI	
R1	42.76 m ²
BINDER	
A1	1.19 m ²
BASE	
B1	4.81 m ²
MISTO C.	
C1	6.65 m ²
FOSSI	
D1	1.63 m ²
D2	3.46 m ²
Totale:	5.09 m ²
SCOTICO	
I1	5.64 m ²
BONIFICA	
L1	8.45 m ²
VEGETALE	
M1	1.49 m ²
USURA	
u1	23.88 m

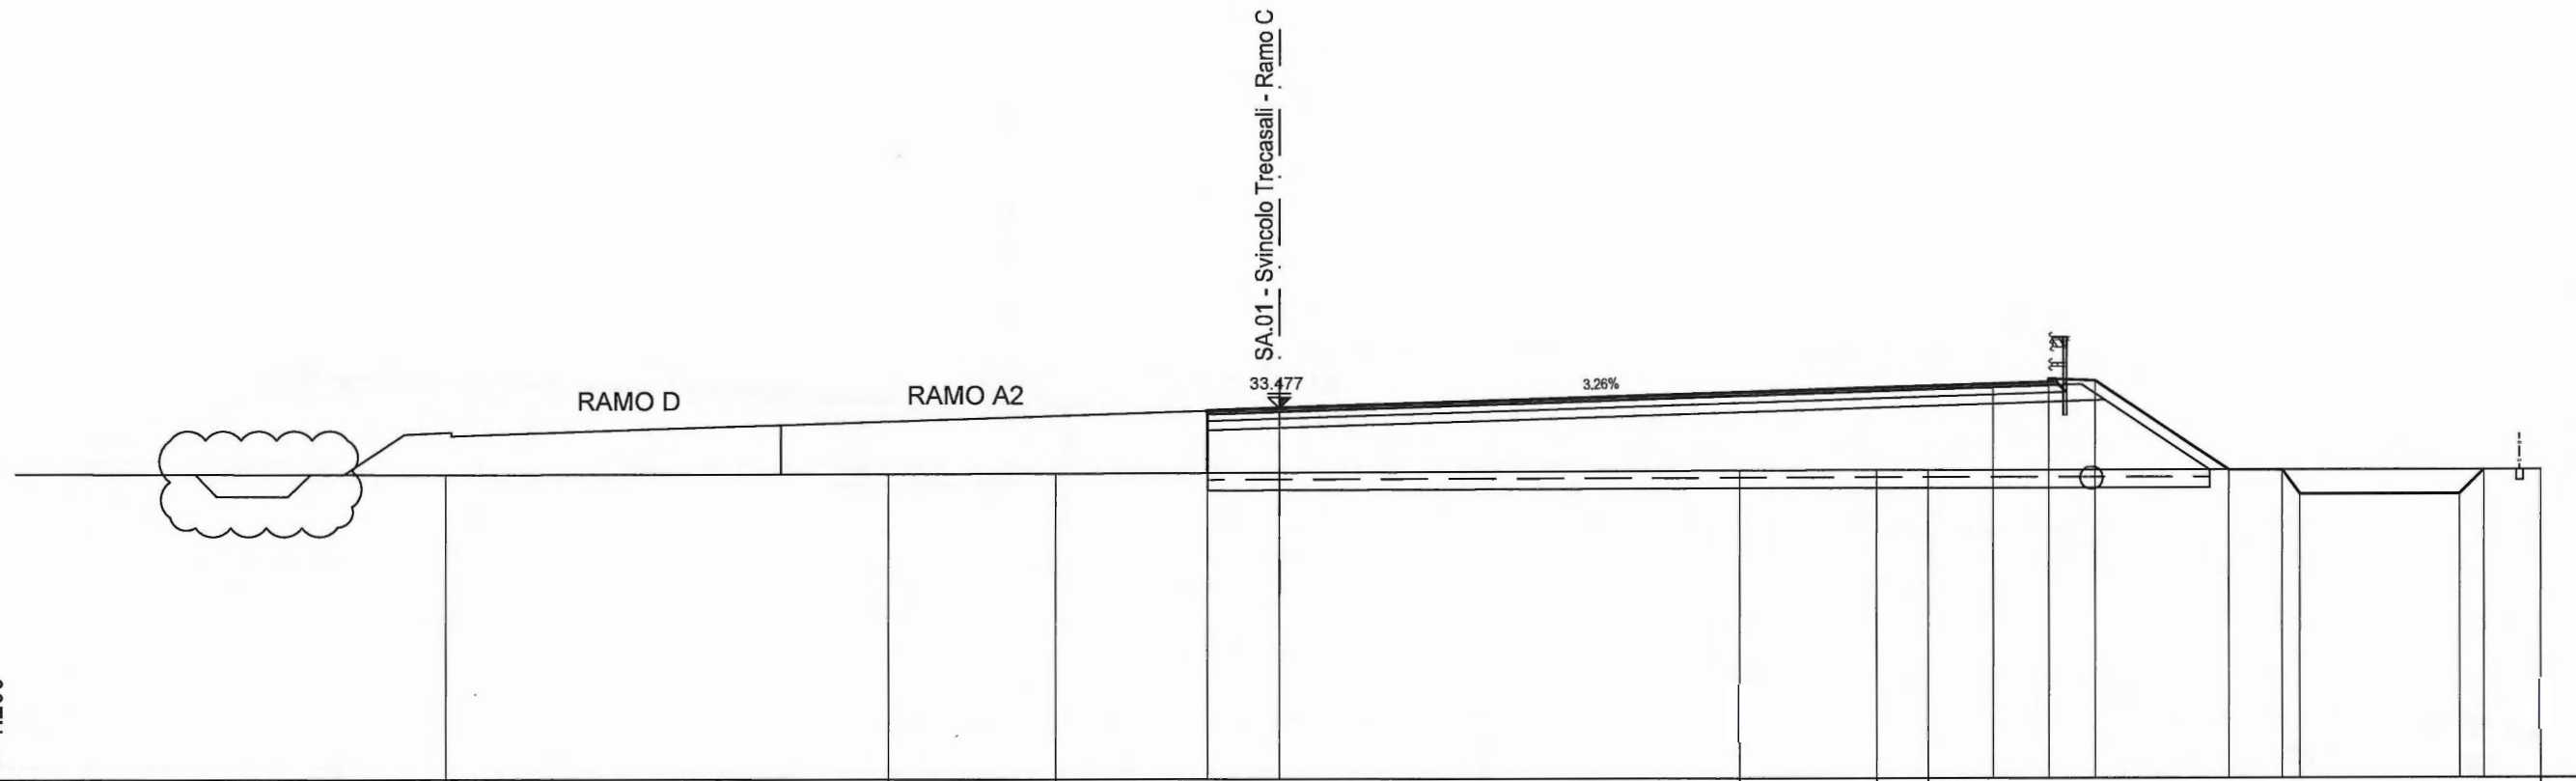

DISTANZE PARZIALI TERRENO	12.07	12.44	4.70	19.23	3.86	1.45	17.25							
QUOTE TERRENO	31.614	31.634	31.645	31.703	31.711	31.712	31.708							
DISTANZE PROGRESSIVE PROGETTO				-2.00	-2.00	0.00	20.07	21.64	22.94	26.72	28.22	28.72	33.22	33.90
DISTANZE PARZIALI PROGETTO				2.00	20.07		1.57	1.30	3.78	1.50	0.50	4.50	0.68	
QUOTE PROGETTO				33.411	31.658	33.477	34.133	34.284	34.232	31.710	31.710	31.029	31.029	31.709

SA.01 SVINCOLO TRECASALI
RAMO D
dalla pk 0+000 alla pk 0+433.70

PROFILO RAMO_D

SEZIONE D-1

PROGRESSIVA 0.00

STERRI E RIPOSTI	
R1	7.60 m ²
BINDER	
A1	0.47 m ²
BASE	
B1	1.93 m ²
MISTO C.	
C1	2.96 m ²
FOSSI	
D1	1.55 m ²
SCOTICO	
I1	2.34 m ²
BONIFICA	
L1	3.53 m ²
VEGETALE	
M1	0.77 m ²
USURA	
u1	9.51 m

RAMO C

RAMO A2

SA.01 - Svincolo Treccasali - Ramo D

32.954 3.26%

PIAZZALE PARCHEGGIO-EDIFICI


QT.RIF.22

1:200

DISTANZE PARZIALI TERRENO	1.25	1.44	3.87	19.23	4.70	12.43	15.38	0.55	0.47	0.32	0.35	0.34	1.66	9.01				
QUOTE TERRENO	31.712	31.712	31.711	31.703	31.645	31.634	31.614	31.647	31.585	31.193	30.947	31.258	31.462	31.458				
DISTANZE PROGRESSIVE PROGETTO								-2.00	-2.00	0.00	5.76	7.27	8.57	10.29	11.30	11.94	13.79	14.42
DISTANZE PARZIALI PROGETTO									2.00	5.76	1.51	1.30	1.72	1.01	0.64	1.85	0.63	
QUOTE PROGETTO								33.019	31.629	32.954	32.766	32.817	32.765	31.620	31.622	31.004	31.004	31.629

PROFILO RAMO_D
 SEZIONE D-2
 PROGRESSIVA 8.22

STERRI E RIPORTI	
R1	6.85 m ²
BINDER	
A1	0.43 m ²
BASE	
B1	1.69 m ²
MISTO C.	
C1	2.65 m ²
FOSSI	
D1	1.58 m ²
SCOTICO	
I1	2.11 m ²
BONIFICA	
L1	3.18 m ²
VEGETALE	
M1	0.78 m ²
USURA	
u1	8.31 m

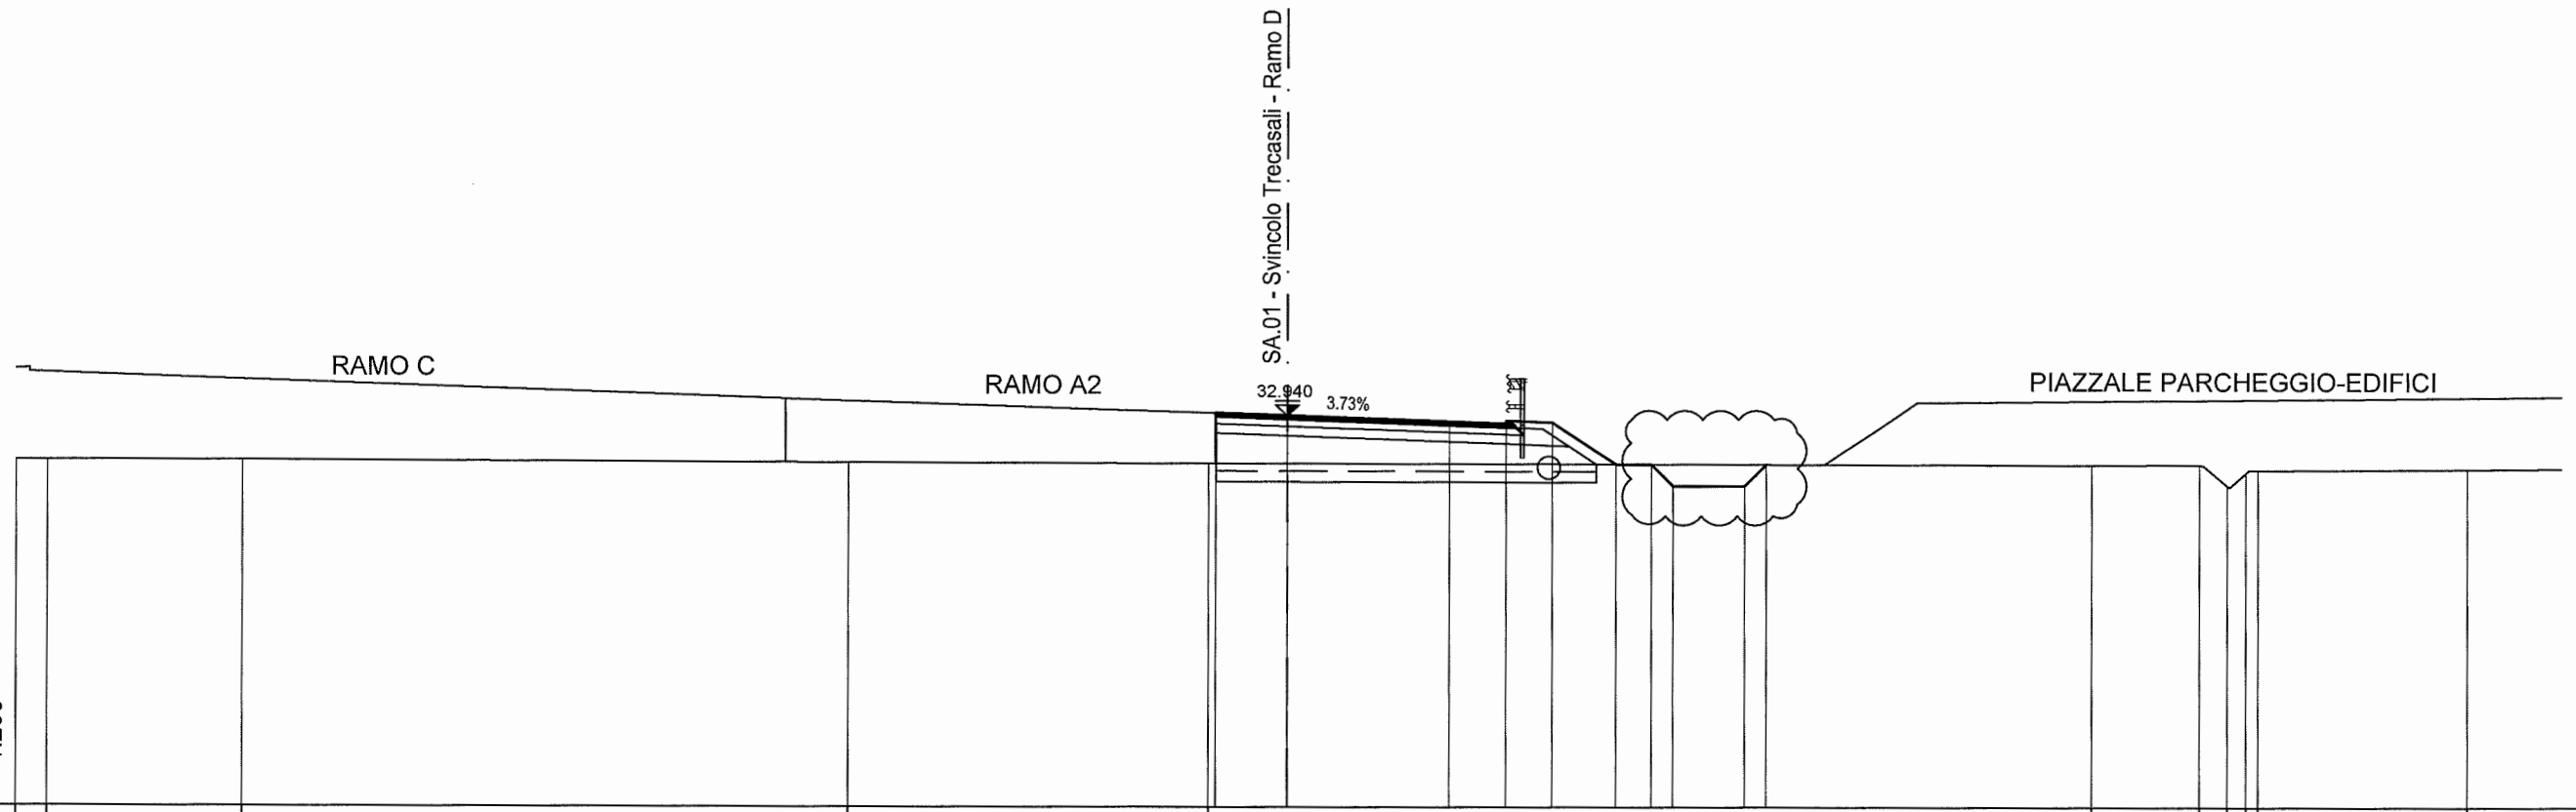


DISTANZE PARZIALI TERRENO	0.87	5.47	16.93	10.03	24.62	3.00	0.76	0.51	0.34	5.86	2.59		
QUOTE TERRENO	31.680 / 31.679	31.680	31.630	31.608	32.940	31.571	31.578	30.986	31.382	31.432	31.458		
DISTANZE PROGRESSIVE PROGETTO				-2.00	0.00	4.51	6.07	7.37	9.13	10.13	10.73	12.73	13.34
DISTANZE PARZIALI PROGETTO				2.00	4.51	1.56	1.30	1.76	1.00	0.60	2.00	0.61	
QUOTE PROGETTO				33.014 / 31.607	32.940	32.771	32.813	32.761	31.591	31.591	30.983	30.983	31.584

PROFILO RAMO_D

SEZIONE FC/IRC

PROGRESSIVA 20.16


STERRI E RIPORTI	
R1	6.29 m ²
BINDER	
A1	0.36 m ²
BASE	
B1	1.48 m ²
MISTO C.	
C1	2.39 m ²
FOSSI	
D1	1.60 m ²
SCOTICO	
I1	1.91 m ²
BONIFICA	
L1	2.85 m ²
VEGETALE	
M1	0.81 m ²
USURA	
u1	7.24 m

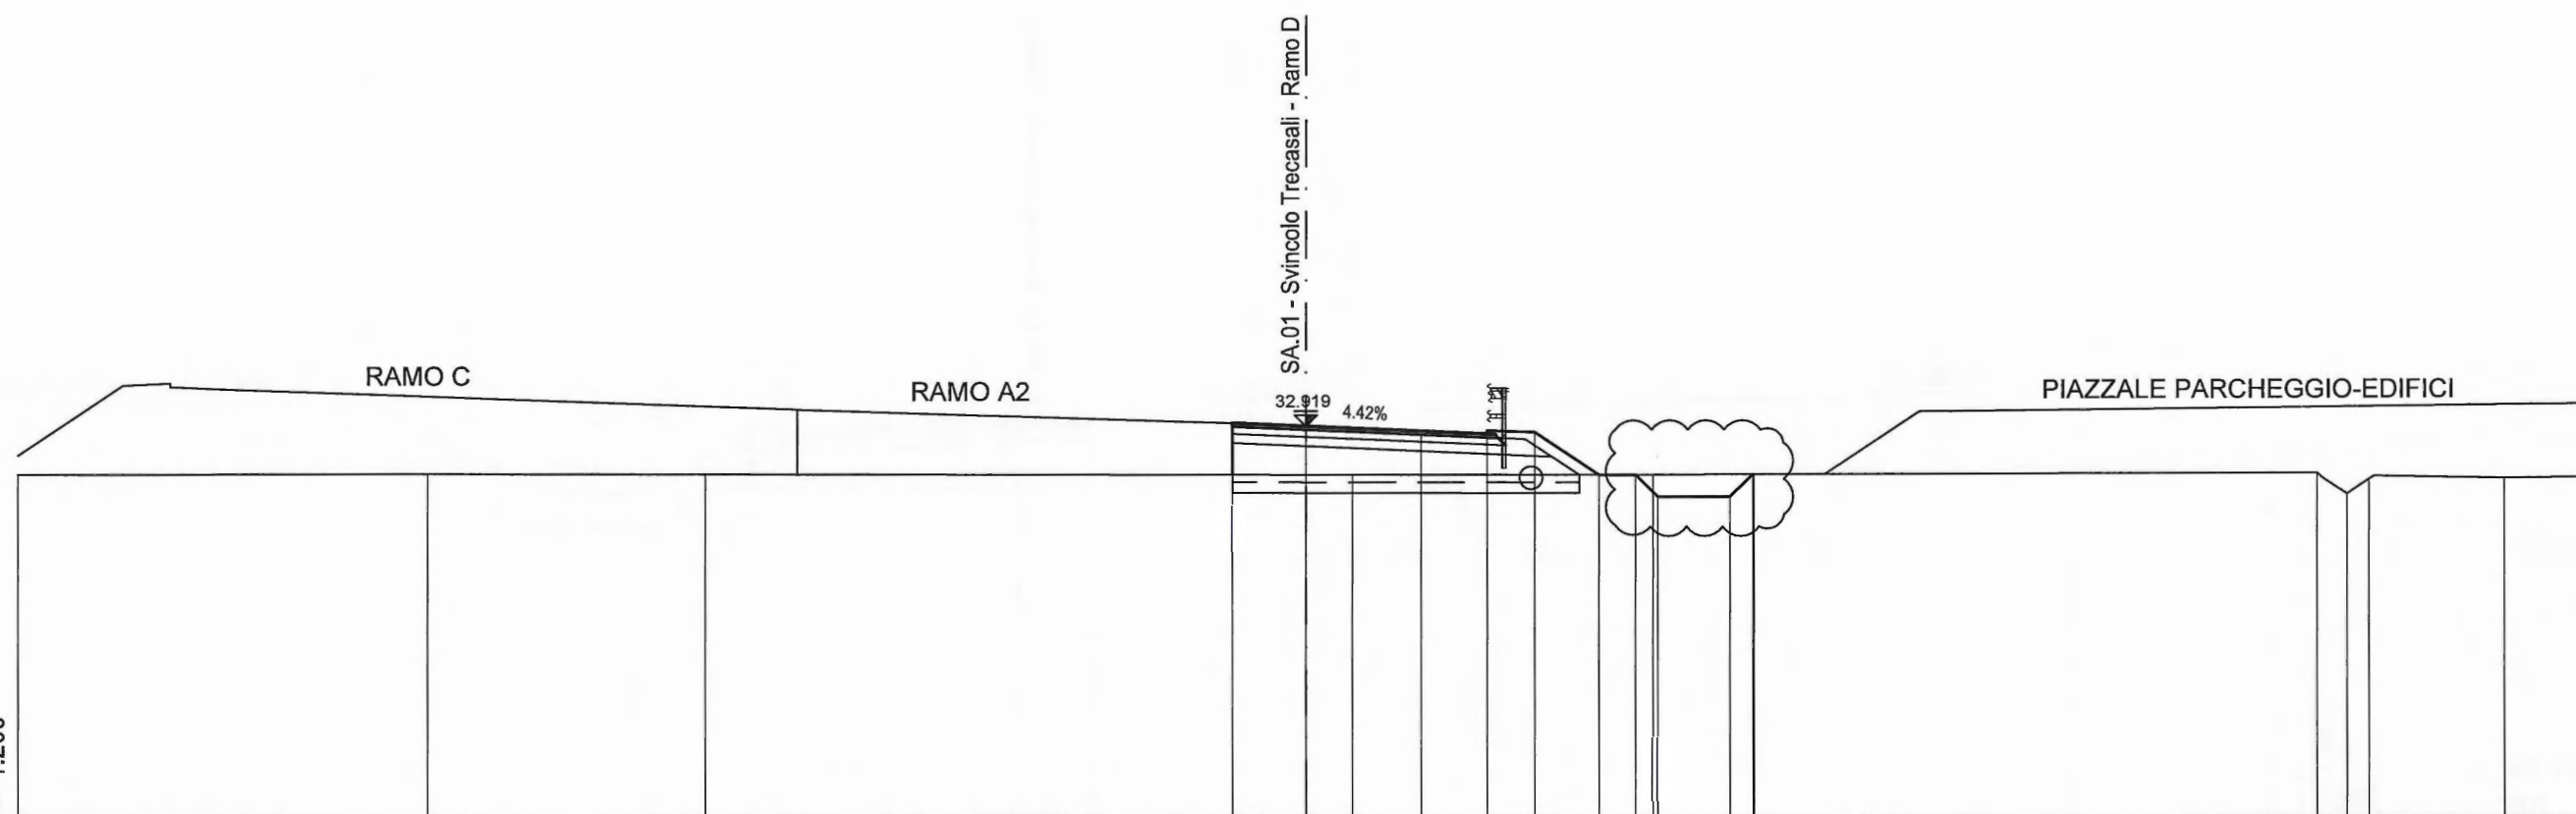

DISTANZE PARZIALI TERRENO	11.32	7.65	17.80	8.29	2.78	15.55	0.82	0.61	3.74	2.44				
QUOTE TERRENO	31.626	31.630	31.608	31.571	31.559	31.574	31.577	30.991	31.412	31.430	31.450			
DISTANZE PROGRESSIVE PROGETTO				-2.00	-2.00	0.00	3.18	5.00	6.30	8.08	9.08	9.69	11.69	12.31
DISTANZE PARZIALI PROGETTO					2.00	3.18	1.82	1.30	1.78	1.00	0.61	2.00	0.62	
QUOTE PROGETTO				33.007	31.578	32.919	32.778	32.798	32.746	31.561	31.561	30.950	30.950	31.574

PROFILO RAMO_D
 SEZIONE FRC/IC
 PROGRESSIVA 27.11

STERRI E RIPORTI	
R1	6.10 m ²
BINDER	
A1	0.37 m ²
BASE	
B1	1.48 m ²
MISTO C.	
C1	2.38 m ²
FOSSI	
D1	1.62 m ²
SCOTICO	
I1	1.90 m ²
BONIFICA	
L1	2.85 m ²
VEGETALE	
M1	0.78 m ²
USURA	
u1	7.24 m

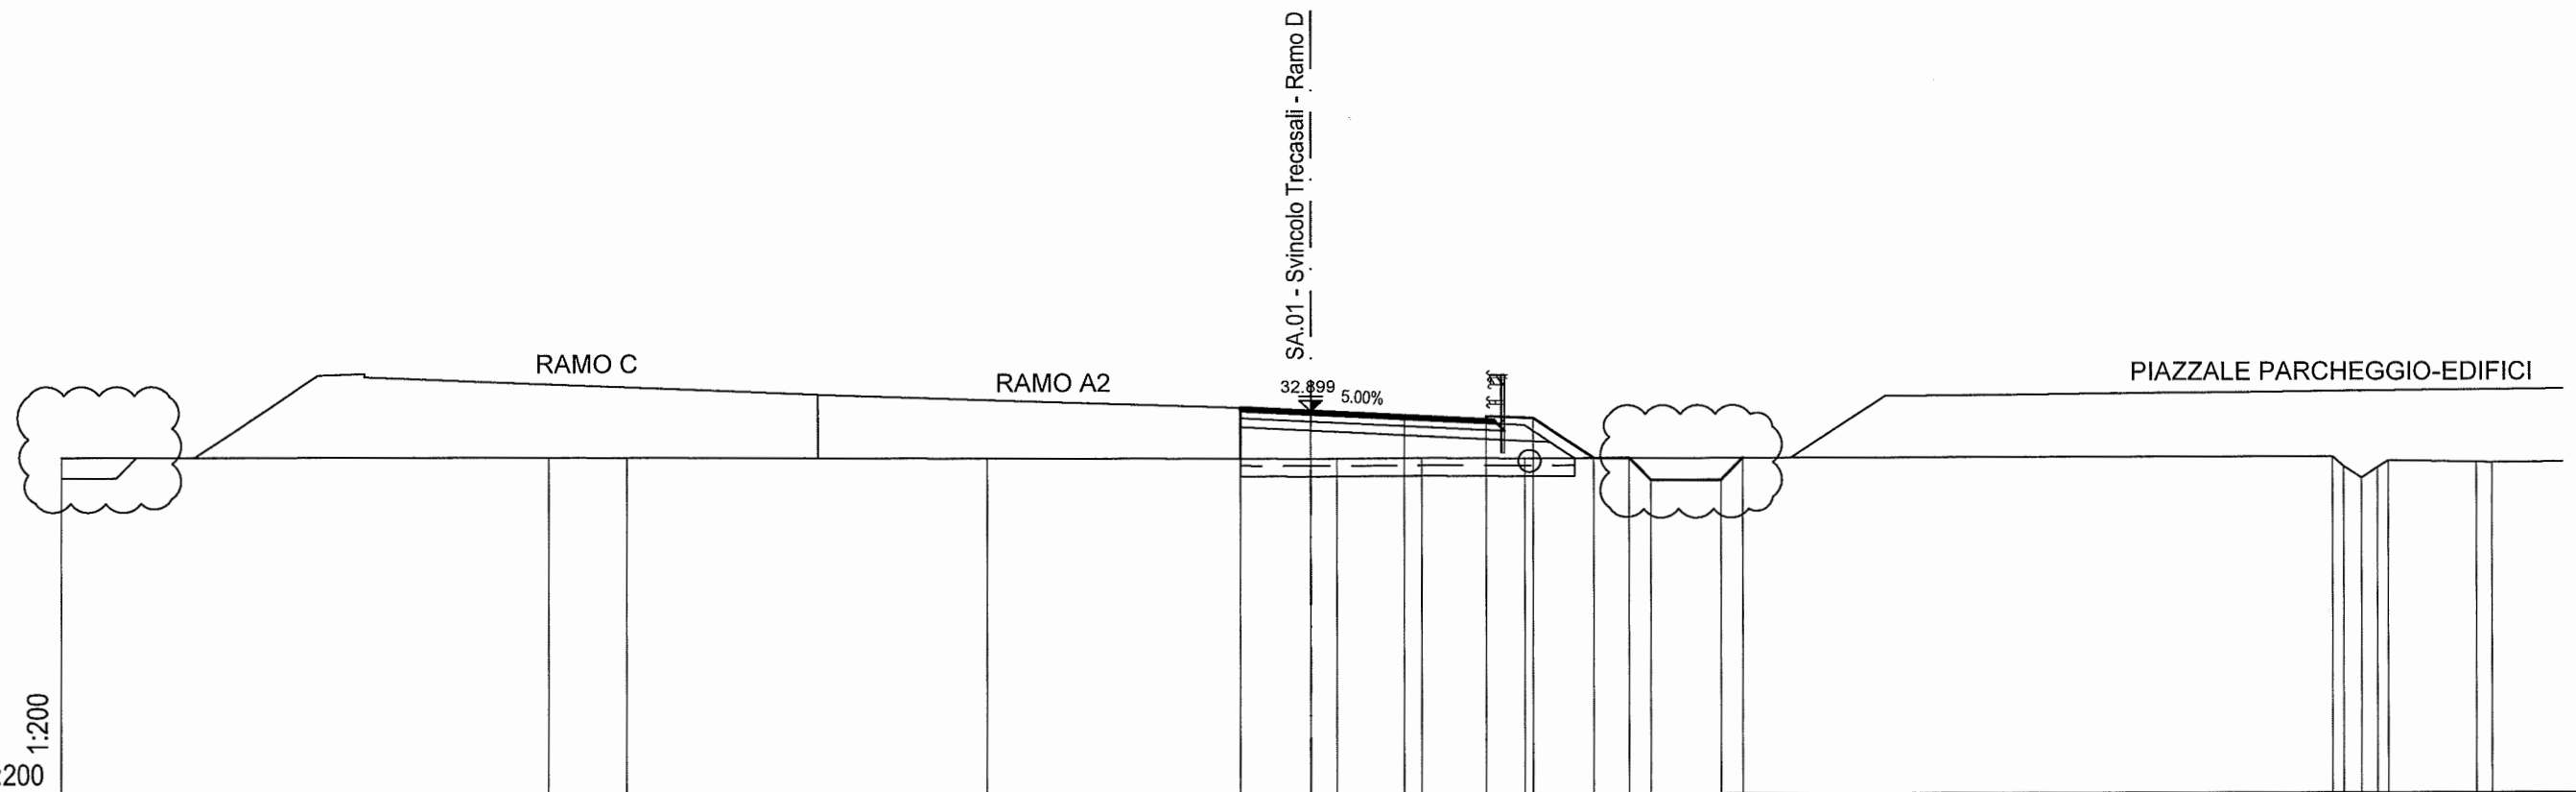


DISTANZE PARZIALI TERRENO	13.85	2.22	10.25	9.90	2.45	2.90	22.94	0.32	0.49	0.45	0.30	2.48	0.44	2.01	
QUOTE TERRENO	31.594	31.601	31.595	31.574	31.549	31.561	31.550	31.557	31.276	30.941	31.254	31.444	31.398	31.390	
DISTANZE PROGRESSIVE PROGETTO					-2.00	-2.00	0.00	2.66	5.00	6.30	8.02	9.02	9.64	11.64	12.26
DISTANZE PARZIALI PROGETTO					2.00	2.66	2.34	1.30	1.72	1.00	0.62	2.00	0.62		
QUOTE PROGETTO					32.999	31.556	32.899	32.766	32.749	32.697	31.550	31.550	30.931	30.931	31.552

PROFILO RAMO_D

SEZIONE D-3

PROGRESSIVA 27.57


STERRI E RIPORTI	
R1	6.10 m ²
BINDER	
A1	0.37 m ²
BASE	
B1	1.48 m ²
MISTO C.	
C1	2.39 m ²
FOSSI	
D1	1.62 m ²
SCOTICO	
I1	1.90 m ²
BONIFICA	
L1	2.86 m ²
VEGETALE	
M1	0.78 m ²
USURA	
u1	7.24 m

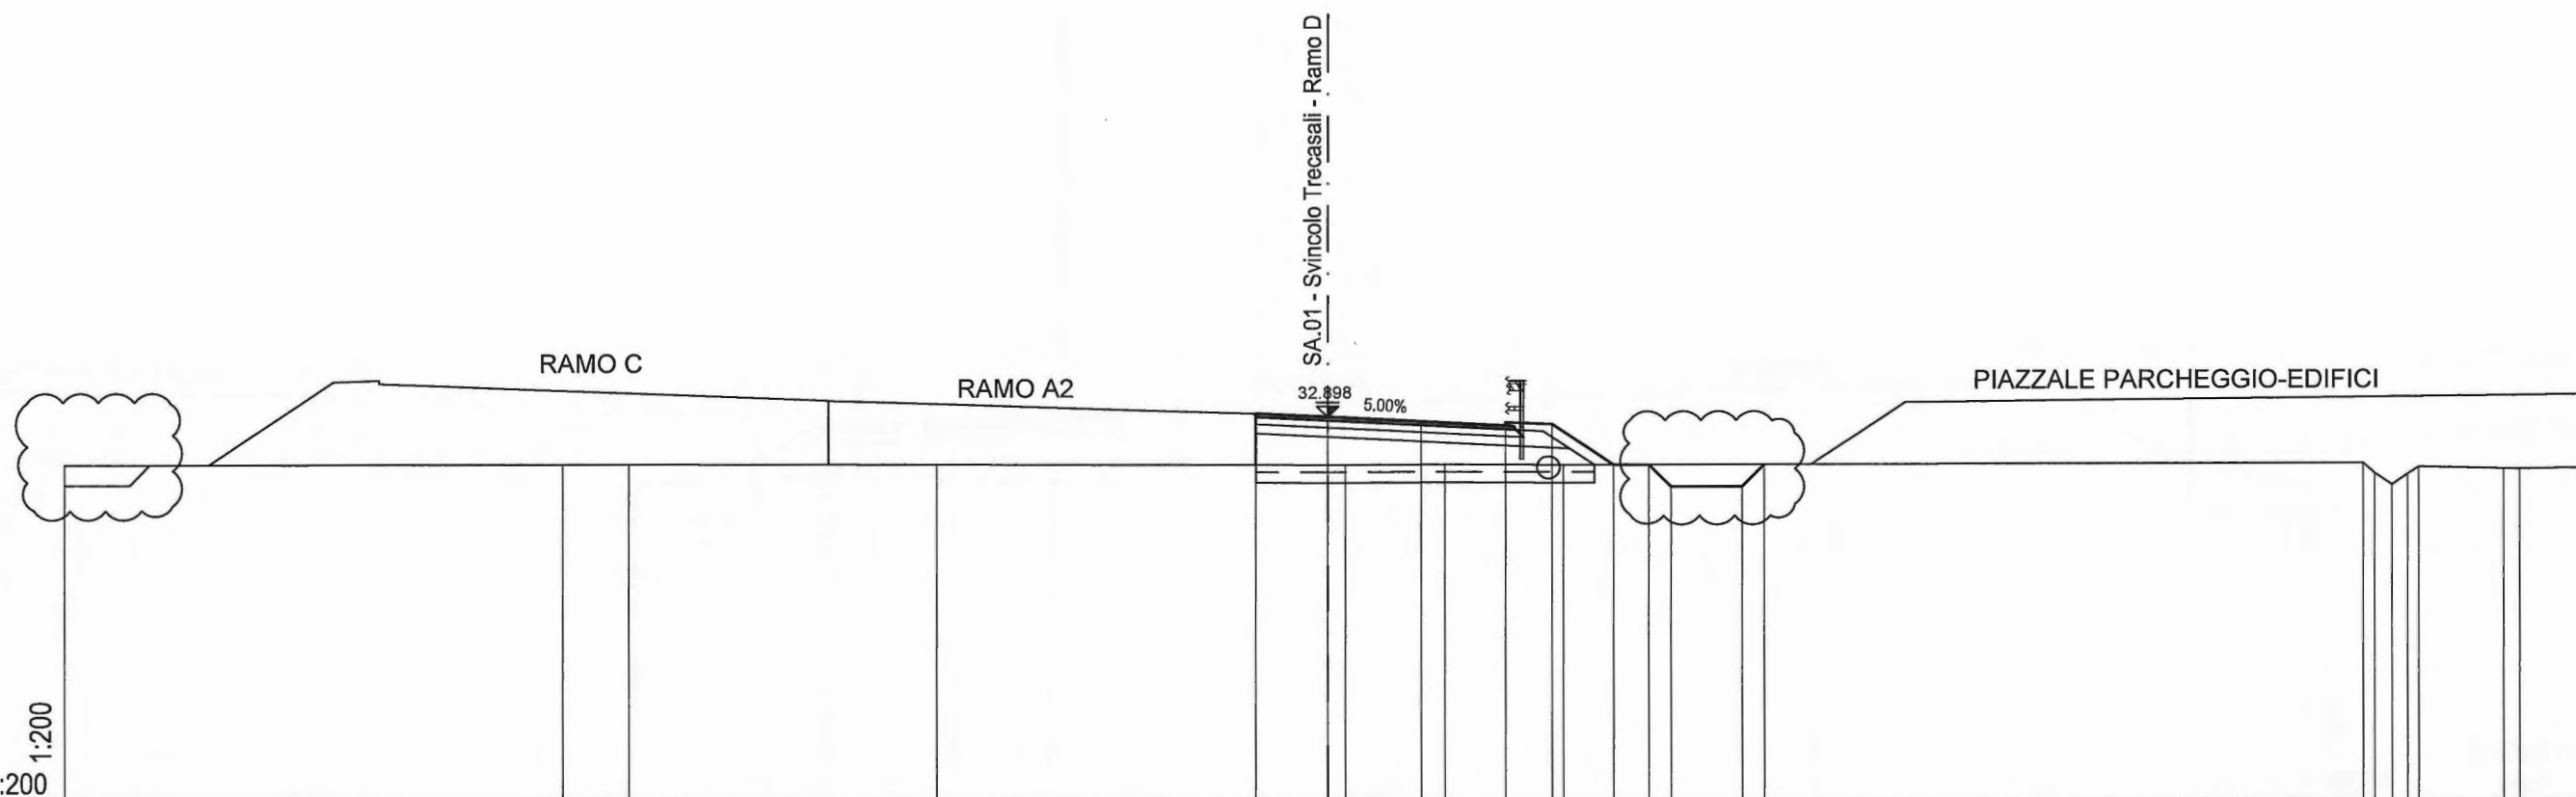

DISTANZE PARZIALI TERRENO	14.01	1.86	8.65	11.47	2.81	3.31	22.47	0.32	0.49	0.44	0.30	2.41	0.46	2.00	
QUOTE TERRENO	31.592	31.600	31.595	31.577	31.548	31.561	31.548	31.555	31.265	30.938	31.243	31.441	31.396	31.388	
DISTANZE PROGRESSIVE PROGETTO					-2.00	-2.00	0.00	2.63	5.00	6.30	8.02	9.02	9.64	11.64	12.26
DISTANZE PARZIALI PROGETTO					2.00	2.63	2.37	1.30	1.72	1.00	0.62	2.00	0.62		
QUOTE PROGETTO					32.998	31.554	32.898	32.767	32.748	32.696	31.549	31.549	30.930	30.930	31.550

PROFILO RAMO_D
 SEZIONE D-4
 PROGRESSIVA 46.86

STERRI E RIPORTI	
R1	6.73 m ²
BINDER	
A1	0.37 m ²
BASE	
B1	1.52 m ²
MISTO C.	
C1	2.47 m ²
FOSSI	
D1	2.52 m ²
D2	1.82 m ²
Totale:	4.34 m ²
SCOTICO	
I1	1.95 m ²
BONIFICA	
L1	2.92 m ²
VEGETALE	
M1	0.78 m ²
USURA	
u1	7.48 m

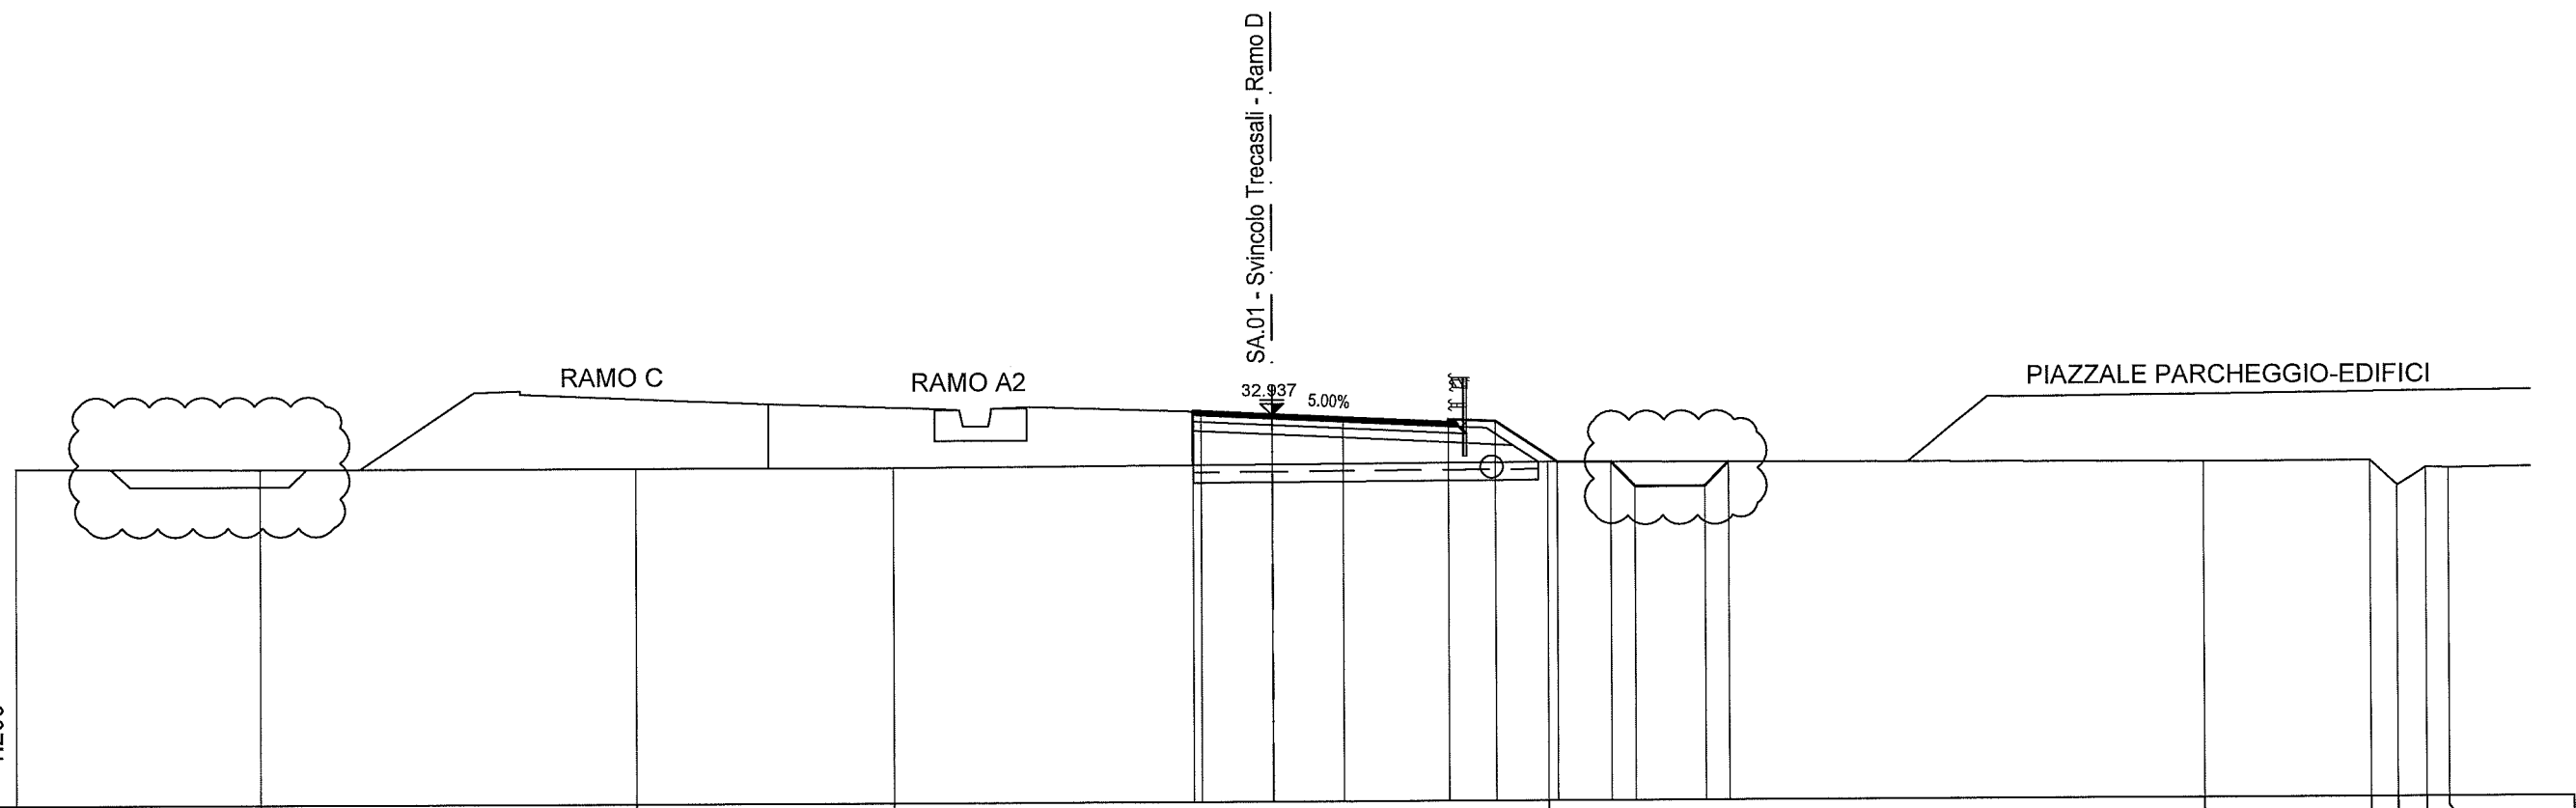


DISTANZE PARZIALI TERRENO	6.90	10.62	7.27	18.49	18.54	4.67	0.76	0.79	0.64	2.32					
QUOTE TERRENO	31.533	31.492	31.499	31.484	31.574	31.498	31.501	30.817	31.299	31.288					
DISTANZE PROGRESSIVE PROGETTO				-2.24	-2.24	-2.00	0.00	2.00	5.00	6.30	8.04	9.54	10.24	12.24	12.92
DISTANZE PARZIALI PROGETTO				0.24	2.00	2.00	3.00	1.30	1.74	1.50	0.70	2.00	0.68		
QUOTE PROGETTO				33.048	31.525	33.037	32.937	32.837	32.787	32.735	31.573	31.573	30.877	30.877	31.553

PROFILO RAMO_D

SEZIONE D-6

PROGRESSIVA 85.32

STERRI E RIPORTI	
R1	10.63 m ²
BINDER	
A1	0.43 m ²
BASE	
B1	1.82 m ²
MISTO C.	
C1	2.82 m ²
FOSSI	
D1	1.46 m ²
D2	2.50 m ²
D3	3.81 m ²
Totale:	7.77 m ²
SCOTICO	
I1	2.30 m ²
BONIFICA	
L1	3.44 m ²
VEGETALE	
M1	0.89 m ²
USURA	
u1	8.90 m

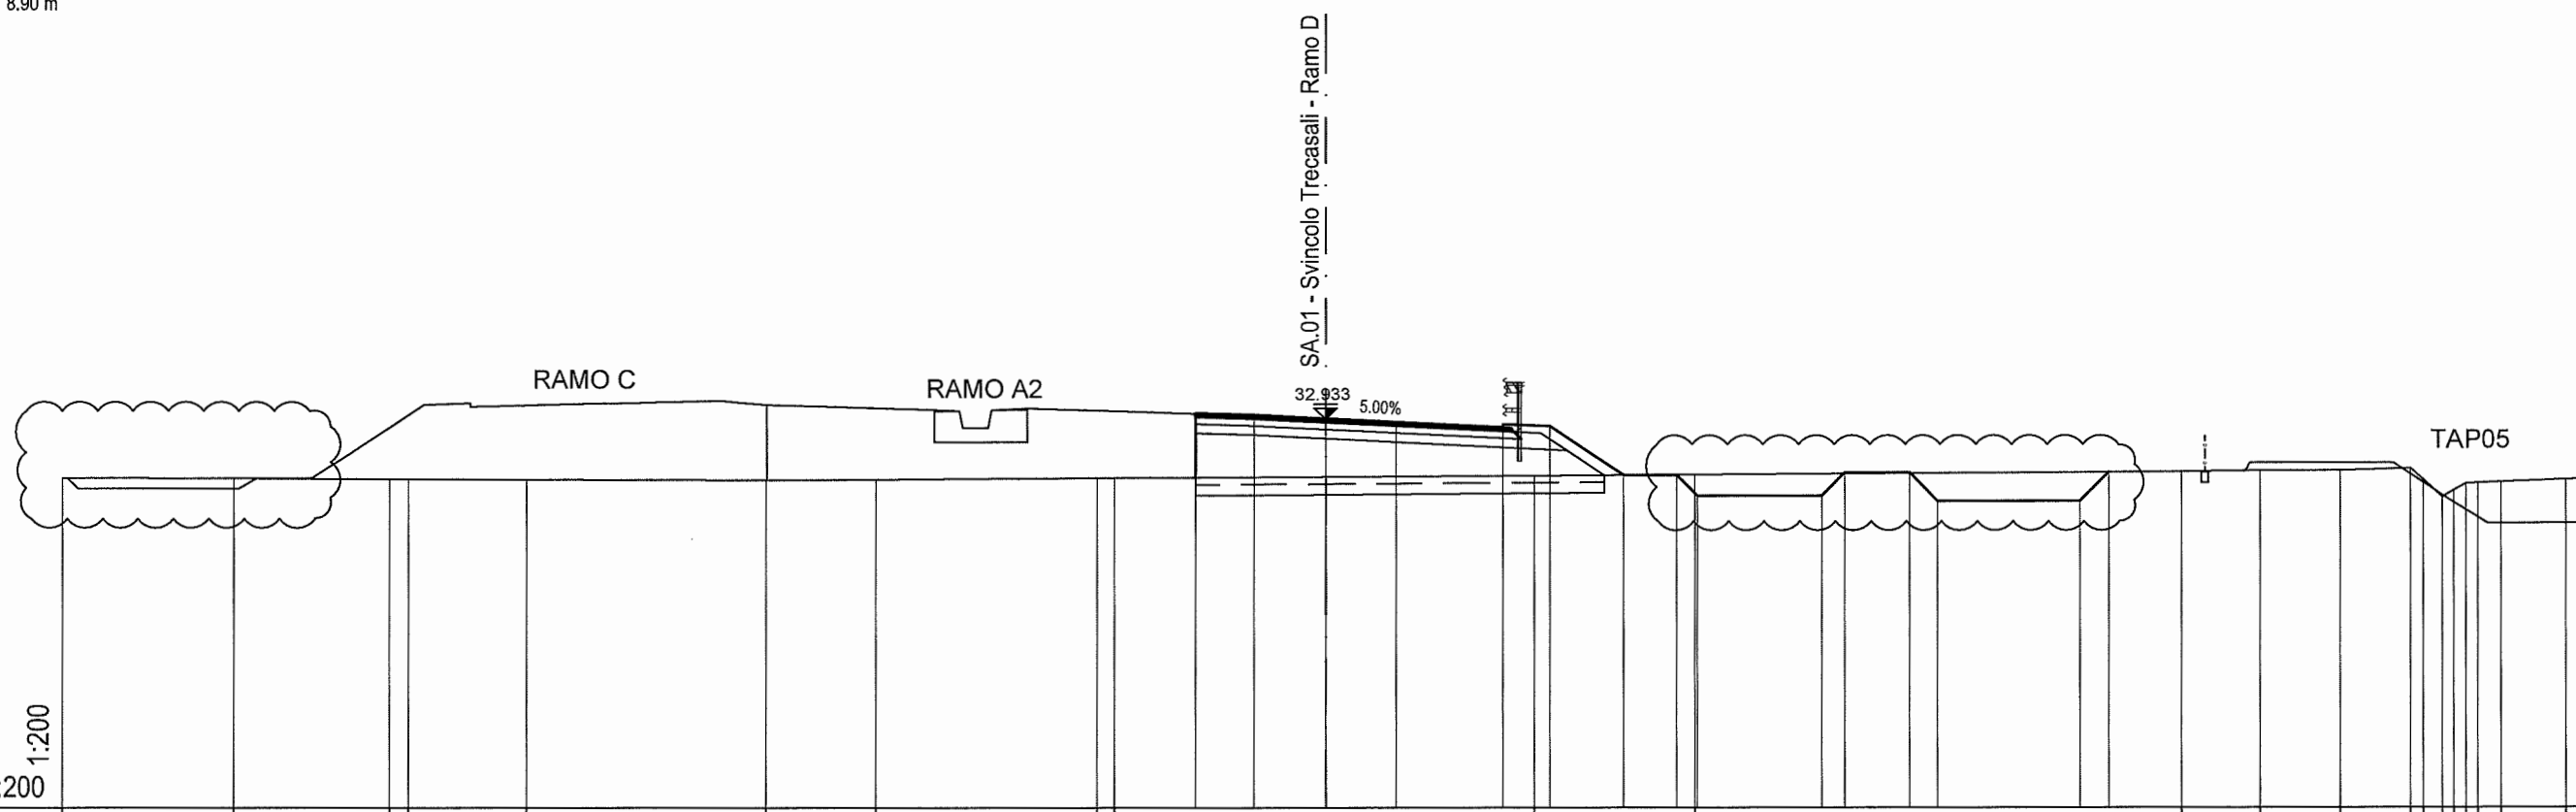


DISTANZE PARZIALI TERRENO	4.85	4.35	0.54	3.33	6.73	3.11	6.19	0.48	11.79	4.50	13.70	2.21	2.26	1.99	0.35	0.56	0.31	0.31	0.34	0.67	1.80	0.38	0.25
QUOTE TERRENO	31.276	31.286	31.243 31.242	31.234	31.218	31.236	31.272 31.275	31.342	31.367	31.446	31.478	31.482	31.540	31.221	30.722	30.921	31.117	31.130	31.157	31.227	31.234		
DISTANZE PROGRESSIVE PROGETTO									-3.66 -3.66	-2.00	0.00	2.00	5.00	6.30	8.36	9.86	10.45	13.95	14.60	16.42	17.22	21.22	22.03
DISTANZE PARZIALI PROGETTO																							
QUOTE PROGETTO									33.088 31.288	33.032	32.933	32.833	32.783	32.731	31.356	31.356 30.773	30.773	31.424	31.424	30.624	30.624	30.624	31.434

PROFILO RAMO_D

SEZIONE D-7

PROGRESSIVA 104.53

STERRI E RIPORTI	
R1	14.07 m ²
BINDER	
A1	0.52 m ²
BASE	
B1	2.09 m ²
MISTO C.	
C1	3.20 m ²
FOSSI	
D1	2.96 m ²
D2	3.78 m ²
Totale:	6.74 m ²
SCOTICO	
I1	1.03 m ²
I2	1.24 m ²
Totale:	2.27 m ²
BONIFICA	
L1	3.95 m ²
VEGETALE	
M1	0.97 m ²
USURA	
u1	10.35 m

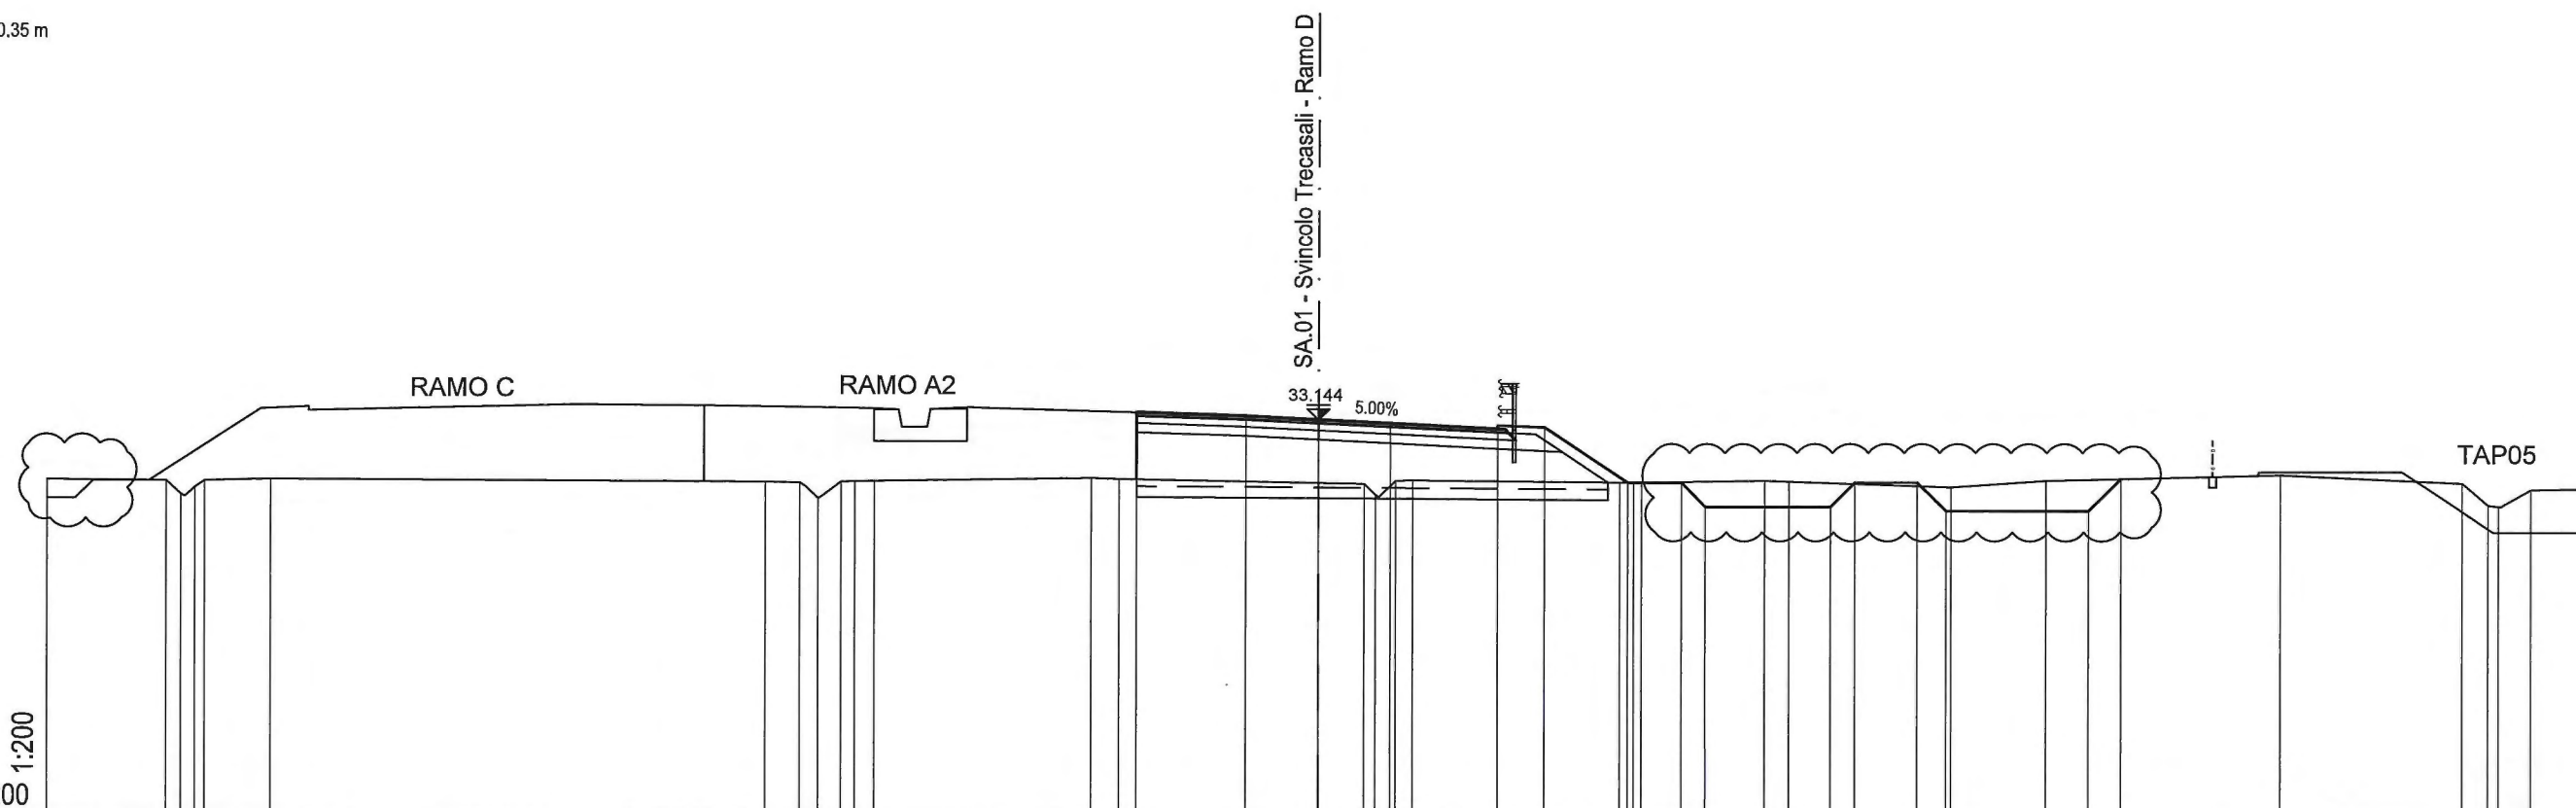


DISTANZE PARZIALI TERRENO	3.33	0.41	0.39	0.27	1.84	13.82	0.97	0.50	0.64	0.37	0.53	6.04	0.79	6.87	0.31	0.57	0.48	5.77	0.38	0.22	3.45	0.88	4.53	2.67	6.52	5.10	0.72	0.29	0.91	1.63	
QUOTE TERRENO	31.457	31.425	31.043	31.242	31.430	31.467	31.403	31.384	30.935	31.409	31.418	31.431	31.510	31.489	31.362	31.043	31.444	31.451	31.402	31.400	31.399	31.456	31.427	31.269	31.452	31.608	31.378	30.756	30.714	31.189	
DISTANZE PROGRESSIVE PROGETTO													-5.11	-5.11					5.00	6.30	8.61	10.11	10.79		14.29	14.98	16.71	17.51		21.51	22.41
DISTANZE PARZIALI PROGETTO													3.11	2.00	2.00	3.00	1.30	2.31	1.50	0.68	3.50	0.69	1.73	0.80	4.00	0.90					
QUOTE PROGETTO													33.347	31.480					32.994	32.942	31.401	31.401	30.720		30.720	31.403	31.403	30.603		30.603	31.502

PROFILO RAMO_D

SEZIONE D-8

PROGRESSIVA 123.74

STERRI E RIPORTI	
R1	16.67 m ²
BINDER	
A1	0.42 m ²
BASE	
B1	1.75 m ²
FOSSI	
D1	3.92 m ²
D2	2.54 m ²
Totale:	6.46 m ²
SCOTICO	
I1	2.47 m ²
BONIFICA	
L1	3.75 m ²
VEGETALE	
M1	1.19 m ²
M2	0.10 m ²
Totale:	1.29 m ²
USURA	
u1	8.48 m

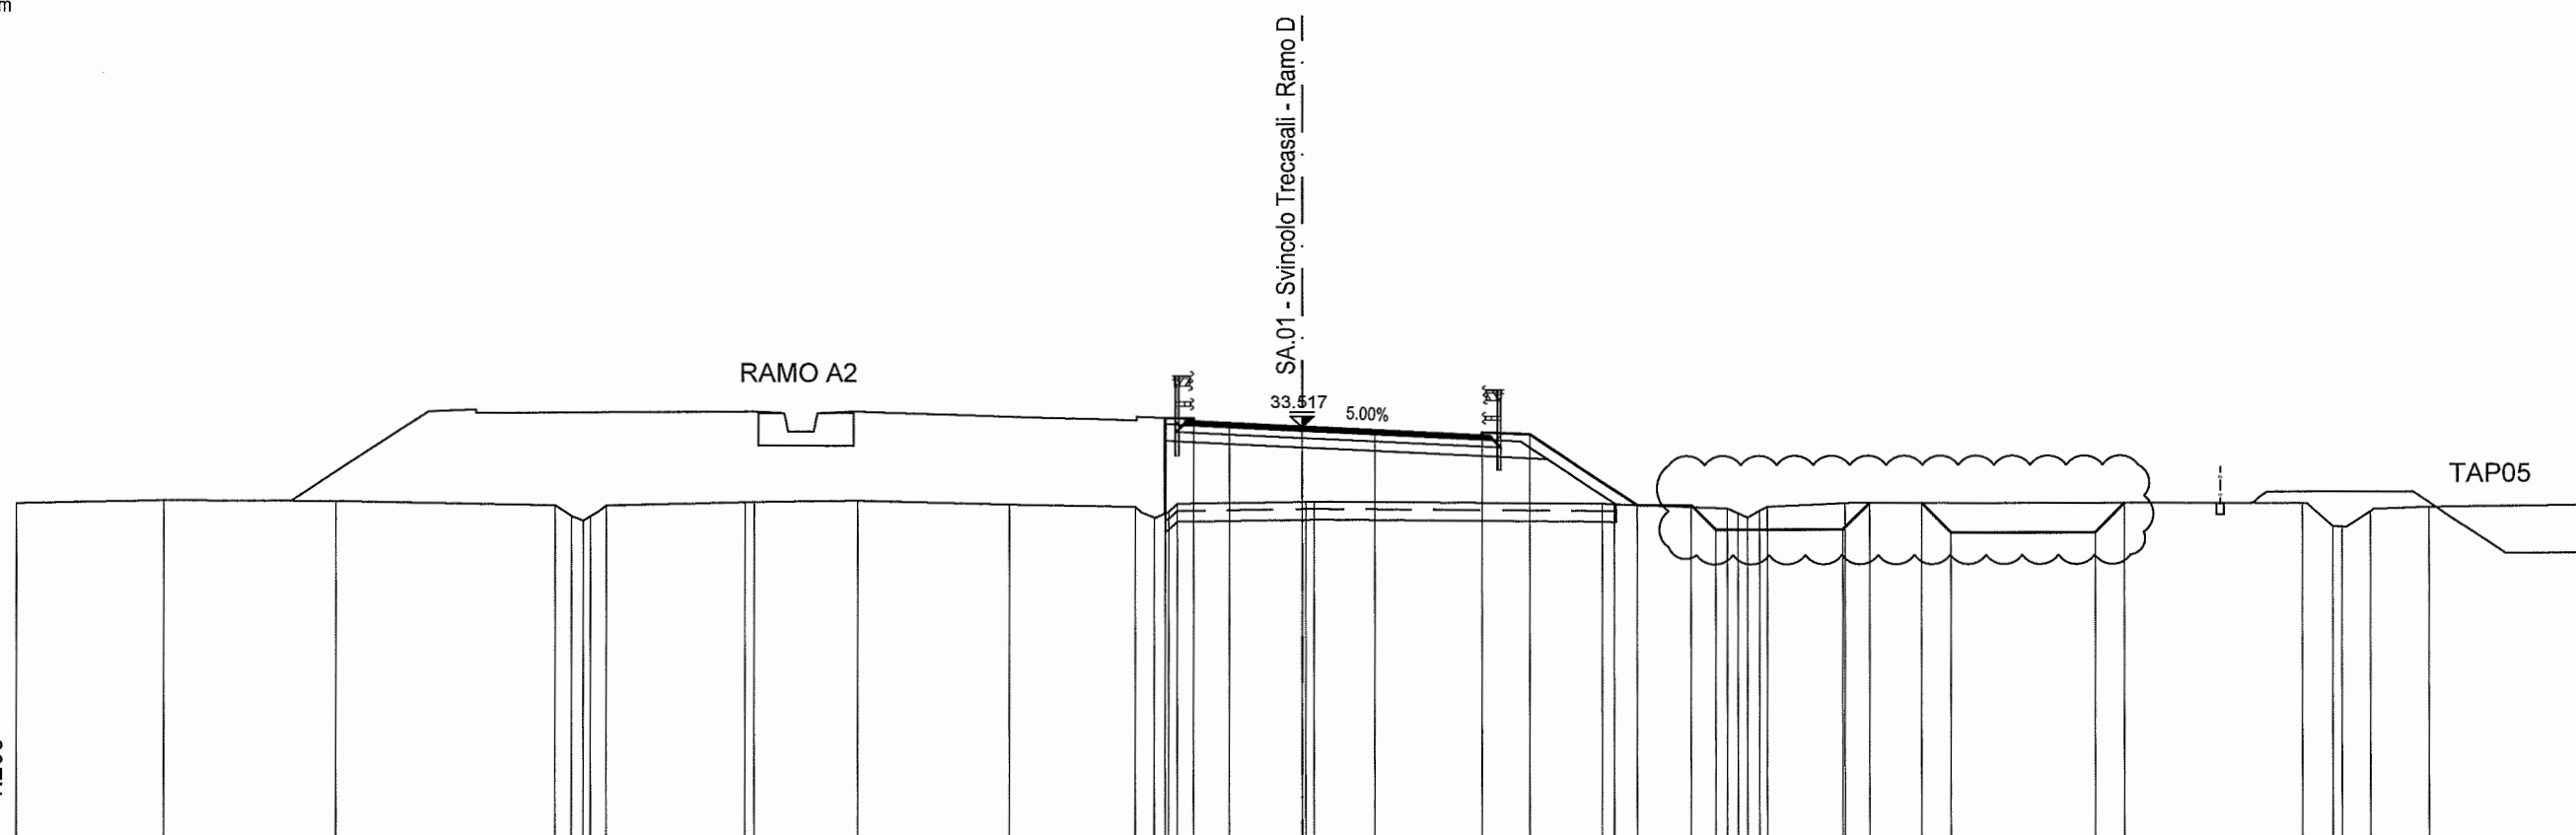

DISTANZE PARZIALI TERRENO	4.07	4.78	6.03	0.45	0.33	0.20	0.43	3.85	0.25	2.86	4.18	3.47	0.52	0.39	0.24	3.55	0.22	7.98	0.32	3.13	0.29	0.27	0.32	0.23	2.13	12.65	0.84	0.26	0.78	1.60	4.38	
QUOTE TERRENO	31.425	31.507	31.484	31.373	31.064	30.947	31.068	31.365	31.456	31.462	31.498	31.390	31.329	31.030	31.165	31.409	31.456	31.459	31.392	31.379	31.252	31.123	30.999	31.187	31.292	31.395	31.381	30.744	30.722	31.147	31.264	
DISTANZE PROGRESSIVE PROGETTO													-3.78	-3.78	-3.00	-2.00	0.00	2.00	5.00	6.30	9.24	10.74	11.43		14.93	15.66			17.10	17.92	21.92	22.73
DISTANZE PARZIALI PROGETTO													0.78	1.00	2.00	2.00	3.00	1.30	2.94	1.50	0.69	3.50	0.73	0.82	4.00	0.81						
QUOTE PROGETTO													33.782	31.140	33.667	33.617	33.517	33.417	33.367	33.315	31.353	31.353	30.669		30.669	31.404	31.401	30.583	30.583	31.391		

PROFILO RAMO_D

SEZIONE D-9

PROGRESSIVA 142.93

STERRI E RIPORTI	
R1	27.40 m ²
BINDER	
A1	0.42 m ²
BASE	
B1	1.76 m ²
MISTO C.	
C1	3.12 m ²
FOSSI	
D1	3.61 m ²
D2	4.11 m ²
Totale:	7.72 m ²
SCOTICO	
I1	2.94 m ²
BONIFICA	
L1	4.44 m ²
VEGETALE	
M1	1.38 m ²
M2	0.64 m ²
Totale:	2.02 m ²
USURA	
u1	8.48 m

RAMO A2

SA.01 - Svincolo Trecasali - Ramo D

33.945 5.00%

TAP05


QT.RIF.22

1:200
1:200

DISTANZE PARZIALI TERRENO	4.94	1.37	0.24	0.72	0.48	0.22	0.84	6.17	0.65	7.05	0.72	0.74	4.86	2.55	0.23	8.60	0.69	0.79	5.65	2.84	6.86	0.32	0.36	0.34	0.63	9.24	2.88			
QUOTE TERRENO	31.353	31.379	31.355	31.251	30.959	31.212	31.336	31.347	31.485	31.471	31.295	31.033	31.372	31.434	31.467	31.465	31.133	30.824	31.269	31.548	31.542	31.378	31.099	30.731	30.727	31.128	31.443			
DISTANZE PROGRESSIVE PROGETTO											-5.54	-5.54	-4.30	-3.00	-2.00	0.00	2.00	5.00	6.30	9.75	11.25	12.08	15.58	16.46	17.51	18.43	22.43	23.23	23.73	23.95
DISTANZE PARZIALI PROGETTO											1.24	1.30	1.00	2.00	2.00	3.00	1.30	3.45	1.50	0.83	3.50	0.88	0.92	4.00	0.80	0.50	0.22			
QUOTE PROGETTO											33.314	31.446	34.143	34.095	34.045	33.945	33.845	33.795	33.743	31.441	31.441	30.617	30.617	31.504	31.479	30.563	30.563	31.363	31.363	31.147

PROFILO RAMO_D
 SEZIONE D-10
 PROGRESSIVA 161.96


STERRI E RIPORTI	
R1	34.70 m ²
BINDER	
A1	0.43 m ²
BASE	
B1	1.76 m ²
MISTO C.	
C1	3.13 m ²
FOSSI	
D1	2.11 m ²
D2	3.33 m ²
Totale:	5.44 m ²
SCOTICO	
I1	3.51 m ²
BONIFICA	
L1	5.30 m ²
VEGETALE	
M1	1.58 m ²
M2	1.56 m ²
Totale:	3.14 m ²
USURA	
u1	8.48 m

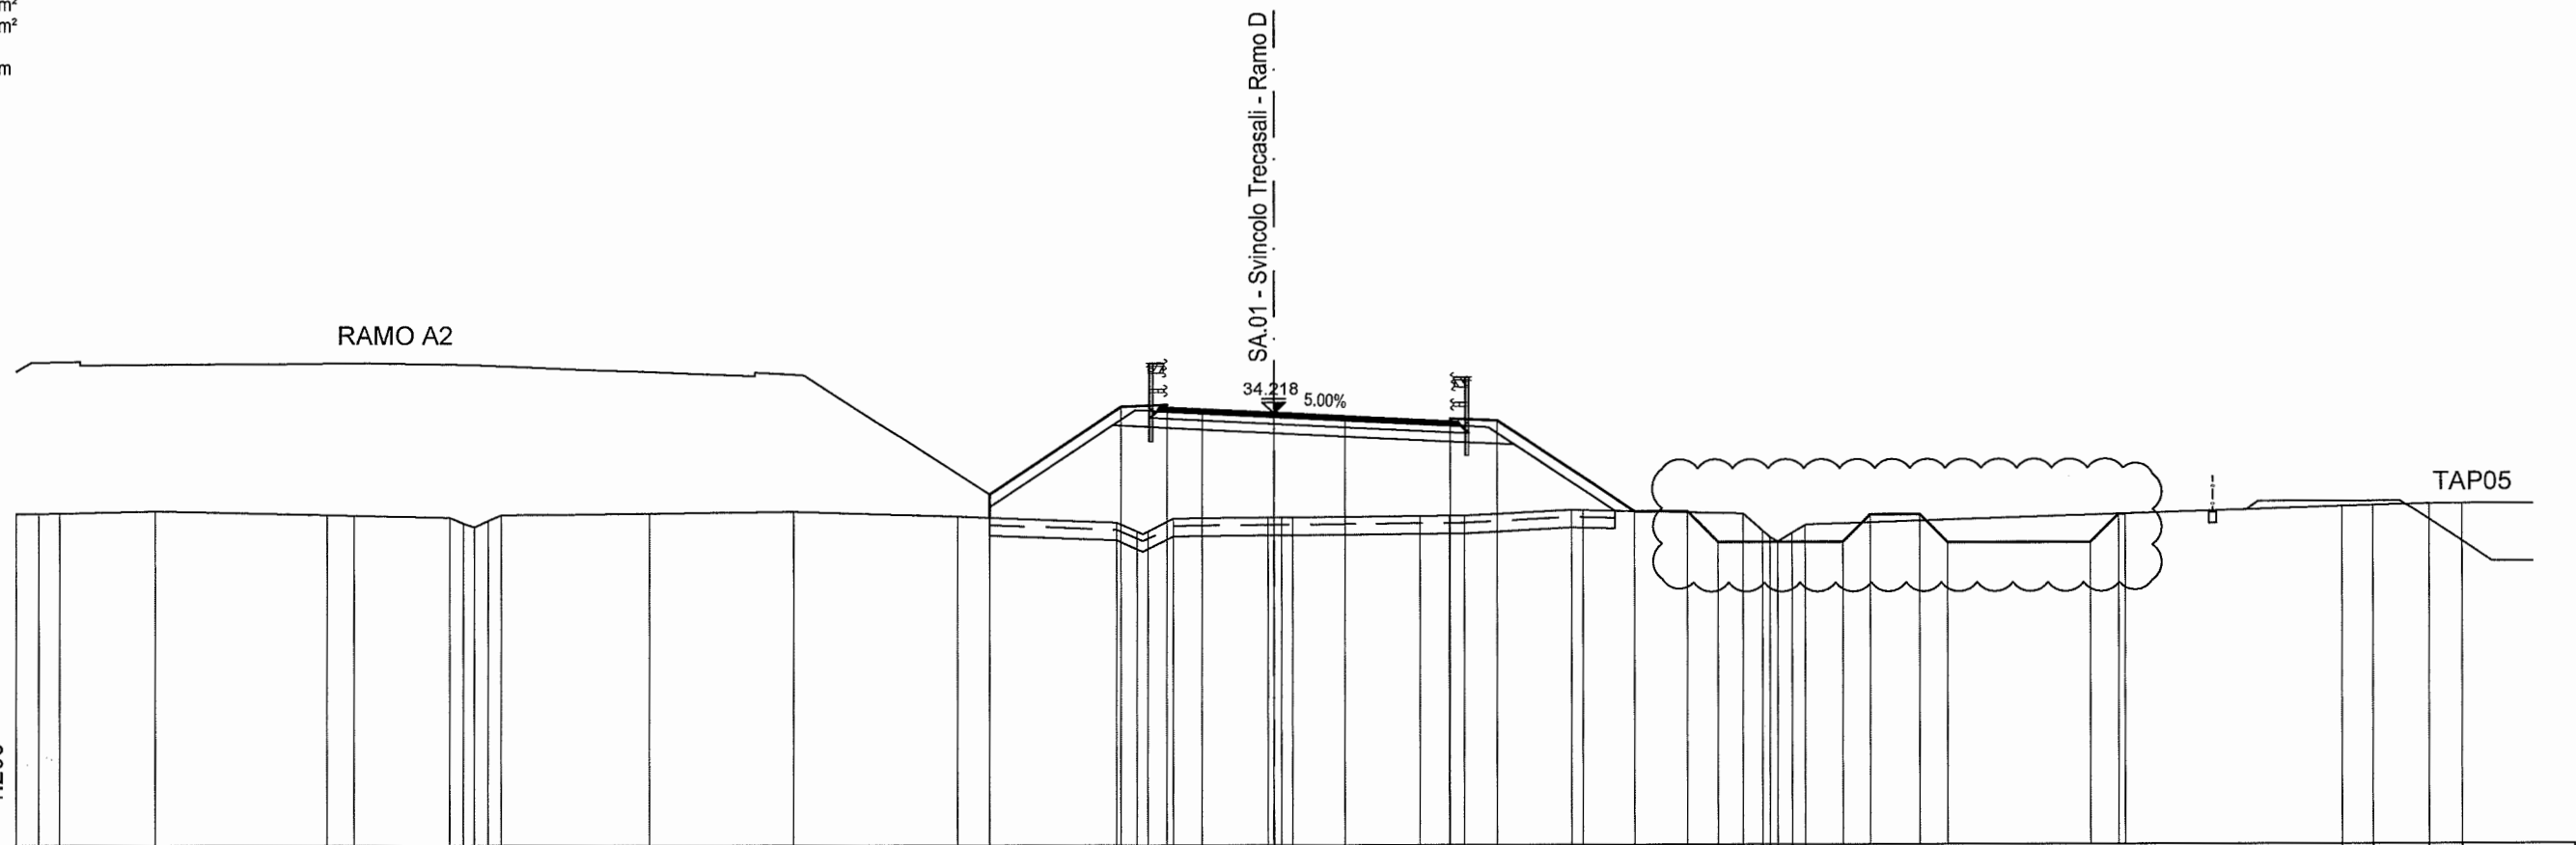

DISTANZE PARZIALI TERRENO	0.63	0.59	2.70		4.87	0.76	2.69	0.40	0.31	0.39	0.36	4.21	4.06	4.61	4.51	0.57	0.31	0.72	2.65	0.37	0.31	3.64	0.81	0.42	3.00	0.31	4.55	0.55	0.21	0.21	0.40	0.37	15.16	0.86	1.56	0.93	2.00	
QUOTE TERRENO	31.394	31.402	31.409	31.467	31.366	31.348	31.284	31.123	31.015	31.199	31.357	31.403	31.453	31.310	31.136	30.882	30.883	31.250	31.273	31.276	31.279	31.310	31.317	31.320	31.477	31.470	31.369	30.876	30.693	30.572	30.817	31.037	31.542	31.568	31.619	31.631		
DISTANZE PROGRESSIVE PROGETTO														-8.01	-4.30	-3.00	-2.00	0.00	2.00	5.00	6.30	10.17	11.67	12.54	16.04	16.82	18.23	19.03	23.03	23.83	24.02							
DISTANZE PARZIALI PROGETTO															3.71	1.30	1.00	2.00	2.00	3.00	1.30	3.87	1.50	0.87	3.50	0.78	1.41	0.80	4.00	0.80	0.19							
QUOTE PROGETTO														31.942	34.416	34.366	34.318	34.218	34.118	34.068	34.016	31.438	31.438	30.566	30.566	31.343	31.343	30.543	30.543	30.543	31.343	31.343	31.343					

PROFILO RAMO_D
 SEZIONE FC/IRC
 PROGRESSIVA 162.18


STERRI E RIPORTI
 R1 34.73 m²
 BINDER
 A1 0.43 m²
 BASE
 B1 1.76 m²
 MISTO C.
 C1 3.12 m²
 FOSSI
 D1 2.12 m²
 D2 3.34 m²
 Totale: 5.46 m²
 SCOTICO
 I1 3.54 m²
 BONIFICA
 L1 5.30 m²
 VEGETALE
 M1 1.54 m²
 M2 1.57 m²
 Totale: 3.11 m²
 USURA
 u1 8.48 m

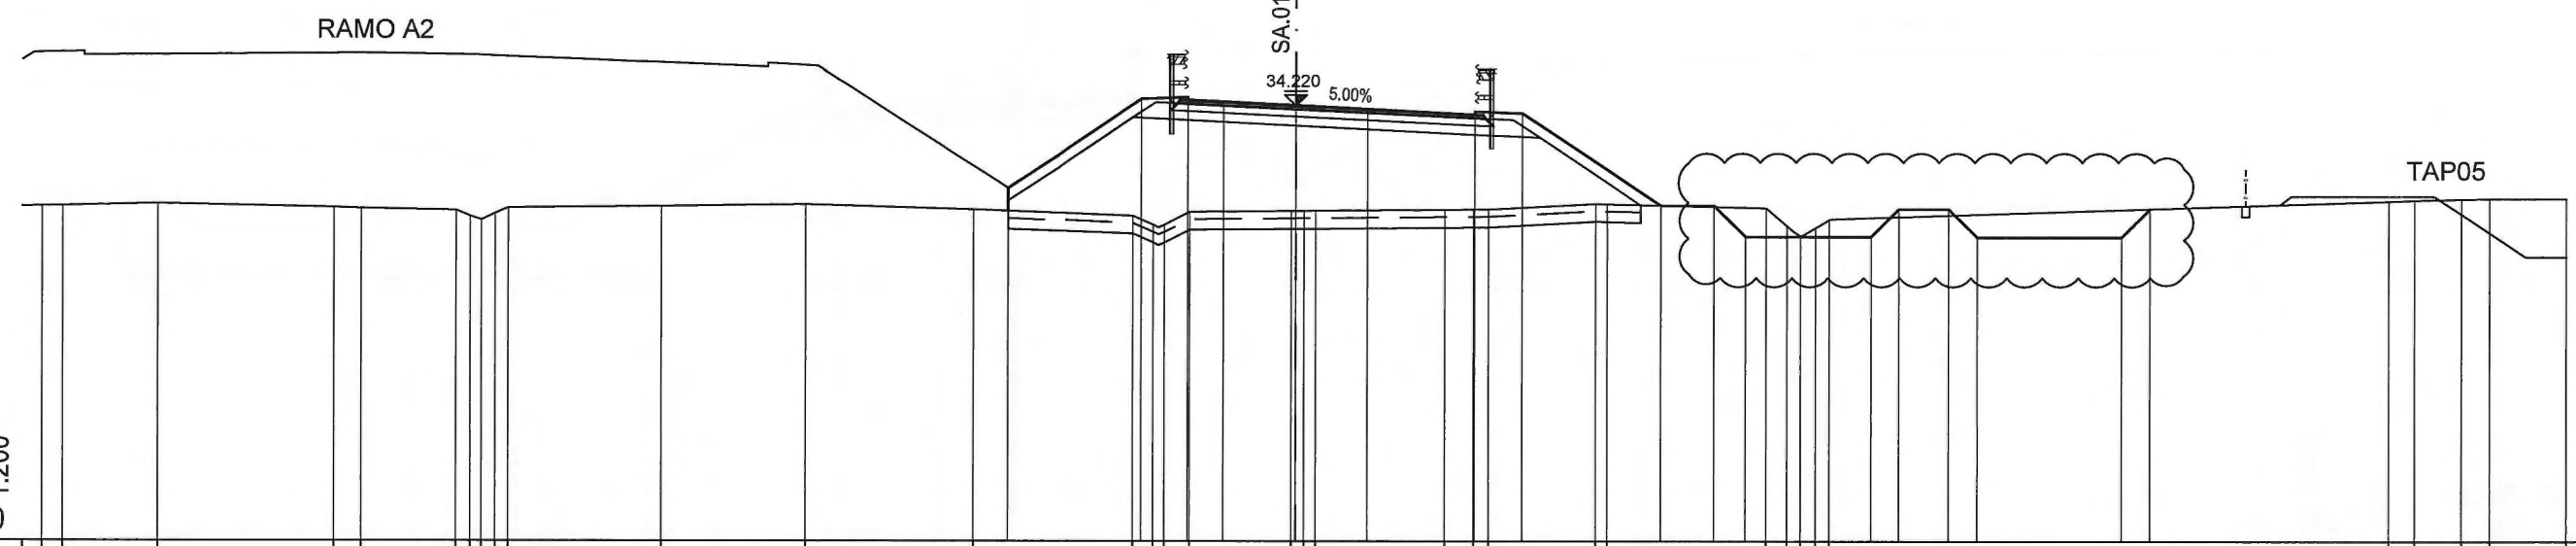

DISTANZE PARZIALI TERRENO	0.54	0.58	2.65	4.93	0.76	2.64	0.40	0.31	0.39	0.36	4.26	4.02	4.67	4.45	0.57	0.32	0.71	2.82	0.36	0.33	3.59	0.80	0.42	2.96	0.32	4.47	0.57	0.38	0.42	0.38	15.63	0.73	1.32	0.79	2.15	
QUOTE TERRENO	31.403	31.410	31.467	31.364	31.346	31.284	31.121	31.014	31.201	31.357	31.404	31.453	31.308	31.136	30.885	30.886	31.249	31.274	31.277	31.280	31.311	31.318	31.320	31.475	31.468	31.369	30.862	30.584	30.809	31.036	31.556	31.577	31.621	31.631	31.627	
DISTANZE PROGRESSIVE PROGETTO													-8.04	-8.04	-4.30	-3.00	-2.00	0.00	2.00	5.00	6.30	10.18	11.67	12.55	16.05	16.83	18.23	19.03	23.04	23.84						
DISTANZE PARZIALI PROGETTO														3.74	1.30	1.00	2.00	2.00	3.00	1.30	3.88	1.49	0.88	3.50	0.78	1.40	0.80	4.01	0.80							
QUOTE PROGETTO													31.922	31.271	34.418	34.370	34.320	34.220	34.120	34.070	34.018	31.435	31.435	30.565	30.565	31.345	31.345	30.543	30.543	30.543	31.343					

PROFILO RAMO_D
 SEZIONE D-11
 PROGRESSIVA 181.17


STERRI E RIPORTI	
R1	40.53 m ²
BINDER	
A1	0.42 m ²
BASE	
B1	1.76 m ²
MISTO C.	
C1	3.12 m ²
FOSSI	
D1	2.64 m ²
SCOTICO	
I1	3.83 m ²
BONIFICA	
L1	5.76 m ²
VEGETALE	
M1	1.85 m ²
USURA	
u1	8.48 m

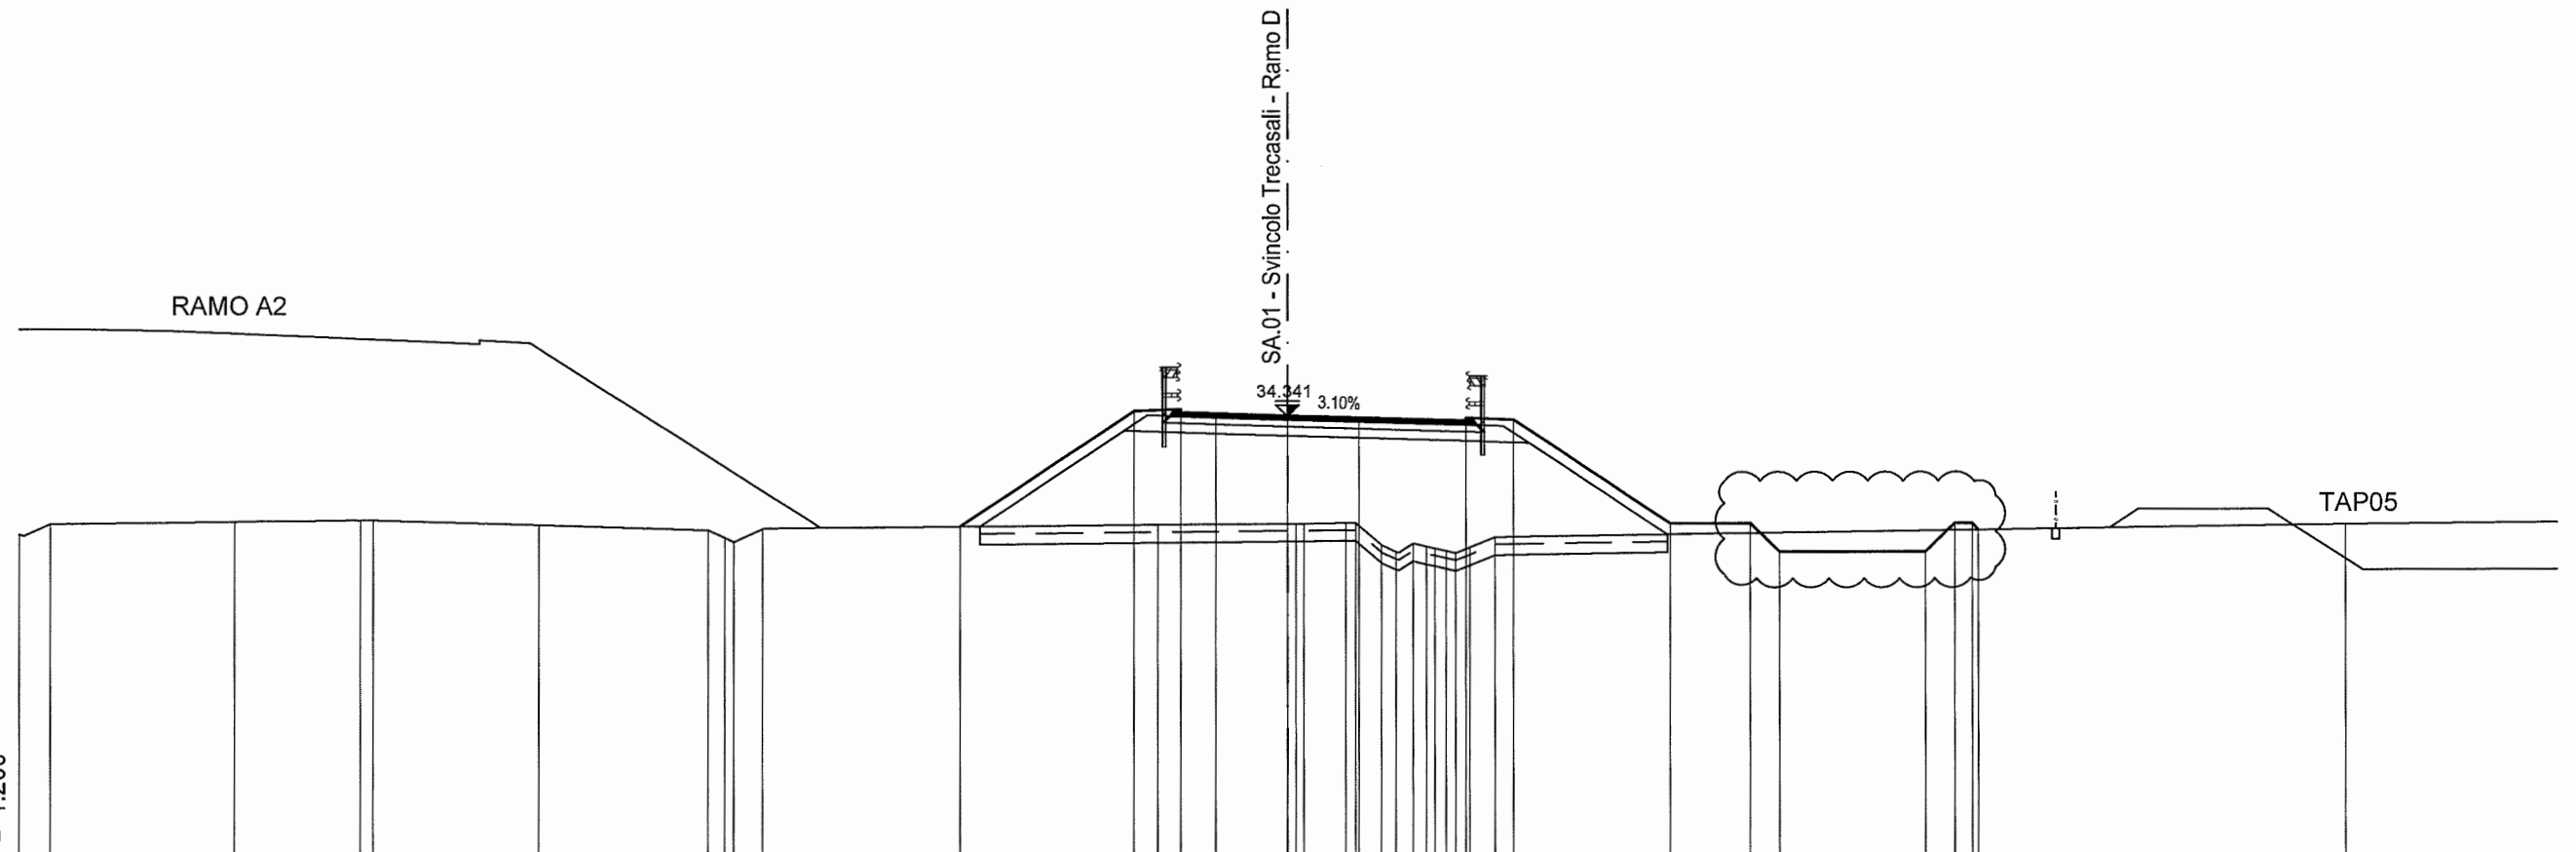

DISTANZE PARZIALI TERRENO	0.88	5.17	3.51	0.34	4.67	4.72	11.02	3.87	0.21	1.18	0.28	0.76	0.41	0.48	0.37	0.23	0.31	0.26	0.38	0.71	23.79	5.90	
QUOTE TERRENO	31.048 31.336	31.396	31.433 31.437	31.298	31.159 30.942 30.827 31.191	31.303	31.337 31.338 31.349 31.351 30.723 30.535 30.773 30.686 30.632 30.562 30.500 30.657 30.945	31.267															
DISTANZE PROGRESSIVE PROGETTO						-9.14	-4.30	-3.00	-2.00	0.00	2.00	5.00	6.30	10.67	12.94	13.75	17.85	18.67	19.16	19.33			
DISTANZE PARZIALI PROGETTO						4.84	1.30	1.00	2.00	2.00	3.00	1.30	4.37	2.27	0.81	4.10	0.82	0.49	0.17				
QUOTE PROGETTO						31.255	34.482	34.434	34.403	34.341	34.279	34.286	34.234	31.317	31.317	30.517	30.517	31.317	31.317	31.128			

PROFILO RAMO_D
 SEZIONE FRC/RT
 PROGRESSIVA 187.16


STERRI E RIPORTI
 R1 37.93 m²
 BINDER A1 0.42 m²
 BASE B1 1.78 m²
 MISTO C. C1 3.12 m²
 FOSSI D1 2.03 m²
 SCOTICO I1 3.75 m²
 BONIFICA L1 5.70 m²
 VEGETALE M1 2.05 m²
 M2 1.85 m²
 Totale: 3.90 m²
 USURA u1 8.48 m

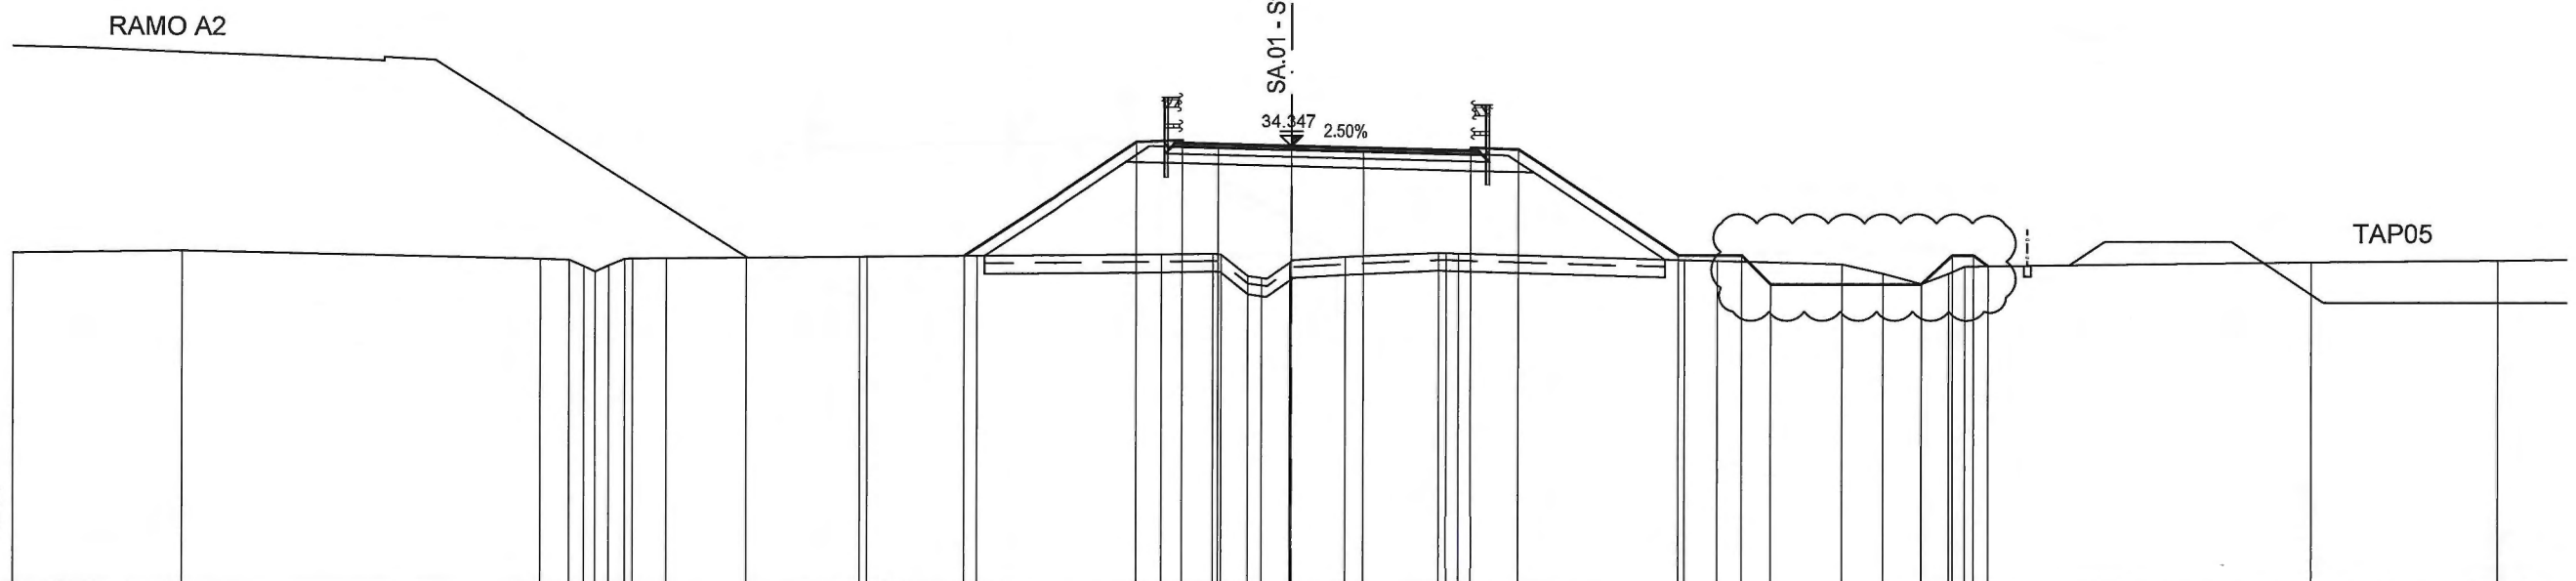

DISTANZE PARZIALI TERRENO	4.70	9.96	0.79	0.41	0.32	0.38	0.45	0.22	0.95	2.20	3.13	0.21	3.04	5.16	1.43	0.23	0.73	0.38	0.77	1.55	2.60	0.22	0.34	6.25	0.92	3.48	1.14	1.07	0.75	0.45	9.66	5.18	1.93
QUOTE TERRENO	31.355	31.410	31.190	31.167	30.977	30.832	31.000	31.194	31.186	31.205	31.225	31.253	31.255	31.283	31.330	31.351	31.317	30.723	30.670	31.110	31.265	31.386	31.379	31.370	31.184	31.161	31.075	30.809	30.522	30.813	31.001	31.133	31.173
DISTANZE PROGRESSIVE PROGETTO														-9.09	-4.30	-3.00	-2.00		0.00	2.00		5.00	6.30		10.74	12.52	13.32		17.51	18.38	18.97	19.38	
DISTANZE PARZIALI PROGETTO														4.79	1.30	1.00	2.00		2.00		3.00	1.30		4.44	1.78	0.80		4.19	0.87	0.59	0.41		
QUOTE PROGETTO														31.279	34.470	34.422	34.397		34.347	34.297		34.322	34.270		31.313	31.313	30.513		30.513	31.313	31.313	31.010	

PROFILO RAMO_D
 SEZIONE D-12
 PROGRESSIVA 200.00


STERRI E RIPORTI	
R1	36.34 m ²
BINDER	
A1	0.42 m ²
BASE	
B1	1.76 m ²
MISTO C.	
C1	3.13 m ²
FOSSI	
D1	2.41 m ²
D2	2.95 m ²
Totale:	5.36 m ²
SCOTICO	
I1	3.83 m ²
BONIFICA	
L1	5.77 m ²
VEGETALE	
M1	1.62 m ²
M2	2.08 m ²
Totale:	3.70 m ²
USURA	
u1	8.48 m

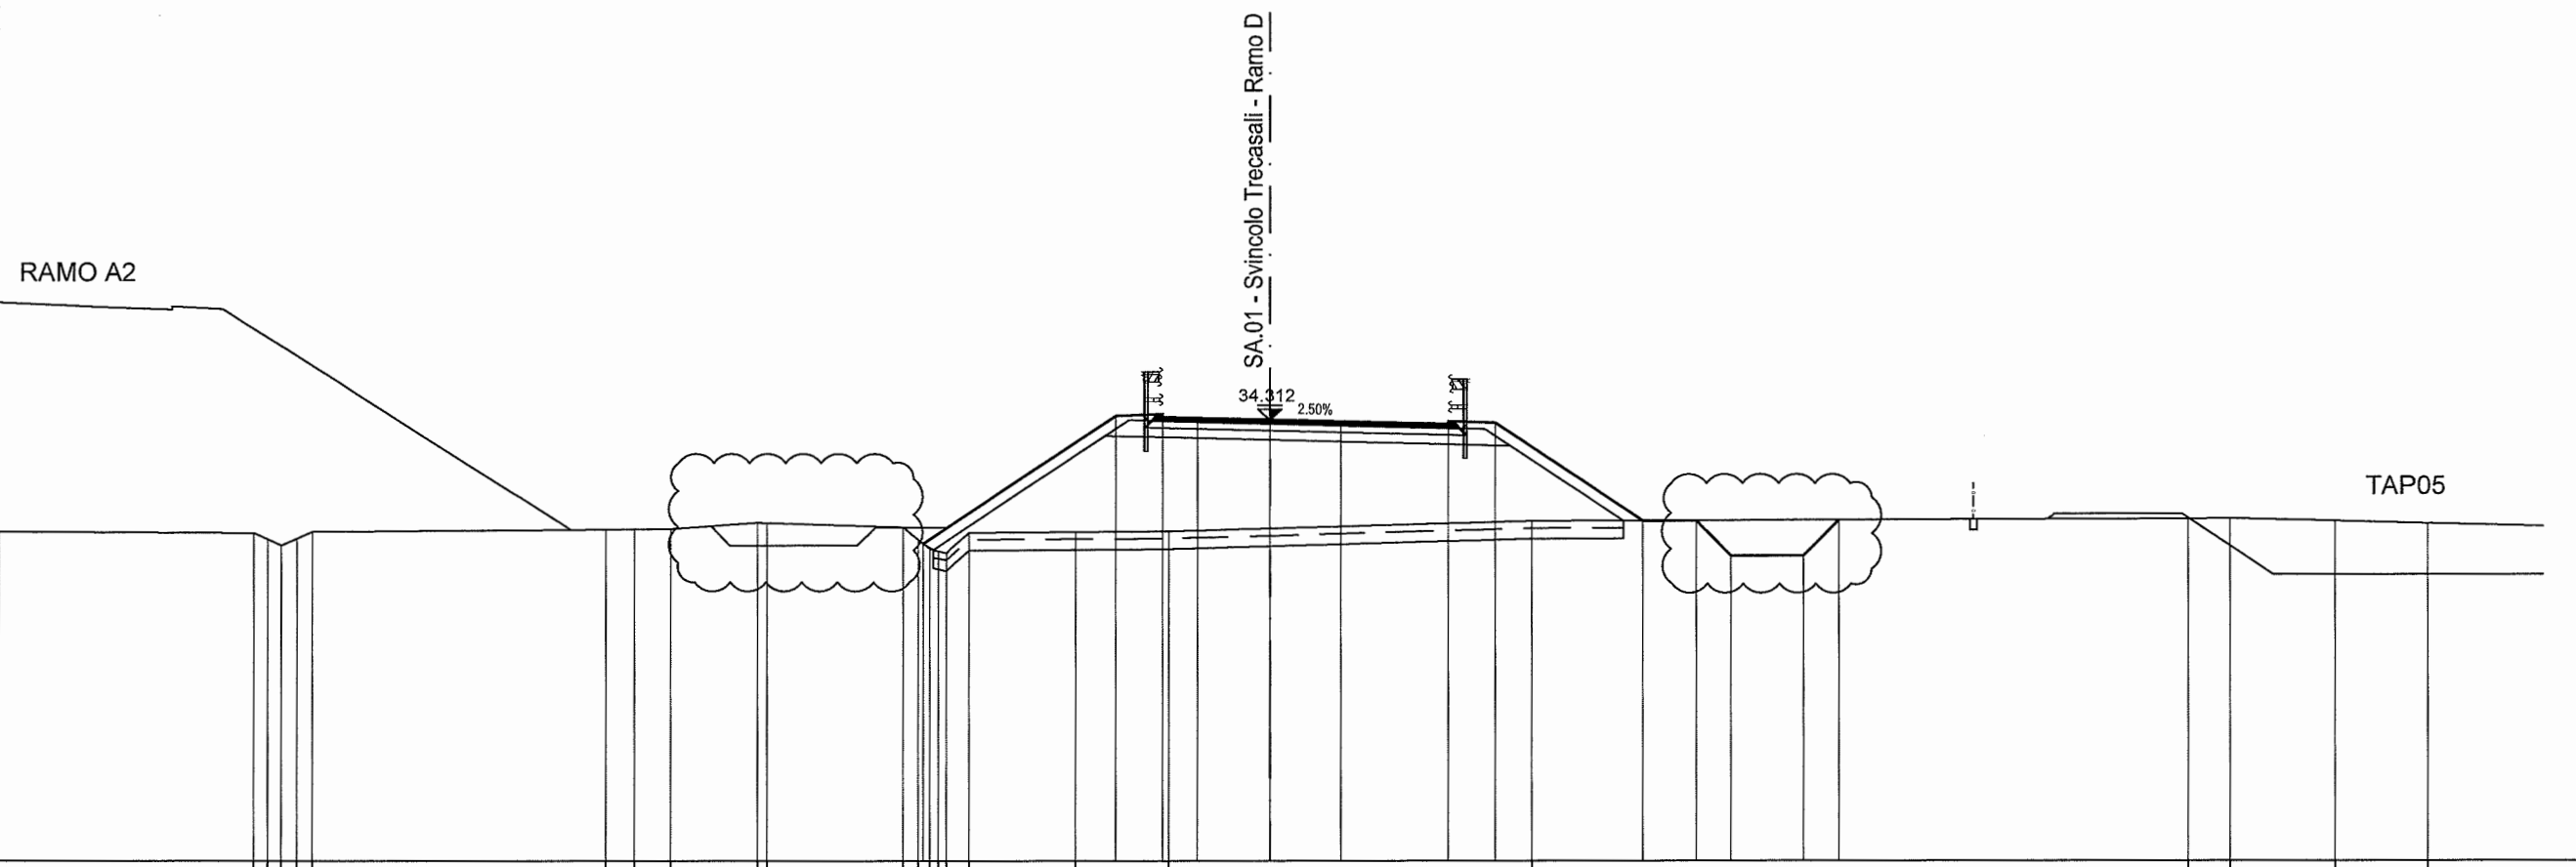

DISTANZE PARZIALI TERRENO	7.15	0.38	0.37	0.43	0.44	8.22	0.78	1.02	2.43	0.26	3.80	0.42	0.32	0.23	0.23	0.64	2.98	2.57	10.14	18.30	1.17	2.93	2.57	3.22					
QUOTE TERRENO	31.188	31.168	30.990	30.816	31.006	31.195	31.260	31.266	31.275	31.452	31.444	31.334	30.981	30.721	30.655	30.600	31.173	31.192	31.209	31.493	31.558	31.562	31.492	31.428					
DISTANZE PROGRESSIVE PROGETTO												-9.66						-4.30	-3.00	-2.00	0.00	2.00	5.00	6.30	10.40	11.90	12.87	14.87	15.87
DISTANZE PARZIALI PROGETTO												5.36						1.30	1.00	2.00	2.00	3.00	1.30	4.10	1.50	0.97	2.00	1.00	
QUOTE PROGETTO												30.864						34.435	34.387	34.362	34.312	34.262	34.287	34.235	31.504	31.504	30.528	30.528	31.523

PROFILO RAMO_D
 SEZIONE D-13
 PROGRESSIVA 220.00

STERRI E RIPORTI	
R1	32.96 m ²
BINDER	
A1	0.44 m ²
BASE	
B1	1.75 m ²
MISTO C.	
C1	3.12 m ²
FOSSI	
D1	2.45 m ²
D2	0.39 m ²
Totale:	2.84 m ²
SCOTICO	
I1	3.61 m ²
BONIFICA	
L1	5.42 m ²
VEGETALE	
M1	1.61 m ²
M2	1.77 m ²
Totale:	3.38 m ²
USURA	
u1	8.48 m

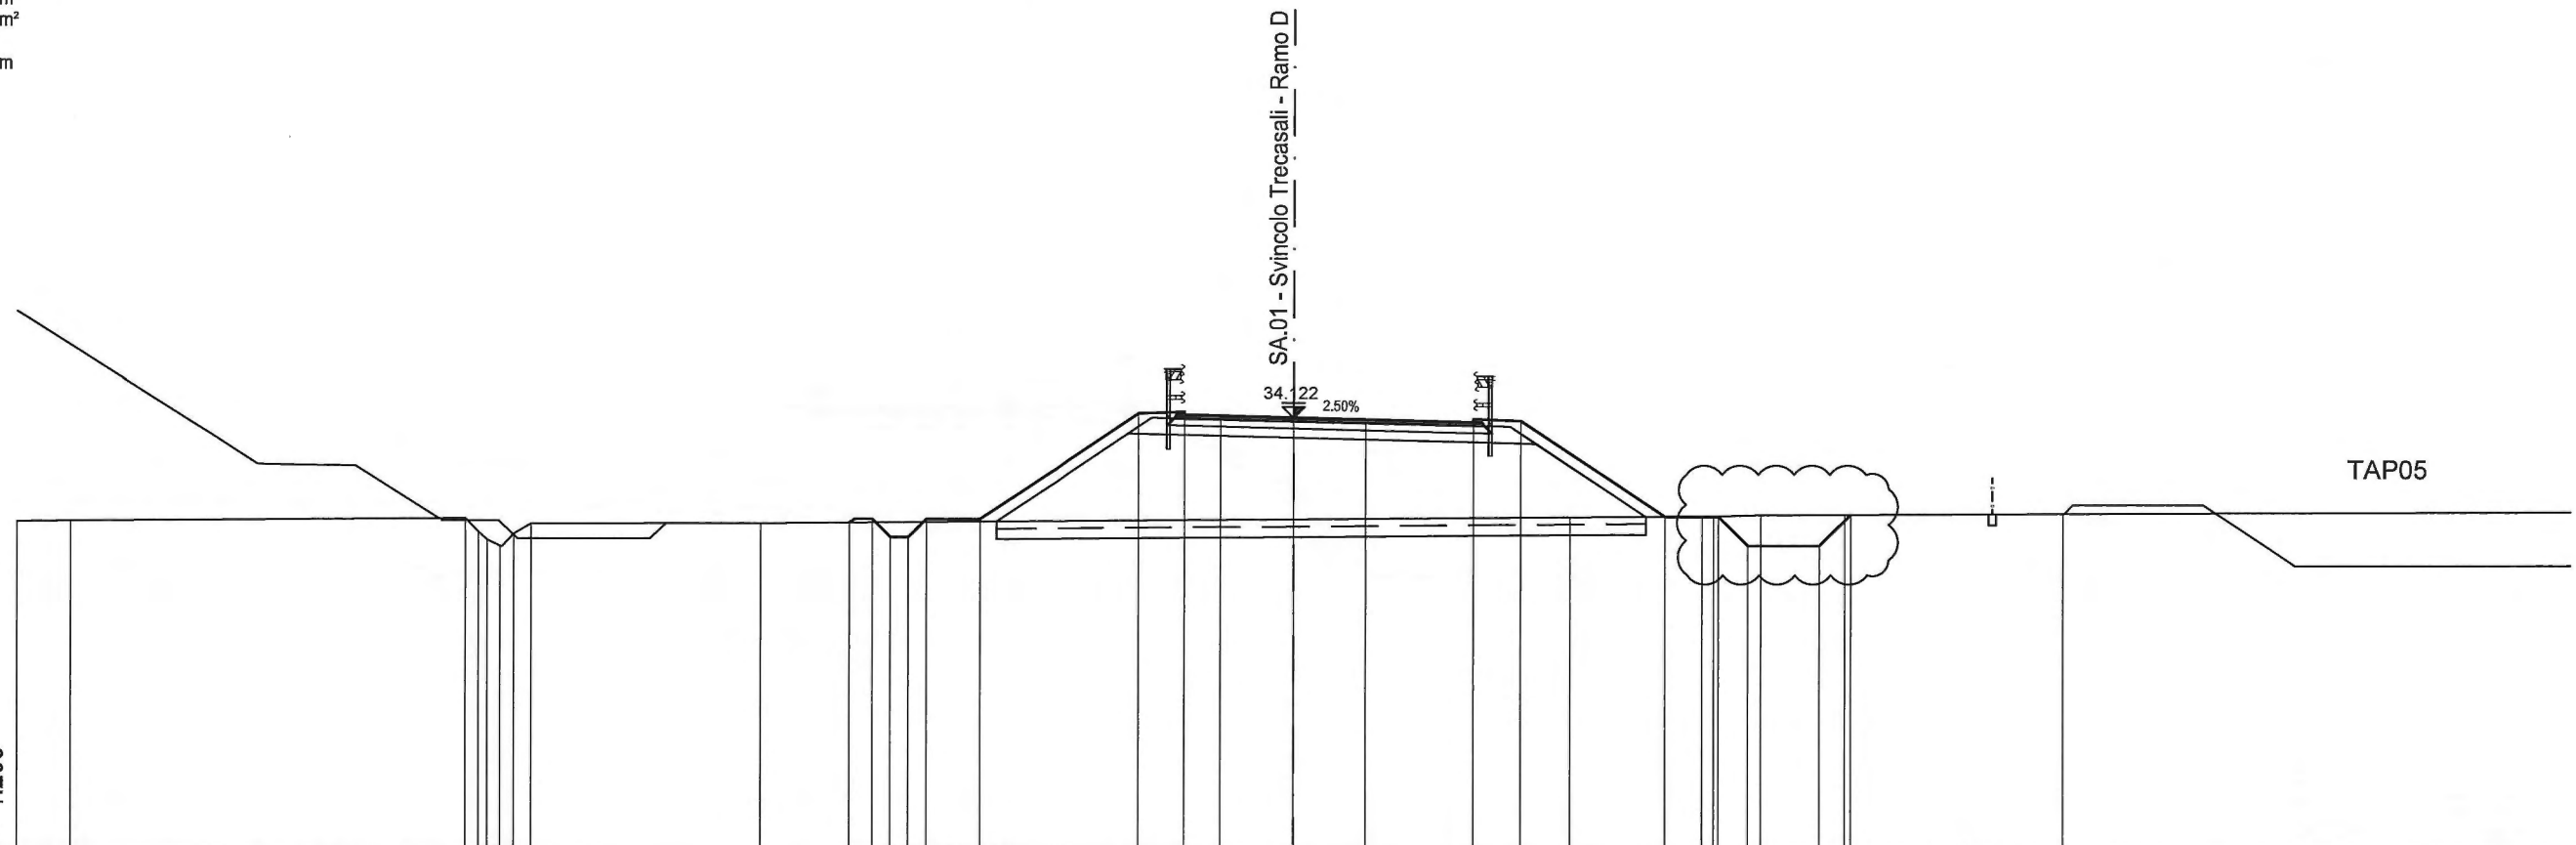


DISTANZE PARZIALI TERRENO	1.49	10.99	0.36	0.25	0.37	0.38	0.47	6.39	22.47	3.68	0.33	1.30	2.34	6.05	14.13
QUOTE TERRENO	31.228	31.238	31.323	30.936	30.712	30.551	30.883	31.170	31.183	31.358	31.381	31.383	31.420	31.428	31.450
DISTANZE PROGRESSIVE PROGETTO			-12.37	-11.72	-11.22	-10.72	-10.22	-8.72	-4.30	-3.00	-2.00	0.00	2.00	5.00	6.30
DISTANZE PARZIALI PROGETTO			0.65	0.50	0.50	0.50	1.50	4.42	1.30	1.00	2.00	2.00	3.00	1.30	4.01
QUOTE PROGETTO			31.202	31.299	30.799	30.799	31.299	31.299	34.245	34.197	34.172	34.122	34.072	34.097	34.045

PROFILO RAMO_D

SEZIONE D-14

PROGRESSIVA 240.00

STERRI E RIPORTI	
R1	28.47 m ²
BINDER	
A1	0.42 m ²
BASE	
B1	1.76 m ²
MISTO C.	
C1	3.14 m ²
FOSSI	
D1	2.20 m ²
D2	0.44 m ²
Totale:	2.64 m ²
SCOTICO	
I1	3.46 m ²
BONIFICA	
L1	5.19 m ²
VEGETALE	
M1	1.44 m ²
M2	1.61 m ²
Totale:	3.05 m ²
USURA	
u1	8.48 m

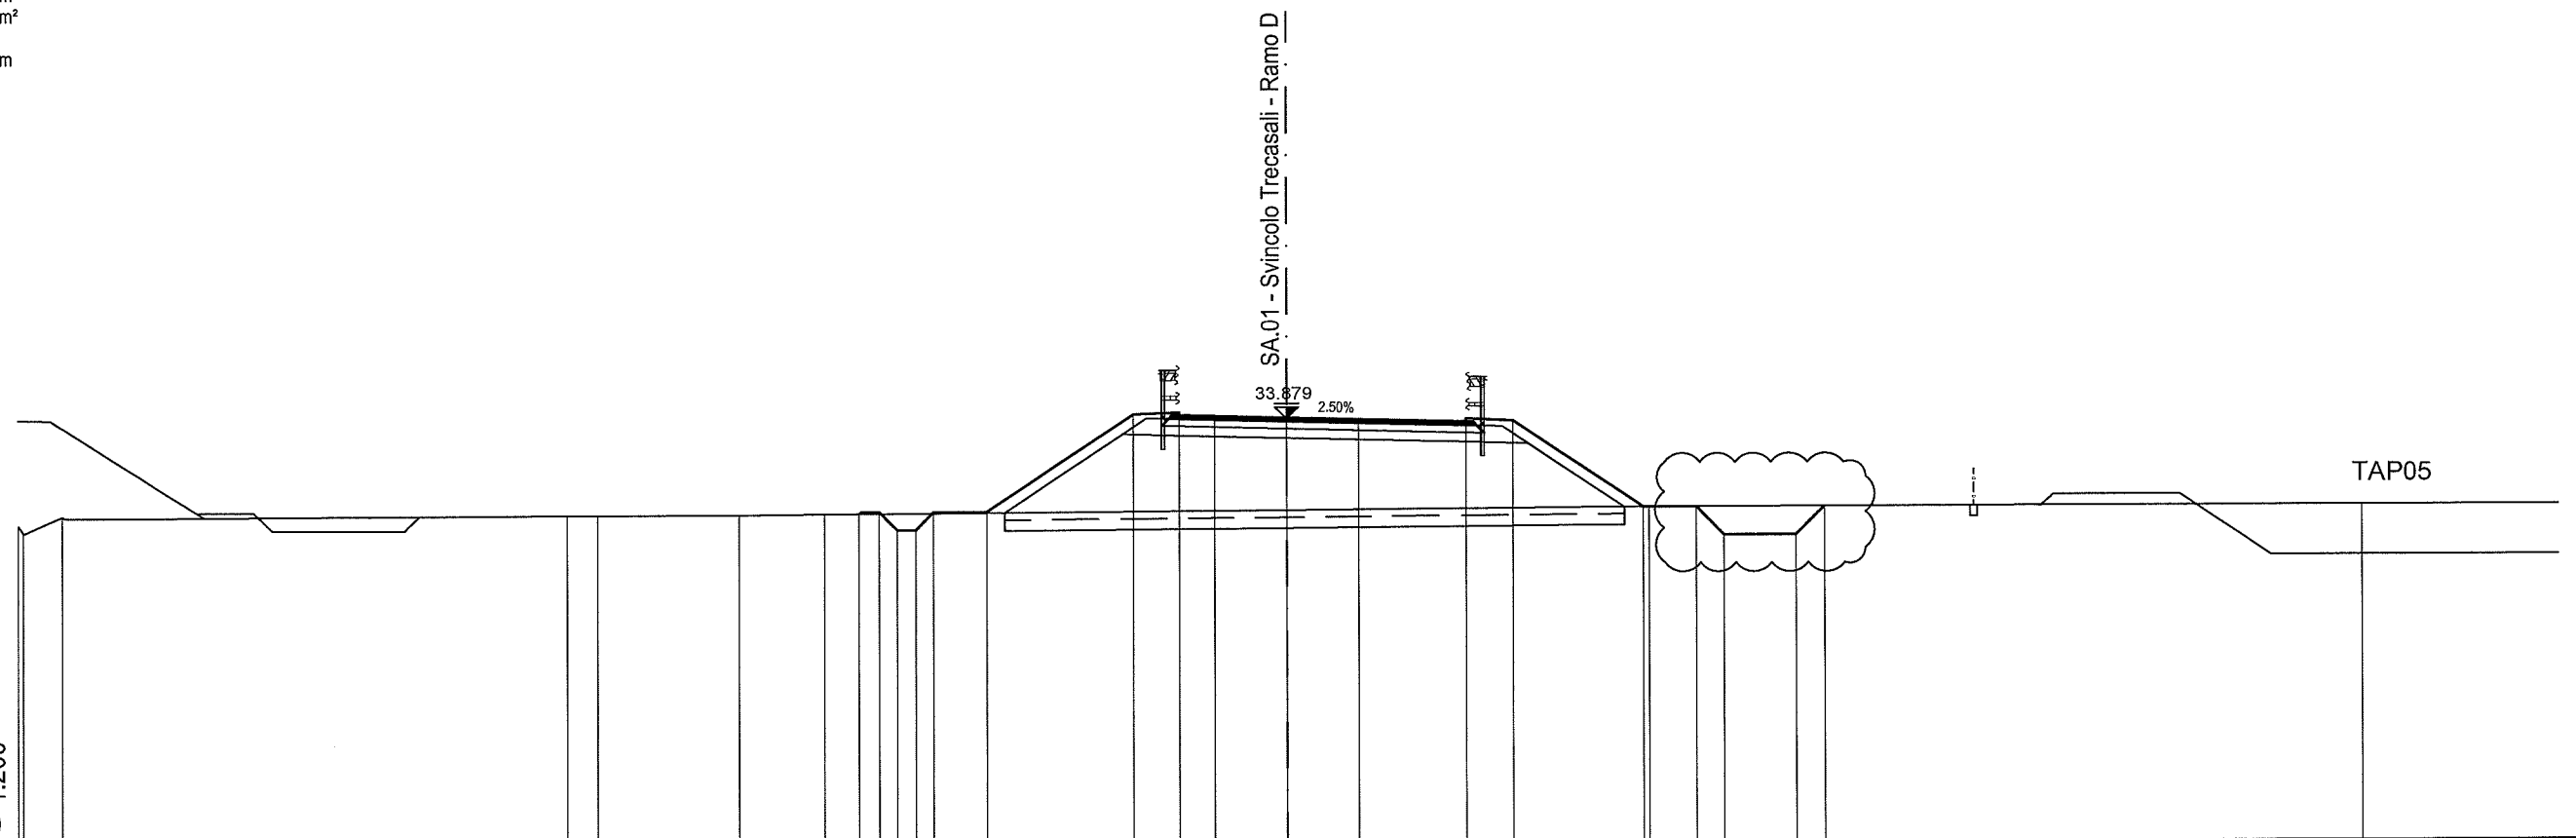


DISTANZE PARZIALI TERRENO	0.14	1.10	14.13	0.86	3.95	2.40	23.02	19.95	5.45													
QUOTE TERRENO	30.932 / 30.728 / 31.180	31.191	31.193	31.201	31.219			31.375	31.405													
DISTANZE PROGRESSIVE PROGETTO																						
DISTANZE PARZIALI PROGETTO				0.58	0.50	0.50	0.50	0.50	1.50	4.08	1.30	1.00	2.00	2.00	3.00	1.30	3.64	1.50	0.78	2.00	0.80	
QUOTE PROGETTO				31.226	31.279	30.779	30.779	31.279	31.279		34.002	33.954	33.929	33.879	33.829	33.854	33.802	31.374	31.374	30.591	30.591	31.382

PROFILO RAMO_D

SEZIONE RT/IRC

PROGRESSIVA 243.61


STERRI E RIPORTI	
R1	27.78 m ²
BINDER	
A1	0.42 m ²
BASE	
B1	1.76 m ²
MISTO C.	
C1	3.13 m ²
FOSSI	
D1	2.15 m ²
D2	0.44 m ²
Totale:	2.59 m ²
SCOTICO	
I1	3.43 m ²
BONIFICA	
L1	5.15 m ²
VEGETALE	
M1	1.45 m ²
M2	1.61 m ²
Totale:	3.06 m ²
USURA	
u1	8.48 m

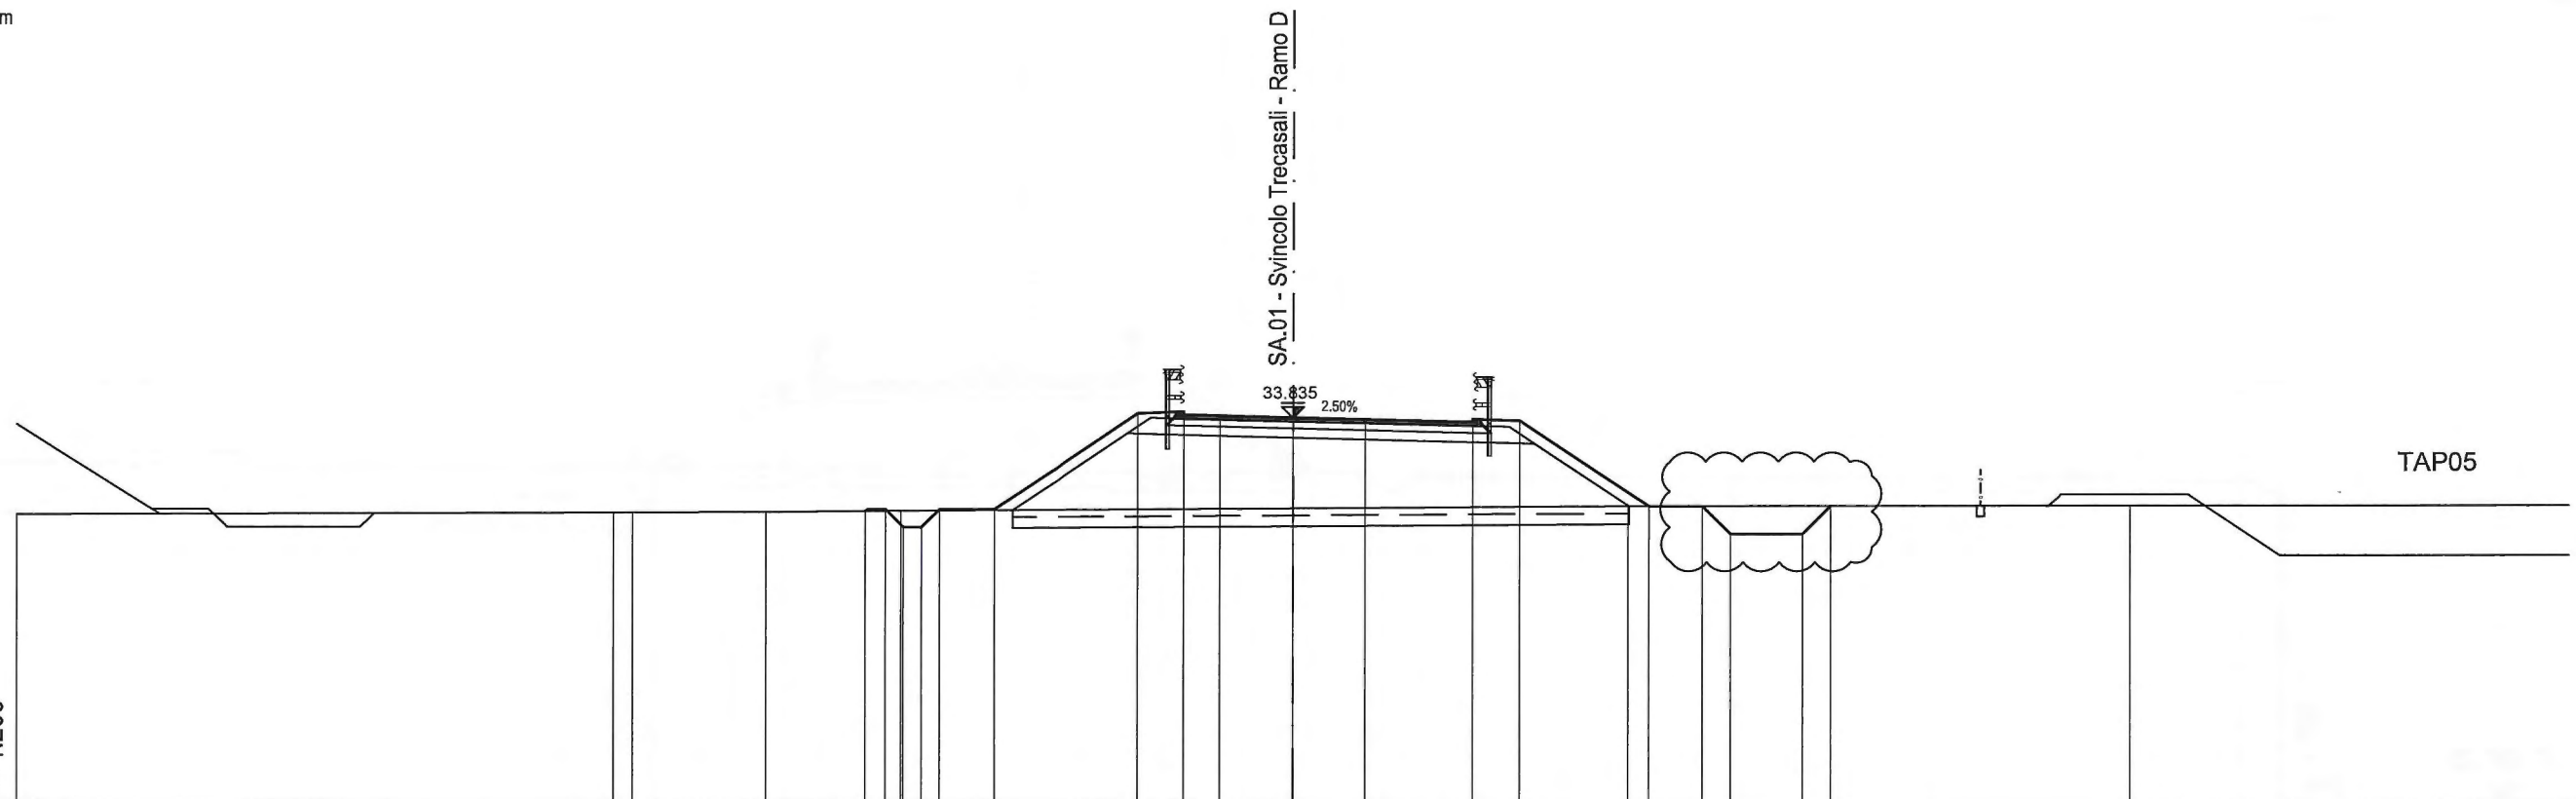

DISTANZE PARZIALI TERRENO	16.63	0.52	3.73	3.74	20.20	13.95	12.23	
QUOTE TERRENO	31.121	31.187 31.188	31.196	31.231	31.368	31.389		
DISTANZE PROGRESSIVE PROGETTO				-11.90 -11.32 -10.82 -10.32 -9.82	-8.32	-4.30 -3.00 -2.00	0.00 2.00 5.00 6.30	9.88 11.38 12.16 14.16 14.93
DISTANZE PARZIALI PROGETTO			0.58 0.50 0.50 0.50	1.50	4.02	1.30 1.00 2.00	2.00 3.00 1.30 3.58 1.50 0.78 2.00 0.77	
QUOTE PROGETTO			31.222 31.276 30.776 30.776 31.276	31.276	33.958 33.910 33.885	33.835 33.785	33.810 33.758 31.369 31.369 30.597 30.597 31.376	

PROFILO RAMO_D
 SEZIONE D-15
 PROGRESSIVA 260.00

STERRI E RIPORTI	
R1	25.37 m ²
BINDER	
A1	0.43 m ²
BASE	
B1	1.76 m ²
MISTO C.	
C1	3.13 m ²
FOSSI	
D1	1.80 m ²
D2	0.34 m ²
Totale:	2.14 m ²
SCOTICO	
I1	3.37 m ²
BONIFICA	
L1	5.03 m ²
VEGETALE	
M1	1.33 m ²
M2	1.53 m ²
Totale:	2.86 m ²
USURA	
u1	8.48 m

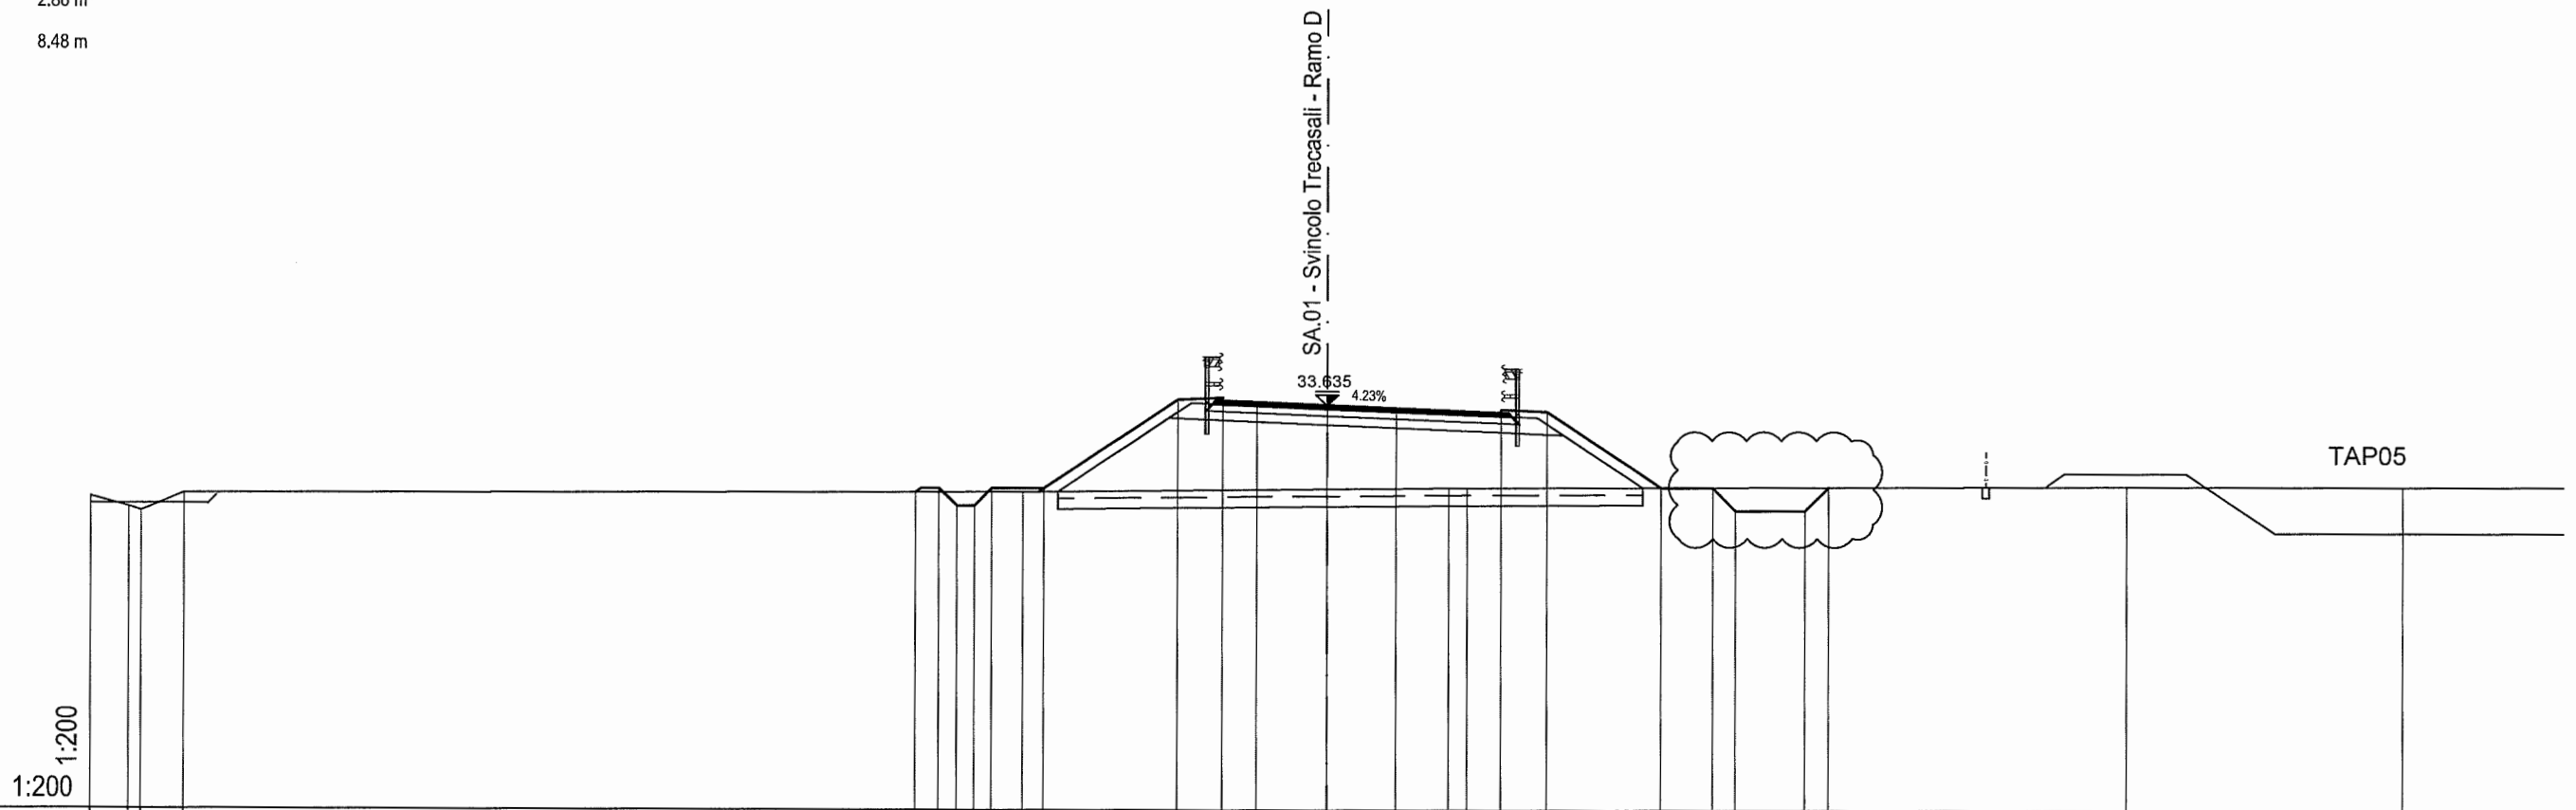

DISTANZE PARZIALI TERRENO	1.09	0.35	1.23	24.10	12.28	0.52	18.91	7.92	4.60
QUOTE TERRENO	30.979	30.678	30.572	31.093	31.150	31.267	31.269	31.318	31.319
DISTANZE PROGRESSIVE PROGETTO									
DISTANZE PARZIALI PROGETTO									
QUOTE PROGETTO									


	-11.80	-11.13	-10.63	-10.13	-9.63	-8.13	-4.30	-3.00	-2.00	0.00	2.00	5.00	6.30	9.58	11.08	11.74	13.74	14.42
	0.67	0.50	0.50	0.50	0.50	1.50	3.83	1.30	1.00	2.00	2.00	3.00	1.30	3.28	1.50	0.66	2.00	0.68
	31.142	31.259	30.759	30.759	31.259	31.259	33.810	33.762	33.720	33.635	33.551	33.524	33.472	31.283	31.283	30.622	30.622	31.296

PROFILO RAMO_D

SEZIONE FRC/IC

PROGRESSIVA 285.62

STERRI E RIPORTI	
R1	18.16 m ²
BINDER	
A1	0.42 m ²
BASE	
B1	1.76 m ²
MISTO C.	
C1	3.14 m ²
FOSSI	
D1	0.45 m ²
D2	0.32 m ²
D3	1.29 m ²
Totale:	2.06 m ²
SCOTICO	
I1	3.08 m ²
BONIFICA	
L1	4.60 m ²
VEGETALE	
M1	1.11 m ²
M2	1.28 m ²
Totale:	2.39 m ²
USURA	
u1	8.48 m

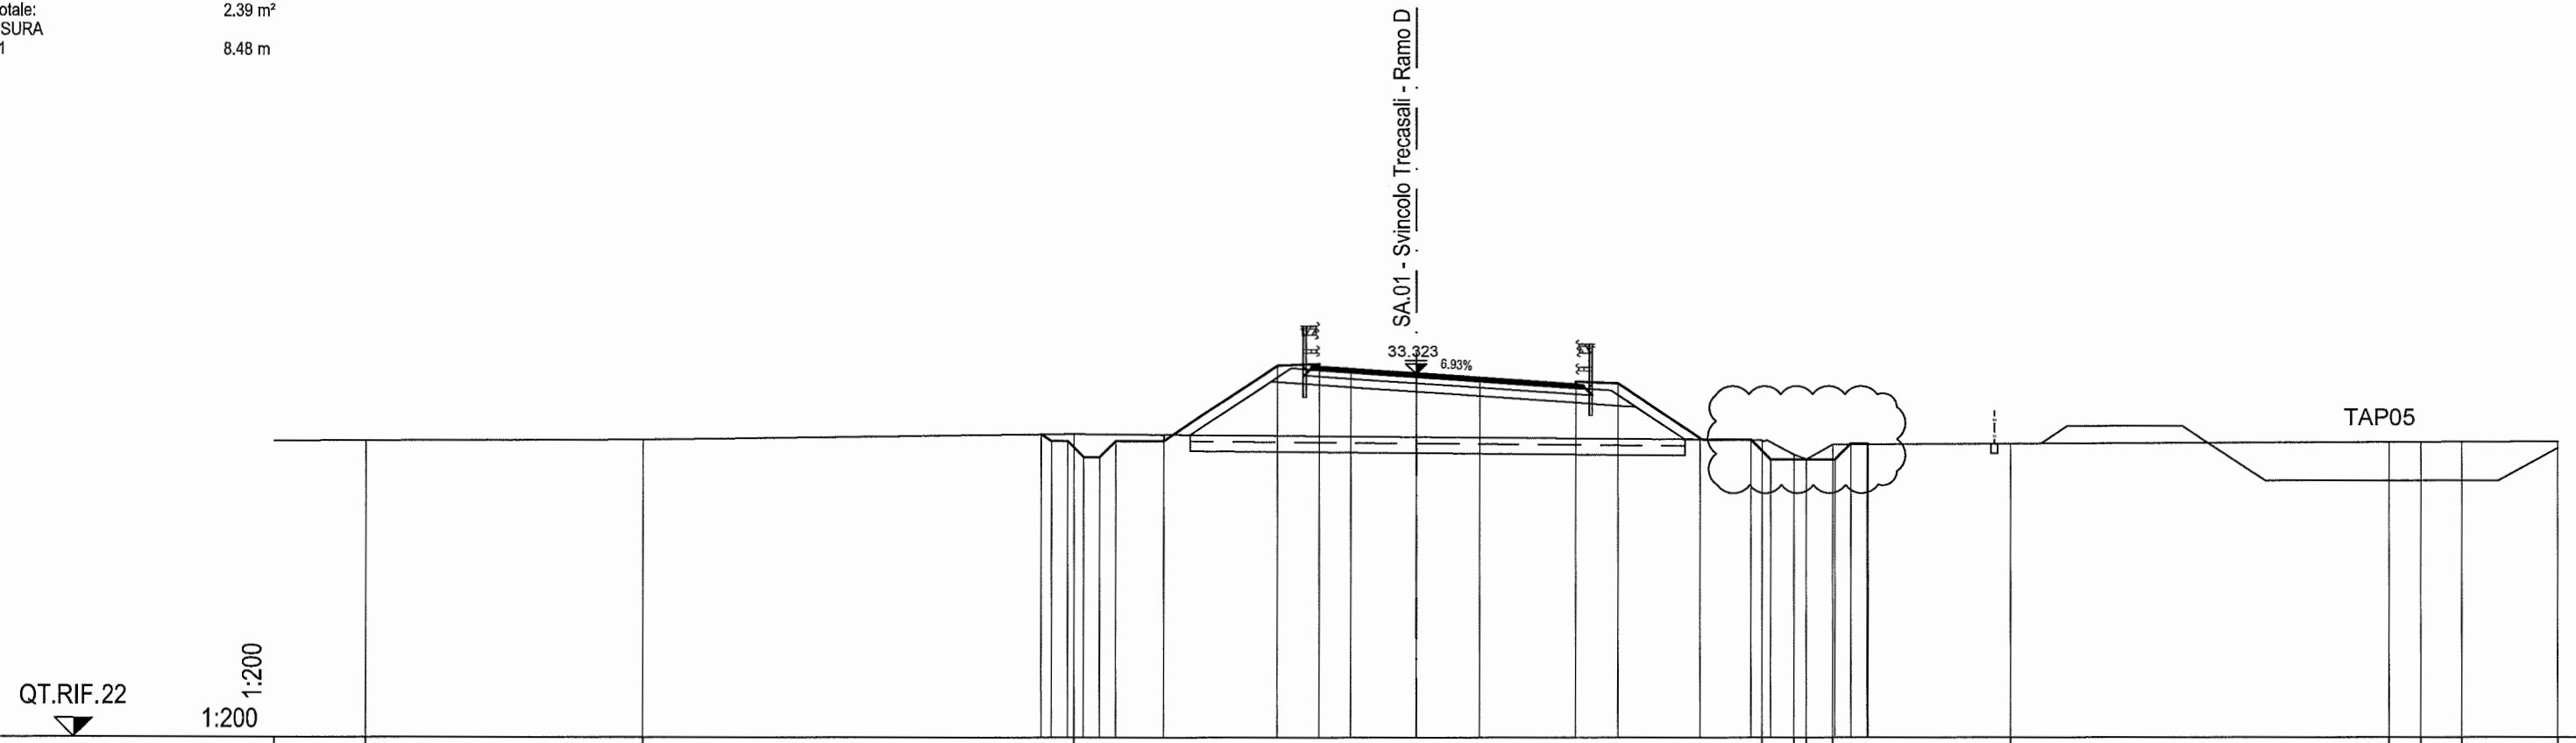

DISTANZE PARZIALI TERRENO	2.84	8.65	13.39	21.38	1.01	0.38	0.82	5.54	11.77	0.98	1.25	2.99	
QUOTE TERRENO	31.233	31.262	31.455	31.455	31.260	30.813	30.660	31.120	31.146	31.190	31.194	31.199	31.211
DISTANZE PROGRESSIVE PROGETTO													
DISTANZE PARZIALI PROGETTO													
QUOTE PROGETTO													

	0.31	-11.63	-11.32	-10.82	-10.32	-9.82	-9.32	-7.82	-4.30	-3.00	-2.00	0.00	2.00	5.00	6.30	8.85	10.42	11.04	13.04	13.94	14.04	14.07
	31.441	31.232	31.232	30.732	30.732	31.232	31.232	31.232	33.579	33.531	33.462	33.323	33.185	33.077	33.025	31.326	31.277	30.660	30.660	31.160	31.160	31.125

PROFILO RAMO_D

SEZIONE D-17

PROGRESSIVA 299.98

STERRI E RIPORTI	
R1	14.49 m ²
BINDER	
A1	0.42 m ²
BASE	
B1	1.76 m ²
MISTO C.	
C1	3.15 m ²
FOSSI	
D1	2.15 m ²
D2	1.10 m ²
Totale:	3.25 m ²
SCOTICO	
I1	2.93 m ²
BONIFICA	
L1	4.39 m ²
VEGETALE	
M1	0.93 m ²
M2	1.16 m ²
Totale:	2.09 m ²
USURA	
u1	8.48 m

QT.RIF.22
1:200

1:200

SA.01 - Svincolo Treccasali - Ramo D

33.148
6.93%

DISTANZE PARZIALI TERRENO	5.00	6.59	7.57	0.57	0.50	0.41	5.18	25.93	0.26	0.33	0.59	0.64	8.15	0.83	0.26	0.66	7.53				
QUOTE TERRENO	31.491	31.364	31.218	30.966	31.033	31.253	31.390	31.148	31.468	31.470	31.472	31.481	31.468	31.253	30.856	30.692	31.130	31.164			
DISTANZE PROGRESSIVE PROGETTO																					
DISTANZE PARZIALI PROGETTO				0.70	0.50	0.50	1.50	3.28	1.30	1.00	2.00	2.00	3.00	1.30	2.11	1.50	0.76	2.00	0.78		
QUOTE PROGETTO				31.348	31.216	30.716	30.716	31.216	31.216	33.404	33.356	33.287	33.148	33.010	32.902	32.850	31.444	31.444	30.680	30.680	31.459

PROFILO RAMO_D
 SEZIONE D-19
 PROGRESSIVA 350.08

STERRI E RIPORTI	
S1	0.13 m ²
R1	8.19 m ²
R2	0.00 m ²
R3	0.46 m ²
Totale R:	8.65 m ²
BINDER	
A1	0.43 m ²
BASE	
B1	1.76 m ²
MISTO C.	
C1	3.13 m ²
FOSSI	
D1	0.71 m ²
ARGILLA	
G1	0.89 m ²
SCOTICO	
I1	0.33 m ²
I2	2.75 m ²
Totale:	3.08 m ²
BONIFICA	
L1	0.49 m ²
L2	4.13 m ²
Totale:	4.62 m ²
VEGETALE	
M1	0.97 m ²
M2	0.53 m ²
M3	0.45 m ²
Totale:	1.95 m ²
USURA	
u1	8.48 m

AUTOSTRADA

SA.01 - Svincolo Treccasali - Ramo D

32.861 6.93%

QT.RIF.22
 1:200

1:200

DISTANZE PARZIALI TERRENO	4.26	0.29	5.87	9.02	7.83	0.45	0.74	0.24	0.45	14.06	6.22	3.67	2.96	0.50	0.59	11.39	0.87	1.28	0.31						
QUOTE TERRENO	31.495	31.510	31.646	31.467	31.344	31.050	31.356	31.488	31.570	31.645	31.655	31.433	31.270	30.943	31.321	31.661	31.687	31.725	31.718						
DISTANZE PROGRESSIVE PROGETTO						-6.76	-4.30	-3.00	-2.00	0.00	2.00	5.00	6.30	6.60	7.40	7.90	8.90	9.40	10.21	11.28	12.78	13.41	13.91	14.51	
DISTANZE PARZIALI PROGETTO						2.46	1.30	1.00	2.00	2.00	3.00	1.30	0.30	0.80	0.50	1.00	0.50	0.81	1.07	1.50	0.63	0.50	0.60		
QUOTE PROGETTO						31.478	33.117	33.069	32.999	32.861	32.722	32.614	32.562	32.563	32.363	31.863	31.863	31.863	32.363	31.651	31.651	31.018	31.018	31.620	

PROFILO RAMO_D
 SEZIONE D-20
 PROGRESSIVA 368.65

STERRI E RIPORTI	
R1	15.83 m ²
R2	0.07 m ²
R3	0.66 m ²
Totale R:	16.56 m ²
BINDER	
A1	0.63 m ²
BASE	
B1	2.59 m ²
MISTO C.	
C1	3.82 m ²
FOSSI	
D1	0.69 m ²
ARGILLA	
G1	0.89 m ²
SCOTICO	
I1	3.70 m ²
BONIFICA	
L1	5.58 m ²
VEGETALE	
M1	0.57 m ²
M2	0.52 m ²
Totale:	1.09 m ²
USURA	
u1	12.74 m

AUTOSTRADA

SA.01 - Svincolo Treccasali - Ramo D

33.121 6.93%

QT.RIF.22
 1:200

1:200

DISTANZE PARZIALI TERRENO	1.04	0.25	3.32		23.14	1.71	3.10	0.27	0.59	0.63	1.07	0.89	0.69	2.38	14.46	1.80	4.69	0.49	0.52	0.89	5.29	0.68	1.60				
QUOTE TERRENO	31.542	31.535	31.445	30.901	30.696	31.097	31.340	31.346	31.358	31.361	31.020	31.381	31.542	31.677	31.694	31.696	31.680	31.589	31.284	30.942	31.308	31.366	31.536	31.558	31.608		
DISTANZE PROGRESSIVE PROGETTO							-7.50	-7.50			-2.00	0.00	2.00		5.00	6.30	6.75	7.55	8.05	9.05	9.55	10.36	11.61	13.11	13.72	14.22	14.83
DISTANZE PARZIALI PROGETTO						5.50		2.00	2.00	3.00	1.30	0.45	0.80	0.50	1.00	0.50	0.81	1.25	1.50	0.61	0.50	0.81					
QUOTE PROGETTO						33.418	31.335				33.259	33.121	32.982		32.874	32.822	32.523	32.523	32.023	32.023	32.523	32.523	31.689	31.689	31.076	31.076	31.685

PROFILO RAMO_D

SEZIONE FC/IRC

PROGRESSIVA 384.56

STERRI E RIPORTI	
R1	14.18 m ²
BINDER	
A1	0.45 m ²
BASE	
B1	1.83 m ²
MISTO C.	
C1	2.86 m ²
FOSSI	
D1	0.58 m ²
ARGILLA	
G1	0.89 m ²
SCOTICO	
I1	3.01 m ²
BONIFICA	
L1	4.53 m ²
VEGETALE	
M1	0.64 m ²
M2	0.57 m ²
Totale:	1.21 m ²
USURA	
u1	8.98 m

AUTOSTRADA

SA.01 - Svincolo Treccasali - Ramo D

33.272 6.93%


QT.RIF.22

1:200
1:200

DISTANZE PARZIALI TERRENO	4.69	3.33	0.71	0.42	0.61	0.42	0.20	4.50	1.46	21.48	0.48	0.32	0.29	0.73	0.94	15.41	1.58	5.17	1.37	0.38	0.35	0.29	0.59	5.28			
QUOTE TERRENO	31.544	31.424	31.404	31.110	30.684	31.063	31.251	31.269	31.275	31.371	31.027	31.220	31.401	31.521	31.669	31.631	31.630	31.363	31.294	31.021	31.117	31.352	31.369	31.537			
DISTANZE PROGRESSIVE PROGETTO										-3.74	-3.74	-2.00	0.00	2.00	5.00	6.30	6.90	7.70	8.20	9.20	9.70	10.51	11.89	13.39	13.95	14.45	15.01
DISTANZE PARZIALI PROGETTO											1.74	2.00	2.00	3.00	1.30	0.60	0.80	0.50	1.00	0.50	0.81	1.38	1.50	0.56	0.50	0.56	
QUOTE PROGETTO	33.435	31.344	33.410	33.272	33.133	33.025	32.973	32.572	32.572	32.072	32.072	32.572	32.572	31.652	31.652	31.090	31.090	31.644									

PROFILO RAMO_D
 SEZIONE D-21
 PROGRESSIVA 386.96

STERRI E RIPORTI	
R1	13.97 m ²
BINDER	
A1	0.42 m ²
BASE	
B1	1.77 m ²
MISTO C.	
C1	2.76 m ²
FOSSI	
D1	0.58 m ²
ARGILLA	
G1	0.88 m ²
SCOTICO	
I1	2.97 m ²
BONIFICA	
L1	4.42 m ²
VEGETALE	
M1	0.65 m ²
M2	0.56 m ²
Totale:	1.21 m ²
USURA	
u1	8.61 m

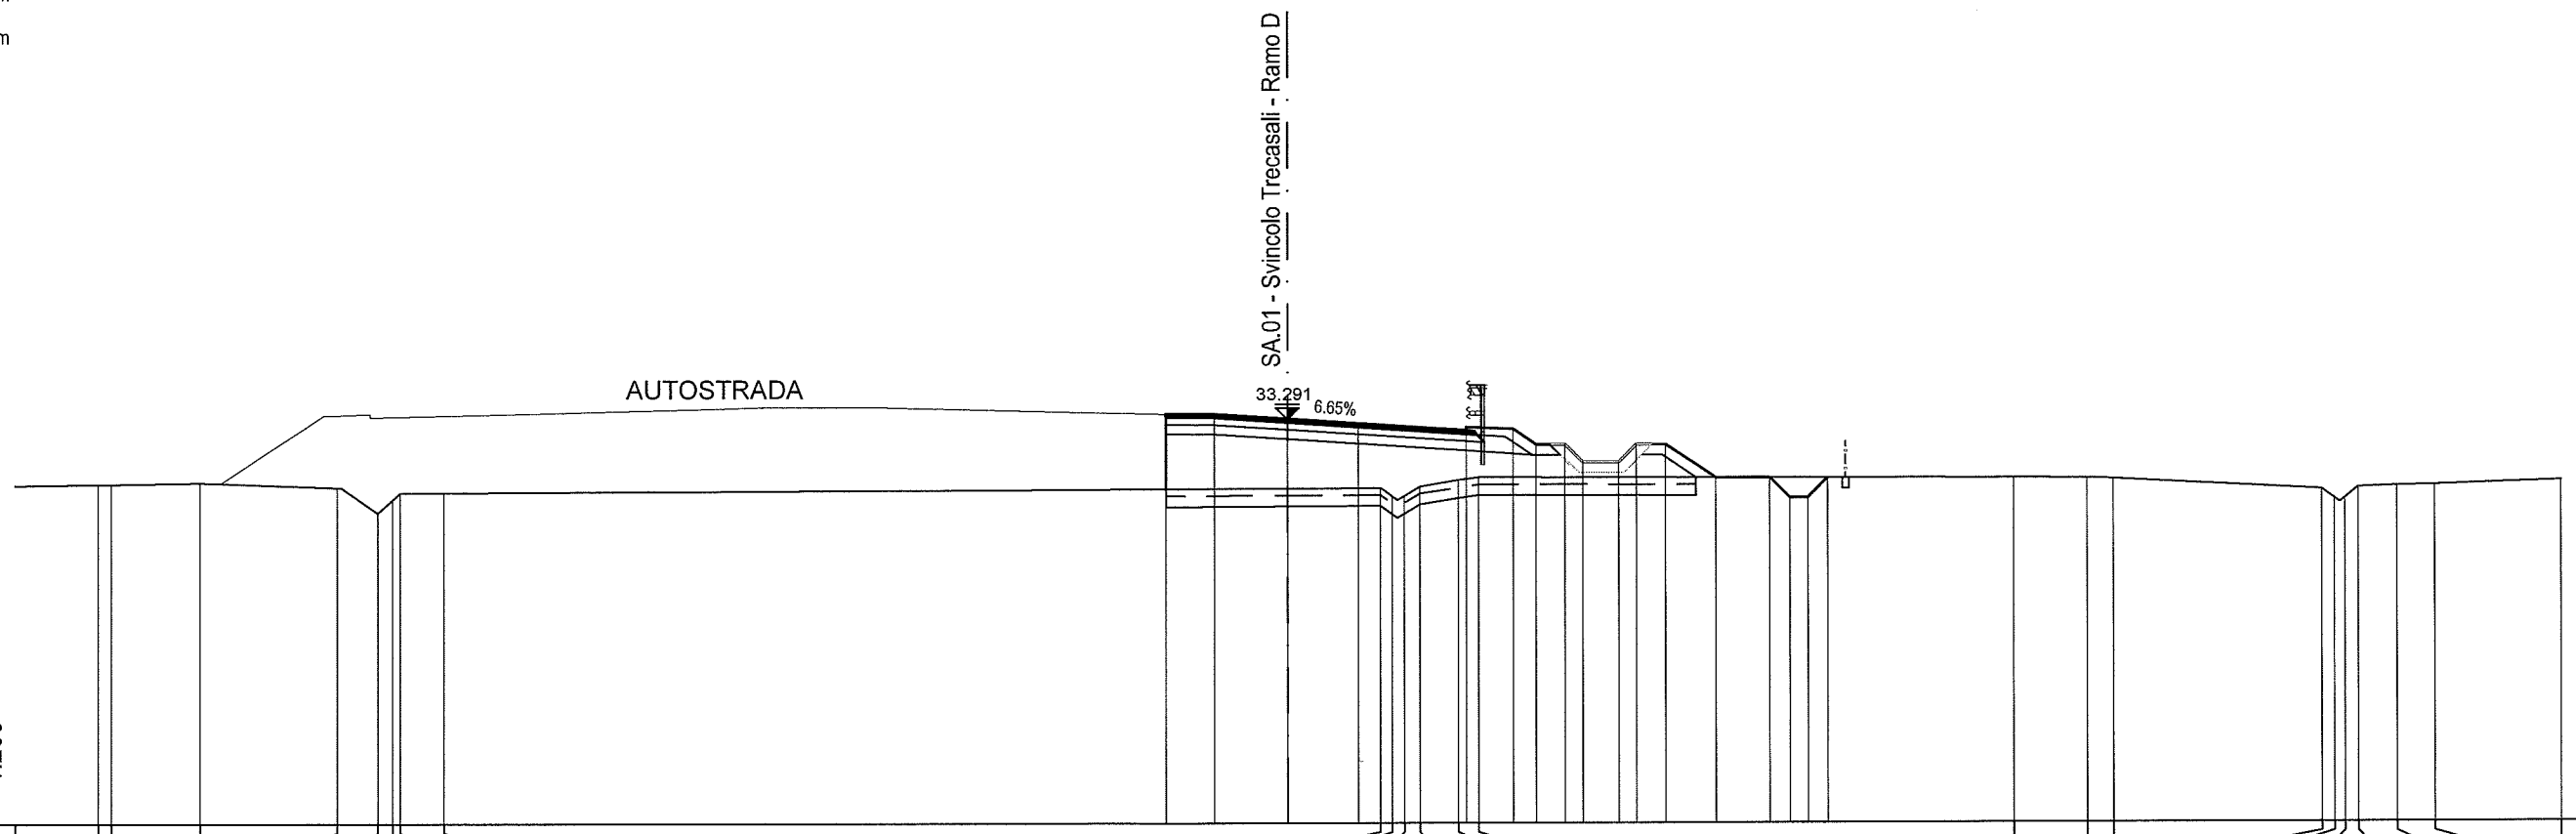

DISTANZE PARZIALI TERRENO	2.30	0.38	2.48	3.84	1.13	0.42	0.21	1.23	26.15	0.33	0.33	0.43	1.05	0.55	14.91	2.07	0.72	5.82	0.35	0.30	0.36	1.07	1.05	3.52				
QUOTE TERRENO	31.492	31.498	31.540	31.402	30.663	31.061	31.250	31.255		31.372	31.131	31.142	31.404	31.577	31.665		31.628	31.623	31.588		31.296	31.043	31.050	31.354	31.384	31.413	31.525	
DISTANZE PROGRESSIVE PROGETTO										-3.37	-3.37	-2.00	0.00	2.00	5.00	6.30	6.94	7.74	8.24	9.24	9.74	10.55	11.95	13.45	14.00	14.50	15.05	
DISTANZE PARZIALI PROGETTO											1.37	2.00	2.00	3.00	1.30	0.64	0.80	0.50	1.00	0.50	0.81	1.40	1.50	0.55	0.50	0.55		
QUOTE PROGETTO										33.438	31.345	33.424	33.291	33.158	33.059	33.007	32.579	32.579	32.079	32.079	32.079	32.579	32.579	31.649	31.649	31.092	31.092	31.641

PROFILO RAMO_D

SEZIONE D-22

PROGRESSIVA 412.04

STERRI E RIPORTI	
R1	14.03 m ²
BINDER	
A1	0.36 m ²
BASE	
B1	1.42 m ²
MISTO C.	
C1	2.34 m ²
FOSSI	
D1	0.49 m ²
ARGILLA	
G1	0.89 m ²
SCOTICO	
I1	2.72 m ²
BONIFICA	
L1	4.08 m ²
VEGETALE	
M1	0.74 m ²
M2	0.62 m ²
Totale:	1.36 m ²
USURA	
u1	7.03 m

AUTOSTRADA

SA.01 - Svincolo Treccasali - Ramo D

33.397 3.68%

QT.RIF.22

1:200
1:200

DISTANZE PARZIALI TERRENO	10.20	0.24	0.68	0.24	0.68	1.22	1.92	24.21	0.20	0.27	0.61	1.77	1.29	15.84	1.15	3.89	0.89	0.50	0.51	3.22	1.47					
QUOTE TERRENO		31.359	31.347	30.883	30.716	31.189	31.256	31.267	31.390	31.240	31.039	31.434	31.630	31.626	31.613	31.541	31.357	31.314	30.942	31.376	31.457	31.496				
DISTANZE PROGRESSIVE PROGETTO									-1.79	-1.79	0.00	2.00	5.00	6.30	7.25	8.05	8.55	9.55	10.05	10.86	12.37	13.87	14.37	14.87	15.37	
DISTANZE PARZIALI PROGETTO									1.79	2.00	3.00	1.30	0.95	0.80	0.50	1.00	0.50	0.50	0.81	1.51	1.50	0.50	0.50	0.50	0.50	
QUOTE PROGETTO		33.463	31.361	33.397	33.324	33.314	33.262	32.650	32.630	32.130	32.130	32.630	32.630	31.622	31.622	31.120	31.120	31.120	31.620							

PROFILO RAMO_D
 SEZIONE FRC/RT
 PROGRESSIVA 421.97

STERRI E RIPOSTI	
R1	14.24 m ²
BINDER	
A1	0.35 m ²
BASE	
B1	1.43 m ²
MISTO C.	
C1	2.29 m ²
FOSSI	
D1	0.54 m ²
ARGILLA	
G1	0.89 m ²
SCOTICO	
I1	2.75 m ²
BONIFICA	
L1	4.09 m ²
VEGETALE	
M1	0.78 m ²
M2	0.60 m ²
Totale:	1.38 m ²
USURA	
u1	6.99 m

AUTOSTRADA

SA.01 - Svincolo Treccasali - Ramo D

33.430 2.50%


QT.RIF.22

1:200
1:200

DISTANZE PARZIALI TERRENO	0.75	0.34	6.69	0.27	2.28	0.28	0.20	0.50	0.70	18.04	1.63	0.52	7.11	0.34	0.42	0.33	0.67	0.37	0.61	11.44	6.23	3.81	1.65	0.40	0.30	0.32	4.80		
QUOTE TERRENO	31.462	31.472	31.477	31.504	31.490	31.372	31.182	31.036	30.665	31.246	31.350	31.358	31.361	31.397	31.142	31.232	31.446	31.561	31.624	31.688	31.648	31.643	31.401	31.323	31.027	31.114	31.389	31.506	
DISTANZE PROGRESSIVE PROGETTO													-1.75	-1.75	0.00	2.00	5.00	6.30	7.36	8.16	8.66	9.66	10.16	10.97	12.44	13.94	14.47	14.97	15.48
DISTANZE PARZIALI PROGETTO													1.75	2.00	3.00	1.30	1.06	0.80	0.50	1.00	0.50	0.81	1.47	1.50	0.53	0.50	0.51		
QUOTE PROGETTO													33.473	31.369	33.430	33.380	33.405	33.353	32.648	32.648	32.148	32.148	32.648	32.648	31.667	31.667	31.138	31.138	31.657

PROFILO RAMO_D
 SEZIONE 23
 PROGRESSIVA 433.70

STERRI E RIPORTI	
R1	14.14 m ²
BINDER	
A1	0.35 m ²
BASE	
B1	1.43 m ²
MISTO C.	
C1	2.31 m ²
FOSSI	
D1	0.55 m ²
ARGILLA	
G1	0.88 m ²
SCOTICO	
I1	2.72 m ²
BONIFICA	
L1	4.09 m ²
VEGETALE	
M1	0.79 m ²
M2	0.58 m ²
Totale:	1.37 m ²
USURA	
u1	6.99 m

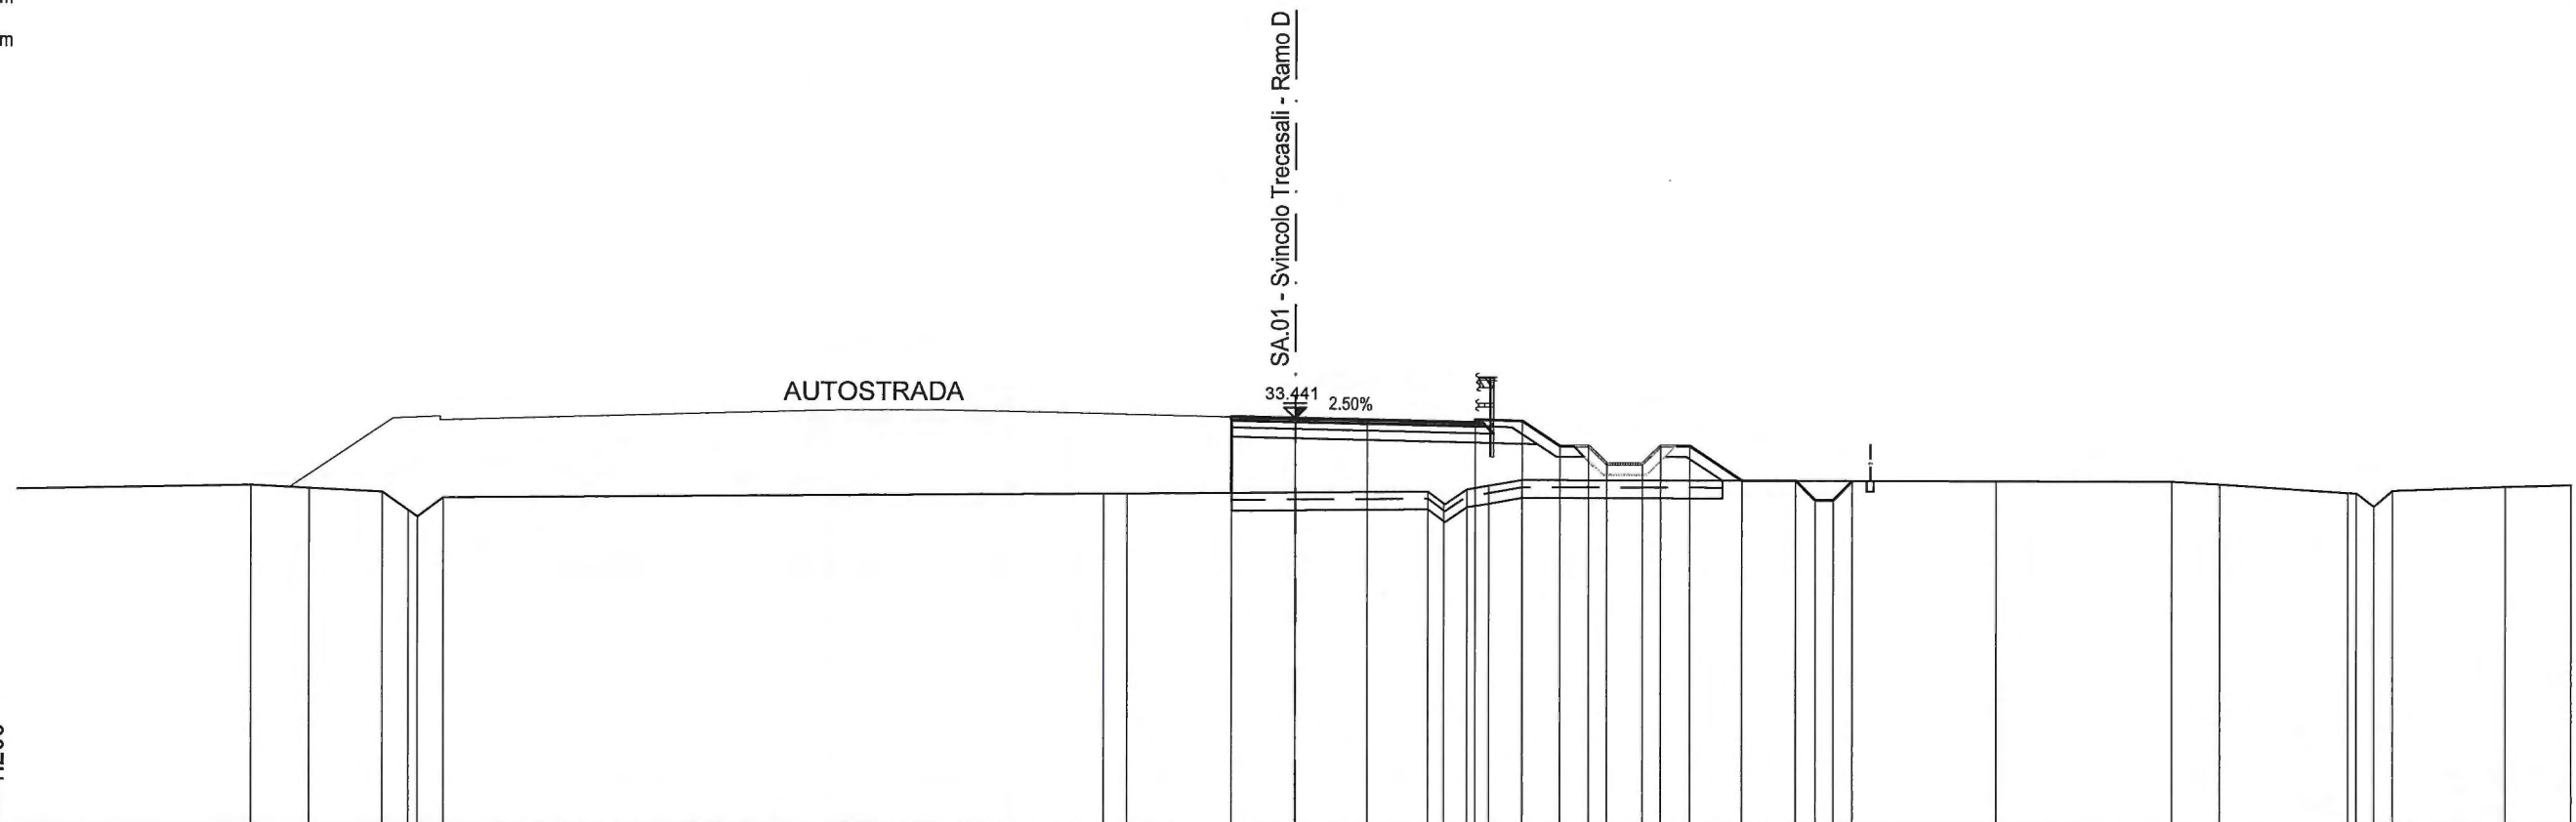

DISTANZE PARZIALI TERRENO	6.48	1.62	2.05	0.73	0.25	0.71	18.34	0.65	8.35	0.45	0.64	0.60	0.93	13.18	4.88	1.34	3.58	0.22	0.49	0.53	3.13	1.85			
QUOTE TERRENO	31.589	31.507	31.401	30.882	30.703	31.243		31.349	31.353	31.405	31.070	31.460	31.563	31.724	31.680	31.666	31.578	31.347	31.333	30.955	31.402	31.500	31.548		
DISTANZE PROGRESSIVE PROGETTO									-1.75	-1.75	0.00	2.00	5.00	6.30	7.34	8.14	8.64	9.64	10.14	10.95	12.40	13.90	14.44	14.94	15.48
DISTANZE PARZIALI PROGETTO									1.75	2.00	3.00	1.30	1.04	0.80	0.50	1.00	0.50	0.81	1.45	1.50	0.54	0.50	0.54		
QUOTE PROGETTO								33.485	33.441	33.391	33.416	33.364	32.670	32.670	32.170	32.170	32.670	32.670	31.704	31.704	31.160	31.160	31.693		


**SA.01 SVINCOLO TRECASALI
PIAZZALE EDIFICI
dalla pk 0+000 alla pk 0+369.860**



revisionato tutte le sezioni del Piazzale Edifici

PROFILO	PIAZZ-ED
SEZIONE	ED-2
PROGRESSIVA	25.00


STERRI E RIPORTI
R1 25.80 m²
FOSSI
D1 6.14 m²
SCOTICO
I1 5.98 m²

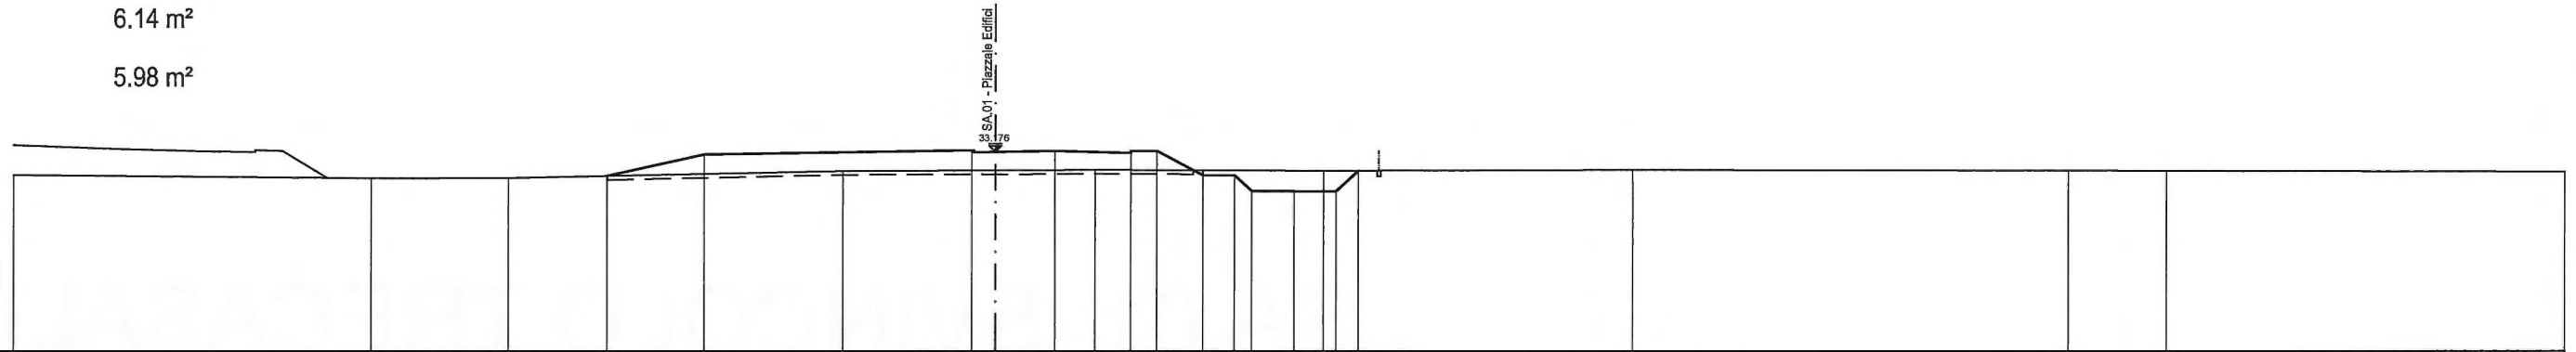

PARZIALI TERRENO	18.20	6.99	17.06	12.80	11.69	15.72	22.18	5.03	20.33					
QUOTE TERRENO	31.990	31.826	31.835	32.188	32.258	32.206	32.255	32.226	32.212	32.168				
PROGRESSIVE PROGETTO			-19.76	-14.83	-1.22	2.99	6.94	8.26	10.64	12.24	13.10	15.23	17.37	18.49
PARZIALI PROGETTO			4.93	13.61	4.21	3.95	1.32	1.30	0.86	2.13	2.14	1.12		
QUOTE PROGETTO			31.939	33.038	33.256	33.229	33.125	33.221	31.968	31.967	31.167	31.166	31.165	32.211

PROFILO	PIAZZ-ED
SEZIONE	ED-3
PROGRESSIVA	50,00


STERRI E RIPORTI
R1 58.76 m²
FOSSI
D1 6.58 m²
SCOTICO
I1 12.76 m²

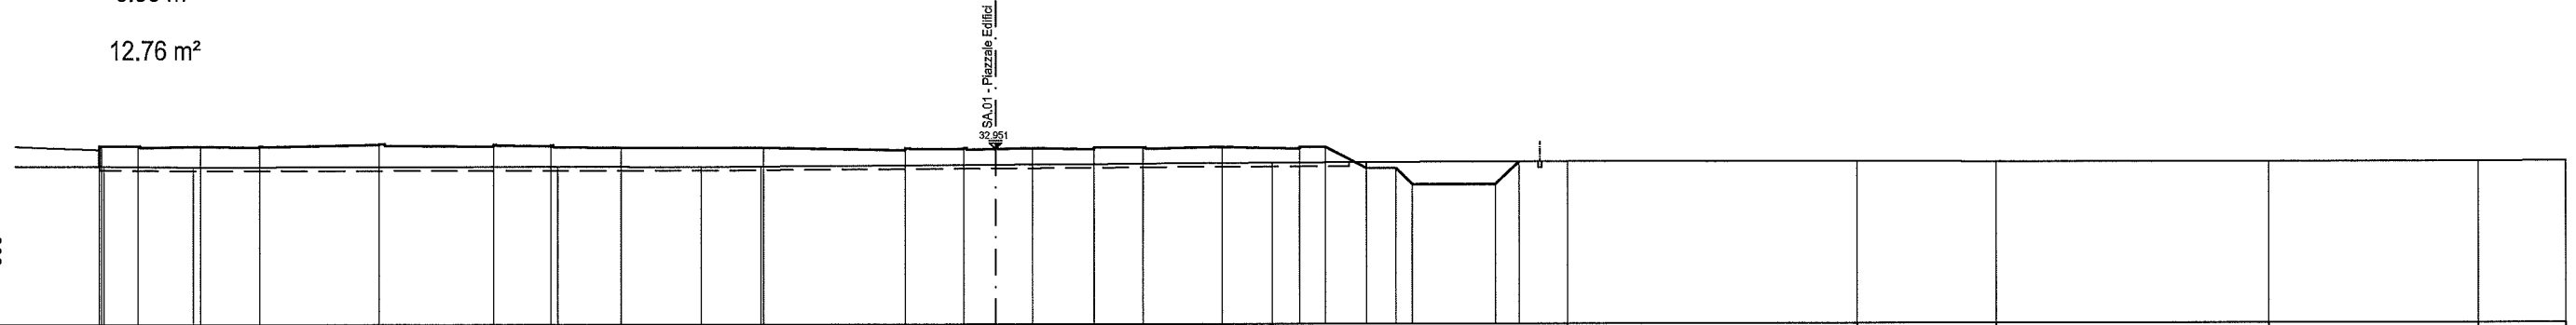

PARZIALI TERRENO	4.49	4.56	18.65	7.29	3.04	26.12	15.00	14.77	7.07	13.91	10.64	4.46													
QUOTE TERRENO		32.089	32.048	32.072	32.067	32.082	32.239	32.279	32.262	32.240	32.240	32.240	32.247												
PROGRESSIVE PROGETTO	-45.74	-45.74	-45.62	-43.75	-40.59	-37.54	-31.46	-25.61	-22.66	-19.09	-11.84	-4.58	-1.64	1.91	5.05	7.54	11.57	15.47	16.77	18.92	20.49	21.32	25.50	26.70	
PARZIALI PROGETTO		1.99	3.16	3.05	6.08	5.85	2.95	3.57	7.25	7.26	2.94	3.55	3.14	2.49	4.03	3.90	1.30	2.15	1.57	0.83	4.18	1.20			
QUOTE PROGETTO	33.135	32.089	33.135	33.134	33.102	33.130	33.248	33.216	33.180	33.037	33.024	32.991	33.009	32.995	33.028	33.048	33.044	33.052	33.053	31.936	31.935	31.135	31.134	32.272	


PROFILO	PIAZZ-ED
SEZIONE	ED-5
PROGRESSIVA	100.00

STERRI E RIPORTI
R1 85.71 m²
FOSSI
D1 6.14 m²
SCOTICO
I1 16.32 m²

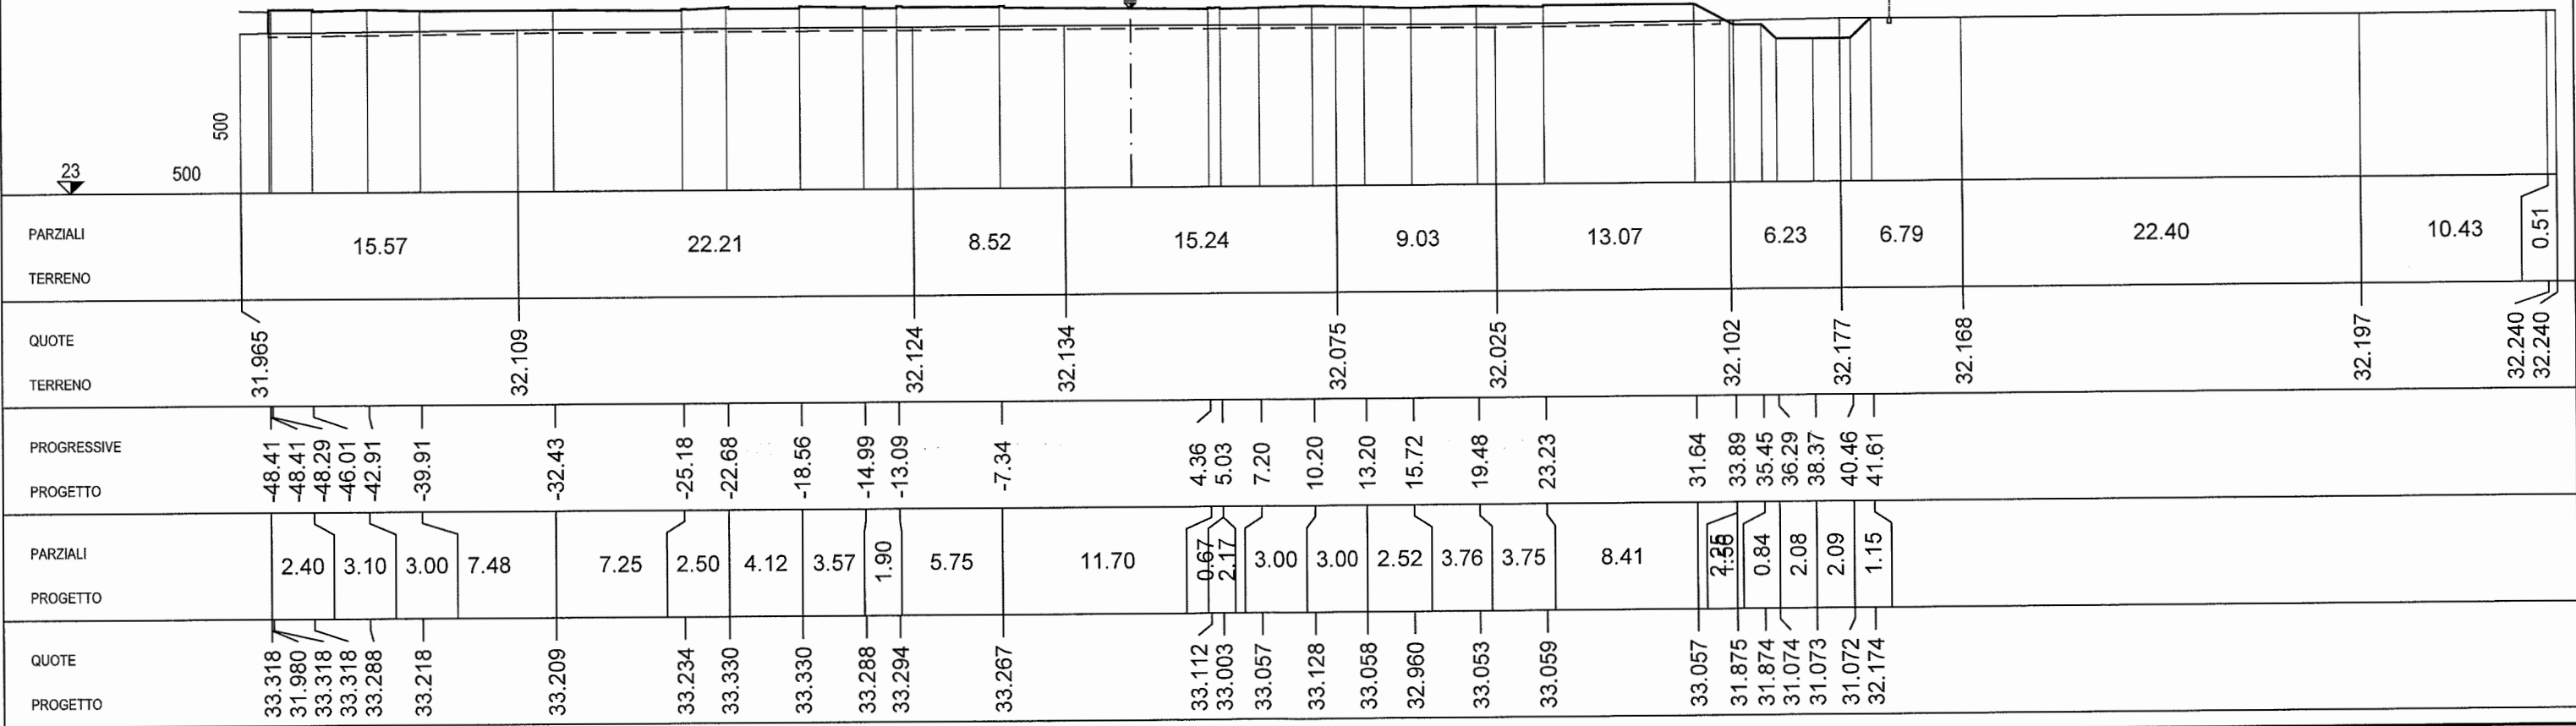


PROFILO	PIAZZ-ED
SEZIONE	ED-6
PROGRESSIVA	125.00

STERRI E RIPORTI
R1 90.92 m²
FOSSI
D1 6.28 m²
SCOTICO
I1 17.73 m²

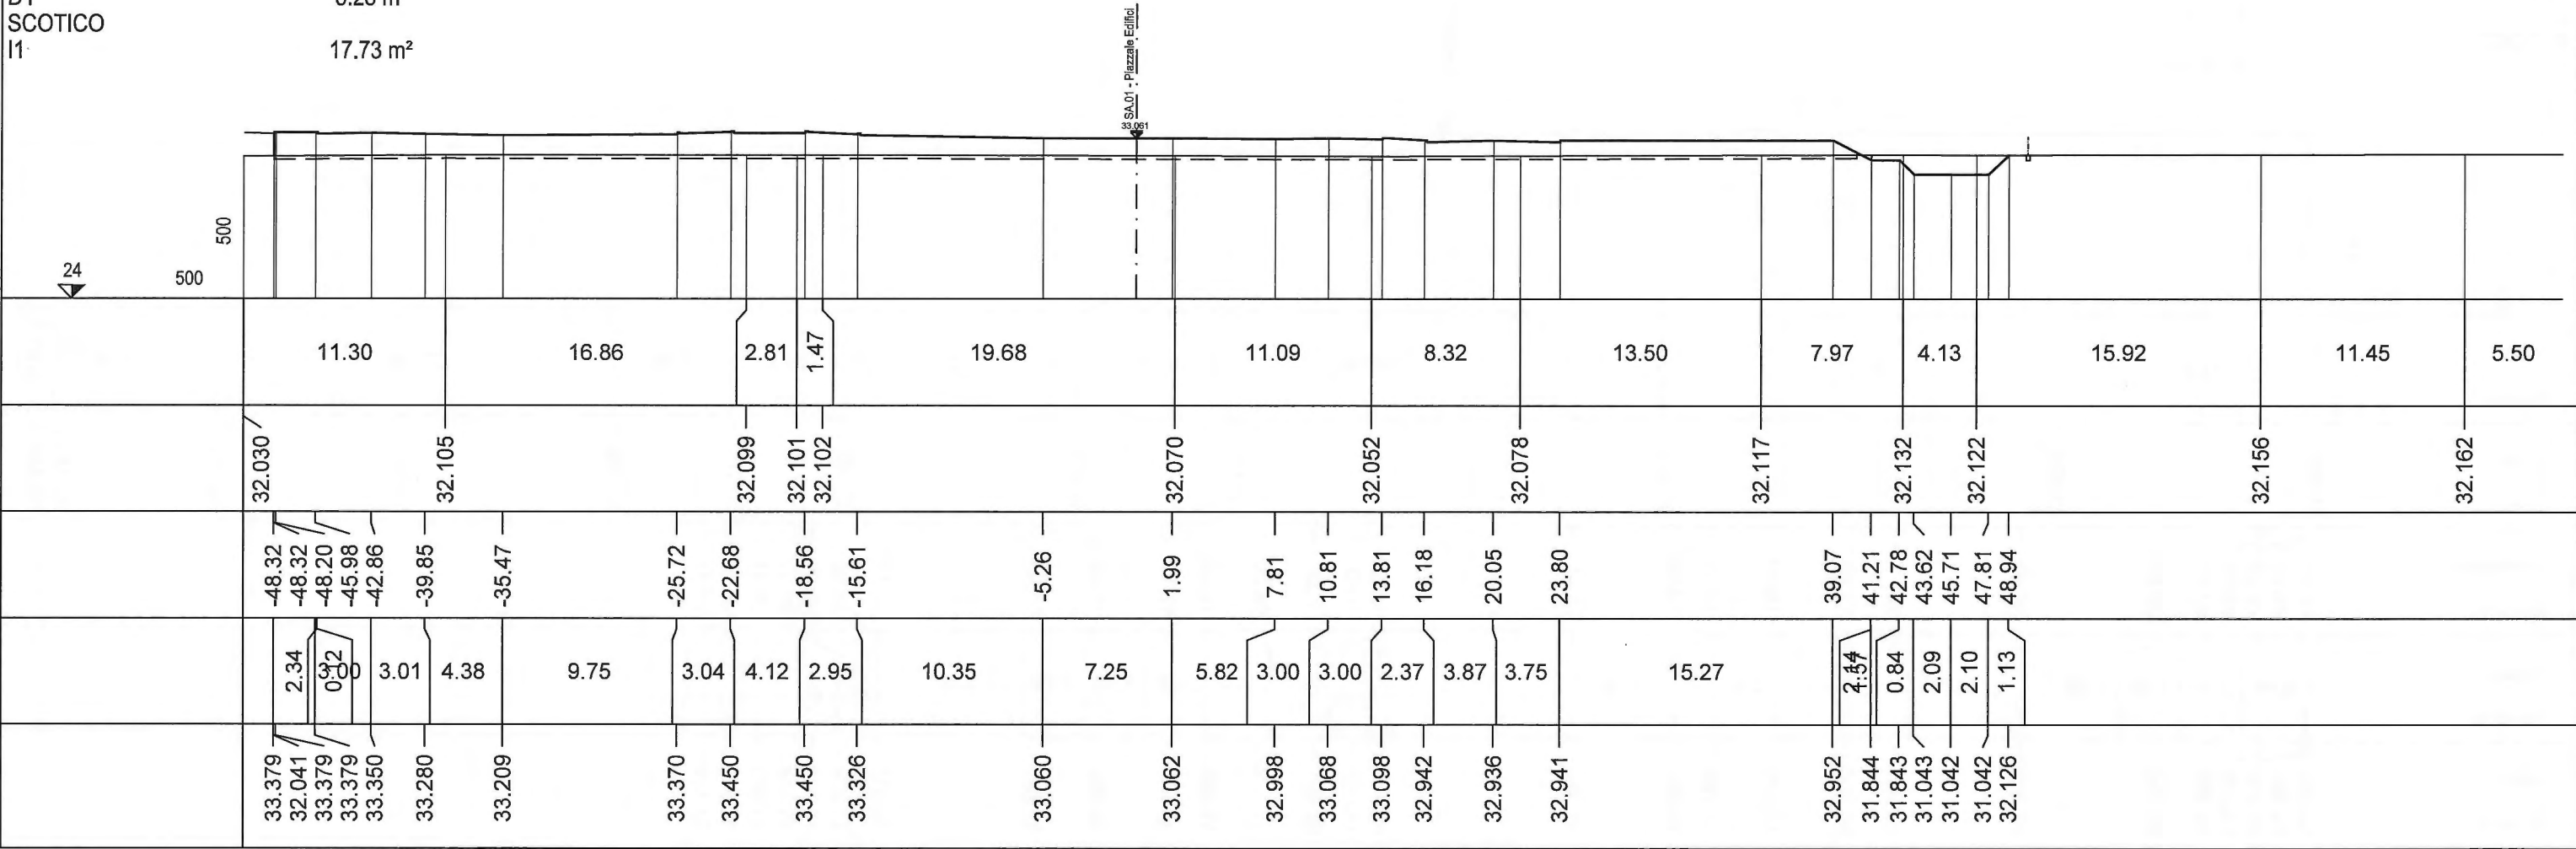

PROFILO	PIAZZ-ED
SEZIONE	ED-7
PROGRESSIVA	150.00


STERRI E RIPORTI
R1 97.19 m²
FOSSI
D1 3.96 m²
SCOTICO
I1 17.40 m²

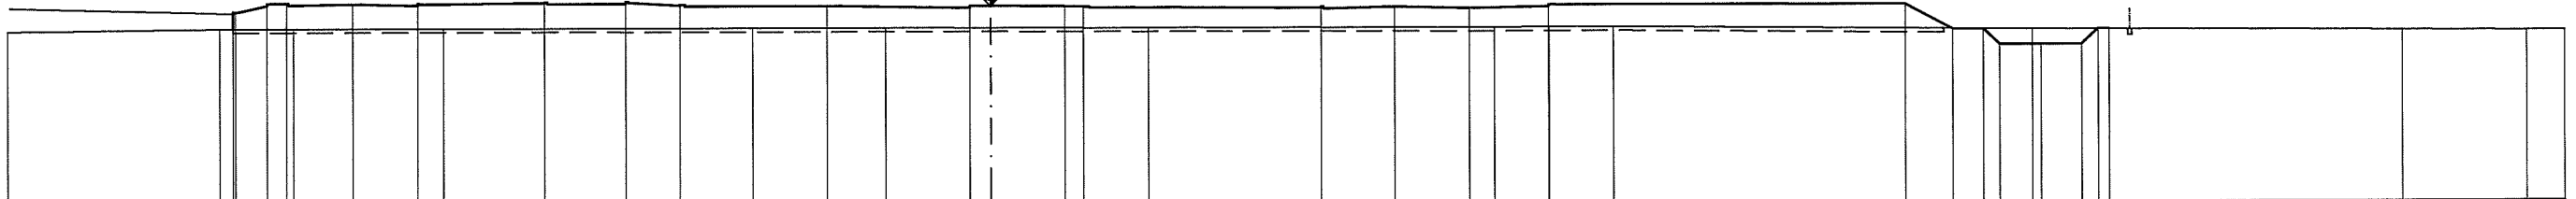

PARZIALI TERRENO	10.80	3.74	7.63	15.71	6.83	13.29	17.62	2.78	3.24	21.32	18.81	6.31	1.92										
QUOTE TERRENO	31.950	32.081	32.083	32.087	32.075	32.081	32.047	31.997	32.002	31.994	31.795	31.713	31.687 31.687										
PROGRESSIVE PROGETTO		-38.54 -38.54 -38.41	-36.82 -35.84	-32.43 -29.13	-22.68 -18.56 -15.80	-8.31	-1.06	3.75 4.70	16.74 20.61	24.37	28.37	46.51	48.93 50.49 51.32 53.40 55.48 56.32 56.87										
PARZIALI PROGETTO		1.72	0.98	3.41	3.30	6.45	4.12	2.76	7.49	7.25	4.81	0.95	12.04	3.87	3.76	4.00	18.14	2.46 1.96	0.83	2.08	2.08	0.84	0.55
QUOTE PROGETTO		32.956 32.081 32.906	33.363 33.373	33.339	33.366	33.430	33.430	33.280	33.203	33.185	33.154 33.147	33.063	33.057	32.964	33.145	33.093	31.813 31.813	31.012	31.012	31.011	31.811	31.778	


PROFILO PIAZZ-ED
 SEZIONE ED-8
 PROGRESSIVA 175.00

STERRE E RIPORTI
 R1 132.55 m²
 FOSSI
 D1 2.88 m²
 SCOTICO
 I1 17.83 m²

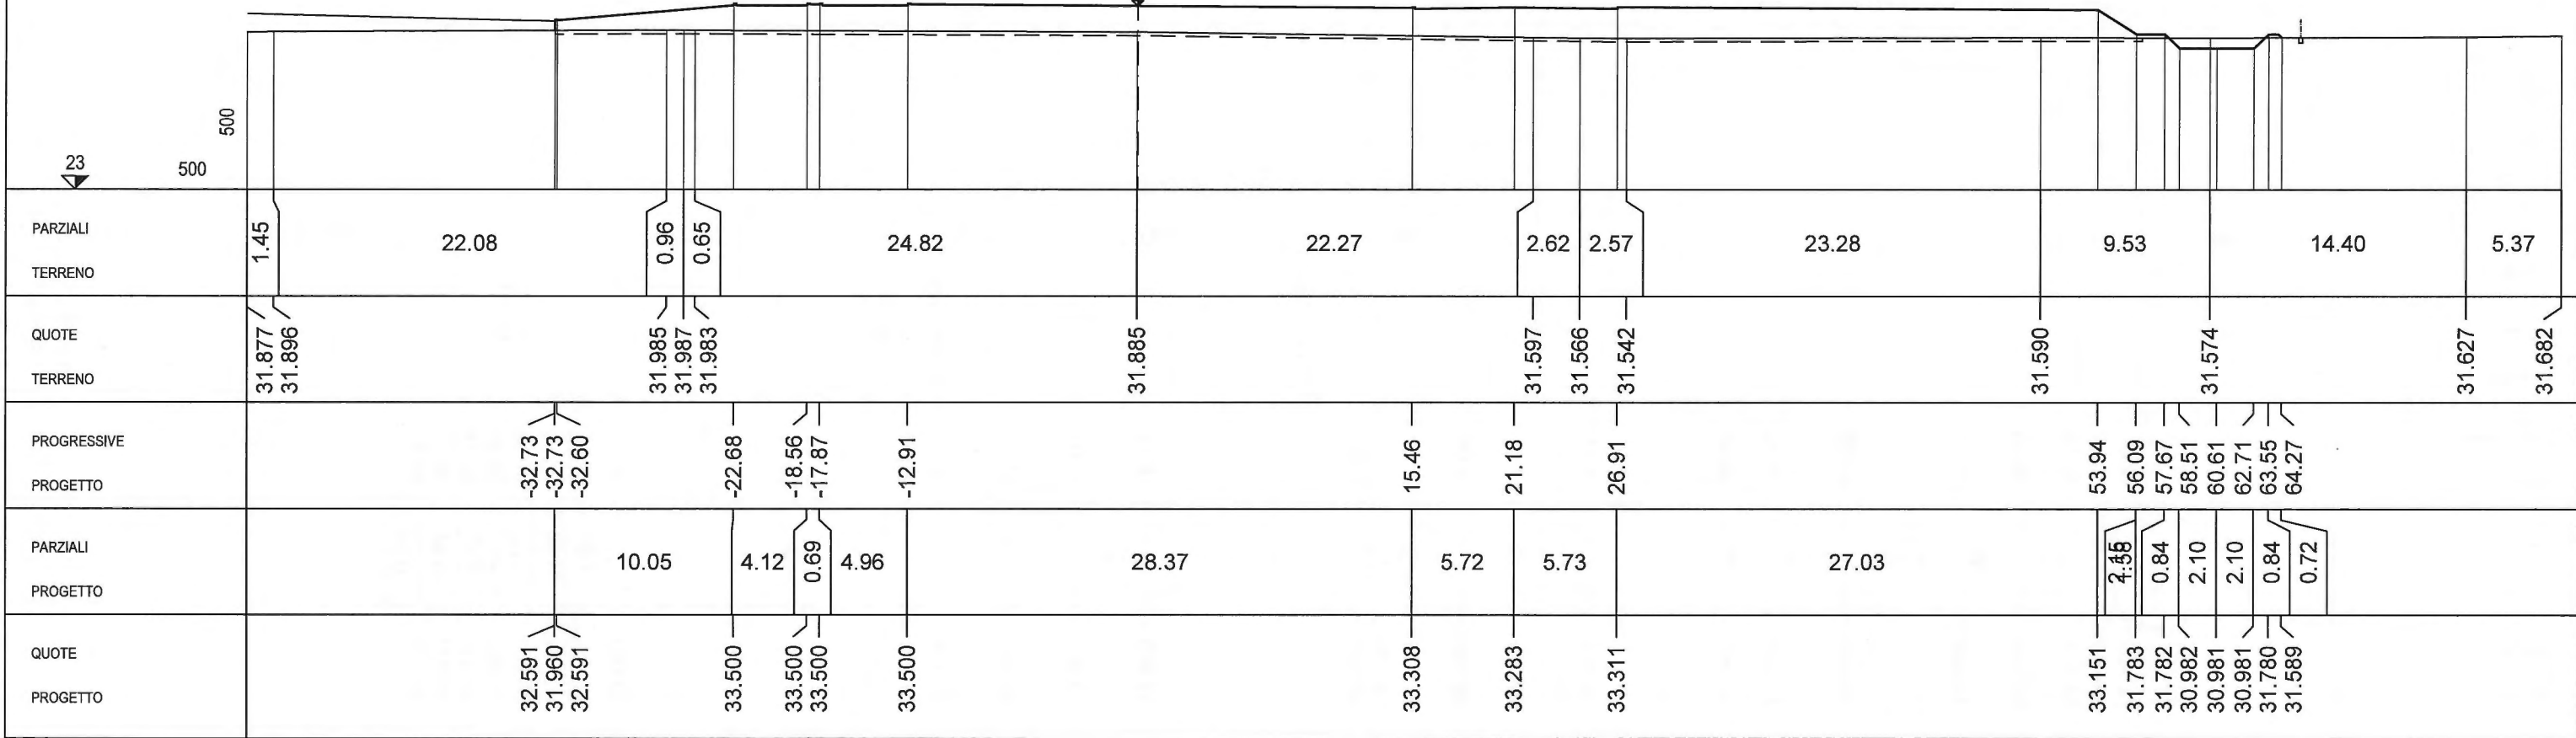

PROFILO	PIAZZ-ED
SEZIONE	ED-9
PROGRESSIVA	200.00


STERRE E RIPORTI
 R1 59.92 m²
 R2 23.96 m²
 R3 68.54 m²
 Totale R: 152.42 m²
 FOSSI
 D1 3.59 m²
 SCOTICO
 I1 19.65 m²

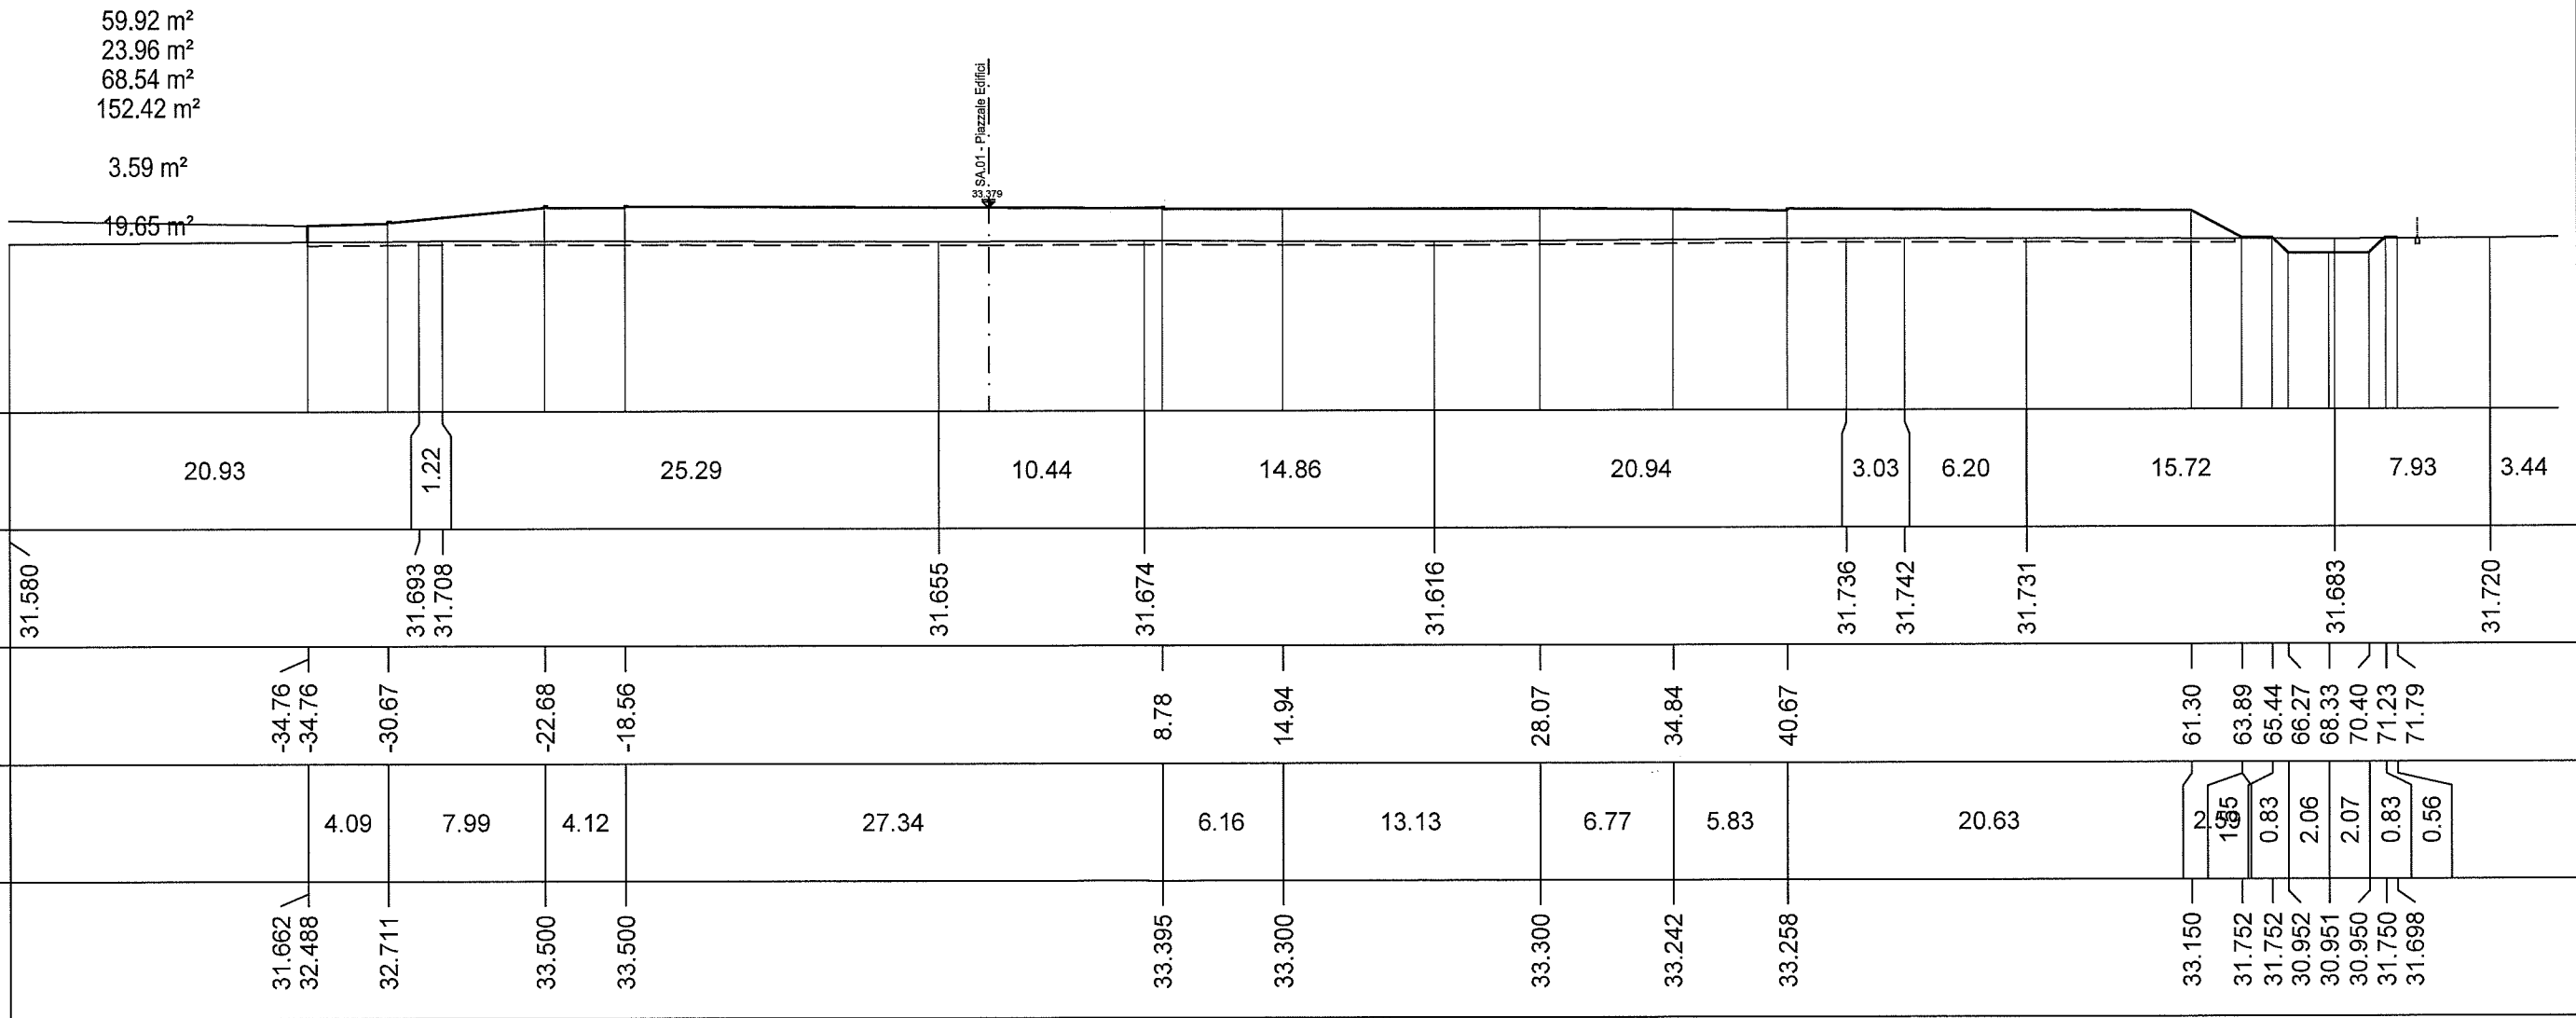

PROFILO	PIAZZ-ED
SEZIONE	ED-10
PROGRESSIVA	225.00

STERRE E RIPORTI

R1	5.59 m ²
R2	63.89 m ²
R3	68.37 m ²
Totale R:	137.85 m²
FOSSI	
D1	4.48 m ²
SCOTICO	
I1	20.64 m ²

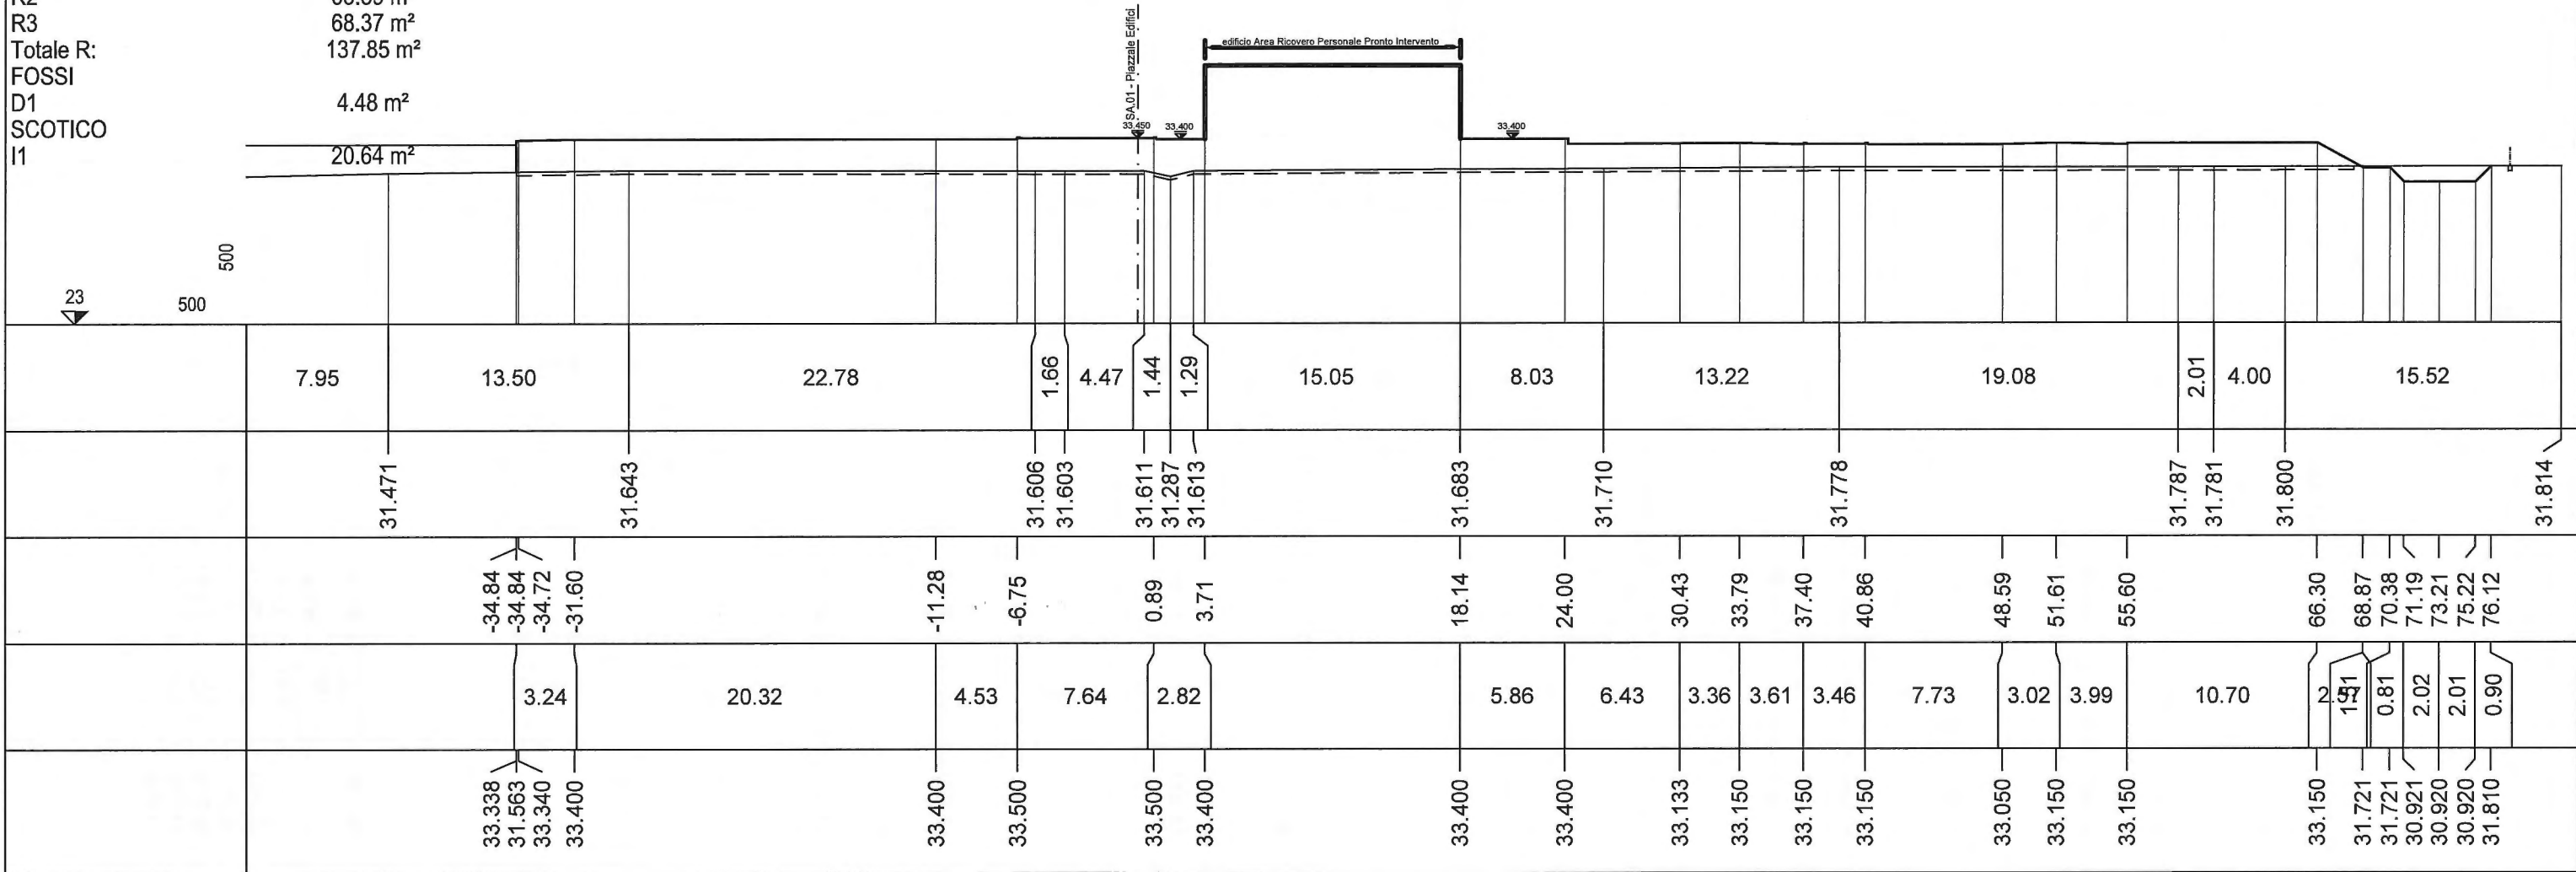

PROFILO	PIAZZ-ED
SEZIONE	ED-11
PROGRESSIVA	250.00

STERRE E RIPORTI
R1
R2
R3
Totale R:
FOSSI
D1
SCOTICO
I1


5.53 m²
19.80 m²
69.50 m²
94.83 m²

4.28 m²
20.99 m²

edificio Area Operativa Esattori

edificio Area Tecnologica

SA.01 - Piazzale Edifici

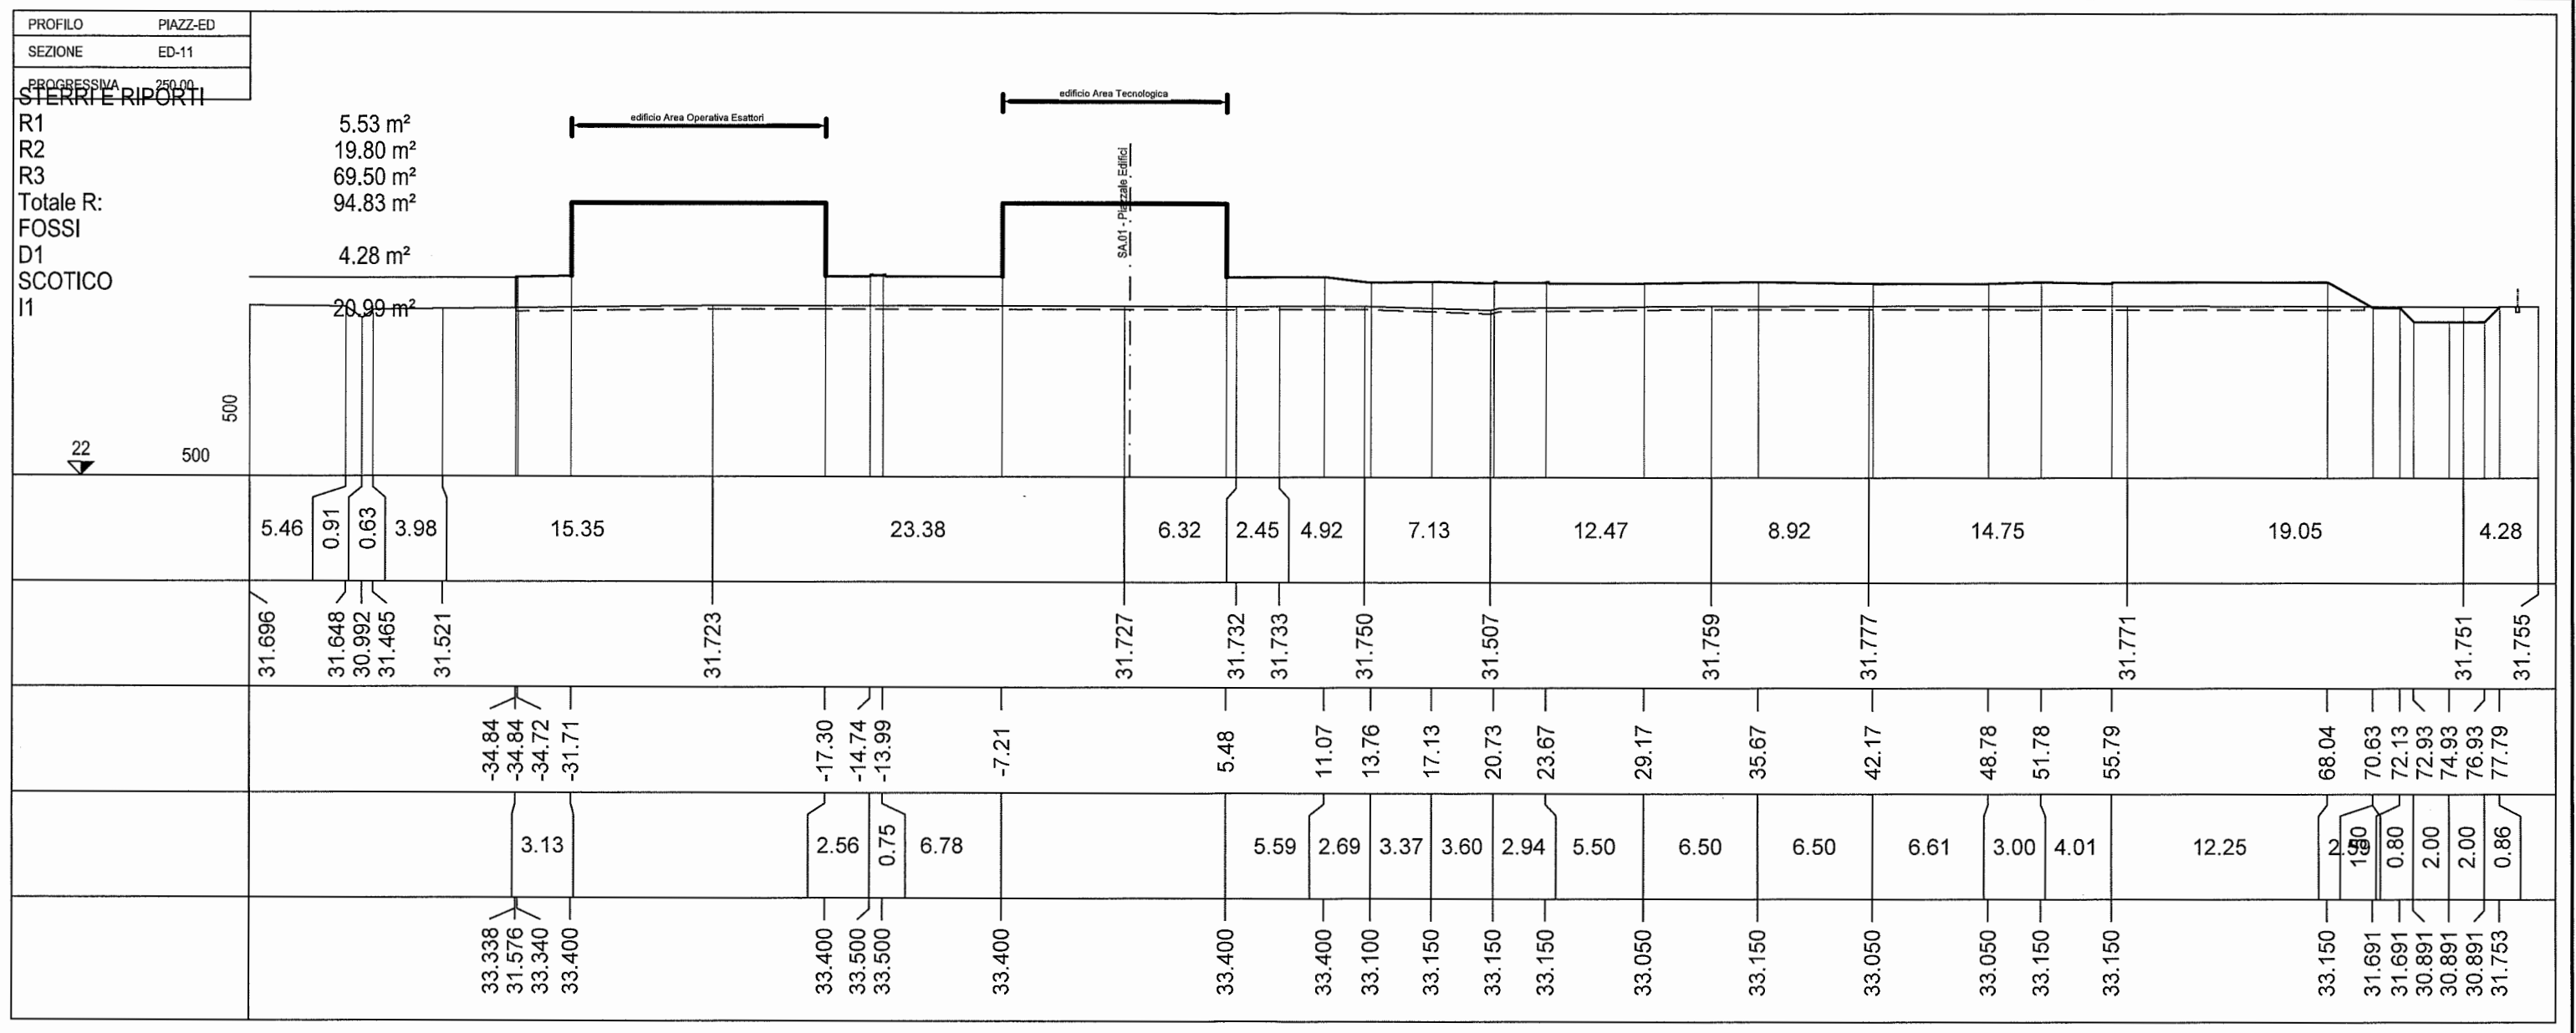


PROFILO	PIAZZ-ED
SEZIONE	ED-12
PROGRESSIVA	275.00

STERRI E RIPORTI

R1	5.17 m ²
R2	17.45 m ²
R3	27.71 m ²
R4	17.05 m ²
R5	96.45 m ²
Totale R:	163.83 m²

FOSSI

D1	3.37 m ²
SCOTICO	21.01 m ²
I1	

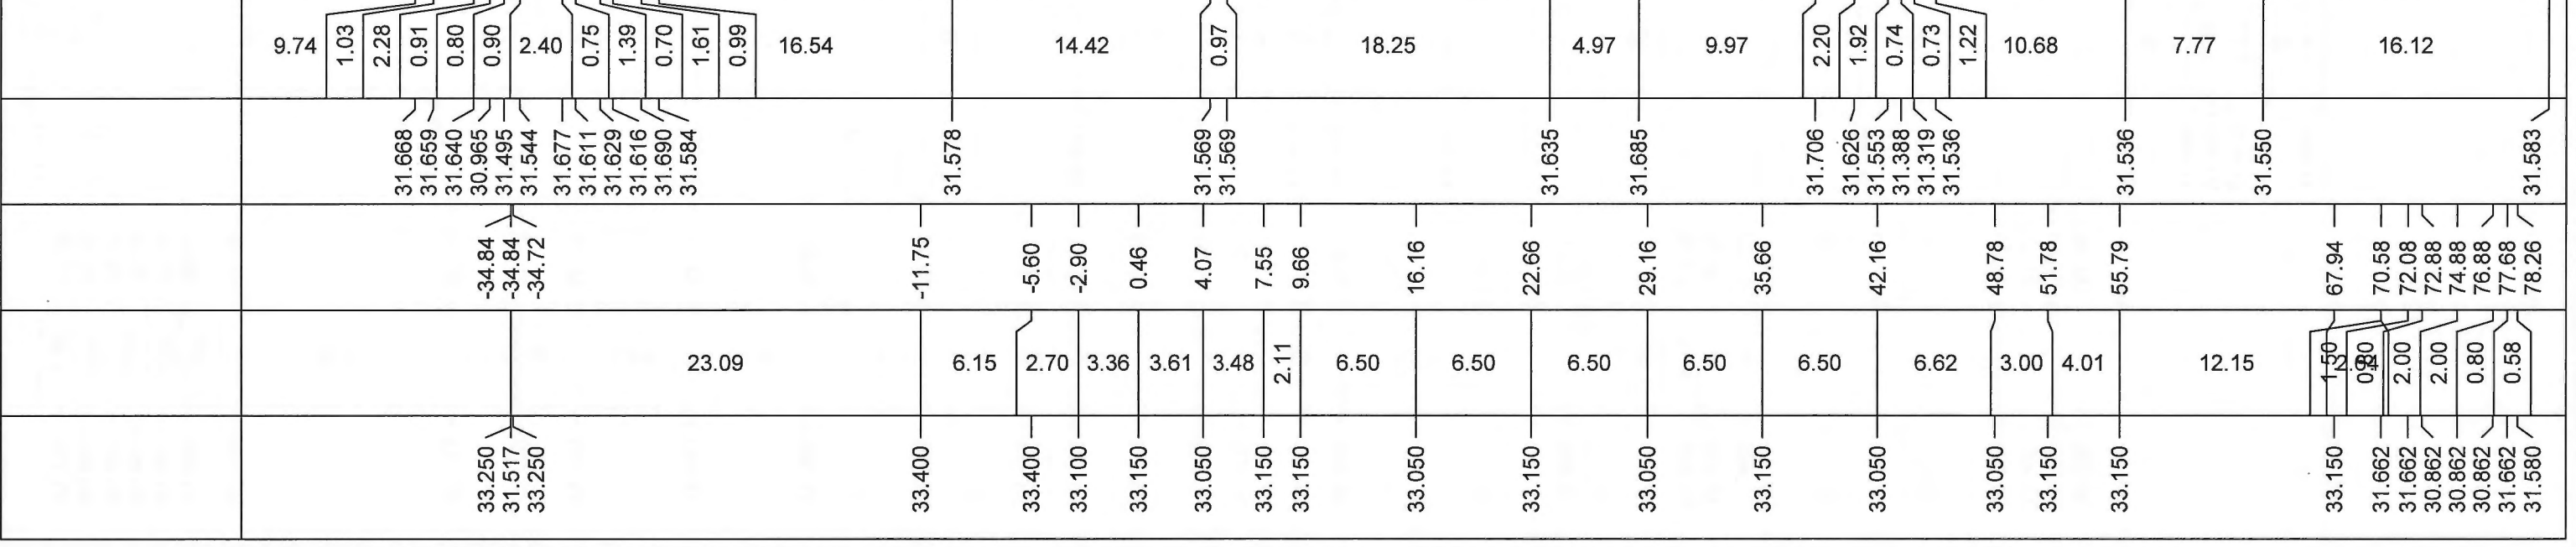


PROFILO	PIAZZ-ED
SEZIONE	ED-14
PROGRESSIVA	325.00
STERRE E RIPORTI	

R1 11.87 m²
R2 25.93 m²
R3 120.08 m²
Totale R: 157.88 m²

FOSSI
D1 1.59 m²
D2 4.63 m²
Totale: 6.22 m²


SCOTICO I1
20.03 m²

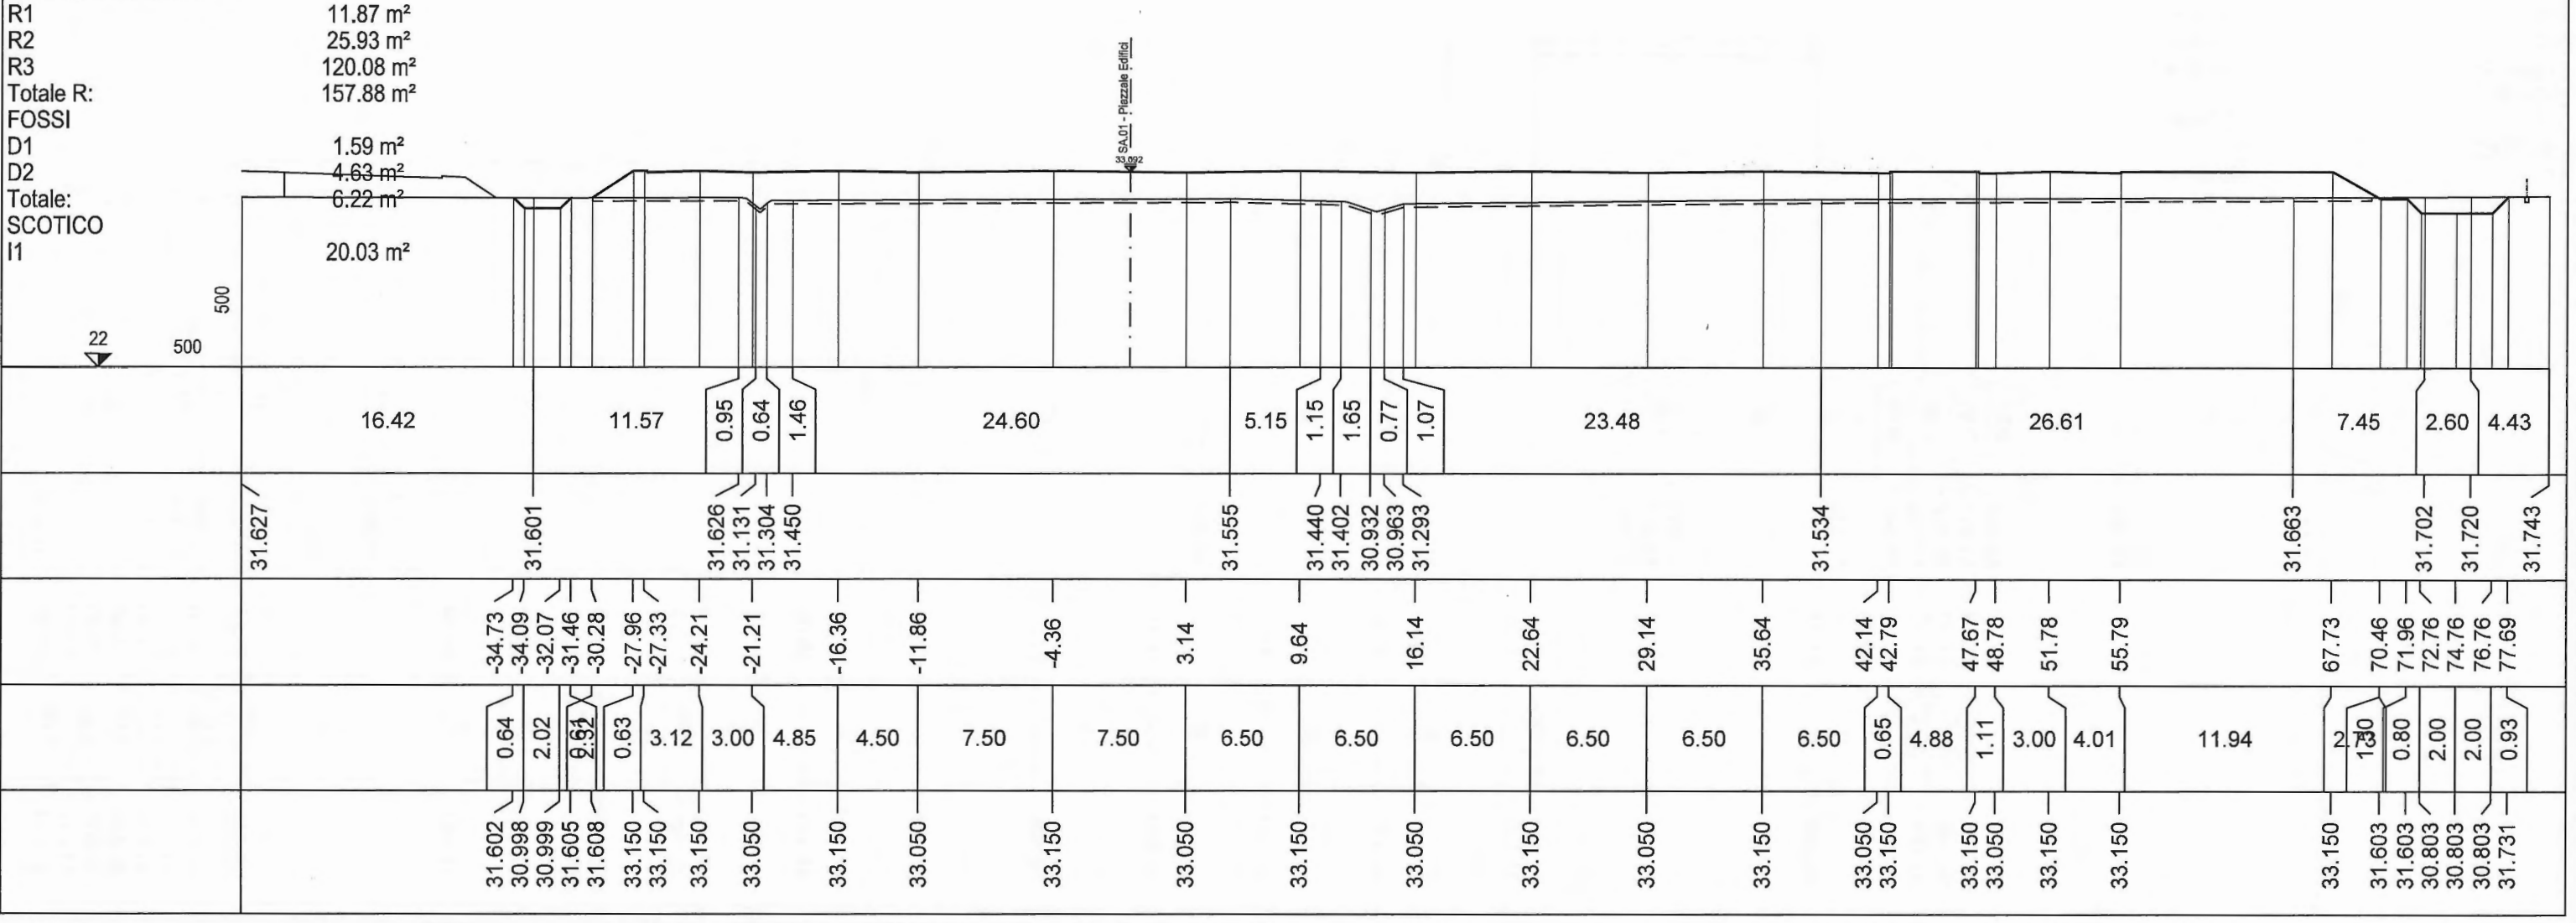

31 SA.01 - Piazzale Edifici

PROFILO	PIAZZ-ED
SEZIONE	ED-16
PROGRESSIVA	369,86

STERRE E RIPORTI
R1 98.63 m²
FOSSI
D1 3.64 m²
D2 2.96 m²
Totale: 6.60 m²
SCOTICO
I1 13.17 m²

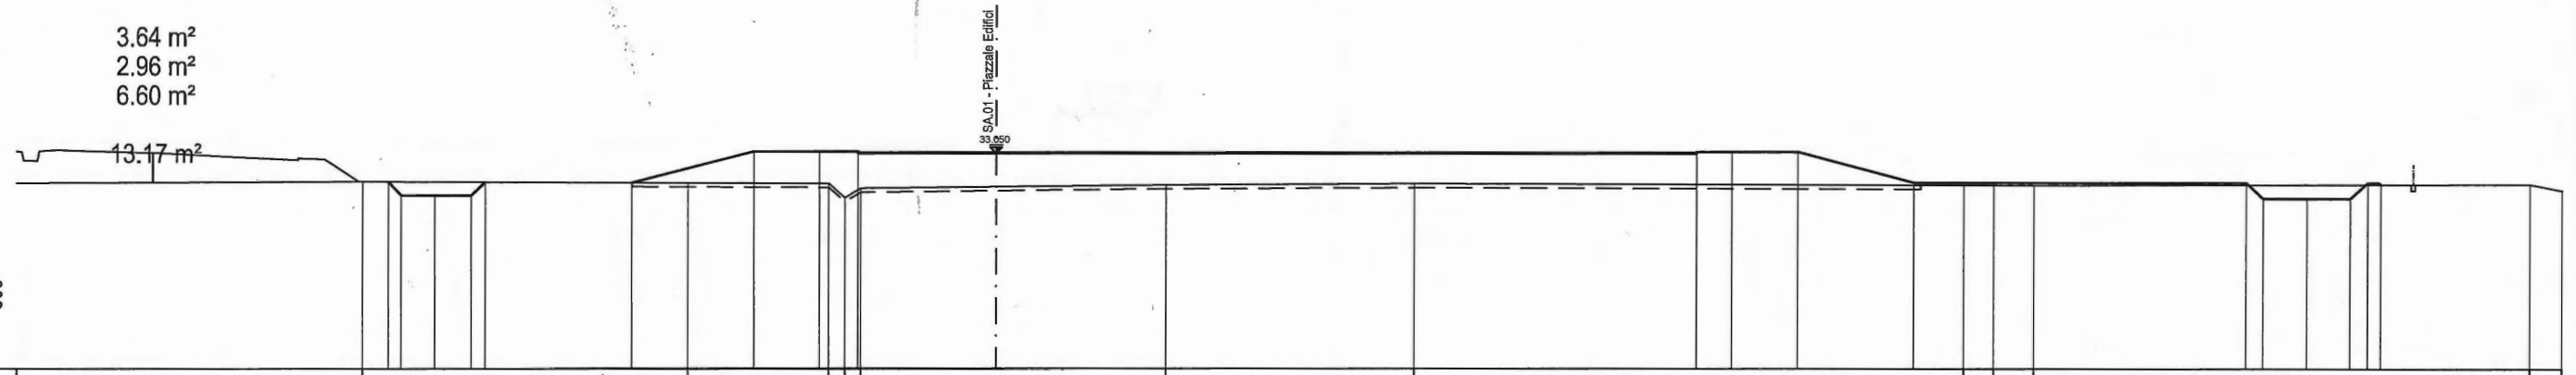

	17.66	16.65	7.20	0.83	0.79	15.58	12.63	28.06	1.52	2.05	25.38	1.65							
	31.576	31.514	31.490	30.758	31.242	31.425	31.488	31.420	31.423	31.424	31.461	31.157							
	-31.02	-30.37	-28.63	-26.77	-26.06	-18.57	-12.32	-8.96	-7.01	35.74	37.55	40.90	46.84	63.84	64.73	66.96	69.19	70.08	70.75
	0.65	1.74	1.86	0.71	6.25	3.36	1.95	42.75	1.81	3.35	5.94	17.00	0.89	2.23	2.23	0.89	0.67		
	31.571	30.870	30.867	30.866	31.553	31.525	33.150	33.150	33.050	33.150	33.150	33.150	31.547	31.547	30.746	30.748	30.749	31.545	31.450