

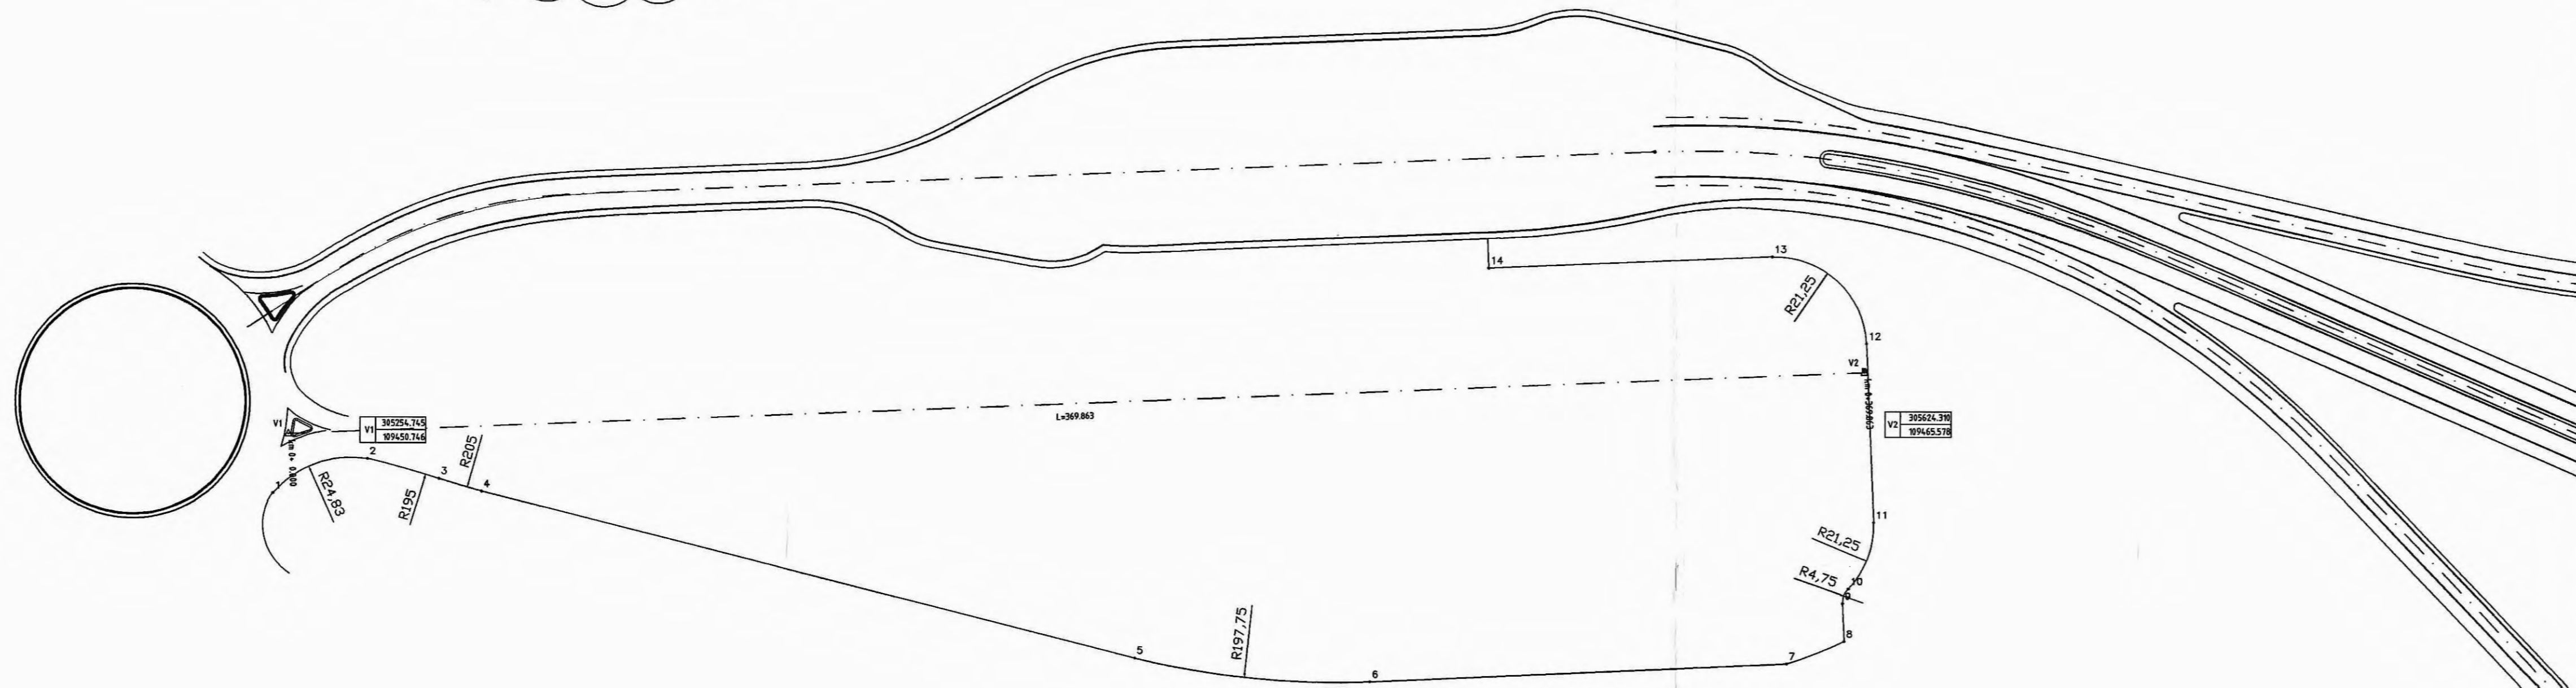
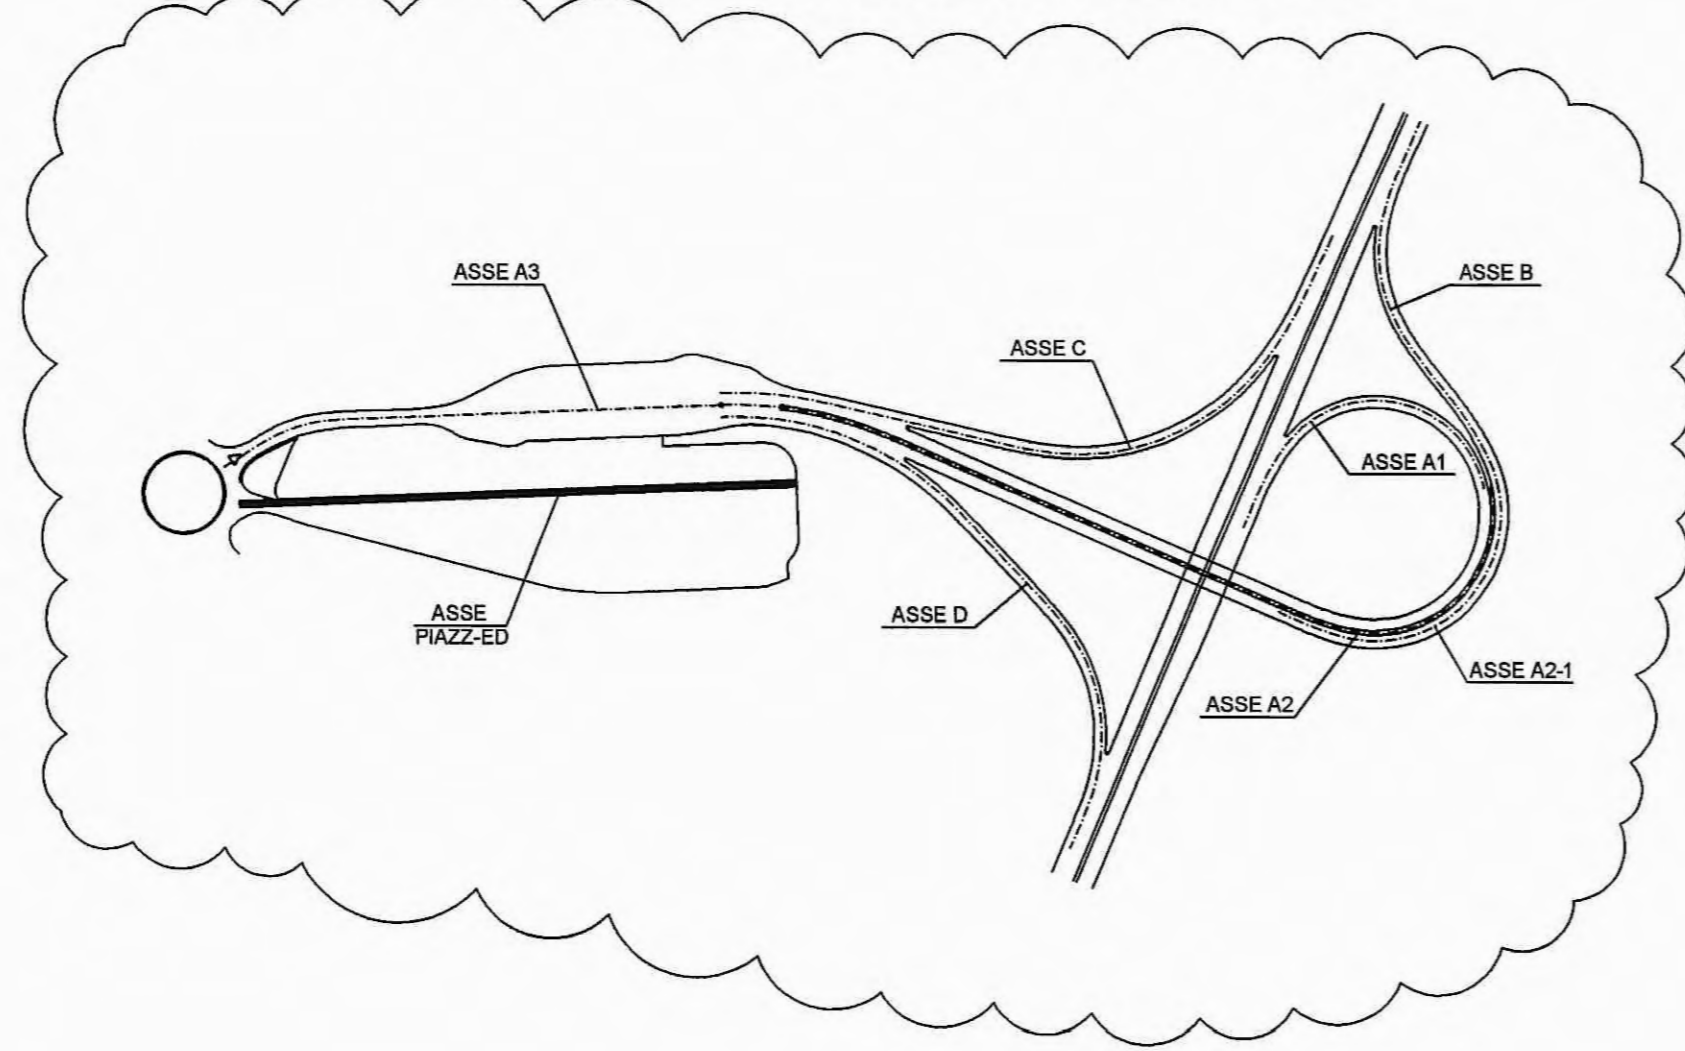


SVINCOLO TRECASALI
PIANTA CHIAVE scala 1:5000

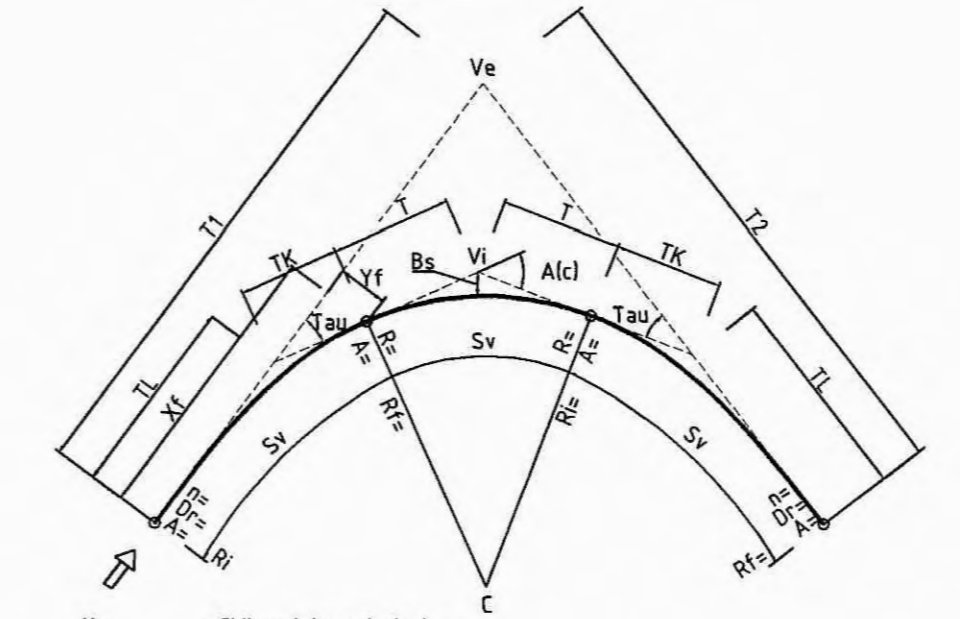

Nome	Ascissa	Ordinata
1	305231.115	1094.36.873
2	305273.365	1094.44.836
3	305290.880	1094.44.307
4	305300.872	1094.37.363
5	305453.399	109390.369
6	305508.458	109392.832
7	305486.193	109397.579
8	305519.584	109422.551
9	305419.237	109411.286
10	305424.559	109416.789
11	305426.416	109420.284
12	305424.789	109423.233
13	305422.793	109424.899
14	305536.772	109470.826

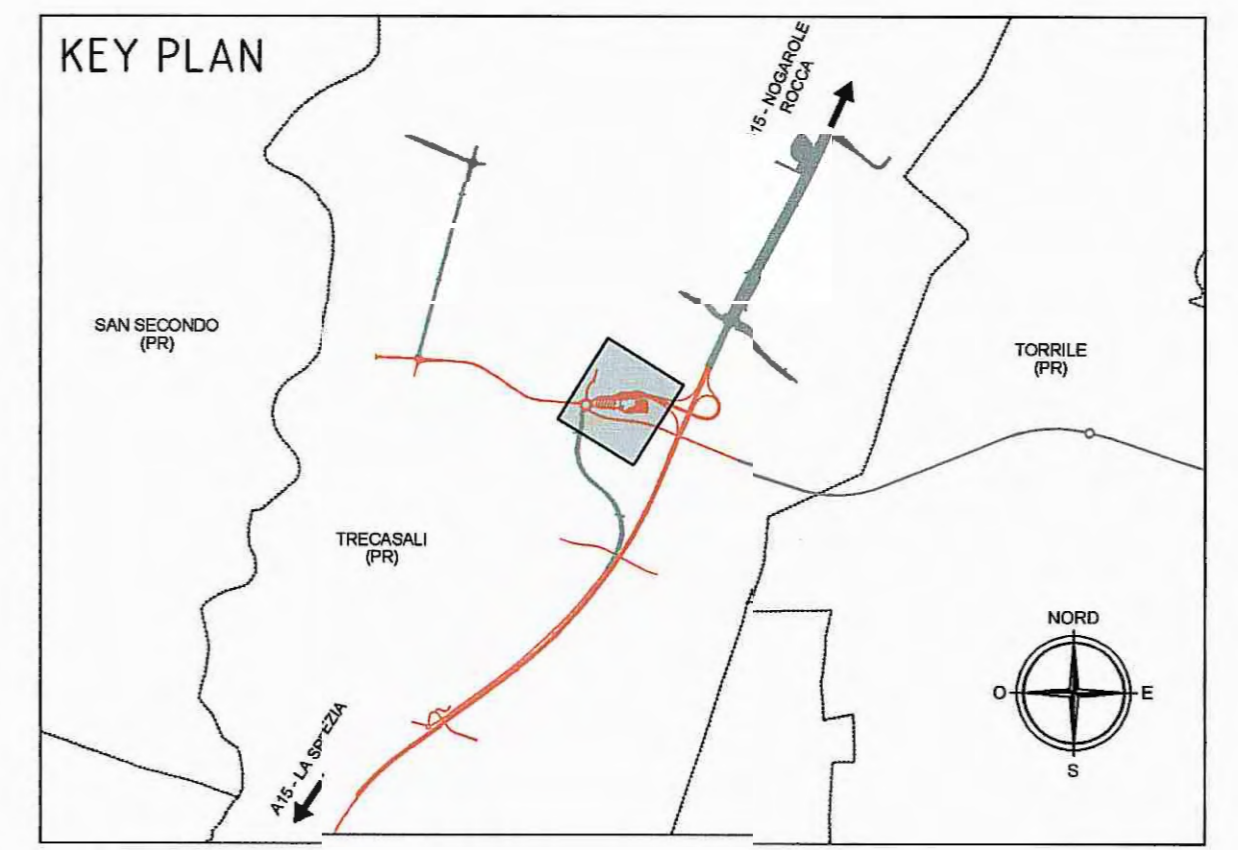

Km. = Chilometrica principale
 φ 100.00 = Elettometrica
 pk 256.227m = Progressiva elementi planimetrici

DATI CLOTODI		DATI VERTICI		DATI RACCORDI	
A	Parametro A	Ve	Vertice esterno	C3	Centro della curva
Sv(m)	Sviluppo	Vi	Vertice interno	Ve	Vertice esterno
Tau(c)	Angolo di deviazione	E(m)-N(m)	Coordinate vertice esterno-interno	E(m)-N(m)	Coordinate centro curva-vertice esterno
Dr(m)	Scostamento rettilineo/cerchio	L(m)-T(m)	Lunghezza Tangenti	R(m)	Raggio
TL(m)	Tangente lunga	Al(c)	Deviangione angolare	T(m)	Lunghezza tangenti
TK(m)	Tangente corta	Fr(m)	Sviluppo	Fr(m)	Freccia
Xf(m)-Yf(m)	Coordinate relative punto finale				
n	Fattore di forma				
Rf(m)	Raggio finale				



AUTOCAMIONALE DELLA CISA S.p.A.

Via Camboara 26/A - Frazione Ponte Taro - 43015 NOCETO (PR)

Impresa Esecutrice:



**AUTOSTRADA DELLA CISA A15
 RACCORDO AUTOSTRADALE A15/A22
 CORRIDOIO PLURIMODALE TIRRENO-BRENNERO
 RACCORDO AUTOSTRADALE FRA L' AUTOSTRADA DELLA CISA-FONTEVIVO (PR)
 E L' AUTOSTRADA DEL BRENNERO-NOGAROLE ROCCA (VR). I LOTTO.**

C.U.P. G61B04000060008 C.I.G. 307068161E

PROGETTO ESECUTIVO

AUTOCAMIONALE DELLA CISA S.p.A.

Il Direttore:

Il Responsabile del Progetto:

Il Presidente:

IMPRESA PIZZAROTTI & C. S.p.A.

Il Direttore Tecnico:

Il Geologo:

NA

PROGETTAZIONE DI:



Il Progettista:

Ing. Fabio Nigrelli
 Ordine degli Ingegneri della Provincia di Palermo n°3581

A.T.I. idroesse engineering, ROCKSOIL, VIA

Coordinatore per la Sicurezza in fase di Progettazione:
 Ing. Giovanni Maria Cepparotti
 Ordine degli Ingegneri della Provincia di Viterbo n. 392

Consulenza specialistica a cura di:

NA

Progettista Responsabile:
 Ing. Pietro Mazzoli
 Impresa Pizzarotti & C.
 Ingegneri R.A. n. 821
 Ordine degli Ingegneri della Provincia di Parma n. 221

Titolo Elaborato: **Svincoli ed autostazioni o aree di servizio**
Svincoli ed autostazioni
 Rampe svincolo Trecasali-Terre Verdiane
 Planimetria di tracciamento - Pizzalle Edifici

Data Emisione Progetto: 18/03/2014
 Scala: 1'000

NUM. IDENTIFICATIVO	COECC. COMMESSA	LOTTO	FASE	ENTE	AMBITO	CAL. OPERA	NUM. OPERA	PARTE OPERA	TIPO DOC.	NUM. PROG. DOC.	REVISIONE
	RAAA	1	E	I	SA	SA	01	K	PL	008	B

Rev.	Data	DESCRIZIONE REVISIONE	Redatto	Controllato	Approvato
B	10/10/2014	Istruttoria RINA prof. n° 730 del 08/08/2014	GHELFI	F. NIGRELLI	MAZZOLI
A	18/03/2014	RIEMMISSIONE PROGETTO ESECUTIVO	F. LANDO	F. NIGRELLI	MAZZOLI

DESCRIZIONE DELLA MODIFICA:
 Inserito pianta chiave dello svincolo