
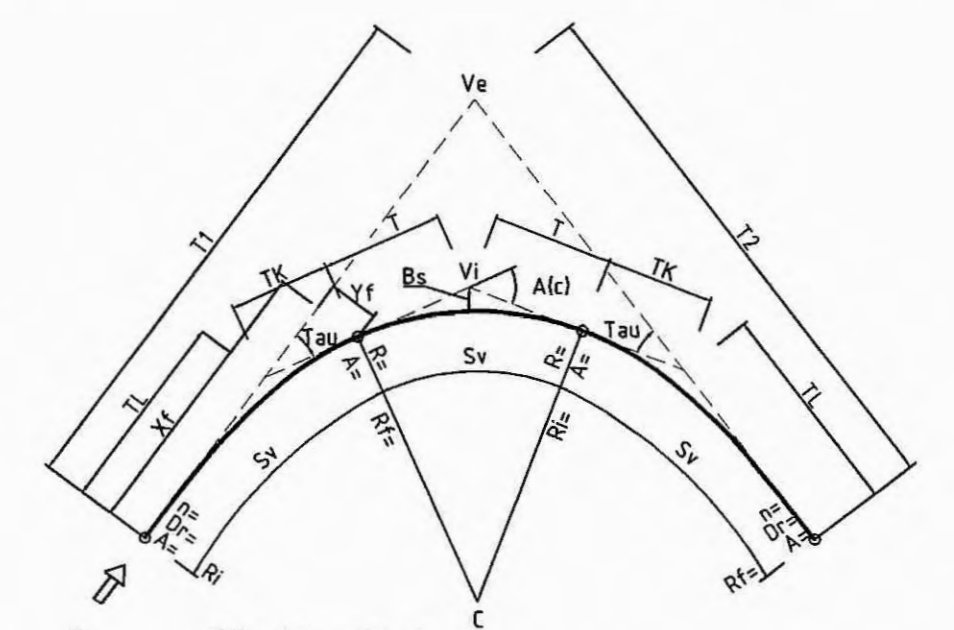
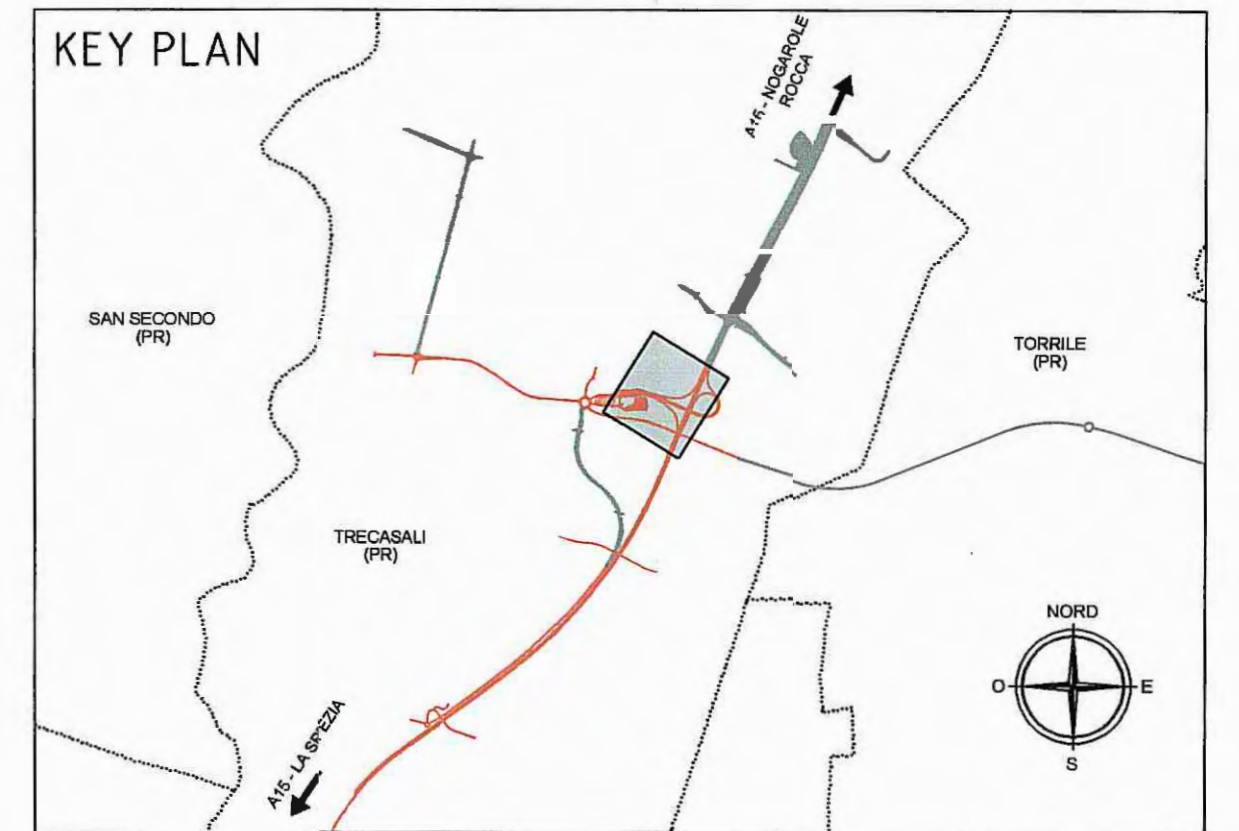


SVINCOLO TRECASALI
PIANTA CHIAVE scala 1:5000

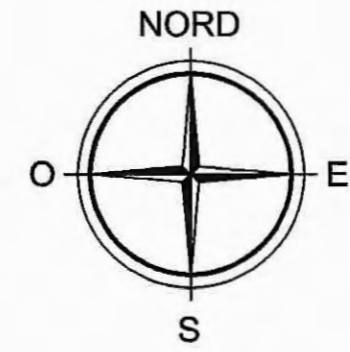

Km. = Chilometrica principale
 100.00 = Etimetrica
 pk 256.22m = Progressiva elementi planimetrici

DATI CLOTIDI		DATI VERTICI		DATI RACCORDI	
Parametro A	Sviluppo	Ve	Vertice esterno	C3	Centro della curva
Tau(c)	Angolo di deviazione	Vi	Vertice interno	Ve	Vertice esterno
Dr(m)	Scostamento rettilineo/cerchio	El(m)-H(m)	Vertice esterno-interno	E(m)-H(m)	Coordinate centro curva-vertice esterno
TL(m)	Tangente lunga	H(m)-I2(m)	Lunghezza	R(m)	Raggio
TK(m)	Tangente corta		Tangenti	A(c)	Deviazione angolare
Xf(m)-Yf(m)	Coordinate relative punto finale			T(m)	Lunghezza tangenti
n	Fattore di forma			Sv(m)	Sviluppo
R(m)	Raggio			Fr(m)	Freccia
Rf(m)	Raggio finale				

Nome	Arco	Ordinata
1	306055.891	107443.307
1	306064.584	107523.280
2	306064.484	107491.180
2	306064.627	107461.744
3	306063.384	107473.906
3	306063.960	107444.756
4	306063.340	107476.288
5	306079.366	107483.177
6	306077.992	107487.679
7	306074.840	107492.098
8	306072.338	107494.420
9	306069.696	107500.664
10	306066.936	107504.832
11	306064.070	107508.938
12	306061.021	107512.968
13	306058.102	107516.958
14	306055.030	107520.898
15	306048.210	107535.556

NOTA

Istruttoria A15 novembre : indicato limite intervento

AUTOCAMIONALE DELLA CISA S.p.A.
 Via Camboara 26/A - Frazione Ponte Taro - 43015 NOCETO (PR)

Impresa Esecutrice: **PIZZAROTTI** FONDATA NEL 1910

AUTOSTRADA DELLA CISA A15 RACCORDO AUTOSTRADALE A15/A22 CORRIDOIO PLURIMODALE TIRRENO-BRENNERO RACCORDO AUTOSTRADALE FRA L' AUTOSTRADA DELLA CISA-FONTEVIVO (PR) E L' AUTOSTRADA DEL BRENNERO-NOGARELE ROCCA (VR). I LOTTO.
 C.U.P. G61B0400060008 C.I.G. 307068161E

PROGETTO ESECUTIVO

AUTOCAMIONALE DELLA CISA S.p.A.
 Il Direttore TIBRE: [Firma] Il Responsabile del Progettamento: [Firma] Il Presidente: [Firma]

IMPRESA PIZZAROTTI & C. S.p.A.
 Il Direttore Tecnico: [Firma]

Il Geologo: NA

PROGETTAZIONE DI: **PIZZAROTTI** FONDATA NEL 1910
 A.T.I.: **idrosesse engineering** **ROCKSOUL S.p.A.** **VIA**

Il Progettista: Ing. Fabio Nigrelli
 Ordine degli Ingegneri della Provincia di Palermo n°351

Coordinatore per la Sicurezza in fase di Progettazione: Ing. Giovanni Maria Cepparotti
 Ordine degli Ingegneri della Provincia di Viterbo n. 392

Consulenza specialistica a cura di: NA
 Progettista Responsabile Integrato: Ing. Pietro MAZZOLI
 Impresa Pizzarotti & C. S.p.A. IMPRESA PIZZAROTTI
 Ing. Pietro Mazzoli INGEGNERI PARMA n.821
 Ordine degli Ingegneri della Provincia di Parma n. 821

Titolo Elaborato: **Svincoli ed autostazioni o aree di servizio Svincoli ed autostazioni Rampe svincolo Trecasali-Terre Verdiane Planimetria di tracciamento - Ramo B**
 Data Emisione Progetto: 18/03/2014
 Scala: 1:1000

Identif. Elaborato:

NRO INDICATIVO	COMPLESSO	LOTTO	FASE	ENTE	AMBITO	CAT. OPERA	NRO OPERA	PARTE OPERA	TPO DOC.	NRO PROG. DOC.	REVISIONE
	RAAA	1	E	I	SA	SA	01	K	PL	004	C

C	DATA	DESCRIZIONE	PROGETTISTA	VERIFICATORE
C	27/02/2015	Istruttoria A15 novembre	GARILESI	F. NIGRELLI
B	10/10/2014	Istruttoria RNA prof. n° 730 del 09/08/2014	GHELFI	F. NIGRELLI
A	18/03/2014	RIEMMISSIONE PROGETTO ESECUTIVO	F. LANDO	F. NIGRELLI
Rev.	DATA	DESCRIZIONE REVISIONE	Redatto	Approvato

IL PRESENTE DOCUMENTO NON PUO' ESSERE COPIATO, RIPRODOTTO O ALTRIMENTI PUBBLICATO, IN TUTTO O IN PARTE, SENZA IL CONSENSO SCRITTO DELL'AMMINISTRAZIONE DELLA CISA S.p.A. UNAUTHORIZED USE WILL BE PROSECUTED BY LAW.