


PROFILO
LONGITUDINALE
SVINCOLO TRECASALI
PIAZZALE EDIFICI

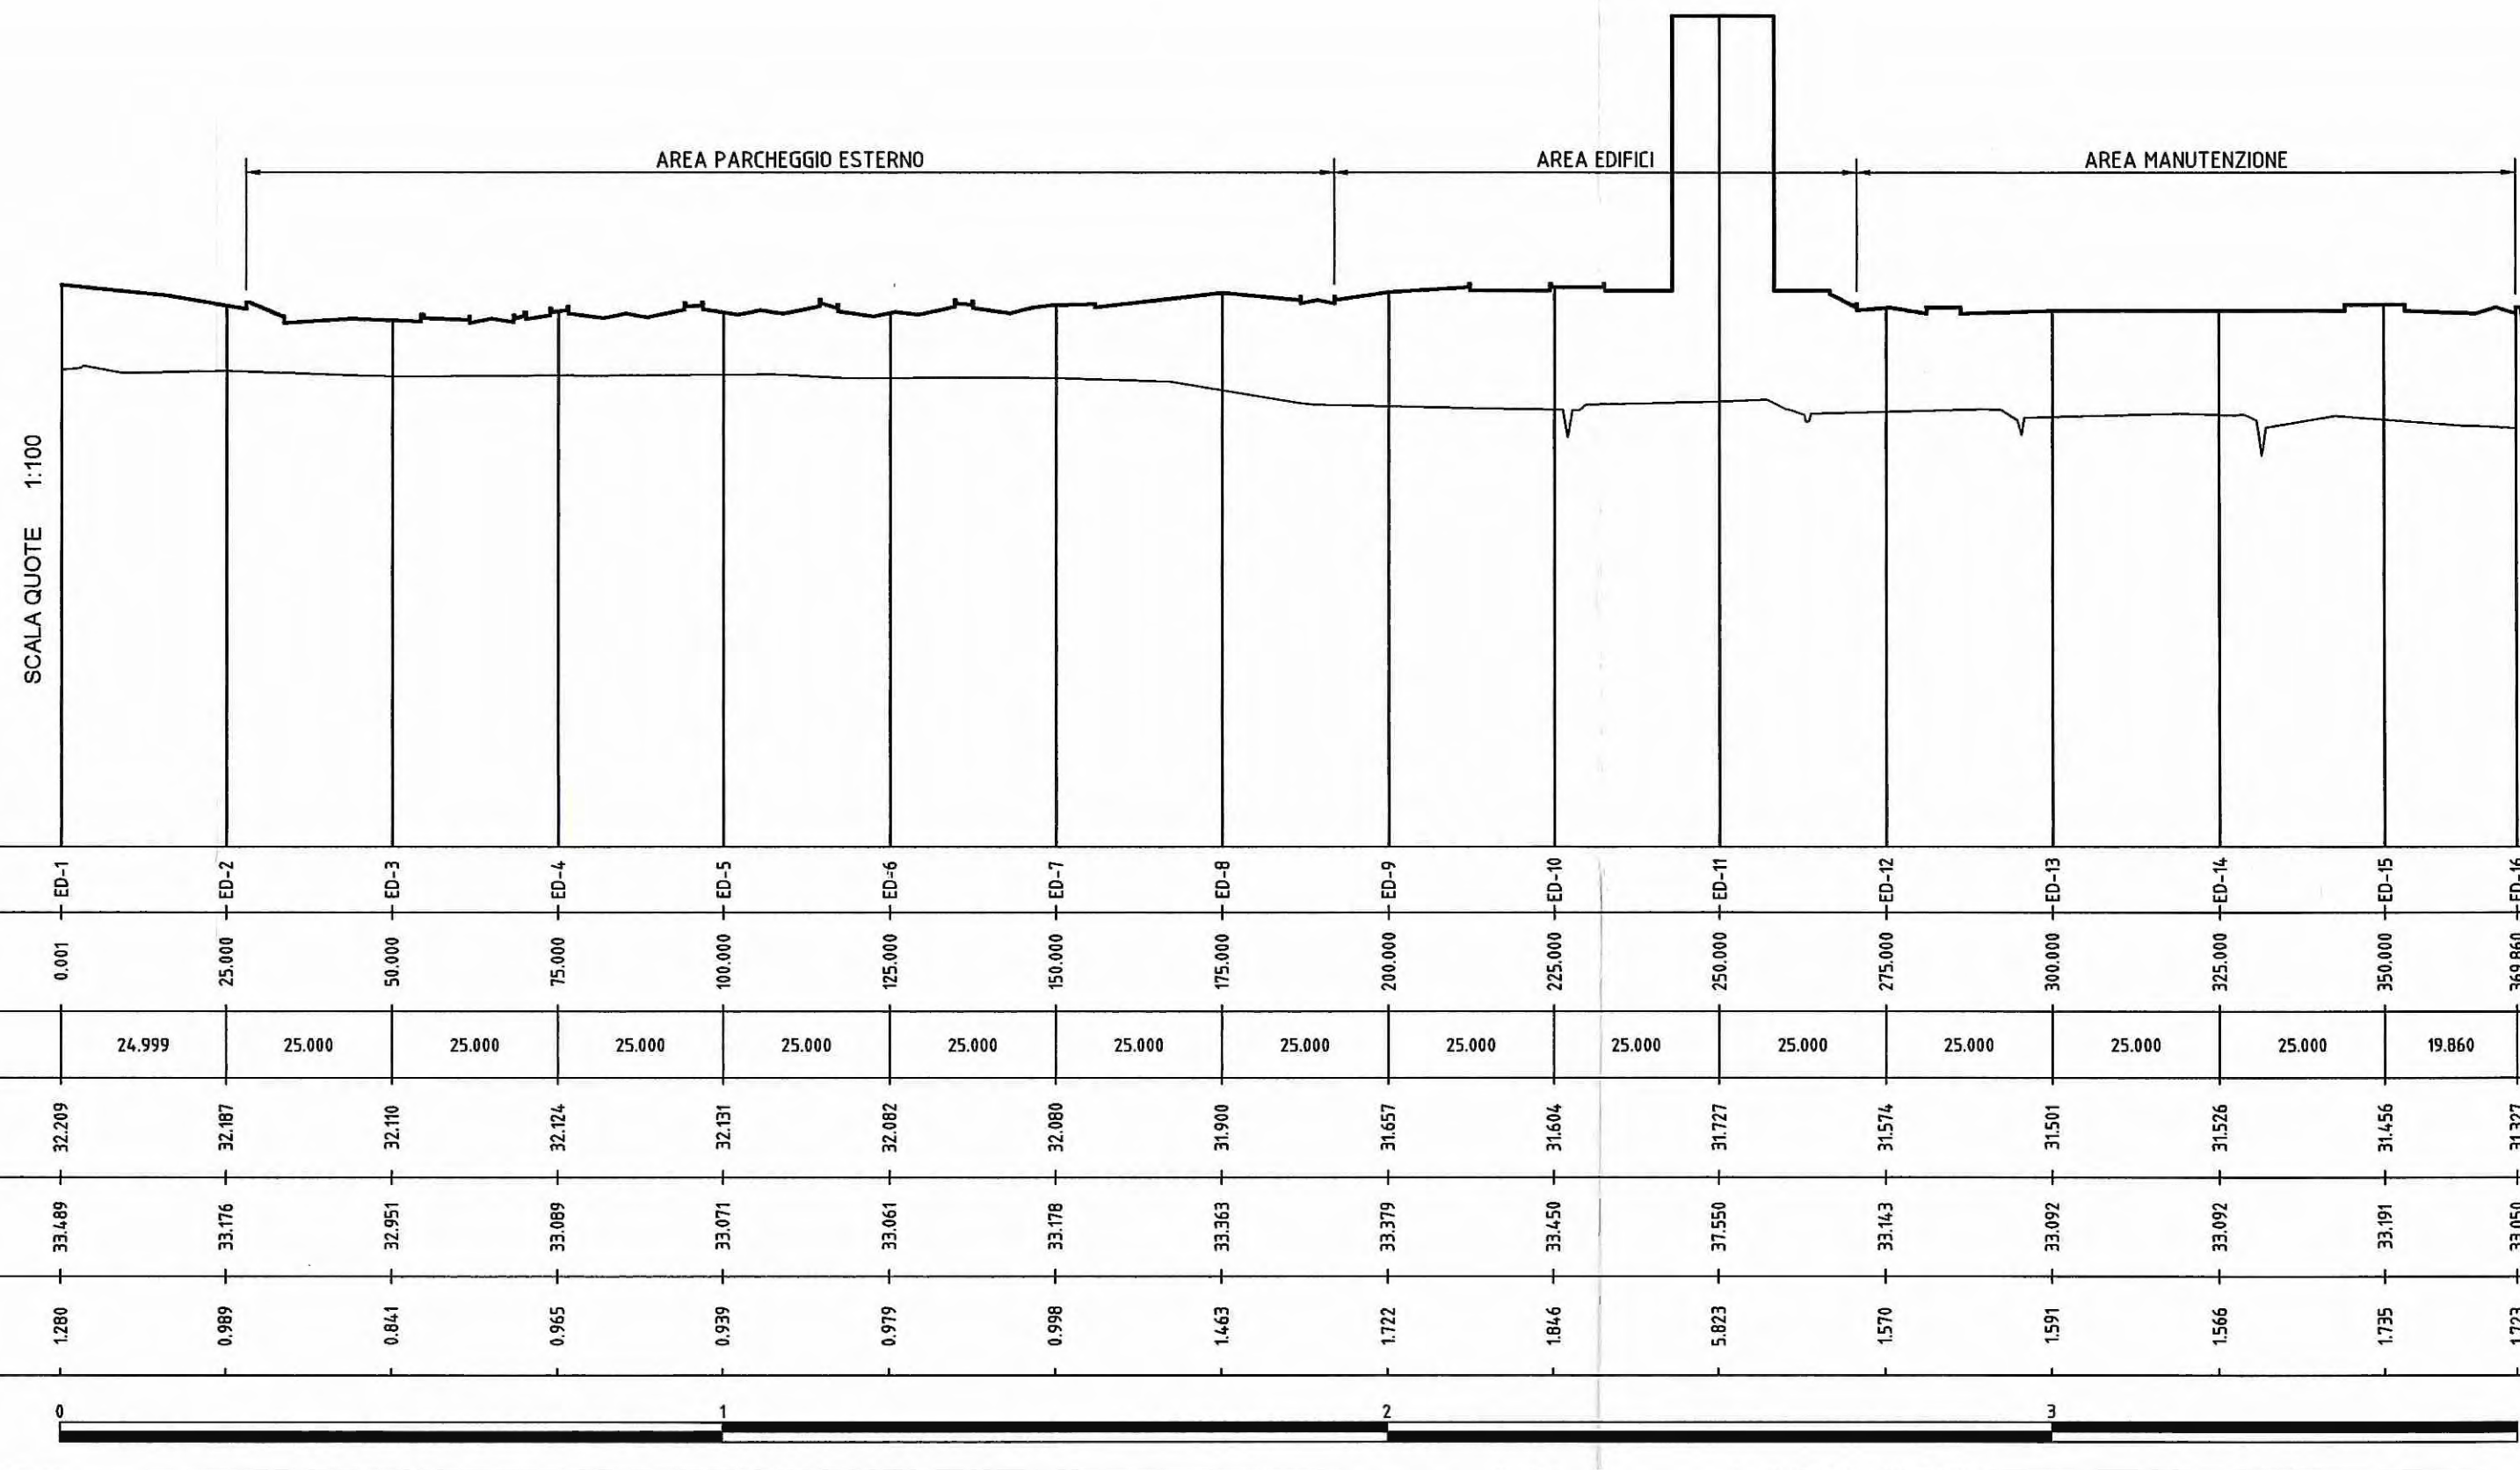

No. SEZIONI	ED-1	ED-2	ED-3	ED-4	ED-5	ED-6	ED-7	ED-8	ED-9	ED-10	ED-11	ED-12	ED-13	ED-14	ED-15	ED-16
DISTANZE PROGRESSIVE	0,001	25,000	50,000	75,000	100,000	125,000	150,000	175,000	200,000	225,000	250,000	275,000	300,000	325,000	350,000	369,860
DISTANZE PARZIALI		24,999	25,000	25,000	25,000	25,000	25,000	25,000	25,000	25,000	25,000	25,000	25,000	25,000	19,860	
QUOTE TERRENO	32,209	32,197	32,110	32,124	32,131	32,082	32,080	31,908	31,657	31,644	31,727	31,574	31,591	31,528	31,456	31,327
QUOTE PROGETTO	33,409	33,176	32,951	33,089	33,071	33,061	33,178	33,363	33,459	33,459	31,550	33,143	33,492	33,492	33,191	33,050
DIFFERENZA DI QUOTA	1,200	0,979	0,841	0,965	0,939	0,979	0,998	1,443	1,722	1,814	5,823	1,570	1,591	1,566	1,735	1,723
ETOMETRICHE	0								2				3			

NOTA

Istruttoria A15 novembre : inserimento testi descrittivi

Comittente: **AUTOCAMIONALE DELLA CISA S.p.A.**
Via Camboara 26/A - Frazione Ponte Taro - 43015 NOCETO (PR)

Impresa Esecutrice: **PIZZAROTTI**
FONDATA NEL 1910

**AUTOSTRADA DELLA CISA A15
RACCORDO AUTOSTRADALE A15/A22
CORRIDOIO PLURIMODALE TIRRENO-BRENNERO
RACCORDO AUTOSTRADALE FRA L' AUTOSTRADA DELLA CISA-FONTEVIVO (PR)
E L' AUTOSTRADA DEL BRENNERO-NOGAROLE ROCCA (VR). I LOTTO.**
C.U.P. G61B0400060008 C.I.G. 307068161E

PROGETTO ESECUTIVO

AUTOCAMIONALE DELLA CISA S.p.A.
Il Direttore TIBRE: _____ Il Responsabile del Procedimento: _____ Il Presidente: _____

IMPRESA PIZZAROTTI & C. S.p.A.
Il Direttore Tecnico: _____ Il Geologo: NA

PROGETTAZIONE DI: **PIZZAROTTI**
Il Progettista: Ing. Fabio Nigrelli
Ordine degli Ingegneri della Provincia di Palermo n°3581
Coordinatore per la Sicurezza in fase di Progettazione: _____

A.T.I.: **idroressa engineering** **RAKSOIL S.p.A.** **VIA**
Il Progettista: Ing. Giovanni Maria Cepparotti
Ordine degli Ingegneri della Provincia di Viterbo n. 392

Consulenza specialistica a cura di: **PIZZAROTTI**
Il Progettista Responsabile: **Ing. Pietro MAZZOLI**
Impresa Pizzarotti & C. S.p.A. **INGEGNERI FARM. n.821**
Ordine degli Ingegneri della Provincia di Parma n. 821

Titolo Elaborato: **Svincoli ed autostazioni o aree di servizio
Svincoli ed autostazioni
Rampe svincolo Trecasali-Terre Verdiane
Profilo longitudinale di progetto - Piazzale Edifici**
Data Emissione Progetto: 18/03/2014
Scala: 1:1'000/100

NUM. IDENTIFICATIVO	CORRE COMESITA	LOTTO	FASE	ENTE	AMBITO	CAT. OPERA	NUM. OPERA	PAESE OPERA	TIPO DOC.	NUM. PROCED. DOC.	REVISIONE
	RAAA	1	E	II	SA	SA	01	C	PR	007	B

Rev.	Data	DESCRIZIONE REVISIONE	Redatto	Controllato	Approvato
B	27/02/2015	Istruttoria A15 novembre	GARILESI	F. NIGRELLI	MAZZOLI
A	18/03/2014	REMISSIONE PROGETTO ESECUTIVO	F. LANDO	F. NIGRELLI	MAZZOLI