
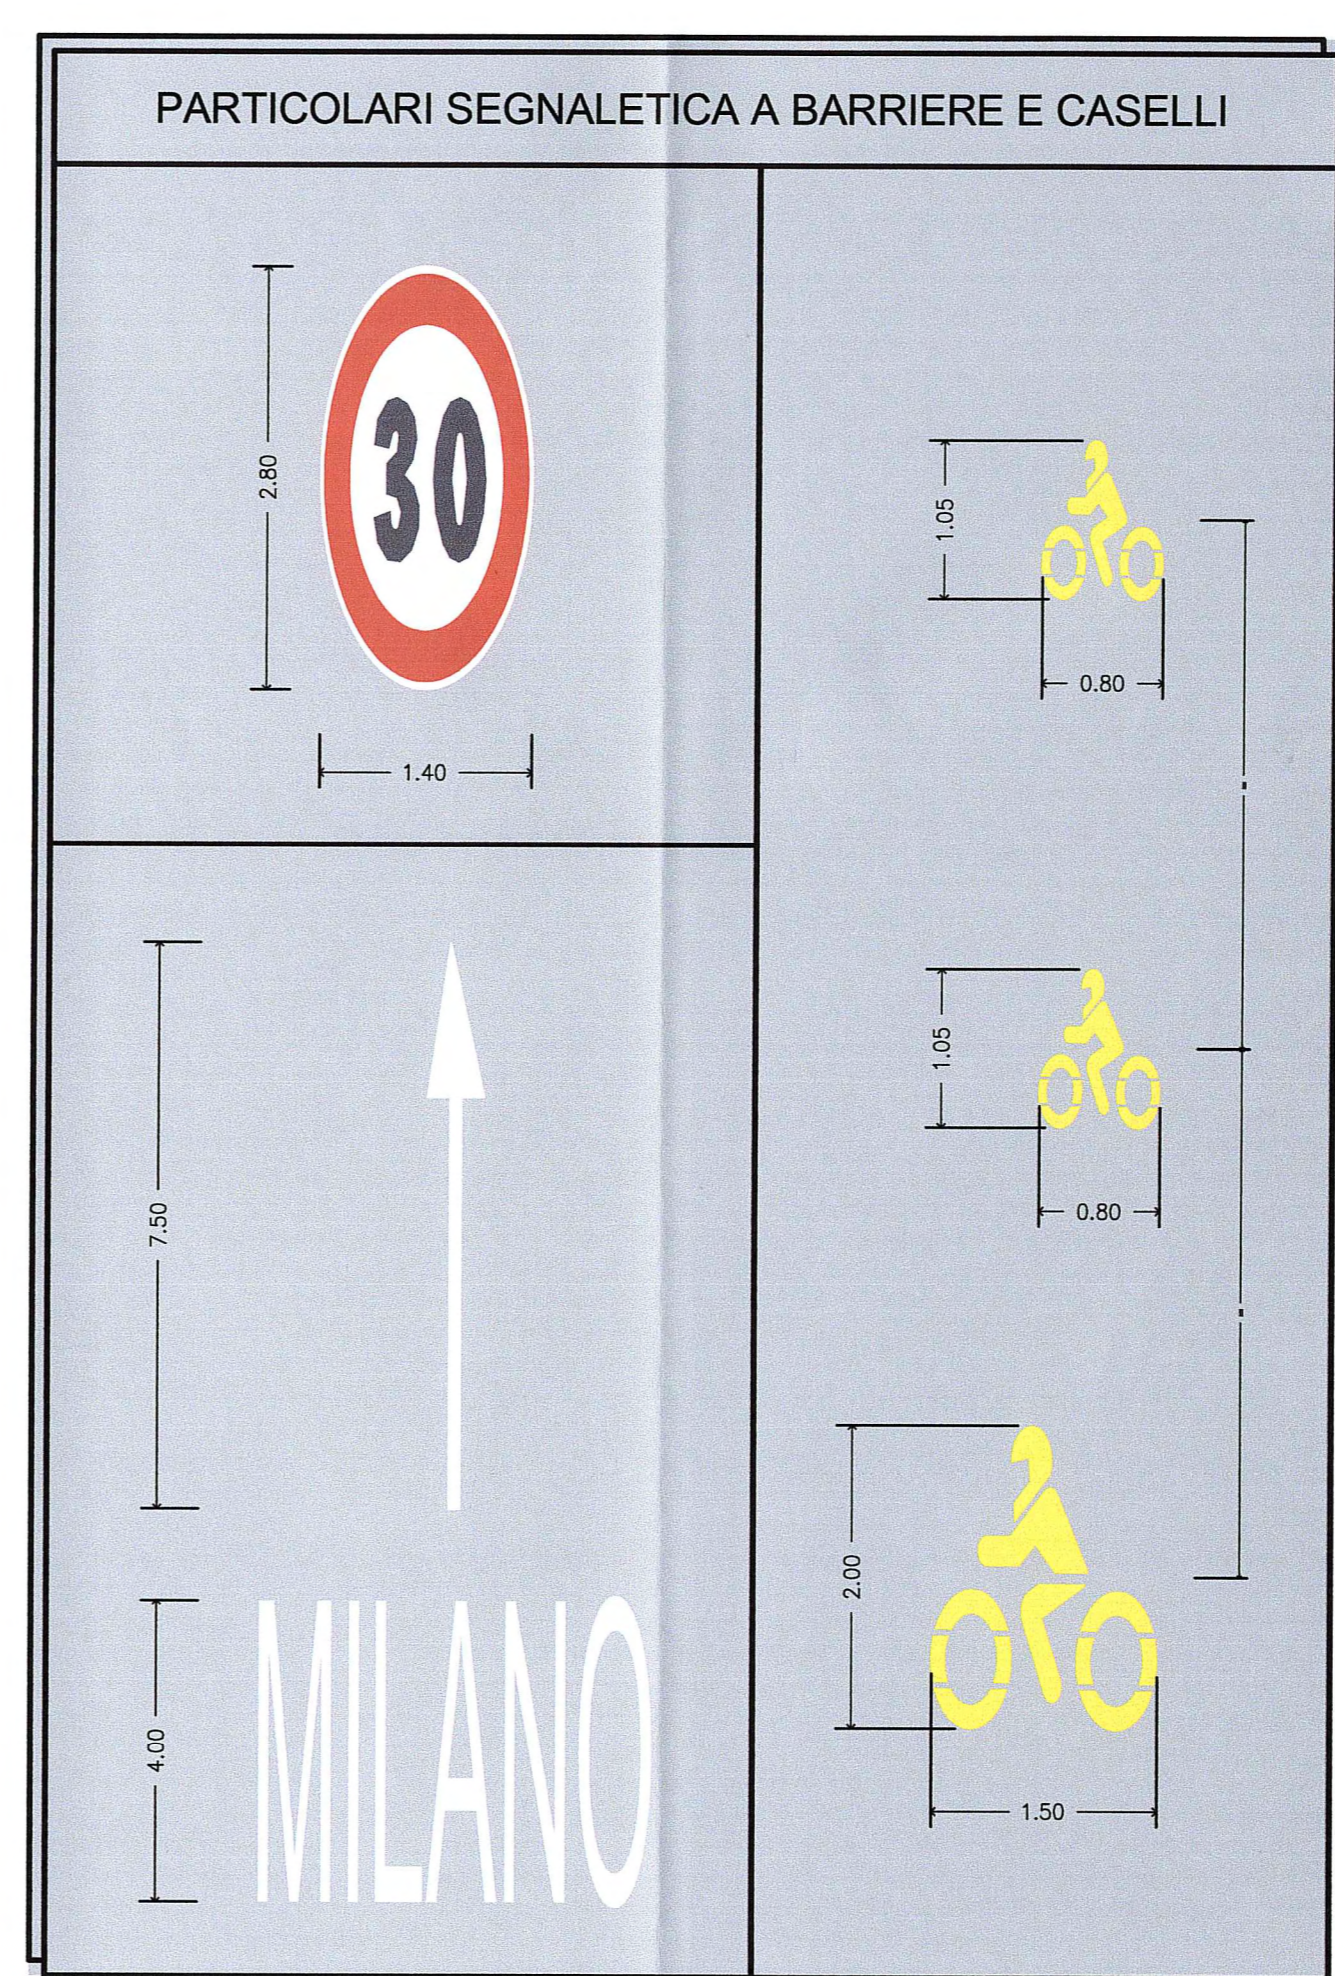


SEGNALETICA A BARRIERE E CASELLI	
descrizione	larghezza
STRISCIA BLU CUSPIDI	0.15
STRISCIA GIALLA CUSPIDI	0.15
STRISCIA BIANCA CUSPIDI	0.15
STRISCIA DOPPIA	0.15
TRATTEGGI 3.00-3.00 BIANCHI	0.15
SCACCHETONI 3.00-3.00 BLU	0.25
SCACCHETONI 3.00-3.00 GIALLI	0.25
PUNTA BLU	0.25
PUNTA GIALLA	0.25

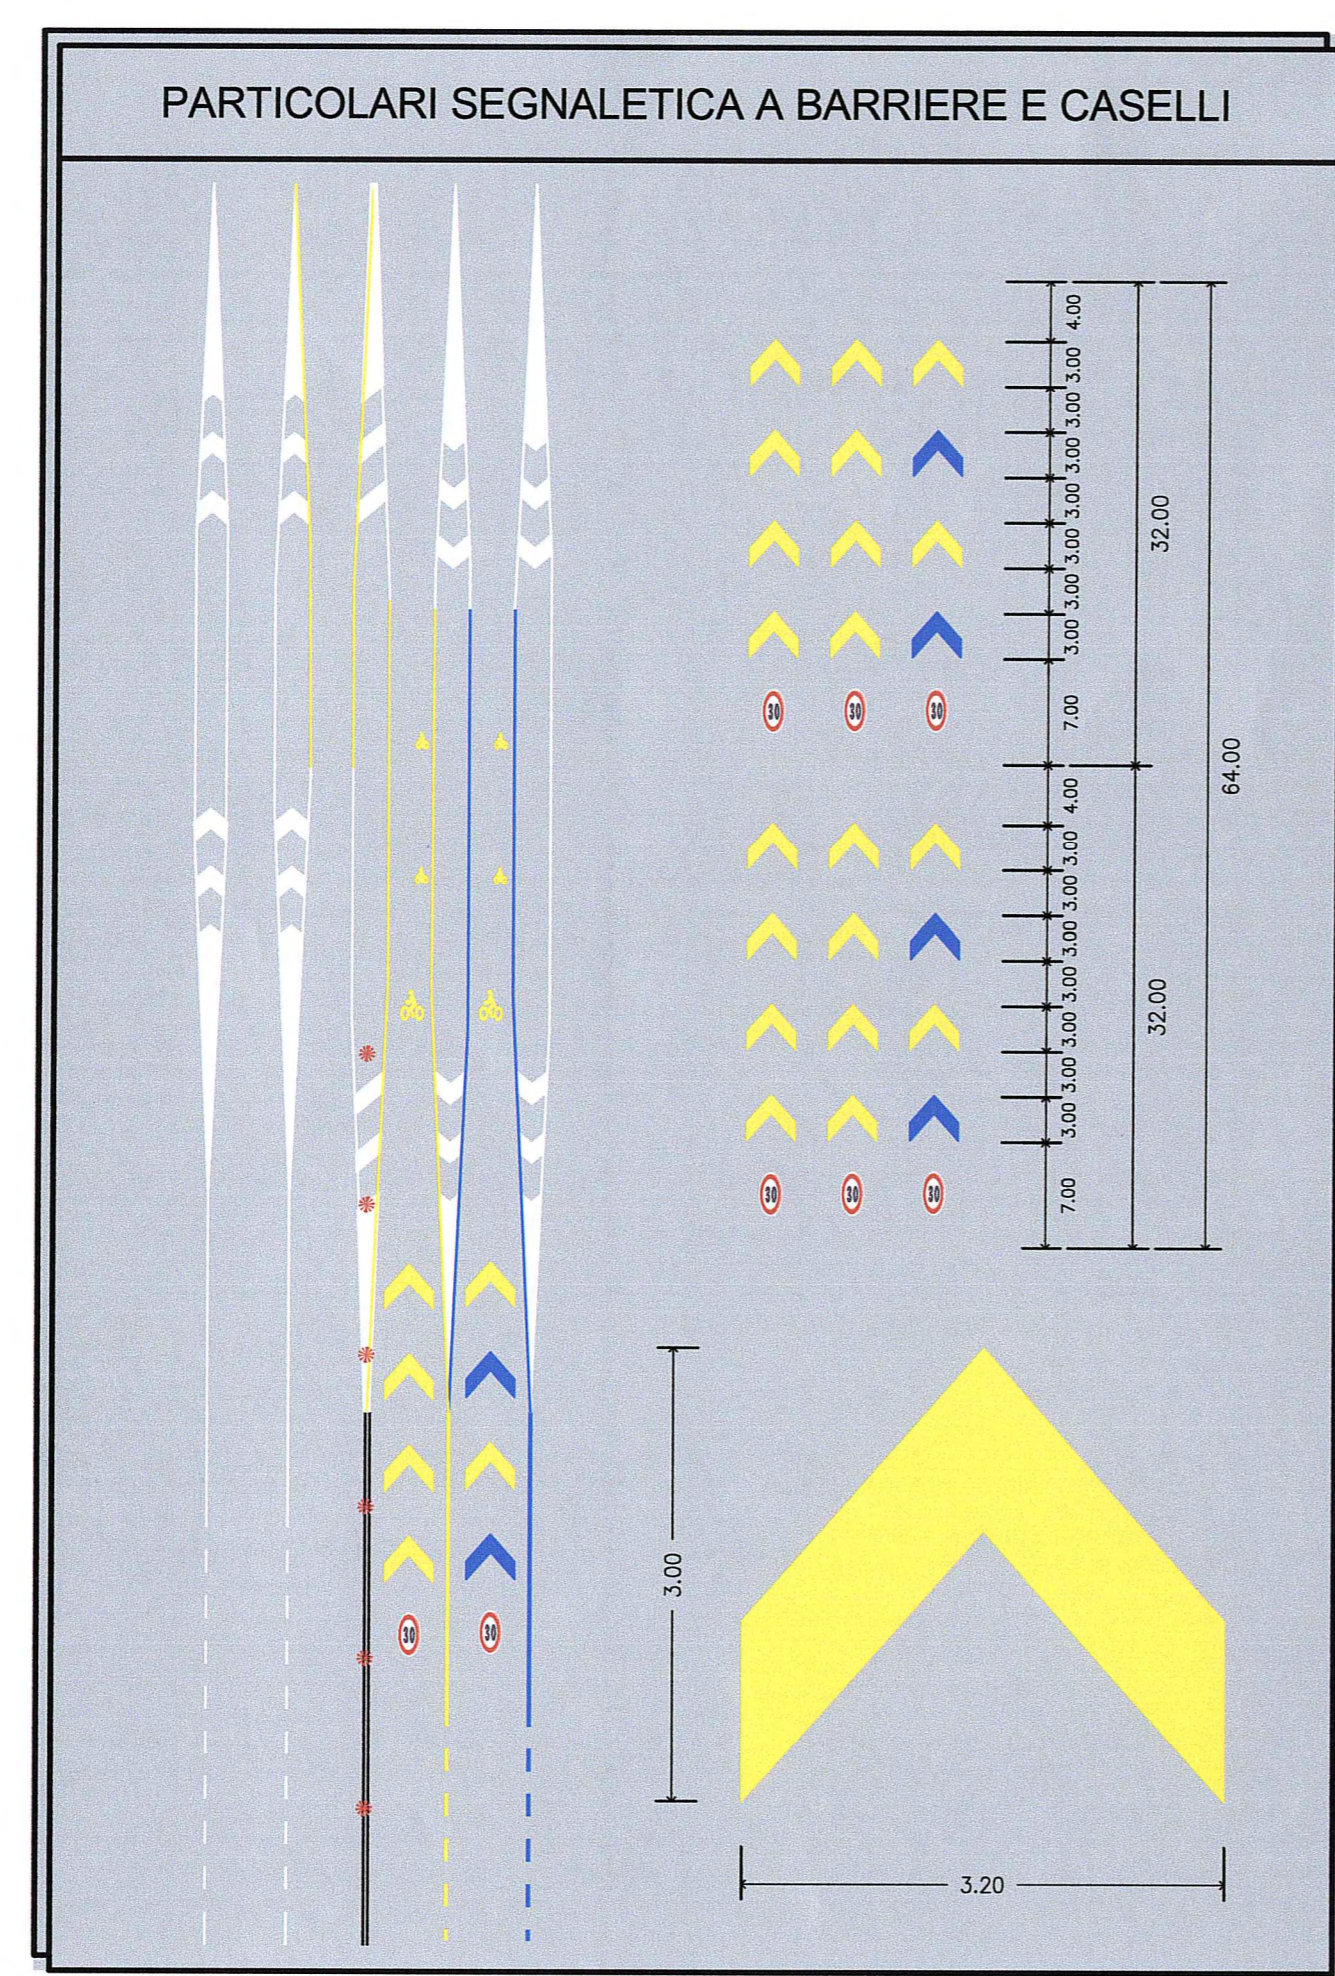

SEGNALETICA SU NASTRO	
descrizione	larghezza
TRATTEGGI 4.50-7.50 BIANCHI	0.15
STRISCIA BIANCA	0.25

Comittente: **AUTOCAMIONALE DELLA CISA S.p.A.**
Via Camboara 26/A - Frazione Ponte Taro - 43015 NOCETO (PR)

Impresa Esecutrice: **PIZZAROTTI** FONDATA NEL 1910

**AUTOSTRADA DELLA CISA A15
RACCORDO AUTOSTRADALE A15/A22
CORRIDOIO PLURIMODALE TIRRENO-BRENNERO
RACCORDO AUTOSTRADALE FRA L'AUTOSTRADA DELLA CISA-FONTEVIVO (PR)
E L'AUTOSTRADA DEL BRENNERO-NOGAROLE ROCCA (VR), I LOTTO.**
C.U.P. G61B04000060008 C.I.G. 307068161E

PROGETTO ESECUTIVO

AUTOCAMIONALE DELLA CISA S.p.A. Il Direttore TIRE: Il Responsabile del Procedimento: Il Presidente:

IMPRESA PIZZAROTTI & C. S.p.A. Il Direttore Tecnico: **Il Responsabile di Progetto
Dott. Ing. Luca Bondanelli** Il Geologo:

PROGETTAZIONE DI: **PIZZAROTTI** FONDATA NEL 1910 Il Progettista:
Ing. Fabio Nigrelli
Ordine degli Ingegneri della Provincia di Viterbo n. 3581

A.T.I.: **idroesse engineering** **ROCKSOIL S.p.A.** **VIA ASSOCIATI S.r.l.** Coordinatore per la Sicurezza in fase di Progettazione:
Dott. Ing. **CECCAROTTI**
Ordine degli Ingegneri della Provincia di Viterbo n. 3581

Consulenza specialistica a cura di: **PIZZAROTTI** **ING. PIETRO MAZZOLI** Progettista Responsabile Integrazione Progetti Specialistiche:
Ing. Pietro Mazzoli
IMPRESA PIZZAROTTI
ISCRITTO ORDINE
INGEGNERI PAR. 321

Titolo Elaborato: **Svincoli ed autostazioni o aree di servizio
Segnaletica** Data Emissione Progetto: 18/03/2014
**Svincolo autostazione Treccasali - Terre Verdiane
Planimetria segnaletica casello** Scale: 1:500

Identif. Elaborato:

N.RO IDENTIFICATIVO	COOCE COMMESSA	LOTTO	FASE	ENTE	AMBITO	CAT. OPERA	N.RO OPERA	PARTE OPERA	TPO DOC.	N.RO PROGR. DOC.	REVISIONE
	RAAA	1	E	I	SA	SE	04	G	PL	004	A

Rev. 16/06/2014 RIEMMISSIONE PROGETTO ESECUTIVO A. BORBEGGIANI F. NIGRELLI MAZZOLI
Data DESCRIZIONE REVISIONE Redatto Controllato Approvato