
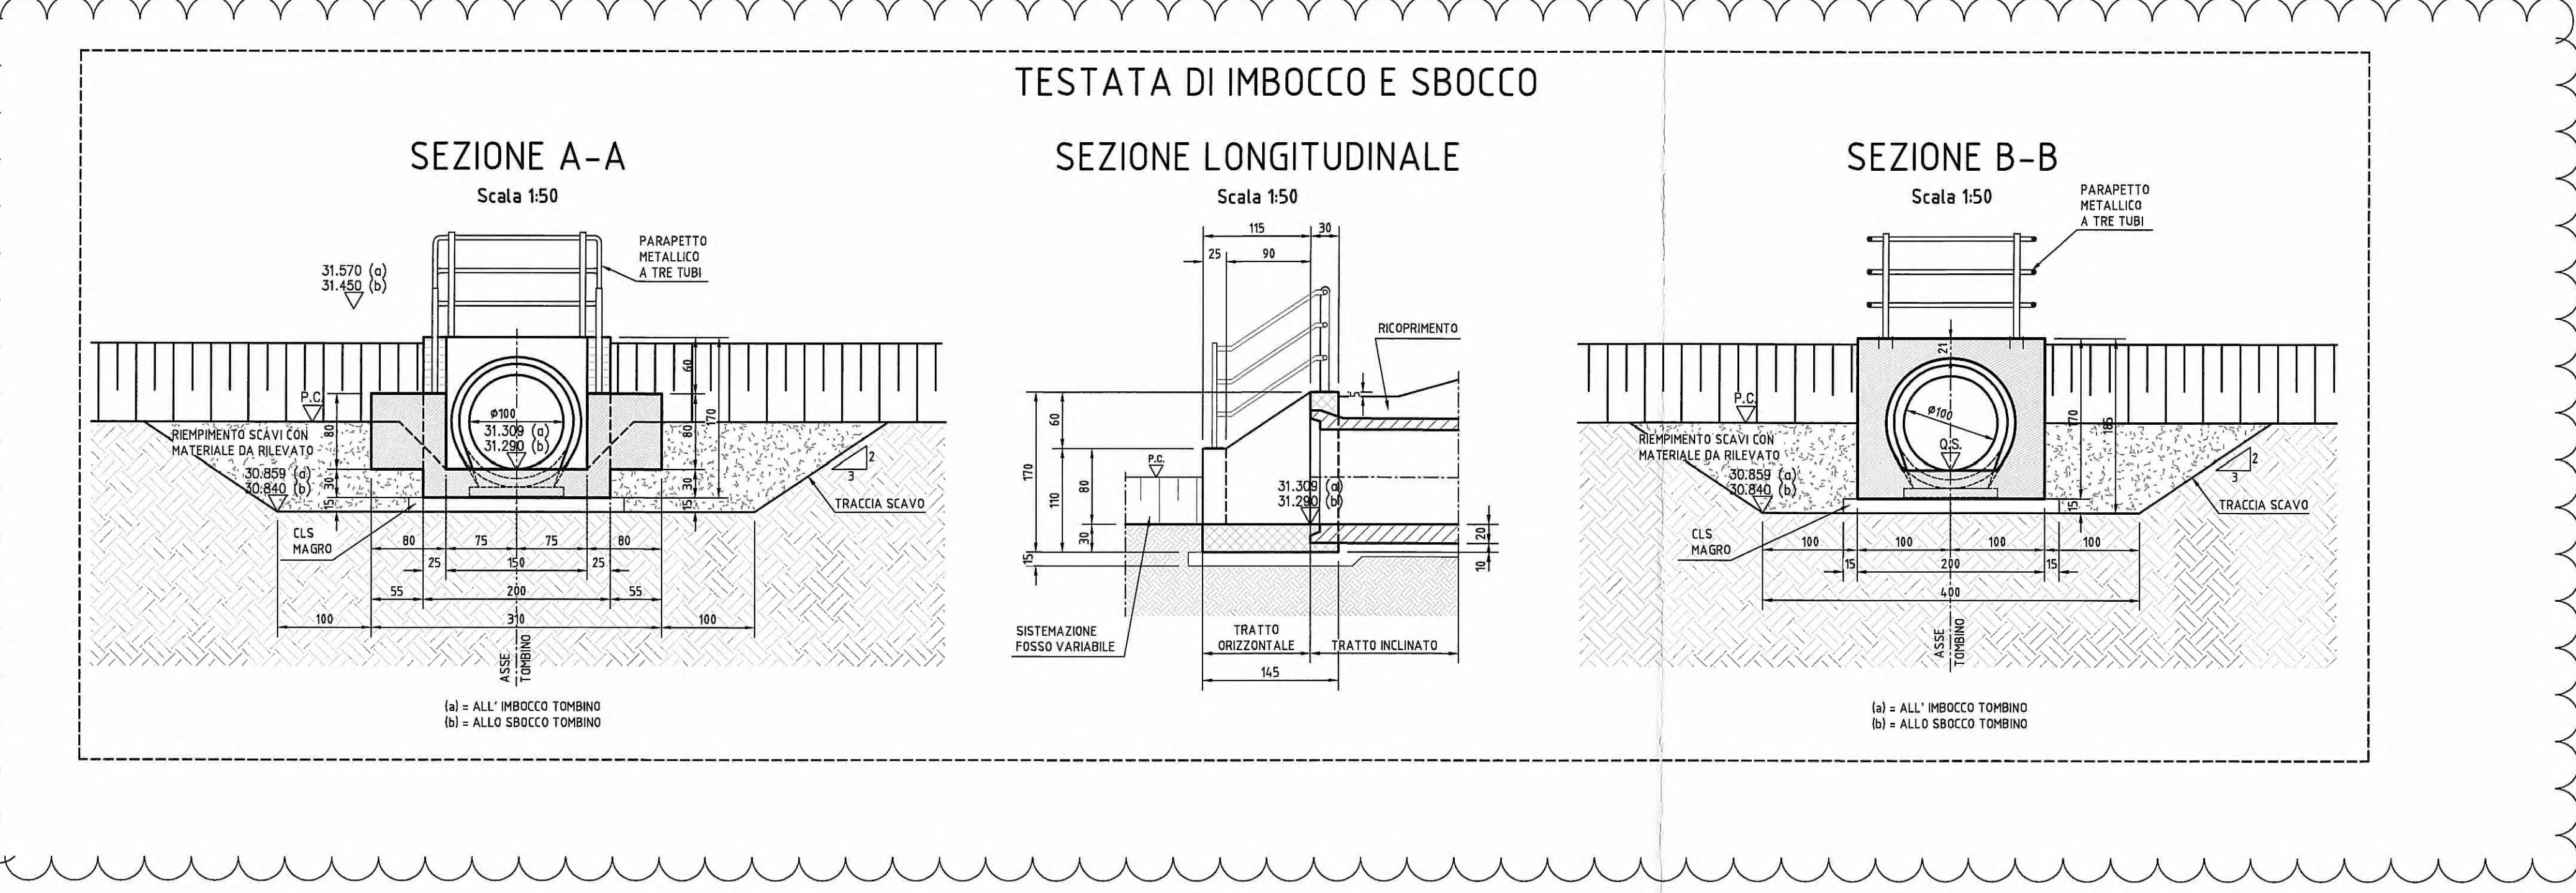
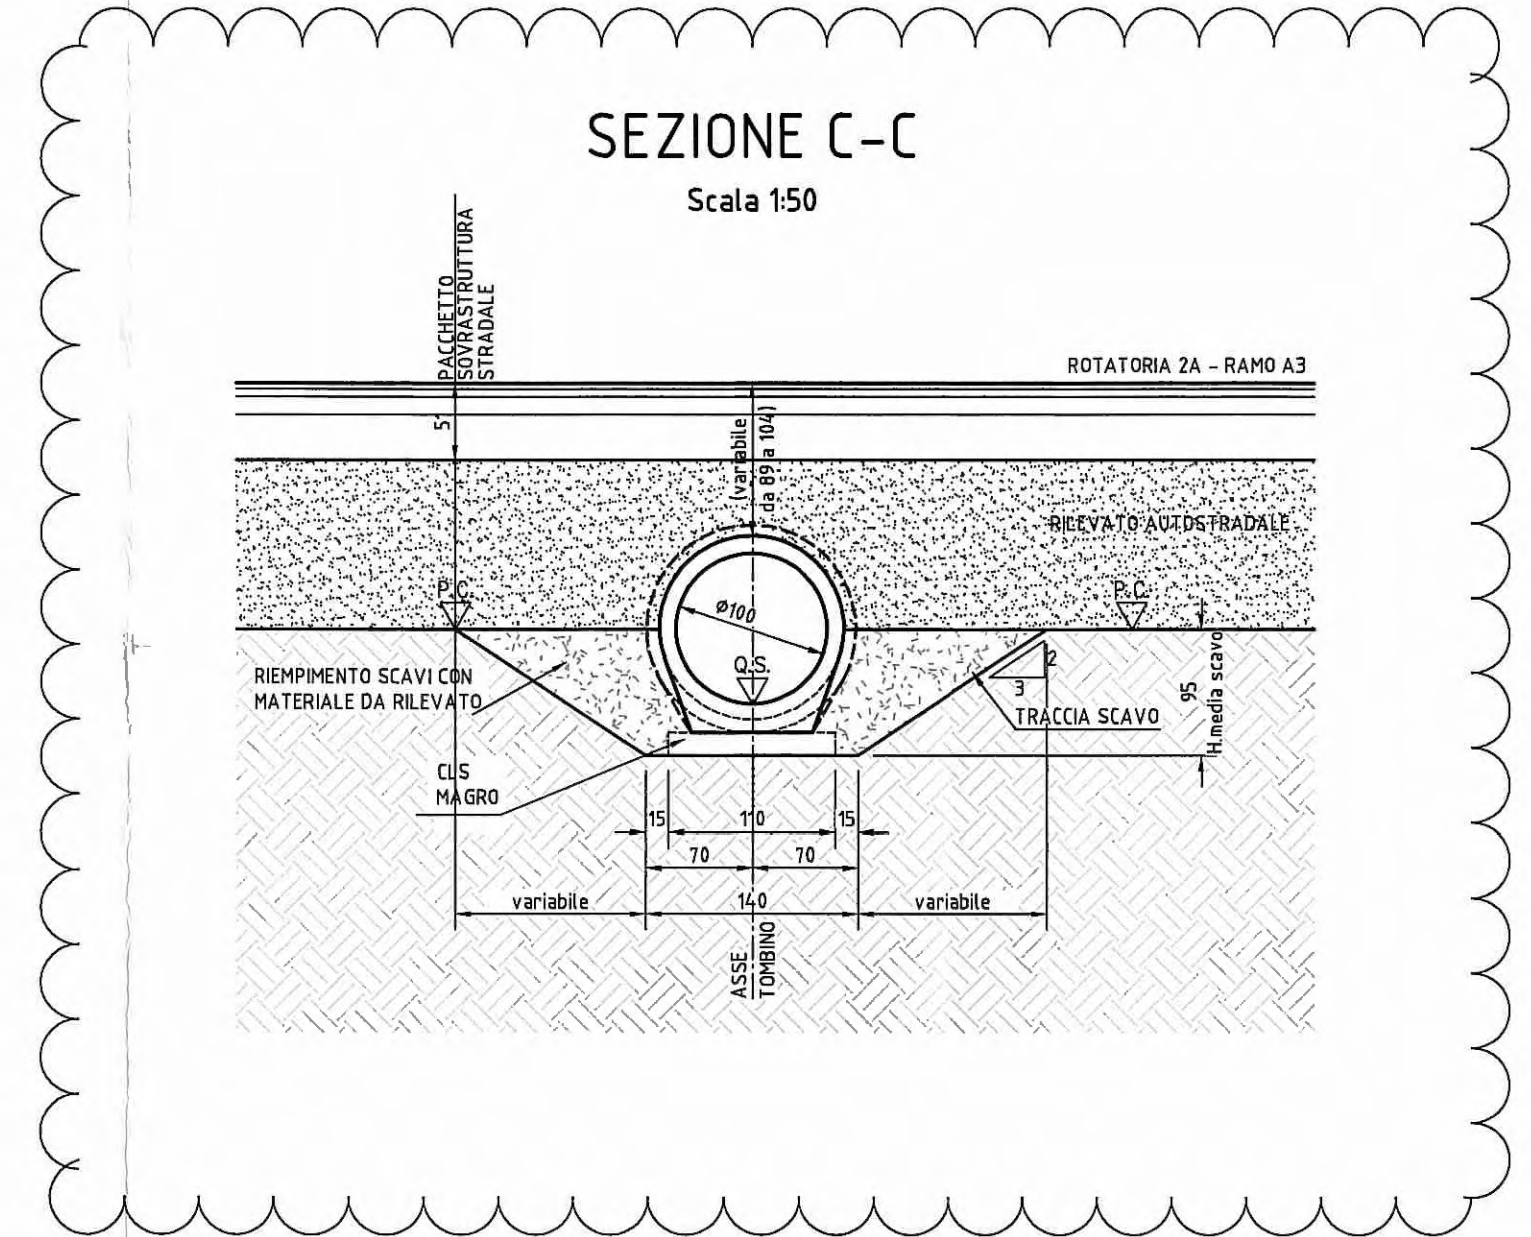
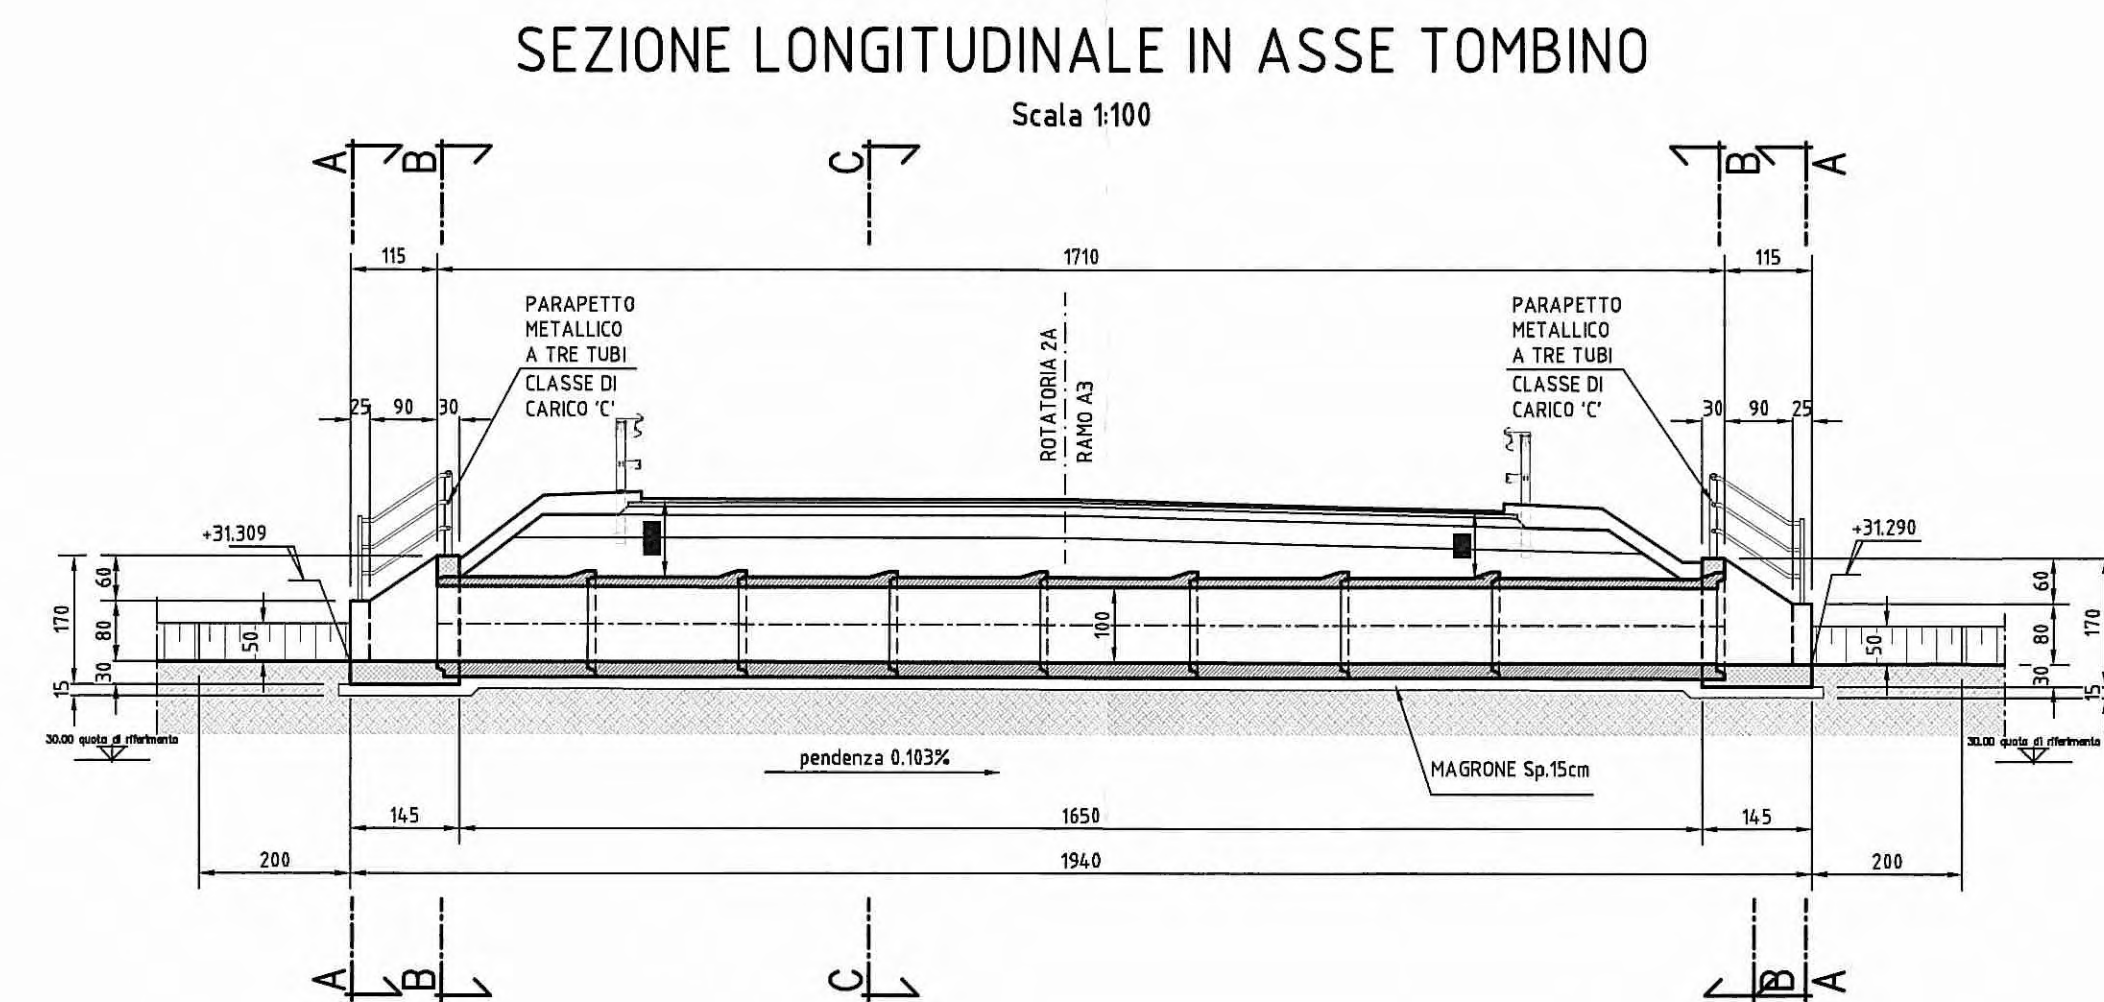


DATI TRACCIAMENTO

| N. | X | Y |
|----|------------|------------|
| 1 | 305261.036 | 109497.335 |
| 2 | 305261.6 | 109496.333 |
| 3 | 305269.981 | 109481.427 |
| 4 | 305270.545 | 109480.425 |

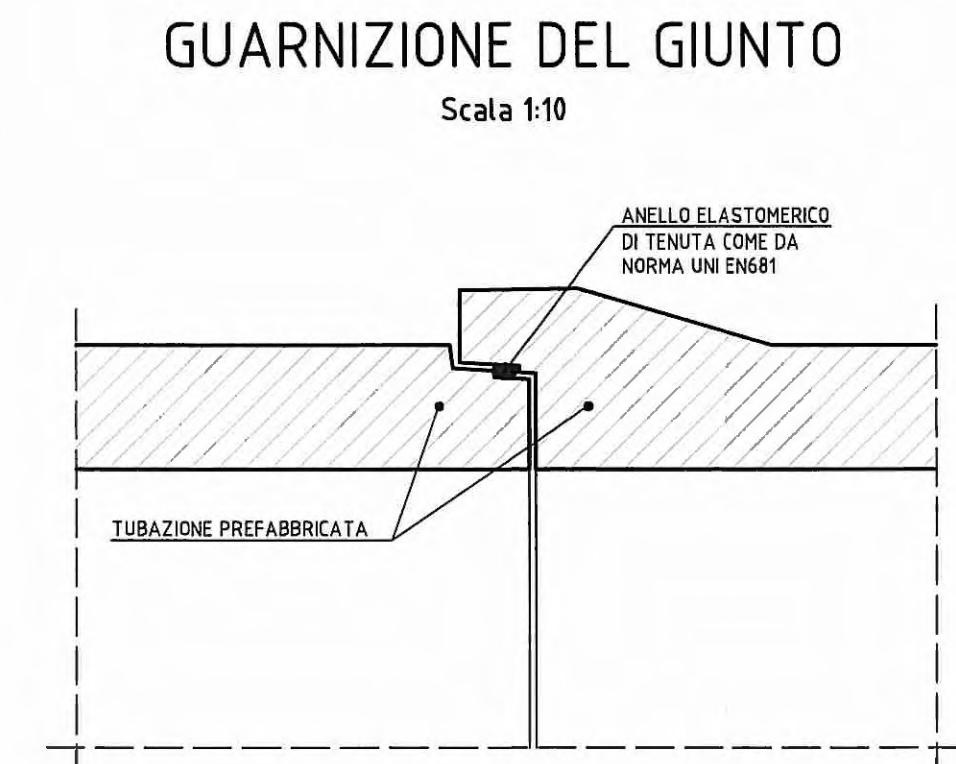


| ELABORATI DI RIFERIMENTO | |
|---|---------------------|
| DESCRIZIONE | CODICE |
| TOMBINI DIAM.100cm - RELAZIONE TECNICA E DI CALCOLO | RAAA1EISATT00GRE001 |
| TOMBINI DIAM.100cm - ARMATURE | RAAA1EISATT00SAR001 |
| PRESCRIZIONI MATERIALI E NOTE GENERALI | RAAA1EIAPT00GSP001 |
| PARAPETTI E GRIGLIATI | RAAA1EIAPT00GPC001 |

NOTE

- QUOTE ALTIMETRICHE ESPRESSE IN METRI S.L.M.
- COORDINATE ESPRESSE IN METRI
- DIMENSIONI DELLA CARPENTERIA ESPRESSE IN CENTIMETRI
- ANGOLI ESPRESSE IN GRADI CENTESIMALI

DESCRIZIONE DELLA MODIFICA:
Inserimento di sezioni trasversali, quote e indicazioni

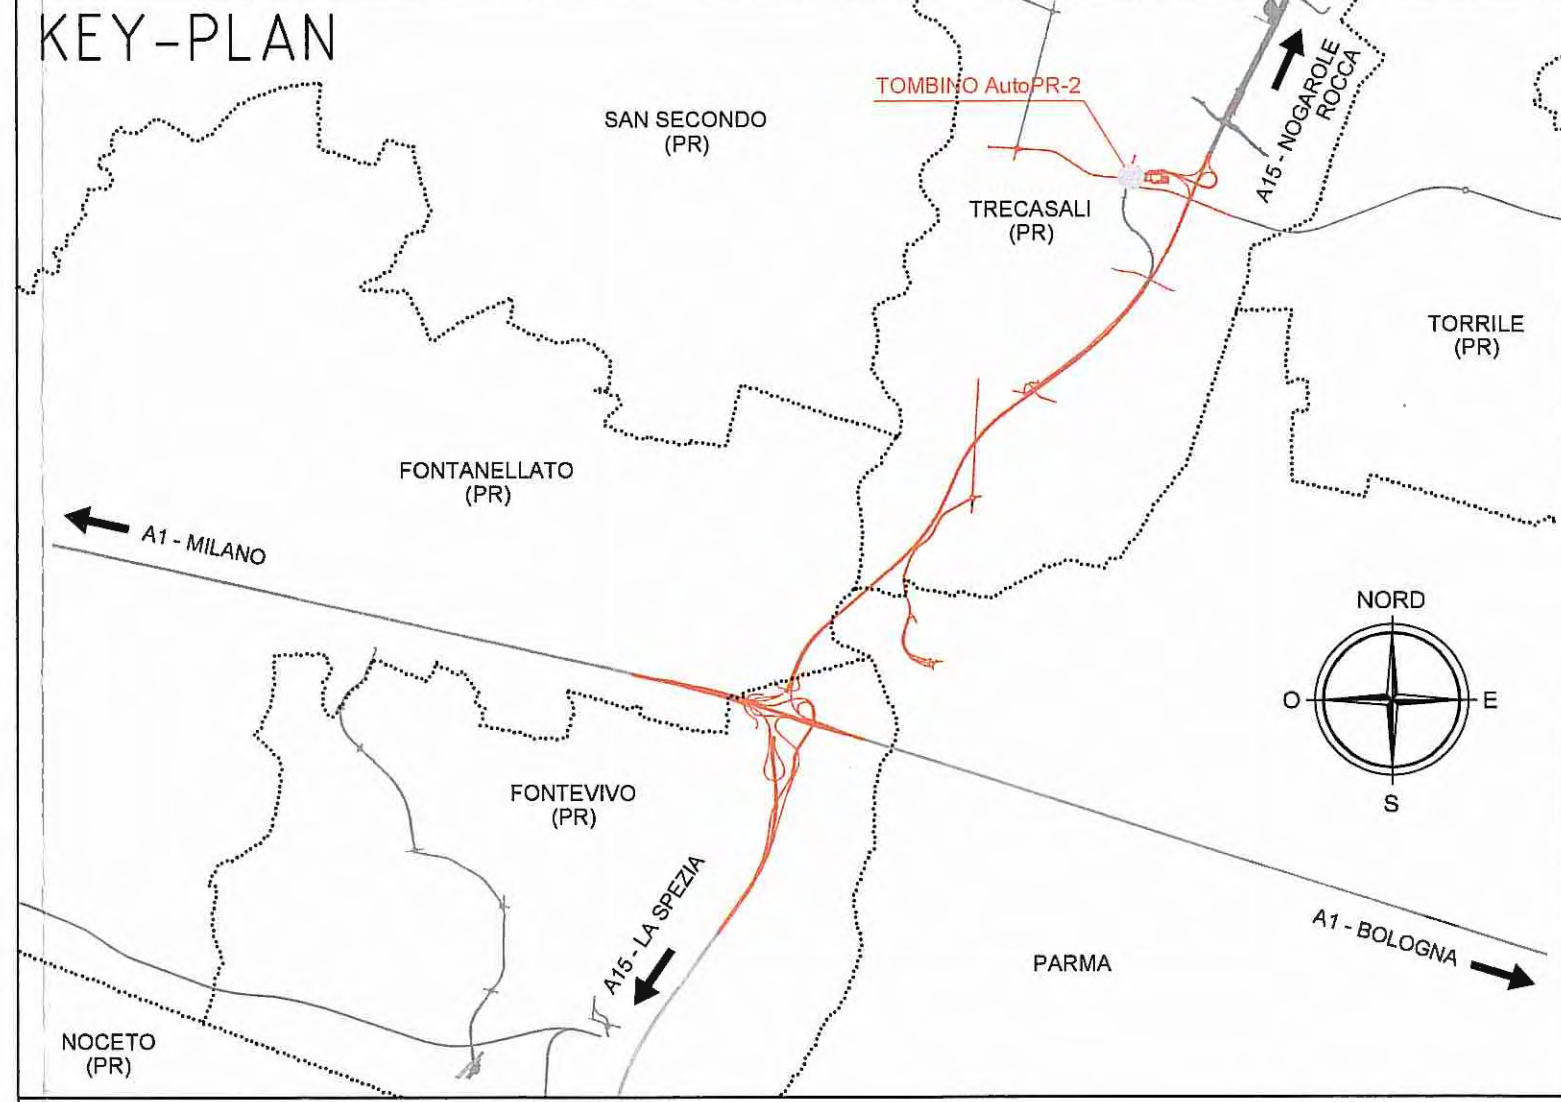

Committente:

AUTOCAMIONALE DELLA CISA S.p.A.
Via Camboara 26/A - Frazione Ponte Tarò - 43015 NOCETO (PR)

Impresa Esecutrice:

PIZZAROTTI
FONDATA NEL 1910

**AUTOSTRADA DELLA CISA A15
RACCORDO AUTOSTRADALE A15/A22
CORRIDOIO PLURIMODALE TIRRENO-BRENNERO
RACCORDO AUTOSTRADALE FRA L'AUTOSTRADA DELLA CISA-FONTEVIVO (PR)
E L'AUTOSTRADA DEL BRENNERO-NOGAROLE ROCCA (VR). I LOTTO.**
C.U.P. G61B04000060008 C.I.G. 307068161E

PROGETTO ESECUTIVO

Autocamionale della CISA S.p.A.
Il Direttore TIRE: *[Signature]* Il Responsabile del Procedimento: *[Signature]* Il Presidente: *[Signature]*

IMPRESA PIZZAROTTI & C. S.p.A.
Il Direttore Tecnico: *Il Responsabile di Progetto*
Dot. Ing. Luca Bondanelli

Il Geologo: NA

PROGETTAZIONE DI: **PIZZAROTTI** FONDATA NEL 1910

Il Progettista:
Ing. Fabio Nigrelli
Ordine degli Ingegneri della Provincia di Palermo n. 3581

Coordinatore per la Sicurezza in fase di Progettazione:
Ing. Giovanni Maria Cepparotti
Ordine degli Ingegneri della Provincia di Viterbo n. 392

Consulenza specialistica a cura di:
NA

Progettista Responsabile Integrato Con Progettazione Specialistiche:
Impresa Pizzarotti & C. S.p.A. C.U.P. G61B04000060008
Ing. Pietro Mazzoli
Ordine degli Ingegneri della Provincia di Parma n. 821

Titolo Elaborato: **Svincoli ed Autostazioni (o aree di servizio)**
Tombini tubolari
Tombino AutoPR-2 - diam. 100 cm - autostazione TreCasali-Terre Verdiane
Carpenterie

Data Emissione Progetto: 18/03/2014
Scala: VARIE

| Identif. Elaborato: | | | | | | | | | | | |
|---------------------|-----------------|-------|------|------|------|------------|------------|-------------|----------|-----------------|-----------|
| N.RO IDENTIFICATIVO | CODICE COMMESSA | LOTTO | FASE | ENTE | MESE | CAT. OPERA | N.RO OPERA | PARTE OPERA | TPO DOC. | N.RO PROG. DOC. | REVISIONE |
| | RAAA | 1 | E | I | SA | TT | 24 | S | CA | 001 | B |

| Rev. | Data | DESCRIZIONE REVISIONE | Redatto | Controllato | Approvato |
|------|------------|---------------------------------|----------|-------------|-----------|
| B | 30/01/2015 | ISTRUTTORIA A15 NOVEMBRE 2014 | BORACCI | NIGRELLI | MAZZOLI |
| A | 06/06/2014 | RIEMMISSIONE PROGETTO ESECUTIVO | A. TARGA | NIGRELLI | MAZZOLI |