




SEZIONE TIPO 1 TRASVERSALE STALLI SCALA 1:50

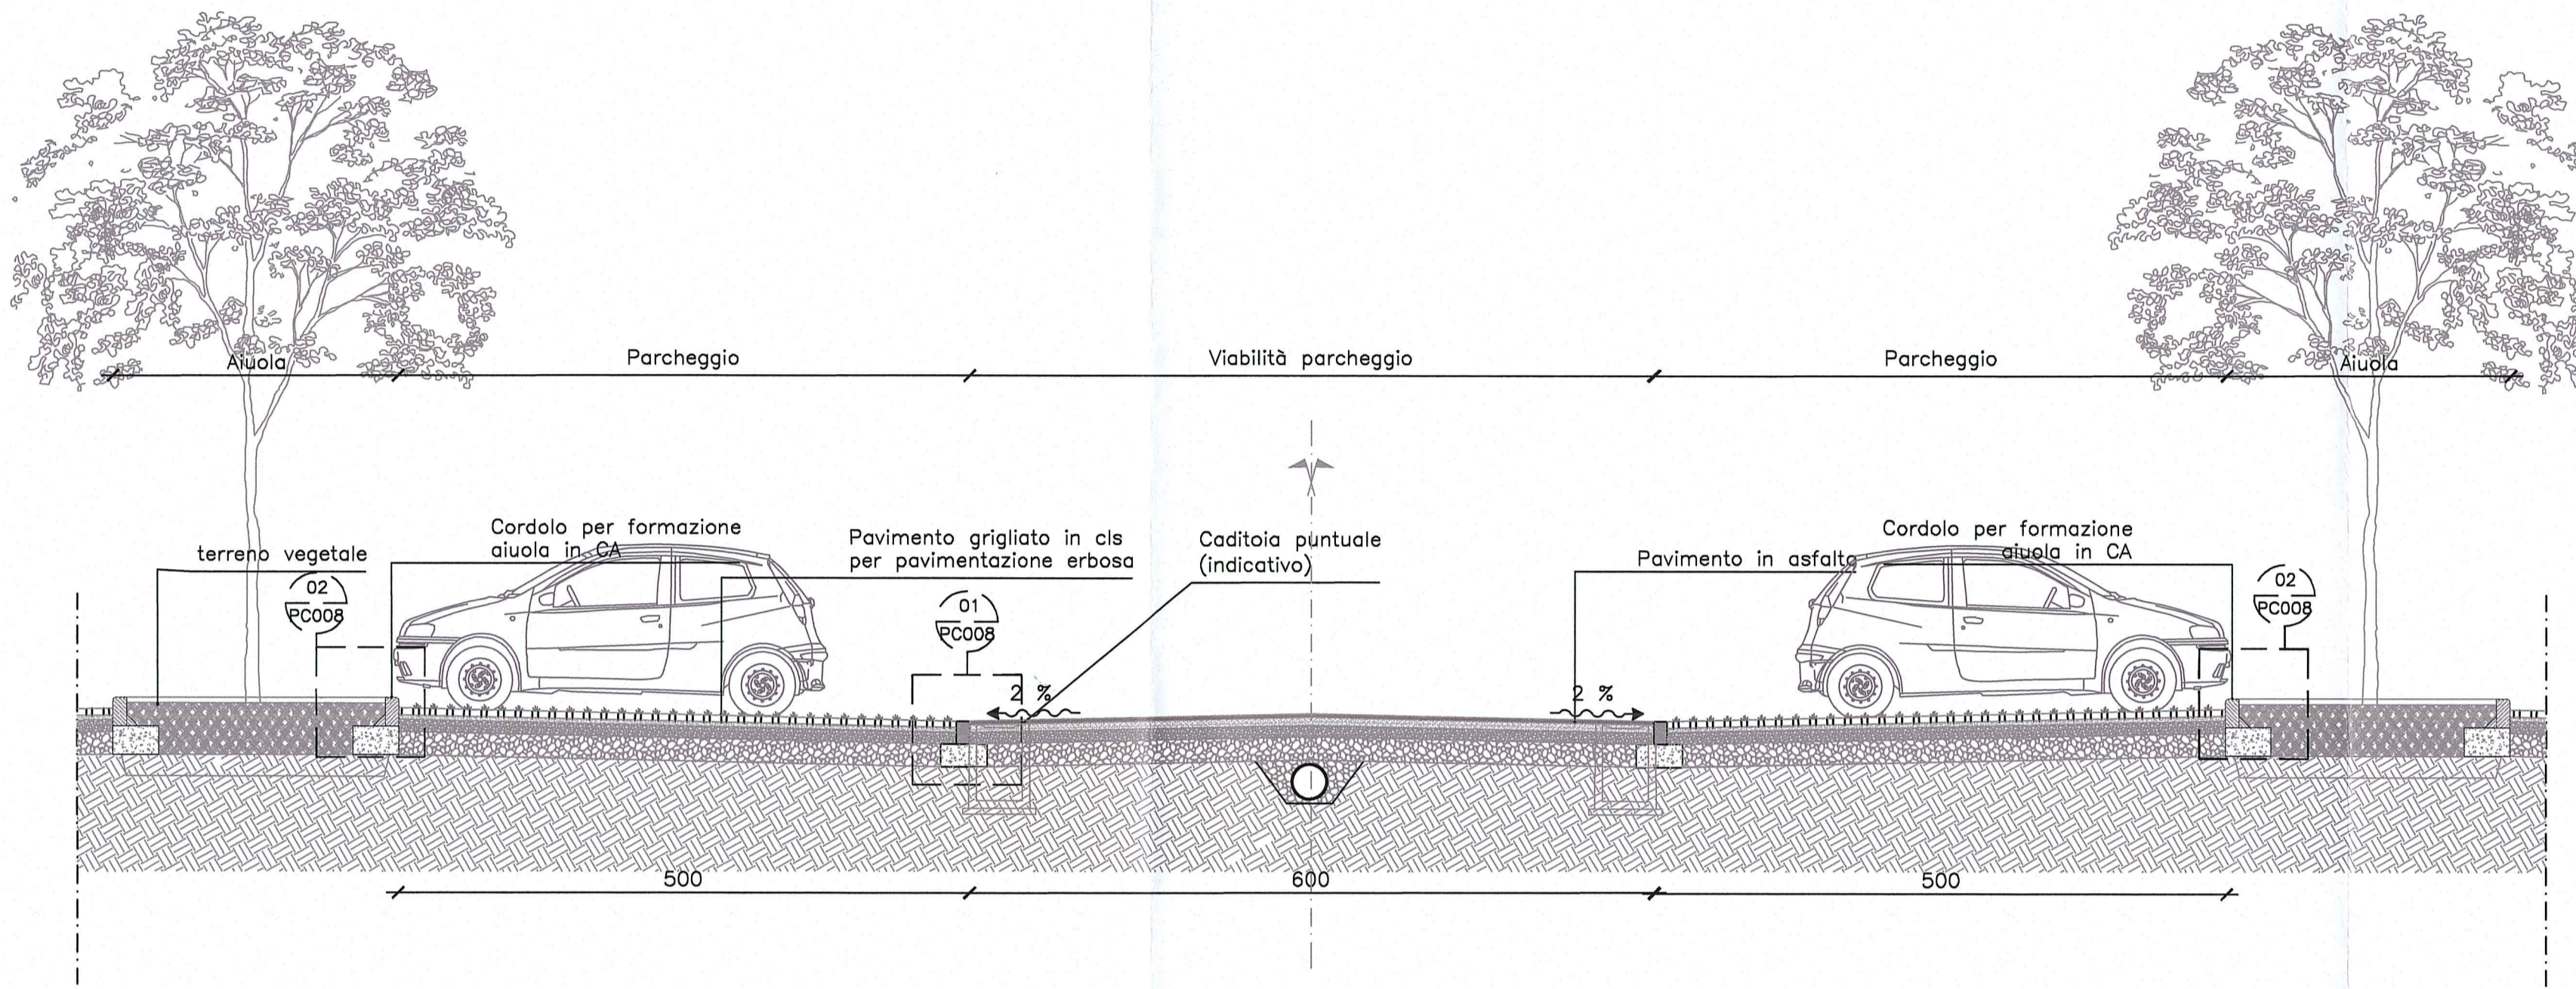


SEZIONE TIPO 2 LONGITUDINALE STALLI SCALA 1:50

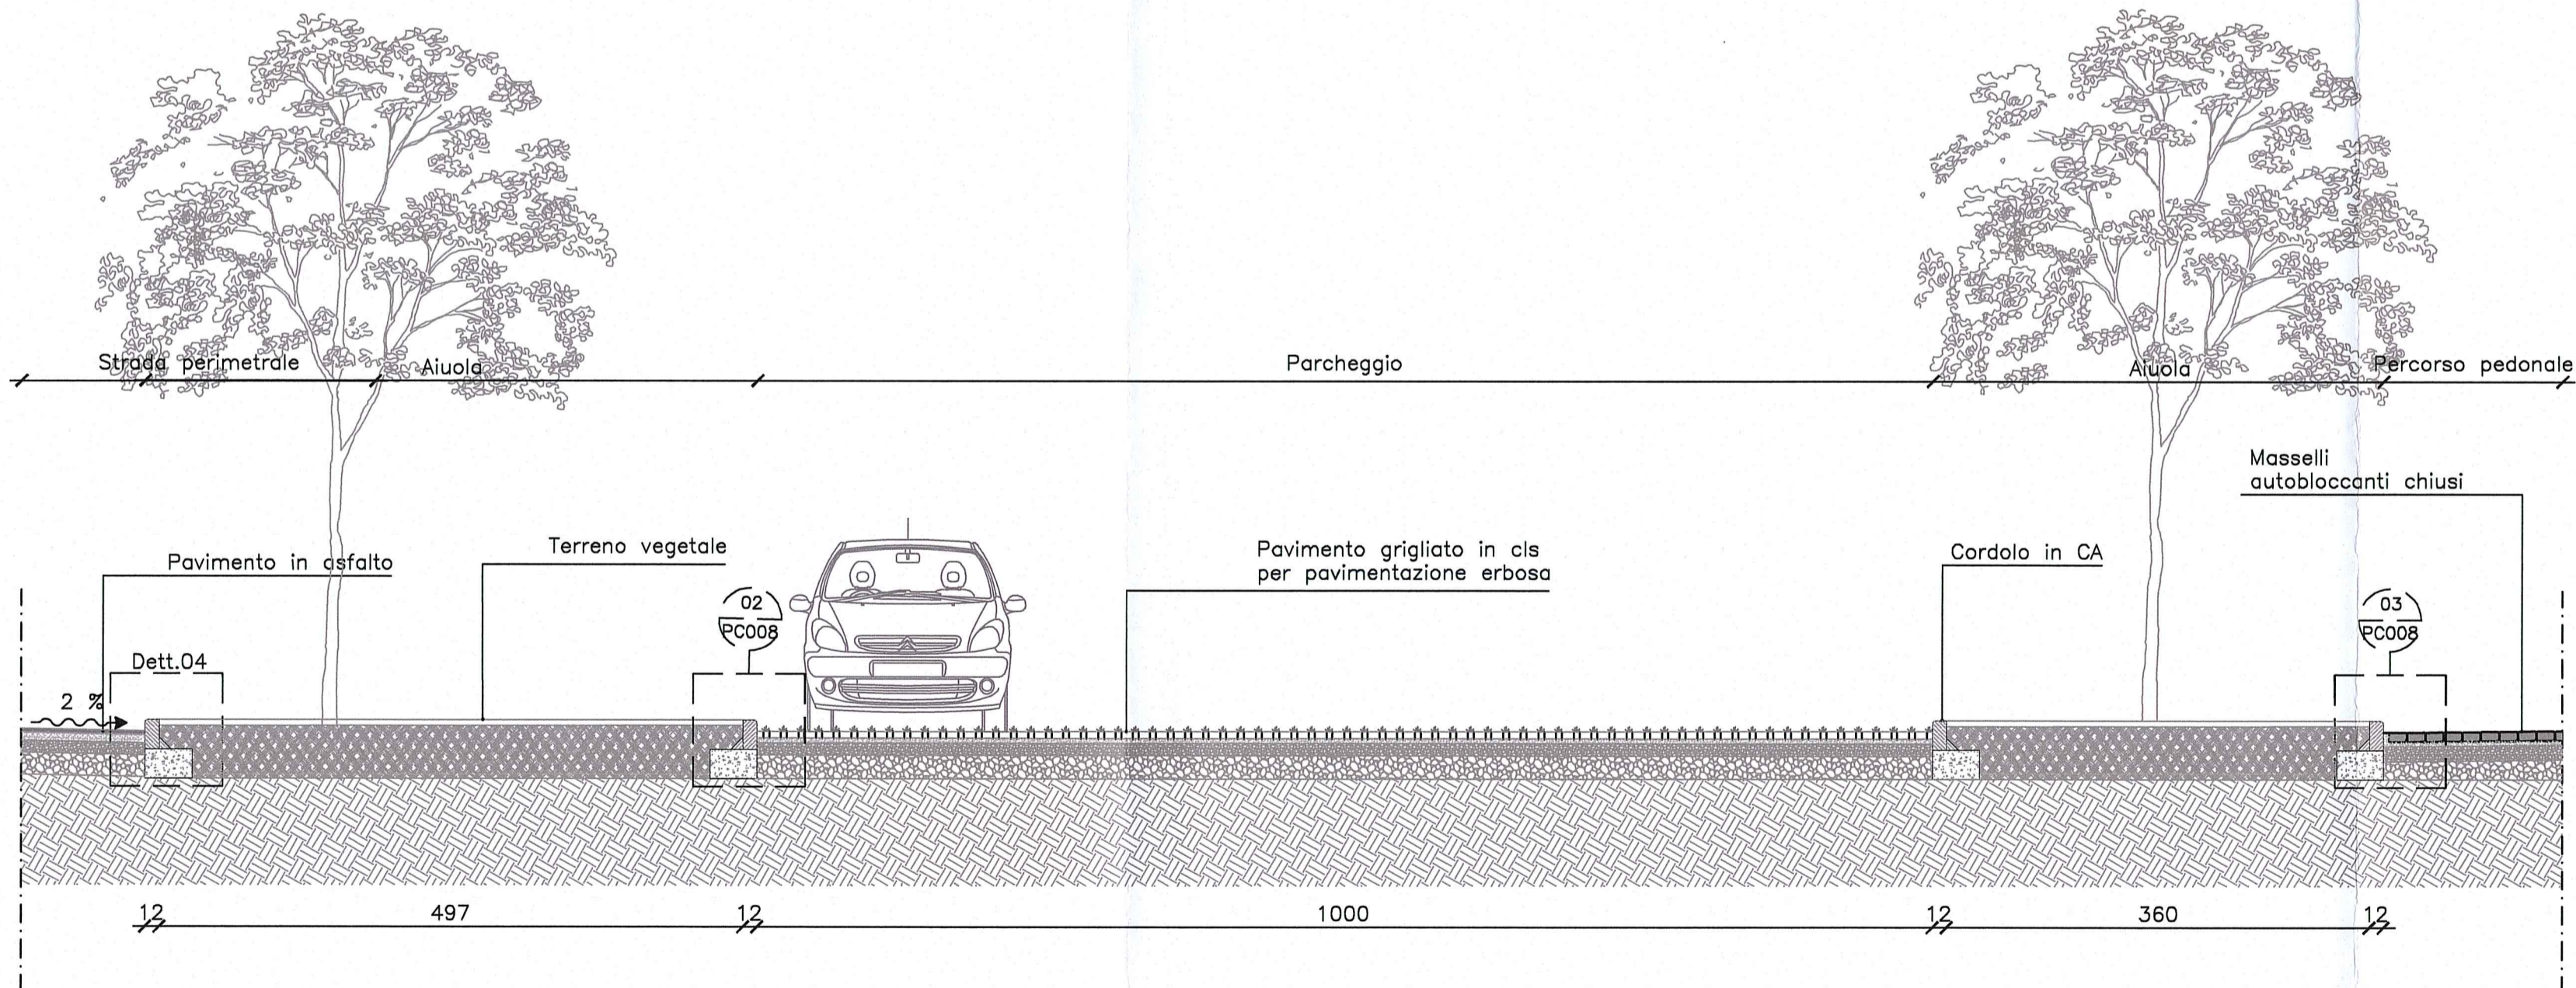



SEZIONE TIPO 3 STRADA PERIMETRALE SCALA 1:50

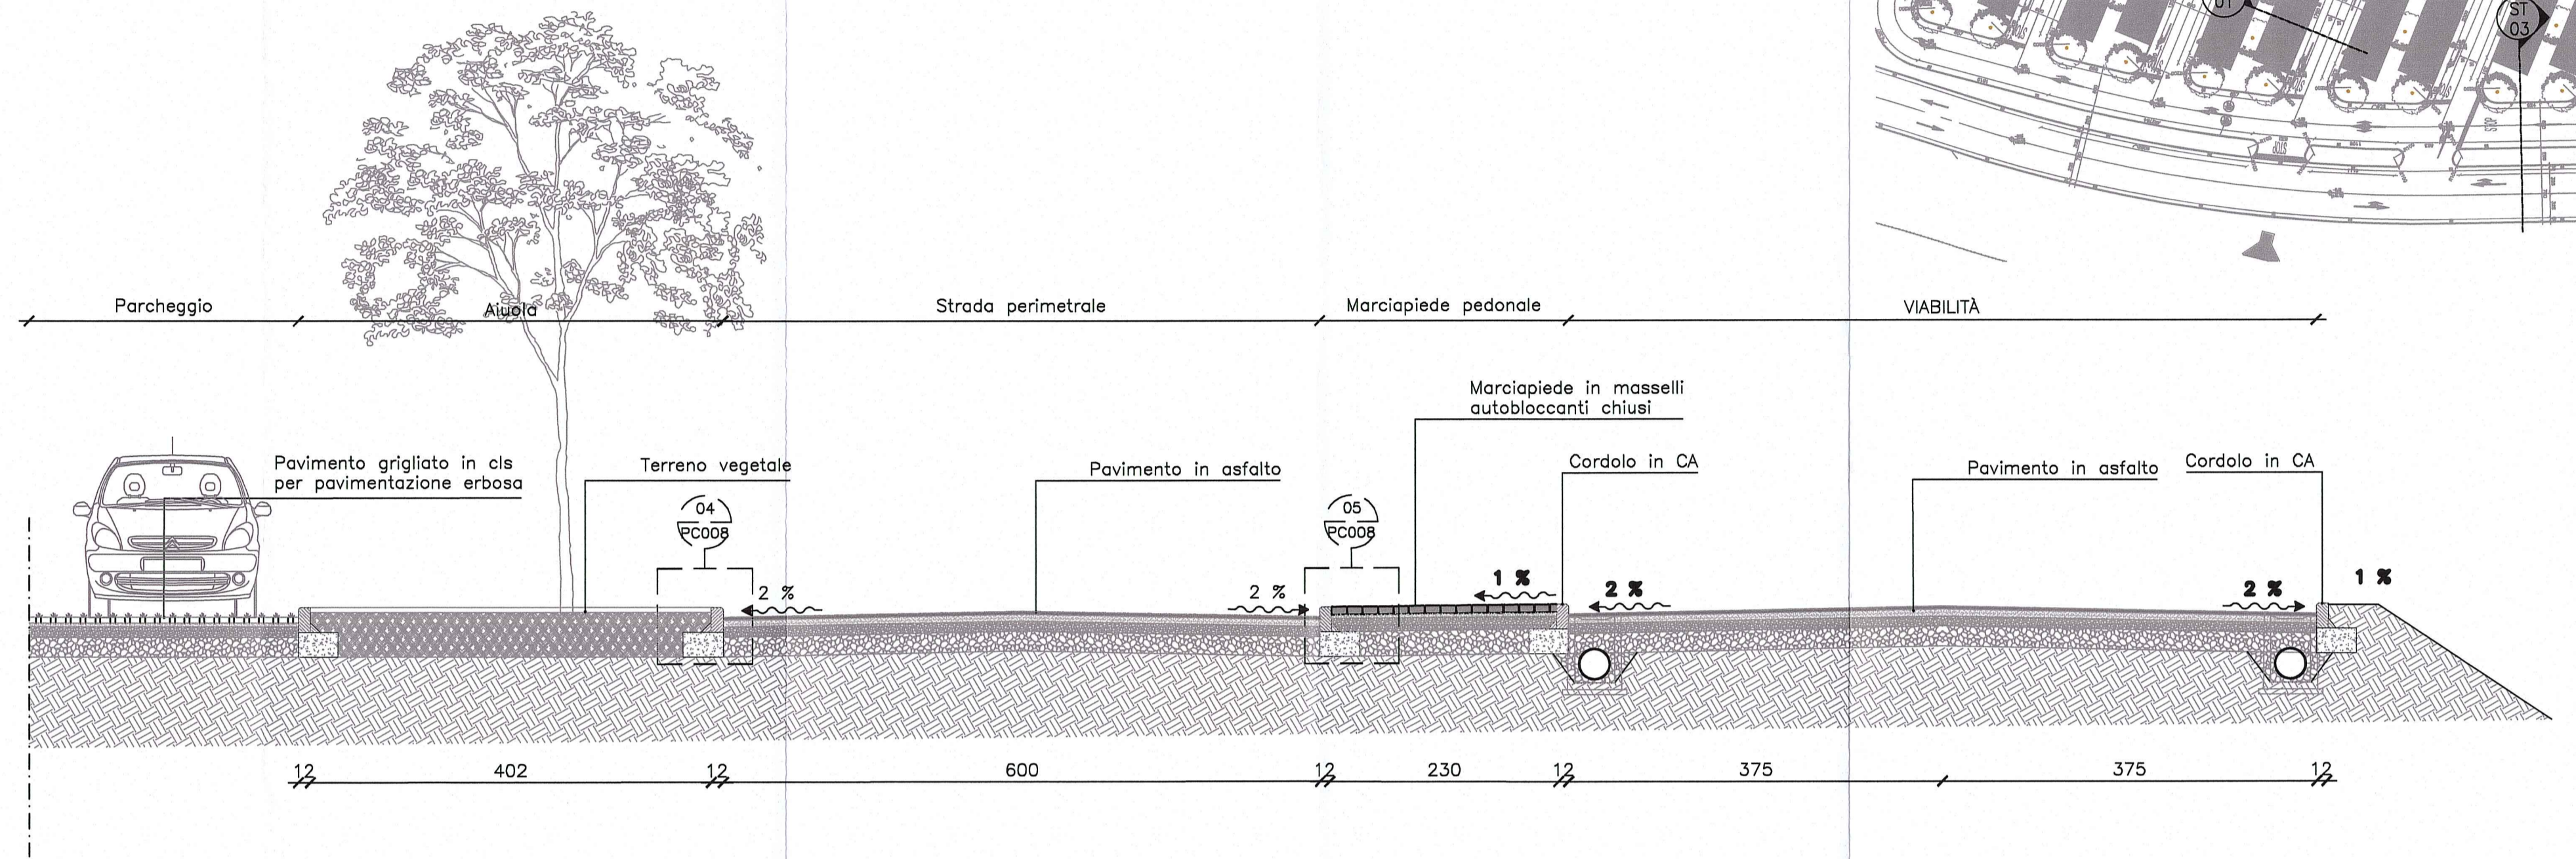

SEZIONE TIPO 4 LONGITUDINALE PERCORSO PEDONALE SCALA 1:50

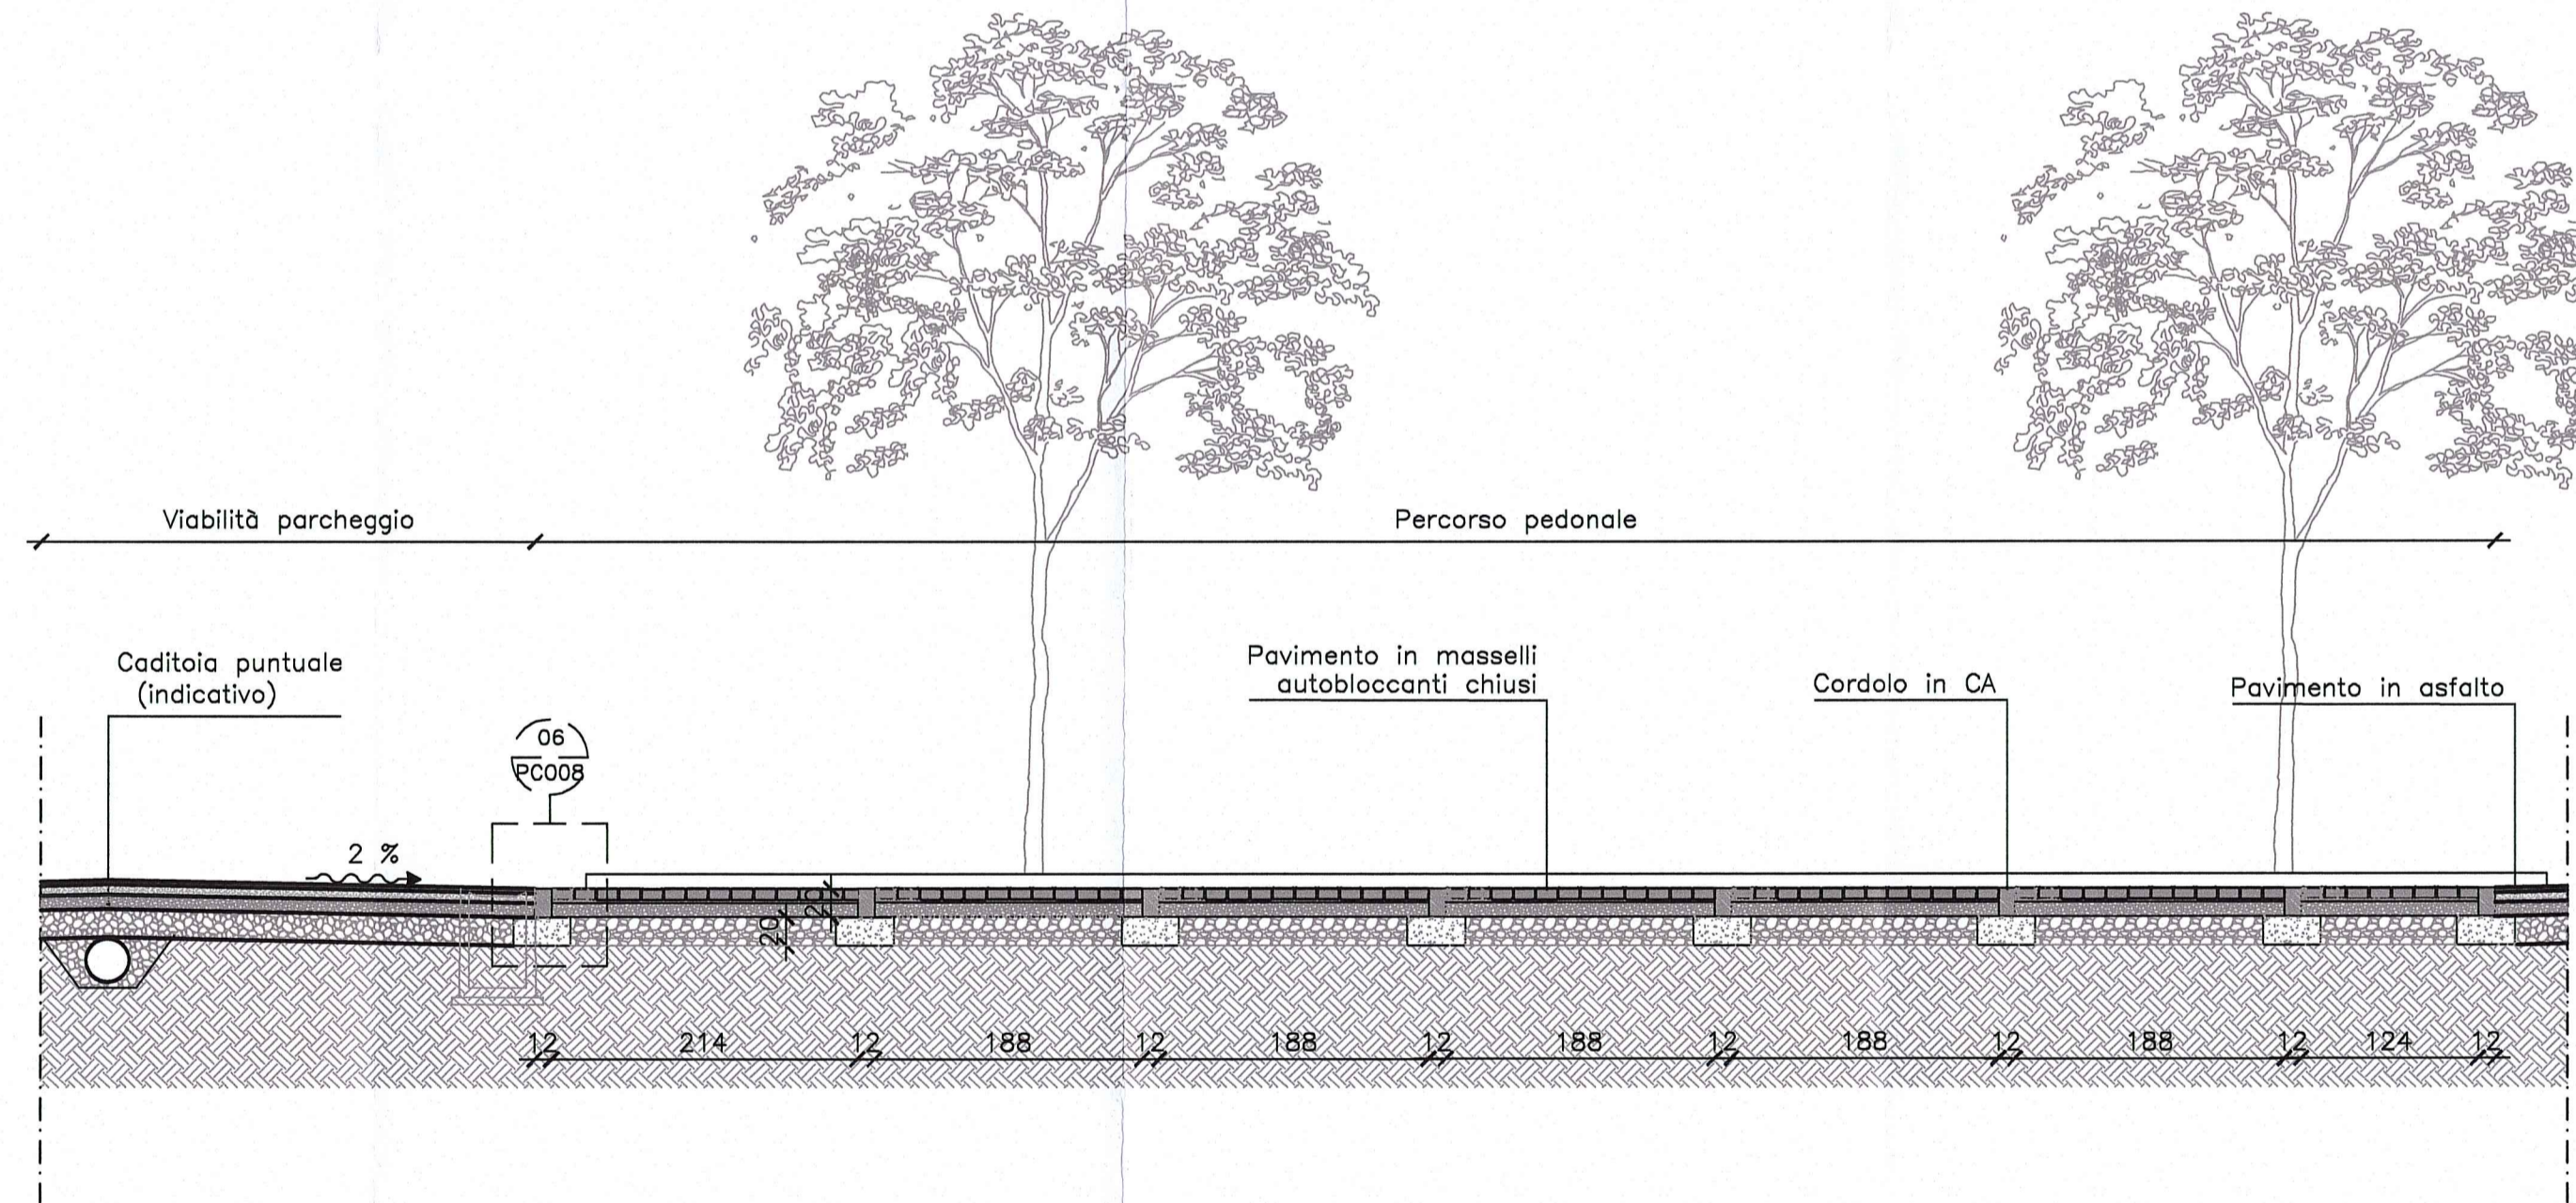

SEZIONE TIPO 5 TRASVERSALE MARCIAPIEDE AL CONFINE CON LA VIABILITA' DI ACCESSO ALLA PORTA DI ESAZIONE SCALA 1:50

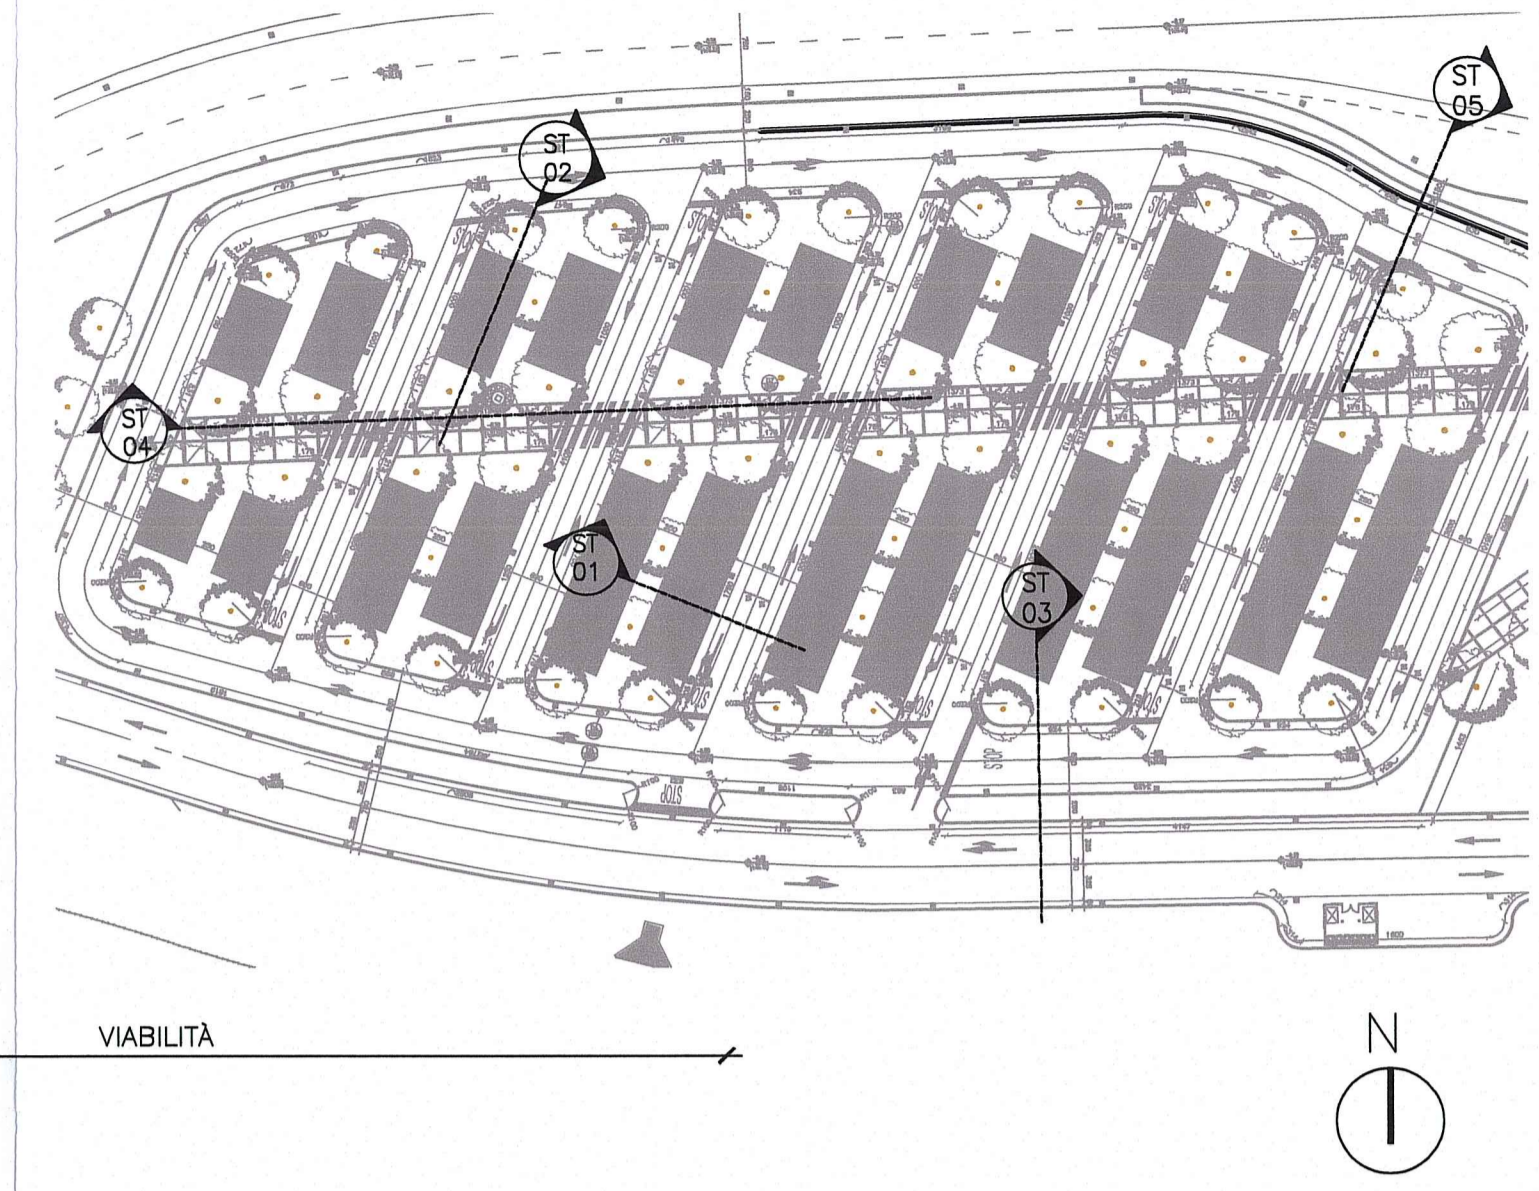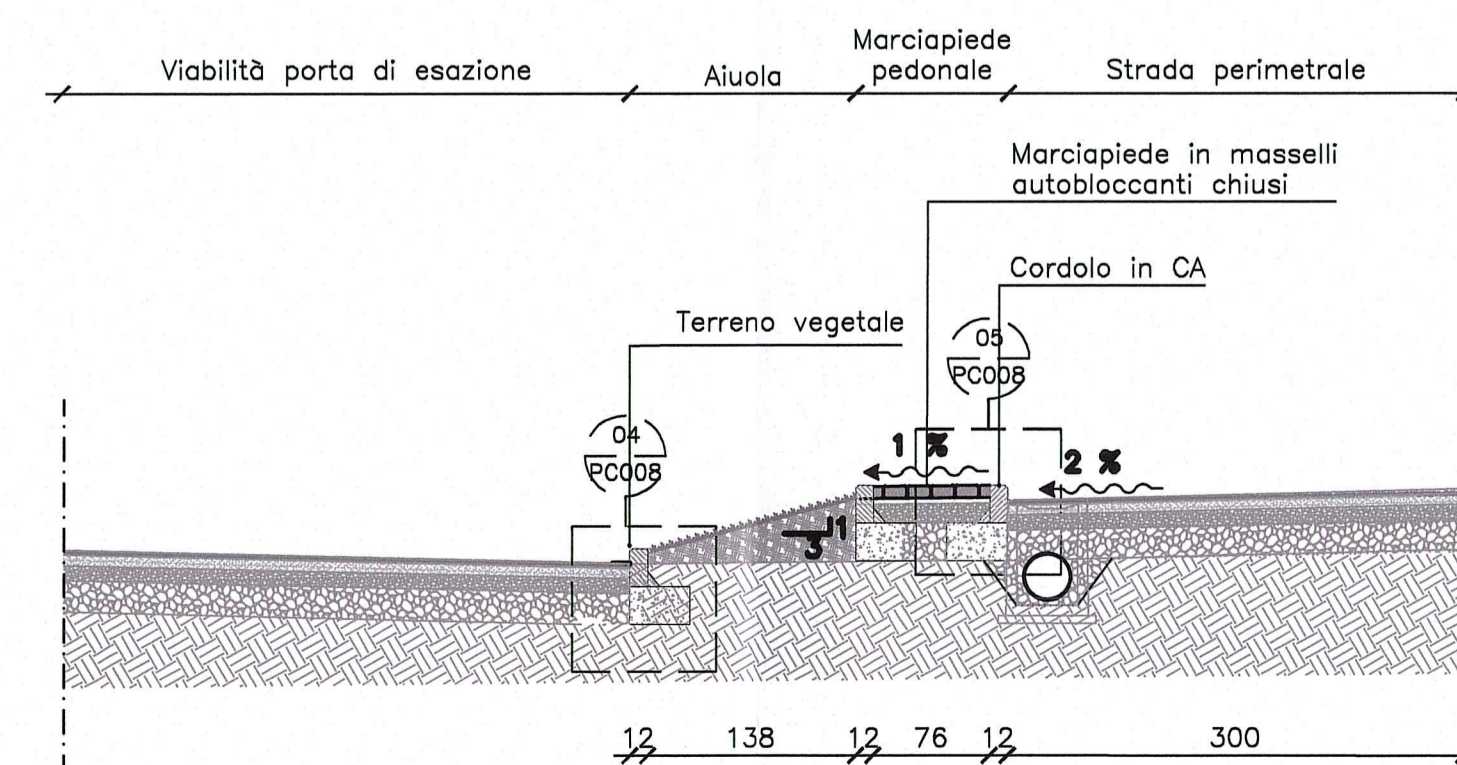

Comittente: **AUTOCAMIONALE DELLA CISA S.P.A.**
Via Camboara 26/A - Frazione Ponte Taro - 43015 NOCETO (PR)

Impresa Esecutrice: **PIZZAROTTI**
FONDATA NEL 1910

PROGETTO ESECUTIVO

RACCORDO AUTOSTRADALE A15/A22
CORRIDOIO PLURIMODALE TIRRENO-BRENNERO
RACCORDO AUTOSTRADALE FRA L'AUTOSTRADA DELLA CISA-FONTEVIVO (PR)
E L'AUTOSTRADA DEL BRENNERO-NOGAROLE ROCCA (VR), I LOTTO.
C.U.P. G61B0400060008 C.I.G. 307068161E

IMPRESA PIZZAROTTI & C. S.p.A.
Il Direttore Tecnico: *Doi, Ing. Luca Bonadonelli*

Il Geologo: NA

PROGETTAZIONE DI: **PIZZAROTTI**
FONDATA NEL 1910

Il Progettista: Ing. Giovanni Piazza
Ordine degli Ingegneri della Provincia di Roma n. A-2729

Coordinatore per la Sicurezza in fase di Progettazione: Ing. Giovanni Maria Cepparotti
Ordine degli Ingegneri della Provincia di Viterbo n. 392

Consulenza specialistica a cura di: **PIZZAROTTI & C. S.p.A.**
Ing. Pietro Mazzoli
Ordine degli Ingegneri della Provincia di Parma n. 821

Progettista Responsabile Impiegato Progettazioni Specialistiche: **PIZZAROTTI & C. S.p.A.**
Ing. Pietro Mazzoli
Ordine degli Ingegneri della Provincia di Parma n. 821

Titolo Elaborato: Svincoli ed autostazioni o aree di servizio Autostazione Treccasali - Terre Verdiane
Aree esterne: parcheggio visitatori Sezioni tipologiche
Data Emissione Progetto: 18/03/2014
Scala: 1:50

N. IDENTIFICATIVO	CODICE COMESSA	LIVELLO	FASE	ENTE	AMBITO	DATA OPERA	ALTRA OPERA	PARTE OPERA	TIPO DOC.	N. PROG. DOC.	REVISIONE
01	RAAA	1	E	V	SA	EA	01	A	PIZZ	009	B
B	14/04/2015	REVISIONE A SEGUITO ISTRUTTORIA A15 NOVEMBRE 2014				M. ROVAGNA		G. PIAZZA			MAZZOLI
A	27/06/2014	REMISSIONE PROGETTO ESECUTIVO				M. ROVAGNA		G. PIAZZA			MAZZOLI
Rev.	Data	DESCRIZIONE REVISIONE				Redatto		Controllato			Approvato