



DETTAGLIO 1: Montaggio frangisole in alluminio con elementi fissi

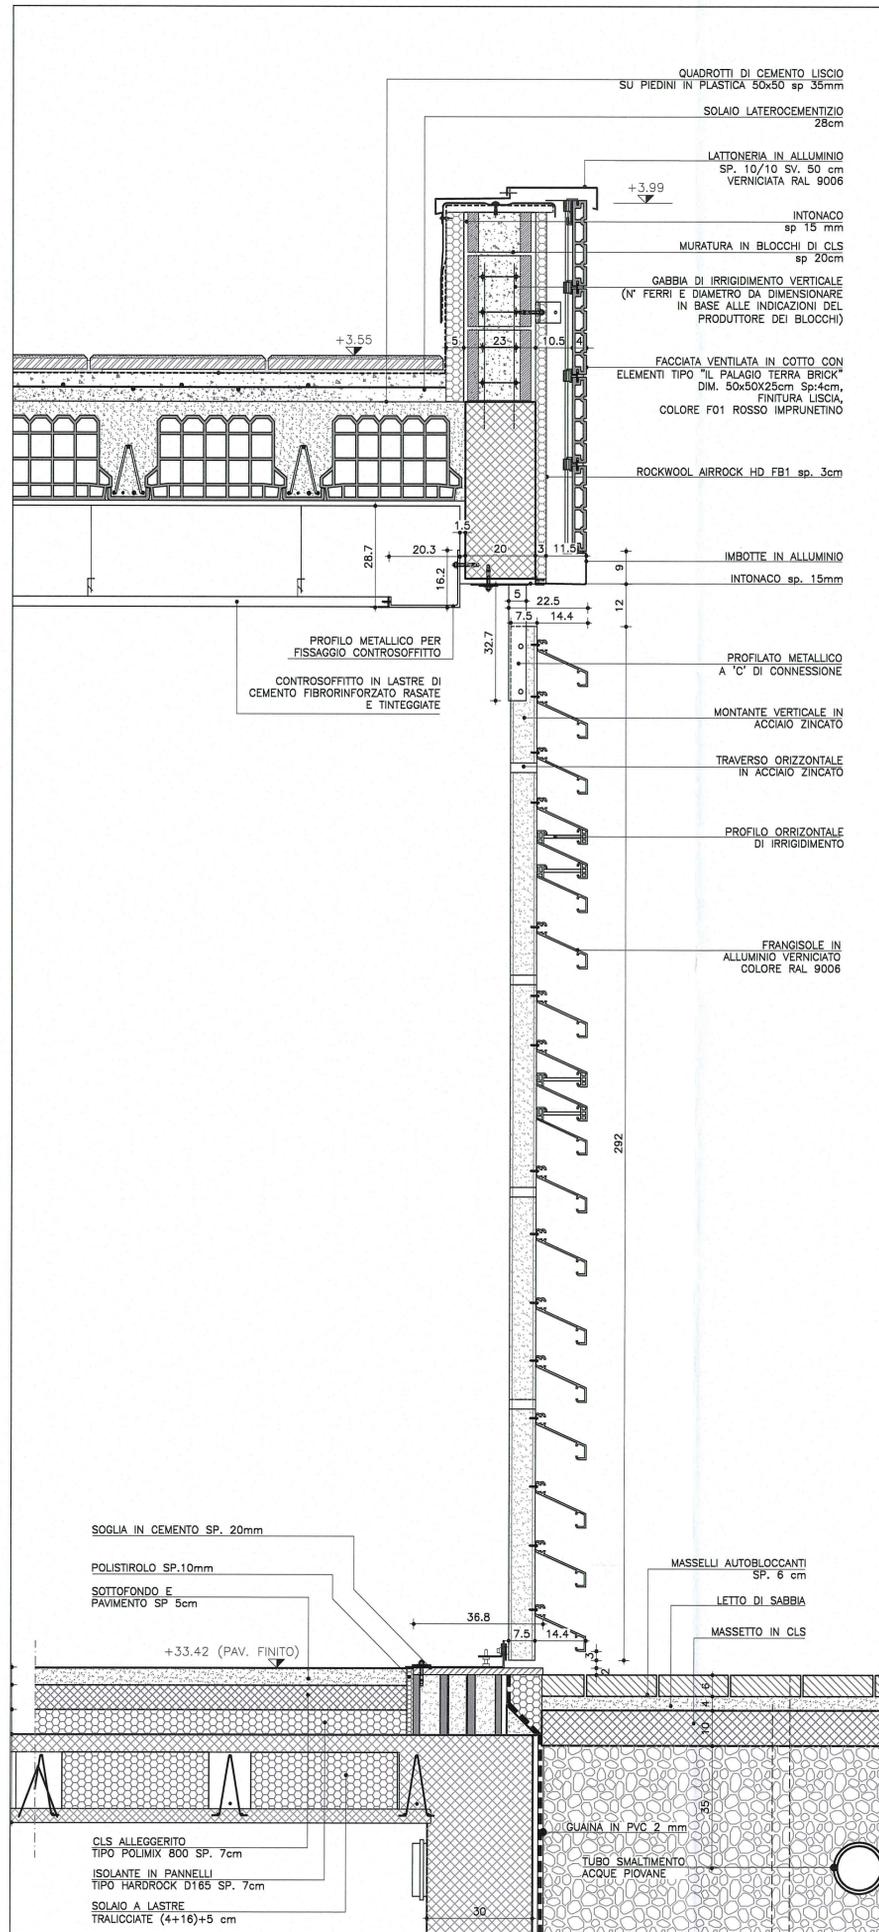

SCALA 1:10

DETTAGLIO 2: Nodo copertura e nodo attacco a terra degli infissi esterni e frangisole in cotto

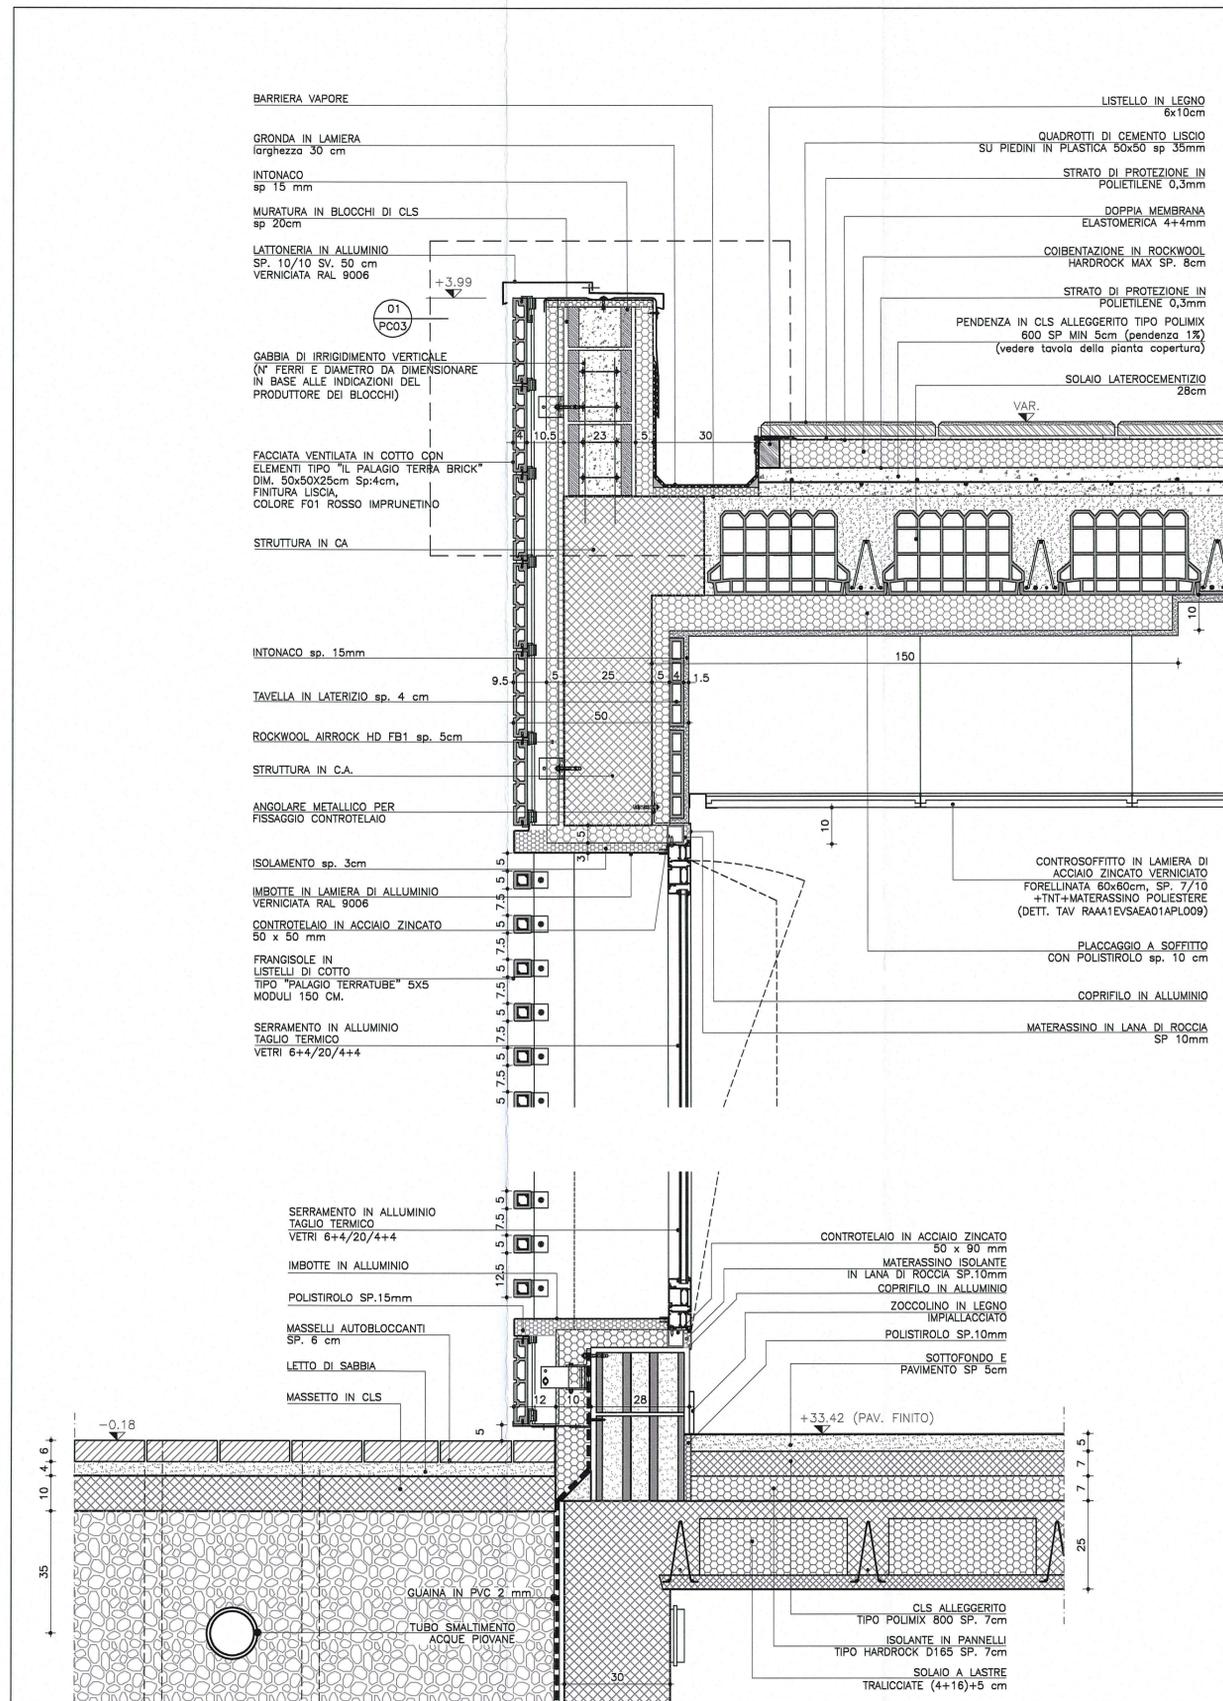


SCALA 1:10

NOTE

QUOTA ESTRADOSSO FINITO
 QUOTA SEZIONE PAVIMENTO FINITO
 ASSE STRUTTURALE
 DETTAGLI
 IDENTIFICAZIONE DISEGNO
 XX numero elaborato
 XXXX numero elaborato
 PROSPETTI
 SEZIONI
 ABACO FINITURE
 Numero locale
 SPOGLIATOIO
 Destinazione d'uso
 Area locale
 Alboza soffitto o controsoffitto
 Pavimento
 Controsoffitto/Soffitto
 Zoccolino
 Rivestimenti
 P.L.U.V.I.A.L.I.
 N.B. Le quote riportate nei disegni fanno riferimento ad una quota ± 0,00 corrispondente alla quota altimetrica assoluta +33,58m s.l.m.
 N.B. Per le aree esterne si vedono le tavole RAA1EVSAAE01APL013 e successive
 N.B. Tipologia muri e infissi si veda le tavole con tipologia documento MC
 N.B. per maggiori informazioni sullo smaltimento acque si vedono le tavole degli impianti

LEGENDA

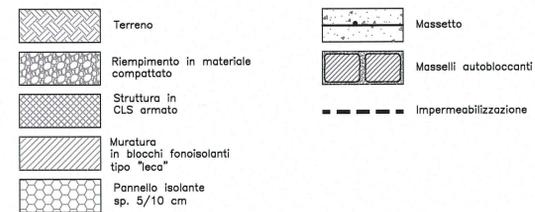

Commentista:
AUTOCAMIONALE DELLA CISA S.p.A.
 Via Camboara 26/A - Frazione Ponte Taro - 43015 NOCETO (PR)

Impresa Esecutrice:
PIZZAROTTI
 FONDATA NEL 1910

AUTOSTRADA DELLA CISA A15
RACCORDO AUTOSTRADALE A15/A22
CORRIDOIO PLURIMODALE TIRRENO-BRENNERO
RACCORDO AUTOSTRADALE FRA L' AUTOSTRADA DELLA CISA-FONTEVIVO (PR)
E L' AUTOSTRADA DEL BRENNERO-NOGAROLE ROCCA (VR). I LOTTO.
 C.U.P. G61B0400060008 C.I.G. 307068161E

PROGETTO ESECUTIVO

Il Direttore TIRE: Il Responsabile del Procedimento: Il Presidente:

IMPRESA PIZZAROTTI & C. S.p.A.
 Il Direttore Tecnico: *Il Responsabile di Progetto*
 Dott. Ing. Luca Bondanelli

Il Geologo: NA

PROGETTAZIONE DI:
PIZZAROTTI
 FONDATA NEL 1910

Il Progettista:
 Ing. Giovanni Piazza
 Ordine degli Ingegneri della Provincia di Roma n. A-2729

A.T.I.: **idroesse engineering** **ROCK SOL** **VIA**

Coordinatore per la Sicurezza in fase di Progettazione:
 Ing. Giovanni Maria Cepparotti
 Ordine degli Ingegneri della Provincia di Viterbo n. 392

Consulenza specialistica a cura di:
 NA

Progettista Responsabile: *Il Responsabile di Progetto*
 Impresa Pizzarotti & C. S.p.A.
 Ing. Pietro Mazzoli
 Ordine degli Ingegneri della Provincia di Parma n. 822

Titolo Elaborato: **Svincoli ed autostazioni o aree di servizio**
Autostazione Treccasi - Terre Verdiane
Edificio C1: "area ricovero personale pronto intervento"
 Dettagli costruttivi 2/2

Data Emissione Progetto: 18/03/2014
 Scala: 1:10

Identif. Elaborato:
 N.RO IDENTIFICATIVO: RAAA LOTTO: 1 FASE: E ENTE: V AMBITO: SA CAT. OPERA: EA N.RO OPERA: 01 TIPO DOC.: A PC N.RO PROG. DOC.: 015 REVISIONE: A

Rev.	Data	DESCRIZIONE REVISIONE	Redatto	Controllato	Approvato
A	10/04/2015	EMISSIONE A SEGUITO ISTRUTTORIA A15 Novembre 2014	M. ROVAGNA	G. PIAZZA	MAZZOLI