



IMPIANTO DEPURAZIONE ACQUE NERE

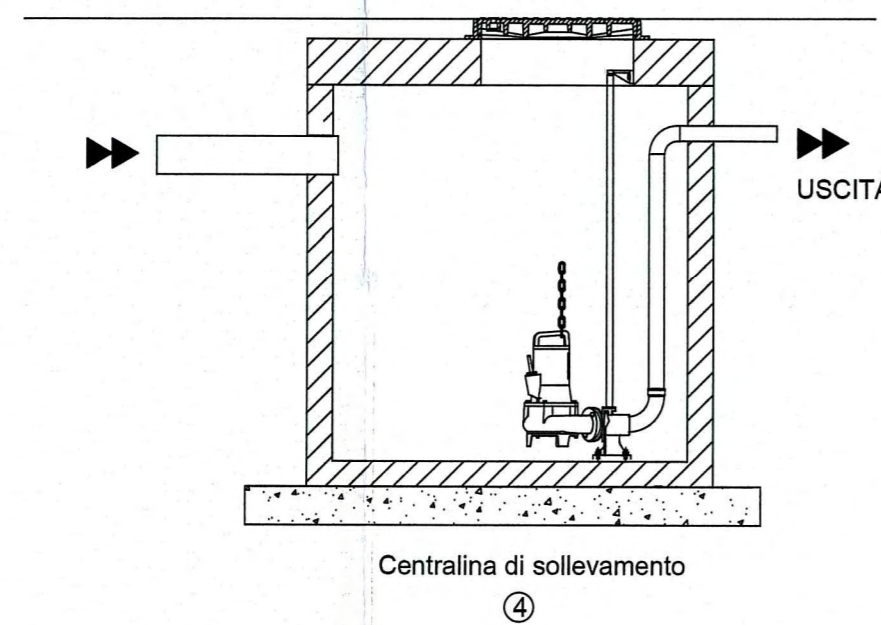

CENTRALINA DI SOLLEVAMENTO

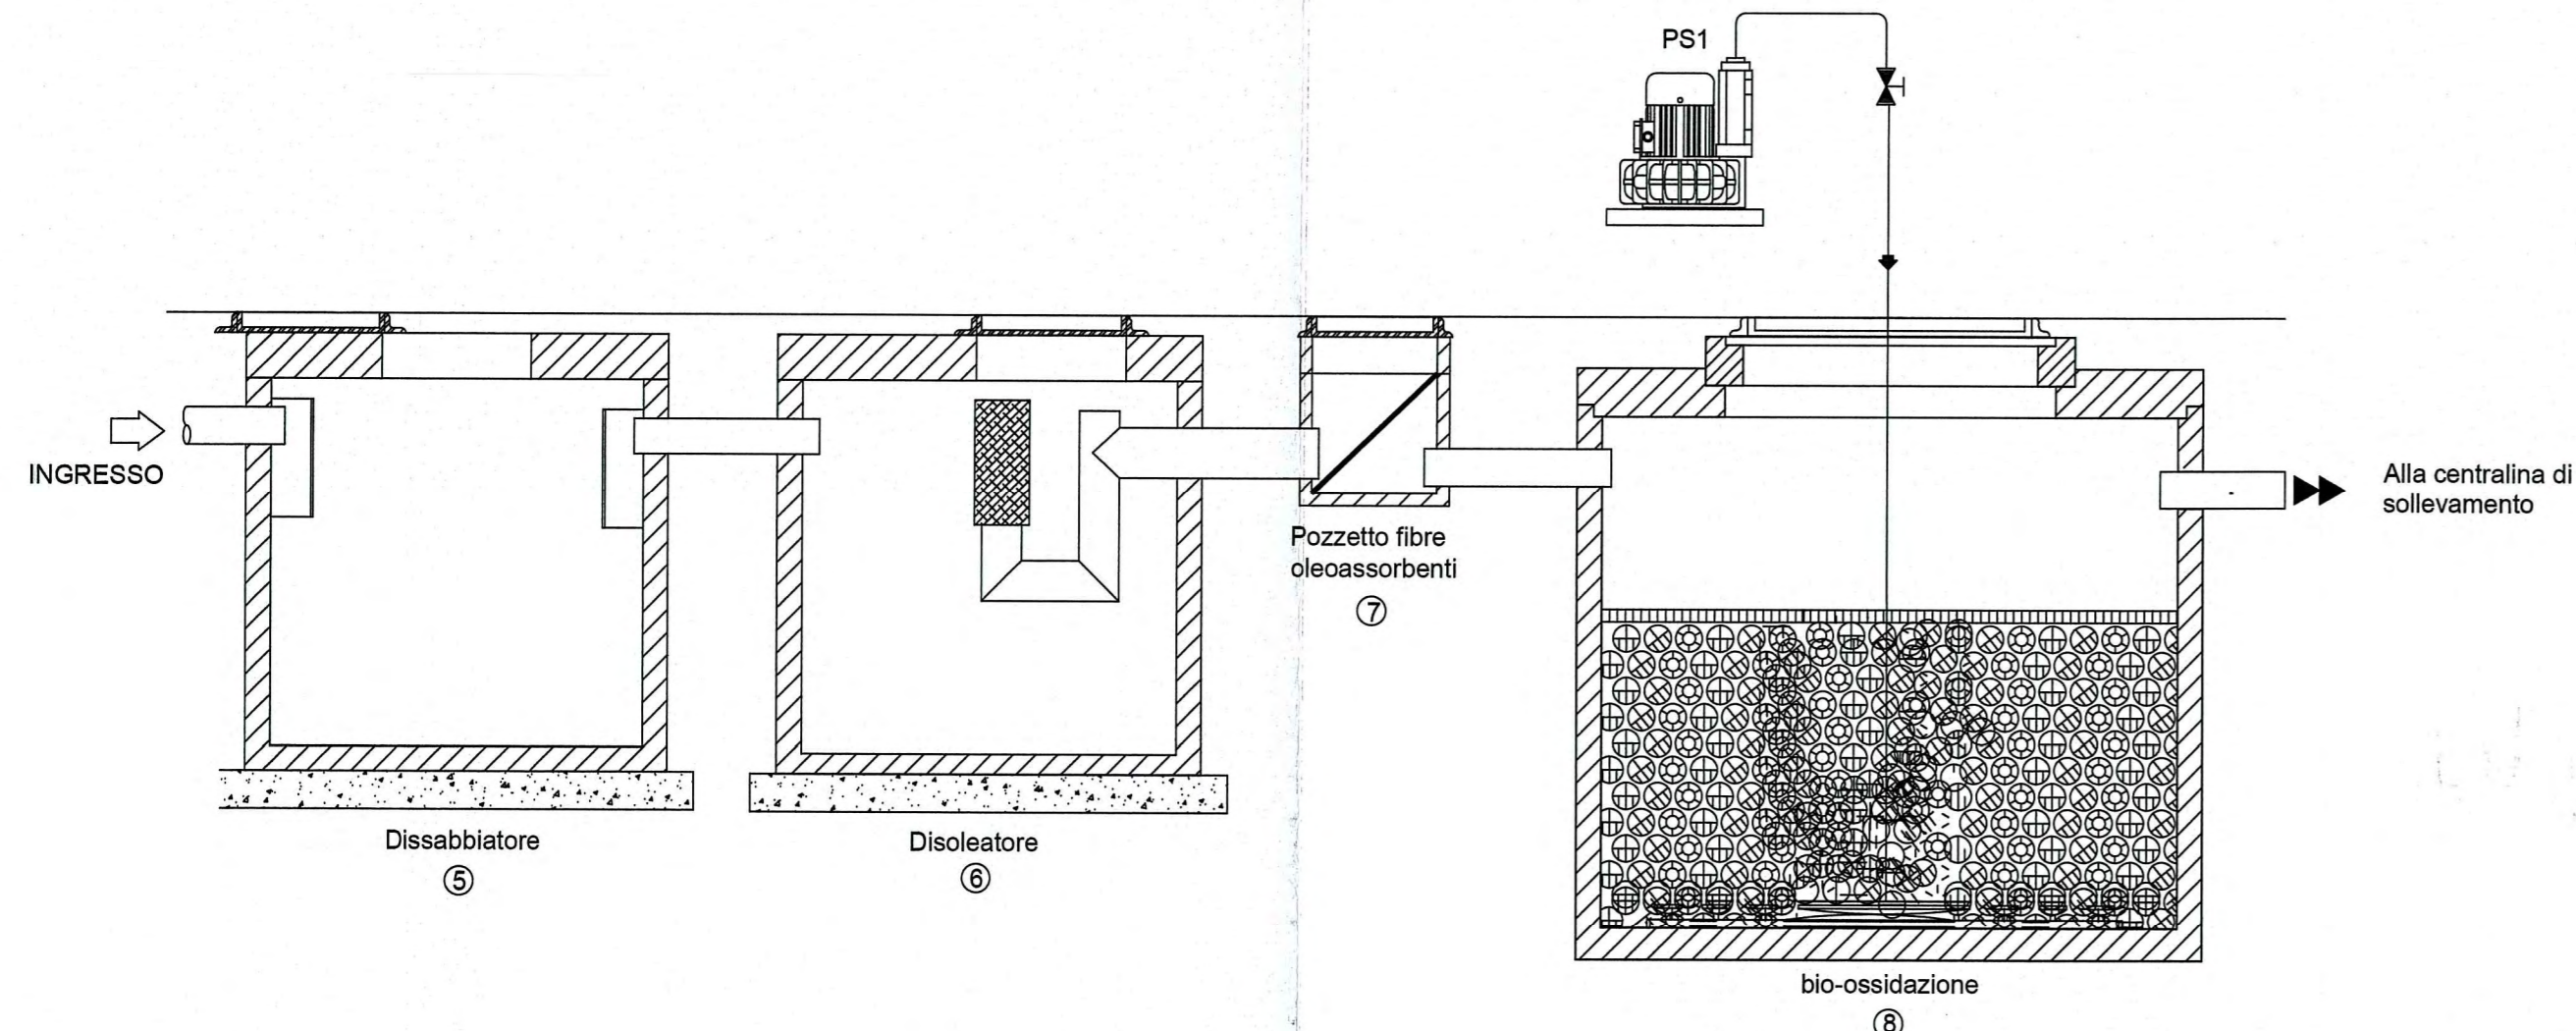


IMPIANTO DEPURAZIONE ACQUE LAVAGGIO MEZZI

<b>1 SEZIONE DI SGROSSATURA</b>	
<b>VASCA IMOHEFF PER SEDIMENTAZIONE PRIMARIA</b>	
Diametro (m)	1,20
Altezza (m)	1,68
Volume (l)	1000
<b>2 OSSIDAZIONE TOTALE</b>	
Abitanti equivalenti (n)	20
Portata giornaliera (mc/g)	3
BOD 5 (kg/g)	1,20
Potenza elettrica (kW)	0,55
Diametro (m)	2,50
Altezza (m)	2,35
<b>3 POZZETTO DI PRELIEVO CAMPIONI</b>	
Lato (m)	0,50
Altezza (m)	0,50
<b>4 CENTRALINA DI SOLLEVAMENTO</b>	
Diametro (m)	1,60
Altezza (m)	1,75
N.2 elettropompe sommergibili	
Prevalenza (mca)	9
Portata (l/sec)	3
P elettrica (kW)	1,20
Regolatori di livello (n)	4

<b>4 CENTRALINA DI SOLLEVAMENTO</b>	
Diametro (m)	1,60
Altezza (m)	1,75
N.2 elettropompe sommergibili	
Prevalenza (mca)	9
Portata (l/sec)	3
P elettrica (kW)	1,20
Regolatori di livello (n)	4

<b>5 DISSABBIATORE</b>	
Diametro (m)	1,60
Altezza (m)	1,75
<b>6 DISOLEATORE</b>	
Diametro (m)	1,60
Altezza (m)	1,75
<b>7 POZZETTO DI FILTRAZIONE</b>	
Lato (m)	0,50
Altezza (m)	0,50
<b>8 SEZIONE DI BIOSSIDAZIONE</b>	
Portata (mc/h)	10
Auto max lavate/giorno	20
Potenza installata (kW)	0,80
Diametro (m)	2,50
Altezza (m)	2,35

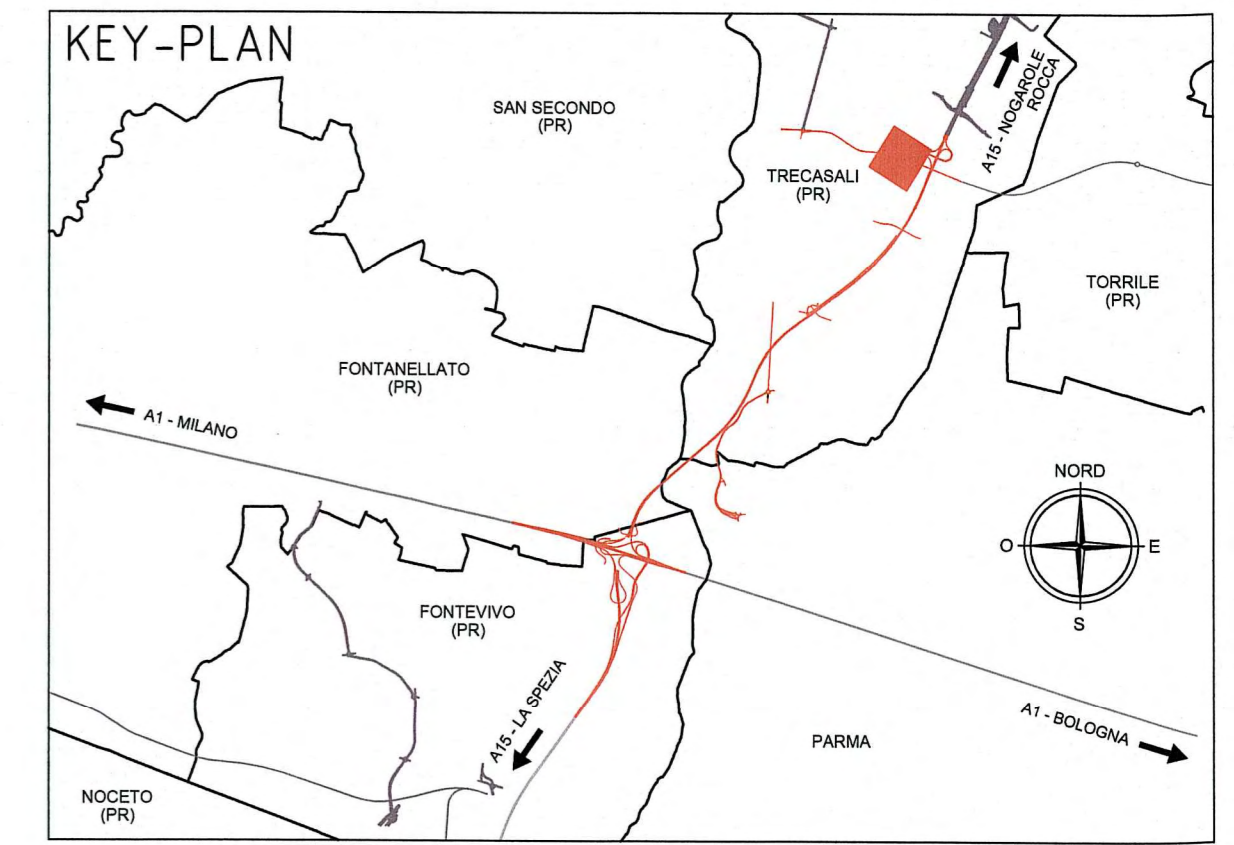

Committente: **AUTOCAMIONALE DELLA CISA S.p.A.**  
Via Camboara 26/A - Frazione Ponte Taro - 43015 NOCETO (PR)

Impresa Esecutrice: **PIZZAROTTI** FONDATA NEL 1910

**AUTOSTRADA DELLA CISA A15**  
RACCORDO AUTOSTRADALE A15/A22  
CORRIDOIO PLURIMODALE TIRRENO-BRENNERO  
RACCORDO AUTOSTRADALE FRA L'AUTOSTRADA DELLA CISA-FONTEVIVO (PR)  
E L'AUTOSTRADA DEL BRENNERO-NOGAROLE ROCCA (VR). I LOTTO.  
C.U.P. G61B0400060008 C.I.G. 307068161E

**PROGETTO ESECUTIVO**

AUTOCAMIONALE DELLA CISA S.p.A.  
Il Direttore Tecnico: Il Responsabile del Procedimento: Il Presidente:

IMPRESA PIZZAROTTI & C. S.p.A.  
Il Direttore Tecnico: **Ing. Luca Bondanelli**

Il Geologo: NA

PROGETTAZIONE DI: **PIZZAROTTI** FONDATA NEL 1910  
Il Progettista: **Ing. Fabio Nigrelli**  
Ordine degli Ingegneri della Provincia di Palermo n. 3581

A.T.I.: **idroesse engineering** MANDATARIA **ROCKSOIL S.p.A.** MANDANTE **VIA ASSICURAZIONE S.p.A.** MANDANTE

Coordinatore per la Sicurezza in fase di Progettazione: **Ing. Giovanni Maria Cepparotti**  
Ordine degli Ingegneri della Provincia di Palermo n. 392

Consulenza specialistica a cura di: **Ing. Pietro Mazzoli**  
Impresa Pizzarotti & C. S.p.A. n. 821  
Ing. Pietro Mazzoli  
Ordine degli Ingegneri della Provincia di Parma n. 821

Titolo Elaborato: **SA - Svincoli ed Autostazioni (o aree di servizio)**  
Impianti elettromeccanici - Impianti autostazione - Aree esterne  
Svincolo autostazione Treccasali - Terre Verdiane  
Particolari impianto di depurazione acque nere

Data Emissione Progetto: **18/03/2014**  
Scala:

Identif. Elaborato:	N.RO IDENTIFICATIVO	COICE COMESSA	LOTTO	FASE	ENTE	AMBITO	DTT. OPERA	N.RO OPERA	FAVTE OPERA	TIPO DOC.	N.RO PROG. DOC.	REVISIONE
		RAAA	1	E	I	SA	IM	04	Z	PC	OO1	B

A	30/08/2014	RIEMMISSIONE PROGETTO ESECUTIVO	A. MUZI	NIGRELLI	MAZZOLI
Rev.	Data	DESCRIZIONE REVISIONE	Redatto	Controllato	Approvato