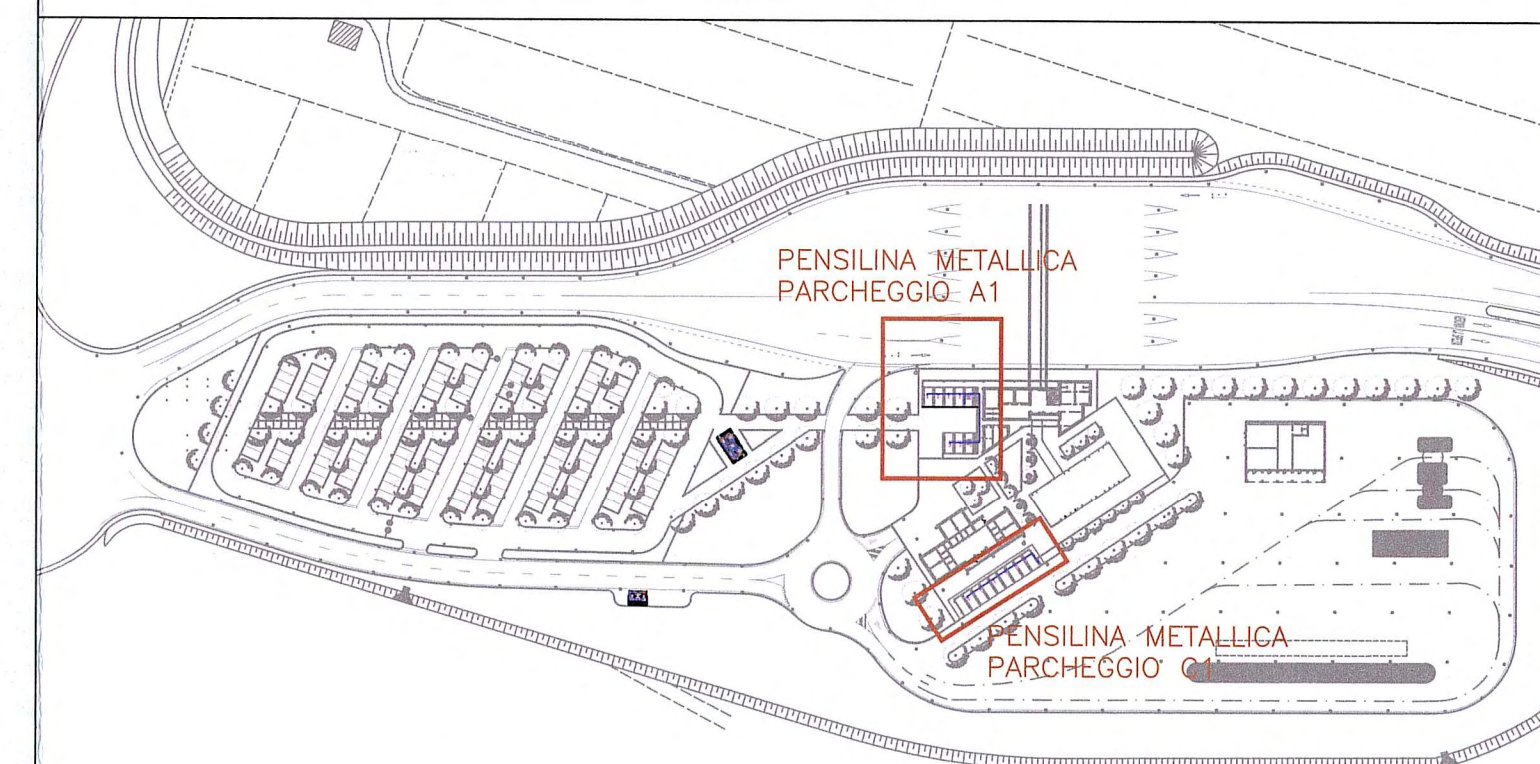


LEGENDA SIMBOLI	
	Quadro elettrico
	UPS
	Corpo illuminante a incasso con fluorescente 2x58W - stagna
	Corpo illuminante a incasso con fluorescente 2x18W - stagna
	Corpo illuminante a incasso con fluorescente 1x18W - stagna
	Motorizzazione portone
	Presse CEE 2P+T 16A interbloccata
	Presse CEE 3P+T 16A interbloccata
	Interruttore unipolare - IP44
	Presse bivalente 2x10/16A - IP44
	Complesso autonomo di emergenza (potenza lampada)
	Pulsante di emergenza rivelazione incendi
	Rivelatore fumi
	Allarme ottico acustico
	Termostato ambiente
	Presse telefonica
	Pozzetto di terra con puntazza
	Passerella metallica dimensioni 200x75 mm a tre scomparti per: - illuminazione, forza motrice; - rivelazione incendi; - linea telefonica.
	Tubazione in PVC rigido per impianti elettrici a vista dim. Ø32 mm
	Scatola di derivazione dim. 100x100x50 IP55 completa di morsettiere ad 8 vie per cavi fino a 6 mmq
	Sistema di fissaggio mediante tasselli meccanici.
	Rete di terra da 95 mmq

KEYPLAN



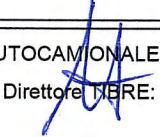
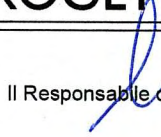
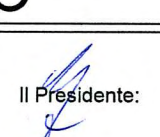
Comittente:

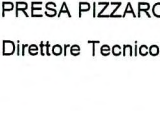
AUTOCAMIONALE DELLA CISA S.p.A.
 Via Camboara 26/A - Frazione Ponte Taro - 43015 NOCETO (PR)


Impresa Esecutrice:

PIZZAROTTI
 FONDATA NEL 1910

AUTOSTRADA DELLA CISA A15
RACCORDO AUTOSTRADALE A15/A22
CORRIDOIO PLURIMODALE TIRRENO-BRENNERO
RACCORDO AUTOSTRADALE FRA L'AUTOSTRADA DELLA CISA-FONTEVIVO (PR)
E L'AUTOSTRADA DEL BRENNERO-NOGAROLE ROCCA (VR). 1 LOTTO.
 C.U.P. G61B04000060008 C.I.G. 307068161E

PROGETTO ESECUTIVO
 AUTOCAMIONALE DELLA CISA S.p.A.
 Il Direttore Tecnico:  Il Responsabile di Procedimento:  Il Presidente: 

IMPRESA PIZZAROTTI & C. S.p.A.
 Il Direttore Tecnico:  **Il Responsabile di Progetto**
 Dott. Ing. Luca Bondanelli

PROGETTAZIONE DI:

PIZZAROTTI
 FONDATA NEL 1910

Il Geologo: **NA**
 Il Progettista:
 Ing. Fabio Nigrelli
 Ordine degli Ingegneri della Provincia di Palermo n. 3581

Coordinatore per la Sicurezza in fase di Progettazione:
 Ing. Giovanni Maria Cepparotti
 Ordine degli Ingegneri della Provincia di Viterbo n. 392

Consulenza specialistica a cura di:
 Ing. Pietro Mazzoli
 Impresa Pizzarotti & C. S.p.A.
 Ordine degli Ingegneri della Provincia di Parma n. 821

Titolo Elaborato: **Svincoli ed autostazioni o aree di servizio**
Autostazione Treccasali -Terre Verdiane
 Aree esterne: parcheggi coperti A1 e C1
 Planimetria e dettagli parcheggi coperti
 Data Emissione Progetto: 18/03/2014
 Scala: 1:50

Identif. Elaborato:		Codice Comessa									
N.RO IDENTIFICATIVO	CODICE COMESSA	LOTTO	FASE	ENTE	AMBITO	CAT. OPERA	N.RO OPERA	PARTI OPERA	TIPO DOC.	N.RO PROG. DOC.	REVISIONE
	RAAA	1	E	I	SA	IM	04	Z	PL	015	B

Rev.	Data	DESCRIZIONE REVISIONE	Redatto	Controllato	Approvato
B	20/05/2015	MODIFICHE PER ISTRUTTORIA A15	ROMANELLI	NIGRELLI	MAZZOLI
A	13/05/2014	REMISSIONE PROGETTO ESECUTIVO	ROMANELLI	F. NIGRELLI	MAZZOLI

PENSILINA METALLICA PARCHEGGIO A1 SCALA1:50

PENSILINA METALLICA PARCHEGGIO C1 SCALA1:50